




PB SS

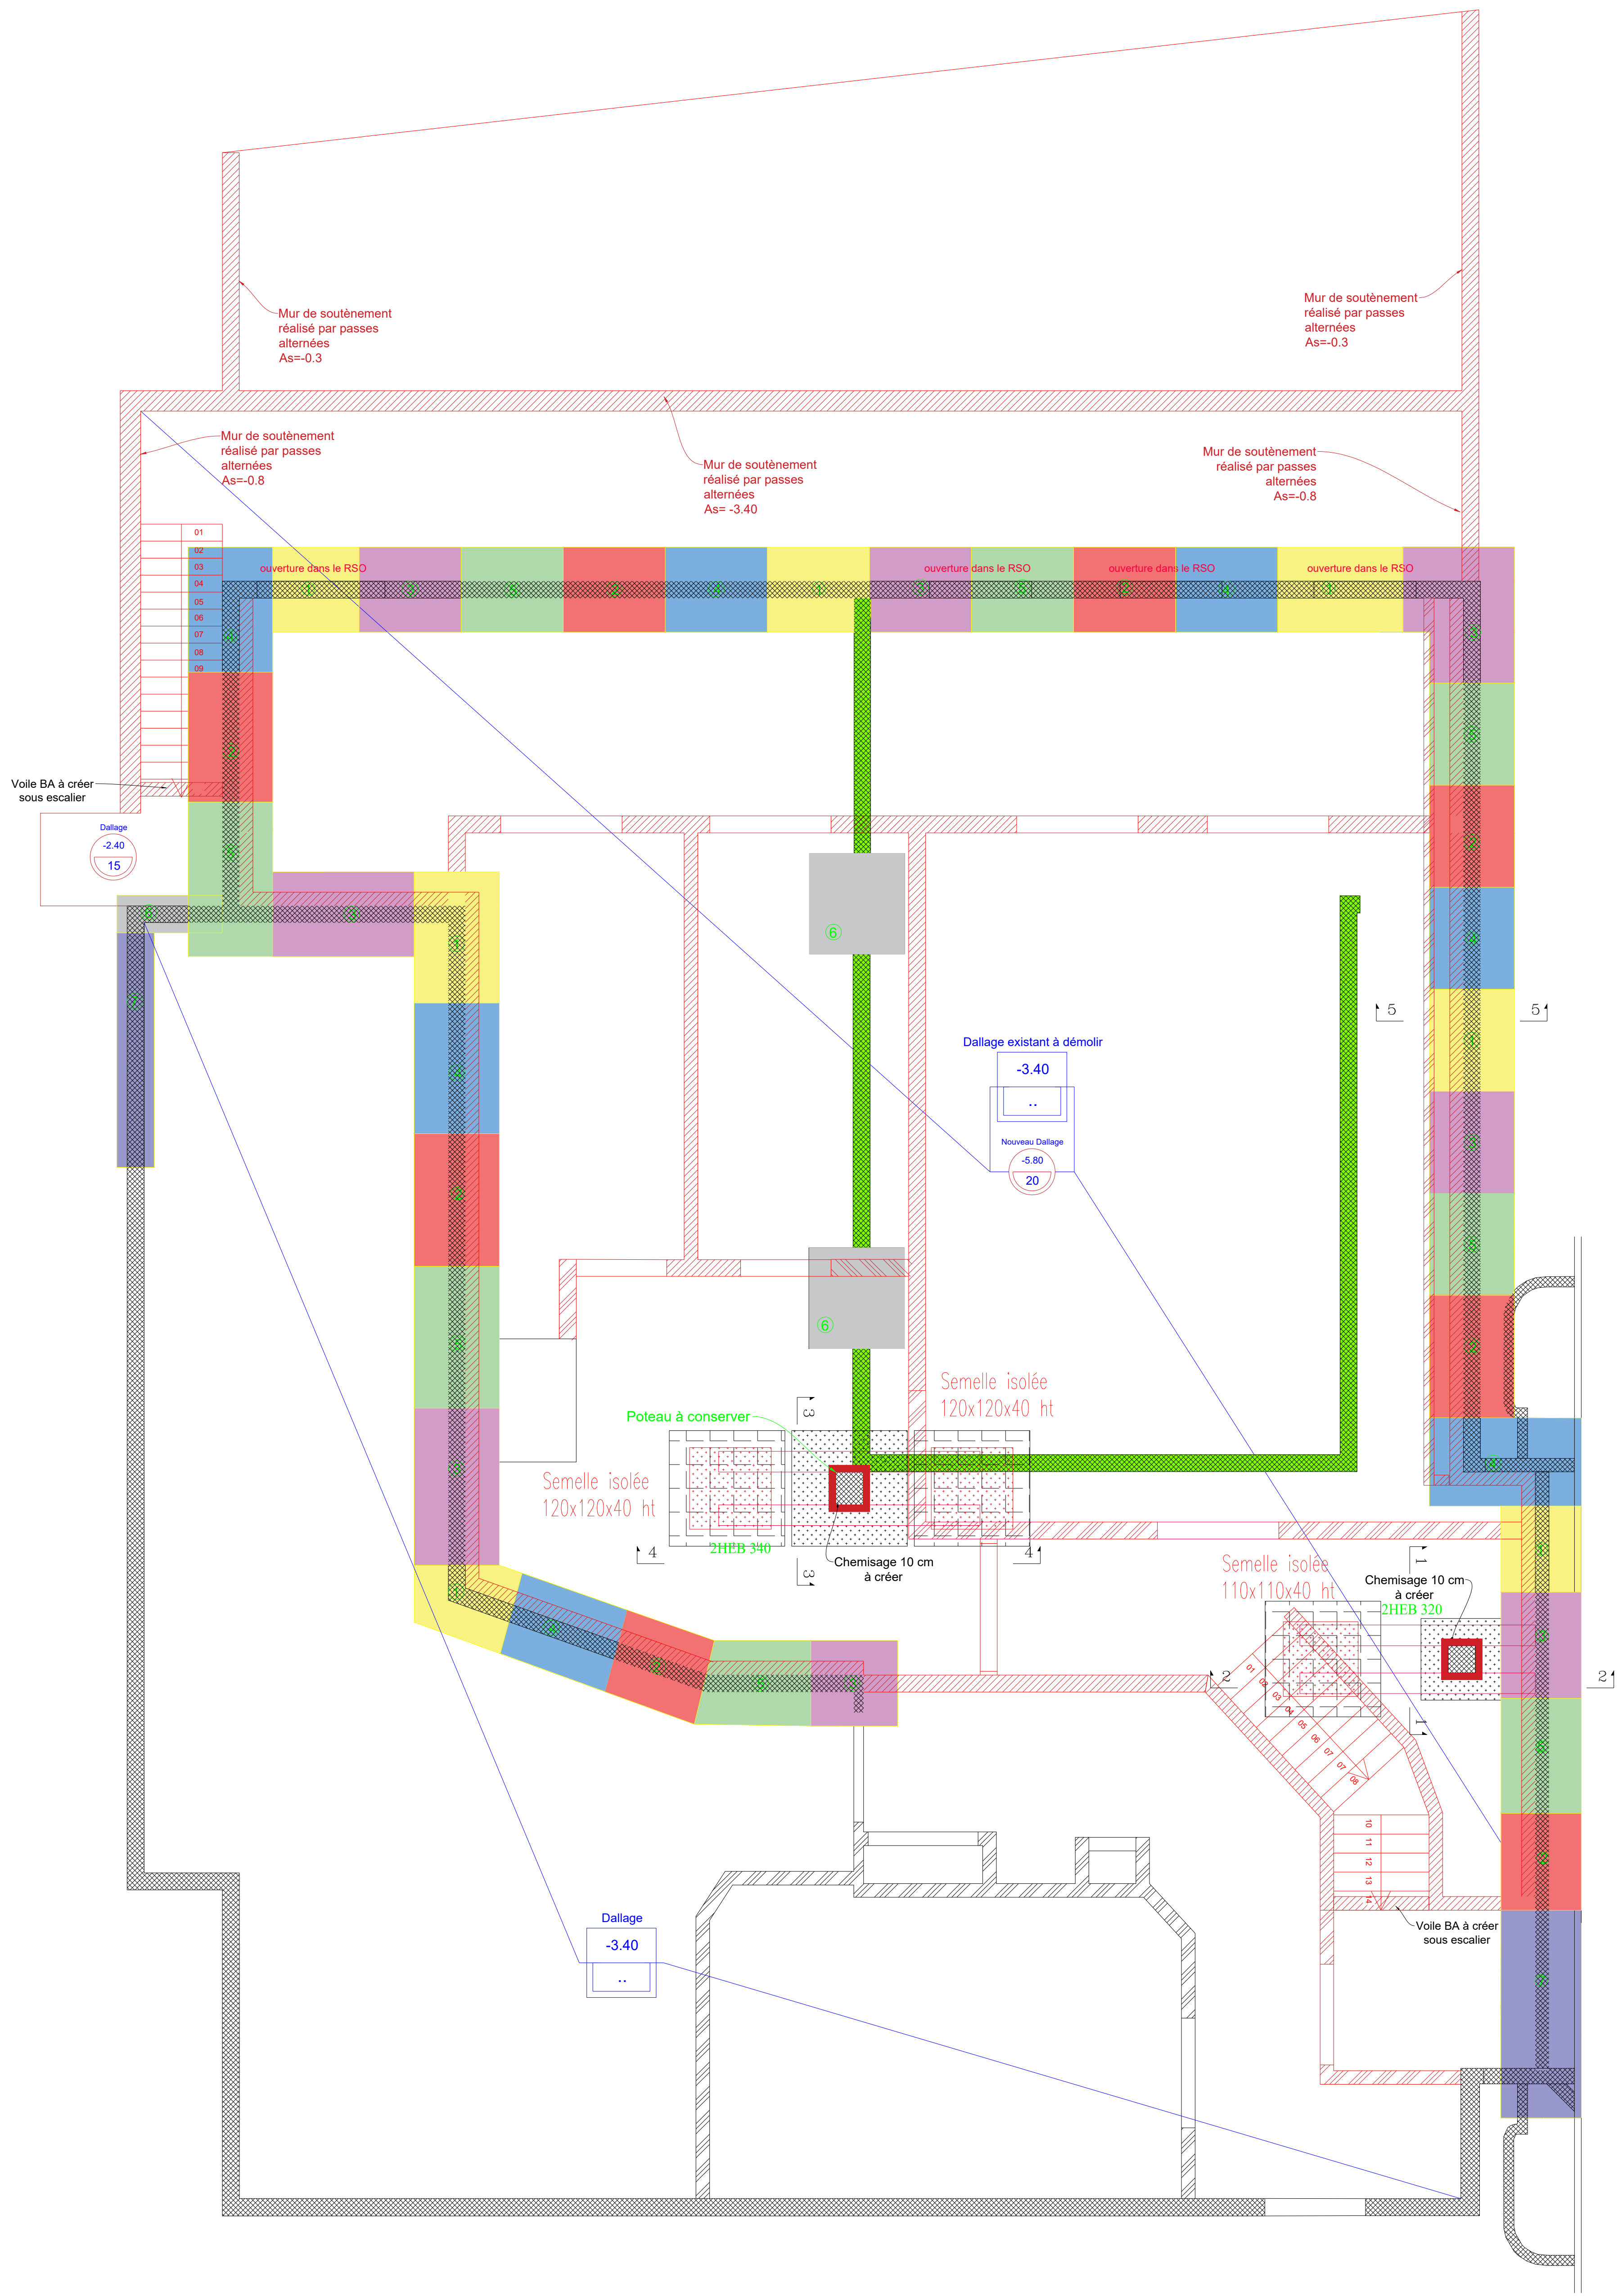


COUPE TYPE MUR EXISTANT

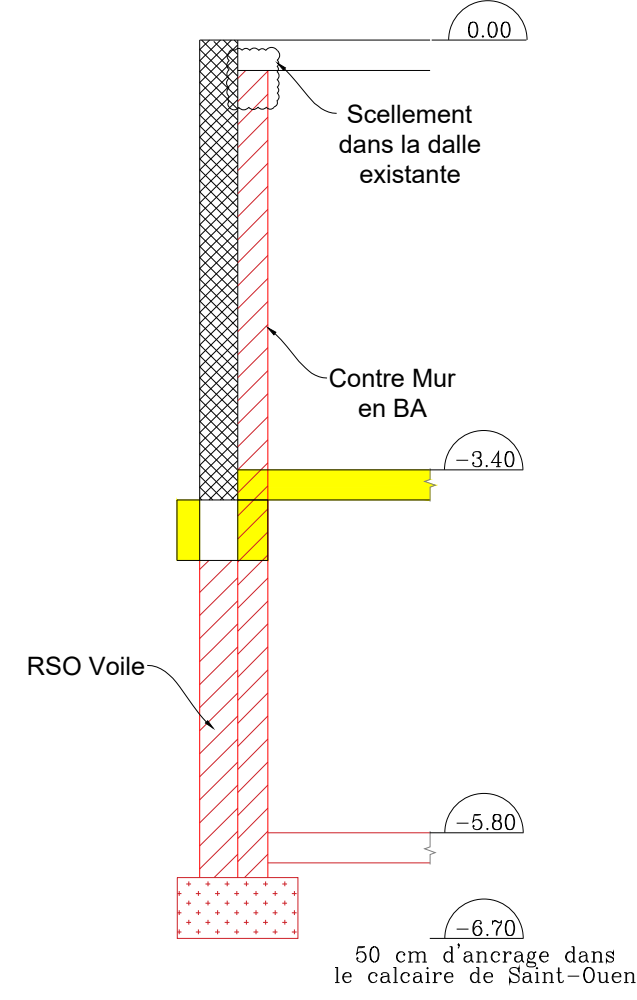


COUPE TYPE Redan

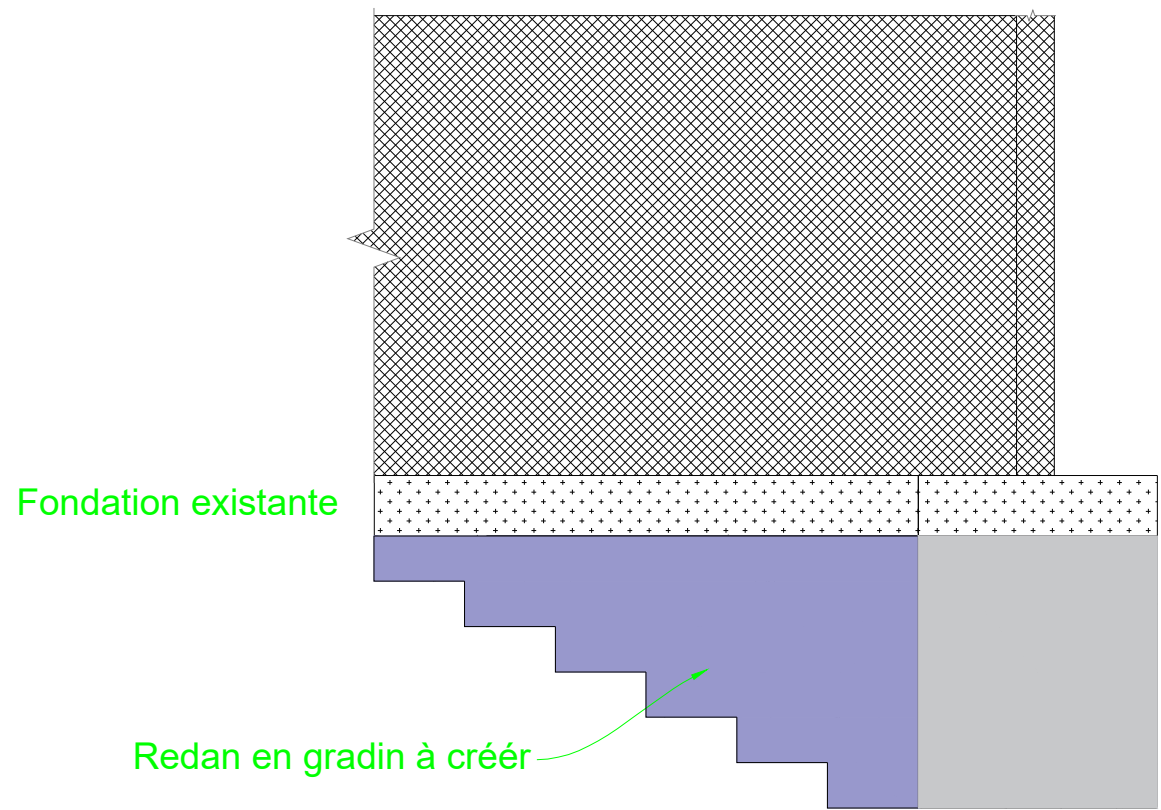


Coupe 3-3

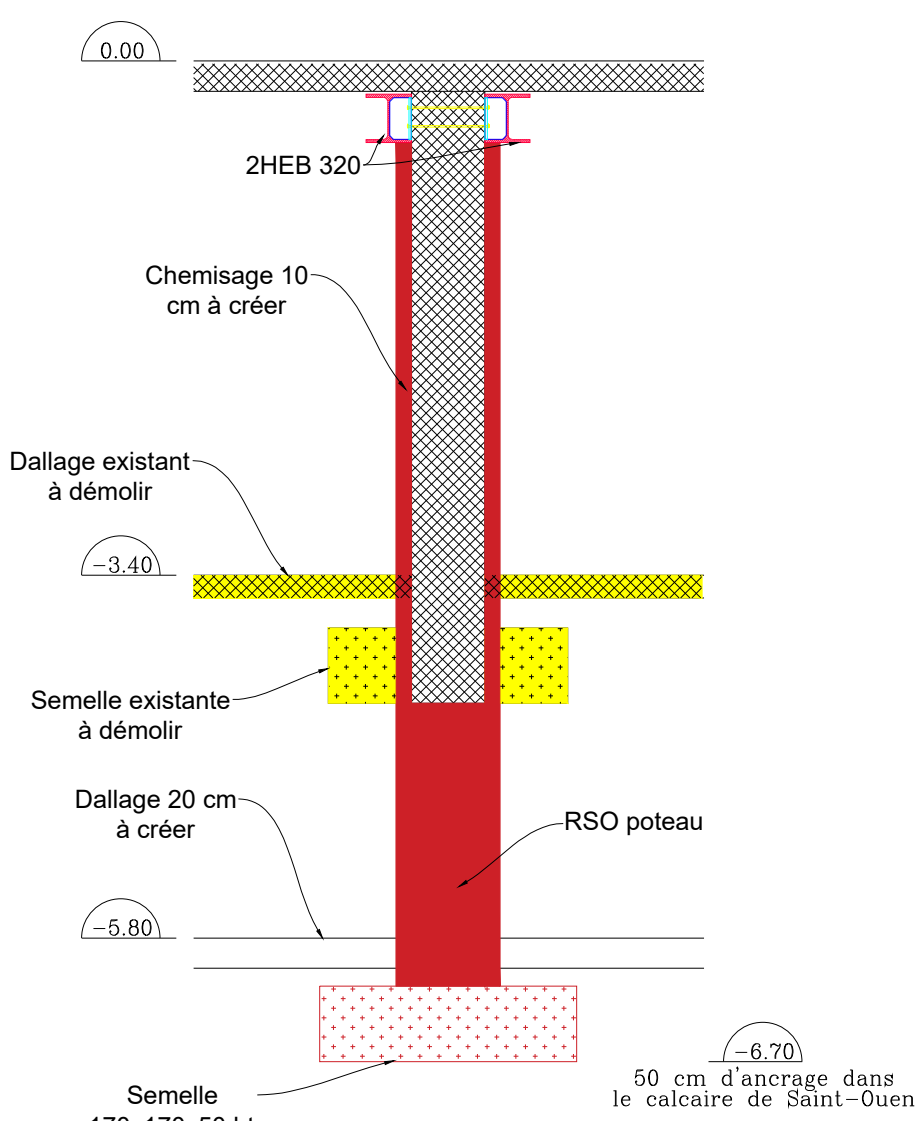


Coupe 4-4

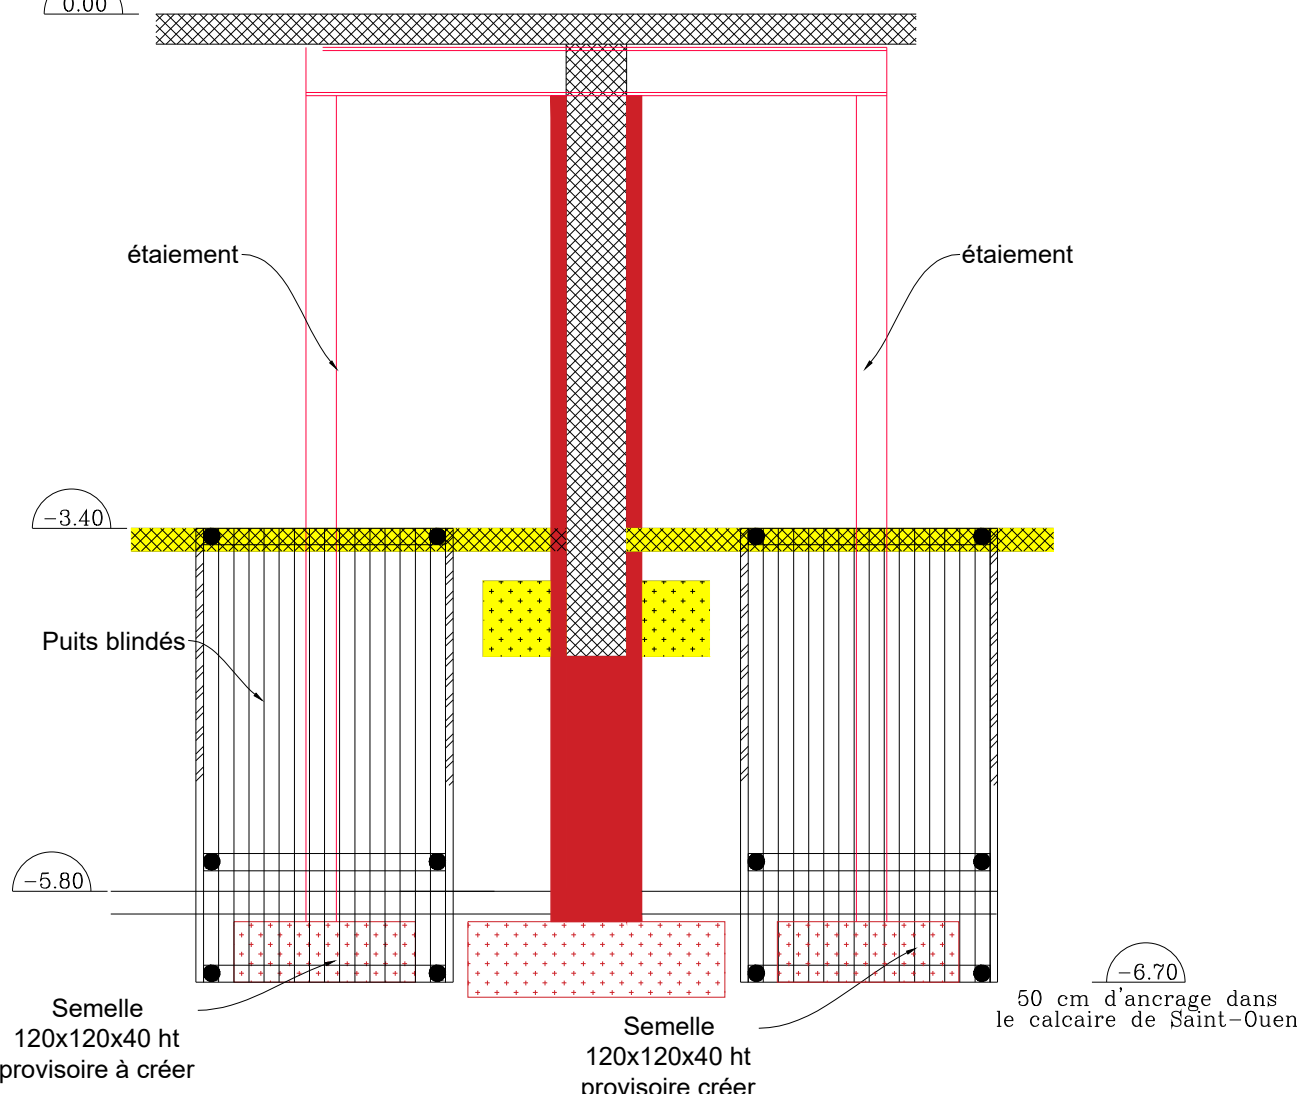


Coupe 1-1

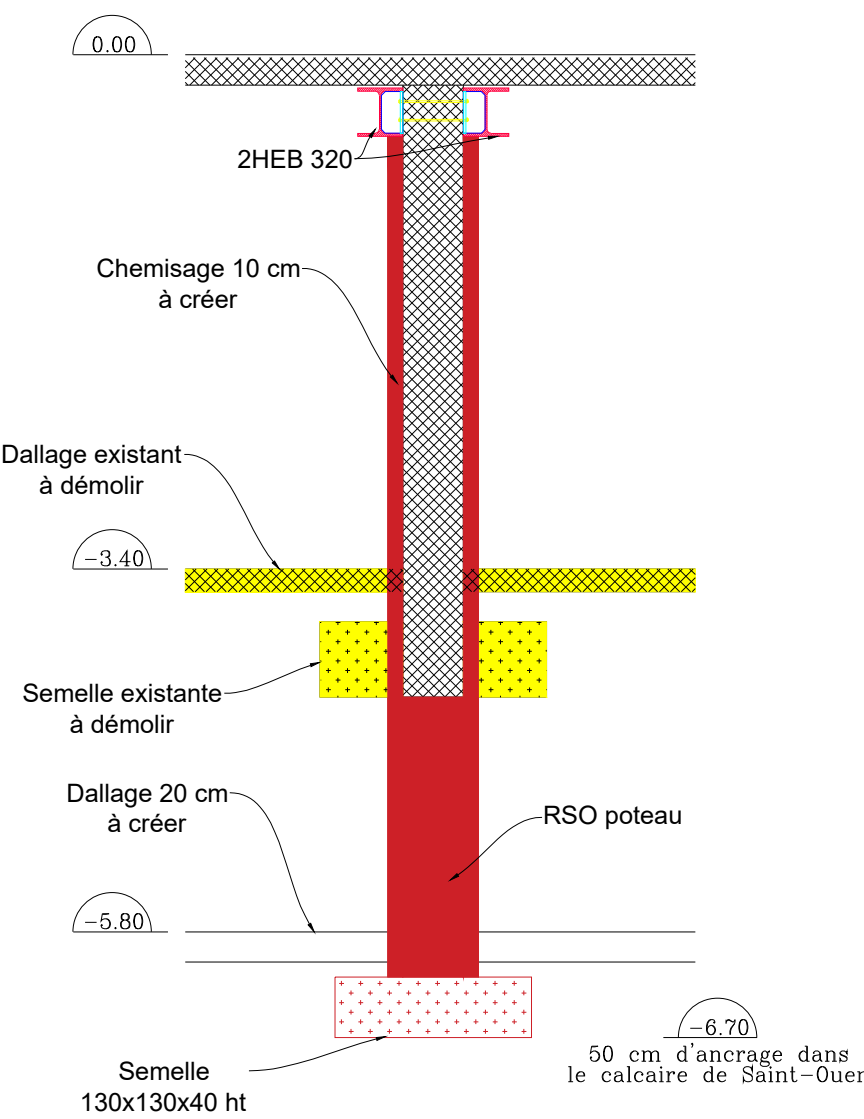

Coupe 2-2

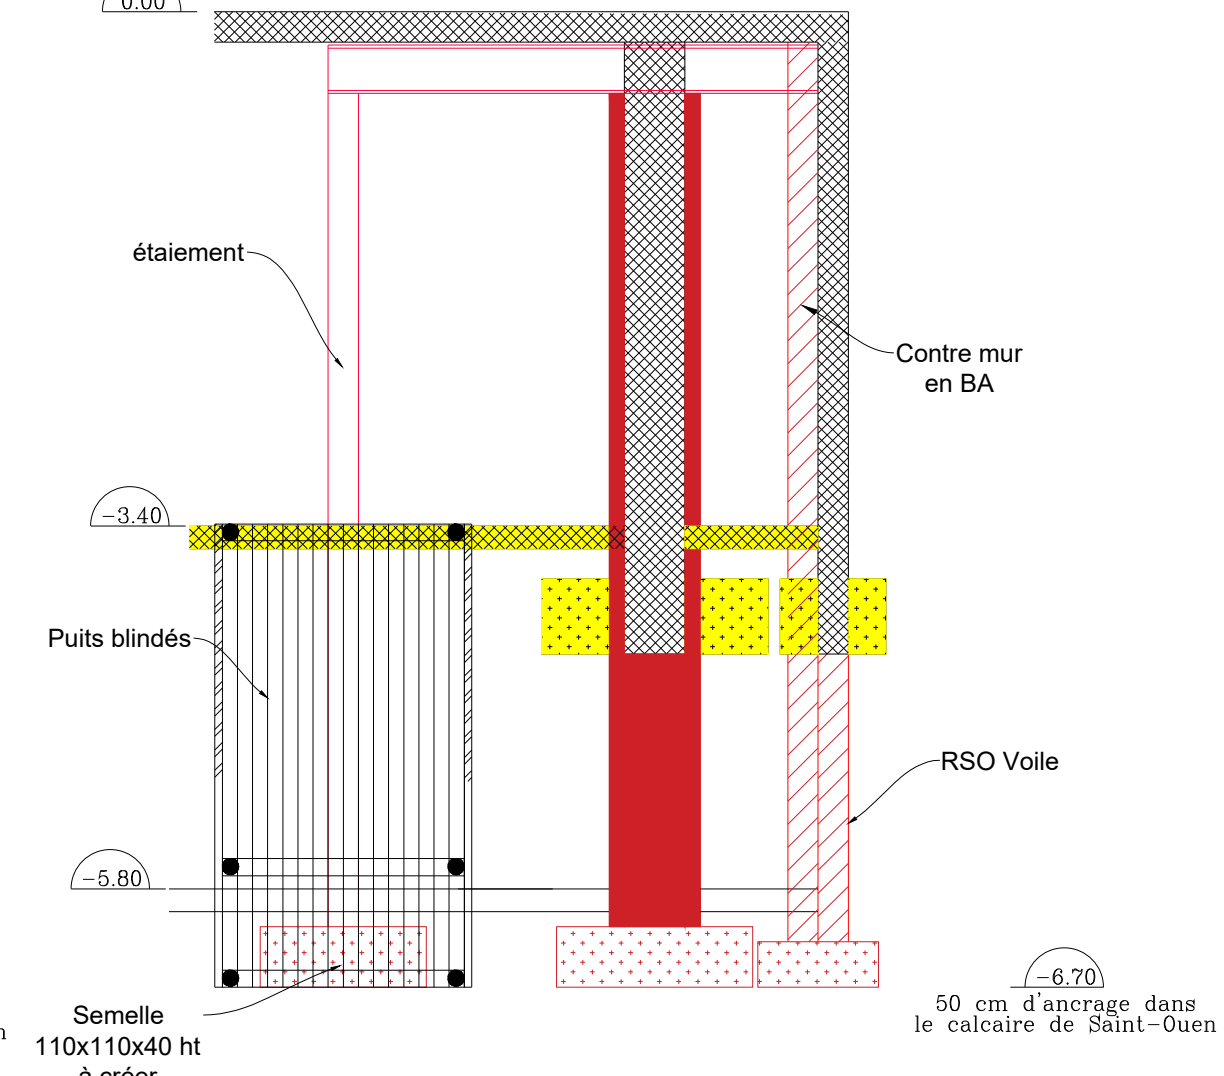

Coupe 5-5

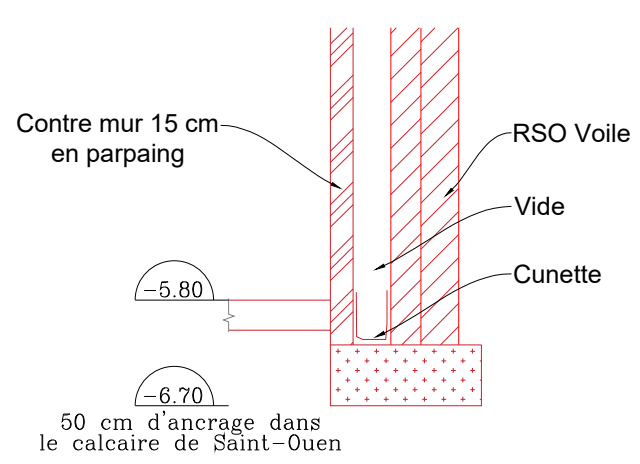

LEGENDE DES HACHURES ET COULEURS			
	-Valeurs existantes		-Semelles existantes
	-Impact des sections de l'étage existantes		-Détail d'une section connue au préalable
	-Détection valeurs et poteaux existants (existants)		-PASEB1: Coulage des premières puits
	-Détection dalles et semelles existantes		-PASEB2: Coulage des deuxième puits
	-Détails sur dalle existante (BMC-BMC2000)		-PASEB3: Coulage des troisième puits

N.B :
- Aucune charge d'exploitation ne doit être appliquée aux planchers en cours des travaux de RSO.
- Un sondage pourrait être nécessaire pour confirmer la poutraison existante des planchers.
- La nuance d'acier prise est de S355.

HOPITAL NOVO - SITE PONTOISE CONSTRUCTION CENTRALE GE SECURISATION ELECTRIQUE

MAITRE D'OUVRAGE
HOPITAL NOVO - SITE PONTOISE

6 Avenue de l'île de France

95300 PONTOISE

MAITRE D'OEUVRE

BIM INGENIERIE

21, Avenue Edouard Belin

92 500 Rueil-Malmaison

BUREAU DE CONTROLE

DEKRA

21 Rue du Petit Albi

95500 Cergy-Pontoise

COORDINATEUR SSI

COORDINATEUR CSPS



C	JUN 2026	MISE A JOUR GENERALE	NC	AA	DB
B	DEC 2023	MISE A JOUR SUivant RAPPORT DU SOL G2 PRO	NC	NC	DB
A	JUN 2023	MISE A JOUR SUivant RAPPORT DU SOL	NC	NC	DB
0	MARS 2023	PREMIERE EMISSION	MN	MN	DB
IND	DATE	MODIFICATION	ETABLI PAR	VERIFIE PAR	VOISE PAR

LOT	POSTE HT BMC	PHASE
GO	PHASE DE REALISATION DE RSO COFFRAGE	DCE
ECHILLE	N° AFFAIRE	N° FICHIER INFORMATIQUE
1:50	BIM_21_73 BIM REA SS PLN	GO 09 C