
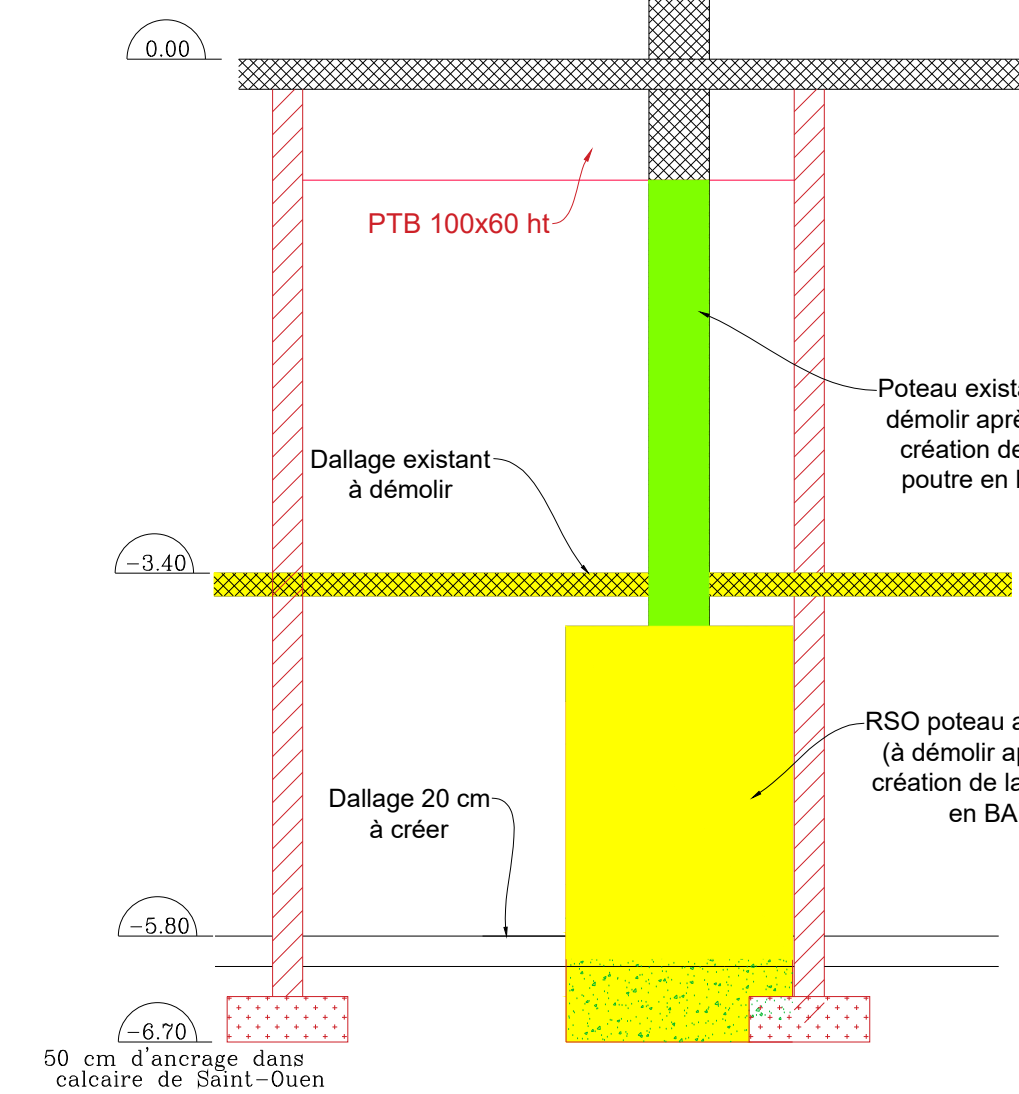
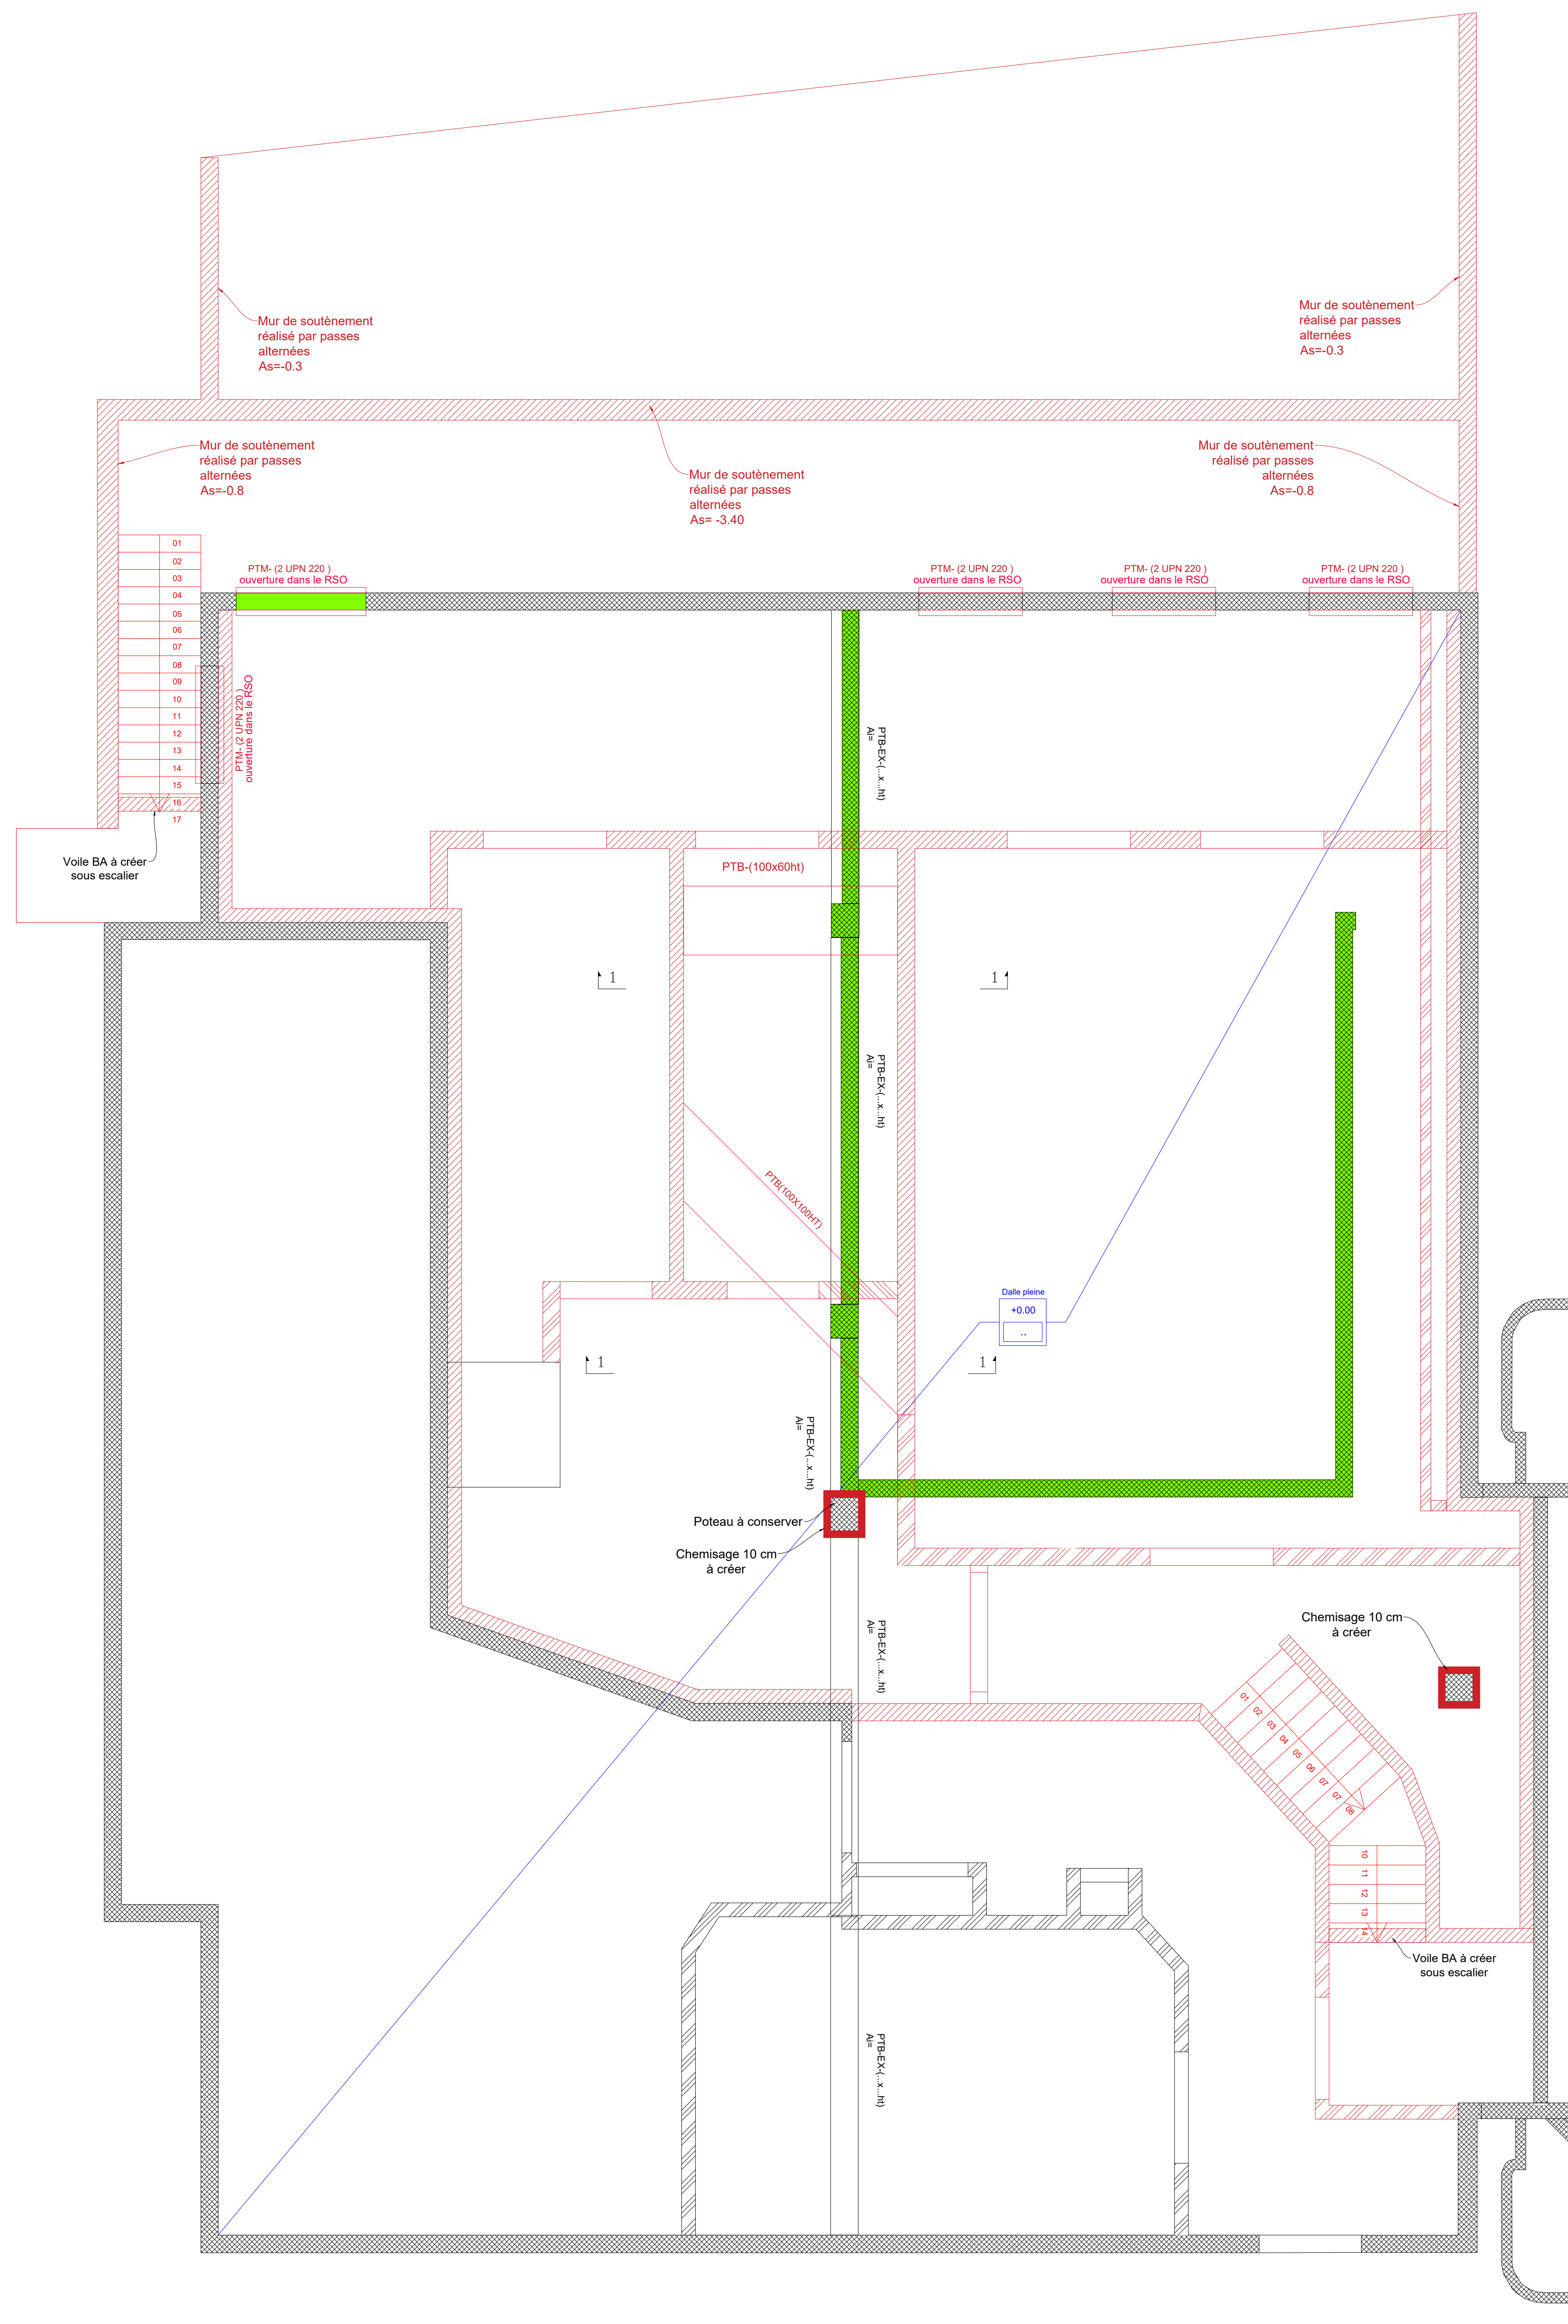
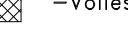
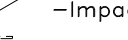
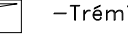
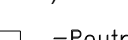
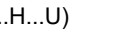
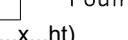
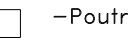
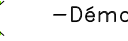
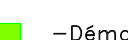
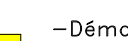


## PH SS

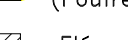

### LÉGENDE DES BACHURES ET COULEURS

|   |   |
|---|---|
|  -Voiles existants<br> -Impact des porteurs de l'étage supérieure<br> -Trémies existantes<br><b>PTB-EX(-L, X, M)</b><br><b>Al:</b><br> -Poutres ou linteaux béton existants<br><b>PTM-EX(-L, H, U)</b><br><b>Al:</b><br> -Poutres ou linteaux métalliques existants<br><b>PTB-EX(-X, M)</b><br><b>Al:</b><br> -Poutres ou linteaux en bois existants<br> -Démolition linteaux existants (porteurs)<br> -Démolition des éléments horizontaux (Poutres, dalles, semelles...)<br> -Éléments verticaux existants non porteur<br> -Semelles existantes<br> -Démolition des murs non porteurs (maçonneries non portaises, allèges, acrotères...) à confirmer sur site avant exécution |  -Éléments verticaux porteurs dans la partie existante ou rebouchage à créer en béton<br> -Création d'une trémie<br> -Rebouchage d'une trémie dans une dalle existante<br><b>POBS</b><br> -Poteaux neufs dans la partie existante (REHA)<br><b>POB"n"(-L, X, M)</b> Poteaux béton neufs<br><b>POM"n"(-L, H, U)</b> Poteaux métallique neufs<br><b>PTB"n"(-L, X, M)</b><br><b>Al:</b><br> -Poutres/Longrines neuves dans la partie existante<br><b>PTB"n"(-L, H, U)</b> Poutres/Linteaux béton neufs<br><b>PTM"n"(-L, H, U)</b> Poutres/Linteaux métalliques neufs<br><b>Al:</b><br> -Recharge allégée ou béton<br> -Éléments verticaux non porteur neuf (maçonnerie)<br><b>TYPE DE PLANCHER</b><br><b>NEAUVE BRUT</b><br> -Données sur dalle neuve (création de dalle neuve)<br><b>NEAUVE FIN</b><br> -Création d'une semelle neuve ou renforcement<br><b>SPO2</b><br> -Sondages à réaliser / réalisés pour reconnaissance structurelle (S01muur/SPO2poteau/ SPO2"épave ou linteau/SPO2"plancher SPO2"fondation/SPO2"=géotechnique) |
|---|---|

A,B,C... Détails de fixation ou assemblage

N.B :

- Aucune charge d'exploitation ne doit être appliquée aux planchers en cours des travaux de RSO,
- Un sondage pourrait être nécessaire pour confirmer la poutraison existante des planchers.

|   |  |  |  |   |  |  |  |  |  |
|---|--|--|--|---|--|--|--|--|--|
| <h1 style="text-align: center;">HOPITAL NOVO - SITE PONTOISE</h1> <h2 style="text-align: center;">CONSTRUCTION CENTRALE GE</h2> <h2 style="text-align: center;">SECURISATION ELECTRIQUE</h2>                                          |  |  |  |   |  |  |  |  |  |
| <b>MAITRE D'OUVRAGE</b><br><b>HOPITAL NOVO - SITE PONTOISE</b><br>6 Avenue de l'Île de FRANCE<br>95300 PONTOISE   |  |  |  |                                                                                               |  |  |  |  |  |
| <b>MAITRE D'OEUVRE</b><br><br><b>BIM INGENIERIE</b><br>21, Avenue Edouard Belin<br>92 500 Rueil-Malmaison<br><b>BUREAU DE CONTROLE</b><br><br><b>DEKRA</b><br>21 Rue du Petit Albi<br>95800 Cergy Pontoise<br><b>COORDINATEUR SSI</b> |  |  |  | <br><br> |  |  |  |  |  |
| <b>COORDINATEUR CSPS</b>   |  |  |  |   |  |  |  |  |  |

|     |           |                                           |  |  |  |            |             |          |  |
|-----|-----------|-------------------------------------------|--|--|--|------------|-------------|----------|--|
|     |           |                                           |  |  |  |            |             |          |  |
| C   | JUN 2026  | MISE A JOUR GENERALE                      |  |  |  | NC         | AA          | DB       |  |
| B   | DEC 2023  | MISE A JOUR SUIVANT RAPPORT DU SOL G2 PRO |  |  |  | NC         |             | DB       |  |
| A   | JUN 2023  | MISE A JOUR SUIVANT RAPPORT DU SOL        |  |  |  | NC         | NC          | DB       |  |
| D   | MARS 2023 | PREMIERE EMISSION                         |  |  |  | MN         | MN          | DB       |  |
| IND | DATE      | MODIFICATION                              |  |  |  | ETABLI PAR | VERIFIE PAR | VISE PAR |  |

|     |  |                                  |  |  |  |  |  |       |  |
|-----|--|----------------------------------|--|--|--|--|--|-------|--|
| LOT |  | POSTE HT BMC<br>PH SS - COFFRAGE |  |  |  |  |  | PHASE |  |
| GO  |  |                                  |  |  |  |  |  | DCE   |  |

|         |  |                         |                     |      |        |        |            |        |    |        |  |
|---------|--|-------------------------|---------------------|------|--------|--------|------------|--------|----|--------|--|
| ECHELLE |  | N° FICHIER INFORMATIQUE |                     |      |        |        |            |        |    | INDICE |  |
| 1 : 50  |  | N° AFFAIRE              | EMETTEUR (BATIMENT) | ZONE | NATURE | NIVEAU | SPECIALITE | NUMERO |    |        |  |
|         |  | BIM_21_73               | BIM                 | REA  | SS     | PLN    | TN         | GO     | 10 | C      |  |