


COUPE B-B : ECHELLE 1/50

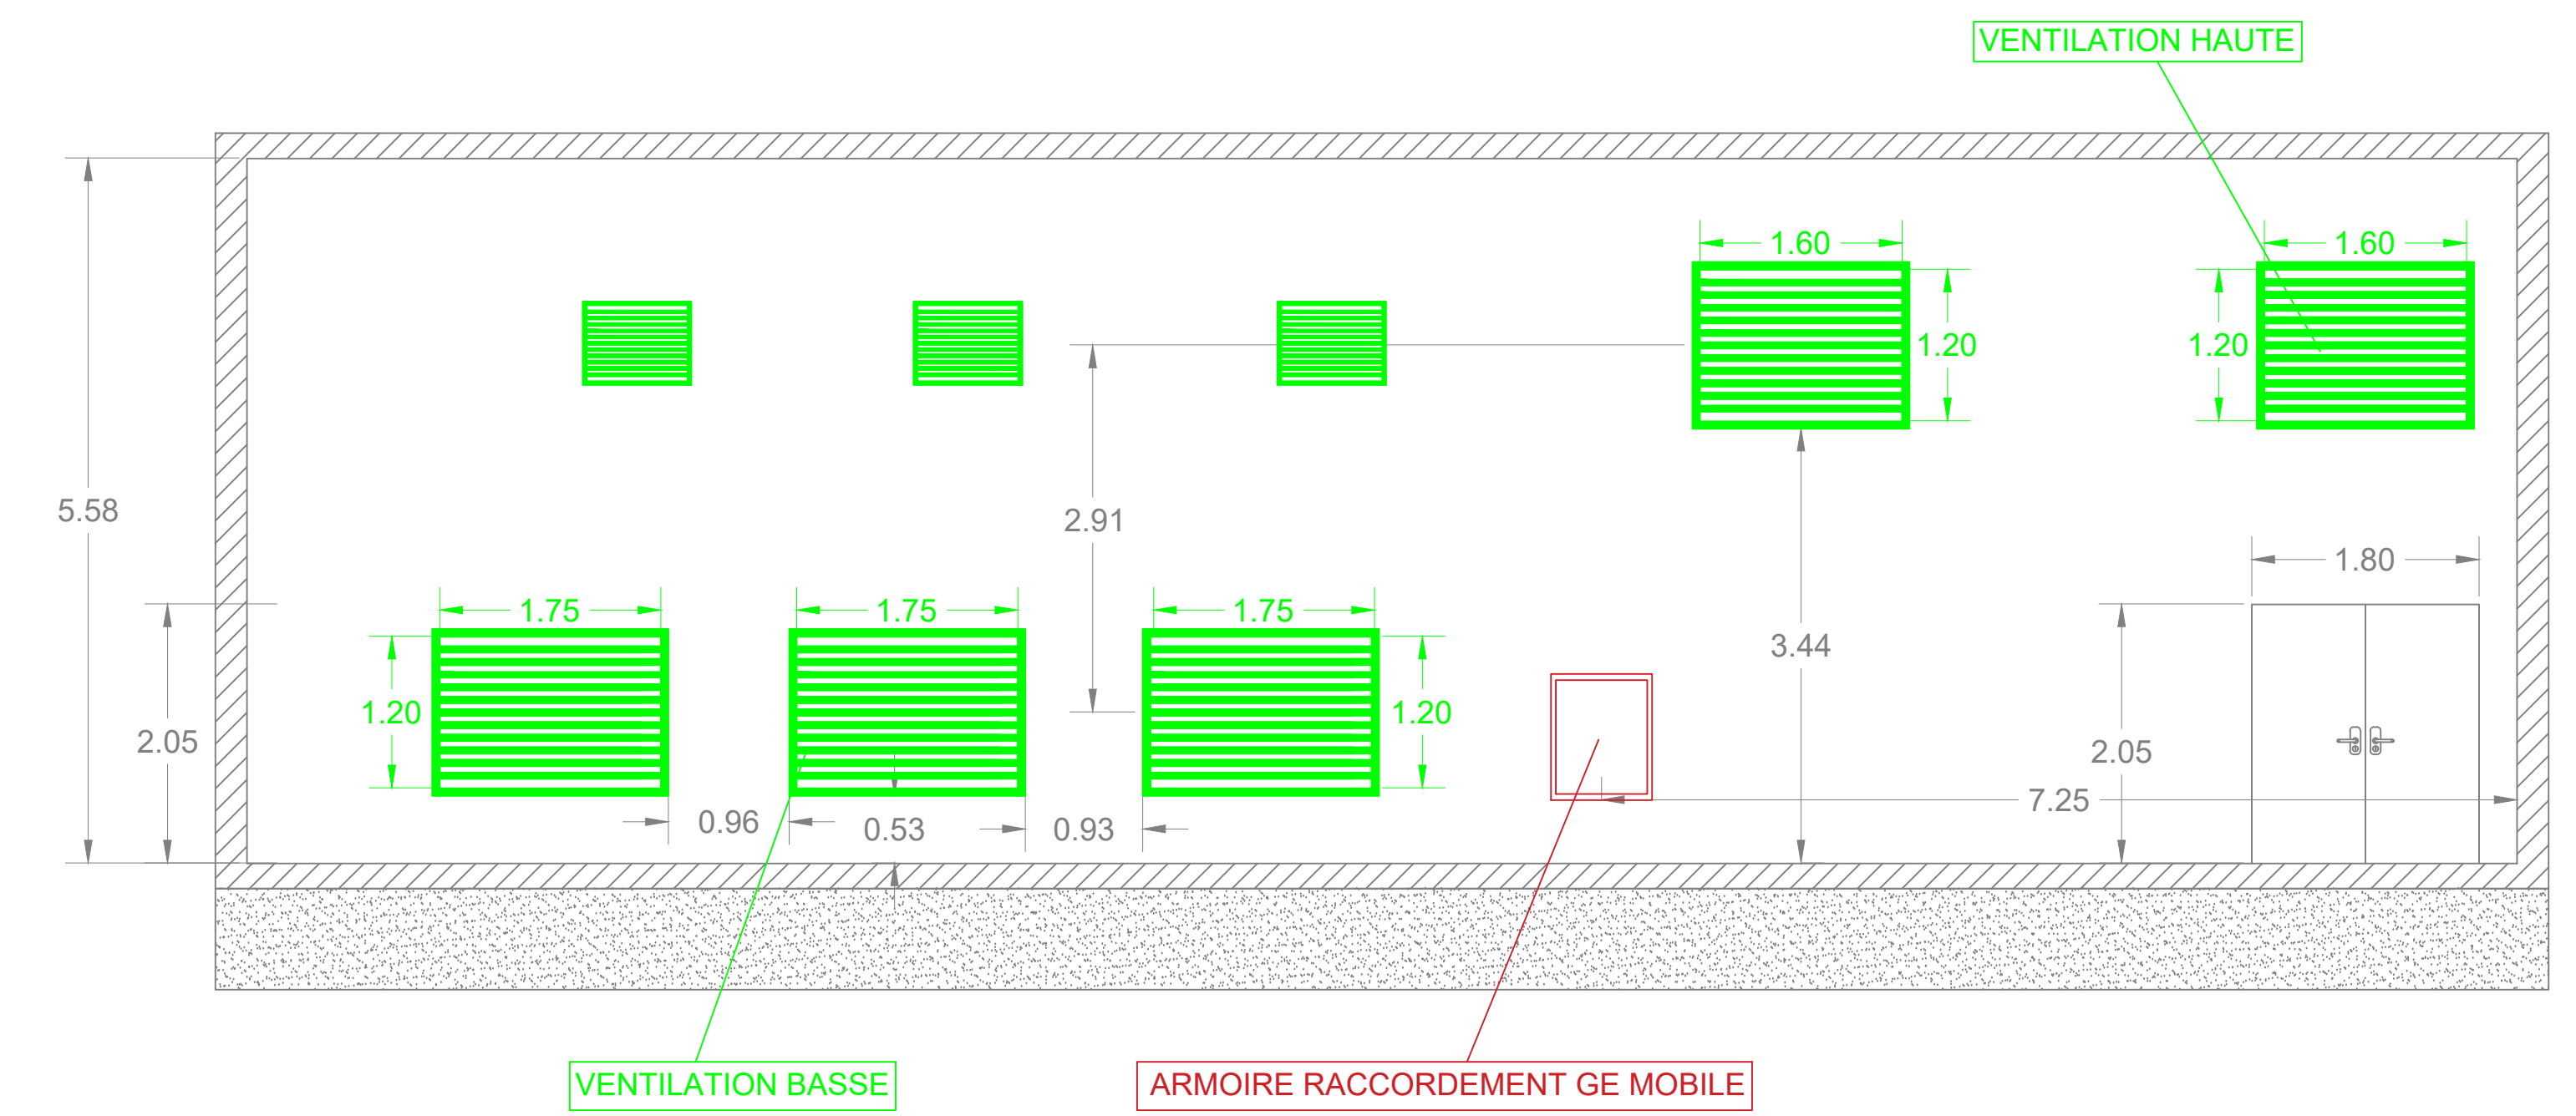

TD CVC REA
(BT4 Q5)

