


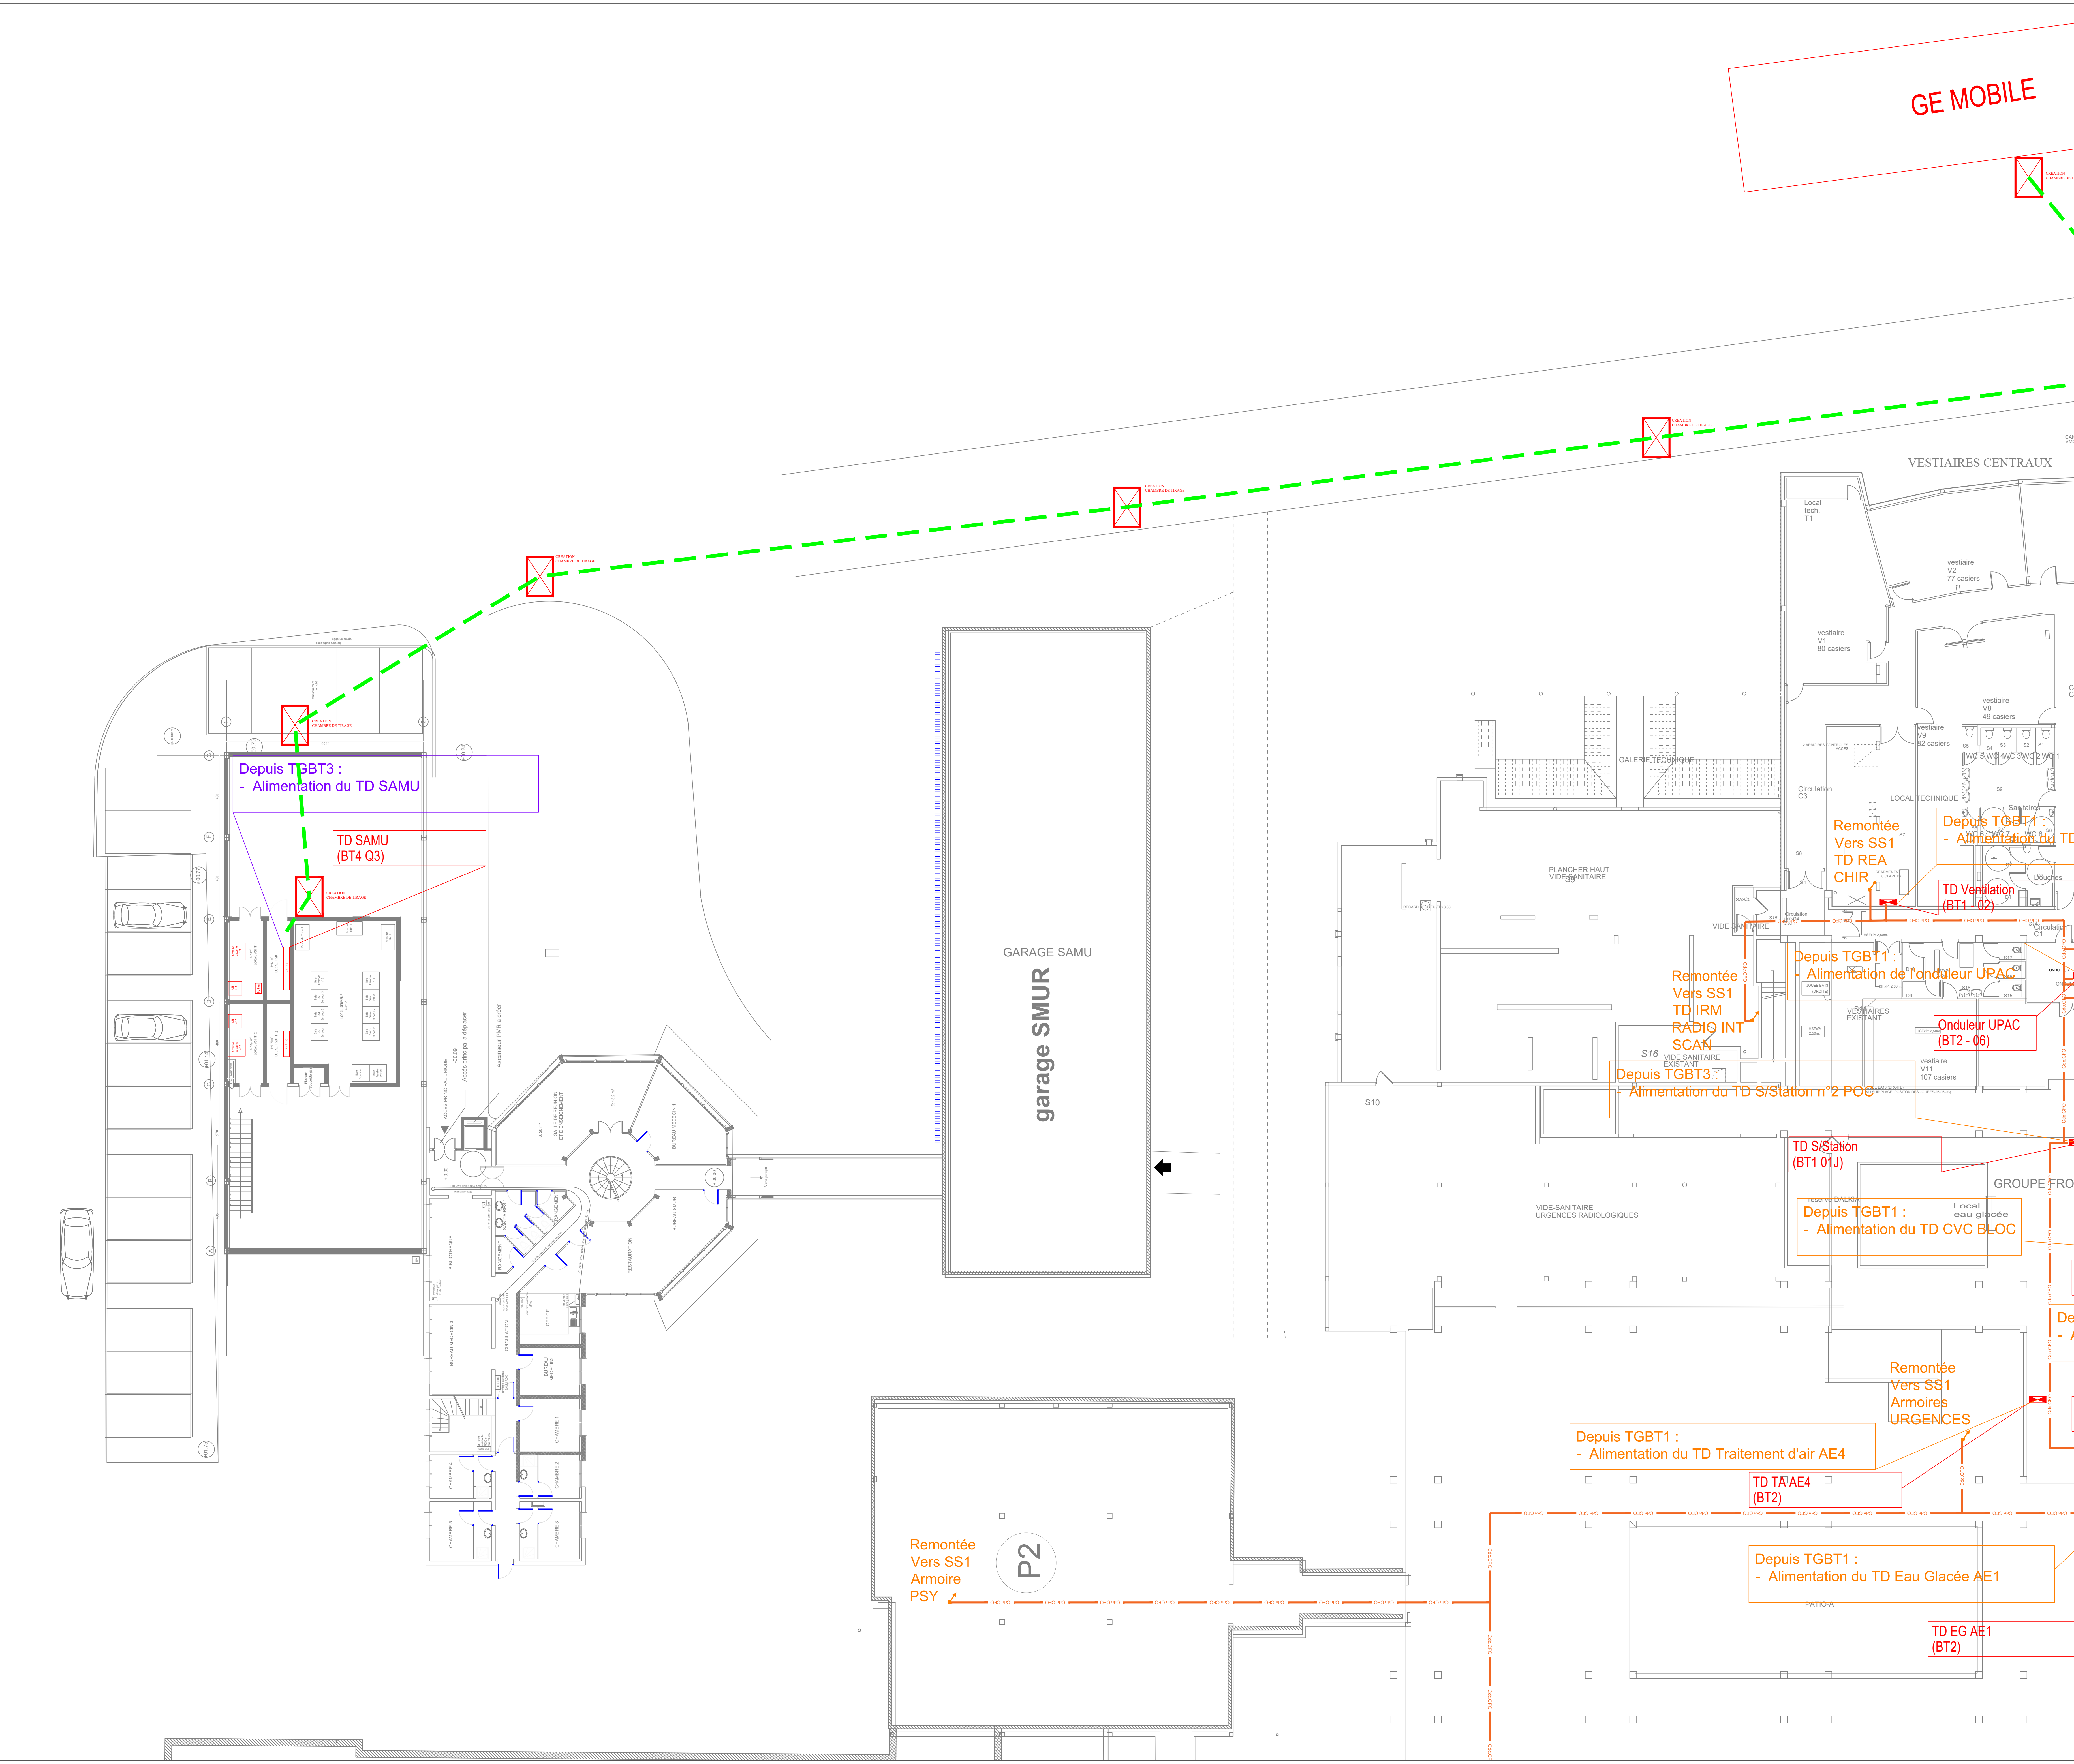

SYMBOLE	DESIGNATION
	GAINES A BARRES
	CHEMIN DE CABLES HORIZONTAL RESEAUX BASSE TENSION
	CHEMIN DE CABLES HORIZONTAL RESEAUX CFA/FO
	REMONTÉE/DESCENTE RESEAUX BASSE TENSION
	ARMOIRE ELECTRIQUE EXISTANTE A REALIMENTER
	ARMOIRE ELECTRIQUE FUTURE

HOPITAL NOVO - SITE DE PONTOISE
CONSTRUCTION D'UNE CENTRALE GE ET
SECURISATION ELECTRIQUE

MAITRE D'OUVRAGE HOPITAL NOVO - SITE PONTOISE 6 Avenue de l'Île de France 95300 PONTOISE	
MAITRE D'OEUVRE BIM INGENIERIE 21, Avenue Edouard Belin 92 500 Rueil-Malmaison Tel: 01.47.08.17.65	
BUREAU DE CONTROLE DEKRA 21 Rue du Petit Albi 95500 Cergy-Pontoise Tel: 01.34.22.96.83	
COORDINATEUR SSI	
COORDINATEUR CSPS	

0	25/06/2026	PREMIERE EMISSION							
IND	DATE	MODIFICATION							

LOT	PLAN DES CHEMINEMENTS DES RESEAUX BASSE TENSION DU SS2 - ZONE 3							PHASE
ELE								DCE
ECHELLE	N° FICHIER INFORMATIQUE							INDEX
1/125	N° AFFAIRE	EMETTEUR	BATIMENT	ZONE	NATURE	NIVEAU	SPECIALITE	NUMERO
	BIM_21_73	BIM	BMC	TZ	PL	SS2	ELE	012b
								0