


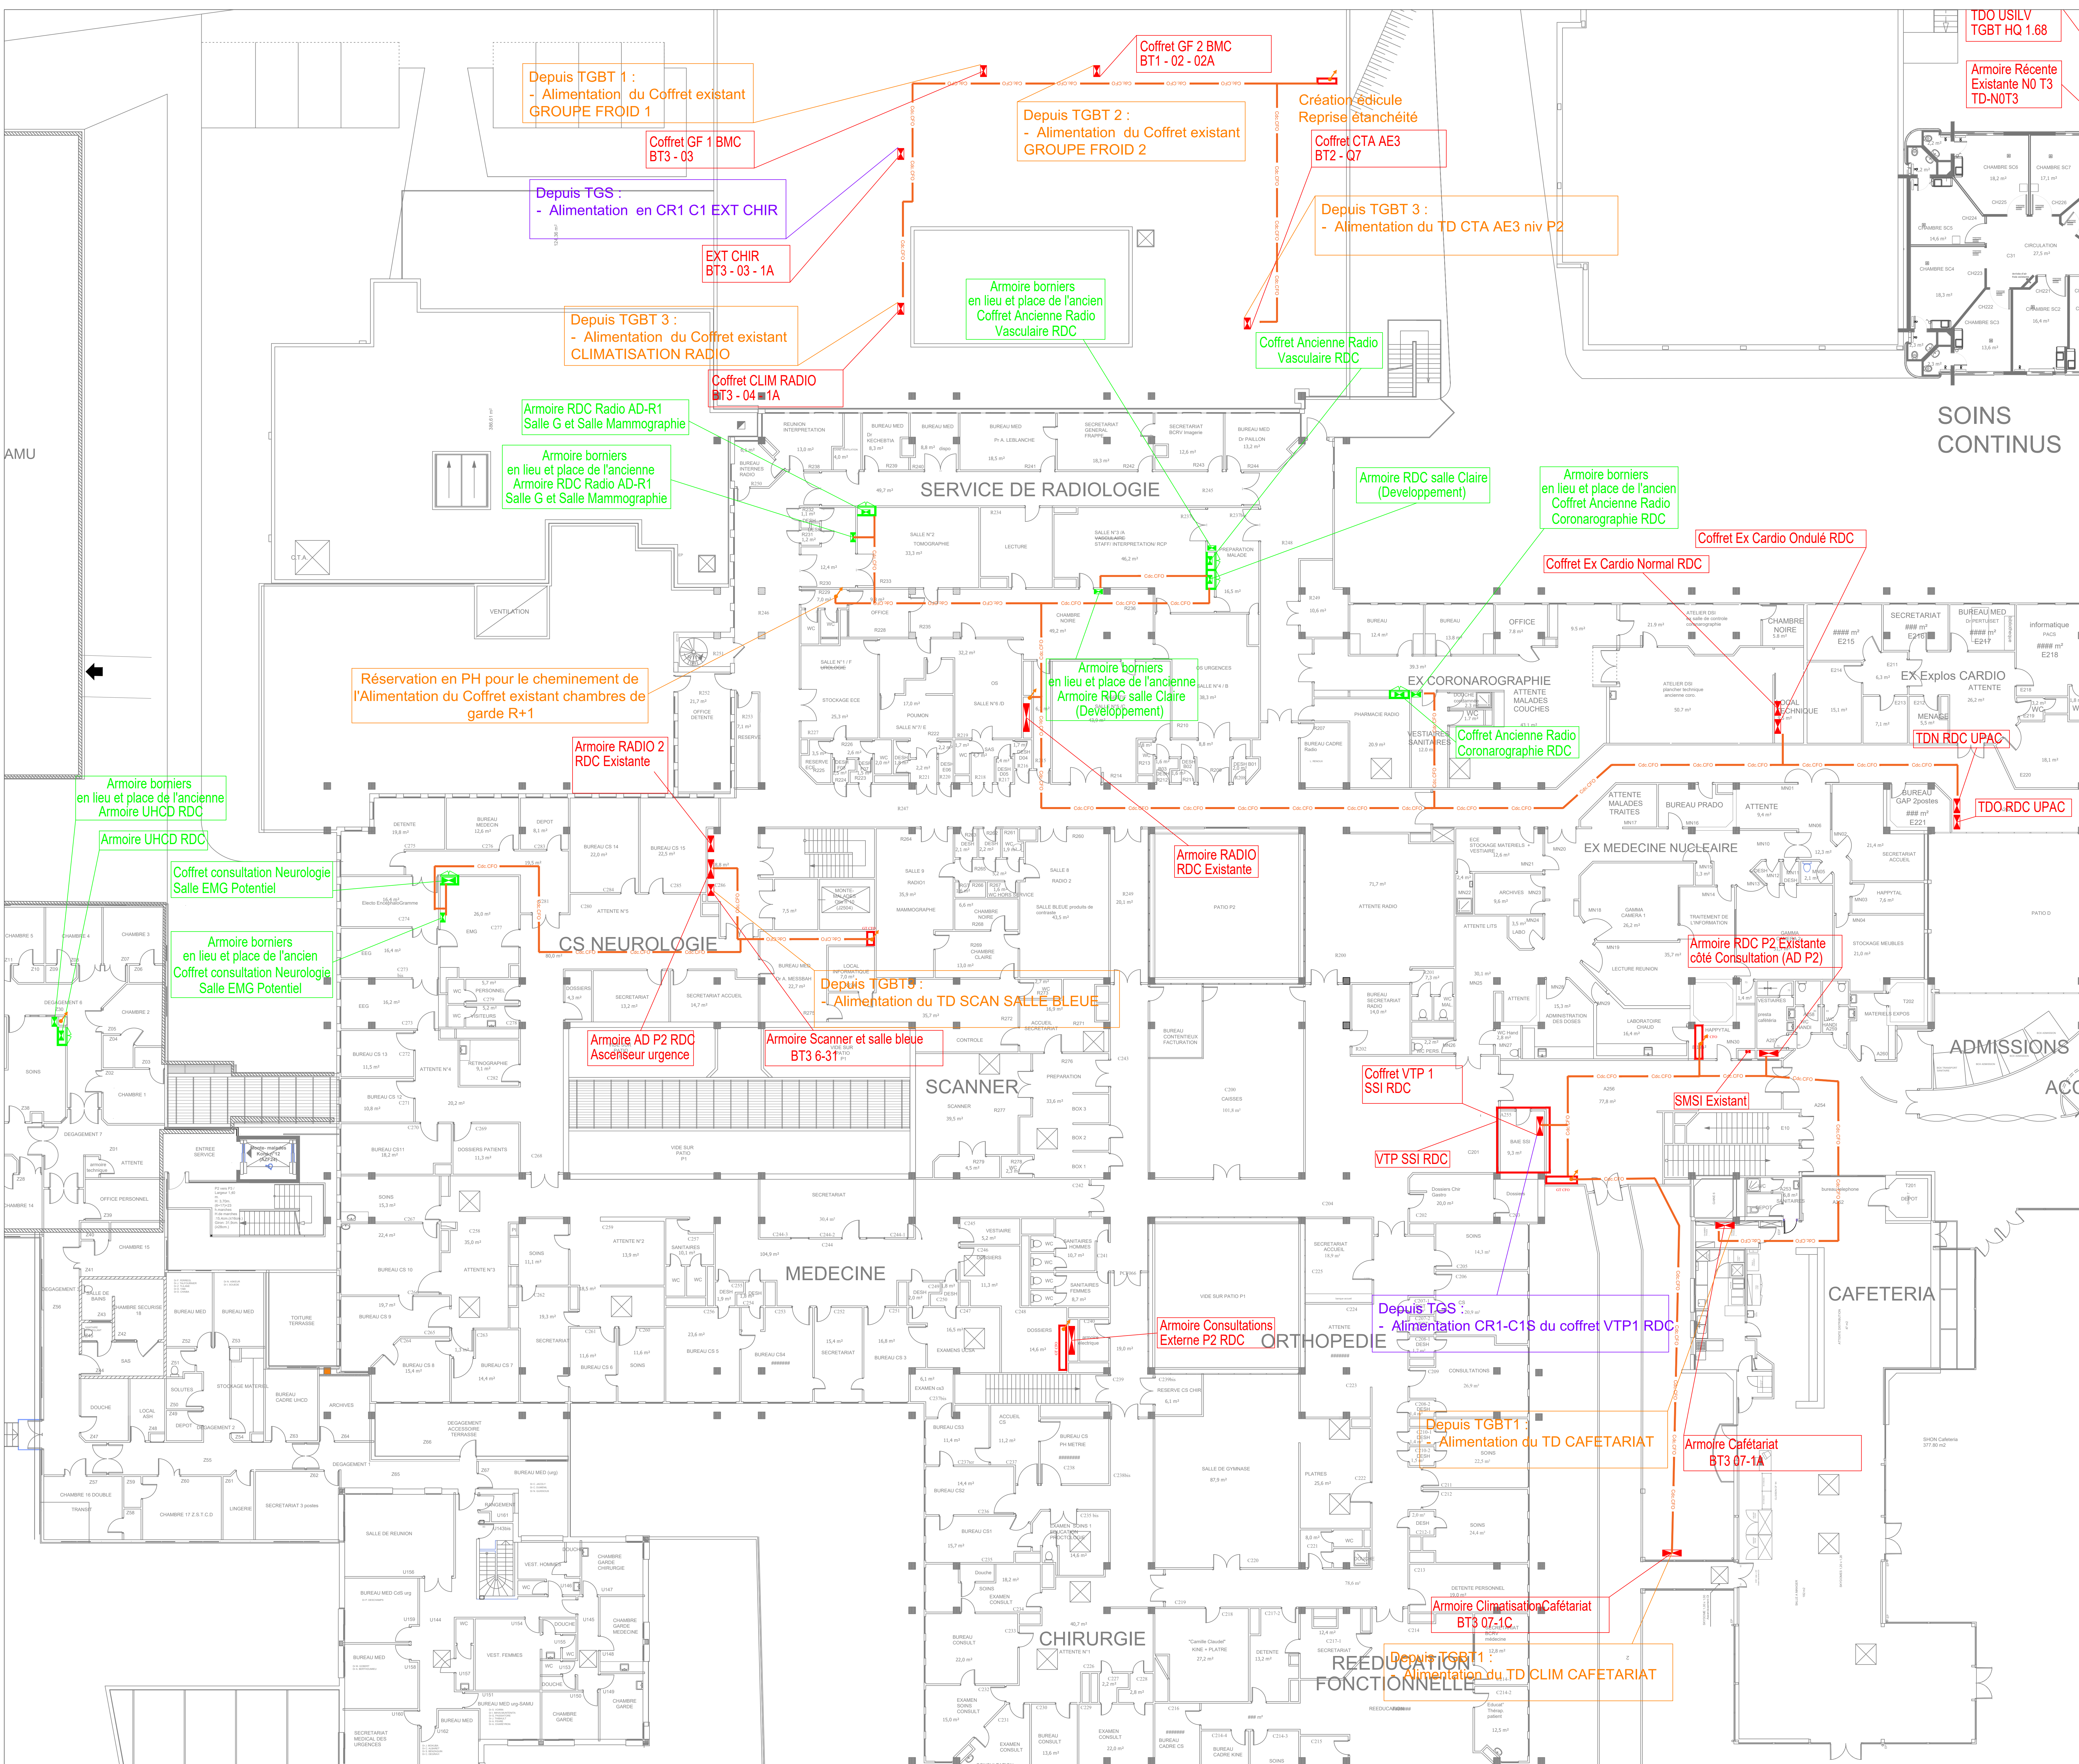

SYMBOLE	DESIGNATION
	GAINES A BARRES
	CHEMIN DE CABLES HORIZONTAL RESEAUX BASSE TENSION
	CHEMIN DE CABLES HORIZONTAL RESEAUX CFA/FO
	REMONTEE/DESCENTE RESEAUX BASSE TENSION
	ARMOIRE ELECTRIQUE EXISTANTE A REALIMENTER
	ARMOIRE ELECTRIQUE FUTURE

HOPITAL NOVO - SITE DE PONTOISE CONSTRUCTION D'UNE CENTRALE GE ET SECURISATION ELECTRIQUE

MAITRE D'OUVRAGE HOPITAL NOVO - SITE PONTOISE 6 Avenue de l'Île de France 95300 PONTOISE	
MAITRE D'OEUVRE BIM INGENIERIE 21, Avenue Edouard Belin 92500 Cergy-Pontoise Tel: 01.47.08.17.65	
BUREAU DE CONTROLE DEKRA 21 Rue du Petit Albi 95500 Cergy-Pontoise Tel: 01.34.22.96.83	
COORDINATEUR SSI	
COORDINATEUR CSPS	

0	25/06/2026	PREMIERE EMISSION	MODIFICATION	H.B.	A.B.	D.B.
IND	DATE			ETABLI PAR	VERIFIE PAR	VISE PAR
LOT	ELE	PLAN DES CHEMINEMENTS DES RESEAUX BASSE TENSION DU RDC ZONE 2				PHASE DCE
ECHELLE	N° AFFAIRE	EMETTEUR/BATIMENT	ZONE	NATURE	NIVEAU	SPECIALITE
1/125	BIM_21_73	BIM	BMC	Z2	PL	RDC
						ELE
						016
						0