



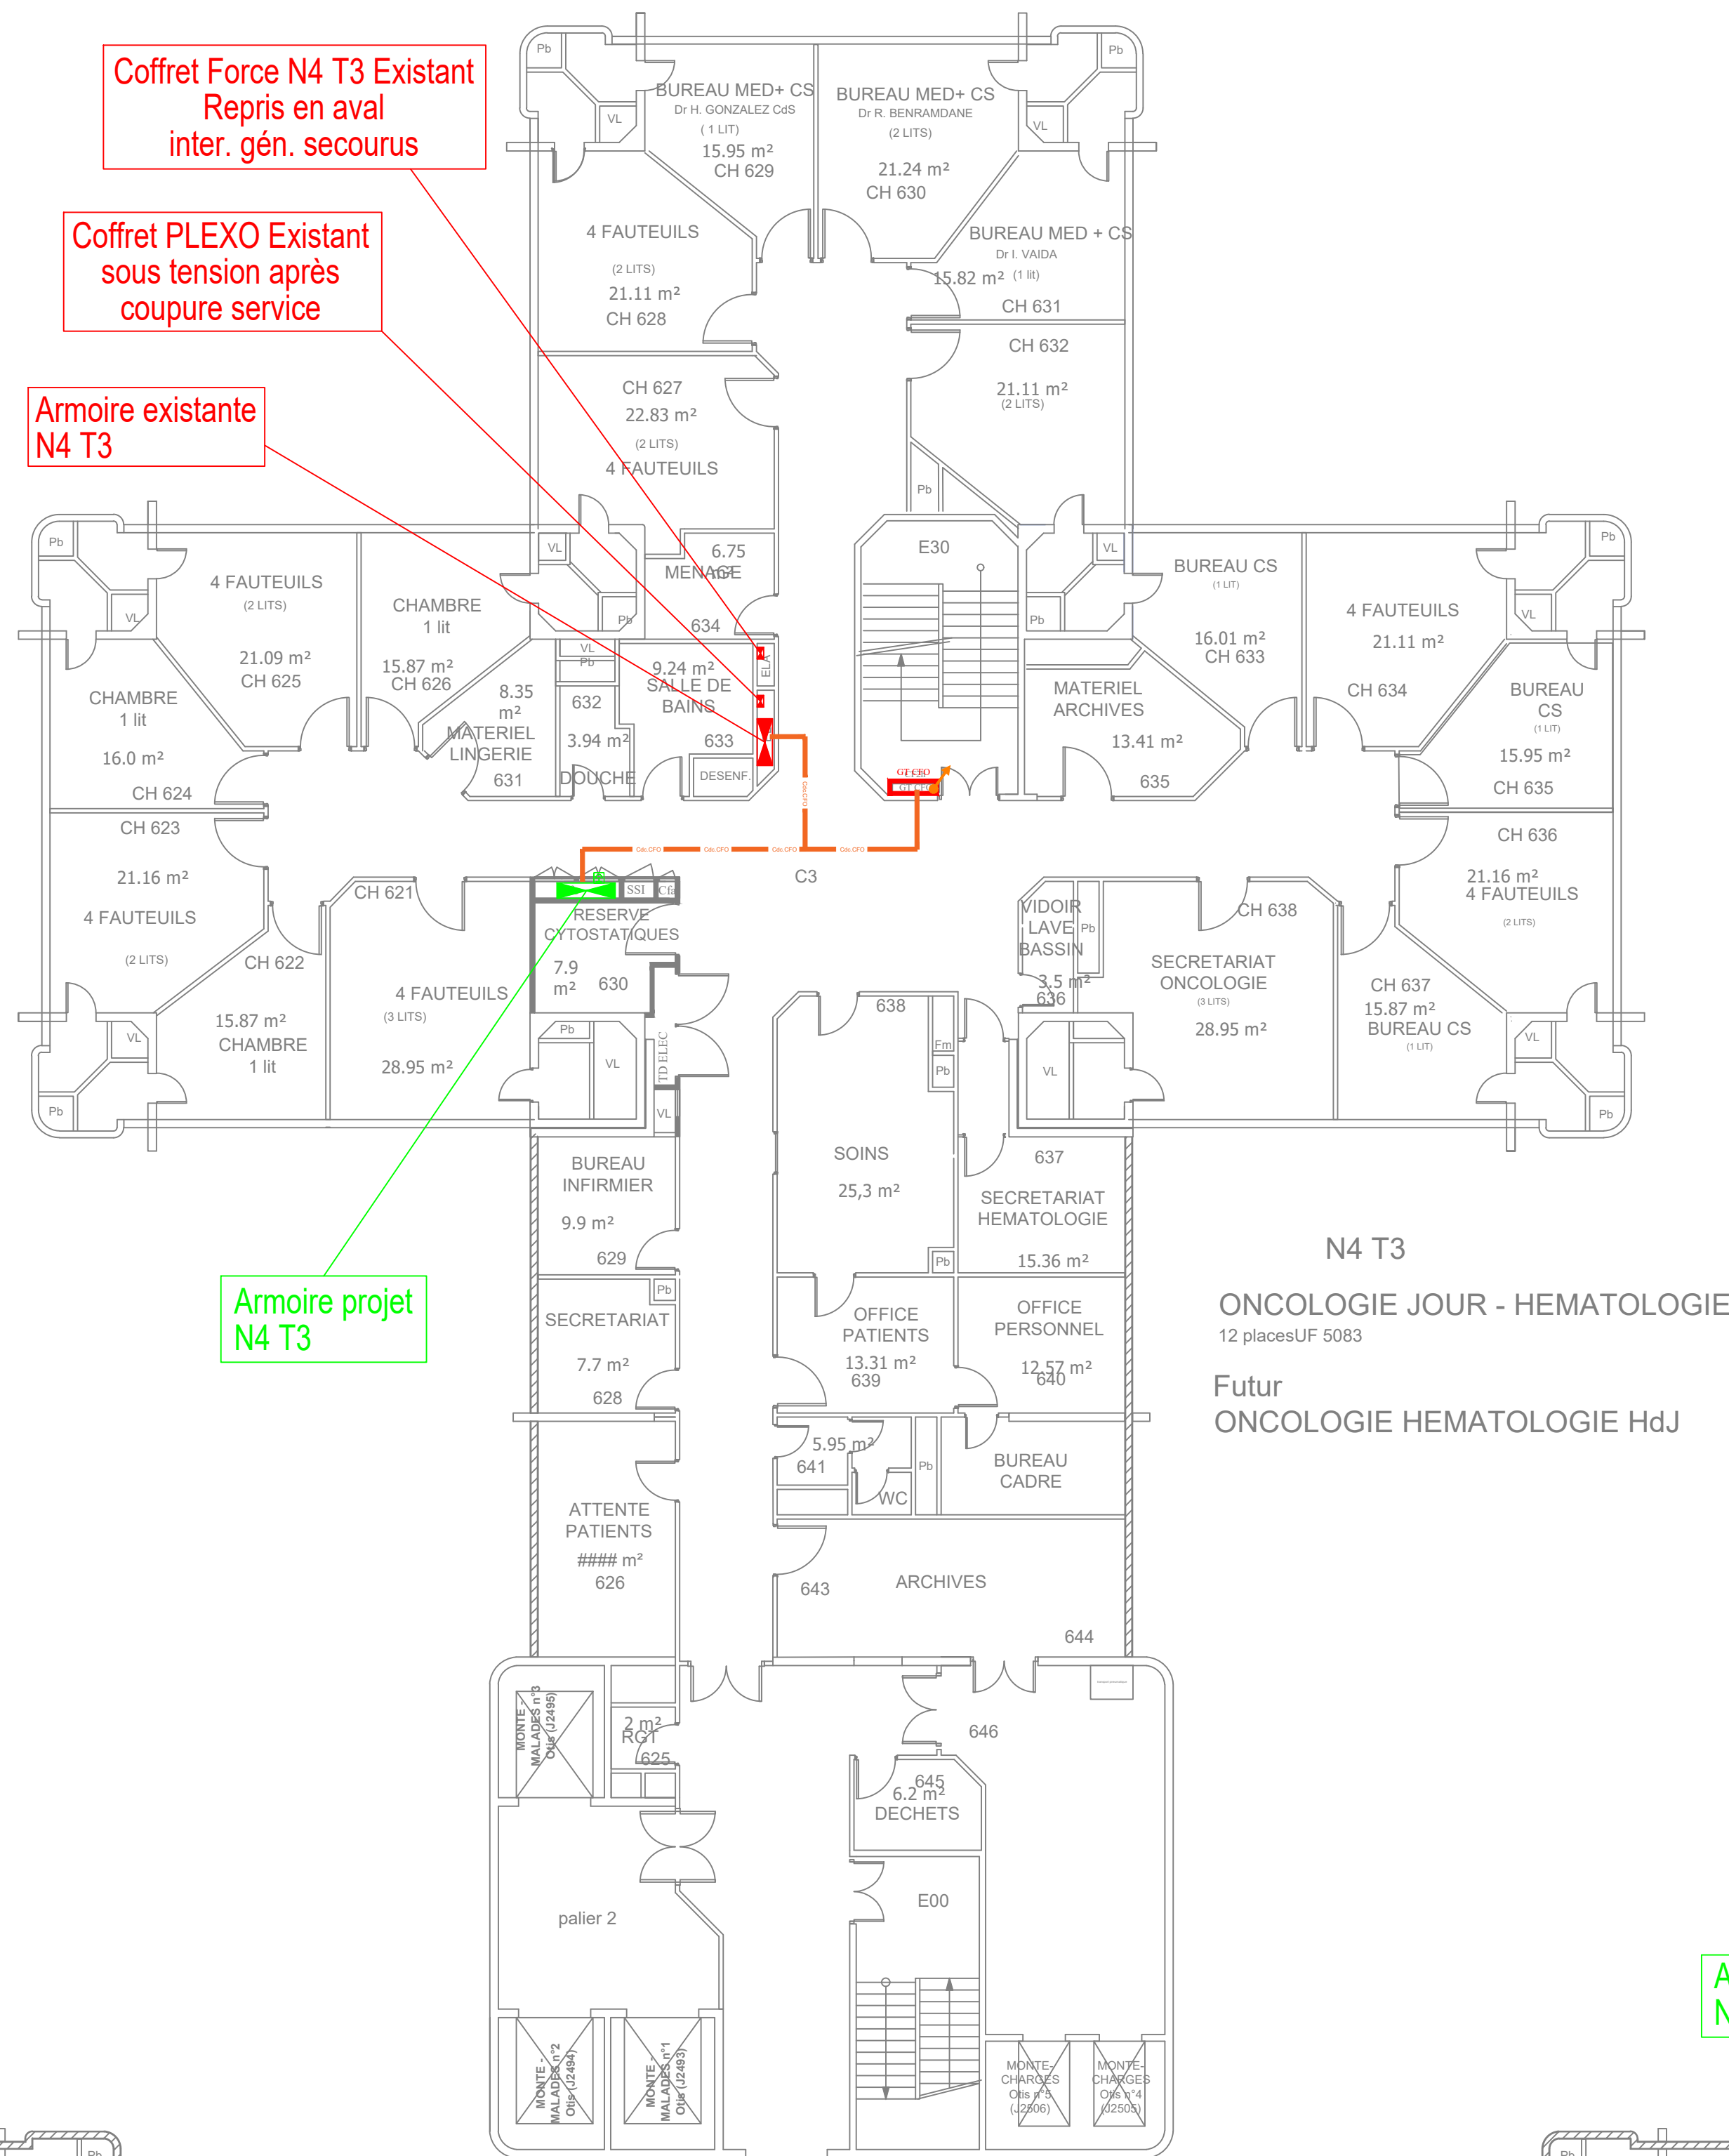

N4 T3
ONCOLOGIE JOUR - HEMATOLOGIE
12 places/UF 5083
Futur
ONCOLOGIE HEMATOLOGIE HdJ

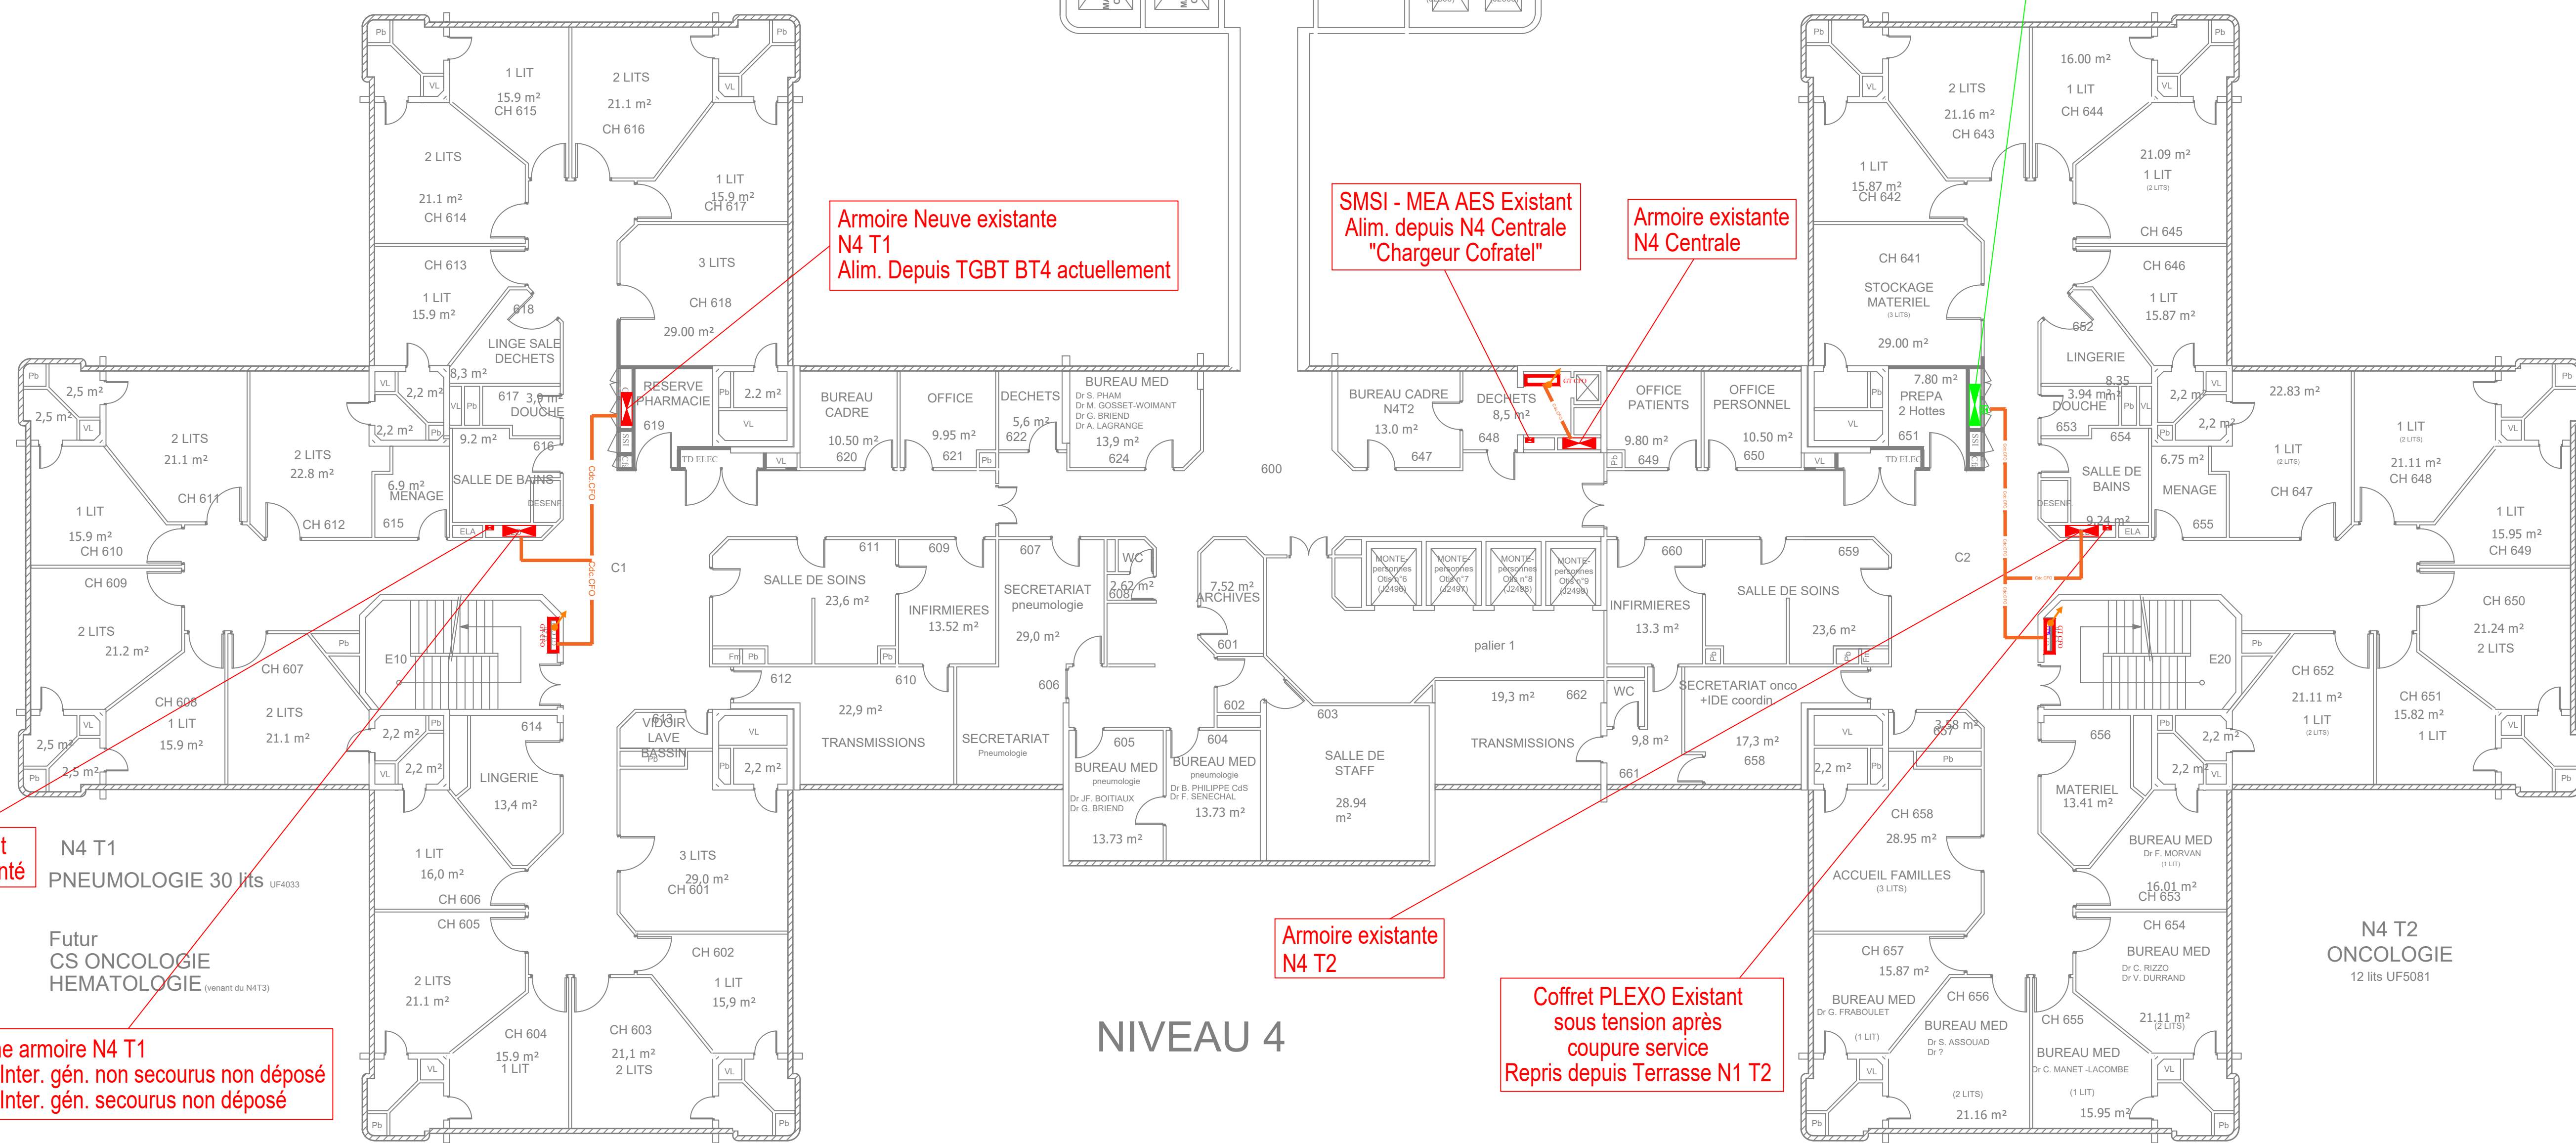

NIVEAU 4

SYMBOLE	DESIGNATION
	GAINES A BARRES
	CHEMIN DE CABLES HORIZONTAL RESEAUX BASSE TENSION
	CHEMIN DE CABLES HORIZONTAL RESEAUX CFA/FO
	REMONTEE/DESCENTE RESEAUX BASSE TENSION
	ARMOIRE ELECTRIQUE EXISTANTE A REALIMENTER
	ARMOIRE ELECTRIQUE FUTURE

HOPITAL NOVO - SITE DE PONTOISE CONSTRUCTION D'UNE CENTRALE GE ET SECURISATION ELECTRIQUE

MAITRE D'OUVRAGE HOPITAL NOVO - SITE PONTOISE 6 Avenue de l'Île de France 95300 PONTOISE	
MAITRE D'OEUVRE BIM INGENIERIE 21, Avenue Edouard Belin 92500 Rueil-Malmaison Tel: 01.47.08.17.65	
BUREAU DE CONTROLE DEKRA 21 Rue du Petit Albi 95500 Cergy-Pontoise Tel: 01.34.22.96.83	
COORDINATEUR SSI	
COORDINATEUR CSPS	

0	25/06/2026	PREMIERE EMISSION		H.B	A.B
IND	DATE	MODIFICATION		ETABLI PAR	VERIFIE PAR

LOT	PLAN DES CHEMINEMENTS DES RESEAUX BASSE TENSION DU R+4						PHASE
ELE							DCE
ECHELLE	N° FICHIER INFORMATIQUE						INDEX
1/125	BIM_21_73	BIM	BMC	ZT	PL	R+4	020