


NIVEAU 0

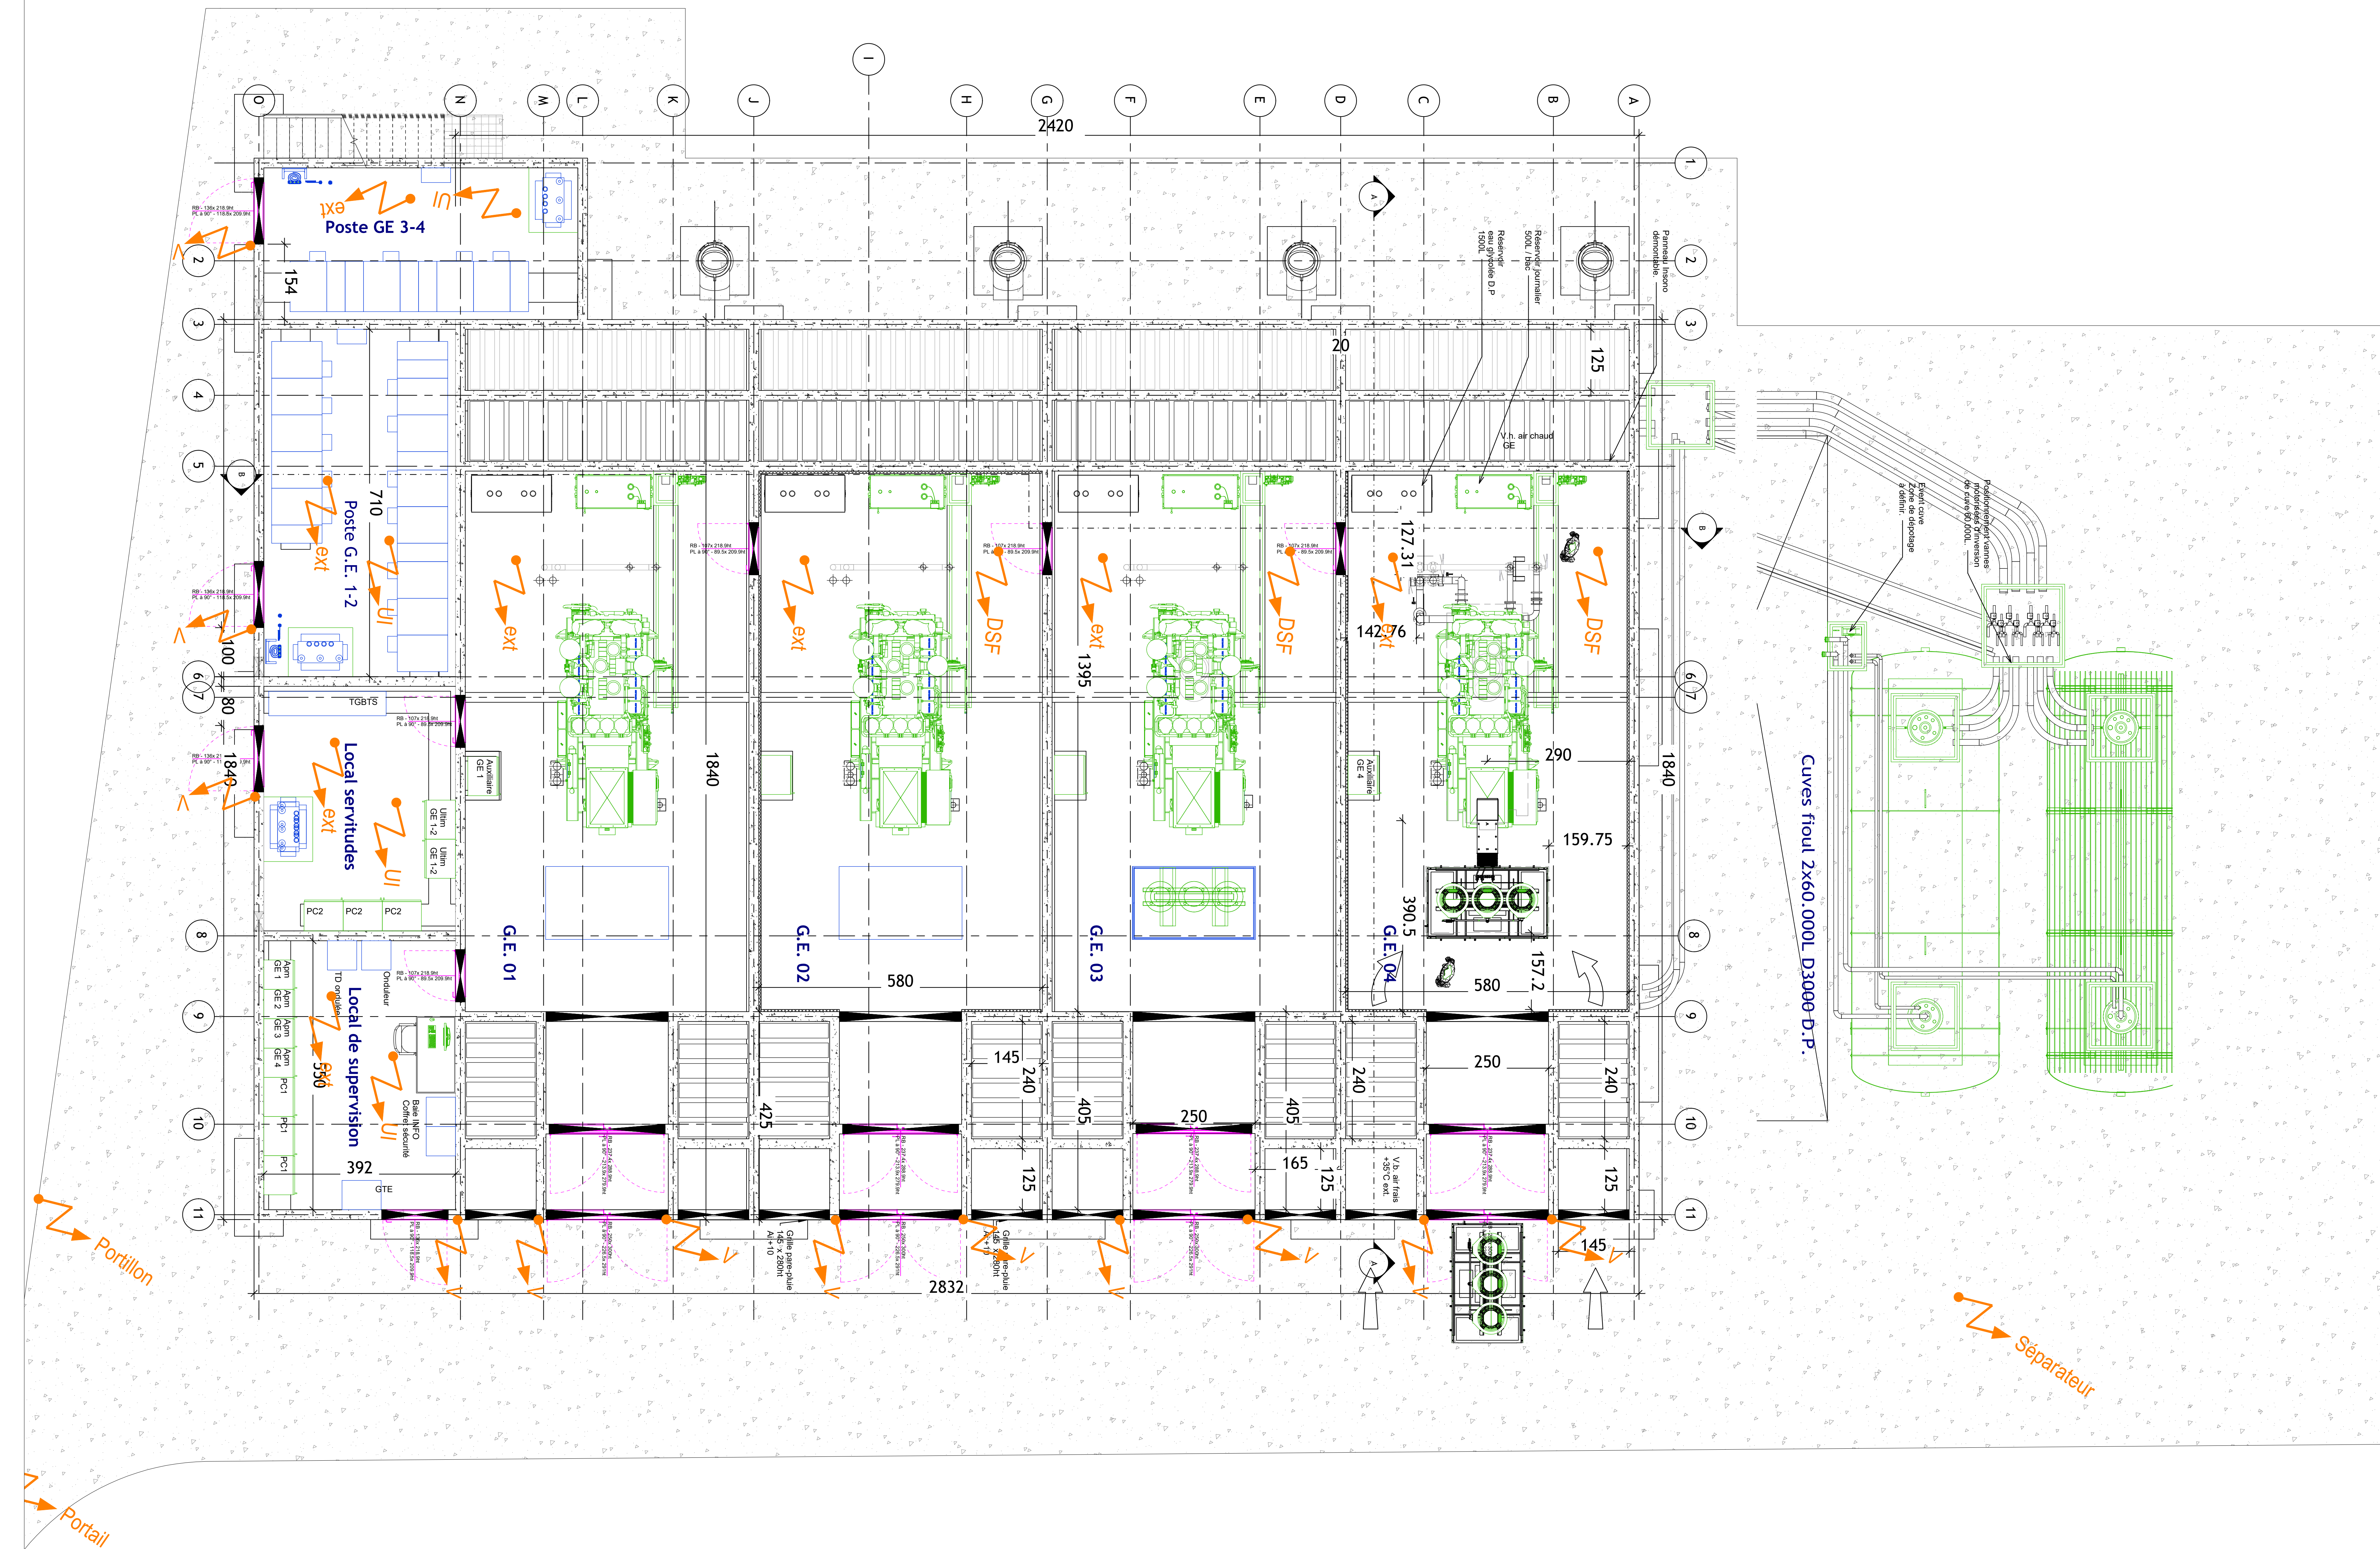

HOPITAL NOVO - SITE DE PONTOISE

CONSTRUCTION D'UNE CENTRALE GE ET

SECURISATION ELECTRIQUE

MAITRE D'OUVRAGE

HOPITAL NOVO - SITE PONTOISE

6 Avenue de l'Île de FRANCE

95300 PONTOISE

MAITRE D'OEUVRE

BIM INGENIERIE

27 Avenue Edouard Belin

92 500 Rueil-Malmaison

Tel: 01.47.08.17.66

BUREAU DE CONTROLE

DEKRA

21 Rue du Petit Albi

95800 Cergy Pontoise

Tel: 01.34.22.96.83

COORDINATEUR SSI

COORDINATEUR CSPS

0	25/06/2025	PREMIERE EMISSION		M.B	A.B
END	DATE	MODIFICATION		ETABLI PAR	VERIFIE PAR

LOT	PLAN DU BATIMENT CENTRALE GE						PHASE
ELE	IMPLANTATIONS DES GROS MATERIELS						DCE
ECHELLE	N° FICHER INFORMATIQUE						INDICE
1/50	N° AFFAIRE	EMETTEUR BATIMENT	ZONE	NATURE	NIVEAU	SPECIALITE	NUMERO
	BIM_21_73	BIM	GE	TZ	PLAN	NO	ELE
							002
							0