


NIVEAU 0

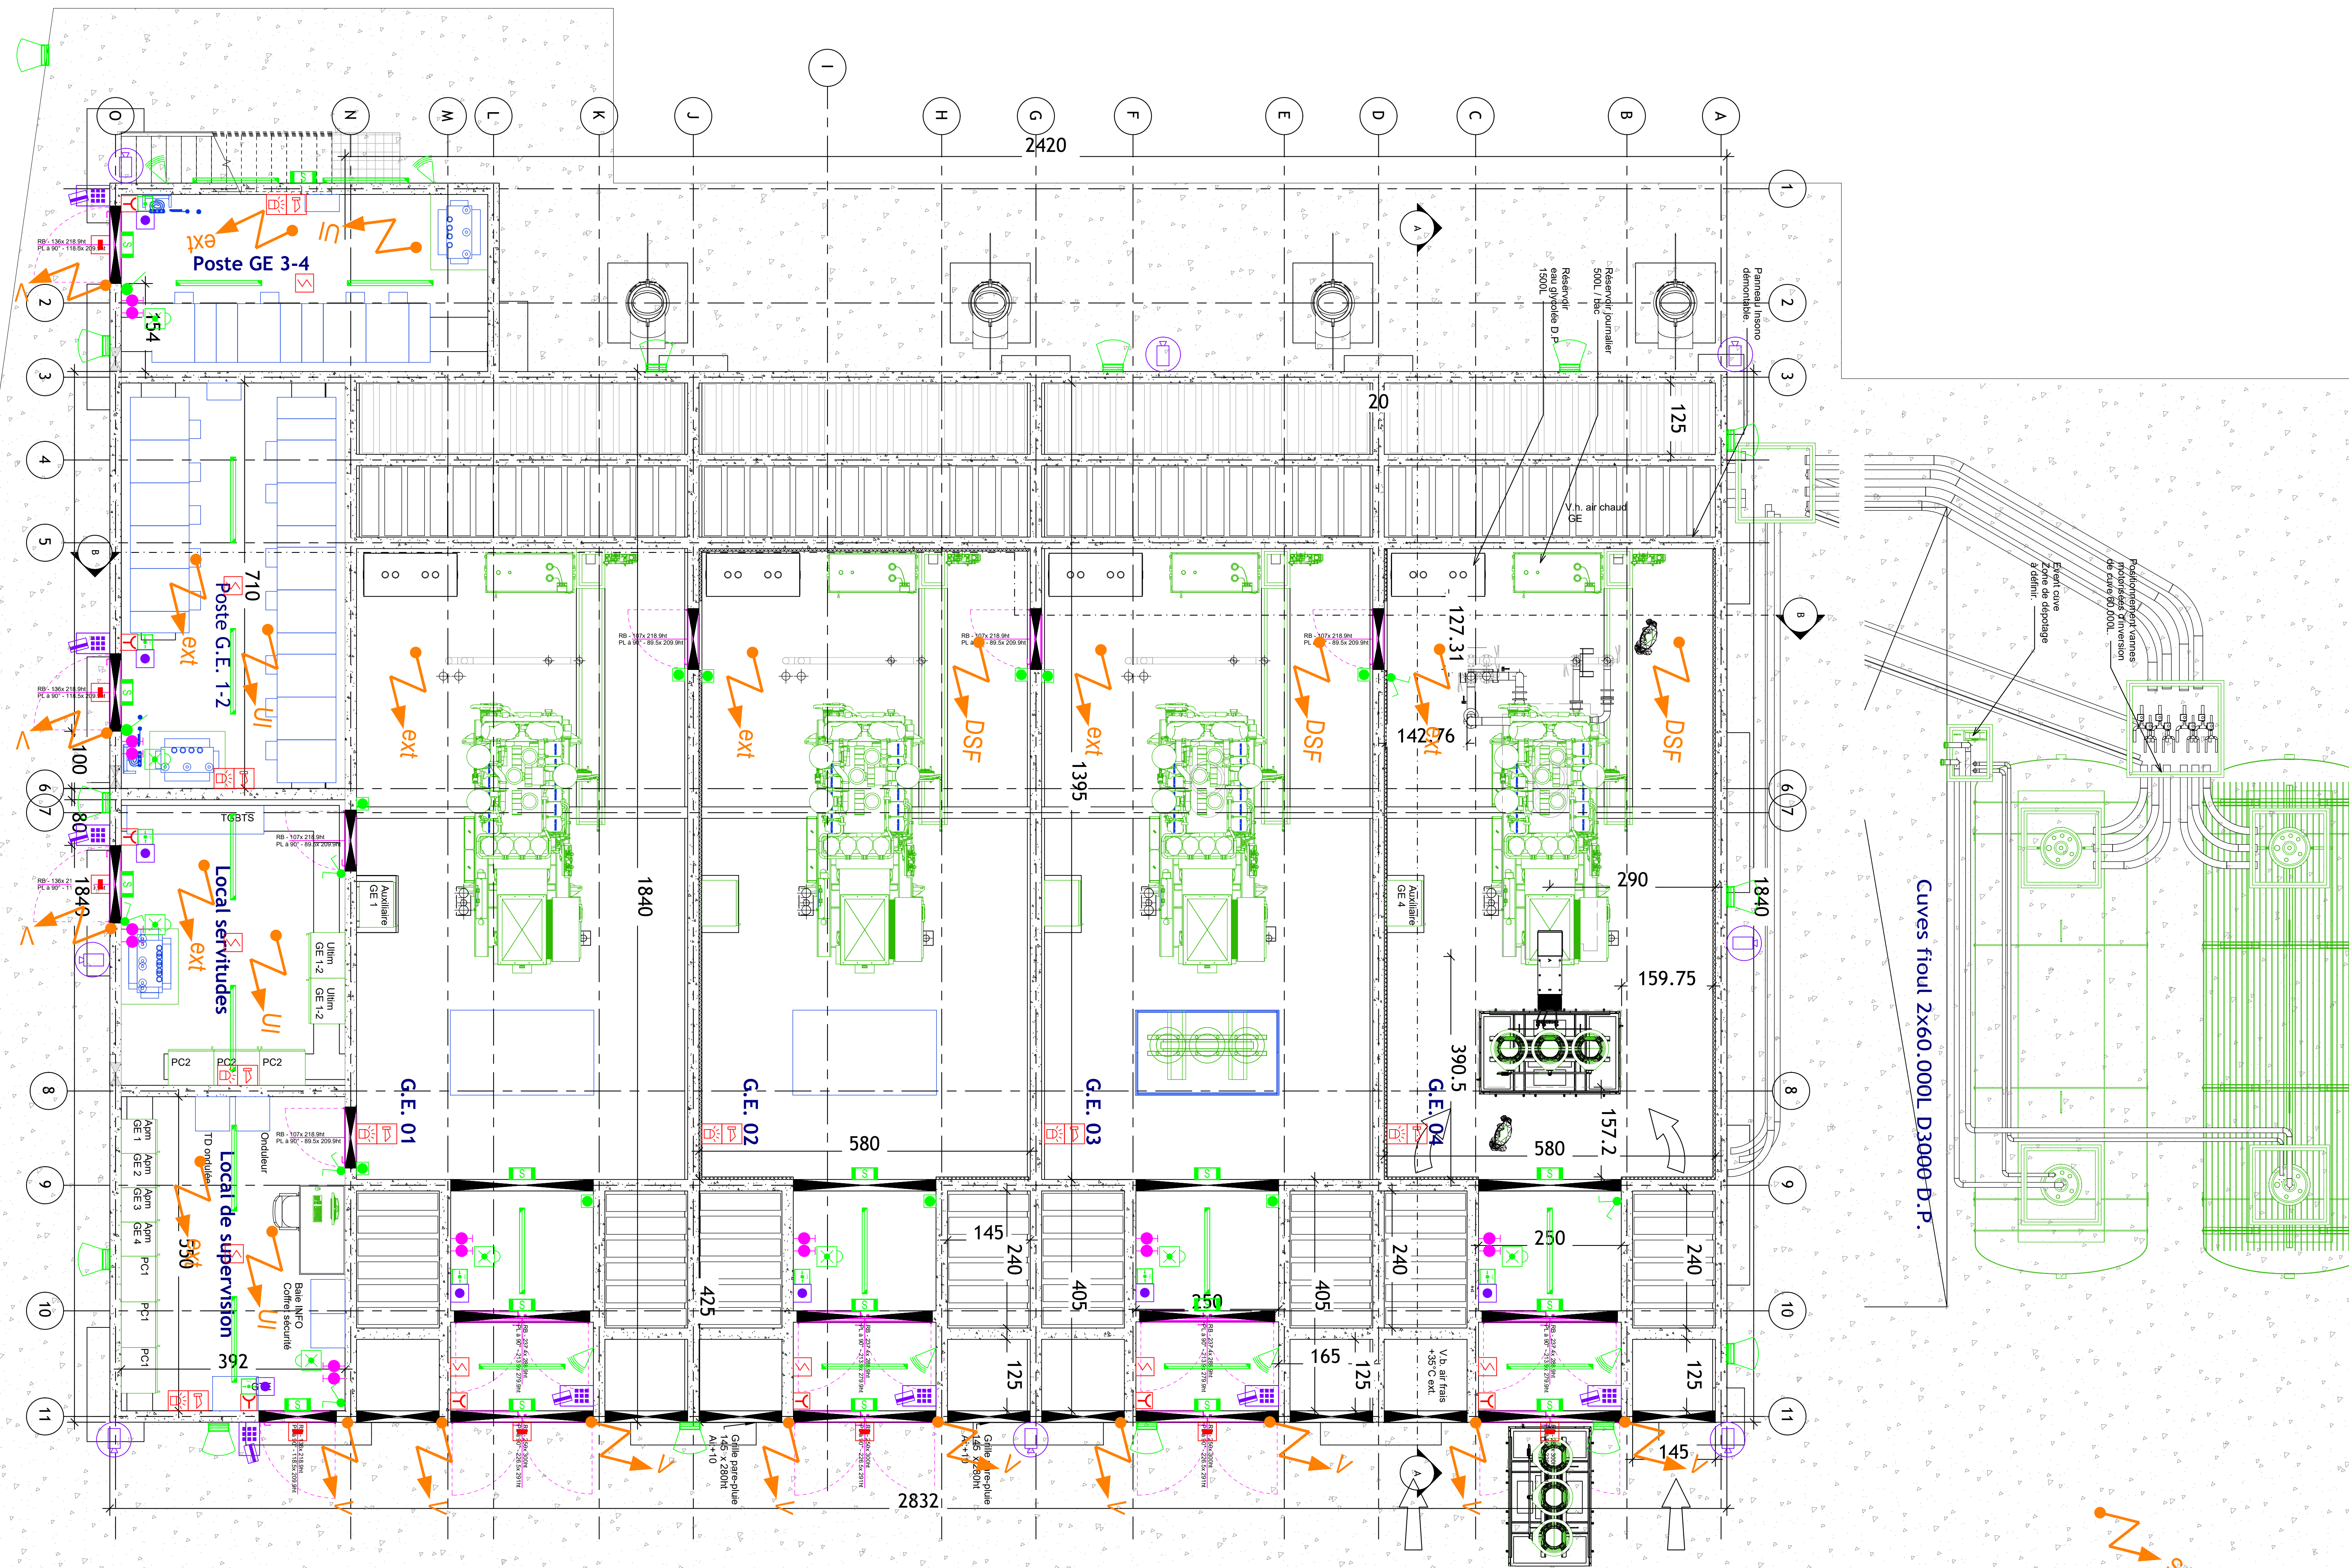

SYMBOLE	DESIGNATION
	PLAFONNIER LED ETANCHE
	PROJECTEUR EXTERIEUR LED ETANCHE
	INTERRUPTEUR SIMPLE ALLUMAGE ETANCHE SAILLIE AVEC TEMOIN LUMINEUX
	INTERRUPTEUR VA-ET-VIENT ETANCHE SAILLIE AVEC TEMOIN LUMINEUX
	BOUTON POUSSOIR ETANCHE SAILLIE AVEC TEMOIN LUMINEUX
	DETECTEUR DE MOUVEMENT MURAL
	BLOC AUTONOME D'ECLAIRAGE DE SECURITE ETANCHE AUTONOMIE 1H
	BLOC AUTONOME PORTATIF D'INTERVENTION SUR PRISE DE COURANT DEDIEE
	PRISE DE COURANT 2x10/16A+T ETANCHE SAILLIE
	LECTEUR DE BADGE
	BOUTON POUSSOIR DE SORTIE
	CAMERA DOME
	DETECTEUR AUTOMATIQUE INCENDIE
	DIFFUSEUR SONORE ET LUMINEUX
	DIFFUSEUR LUMINEUX
	INDICATEUR D'ACTION
	DECLENCHEUR MANUEL
	BOITIER BRIS DE GLACE VERT DE DEVERROUILLAGE
	ALIMENTATION ELECTRIQUE

**HOPITAL NOVO - SITE DE PONTOISE
CONSTRUCTION D'UNE CENTRALE GE ET
SECURISATION ELECTRIQUE**

MAITRE D'OUVRAGE
HOPITAL NOVO - SITE PONTOISE
6 Avenue de l'île de FRANCE
95300 PONTOISE



BIM INGENIERIE

Tel: 01.47.08.17.65



BUREAU DE CONTROLE

DEKRA
21 Rue du Petit Albi
95800 Cergy Pontoise

Tel: 01.34.22.96.83



COORDINATEUR CSPS

0	25/06/2026	PREMIERE EMISSION		M.B	A.B	D.B
TND	DATE	MODIFICATION		ETABL PAR	VERIFIE PAR	VISE PAR

LOT	PLAN DU BATIMENT CENTRALE GE IMPLANTATIONS DES EQUIPEMENTS CFO & CFA NIVEAU 0	PHASE
ELE		DCE

ECHELLE	N° FICHIER INFORMATIQUE								INDICE
	N° AFFAIRE	EMETTEUR	BATIMENT	ZONE	NATURE	NIVEAU	SPECIALITE	NUMERO	
1/50	BIM 21 73	BIM	GE	TZ	PLAN	N0	ELE	003	0