


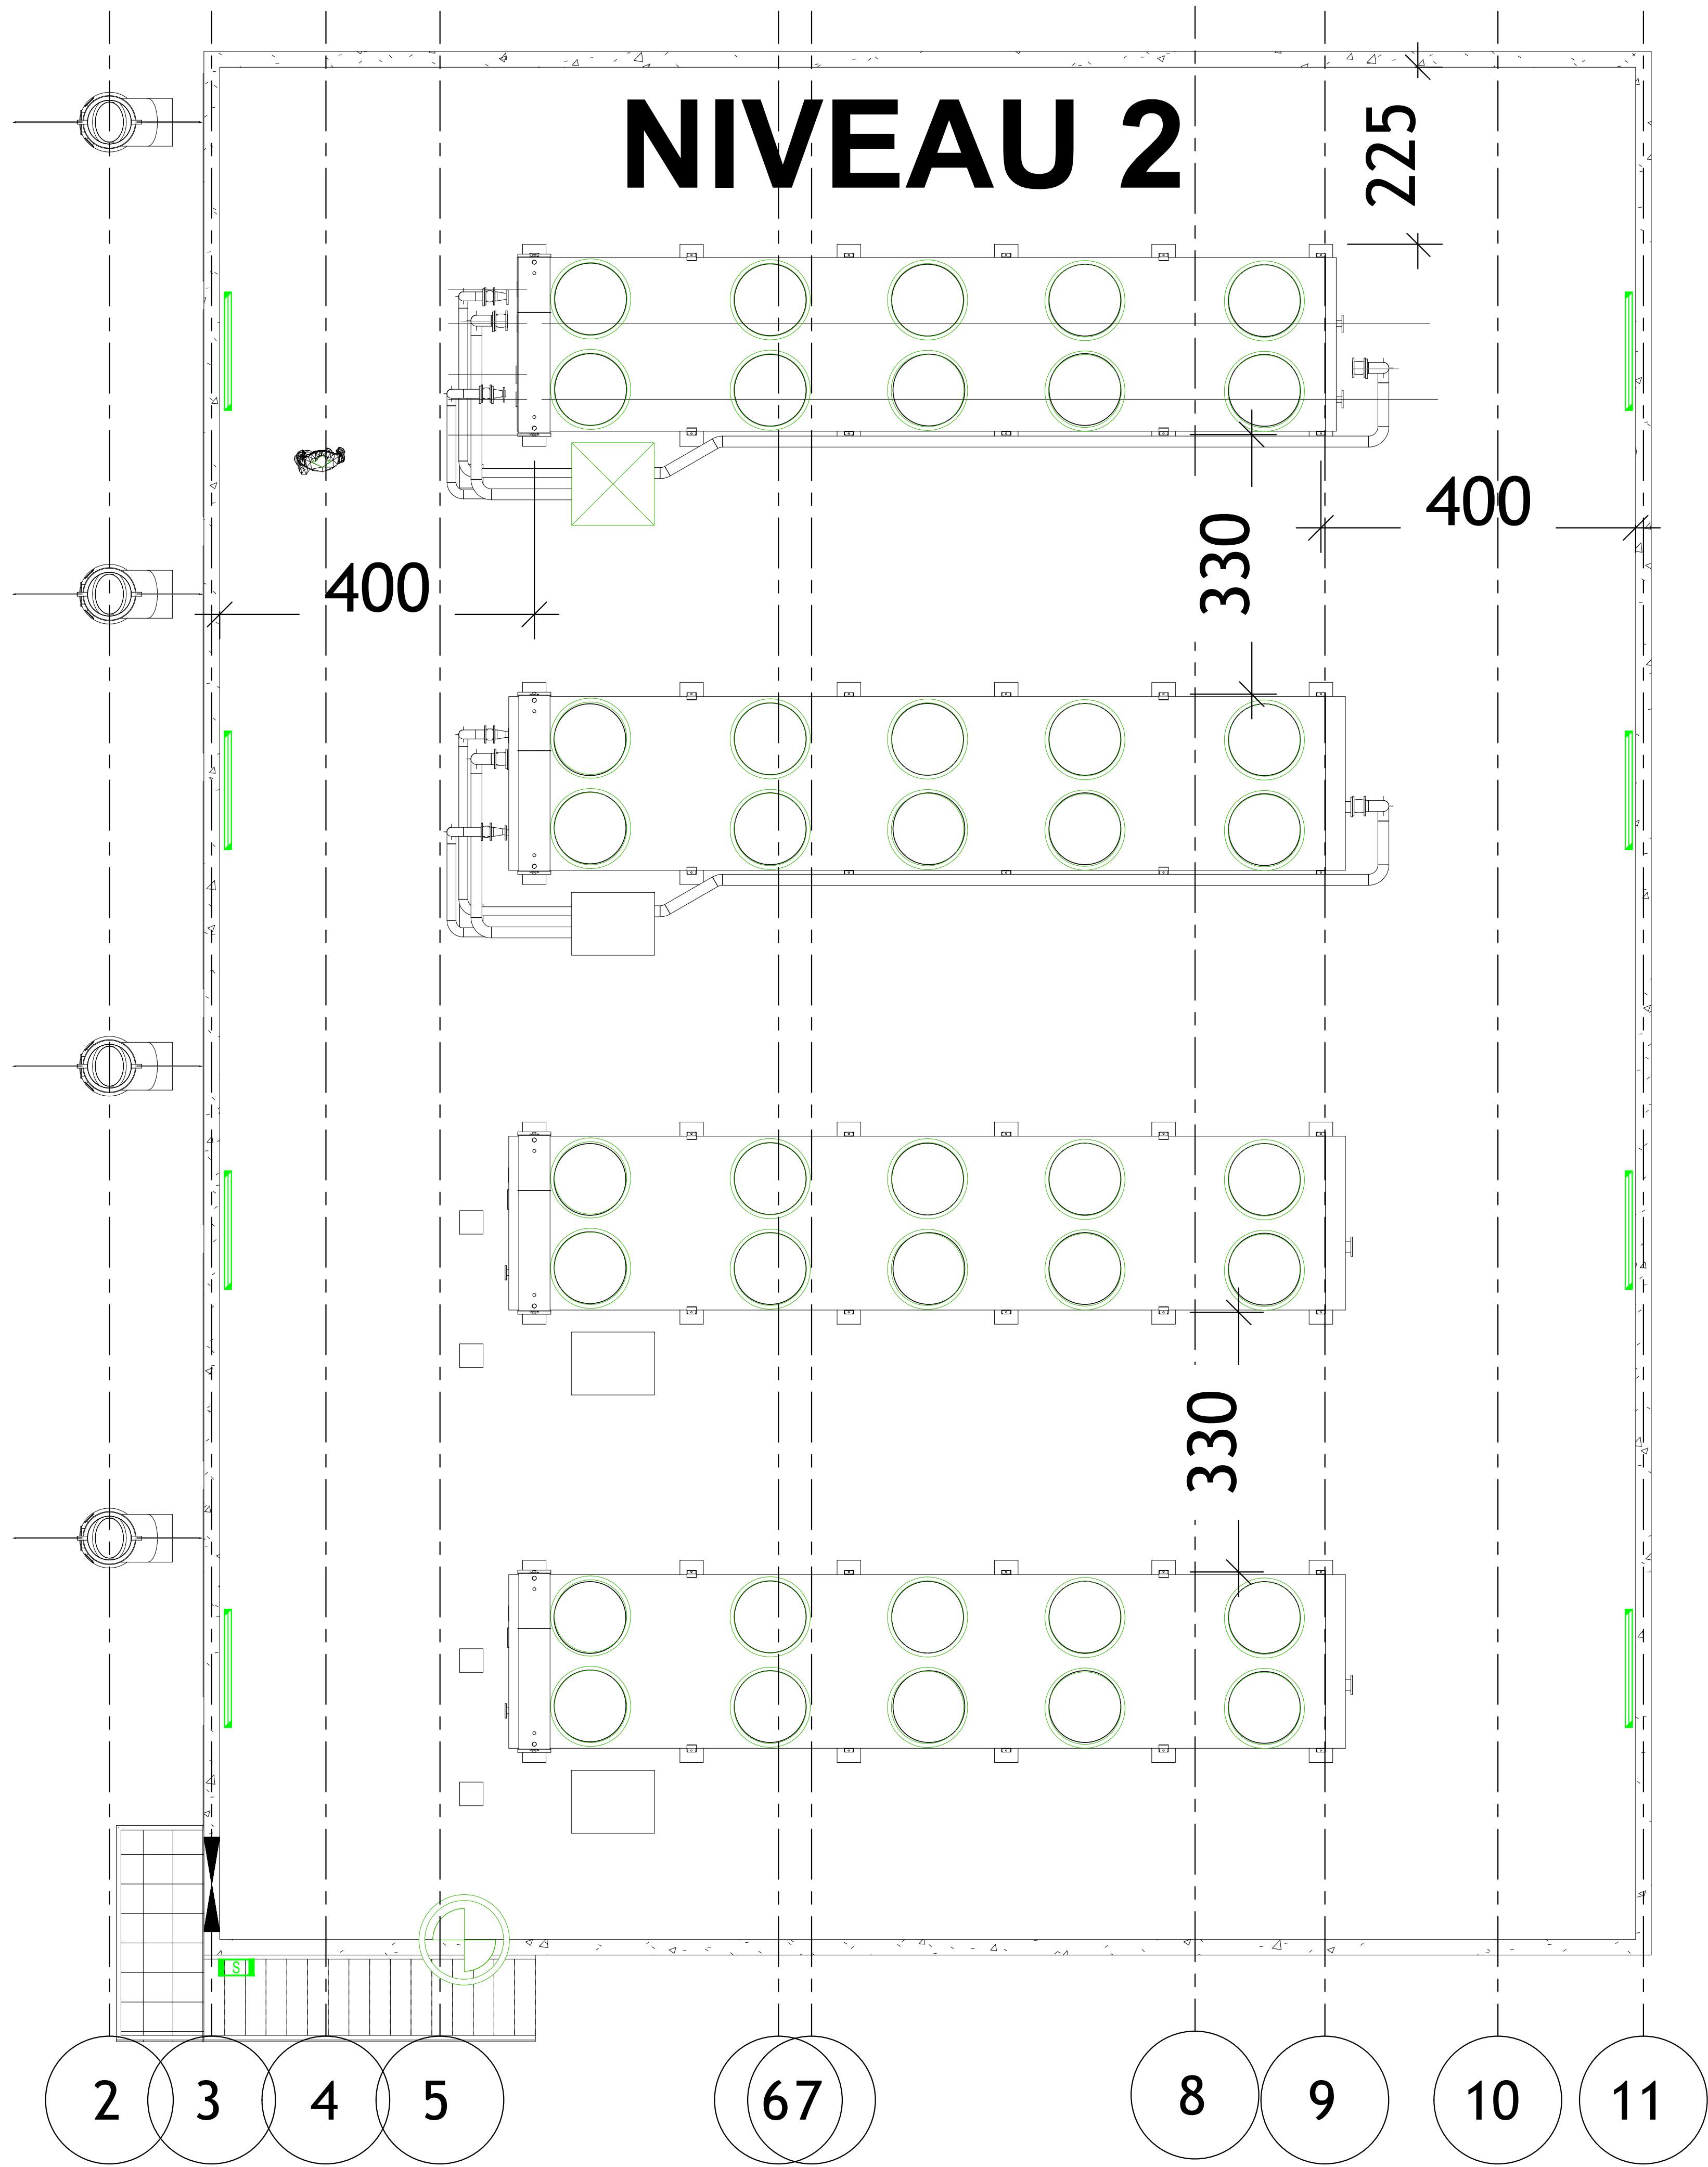

SYMBOLE	DESIGNATION
	PLAFONNIER LED ETANCHE
	PROJECTEUR EXTERIEUR LED ETANCHE
	INTERRUPTEUR SIMPLE ALLUMAGE ETANCHE SAILLIE AVEC TEMOIN LUMINEUX
	INTERRUPTEUR VA-ET-VIENT ETANCHE SAILLIE AVEC TEMOIN LUMINEUX
	BOUTON POUSSOIR ETANCHE SAILLIE AVEC TEMOIN LUMINEUX
	DETECTEUR DE MOUVEMENT MURAL
	BLOC AUTONOME D'ECLAIRAGE DE SECURITE ETANCHE AUTONOMIE 1H
	BLOC AUTONOME PORTATIF D'INTERVENTION SUR PRISE DE COURANT DEDIEE
	PRISE DE COURANT 2x10/16A+T ETANCHE SAILLIE
	LECTEUR DE BADGE
	BOUTON POUSSOIR DE SORTIE
	CAMERA DOME
	DETECTEUR AUTOMATIQUE INCENDIE
	DIFFUSEUR SONORE ET LUMINEUX
	DIFFUSEUR LUMINEUX
	INDICATEUR D'ACTION
	DECLENCHEUR MANUEL
	BOITIER BRIS DE GLACE VERT DE DEVERROUILLAGE
	ALIMENTATION ELECTRIQUE

HOPITAL NOVO - SITE DE PONTOISE
CONSTRUCTION D'UNE CENTRALE GE ET
SECURISATION ELECTRIQUE

MAITRE D'OUVRAGE HOPITAL NOVO - SITE PONTOISE 6 Avenue de l'Île de FRANCE 95300 PONTOISE	
MAITRE D'OEUVRE BIM INGENIERIE 21, Avenue Edouard Belin 92 500 RUEIL-MALMAISON Tel: 01.47.08.17.65	
BUREAU DE CONTROLE DEKRA 21 Rue du Petit Albi 95800 Cergy Pontoise Tel: 01.34.22.96.83	
COORDINATEUR SSI	
COORDINATEUR CSPS	

0	25/06/2026	PREMIERE EMISSION		M.B	A.B
IND	DATE	MODIFICATION		ETABLI PAR	VERIFIE PAR

LOT	PLAN DU BATIMENT CENTRALE GE IMPLANTATIONS DES EQUIPEMENTS CFO & CFA NIVEAU 2						PHASE
ELE							DCE
ECHELLE	N° FICHIER INFORMATIQUE						INDICE
1/50	N° AFFAIRE	EMETTEUR	BATIMENT	ZONE	NATURE	NIVEAU	SPECIALITE
	BIM_21_73	BIM	GE	TZ	PLAN	N2	ELE
							NUMERO
							005
							INDICE
							0