


COUPE A-A

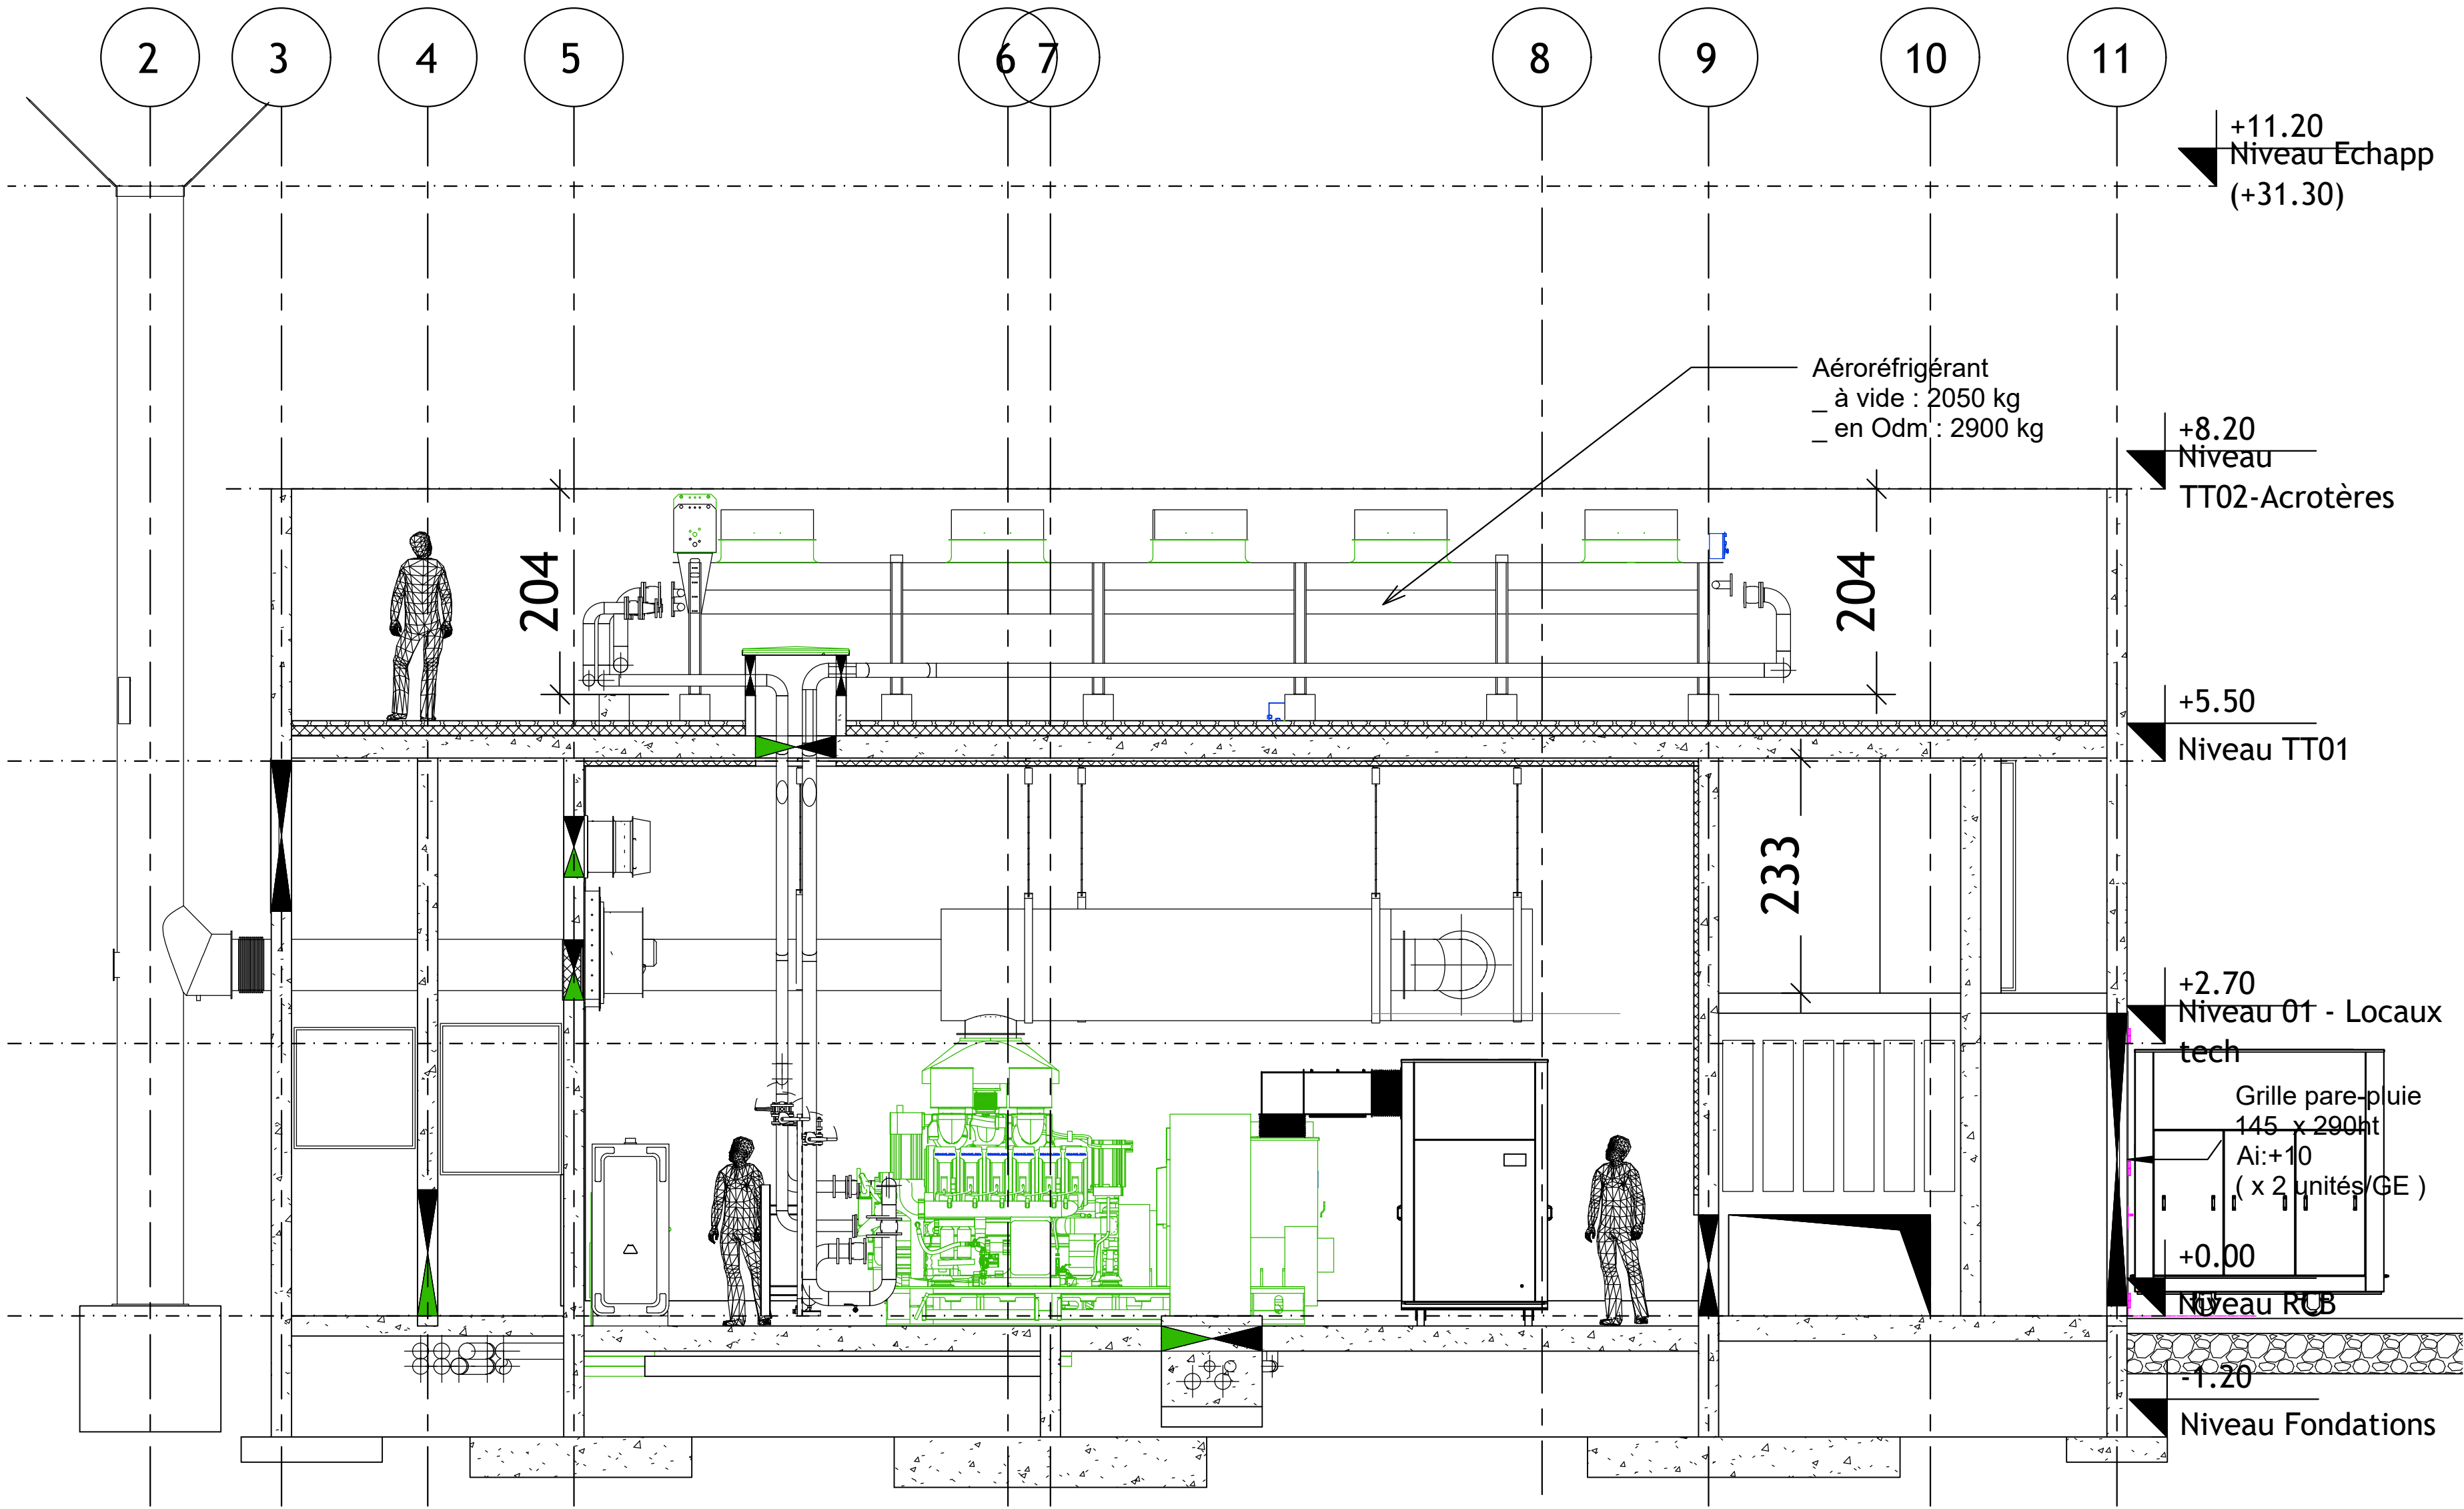

HOPITAL NOVO - SITE DE PONTOISE CONSTRUCTION D'UNE CENTRALE GE ET SECURISATION ELECTRIQUE

MAITRE D'OUVRAGE HOPITAL NOVO - SITE PONTOISE 6 Avenue de l'Île de FRANCE 95300 PONTOISE	
MAITRE D'OEUVRE BIM INGENIERIE 21, Avenue Edouard Belin 92 500 Rueil-Malmaison Tel: 01.47.08.17.65	
BUREAU DE CONTROLE DEKRA 21 Rue du Petit Albi 95800 Cergy Pontoise Tel: 01.34.22.96.83	
COORDINATEUR SSI	
COORDINATEUR CSPS	

0	25/06/2026	PREMIERE EMISSION			
IND	DATE	MODIFICATION	ETABLI PAR	VERIFIE PAR	VOISE PAR

LOT	PLAN DU BATIMENT CENTRALE GE COUPES AA	PHASE
ELE		DCE

ECHELLE	N° FICHIER INFORMATIQUE								INDICE
1/100	N° AFFAIRE	EMETTEUR	BATIMENT	ZONE	NATURE	NIVEAU	SPECIALITE	NUMERO	
	BIM_21_73	BIM	GE	TZ	PLAN	TN	ELE	006a	0