
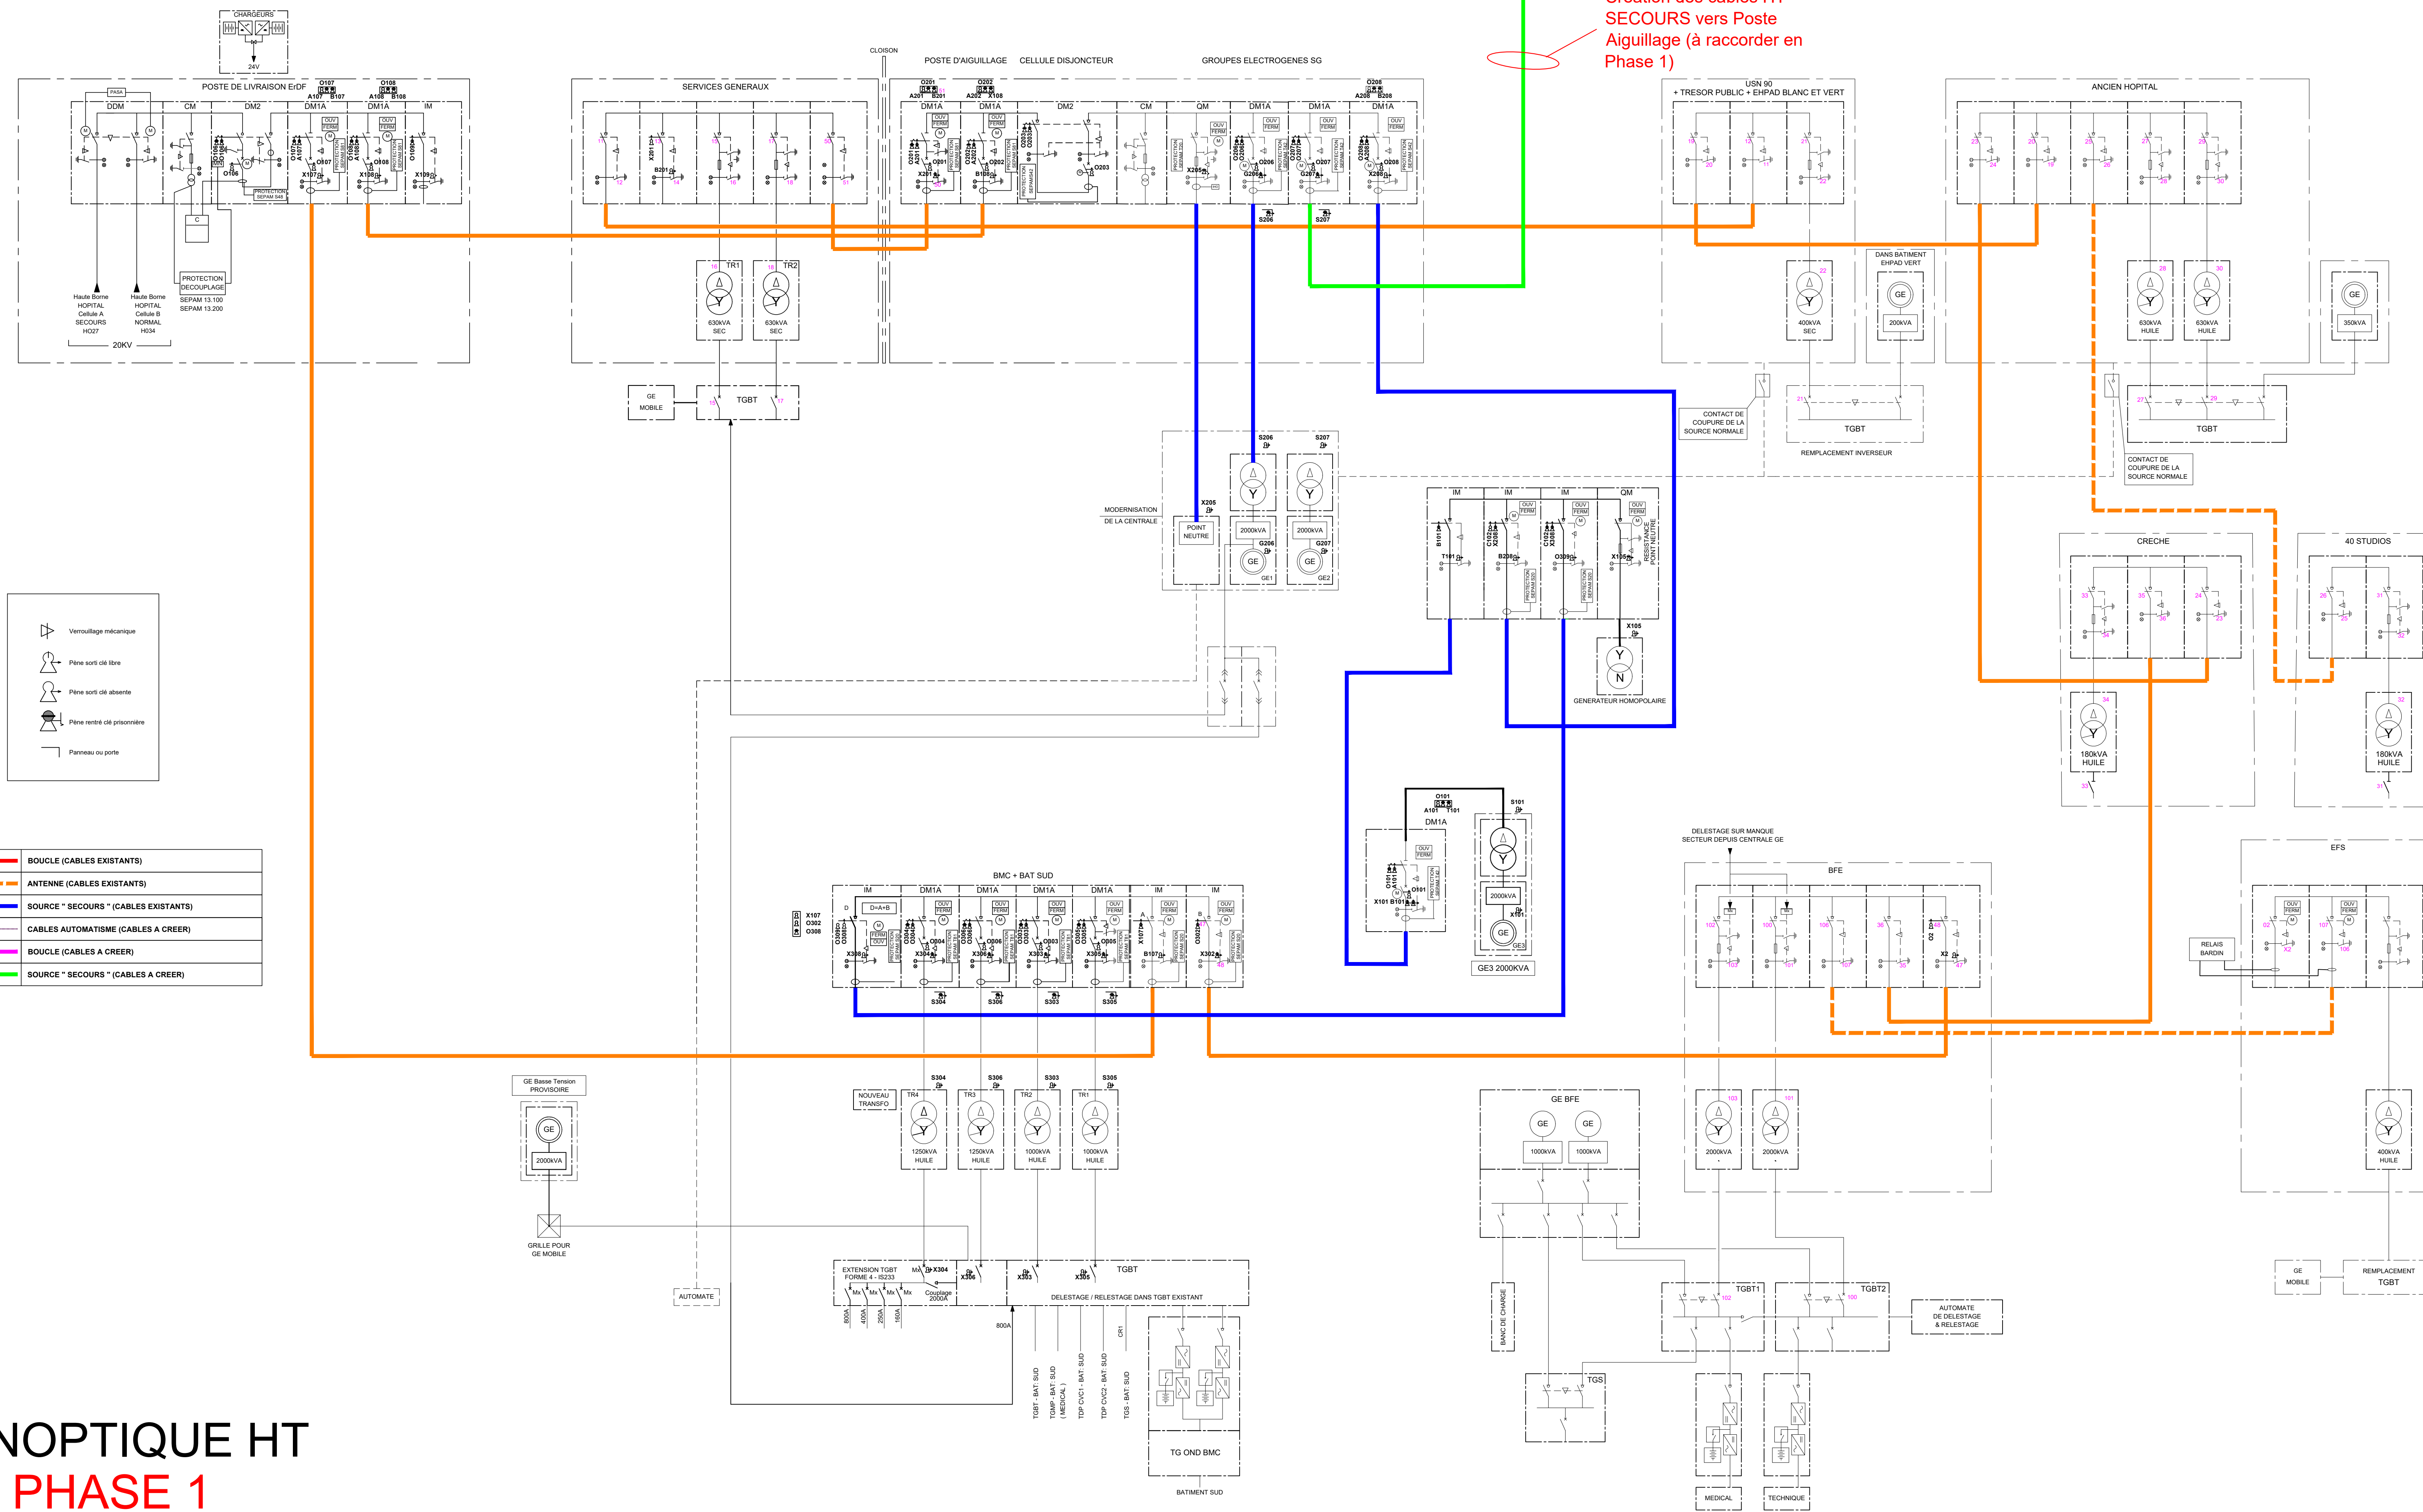


SYNOPTIQUE HT

PHASE 1

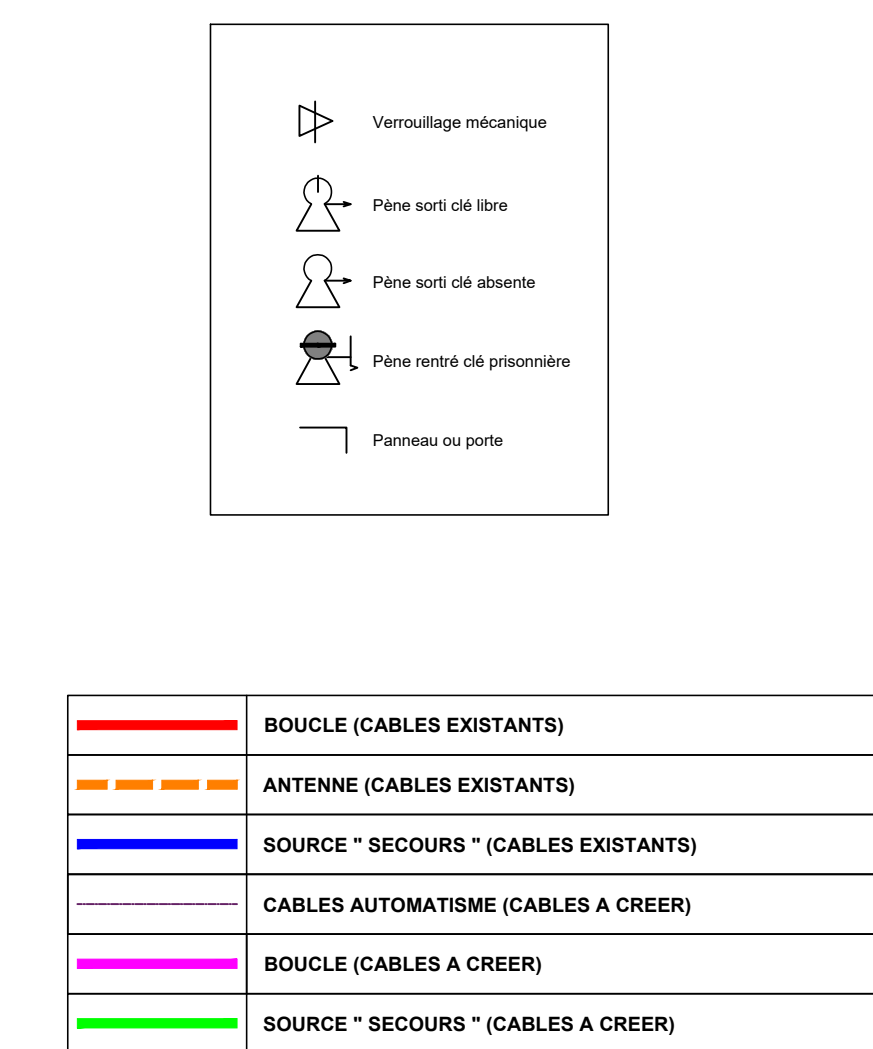

MAITRE D'OUVRAGE HOPITAL NOVO - SITE PONTOISE 6 Avenue de l'Île de FRANCE 95300 PONTOISE	Hôpital novo Réseau-Cœur de Val de France
MAITRE D'OEUVRE BIM INGENIERIE 21, Avenue Edouard Belin 92 500 Neuilly-Malmaison Tel: 01.47.08.17.65	
BUREAU DE CONTROLE DEKRA 21 Rue du Petit Althi 95800 Cergy Pontoise Tel: 01.34.22.96.83	
COORDINATEUR SSI	
COORDINATEUR CSPS	

0	25/06/2026	PREMIERE EMISSION		M.B	A.B	D.B
IND	DATE	MODIFICATION		ETABLI PAR	VERIFIE PAR	VISE PAR

LOT	SYNOPTIQUE HT TRAVAUX PHASE 1	PHASE
ELE		DCE

ECHELLE	N° FICHIER INFORMATIQUE								INDEXE
	N° AFFAIRE	EMETTEUR	BATIMENT	ZONE	NATURE	NIVEAU	SPECIALITE	NUMERO	
-/-	BIM_21_73	BIM	TB	TZ	SYN	TN	ELE	102	0