


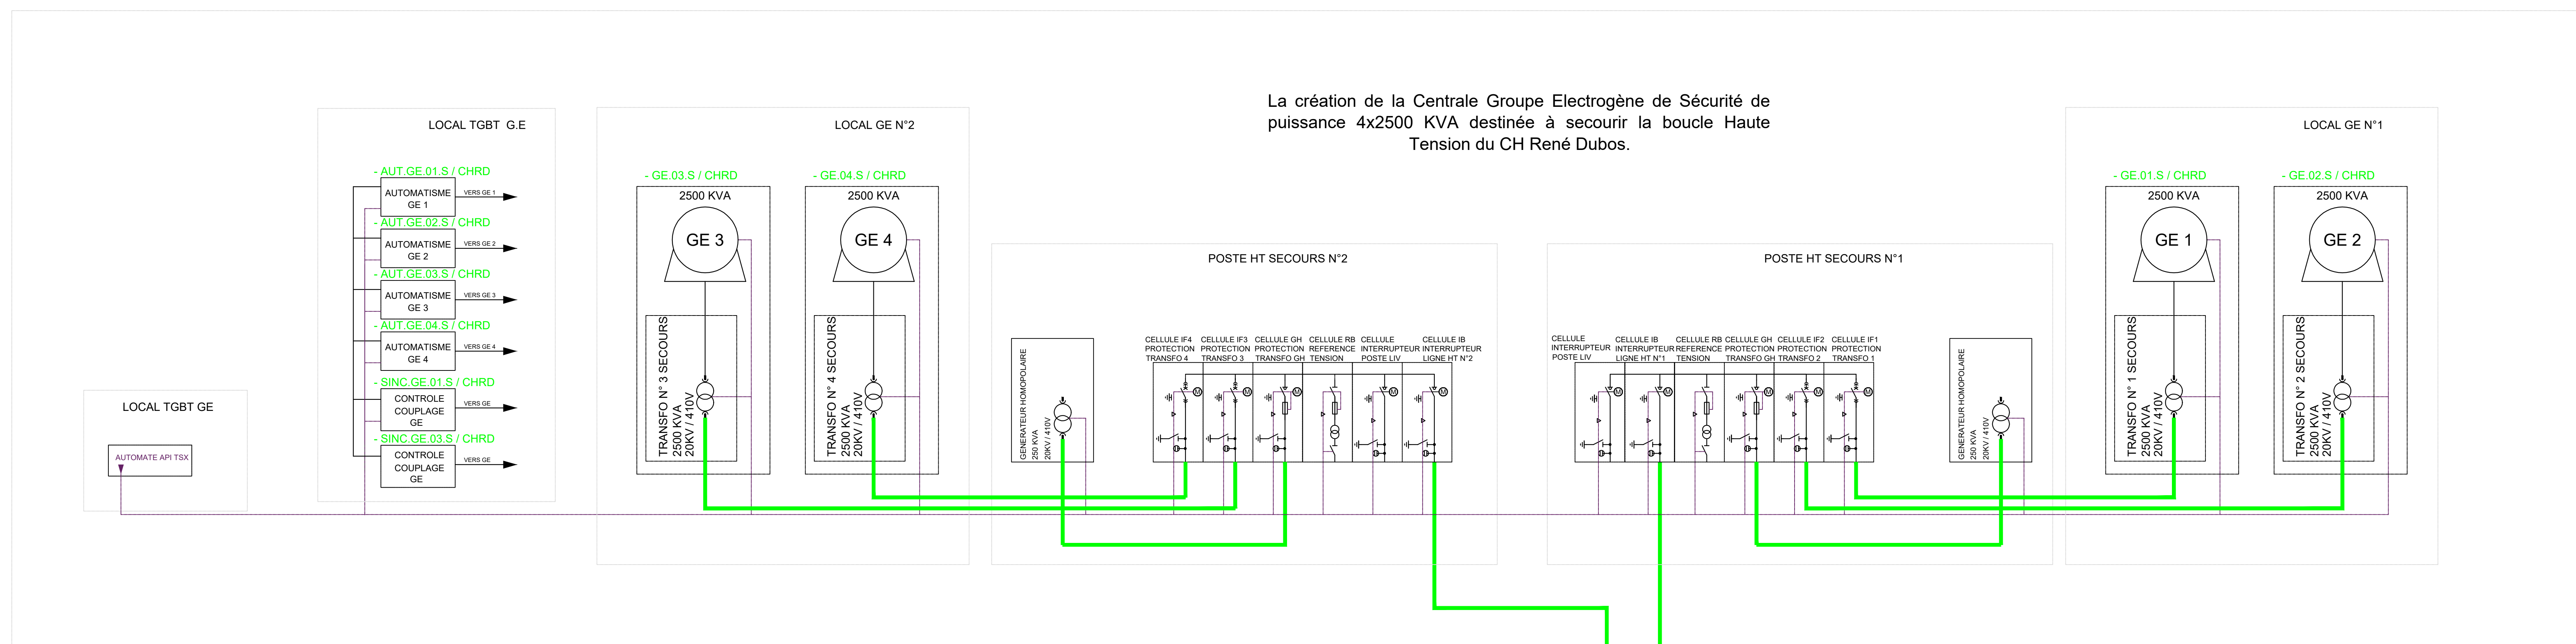

MAITRE D'OUVRAGE HOPITAL NOVO - SITE PONTOISE 6 Avenue de l'Île de FRANCE 95300 PONTOISE		 Hôpital novo Nature & Climat, Santé et Climat
MAITRE D'OEUVRE		
BIM INGENIERIE 21, Avenue Edouard Belin 92 500 Rueil-Malmaison	Tel: 01.47.08.17.65	
BUREAU DE CONTROLE		
DEKRA 21 Rue du Petit Albi 95800 Cergy Pontoise	Tel: 01.34.22.96.83	
COORDINATEUR SSI		
COORDINATEUR CSPS		

0	25/06/2026	PREMIERE EMISSION	M.B.	A.B.	D.B.
IND.	DATE	MODIFICATION	ETABLI PAR	VERIFIE PAR	VICE PAR

LOT		SYNOPTIQUE HT TRAVAUX PHASE 2							PHASE
ELE									DCE

ECHELLE	N° FICHIER INFORMATIQUE							INDIC
	N° AFFAIRE	EMETTEUR	BATIMENT	ZONE	NATURE	NIVEAU	SPECIALITE	