


La création de la Centrale Groupe Electrogène de Sécurité de puissance 4x2500 KVA destinée à secourir la boucle Haute Tension du CH René Dubos.

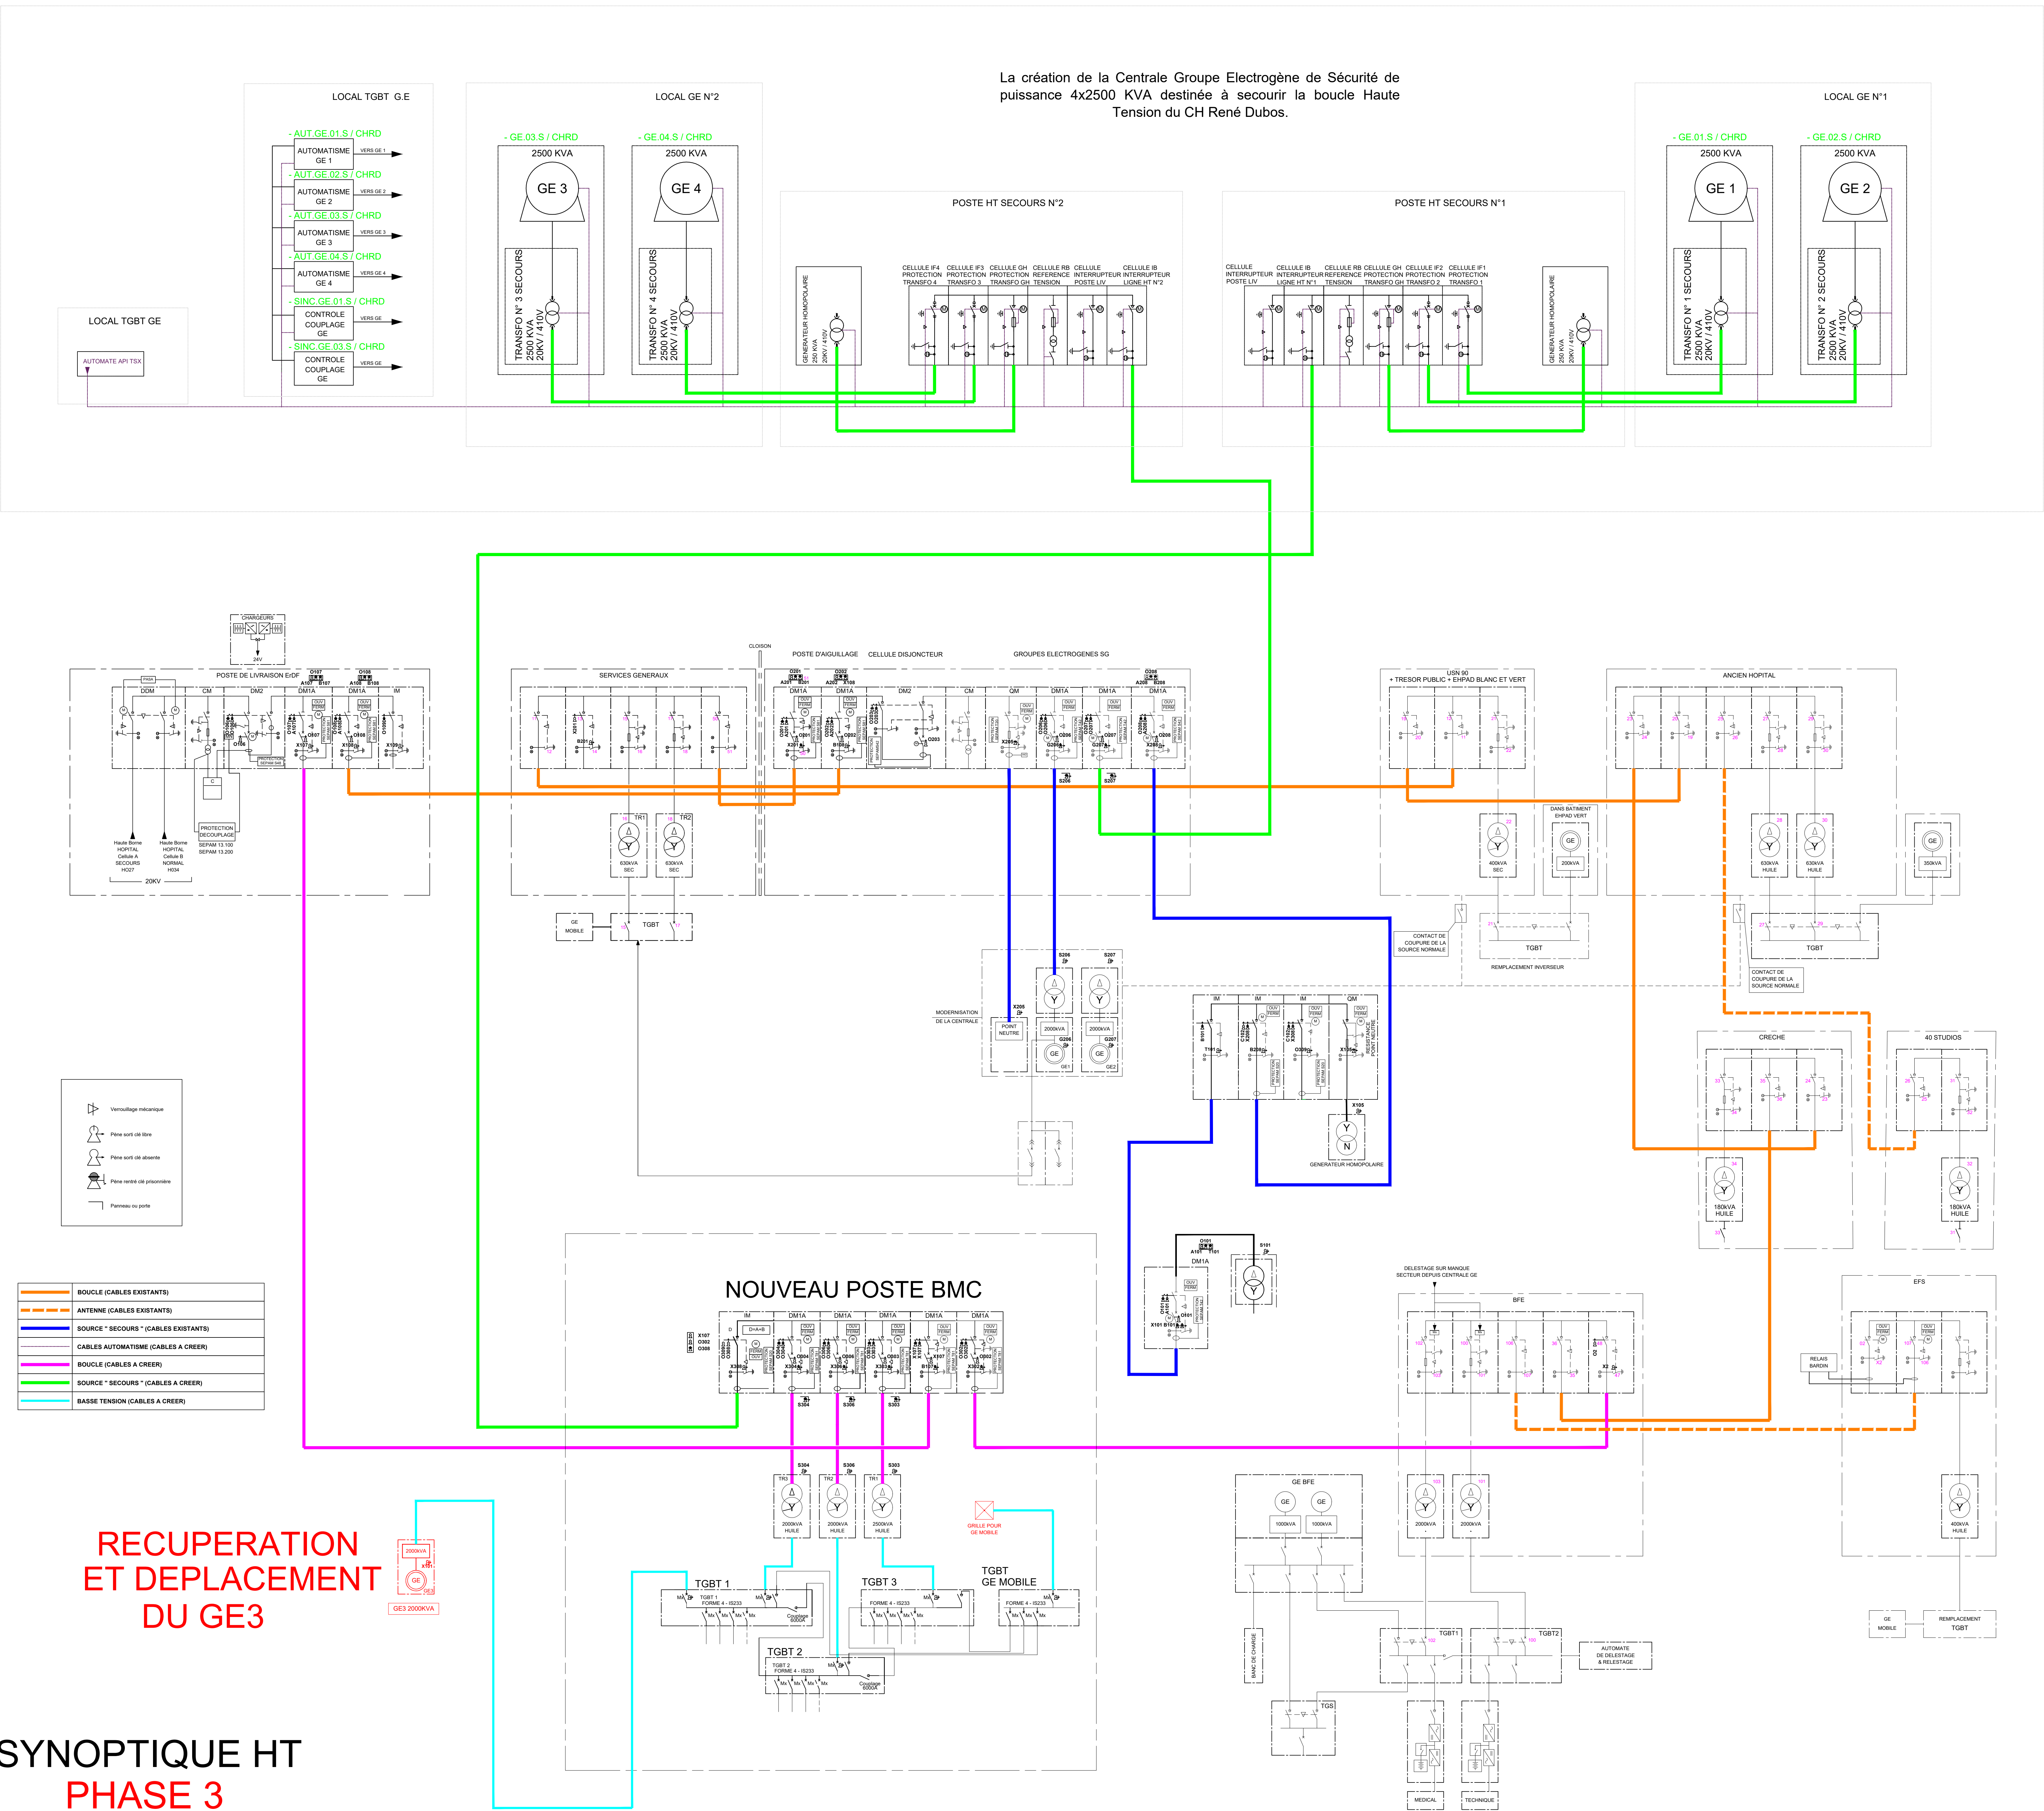

HOPITAL NOVO - SITE DE PONTOISE CONSTRUCTION D'UNE CENTRALE GE ET SECURISATION ELECTRIQUE

MAITRE D'OUVRAGE
HOPITAL NOVO - SITE PONTOISE
6 Avenue de l'Île de France
95300 PONTOISE



MAITRE D'OEUVRE

BIM INGENIERIE

21, Avenue Edouard Belin

92 500 Rueil-Malmaison

Tel: 01.47.08.17.65



BUREAU DE CONTROLE

DEKRA

21 Rue du Petit Albi

95500 Cergy-Pontoise

Tel: 01.34.22.96.83



COORDINATEUR SSI

COORDINATEUR CSPS

0	25/06/2026	PREMIERE EMISSION	MODIFICATION	H.B	A.B	D.B
IND	DATE			ETABLI PAR	VERIFIE PAR	VOISE PAR

LOT	SYNOPTIQUE HT TRAVAUX PHASE 3	PHASE
ELE		DCE
ECHELLE	N° AFFAIRE	N° FICHIER INFORMATIQUE
-/-	BIM_21_73	BIM TB TZ SYN TN ELE 104

N° AFFAIRE	EMETTEUR/BATIMENT	ZONE	NATURE	NIVEAU	SPECIALITE	NUMERO	INDEX
-/-	BIM_21_73	BIM	TB	TZ	SYN	TN	ELE