
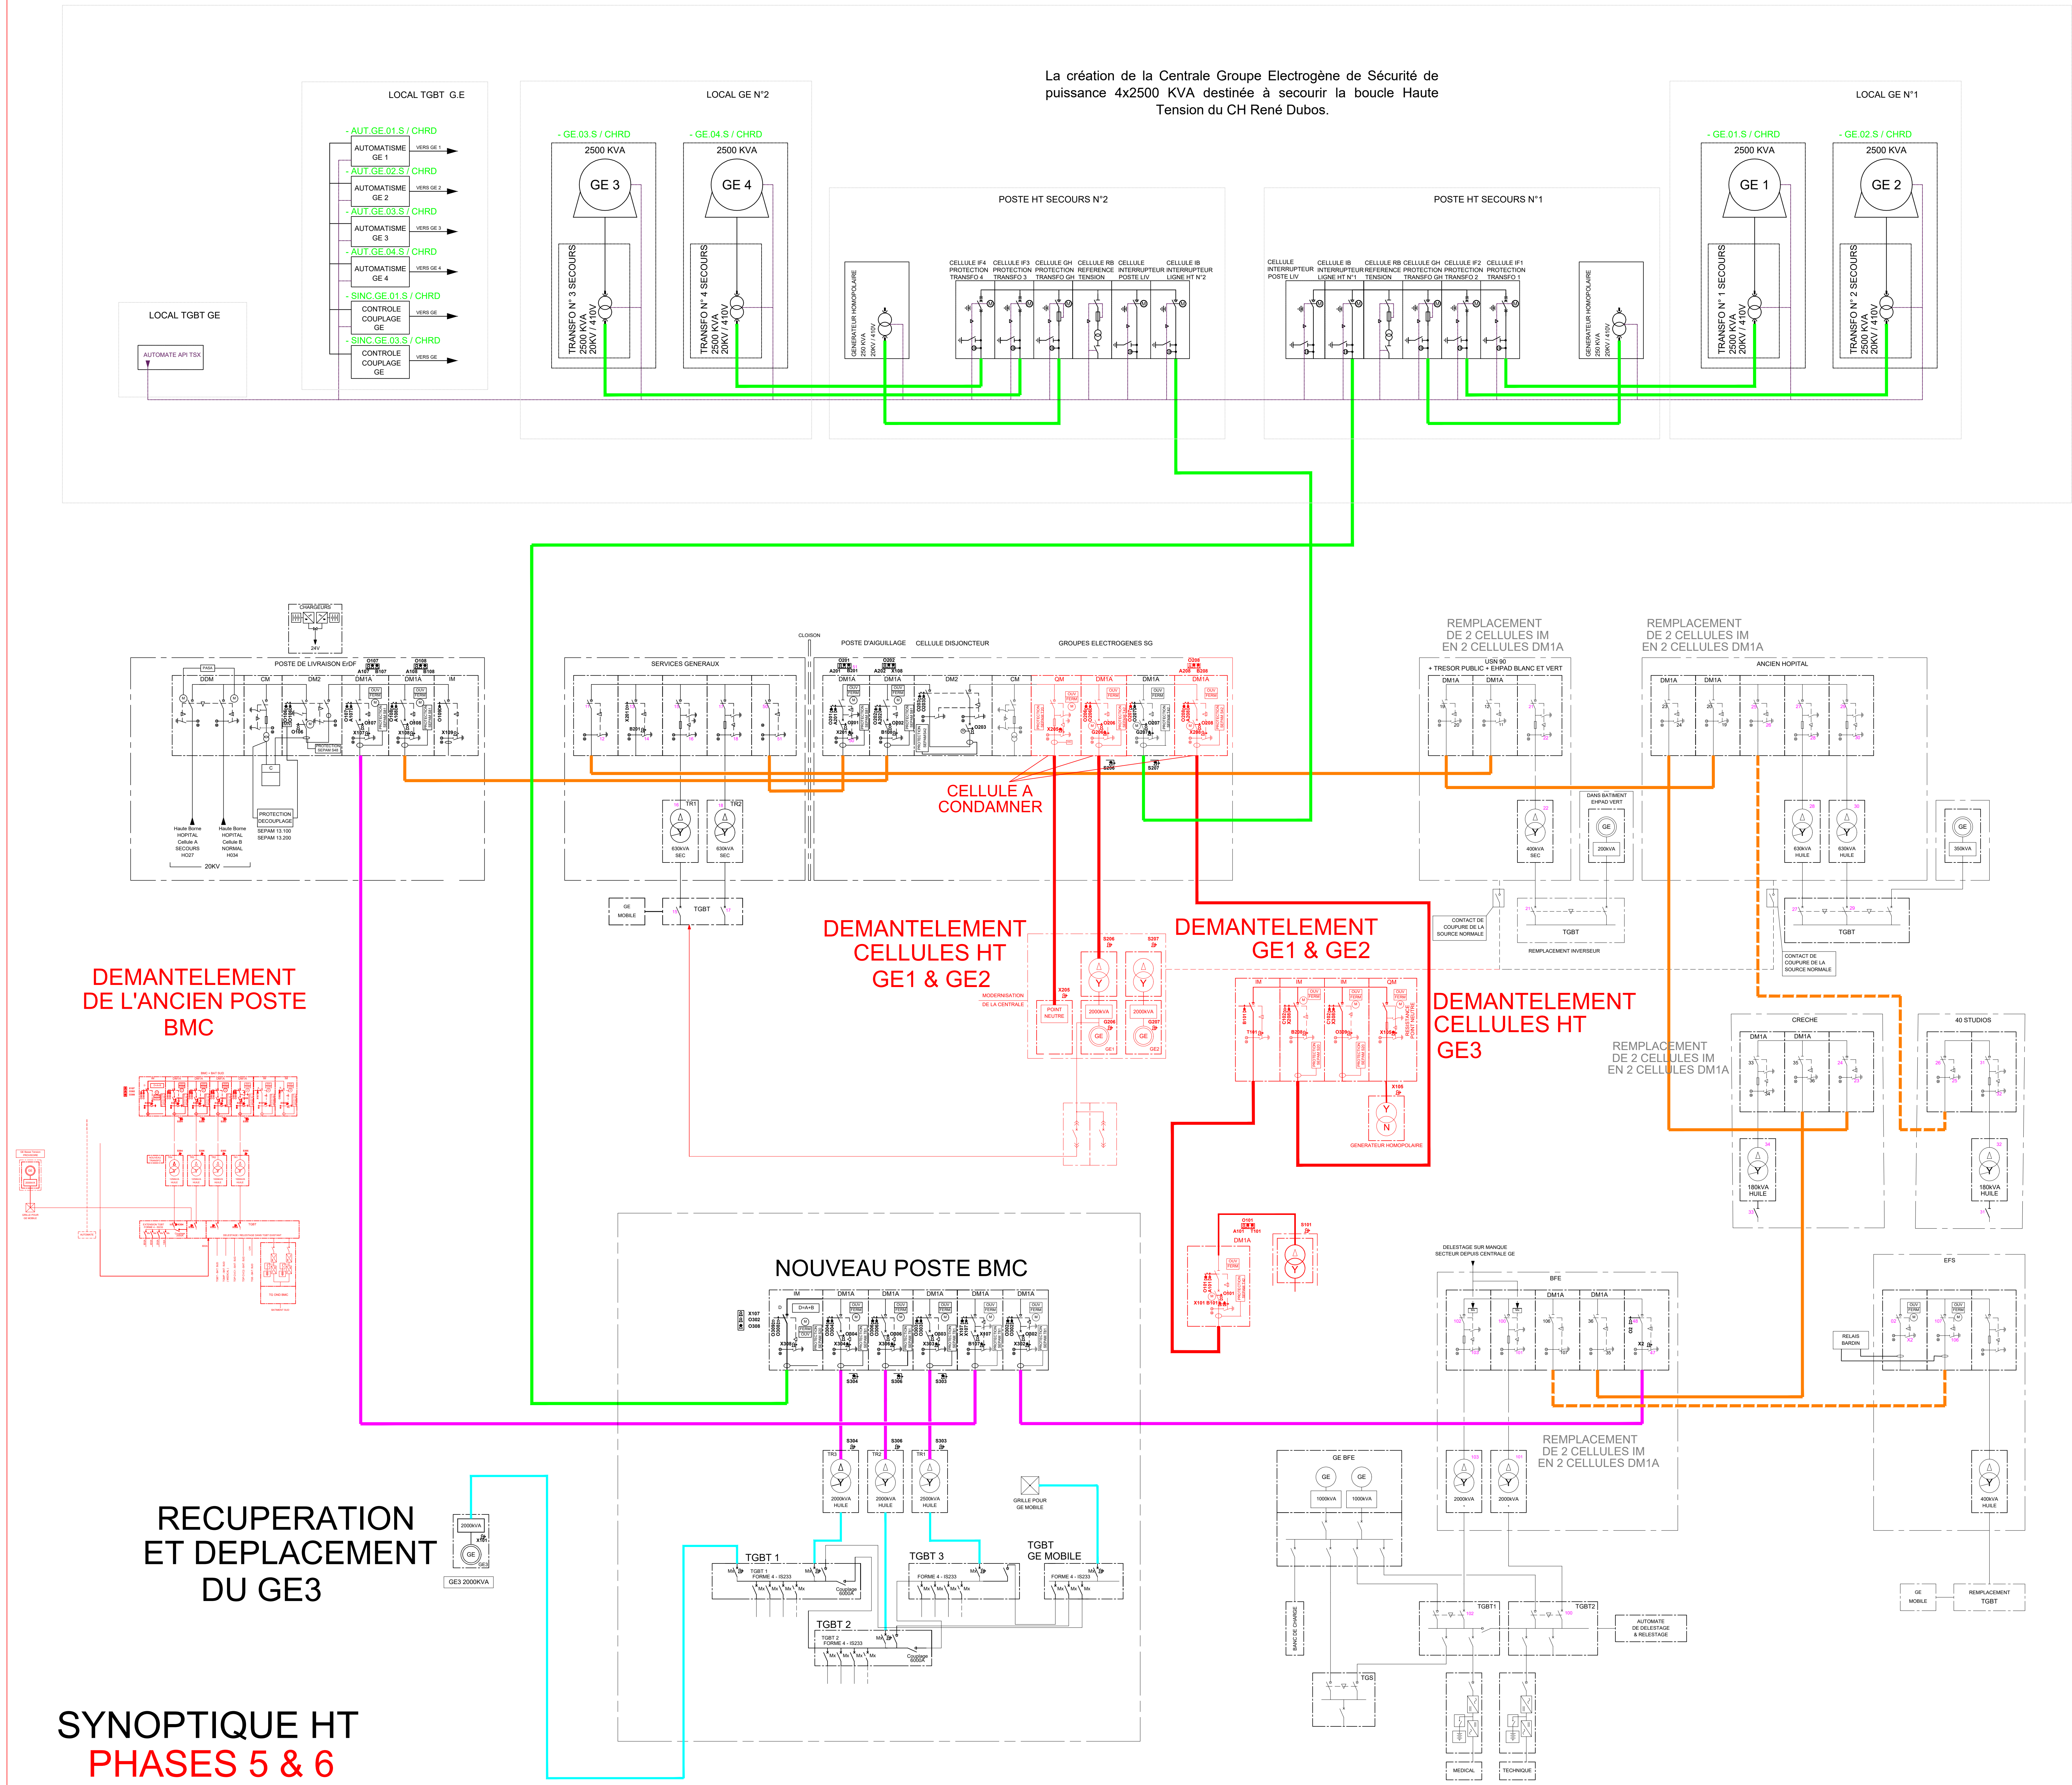


La création de la Centrale Groupe Electrogène de Sécurité de puissance 4x2500 KVA destinée à secourir la boucle Haute Tension du CH René Dubos.

 

HOPITAL NOVO - SITE DE PONTOISE
CONSTRUCTION D'UNE CENTRALE GE ET
SECURISATION ELECTRIQUE

MAITRE D'OUVRAGE HOPITAL NOVO - SITE PONTOISE 6 Avenue de l'Île de FRANCE 95300 PONTOISE		 Hôpital novo Nouvel Espace Médical d'Île-de-France
MAITRE D'OEUVRE BIM INGENIERIE 21, Avenue Edouard Belin 92 500 Rueil-Malmaison Tel: 01.47.08.17.65		
BUREAU DE CONTROLE DEKRA 21 Rue du Petit Albi 95800 Cergy Pontoise Tel: 01.34.22.96.83		 bim INGENIERIE  DEKRA
COORDINATEUR SSI		
COORDINATEUR CSPS		

LOT	SYNOPTIQUE HT TRAVAUX PHASES 5 & 6						PHASE
ELE							DCE
ECHELLE	N° FICHIER INFORMATIQUE						INDEX
-/-	BIM_21_73	BIM	TB	TZ	SYN	TN	ELE
							106
							0