


 

Nota Plan Topographique

Les limites entre voisins sont celles constatées visuellement lors du relevé topographique.


Leurs positions n'a pas fait l'objet d'un bornage contradictoire.

En bordure des voies publiques, les limites indiquées n'ont pas fait l'objet d'une délimitation contradictoire.

La construction de murs ou clôtures devra faire l'objet d'une demande d'alignement auprès des services compétents.

Planimétrie : Système RGF93 - CC48

Altimétrie : Système NGF (IGN69)

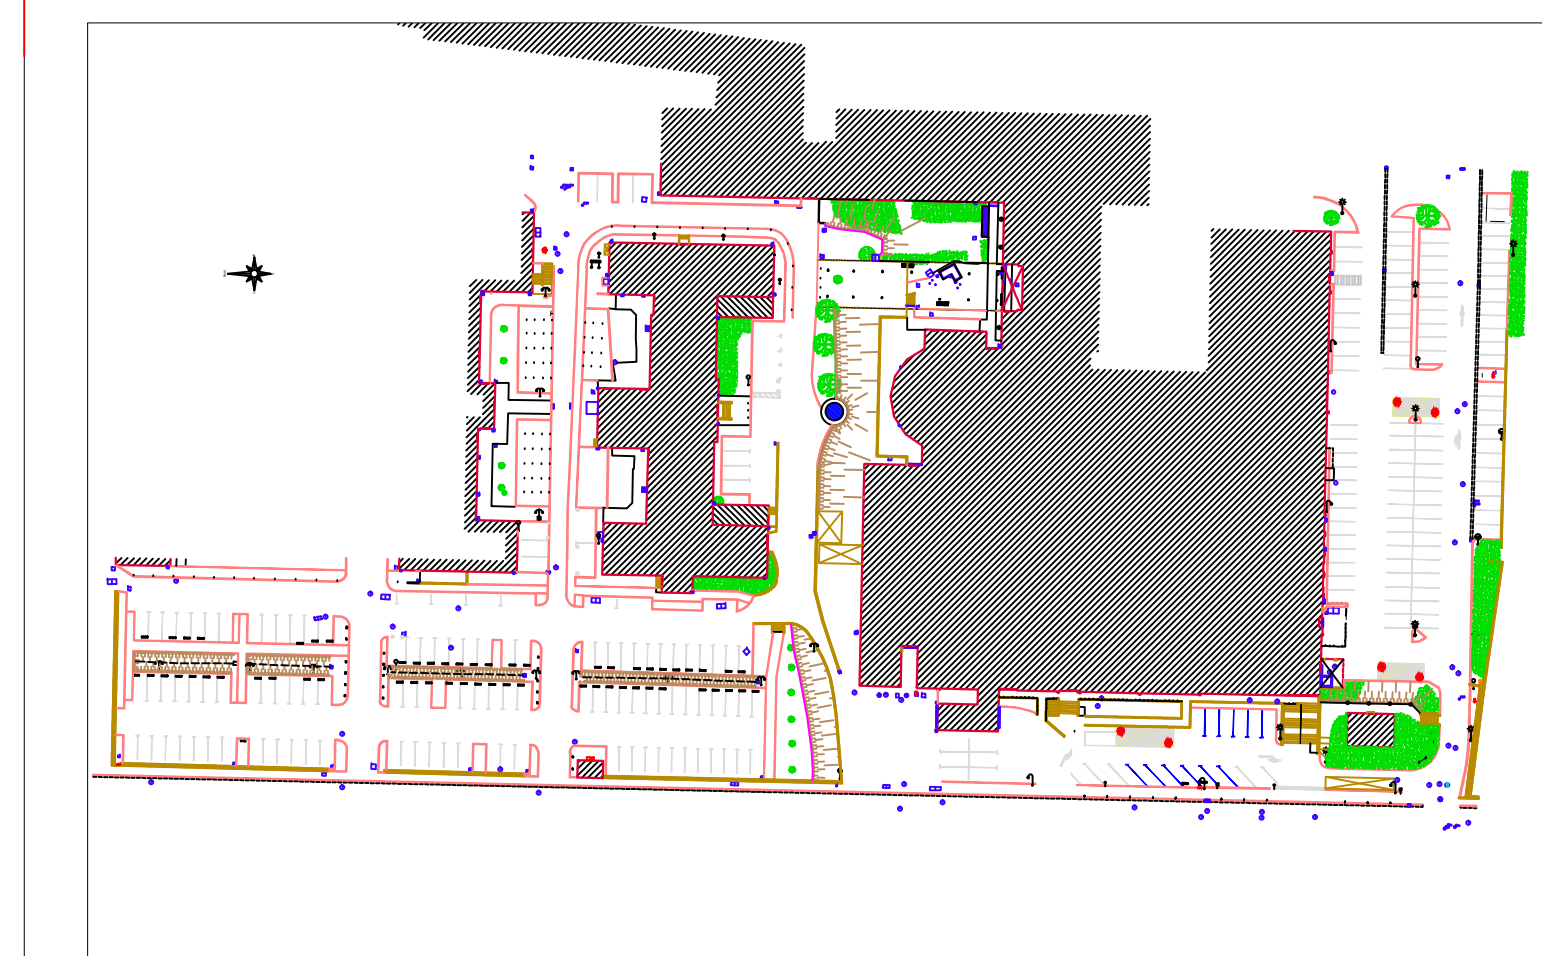

CENTRE HOSPITALIER DE REDON

8 Avenue Étienne Gascon

35603 REDON

PLAN TOPOGRAPHIQUE

Indice	Date	Nature des compléments	ETAT ACTUEL
A	17/07/2024	Relèvement topographique et détection des réseaux enterrés (Partie 1)	Date : 19/09/2024
B	20/08/2024	Relèvement topographique et détection des réseaux enterrés (Partie 2)	Echelle : 1/200
C	19/09/2024	Illustration du plan topographique	

ABD-Topo	ABD-Topo	ABD-Topo
TOURS	NANTES	PARIS
21, rue Diderot 37000 TOURS Tél : 02 47 42 52 82 MAIL : info@abd-engineering.com	14 rue Cécile Brunschwig 44000 Nantes Tél : 02 40 94 81 80 MAIL : info@abd-engineering.com	21, rue du Départ - Passage Montparnasse - Paris 14e n° 43 75014 PARIS Tél : 01 56 80 08 05 MAIL : info@abd-engineering.com