


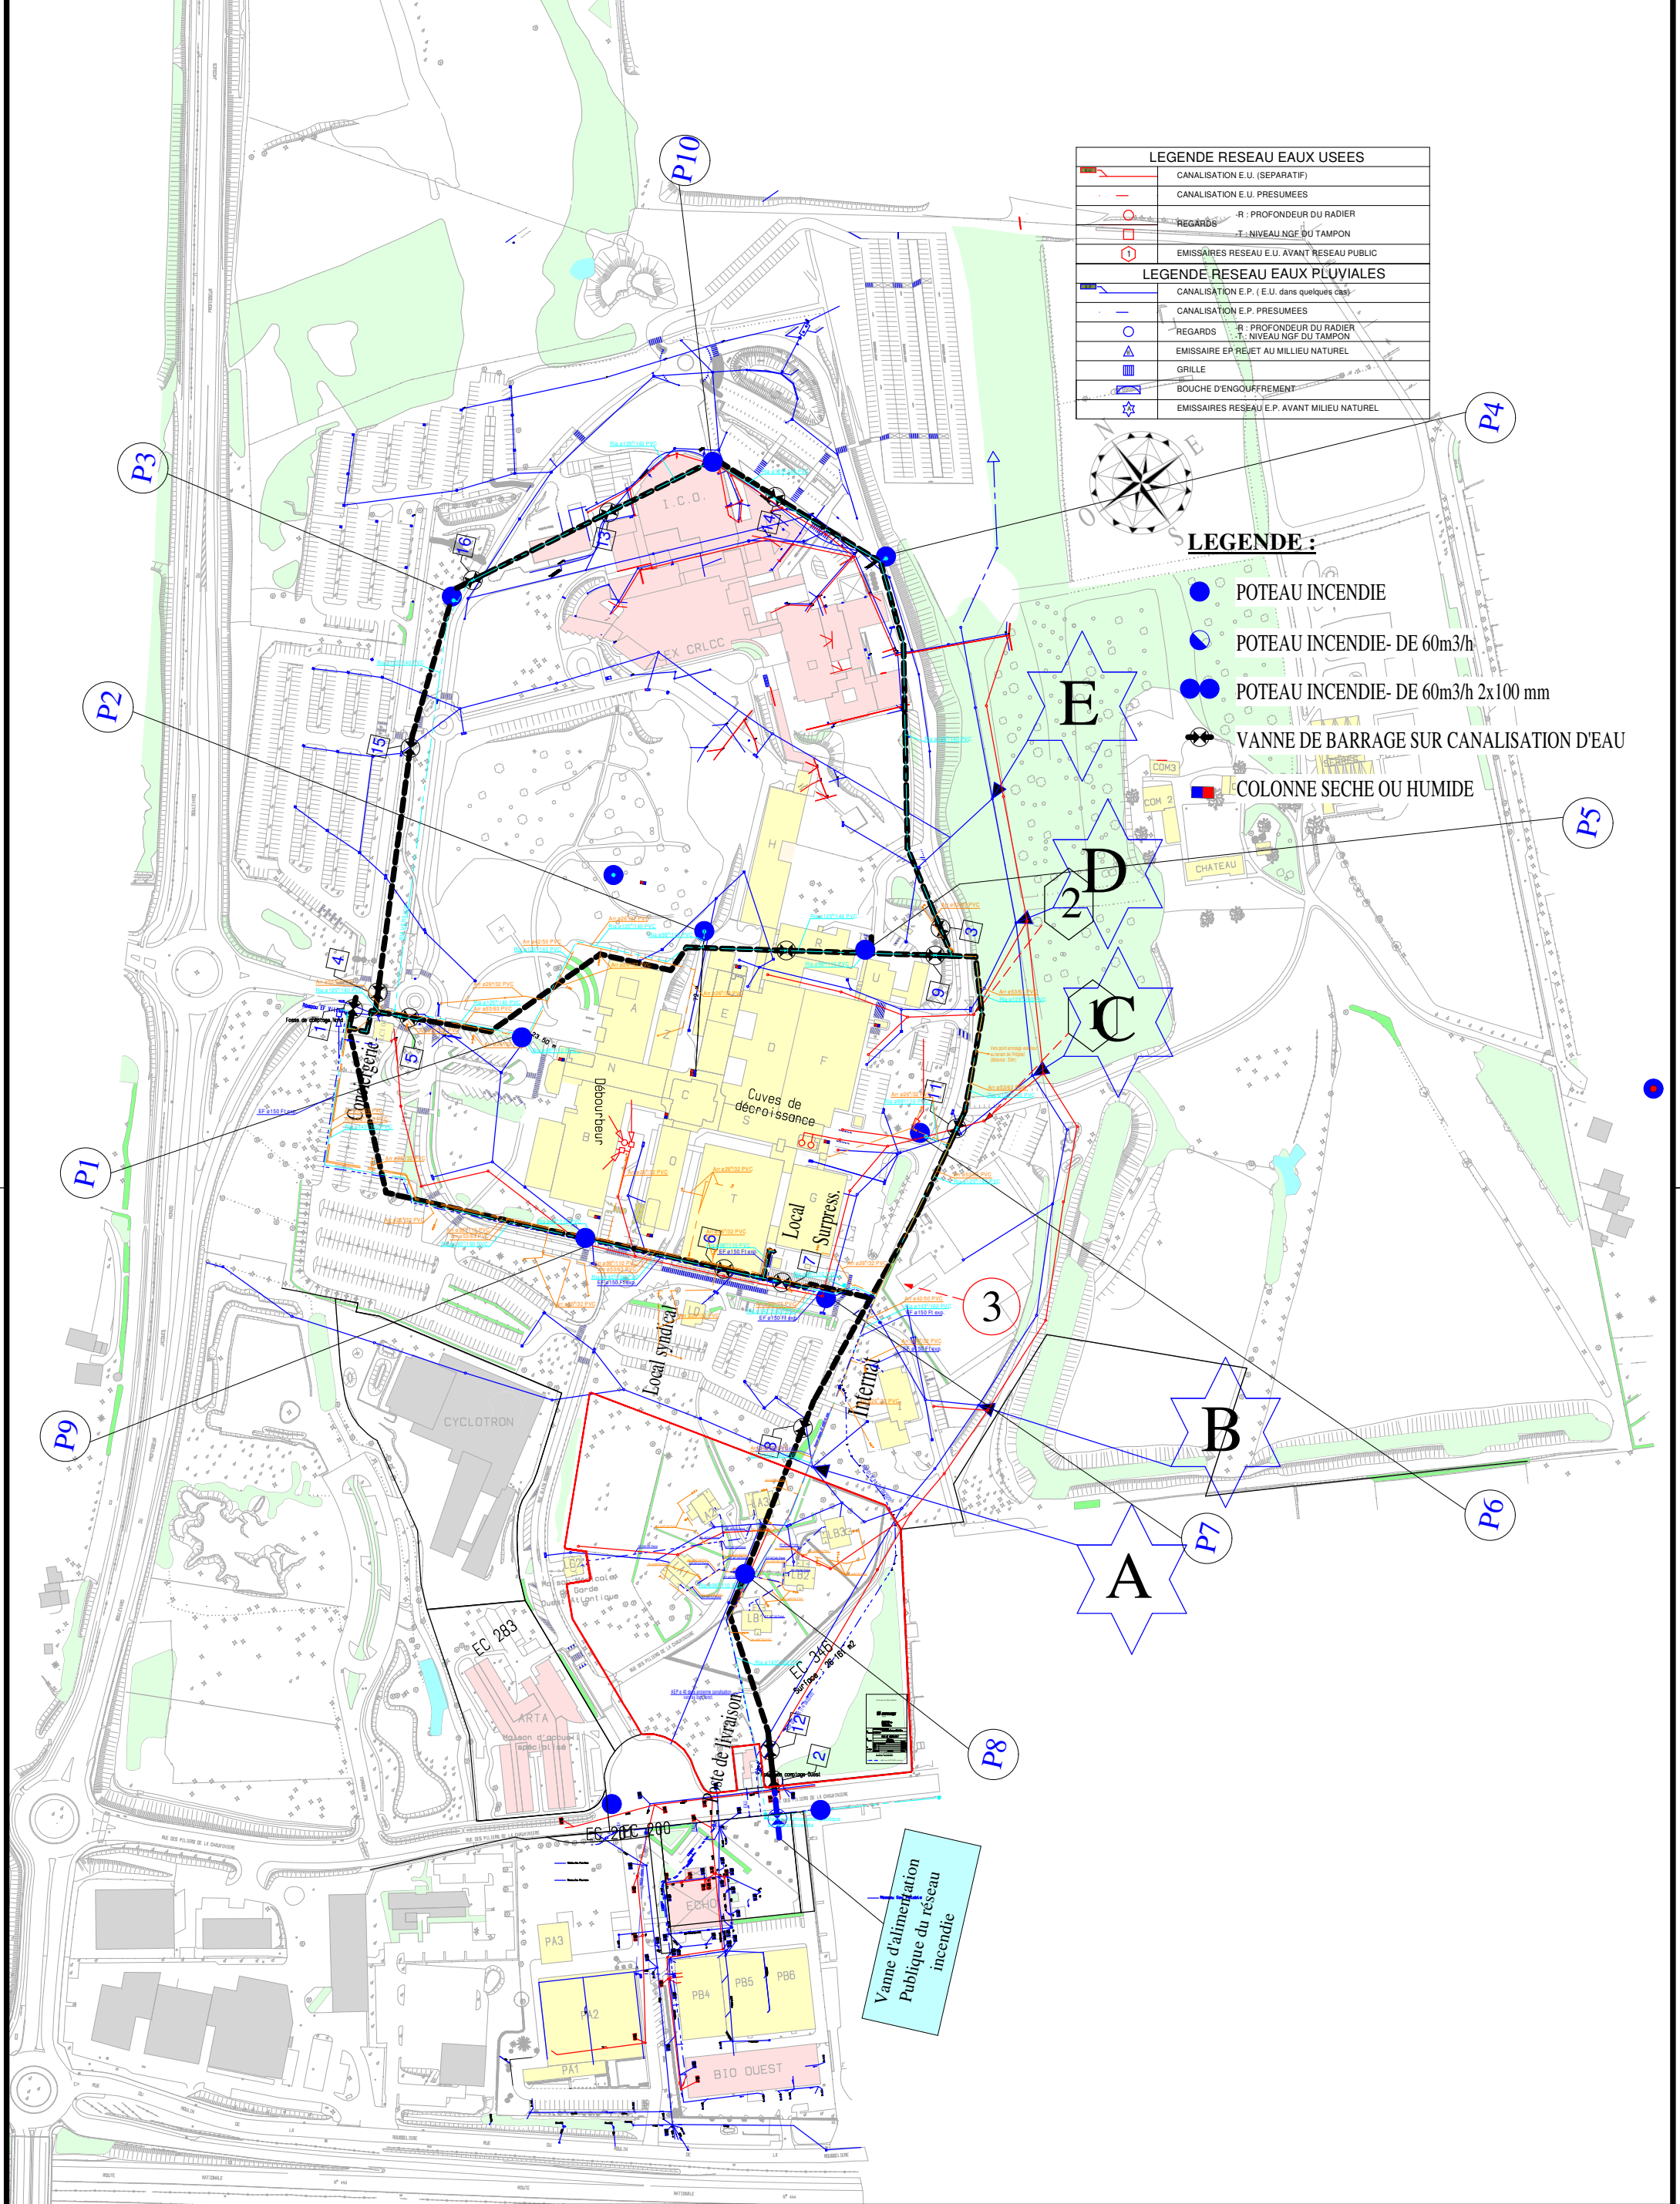

LEGENDE RESEAU EAUX USEES	
	CANALISATION E.U. (SEPARATIF)
	CANALISATION E.U. PRESUMEEES
	REGARDS - R : PROFONDEUR DU RADIER
	- T : NIVEAU NGF DU TAMPON
	EMISSAIRES RESEAU E.U. AVANT RESEAU PUBLIC
LEGENDE RESEAU EAUX PLUVIALES	
	CANALISATION E.P. (E.U. dans quelques cas)
	CANALISATION E.P. PRESUMEEES
	REGARDS - R : PROFONDEUR DU RADIER
	- T : NIVEAU NGF DU TAMPON
	EMISSAIRE EP REJET AU MILIEU NATUREL
	GRILLE
	BOUCHE D'ENGOUFREMENT
	EMISSAIRES RESEAU E.P. AVANT MILIEU NATUREL

LEGENDE :

- POTEAU INCENDIE
- POTEAU INCENDIE- DE 60m3/h
- POTEAU INCENDIE- DE 60m3/h 2x100 mm
- VANNE DE BARRAGE SUR CANALISATION D'EAU
- COLONNE SECHE OU HUMIDE