


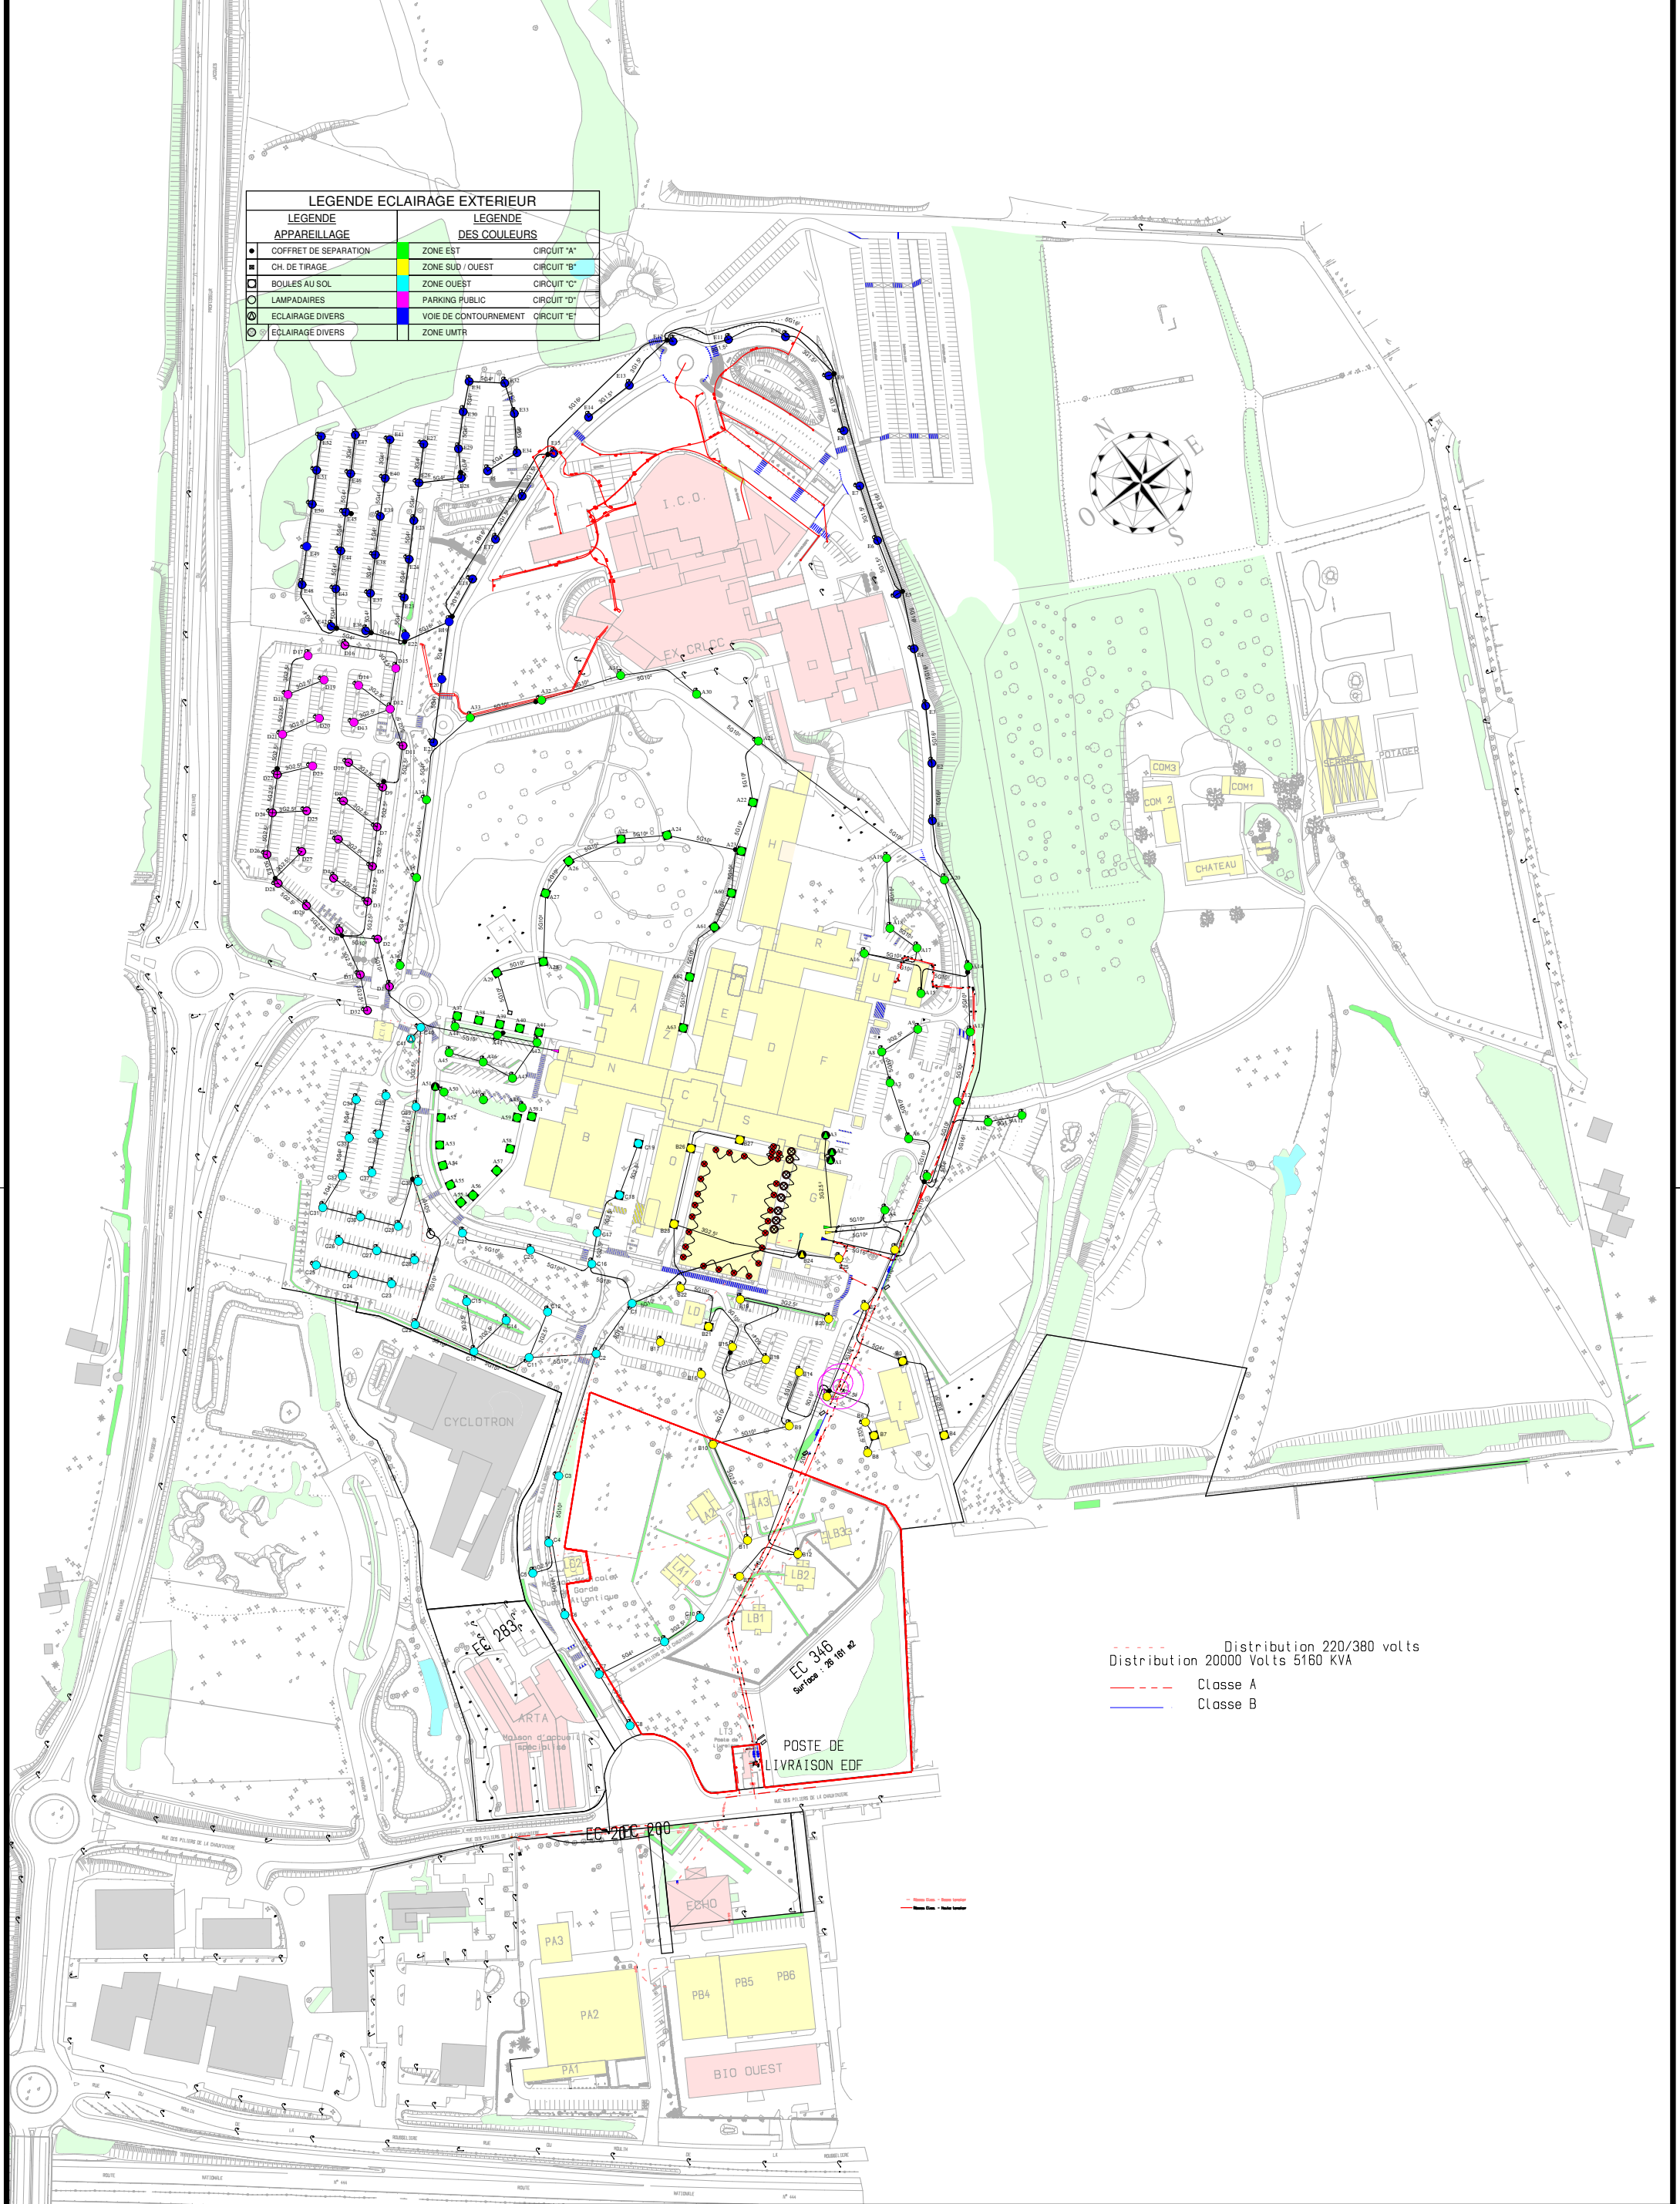

| LEGENDE ECLAIRAGE EXTERIEUR |                       |                                     |
|-----------------------------|-----------------------|-------------------------------------|
| LEGENDE APPAREILLAGE        |                       | LEGENDE DES COULEURS                |
| ●                           | COFFRET DE SEPARATION | ■ ZONE EST CIRCUIT "A"              |
| ■                           | CH. DE TIRAGE         | ■ ZONE SUD / OUEST CIRCUIT "B"      |
| ○                           | BOULES AU SOL         | ■ ZONE OUEST CIRCUIT "C"            |
| ○                           | LAMPADAIRES           | ■ PARKING PUBLIC CIRCUIT "D"        |
| ○                           | ECLAIRAGE DIVERS      | ■ VOIE DE CONTOURNEMENT CIRCUIT "E" |
| ○                           | ECLAIRAGE DIVERS      | ■ ZONE UMTR                         |

--- Distribution 220/380 volts  
--- Distribution 20000 Volts 5160 KVA  
--- Classe A  
--- Classe B



Etablissement  
**HÔPITAL G & R LAENNEC**  
POLE INVESTISSEMENTS, LOGISTIQUE et NOUVEL HOPITAL  
Tél : 02 40 84 66 11

Désignation  
**PLAN MASSE  
RESEAUX ELECTRICITE  
HTA - BTA - Eclairage ext**  
Dir. PROJET - TRAVAUX - PATRIMOINE  
Dir. MAINTENANCE EXPLOITATION TECHNIQUE

Portfolio : 1B-HL-1  
Claque : 1, 16  
Plan : 20  
Indice : 0  
Ech. 1/3000  
Date 22/02/2021