
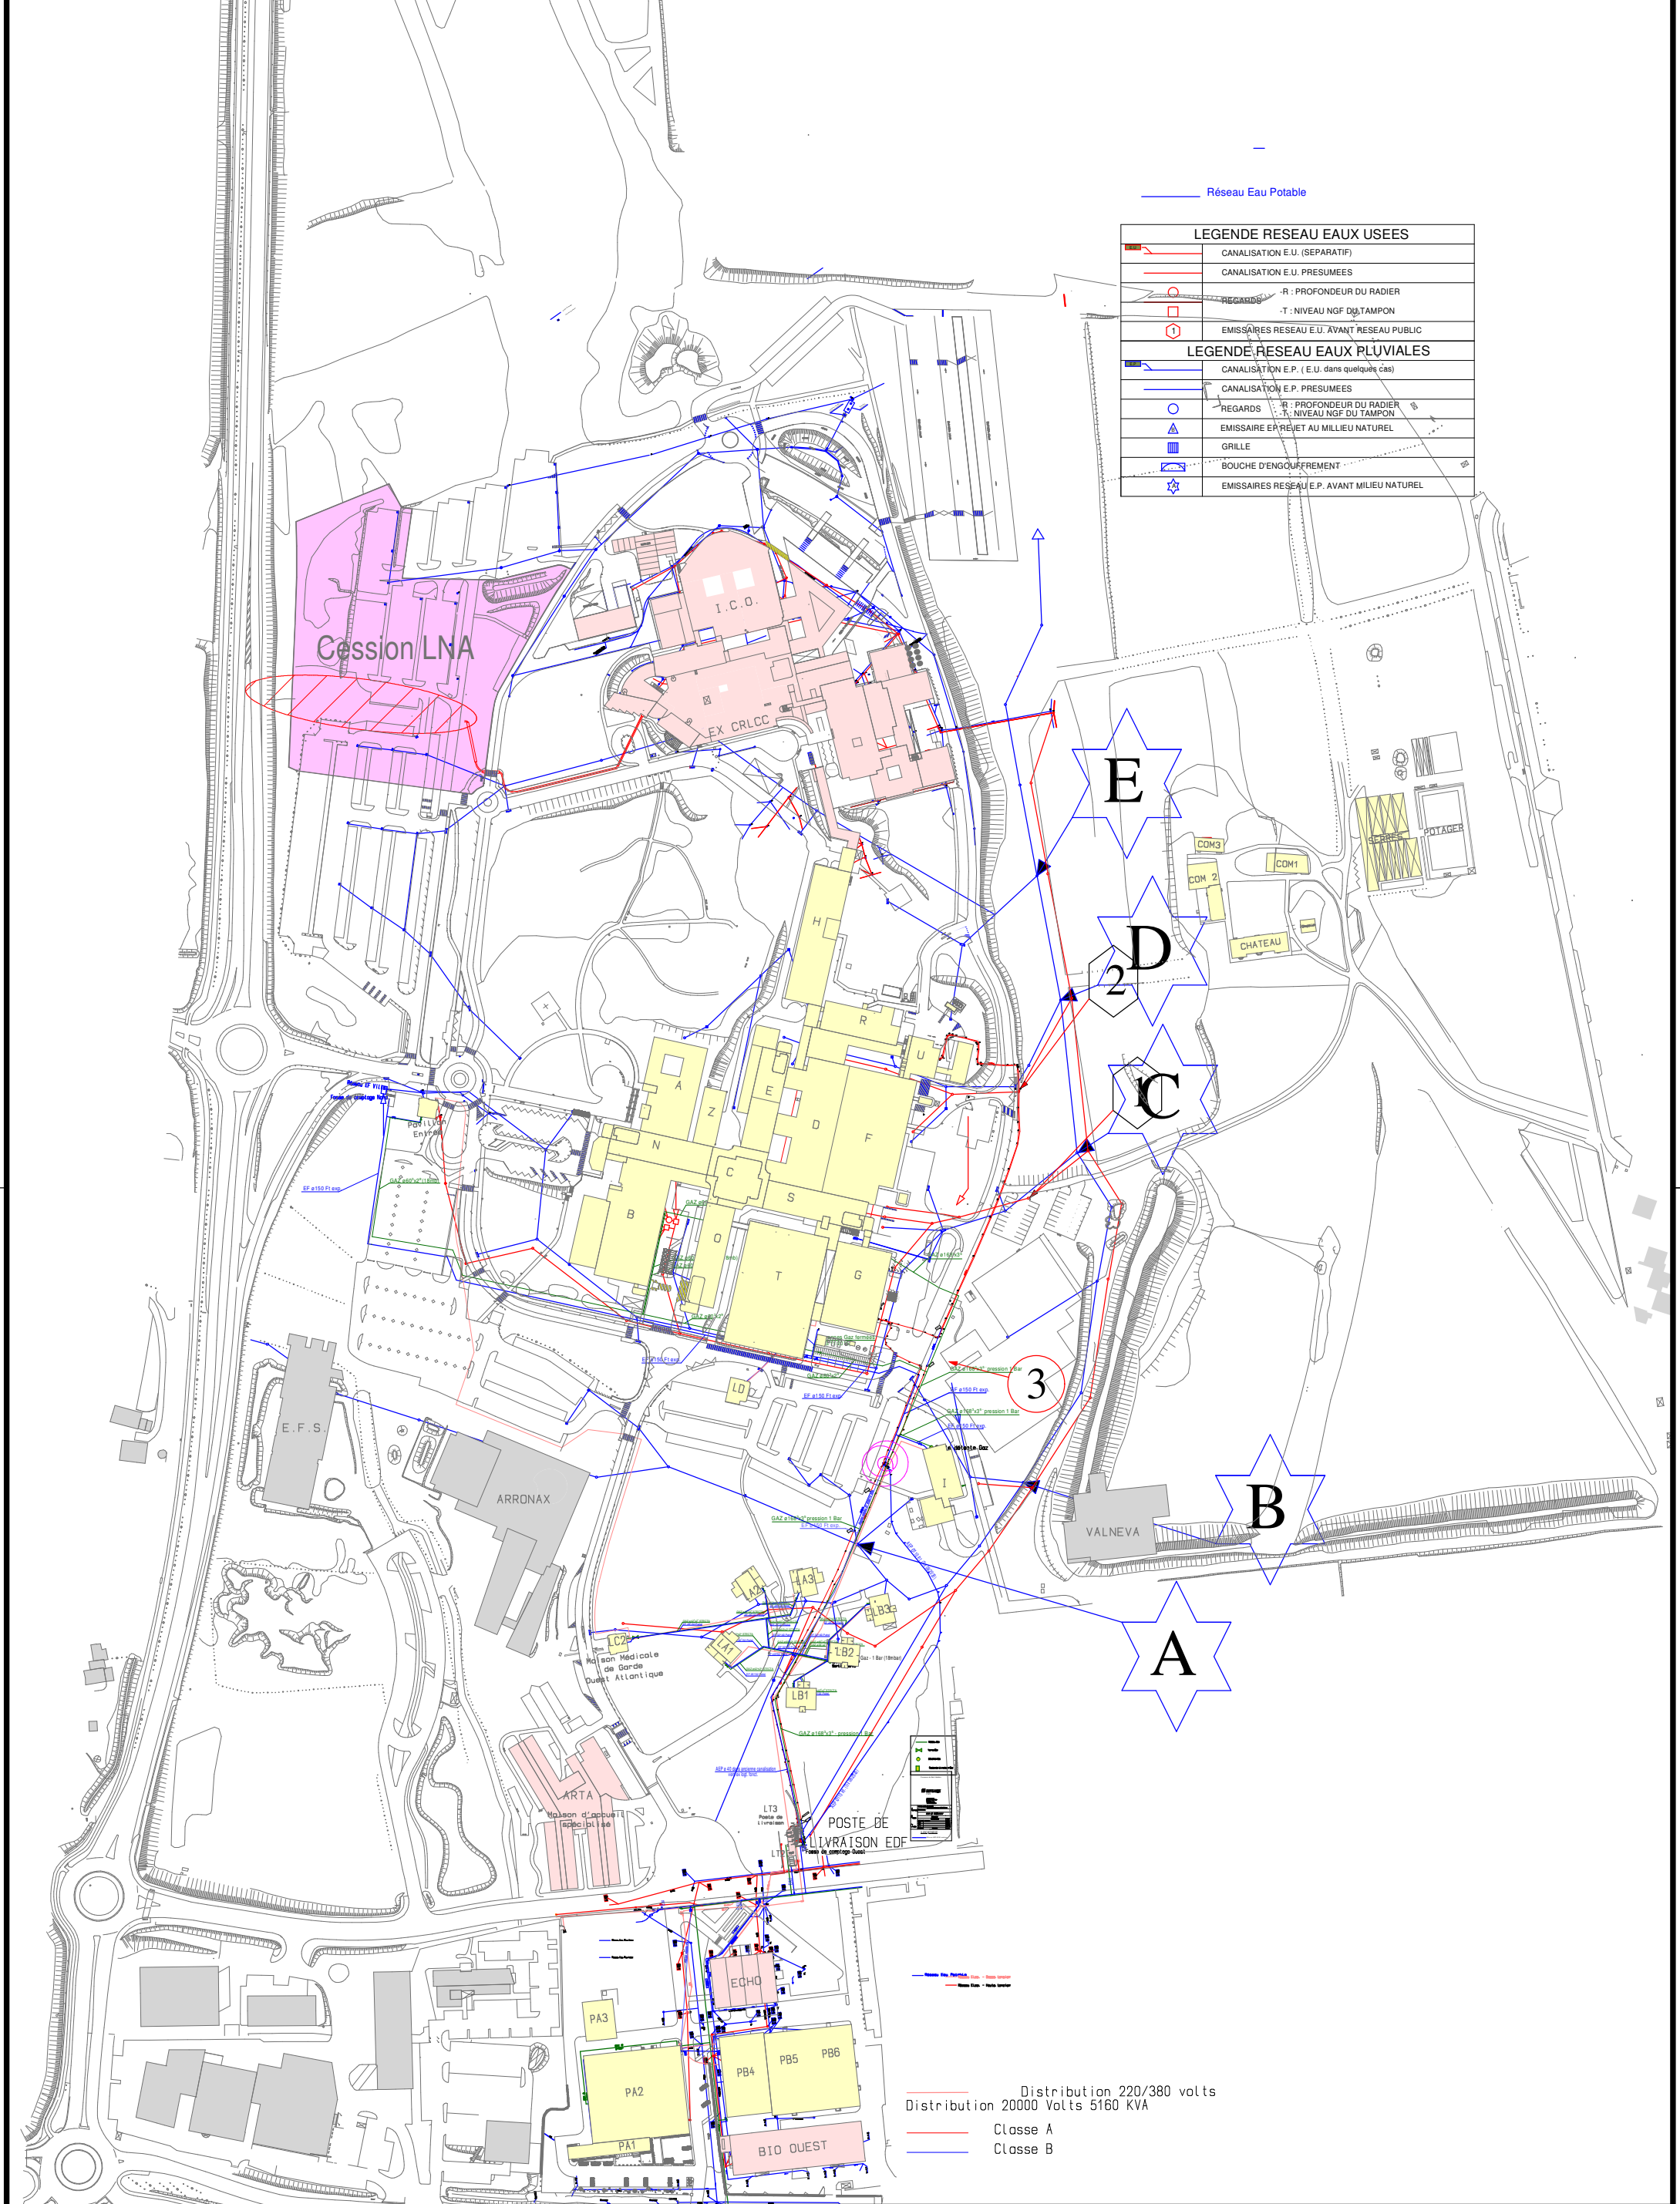


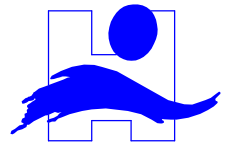

LEGENDE RESEAU EAUX USEES	
	CANALISATION E.U. (SEPARATIF)
	CANALISATION E.U. PRESUMEEES
	R : PROFONDEUR DU RADIER
	T : NIVEAU NGF DU TAMPON
	EMISSAIRES RESEAU E.U. AVANT RESEAU PUBLIC
LEGENDE RESEAU EAUX PLUVIALES	
	CANALISATION E.P. (E.U. dans quelques cas)
	CANALISATION E.P. PRESUMEEES
	R : PROFONDEUR DU RADIER
	T : NIVEAU NGF DU TAMPON
	EMISSAIRE E.P. REJET AU MILIEU NATUREL
	GRILLE
	BOUCHE D'ENGOUFREMENT
	EMISSAIRES RESEAU E.P. AVANT MILIEU NATUREL

Distribution 220/380 volts
Distribution 20000 Volts 5160 KVA
Classe A
Classe B

Etablissement	Désignation	Repères
 CENTRE HOSPITALIER UNIVERSITAIRE DE NANTES	HOPITAL G & R LAENNEC	Portfolio : 1B HL-01 Calque : 01 Plan : 59 Indice : B
	POLE INVESTISSEMENTS, LOGISTIQUE et NOUVEL HOPITAL Tél : 02 40 84 66 11	Ech. 1/3000 Date 17/05/2023
PLAN MASSE Réseaux - ELEC / GAZ / EAUX		Dir. PROJET - TRAVAUX - PATRIMOINE Dir. MAINTENANCE EXPLOITATION TECHNIQUE