


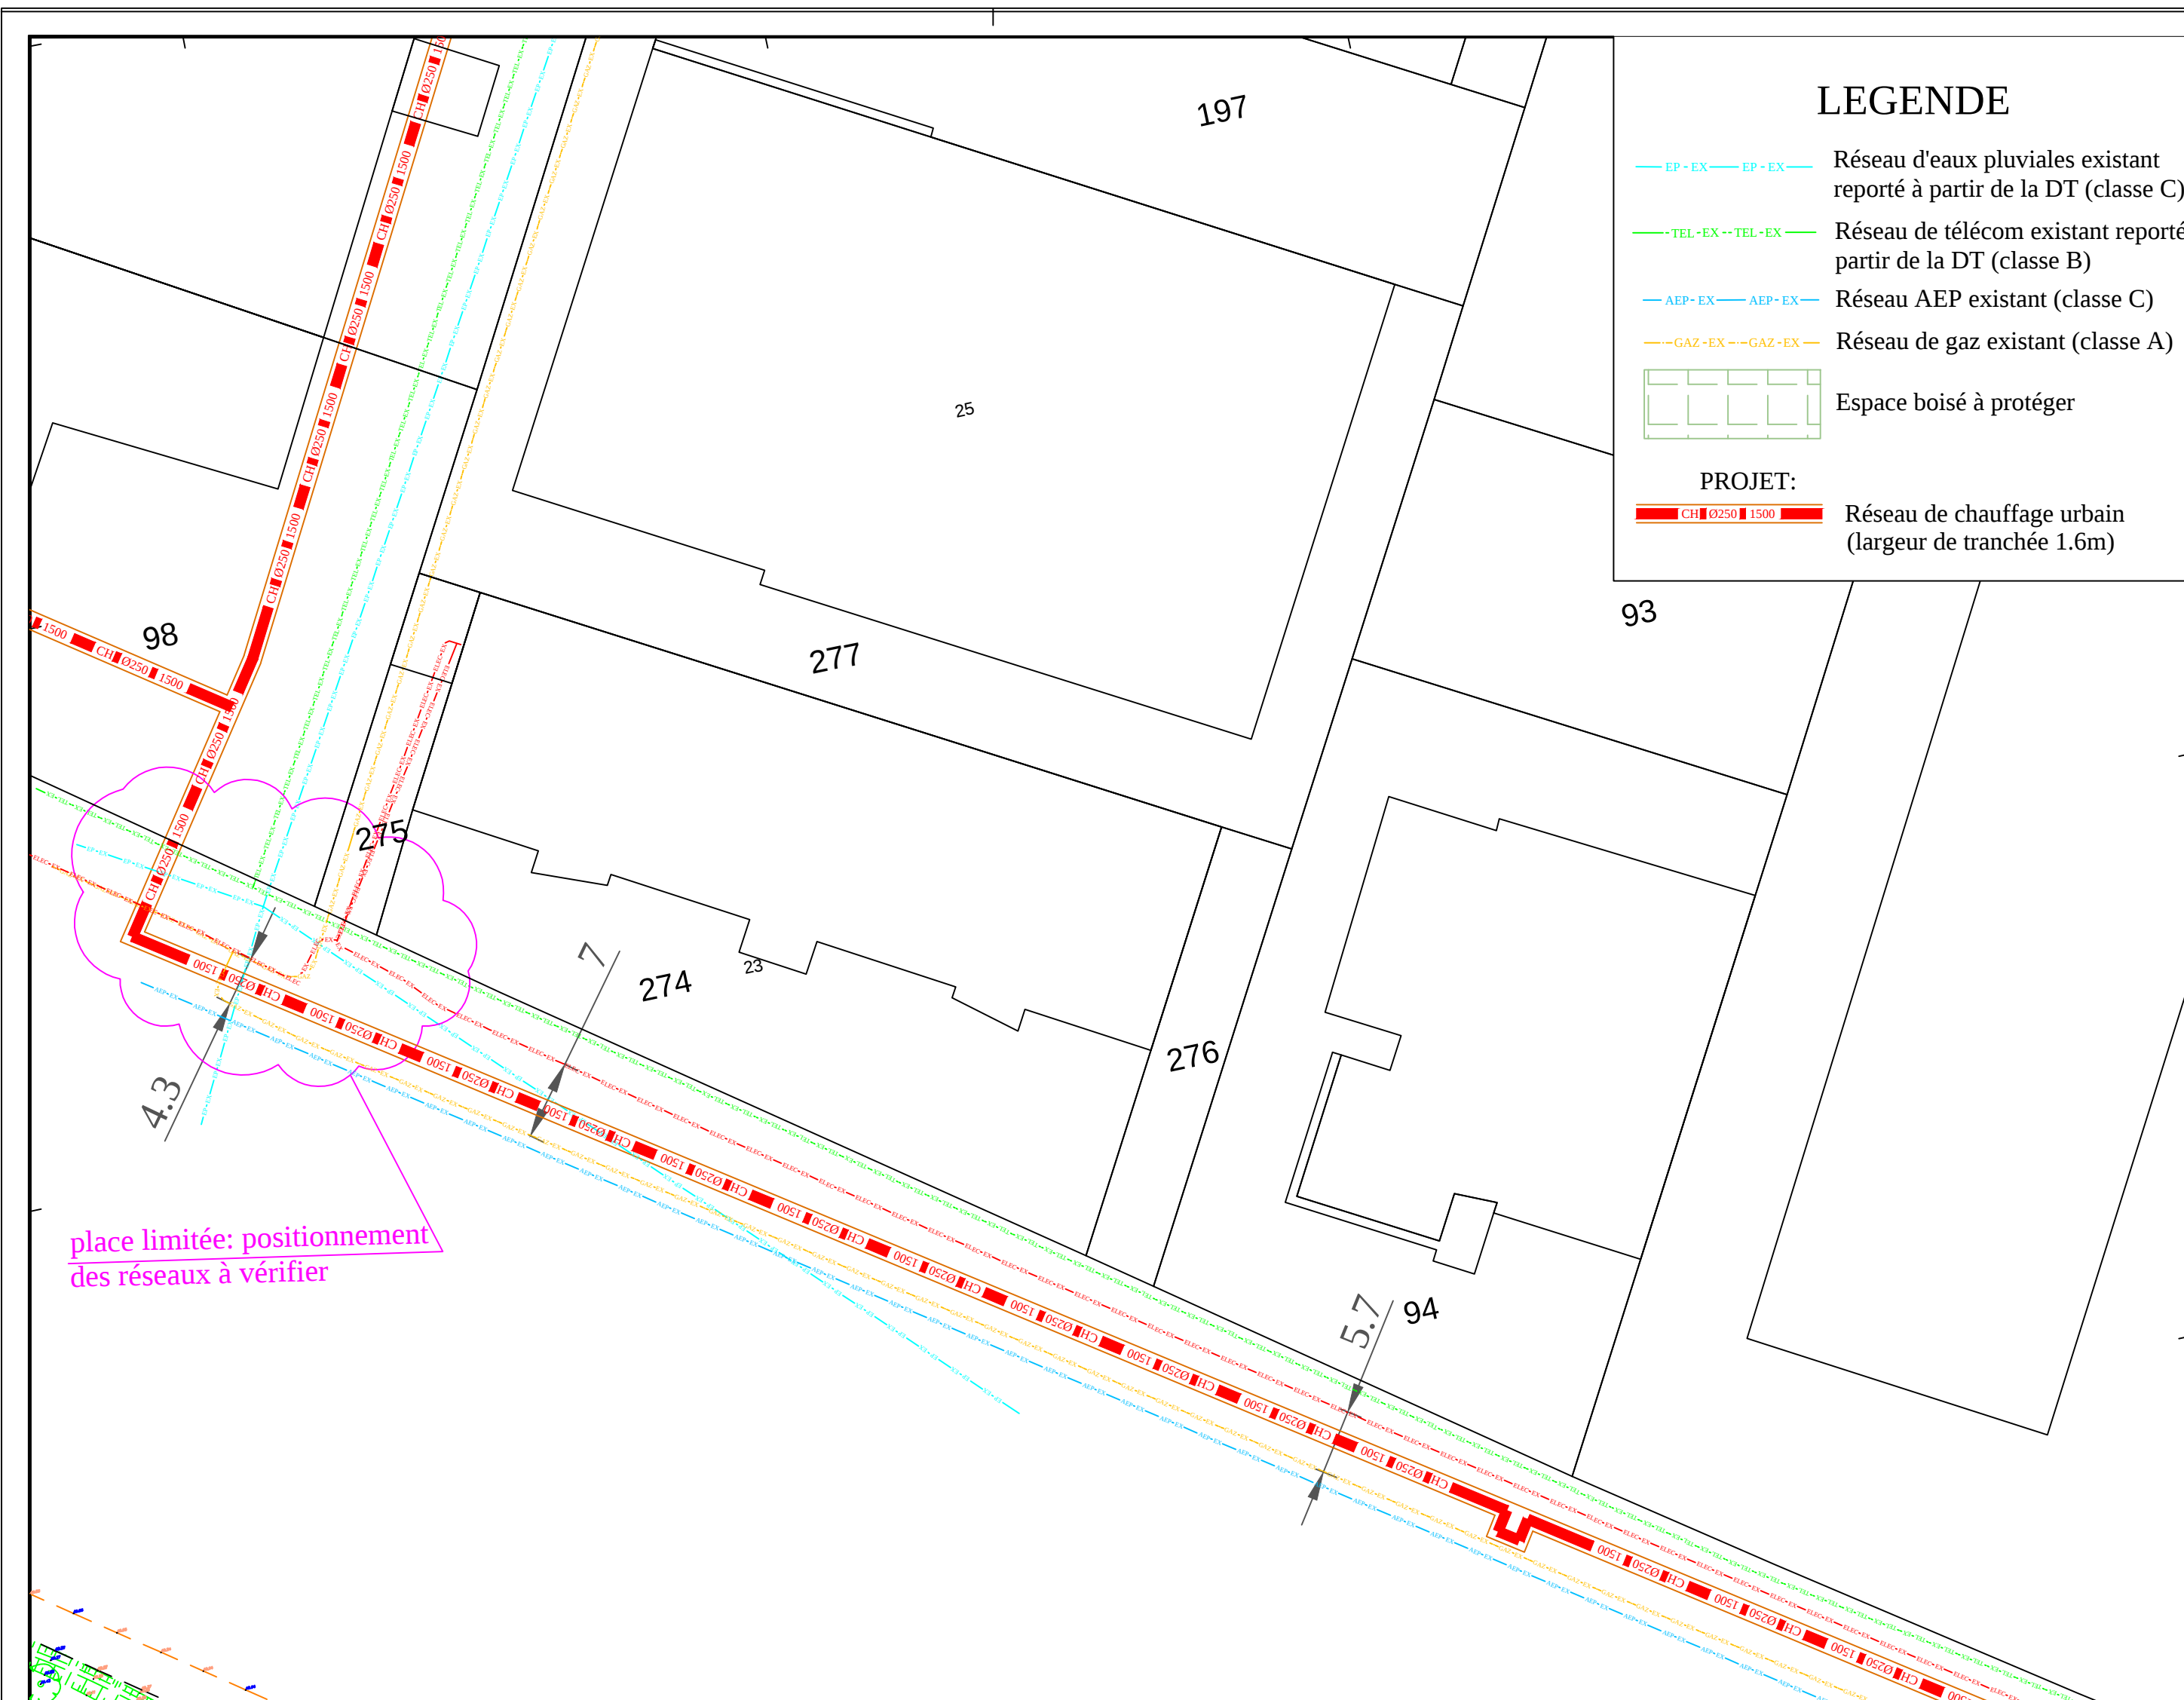

LEGENDE

- EP - EX EP - EX Réseau d'eaux pluviales existant reporté à partir de la DT (classe C)
- TEL - EX TEL - EX Réseau de télécom existant reporté à partir de la DT (classe B)
- AEP - EX AEP - EX Réseau AEP existant (classe C)
- GAZ - EX GAZ - EX Réseau de gaz existant (classe A)
- Espace boisé à protéger

PROJET:
CH Ø250 1500 Réseau de chauffage urbain (largeur de tranchée 1.6m)



Département de
Loire-Atlantique
Commune de
Nantes

Déploiement
du
Réseau de Chaleur


CHU LAENNEC
Rue du Moulin de la Rousselière


Dossier : 170107
Echelle : 1/ 500



4 rue Viviani - CS 26220
44662 NANTES CEDEX 2
E-mail : sce@sce.fr - www.sce.fr
Tél : 02 51 17 29 29
Fax : 02 51 17 29 99

Indice	DATES	MODIFICATIONS	Dessiné	Vérifié
b	29/11/2024	Première émission	EMP	JBL

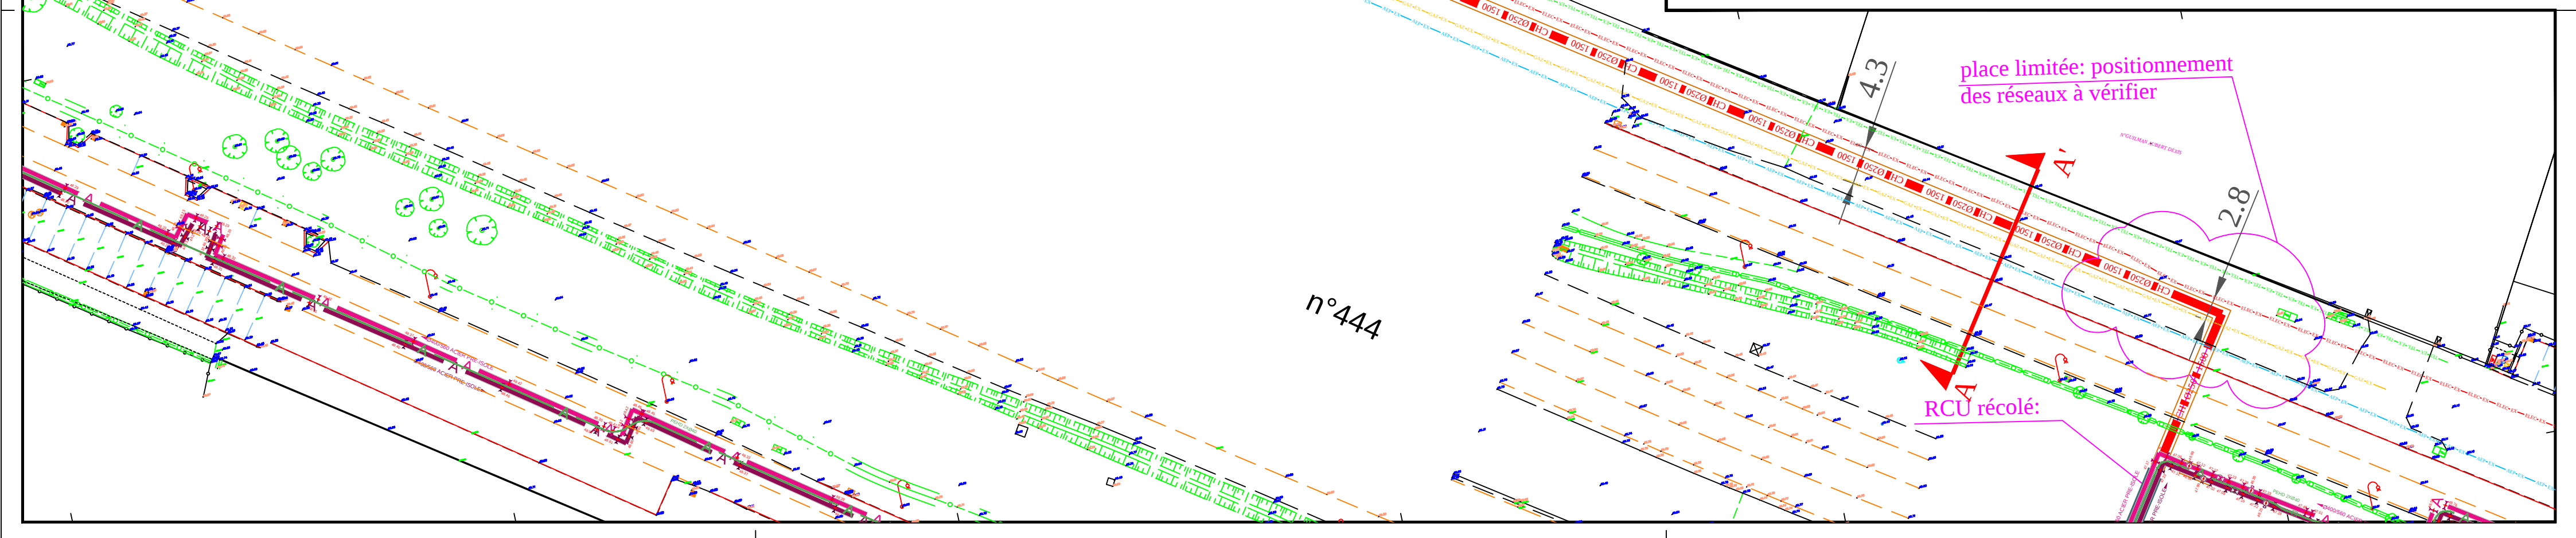

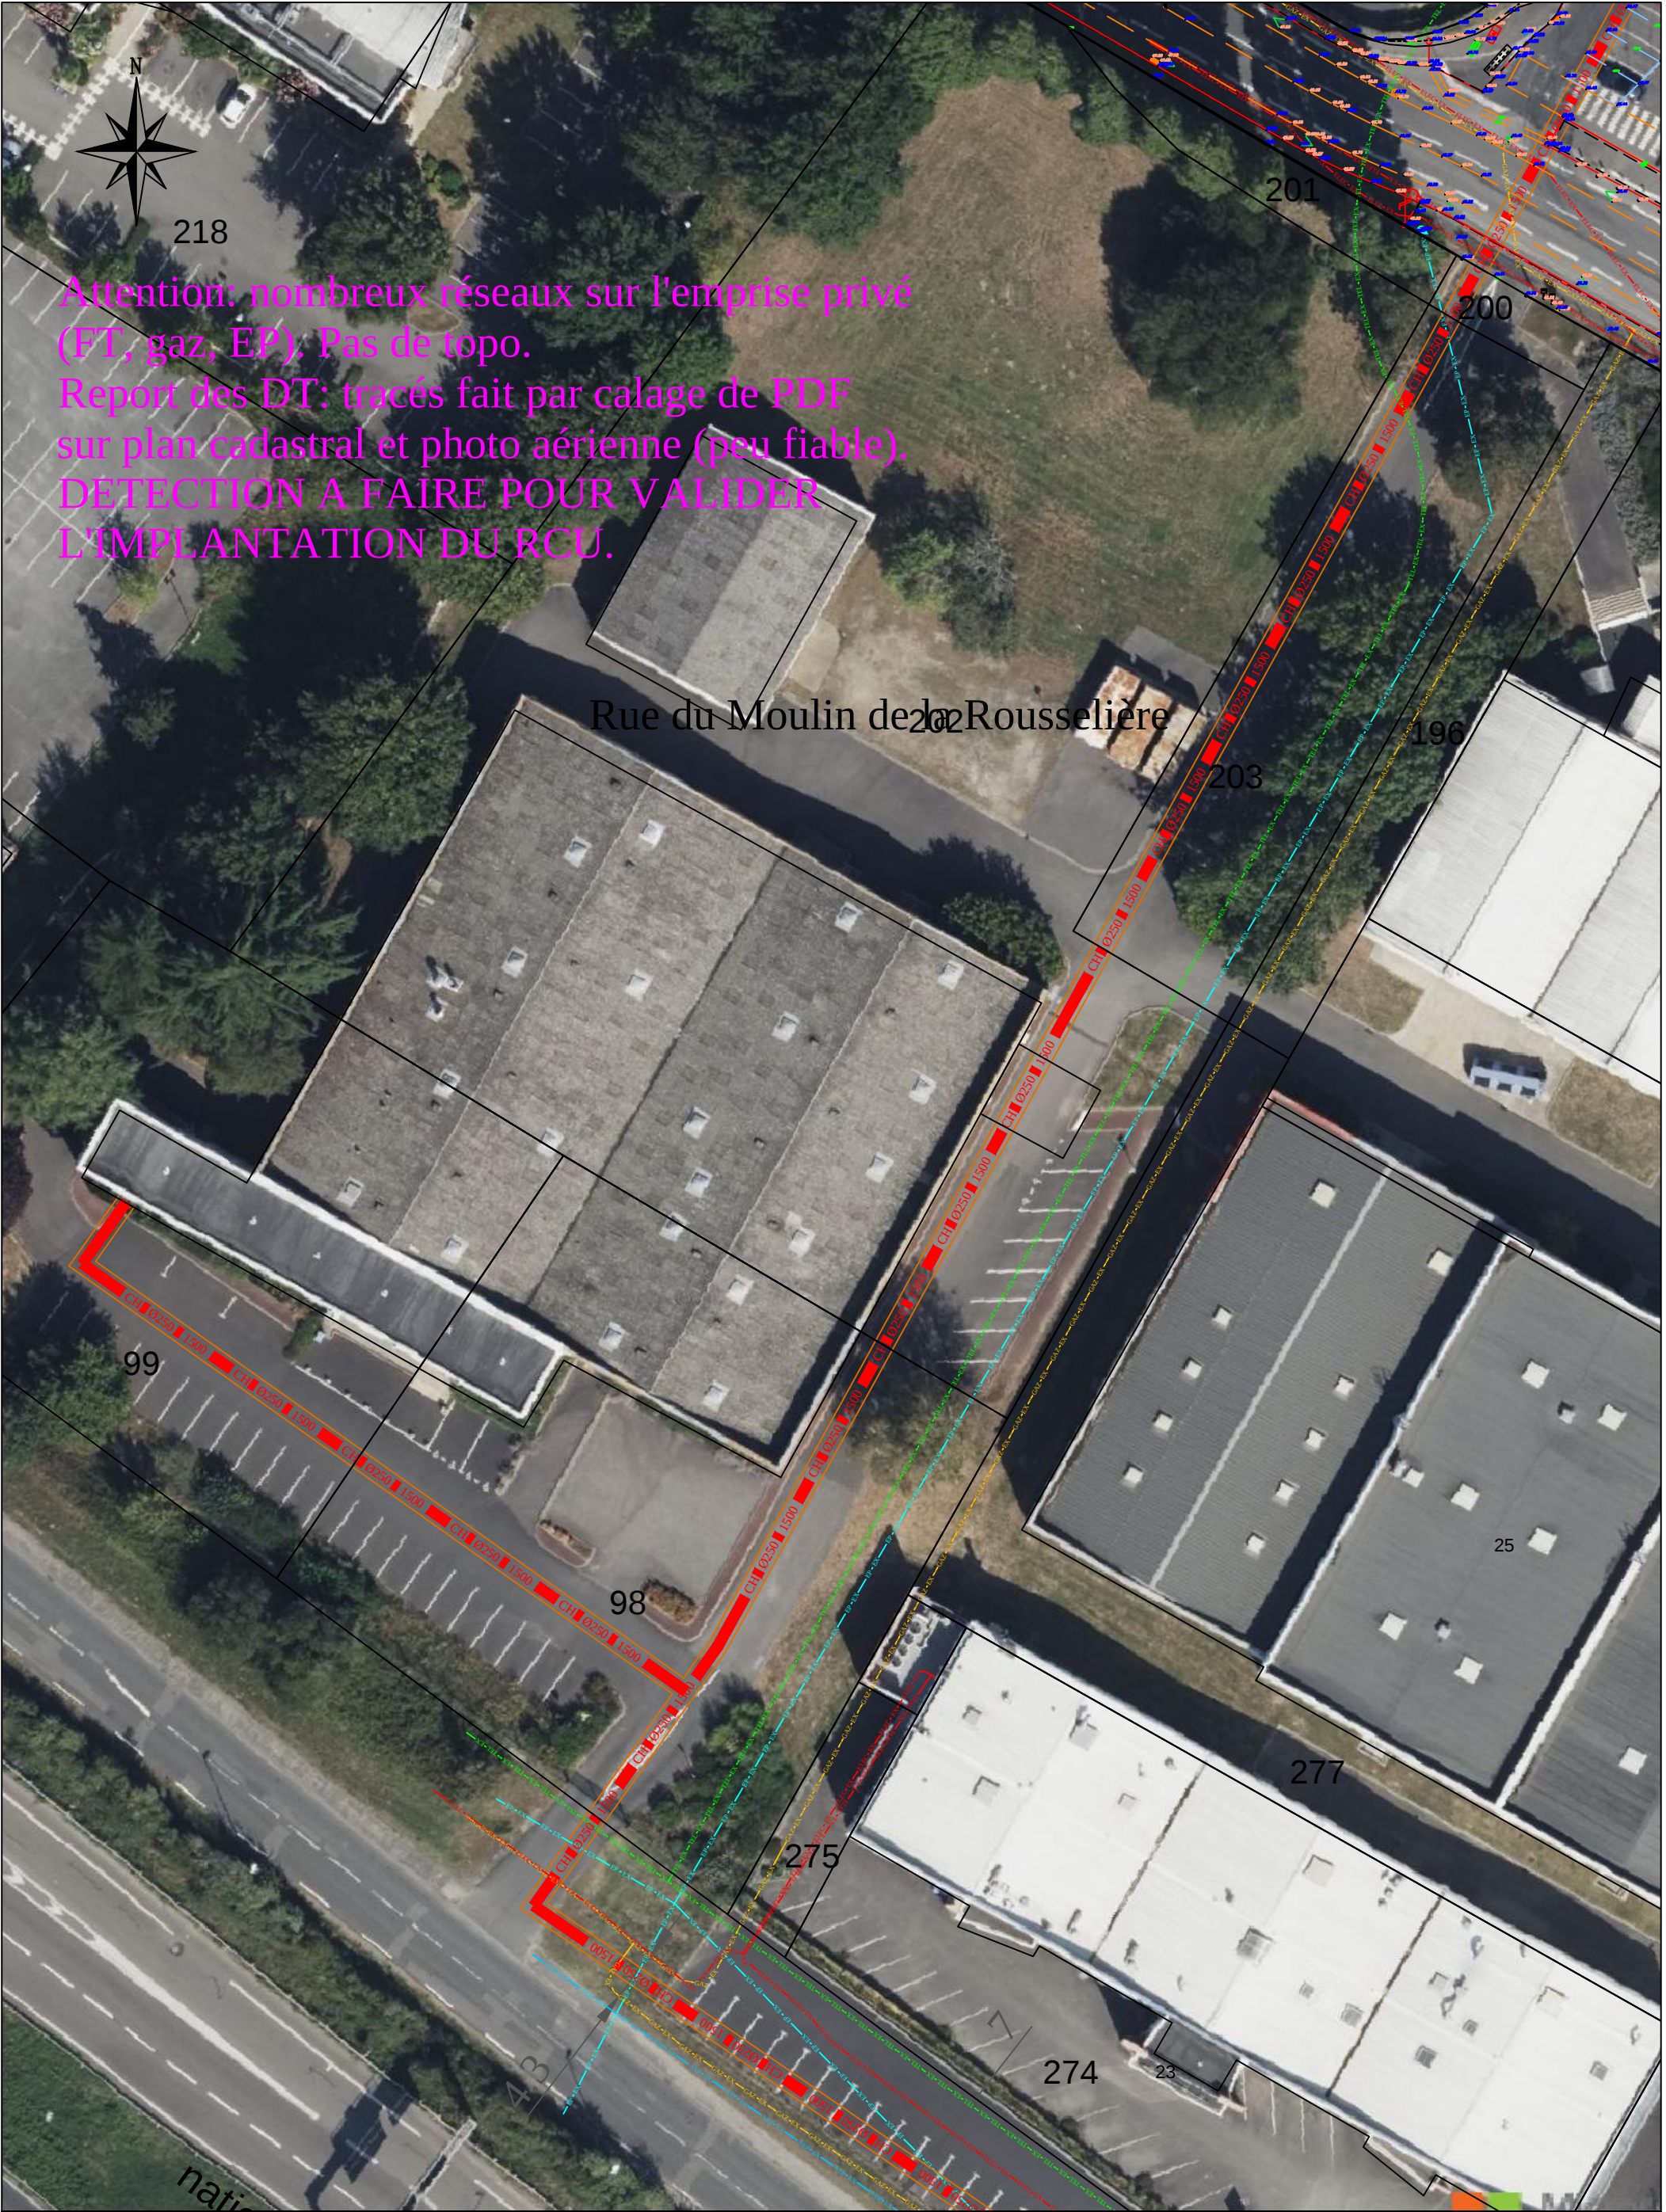

Commune de NANTES
Déploiement du RCU

CHU LAENNEC
Archives du CHU



Commune de NANTES
Déploiement du RCU

CHU LAENNEC

Rue des Piliers de la Chauvinière



Département de
Loire-Atlantique
Commune de
Nantes

Déploiement du Réseau de Chaleur

CHU LAENNEC Tracé 1

Dossier : 170107
Echelle : 1/ 1000




Indice	DATES	MODIFICATIONS	Dessiné	Vérifié
b	29/11/2024	Première émission	EMP	JBC
c	09/12/2024	mise à jour réseaux CHU	EMP	JBC

LEGENDE


- EP-EX EP-EX Réseau d'eaux pluviales existant reporté à partir de la DT (classe C)
- TEL-EX TEL-EX Réseau de télécom existant reporté à partir de la DT (classe B)
- AEP-EX AEP-EX Réseau AEP existant (classe C)
- GAZ-EX GAZ-EX Réseau de gaz existant (classe A)



PROJET:
CH 0250 1500 Réseau de chauffage urbain
(largeur de tranchée 1.6m)

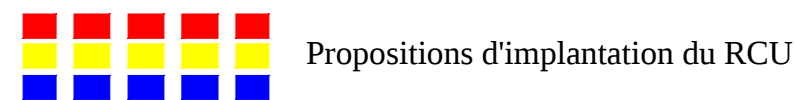

Attention: nombreux réseaux sur l'emprise privé (FT, gaz, EP). Pas de topo.
Report des DT: tracés fait par calage de PDF sur plan cadastral et photo aérienne (peu fiable).
DETECTION A FAIRE POUR VALIDER L'IMPLANTATION DU RCU.

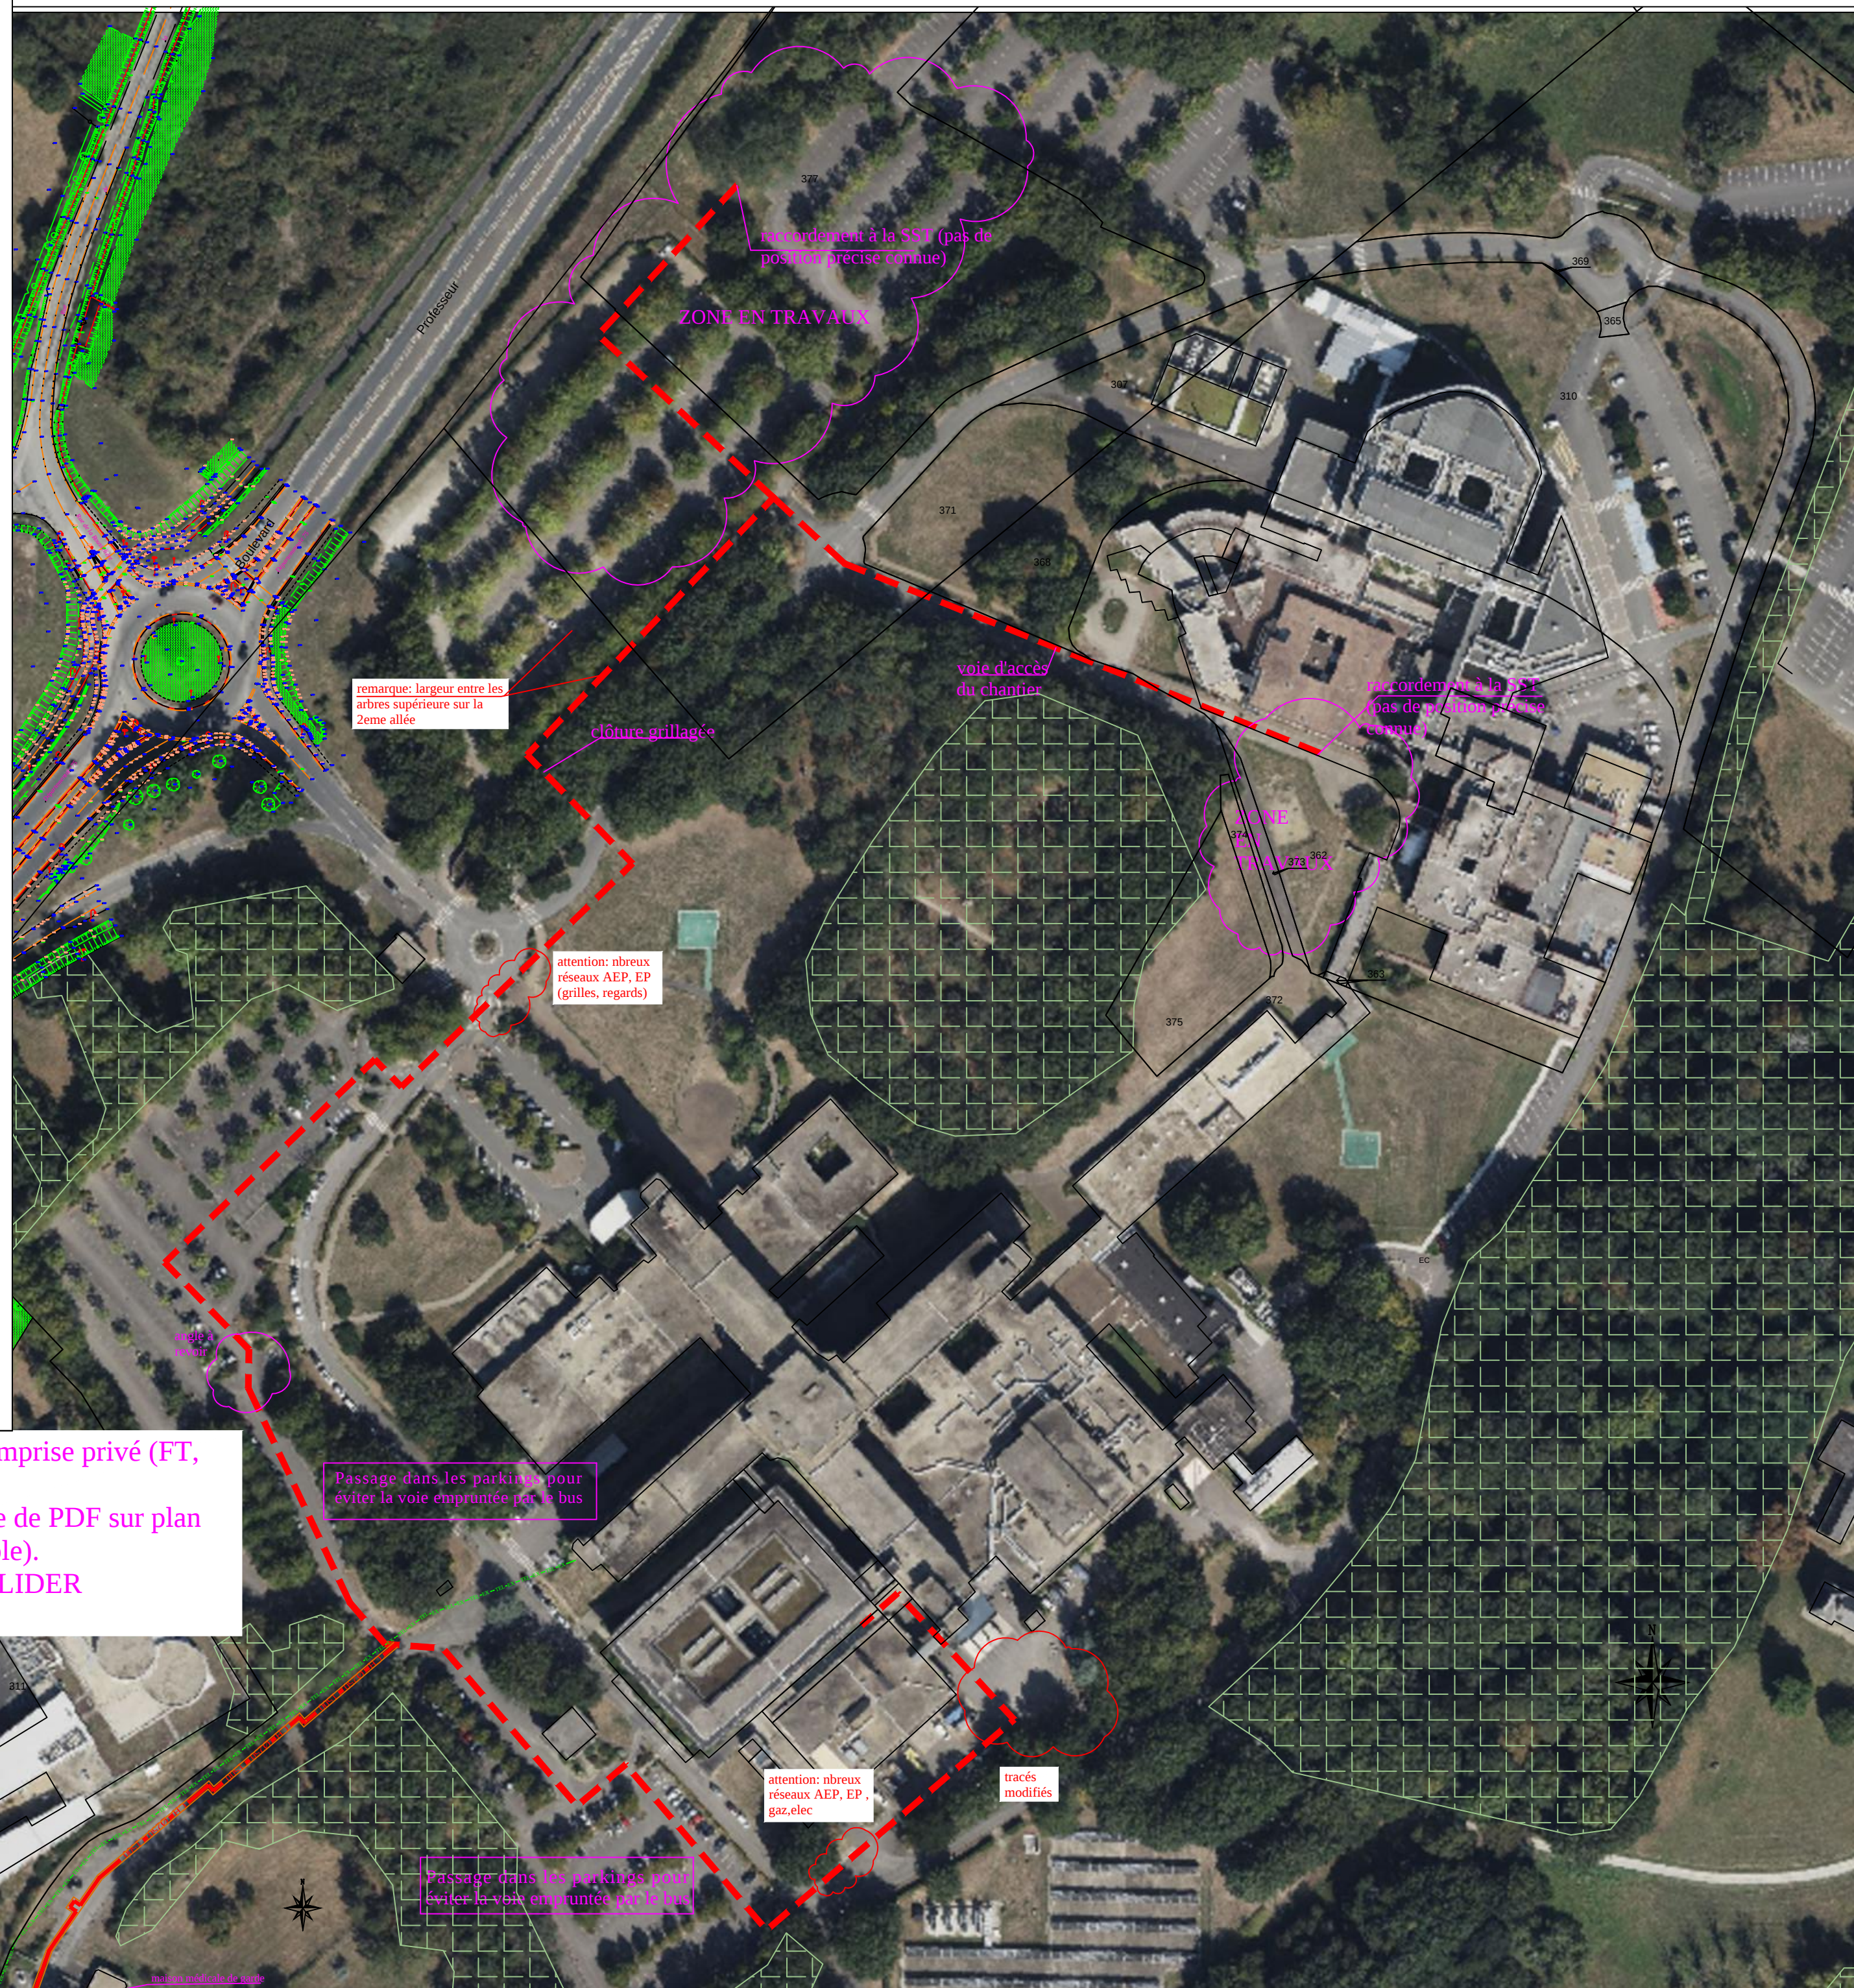

Déploiement du Réseau de Chaleur

CHU LAENNEC
Tracé 2

Dossier : 170107
Echelle : 1/ 1000




Indice	DATES	MODIFICATIONS	Dessiné	Vérifié
b	29/11/2024	Première émission	EMP	JBC
c	09/12/2024	mise à jour réseaux CHU	EMP	JBC

LEGENDE

- | | |
|--|---|
|  | Réseau d'eaux pluviales existant reporté à partir de la DT (classe C) |
|  | Réseau de télécom existant reporté à partir de la DT (classe B) |
|  | Réseau AEP existant (classe C) |
|  | Réseau de gaz existant (classe A) |

PROJET:

-  Réseau de chauffage urbain
(largeur de tranchée 1.6m)
-  Propositions d'implantation du RCU

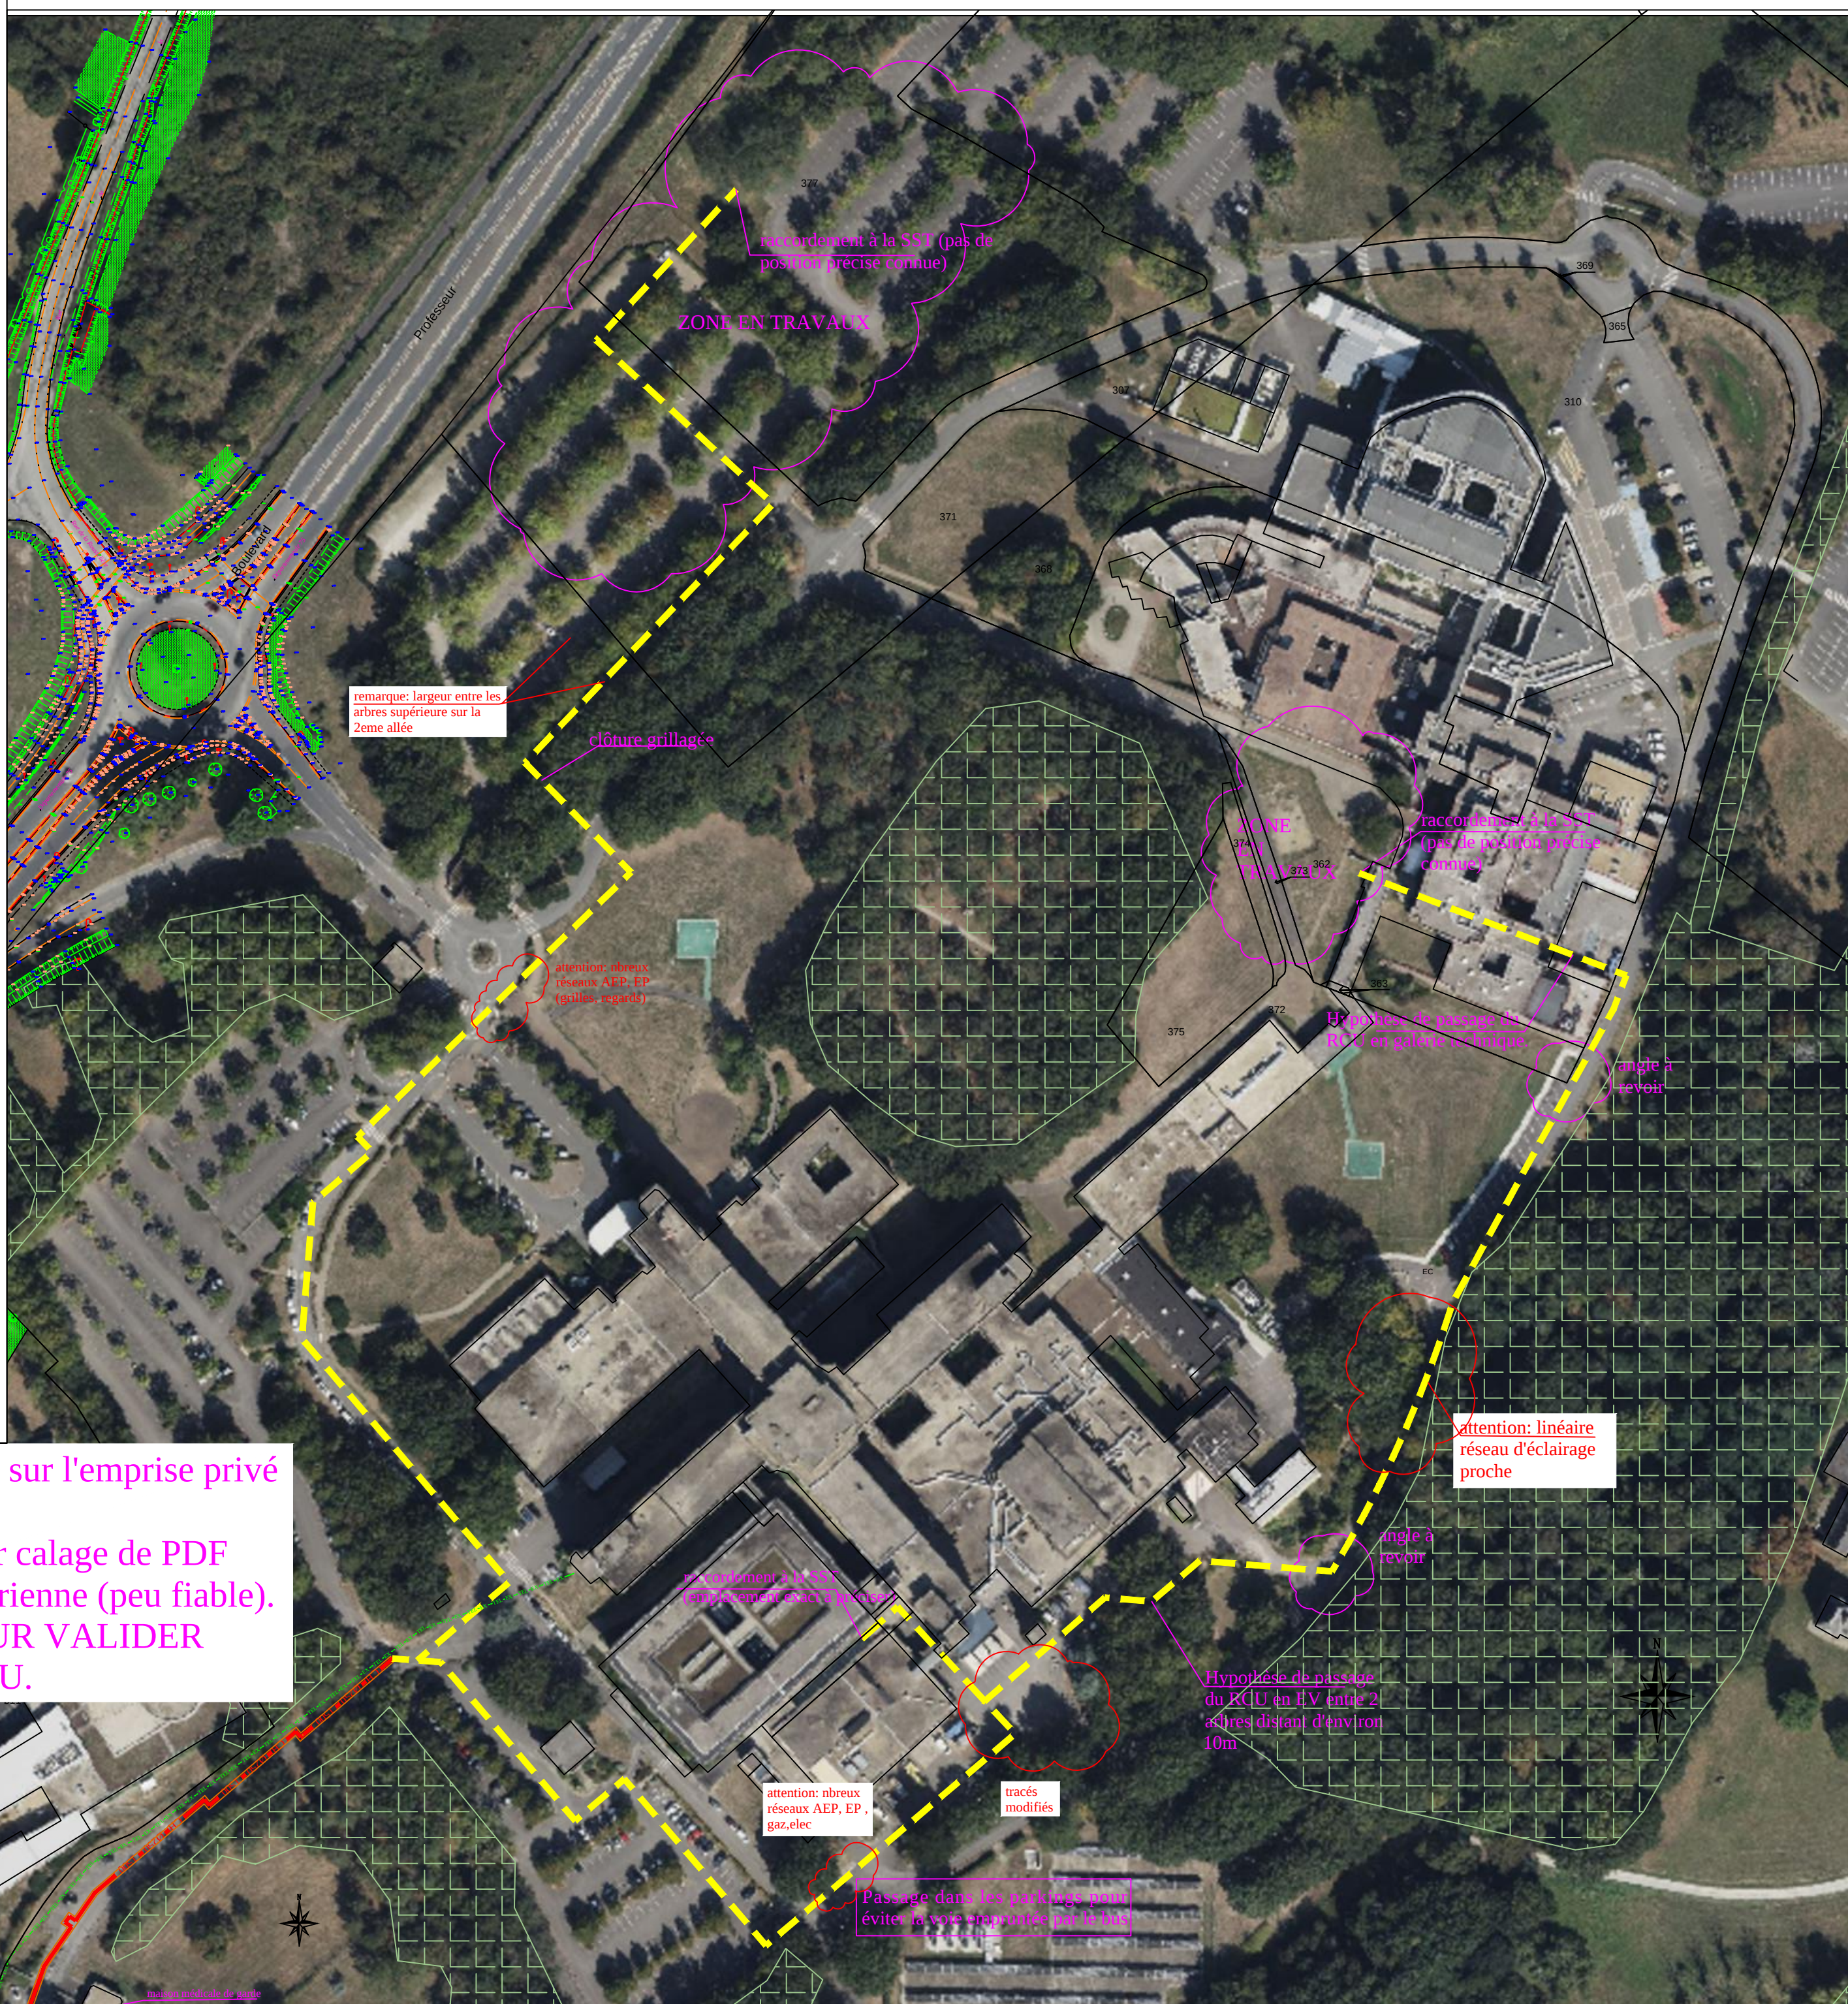

Déploiement du Réseau de Chaleur

CHU LAENNEC
Tracé 3

Dossier : 170107
Echelle : 1/ 1000



Indice	DATES	MODIFICATIONS	Dessiné	Vérifié
b	29/11/2024	Première émission	EMP	JBC
c	09/12/2024	mise à jour réseaux CHU	EMP	JBC


LEGENDE

- EP - EX — Réseau d'eaux pluviales existant reporté à partir de la DT (classe C)
- TEL - EX — Réseau de télécom existant reporté à partir de la DT (classe B)
- AEP - EX — Réseau AEP existant (classe C)
- GAZ - EX — Réseau de gaz existant (classe A)


PROJET:

-  Réseau de chauffage urbain
(largeur de tranchée 1.6m)
-  Propositions d'implantation du RCU

Attention: nombreux réseaux sur l'emprise privé (FT, gaz, EP). Pas de topo.
Report des DT: tracés fait par calage de PDF sur plan cadastral et photo aérienne (peu fiable).
DETECTION A FAIRE POUR VALIDER L'IMPLANTATION DU RCU.

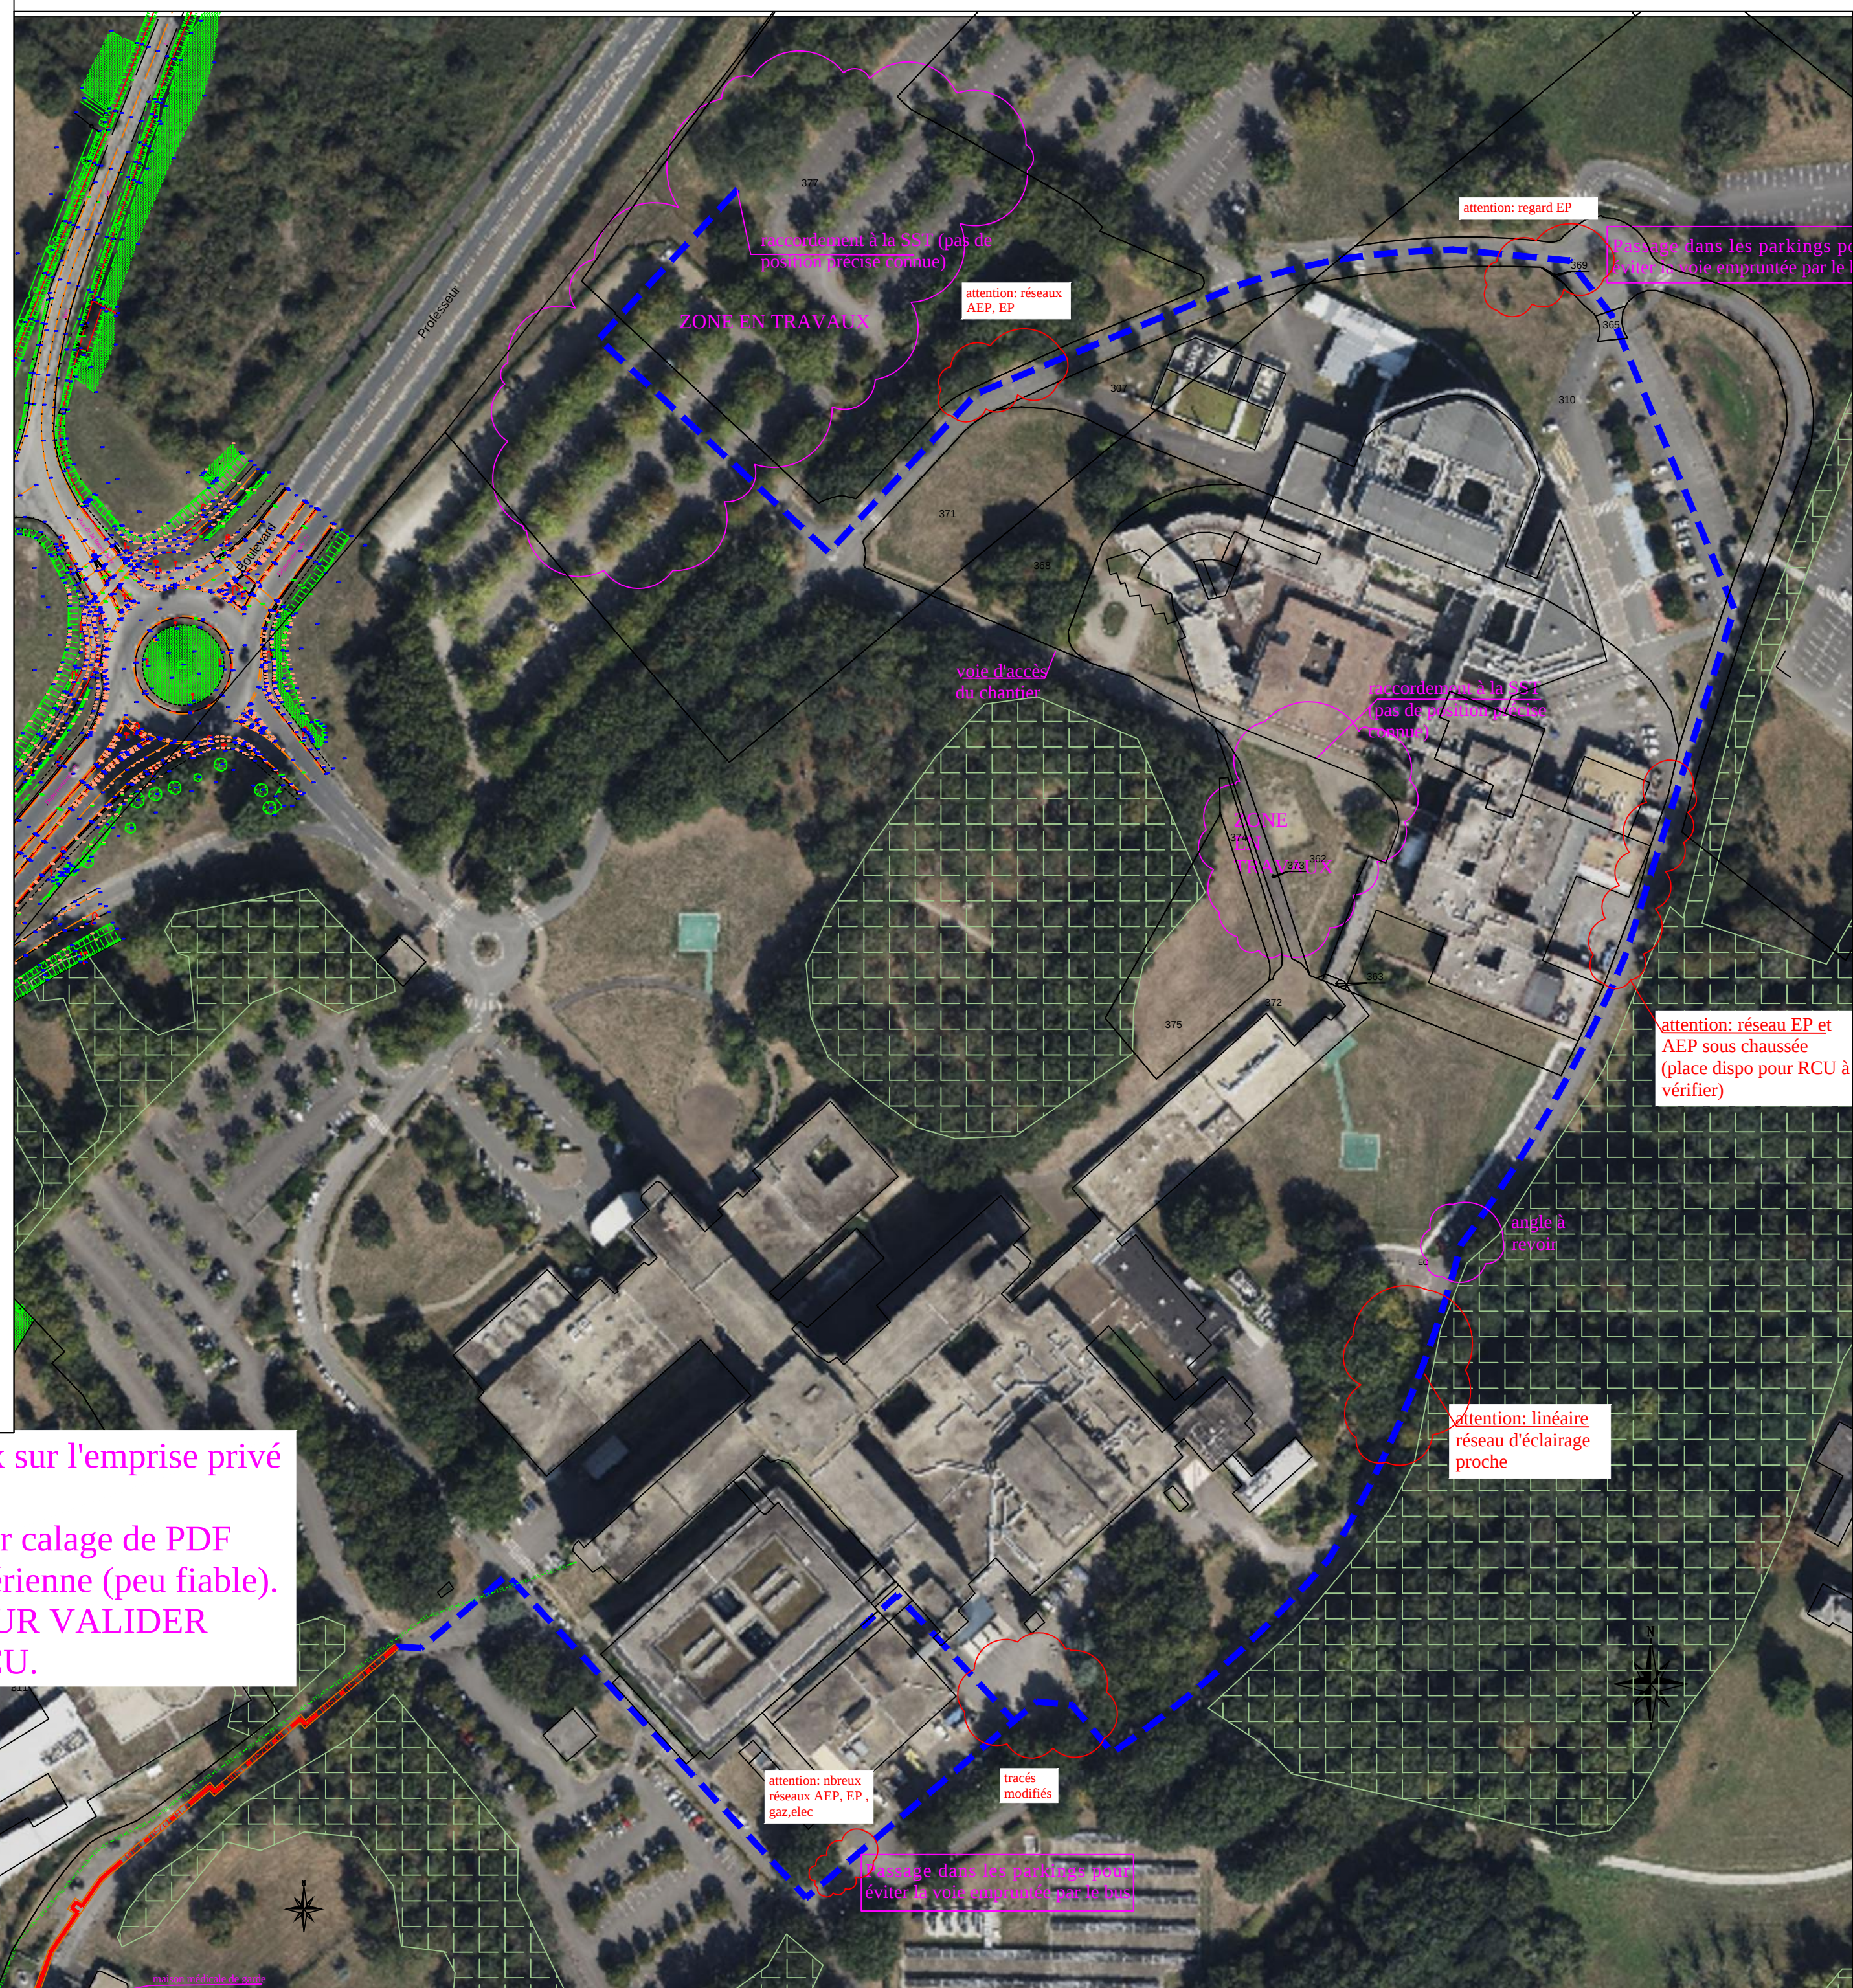

Rue du Moulin de la Rousselière

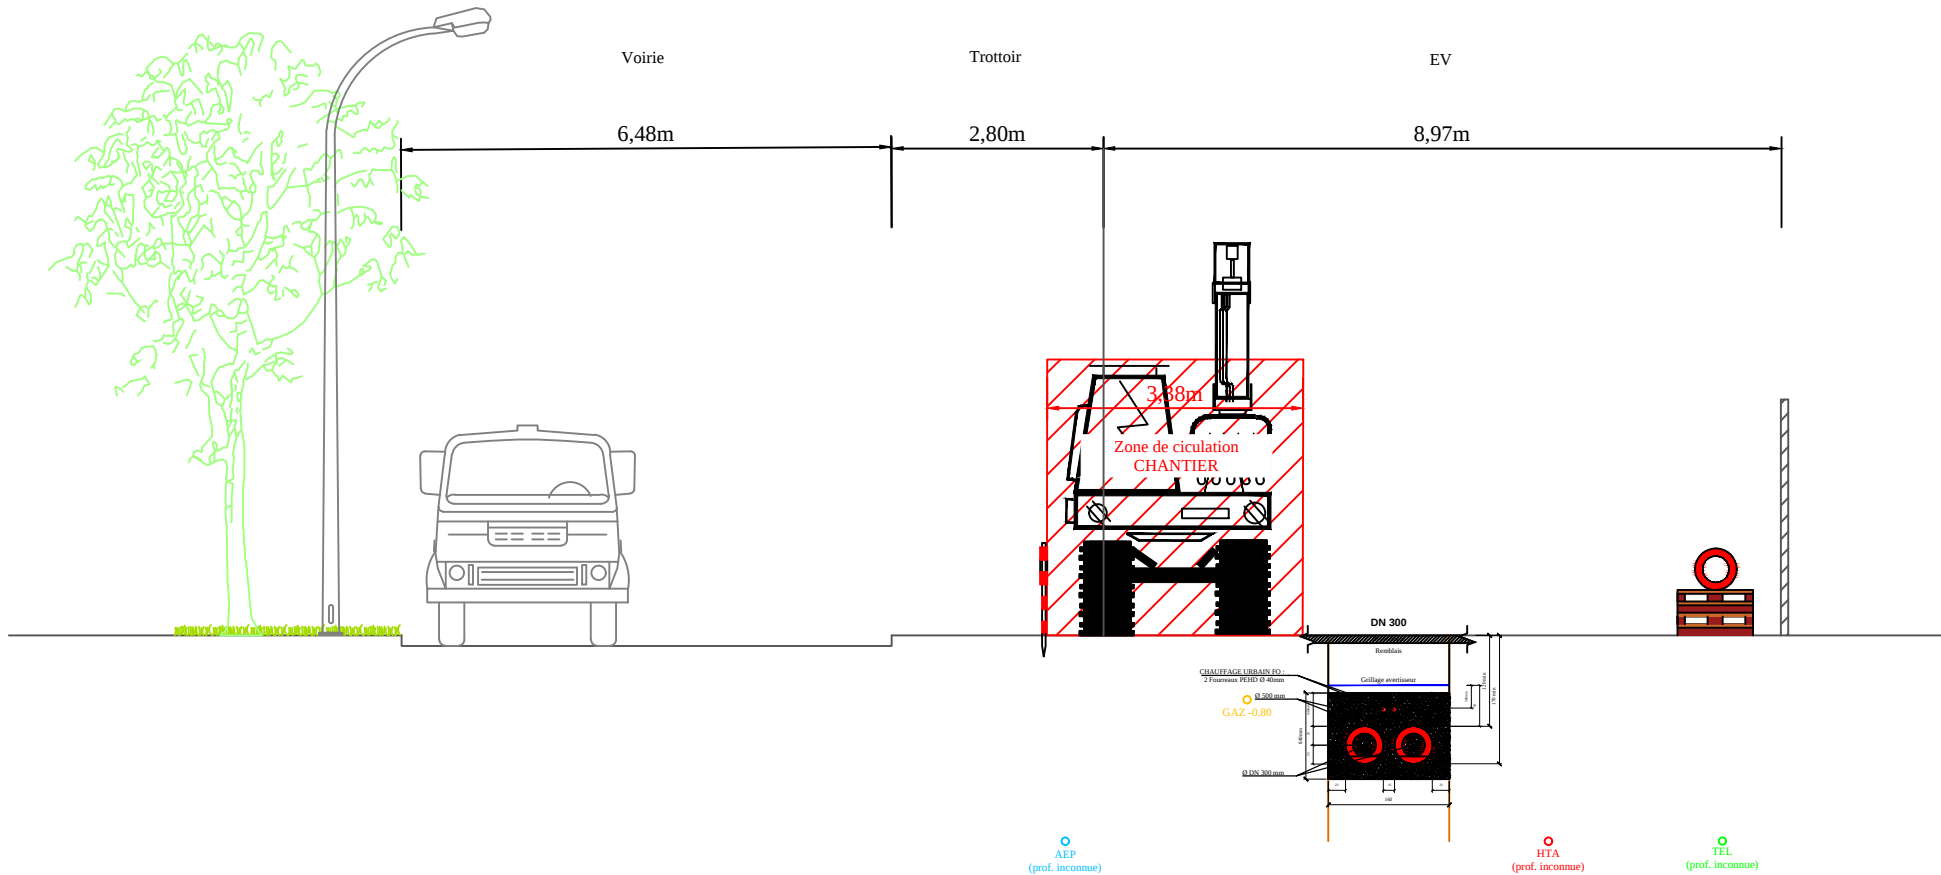

Commune de Nantes
Déploiement du réseau de chaleur

CHU LAENNEC
Coupe Chantier



Dessin : EMP

Date : 09/12/2024

Echelle : 1/ 100

Indice : a

Fichier : IDEX-CHU_Laennec-b.dwg

Fichier: \\192.168.16.18\b_jut\Projet_B_IUT17\170107-NDE-Reseau-Chaleur-Nantes-Nord\170107A-Synthese-Reseau\Dessin\Secteur 10-CHU Laennec\IDEX-CHU_Laennec-b.dwg Date: 09 Décembre 2024 - 17:08 Auteur: EMP