


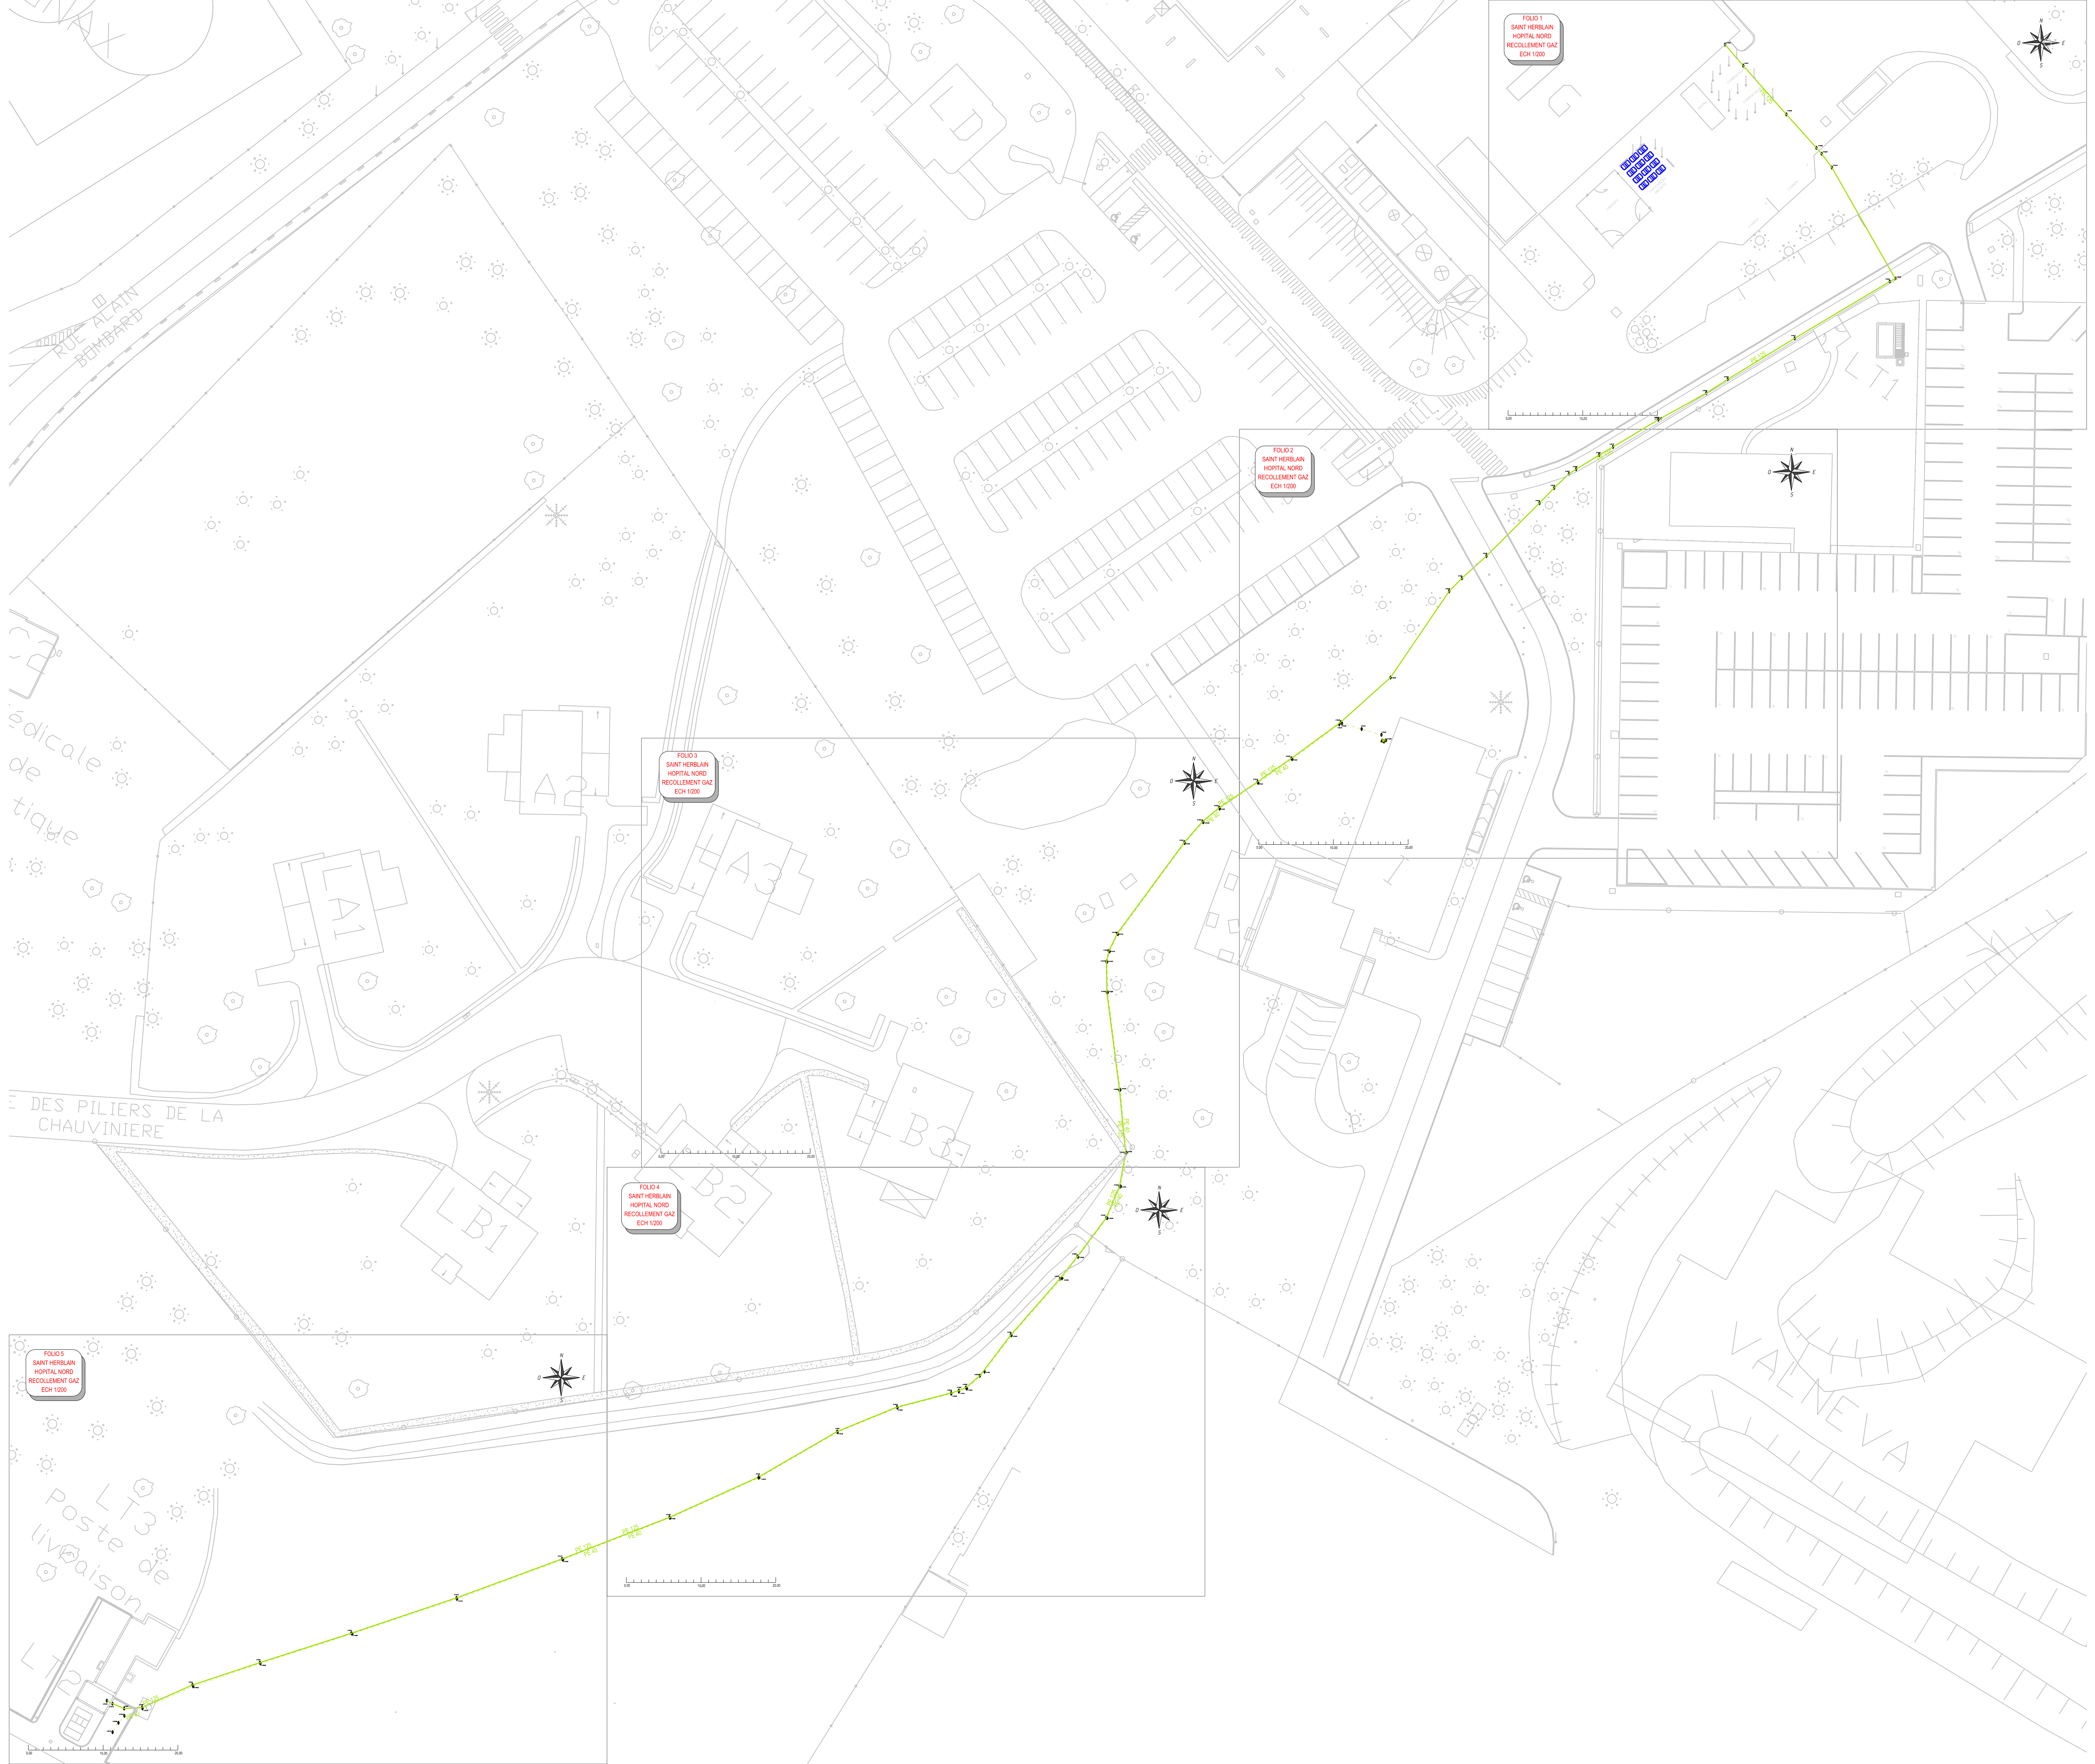

FOLIO 1
SAINT HERBLAIN
HOPITAL NORD
RECOULEMENT GAZ
ECH 1/200

POSTE DE
LIVRAISON

FOLIO 2
SAINT HERBLAIN
HOPITAL NORD
RECOULEMENT GAZ
ECH 1/200

FOLIO 3
SAINT HERBLAIN
HOPITAL NORD
RECOULEMENT GAZ
ECH 1/200

FOLIO 4
SAINT HERBLAIN
HOPITAL NORD
RECOULEMENT GAZ
ECH 1/200

FOLIO 5
SAINT HERBLAIN
HOPITAL NORD
RECOULEMENT GAZ
ECH 1/200