
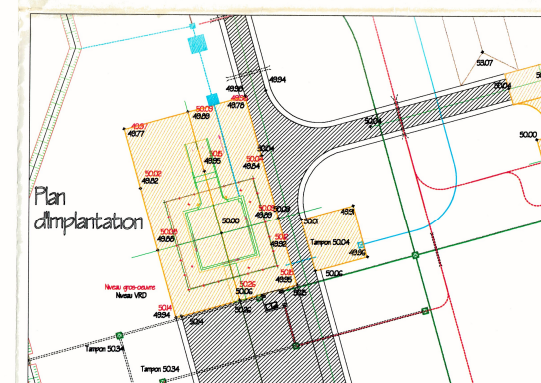
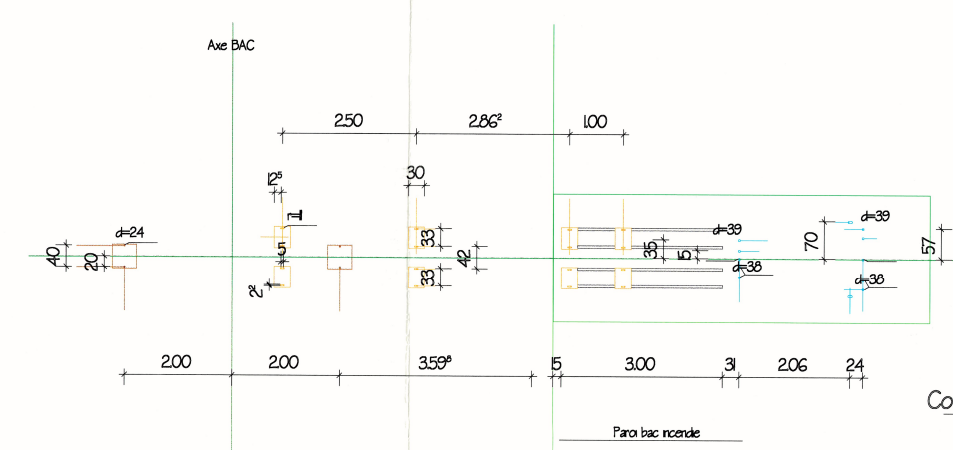
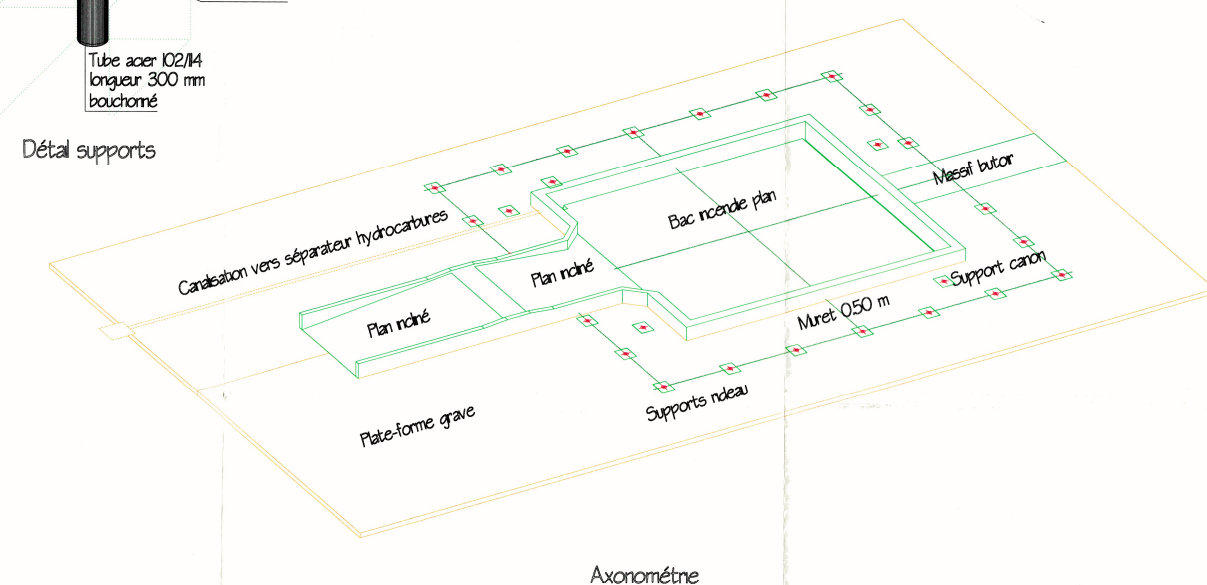
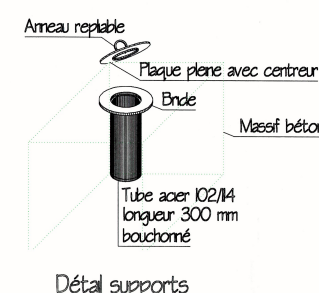
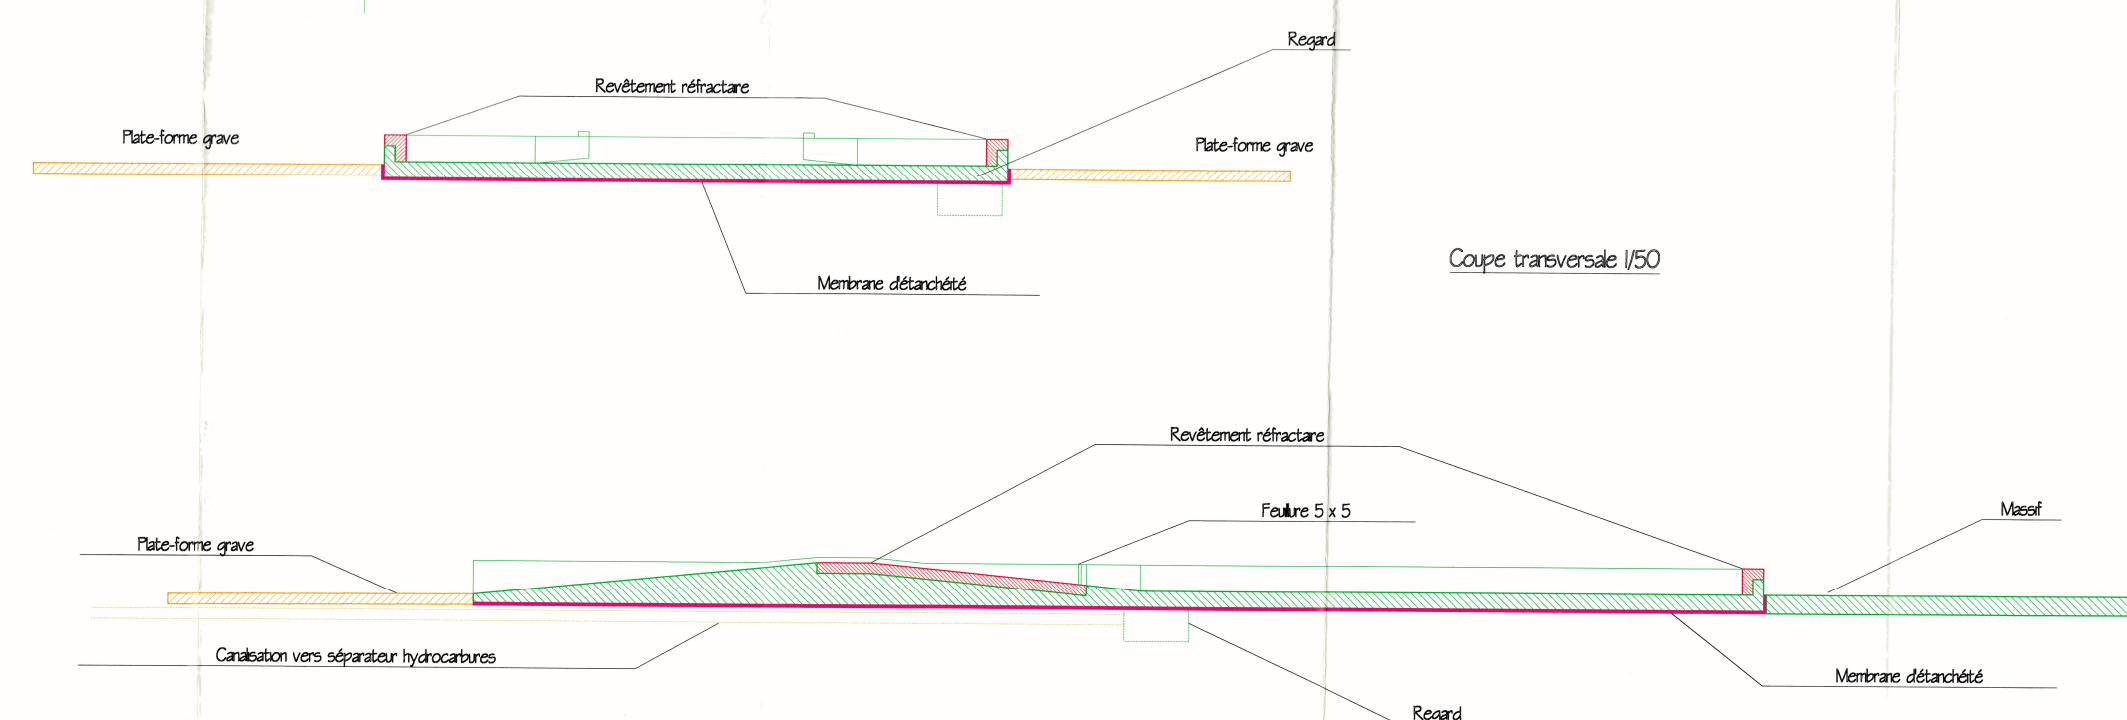
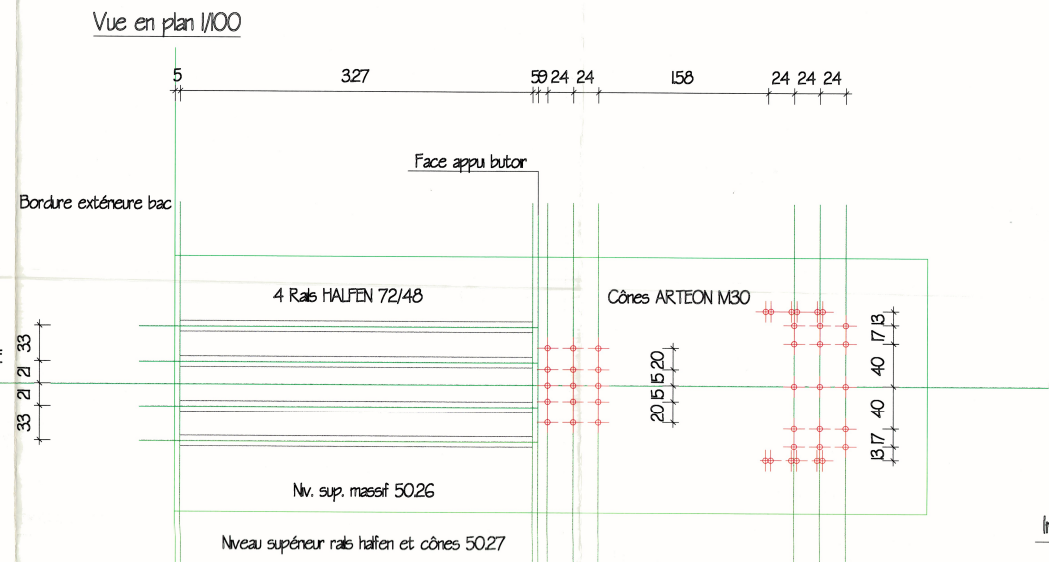


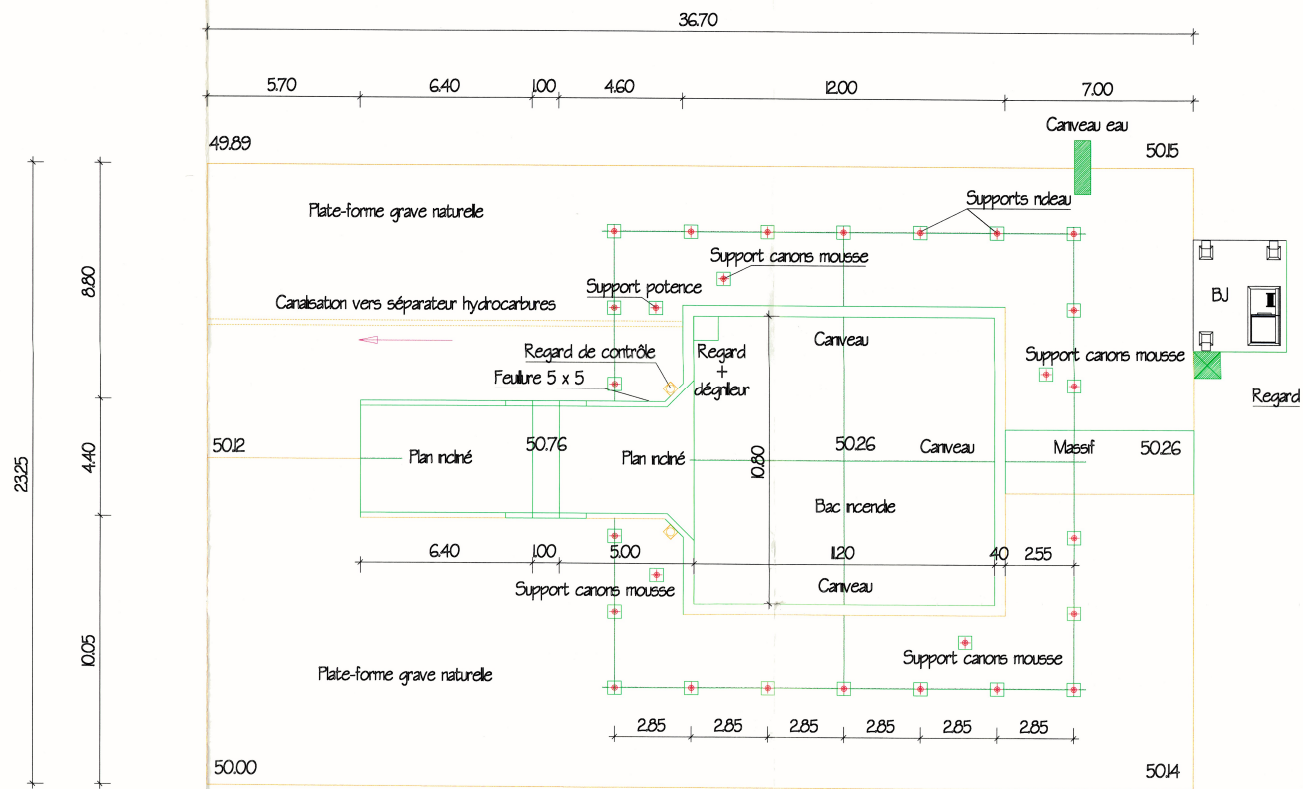

MAÎTRE D'OUVRAGE MINISTÈRE DE LA DÉFENSE 		Construction du bac EB5 Banc EB5 Marché Gros-Oeuvre Bac incendie VARIANTE	
CE PLAN ET SON CONTENU, PROPRIÉTÉ DU CASPE, NE PEUVENT ÊTRE UTILISÉS, REPRODUITS OU IMPRIMÉS SANS SON ACCORD ÉCRIT.		OBJET : EB5-GO-08-A-	