

Réhabilitation partielle des locaux

CCI METZ

10-12 Avenue Foch 57000 Metz



IND D
25/06/2026

Dossier PRO

MAÎTRE D'OUVRAGE

CCI MOSELLE
Bernard SALTON
Responsable Gestion du Patrimoine

5 rue jean antoine METZ 57070

Interlocuteur :

Bernard SALTON
P: 06.77.07.93.67
E: b.salton@moselle.cci.fr

MAÎTRE D'OEUVRE


ame architecture
4 rue Jean Marie Lehn
67560 Rosheim
T: +33 (0)1 73 79 35 31
E: contact@ame-architecture.com
www.ame-architecture.com



Contact projet:


Marine SCHEQUENNE
P: +33 (0)6 30 81 65 30
E: m.schequenue@ameameame.fr

Siret : 479 077 737 00068
Affiliation Ordre des Architecte: régional 2319 / national S06262


Dessiné par
TG

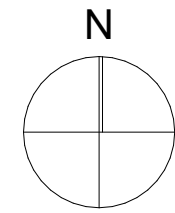


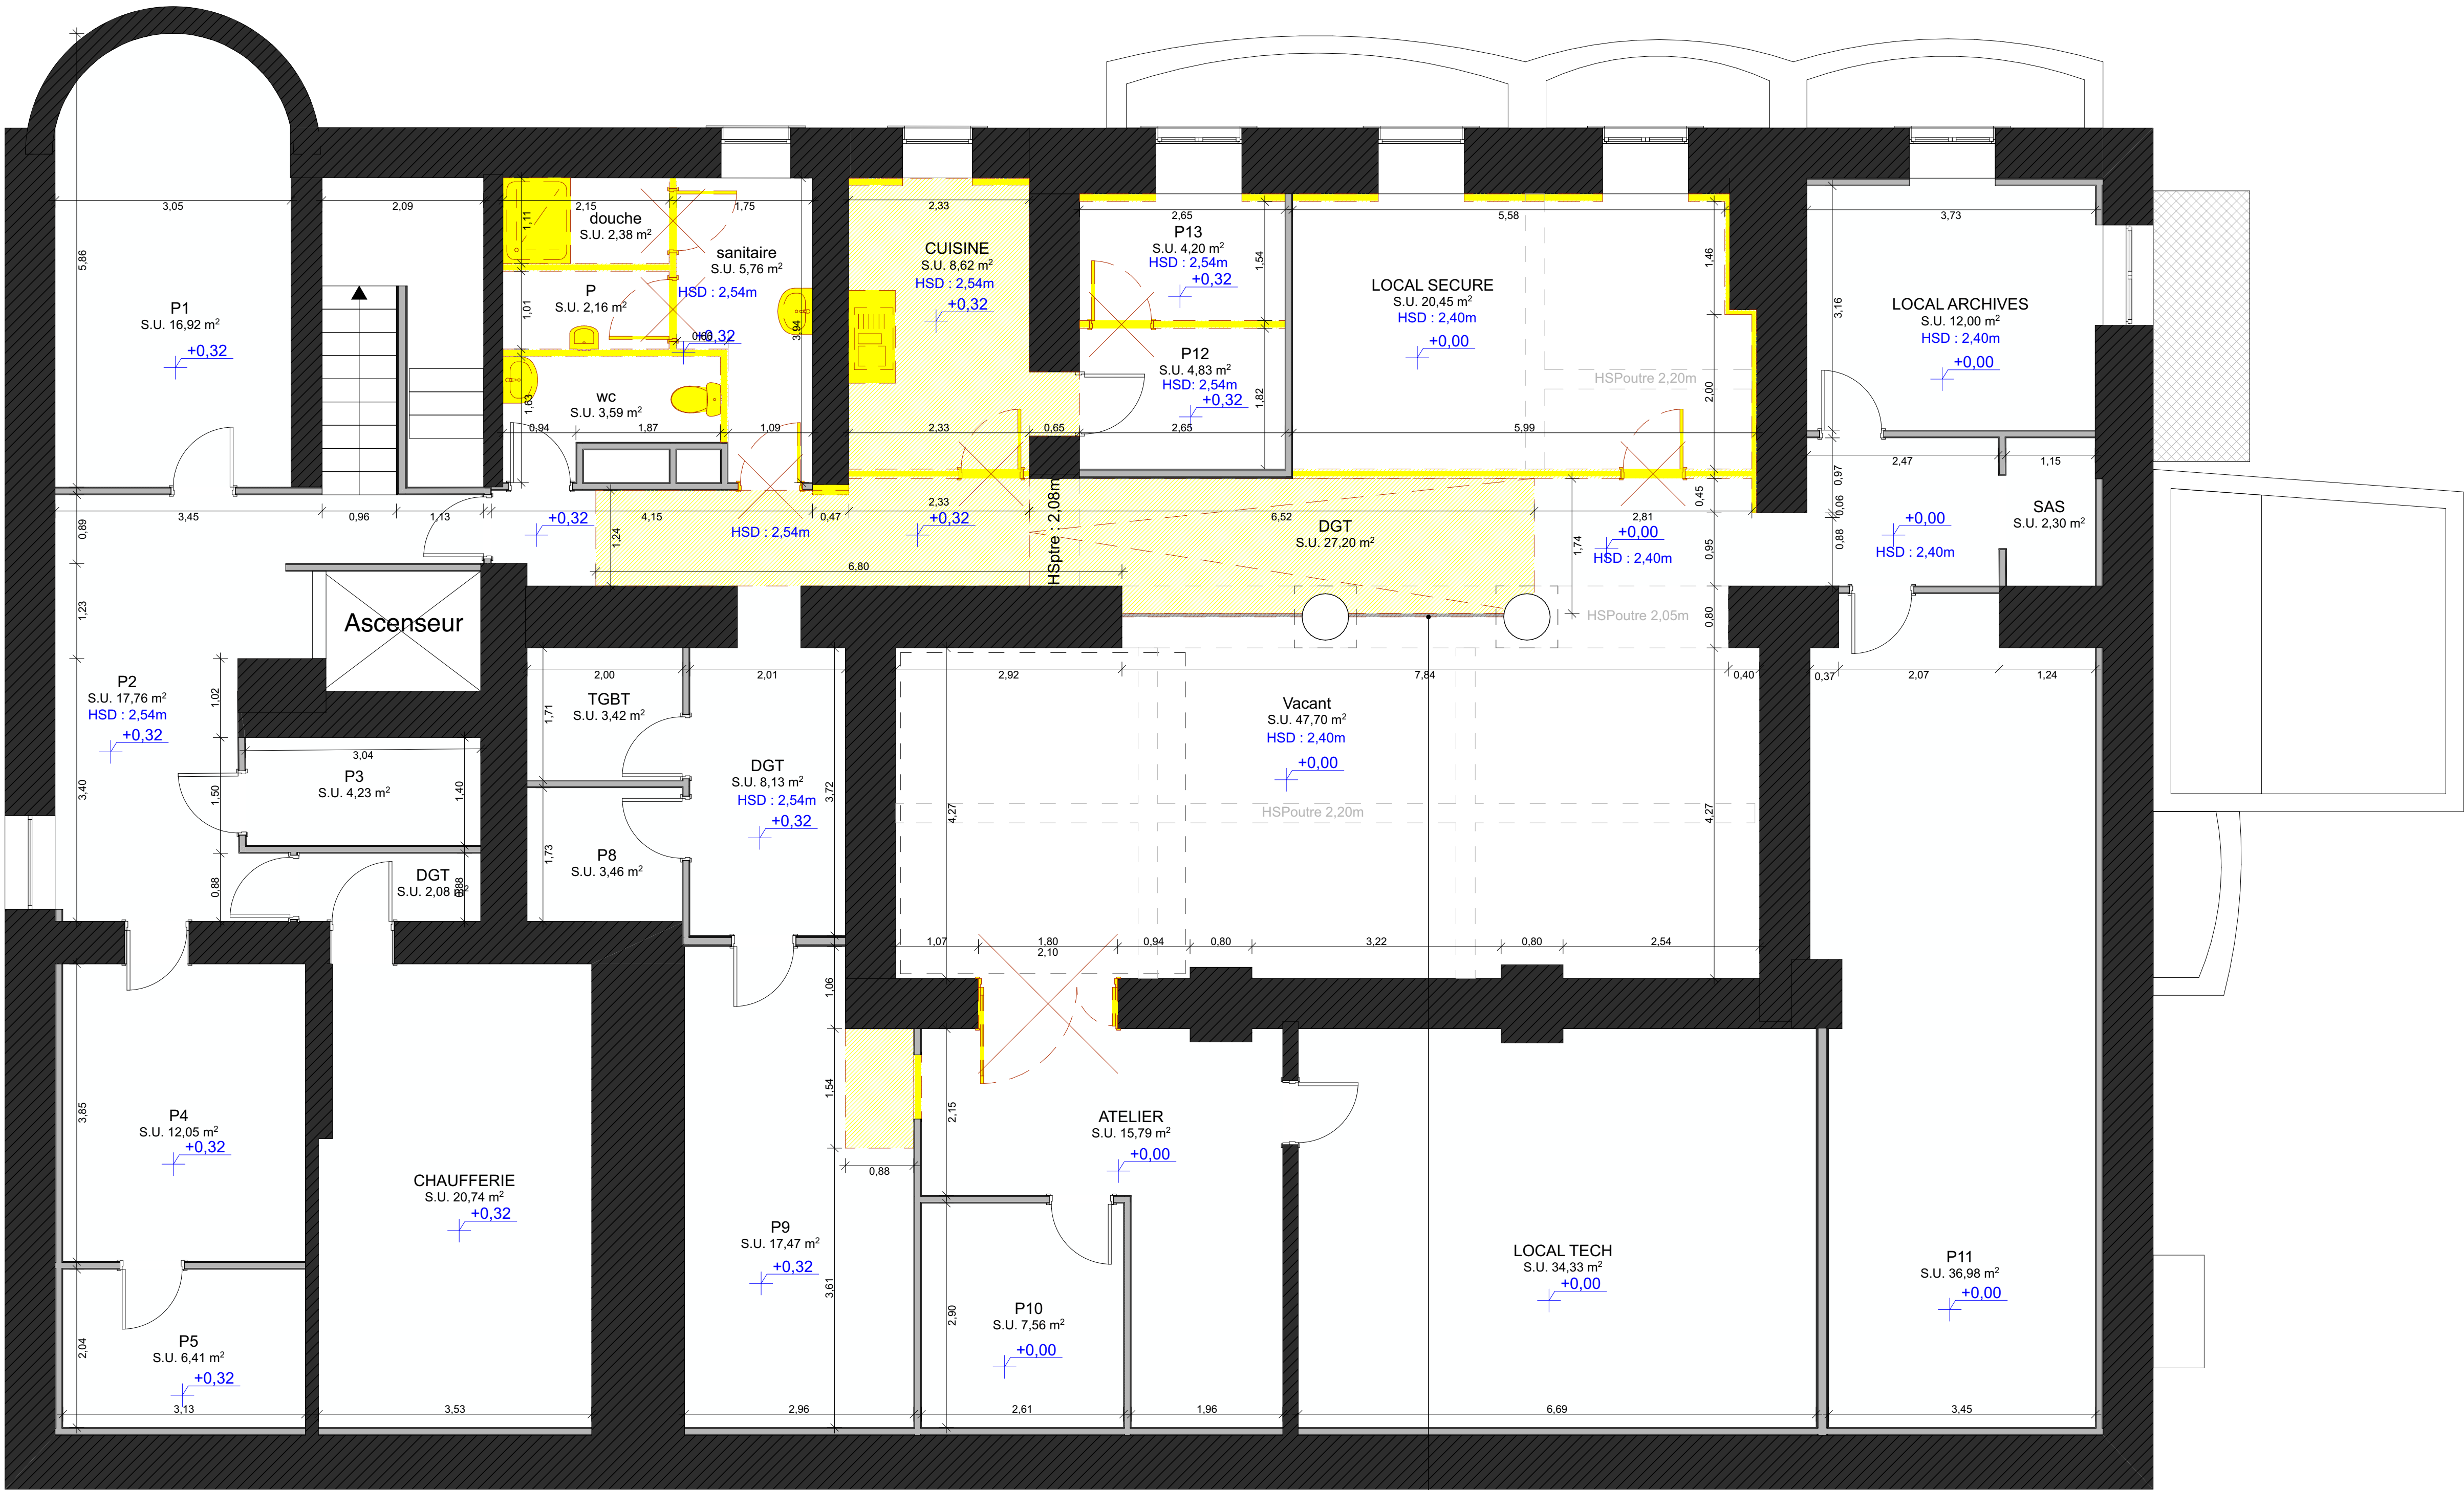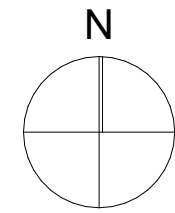



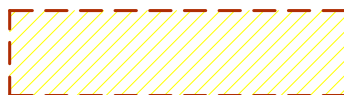
-  : Démolition dalle
-  : Démolition cloisons et portes
-  : Dépose mobilier sanitaire

Dépose garde corps

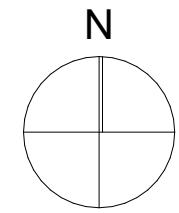

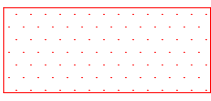-  : Nouvelle rampe creusée dans la dalle existante
-  : Nouvelles cloisons et portes
-  : Nouveaux mobiliers sanitaire
-  : Nouvelles tablettes

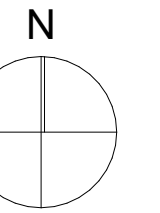

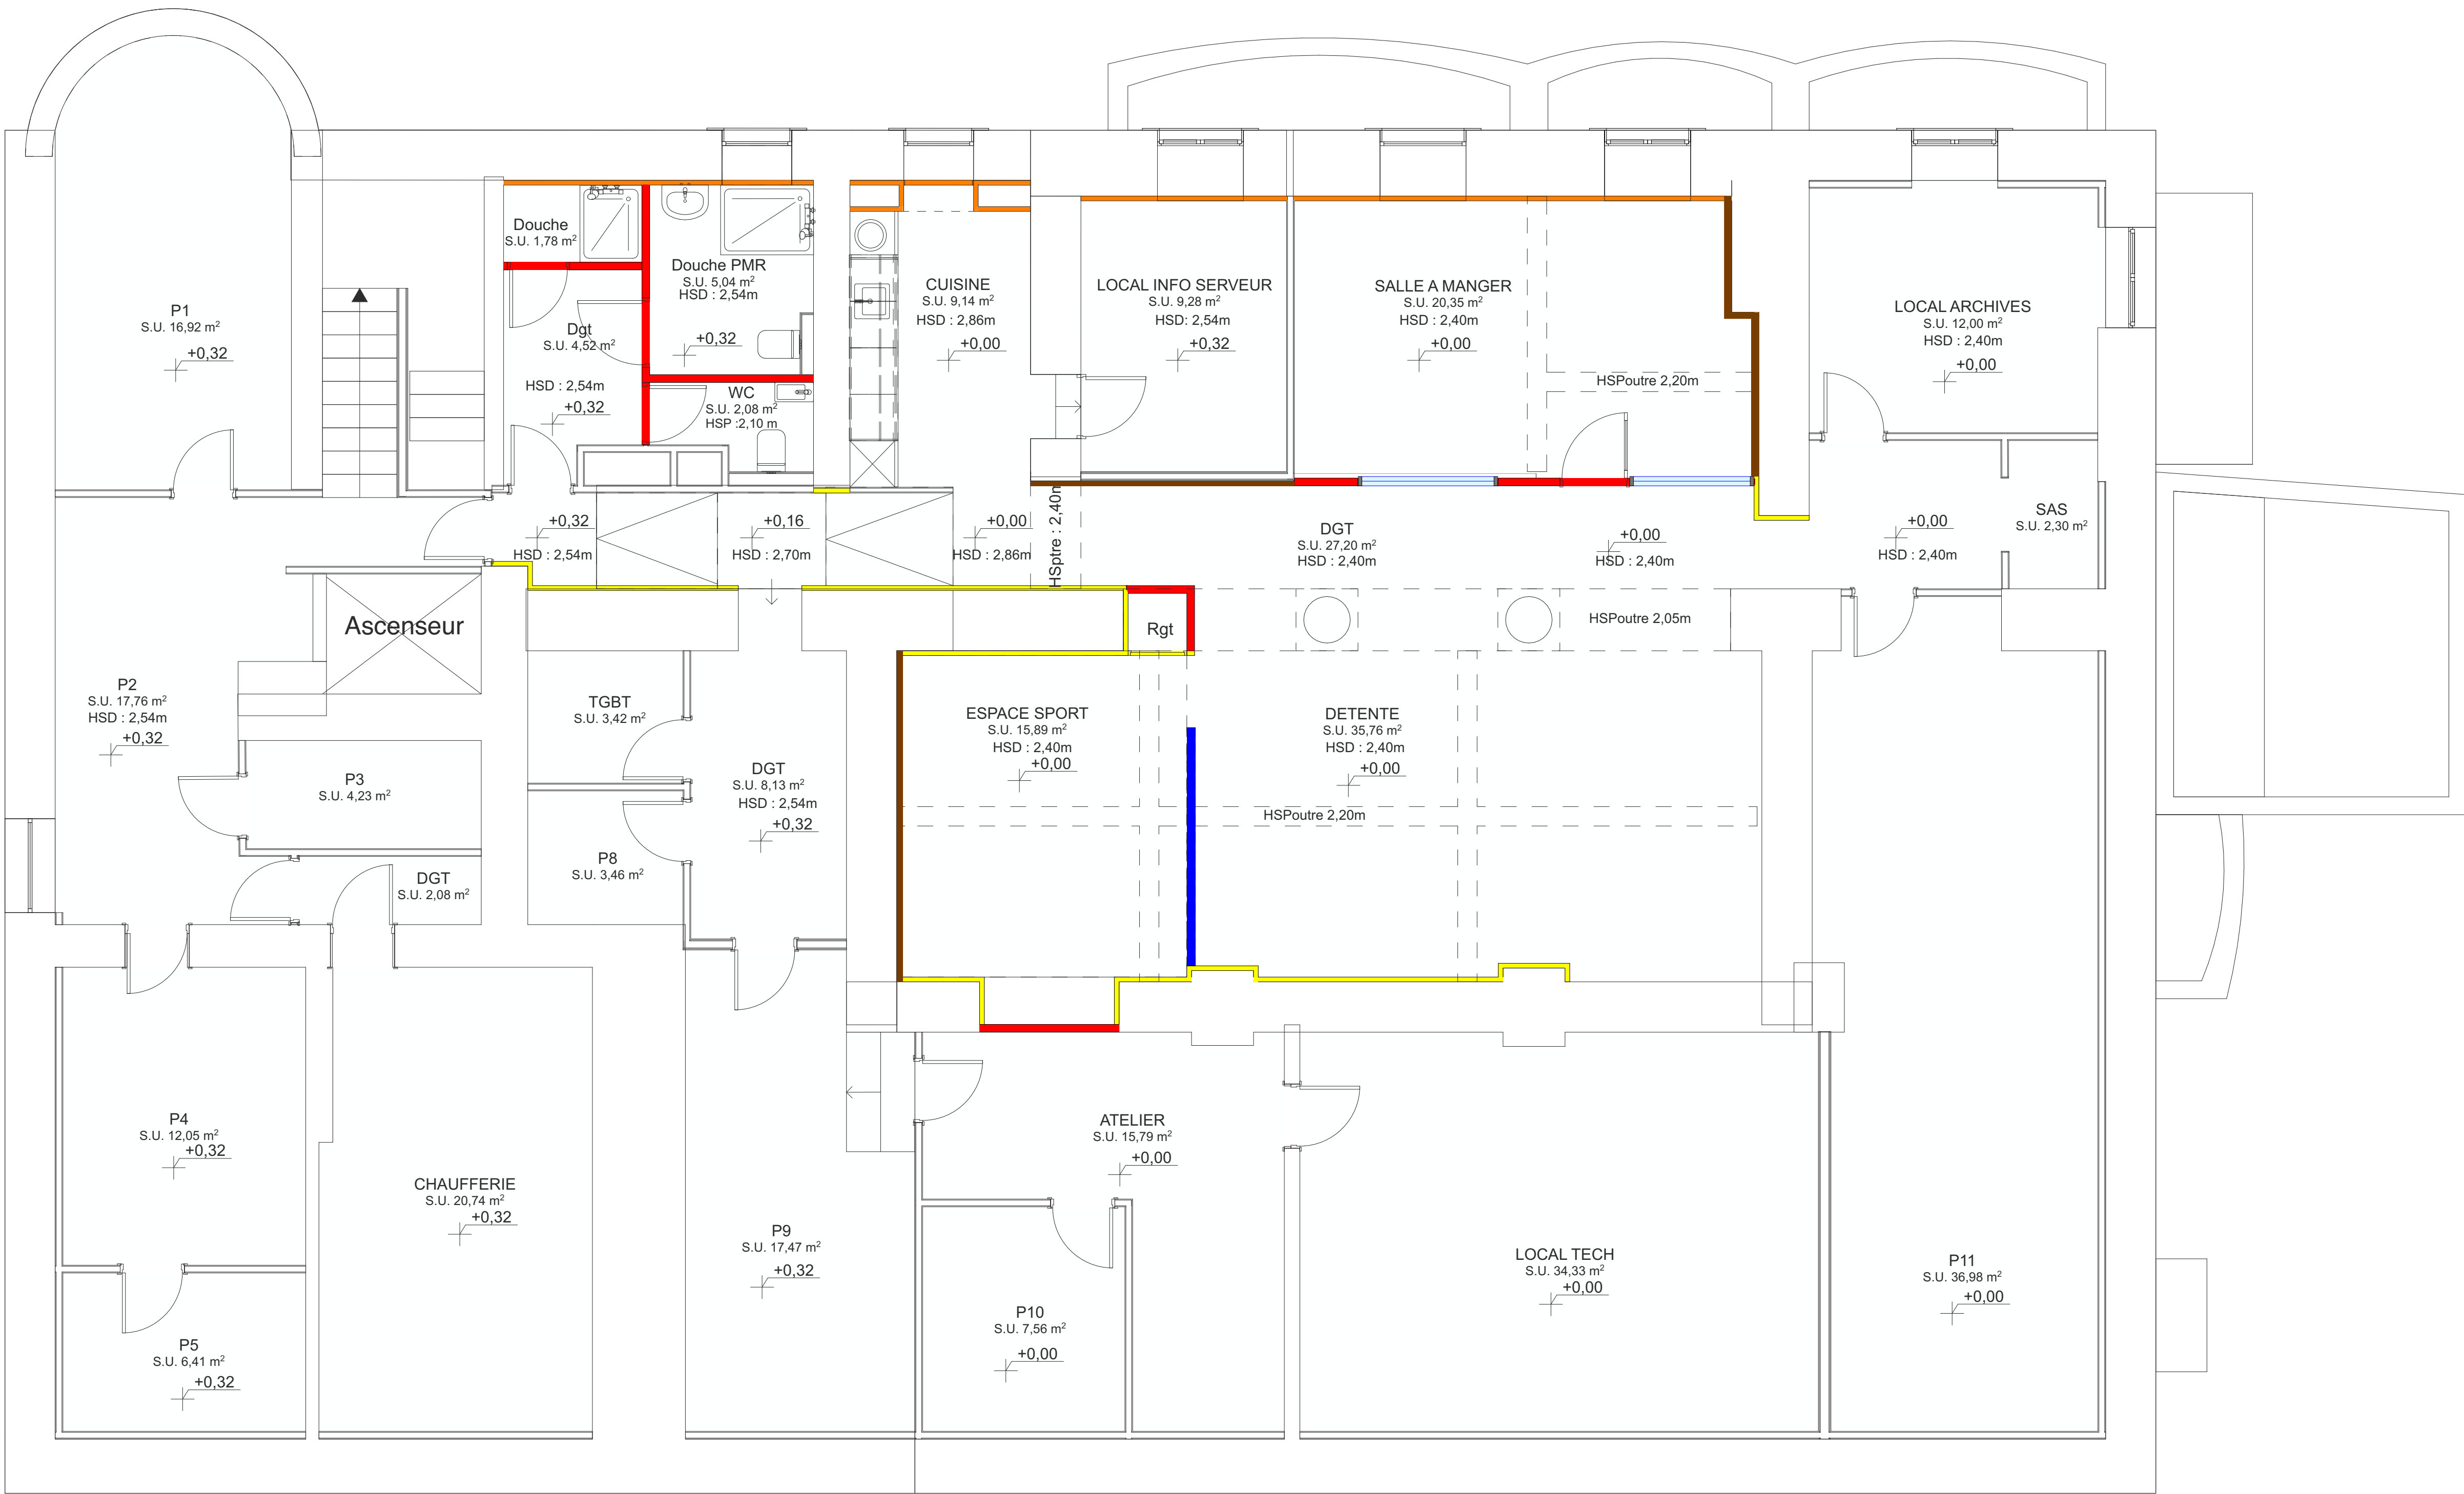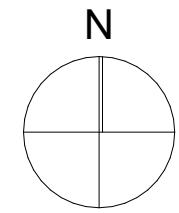

REPERAGE CLOISONS

Cloison pleine - type 98/48

Cloison pliante coulissante panneaux vitrées multiples

Doublage isolé intérieur - ép. variable

Doublage intérieur - ép.5cm

Cloison vitrée


Doublage ep 7cm mur gypton ou equivalent

Cloison pleine amovible

CIME architecture
39 Avenue Pierre 1er de Serbie
75008 Paris
T: +33 (0)1 73 79 35 31

Date :
25/06/2026

Indice :
IND D

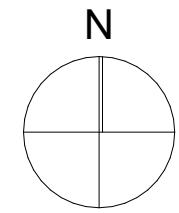

REPERAGE FINITIONS


— Faïence 15x15 toute hauteur

— Peinture blanche


— Peinture beige foncé

— Peinture verte

— Impact accoustic Palladio

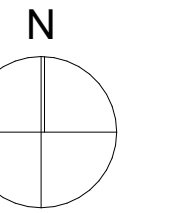

	Sol textile
	Carrelage
	Sol souple type linoléum T1
	Sol souple type linoléum T2
	Résine
	Reprise ponctuelle suite à démolition

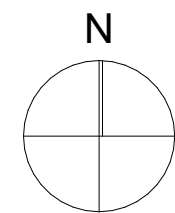

REPERAGE FAUX-PLAFOND



faux-plafond acoustique 60x60cm




faux-plafond fixe acoustique perforé



faux-plafond fixe





Dalle brute, reprise peinture

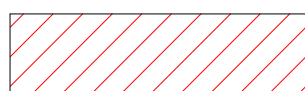


Reprise ponctuelle : suite à démolition et création cloison neuve jusqu'à sous-face dalle




DALLE BRUTE AVEC ELEMENTS TECHNIQUES PEINTS DANS LA COULEUR DU PLAFOND

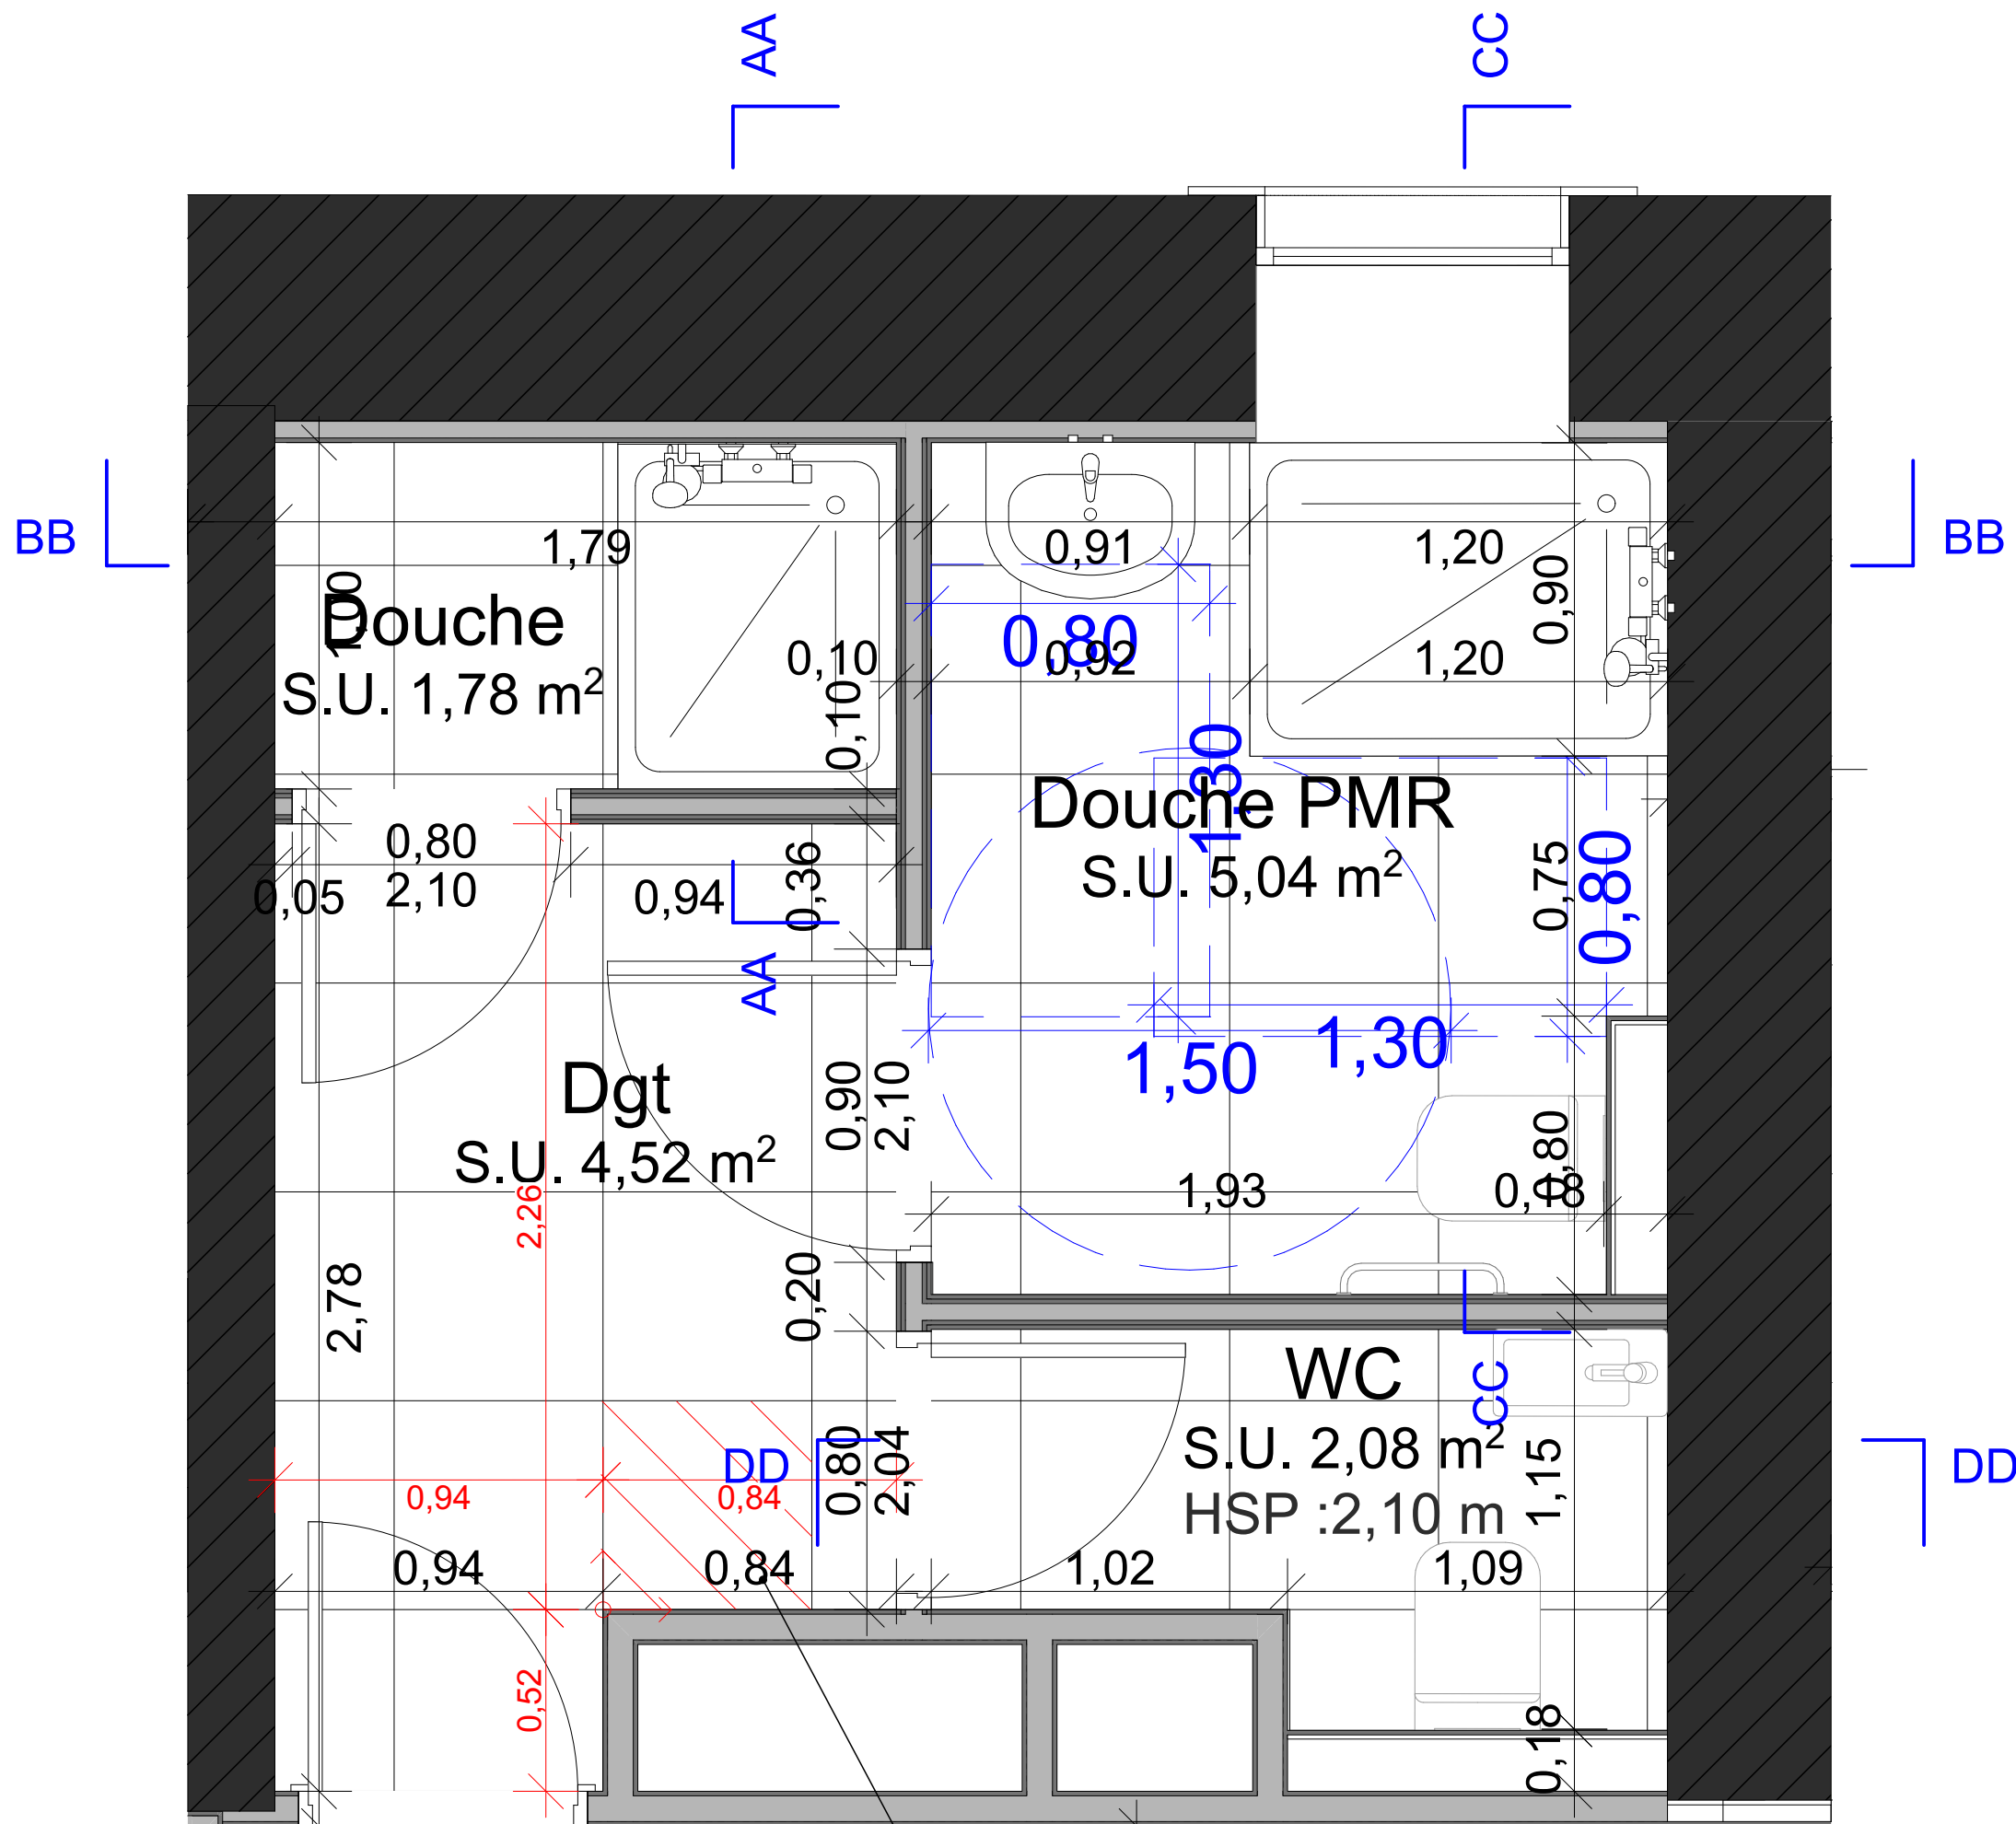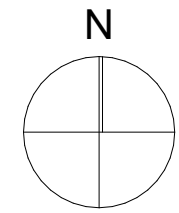


Carreau plein de départ

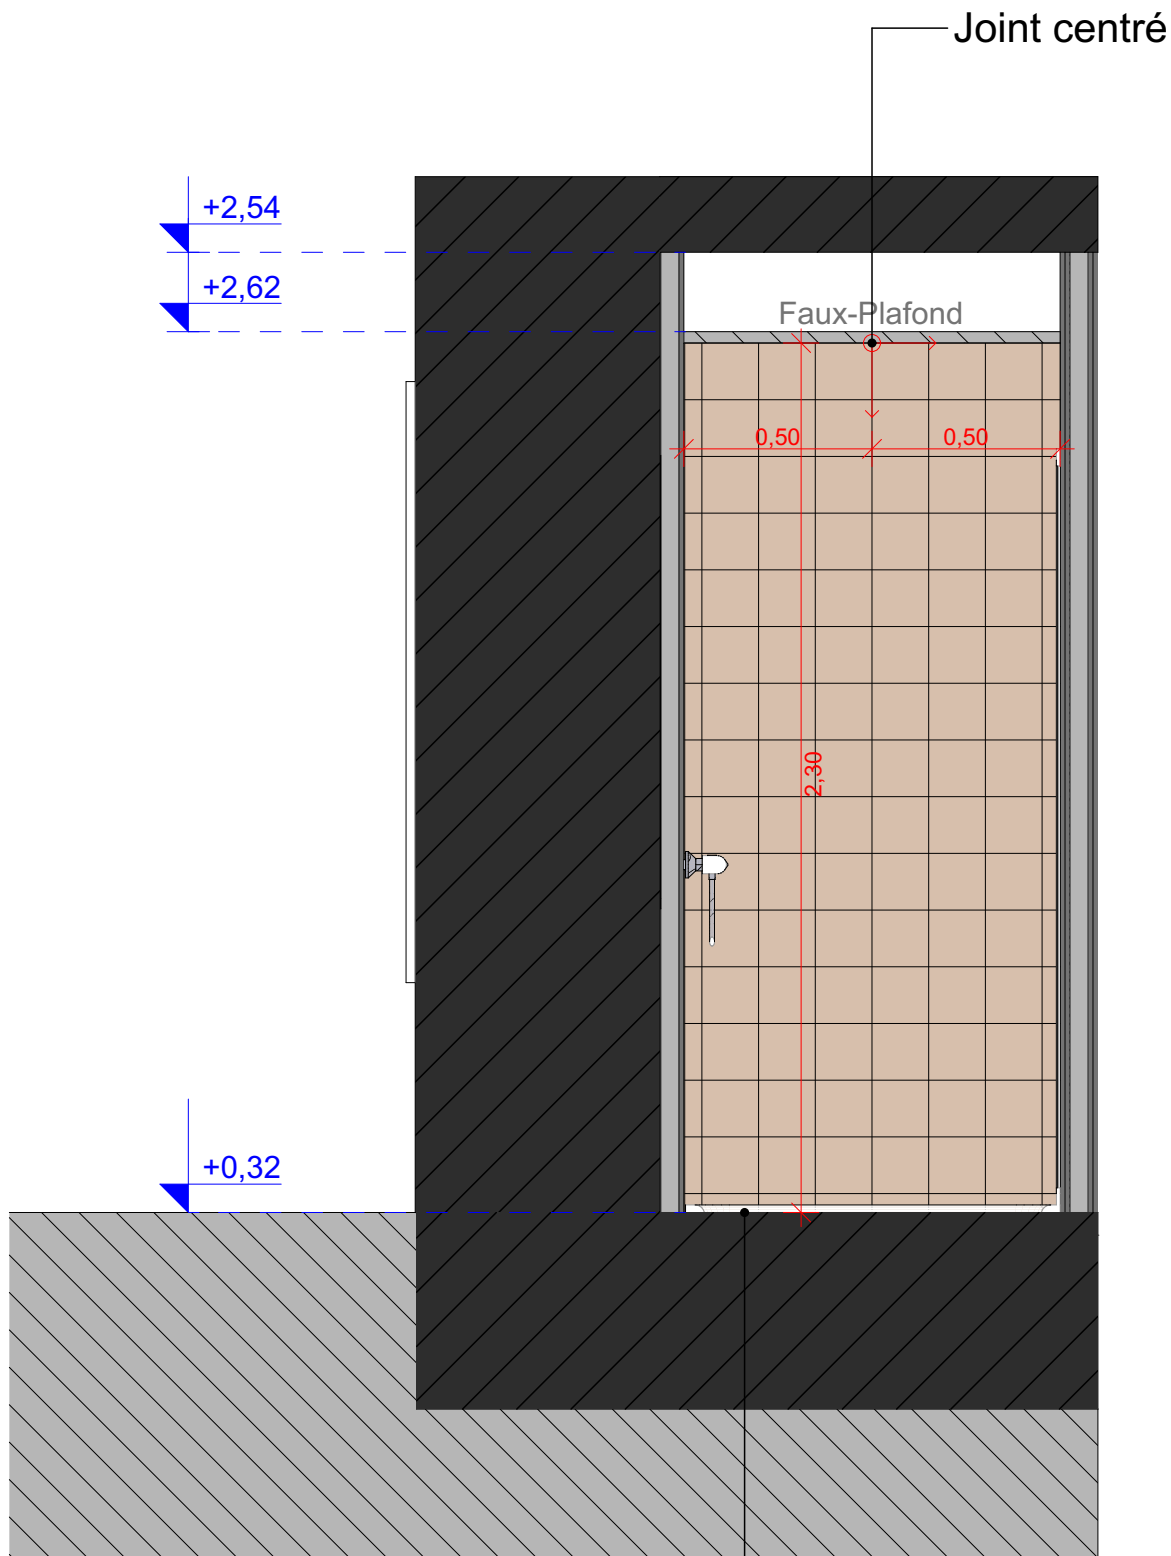


ELEVATION AA

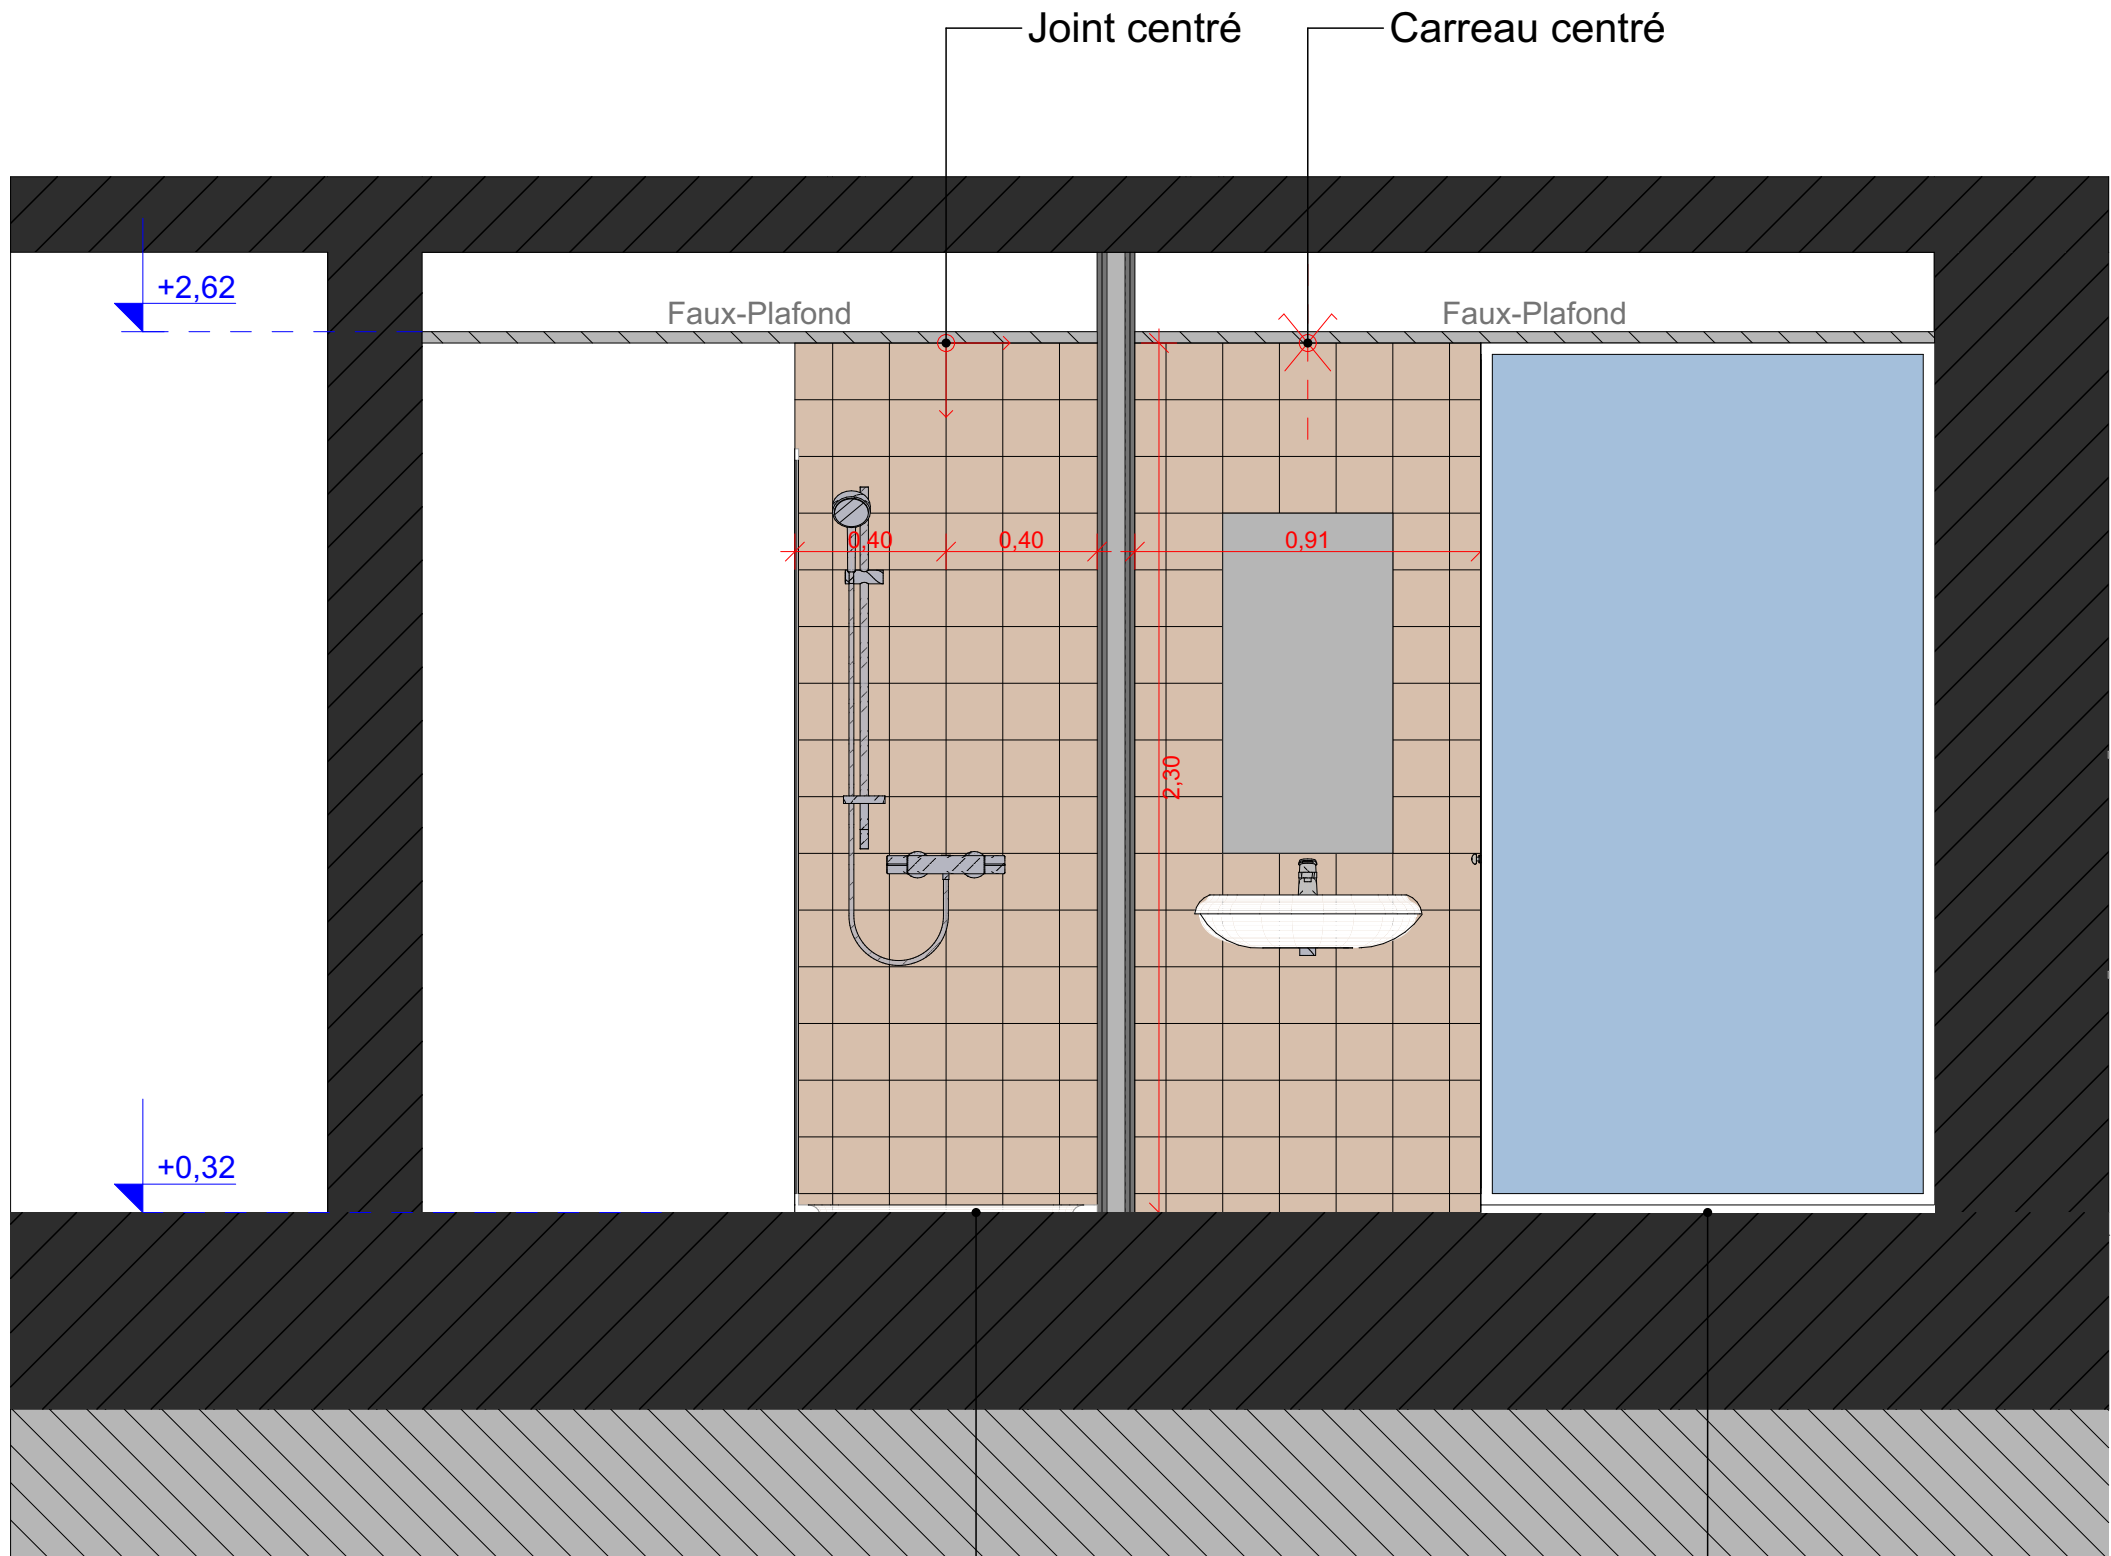


ELEVATION BB

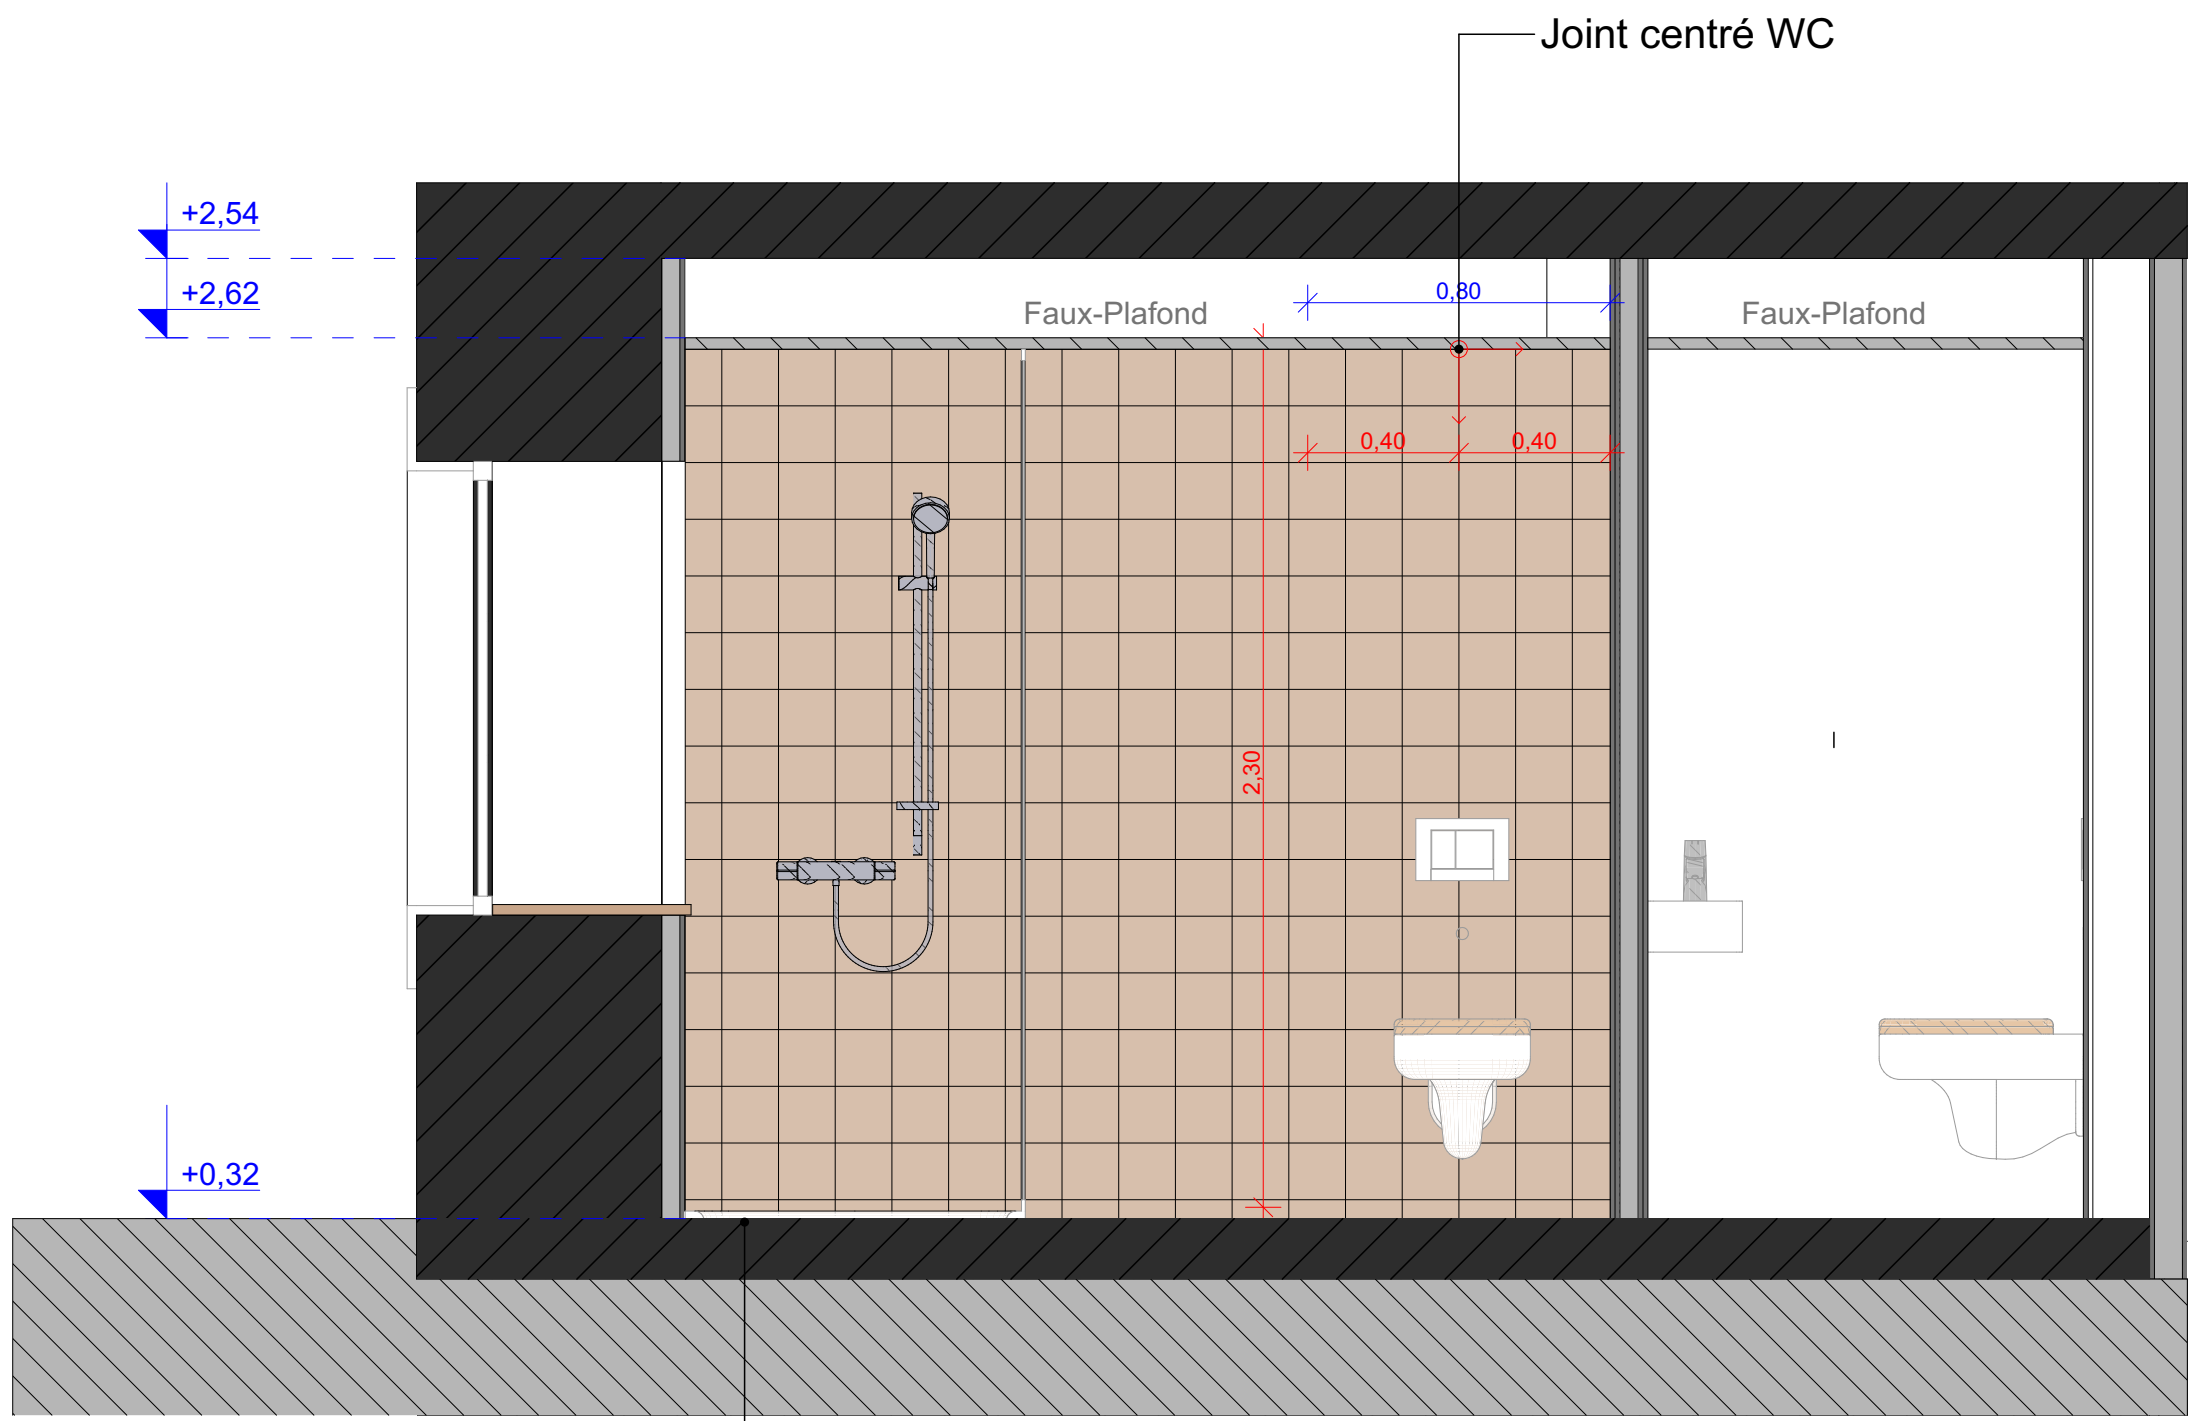


ELEVATION CC

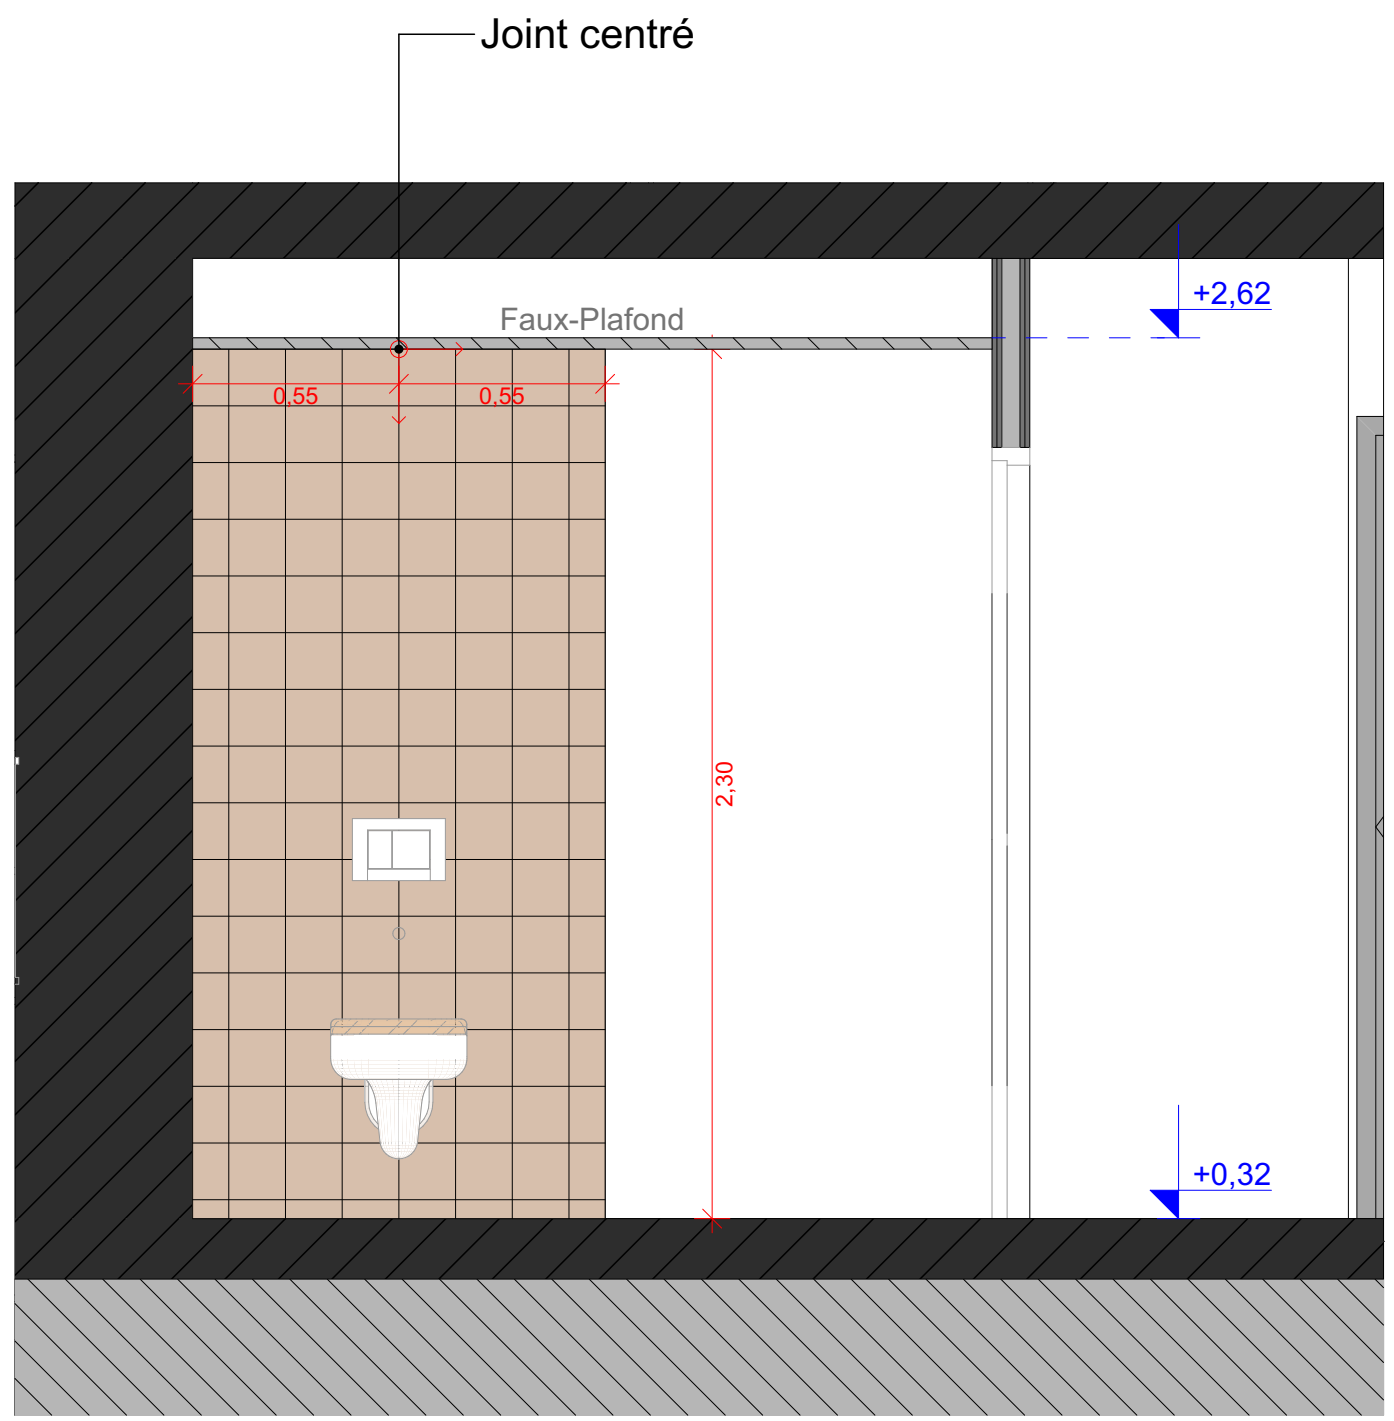

ELEVATION DD

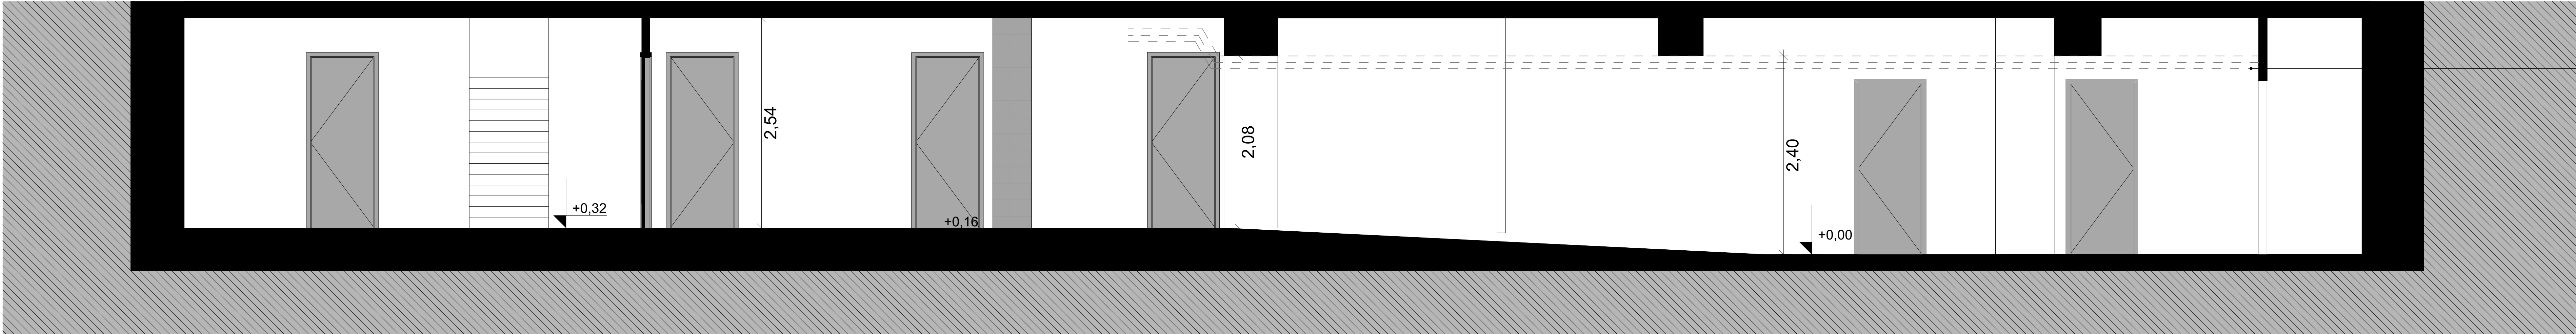


COUPE CC EXISTANT

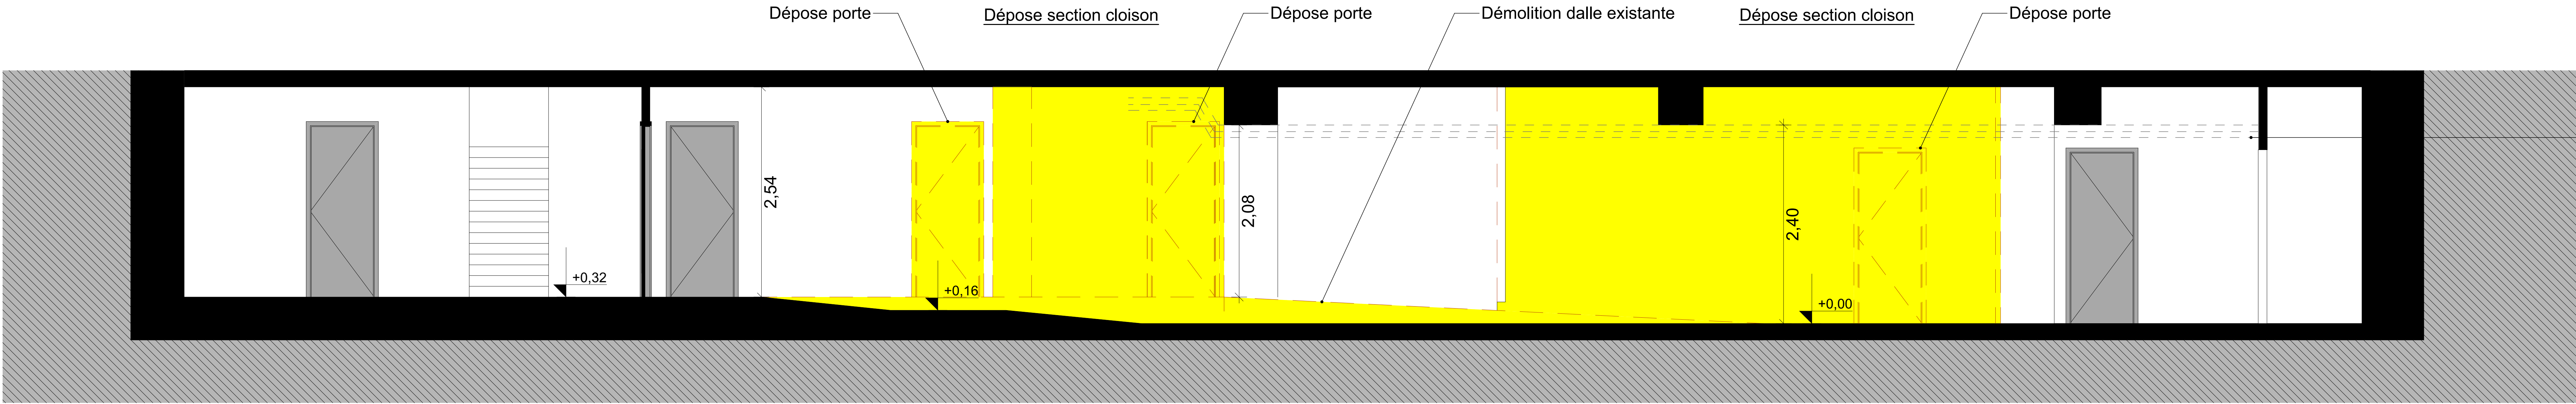


COUPE CC DEMOLITION

----- : Eléments démolis

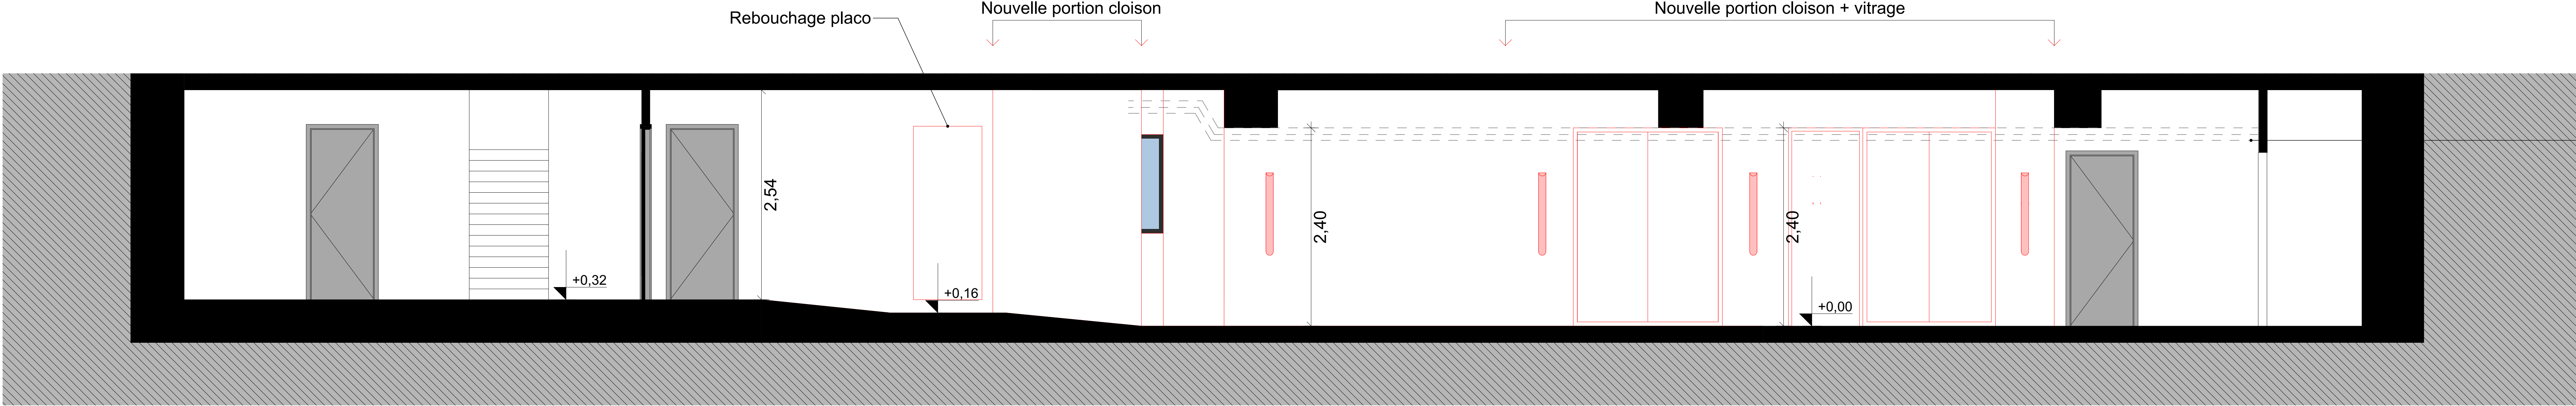


COUPE CC CONSTRUCTION

----- : Nouveaux éléments

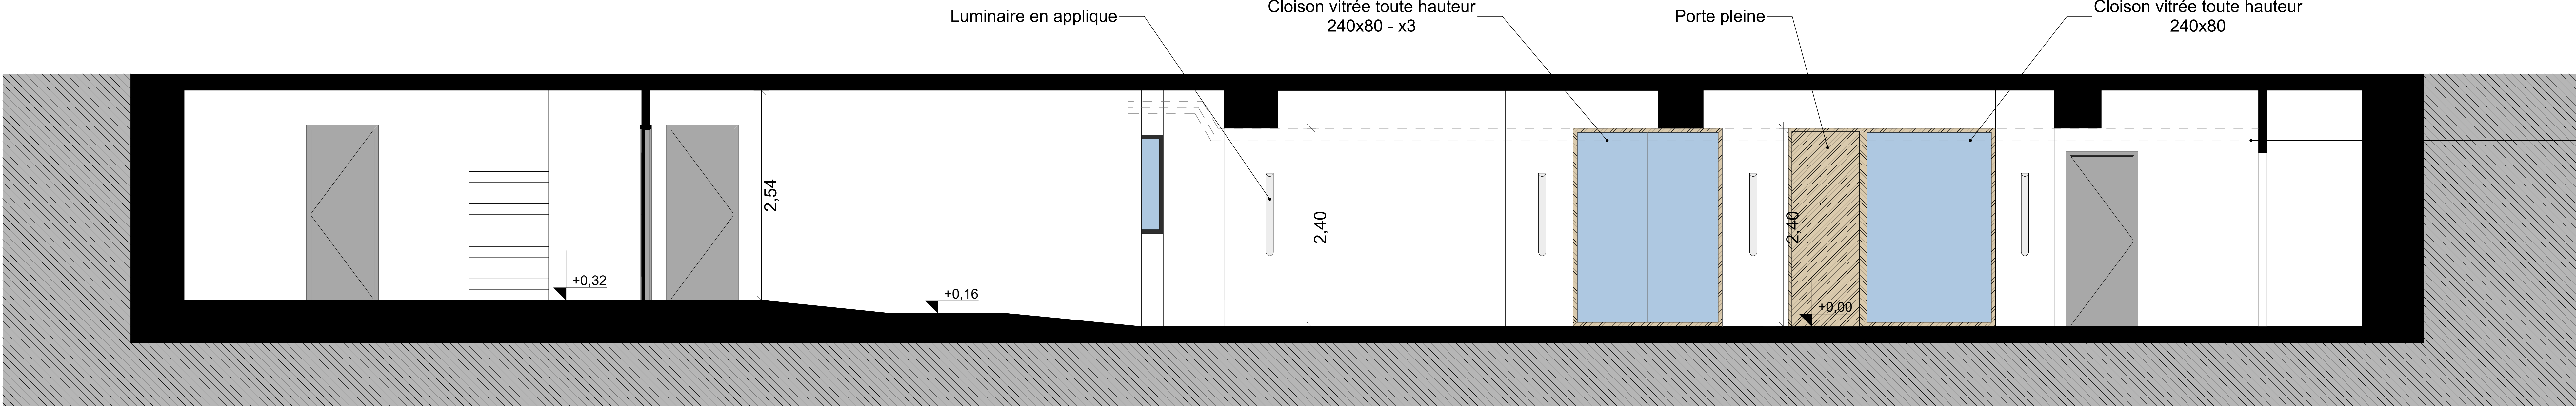

COUPE CC PROJET

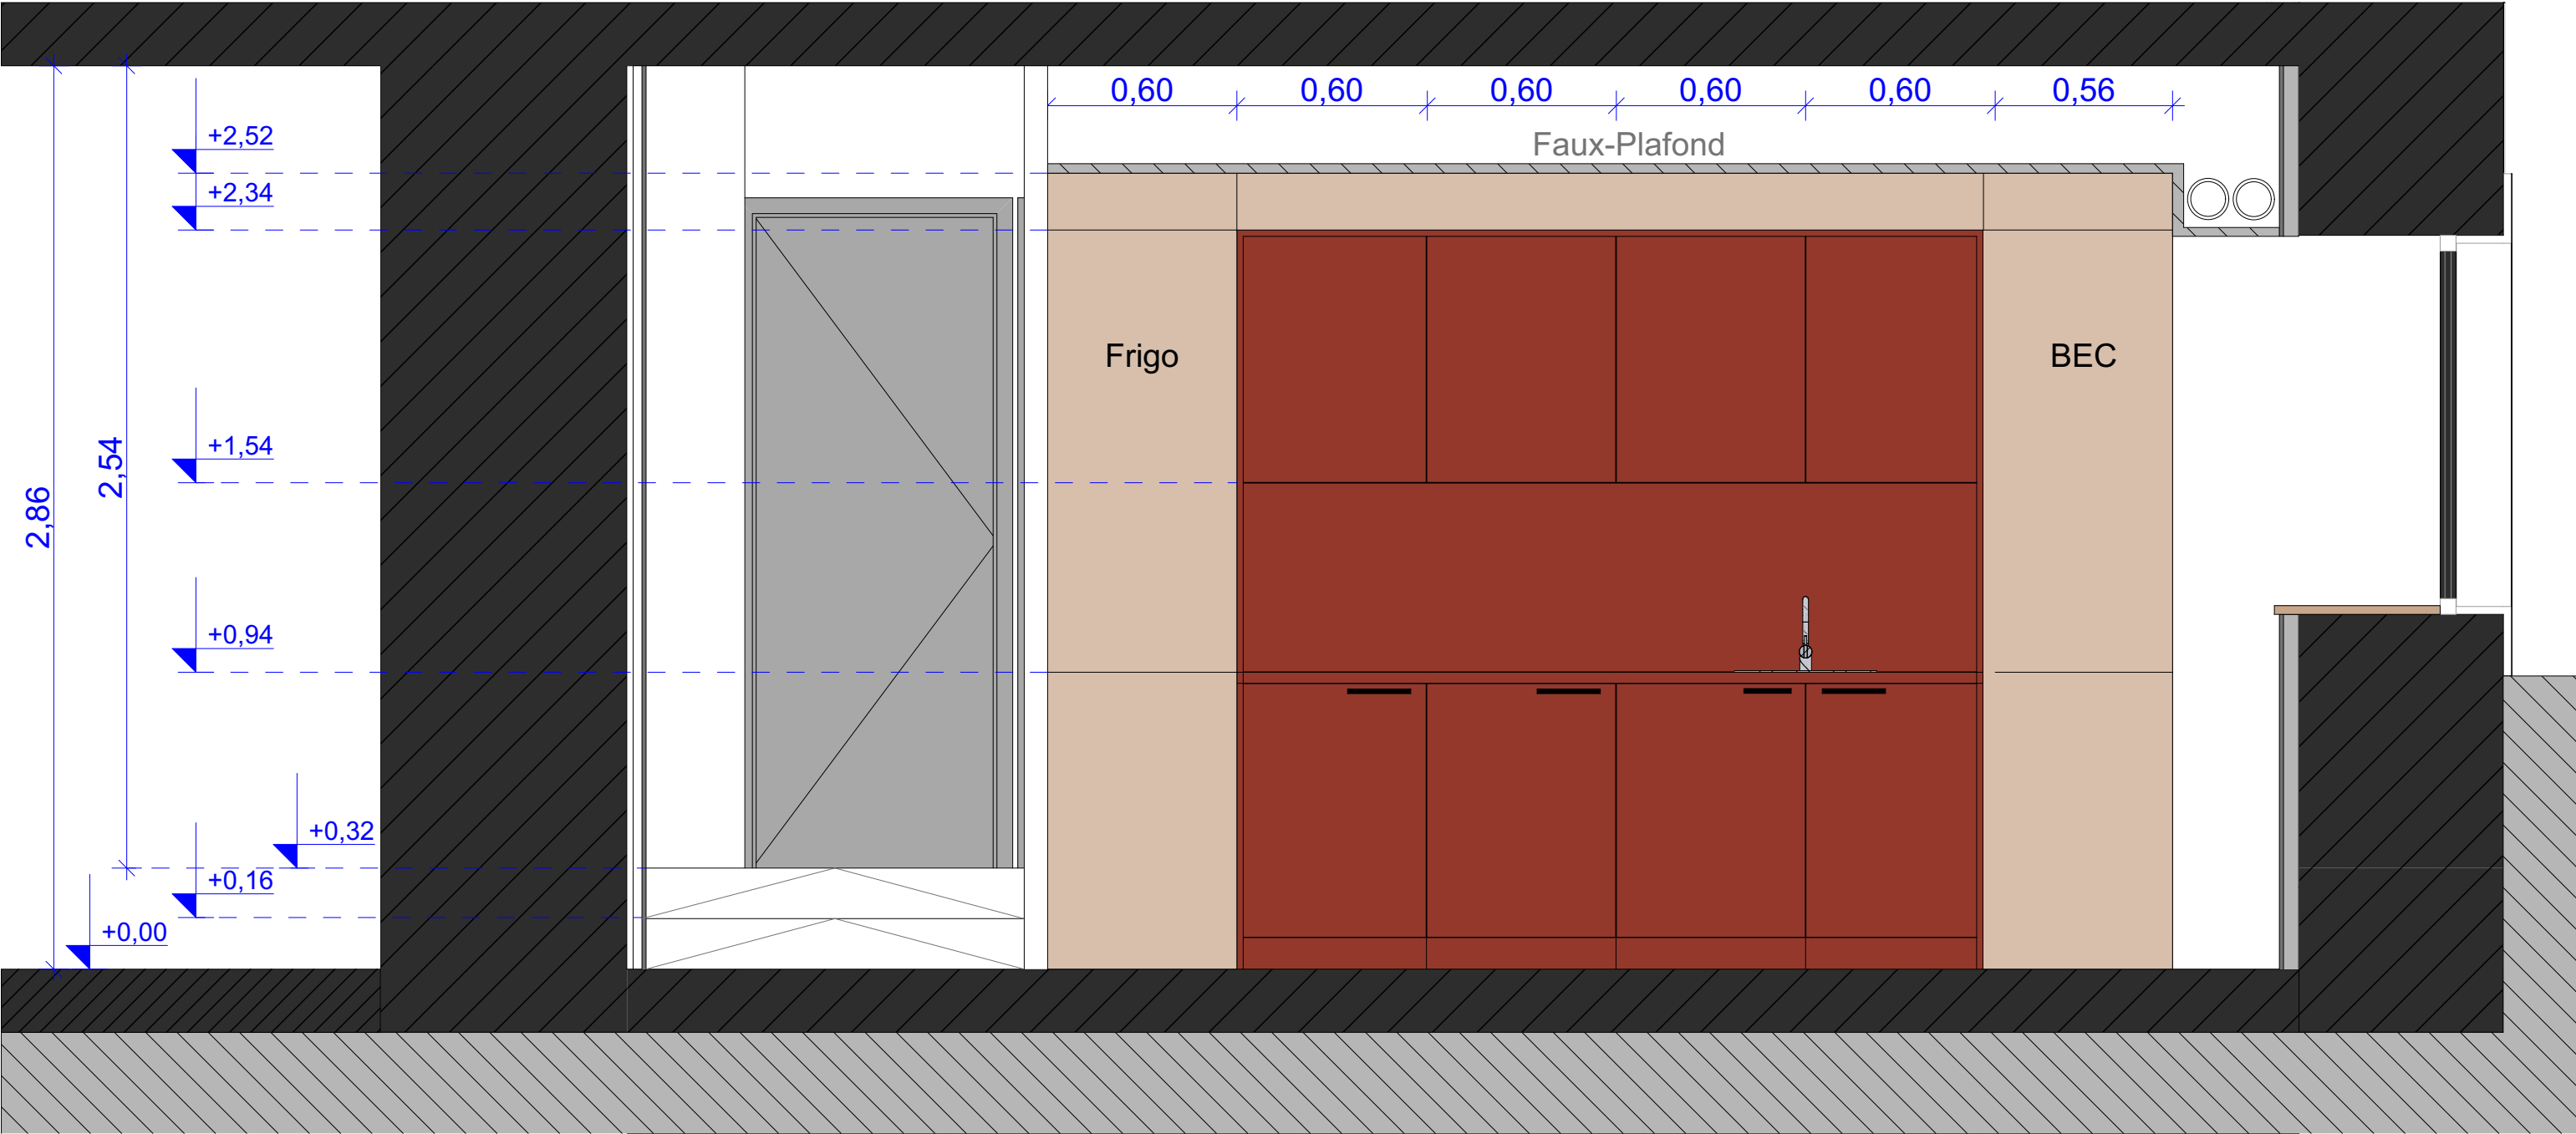


COUPE BB PROJET

ame architecture
39 Avenue Pierre 1er de Serbie
75008 Paris
T: +33 (0)1 73 79 35 31


Date :
25/06/2026

Indice :
IND D

REVETEMENTS AGENCEMENT


 



A.02 –HABILLAGE STRATIFIE **TEINTE OCRE (MOBILIER CUISINE)**
EGGER –ROUGE OXYDE U335 ST9 ou équivalent

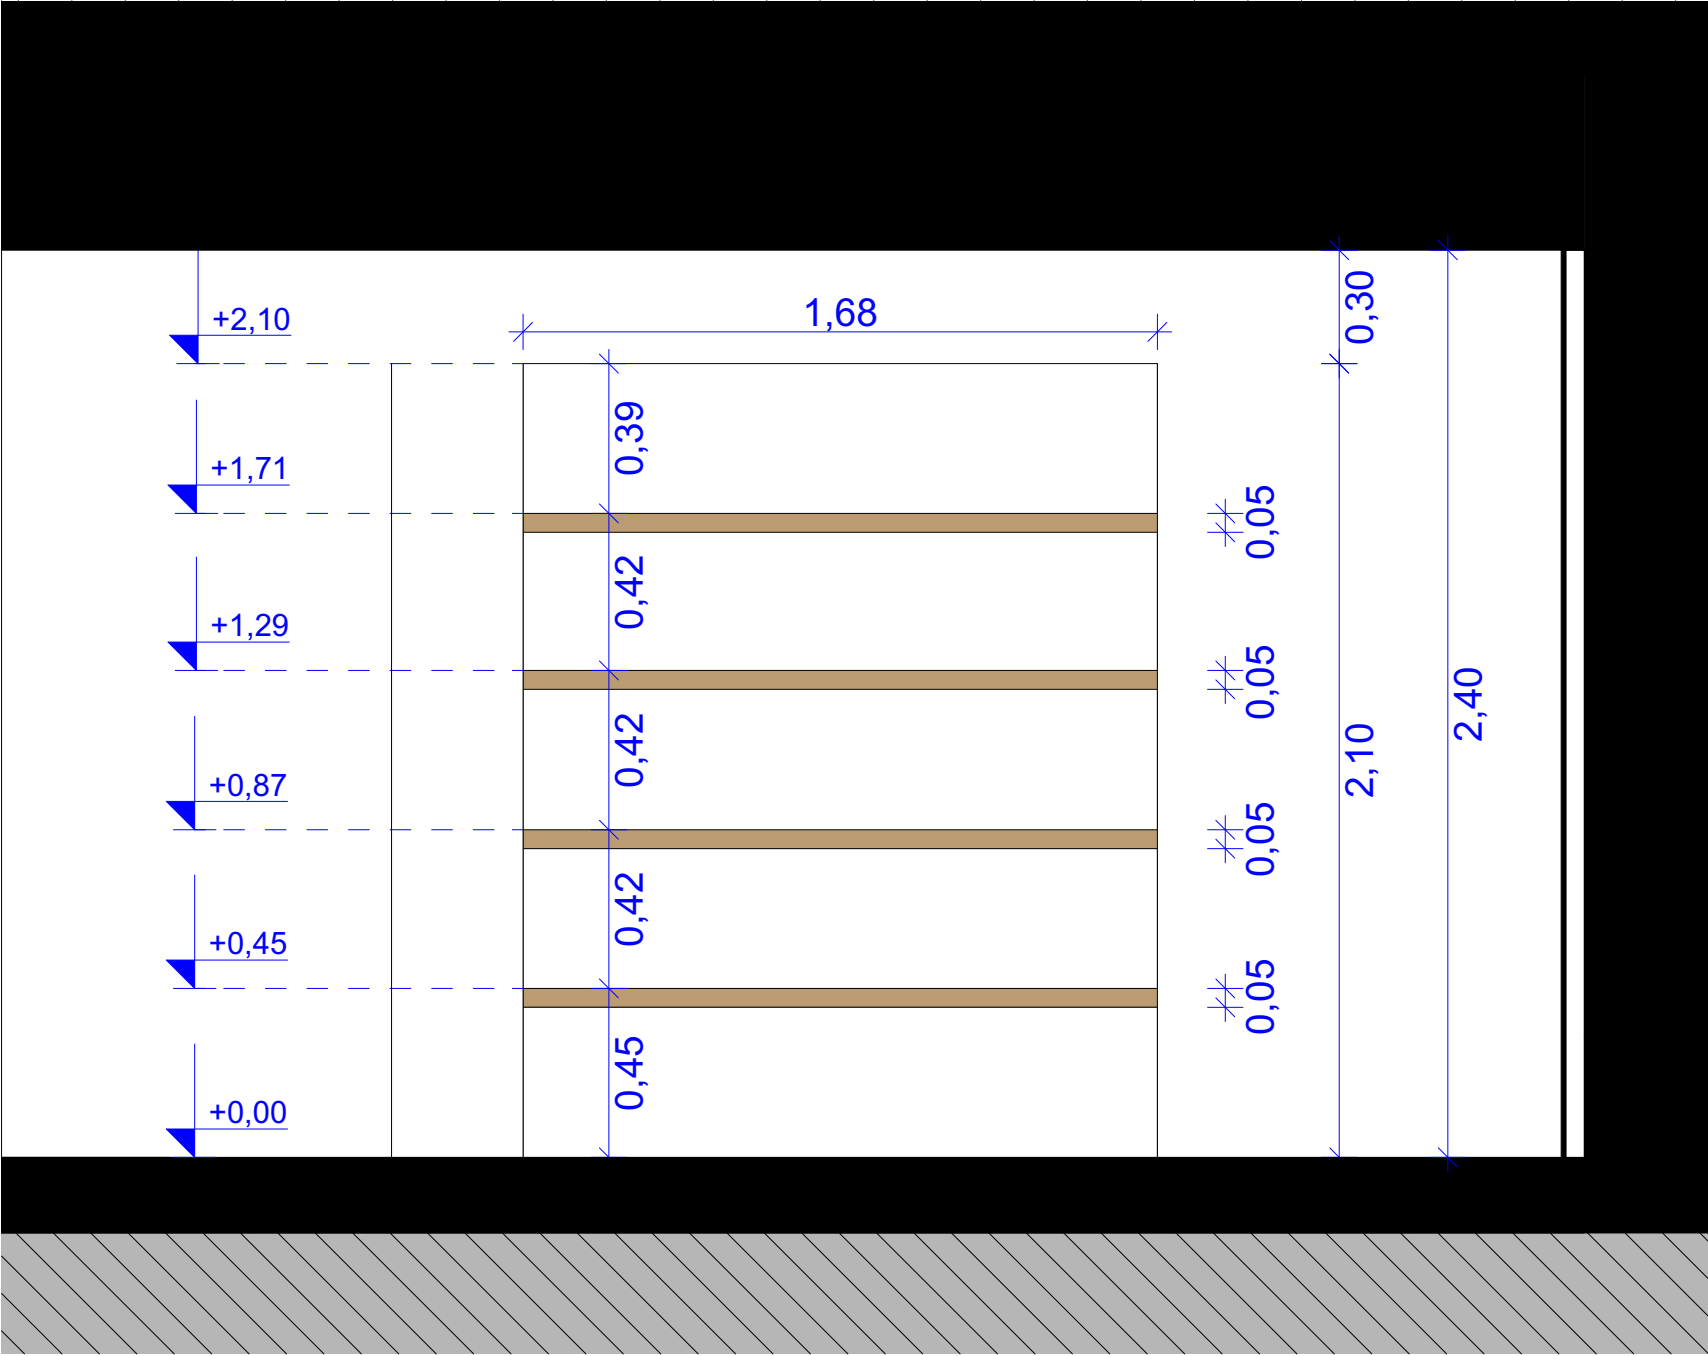




COUPE CC PROJET



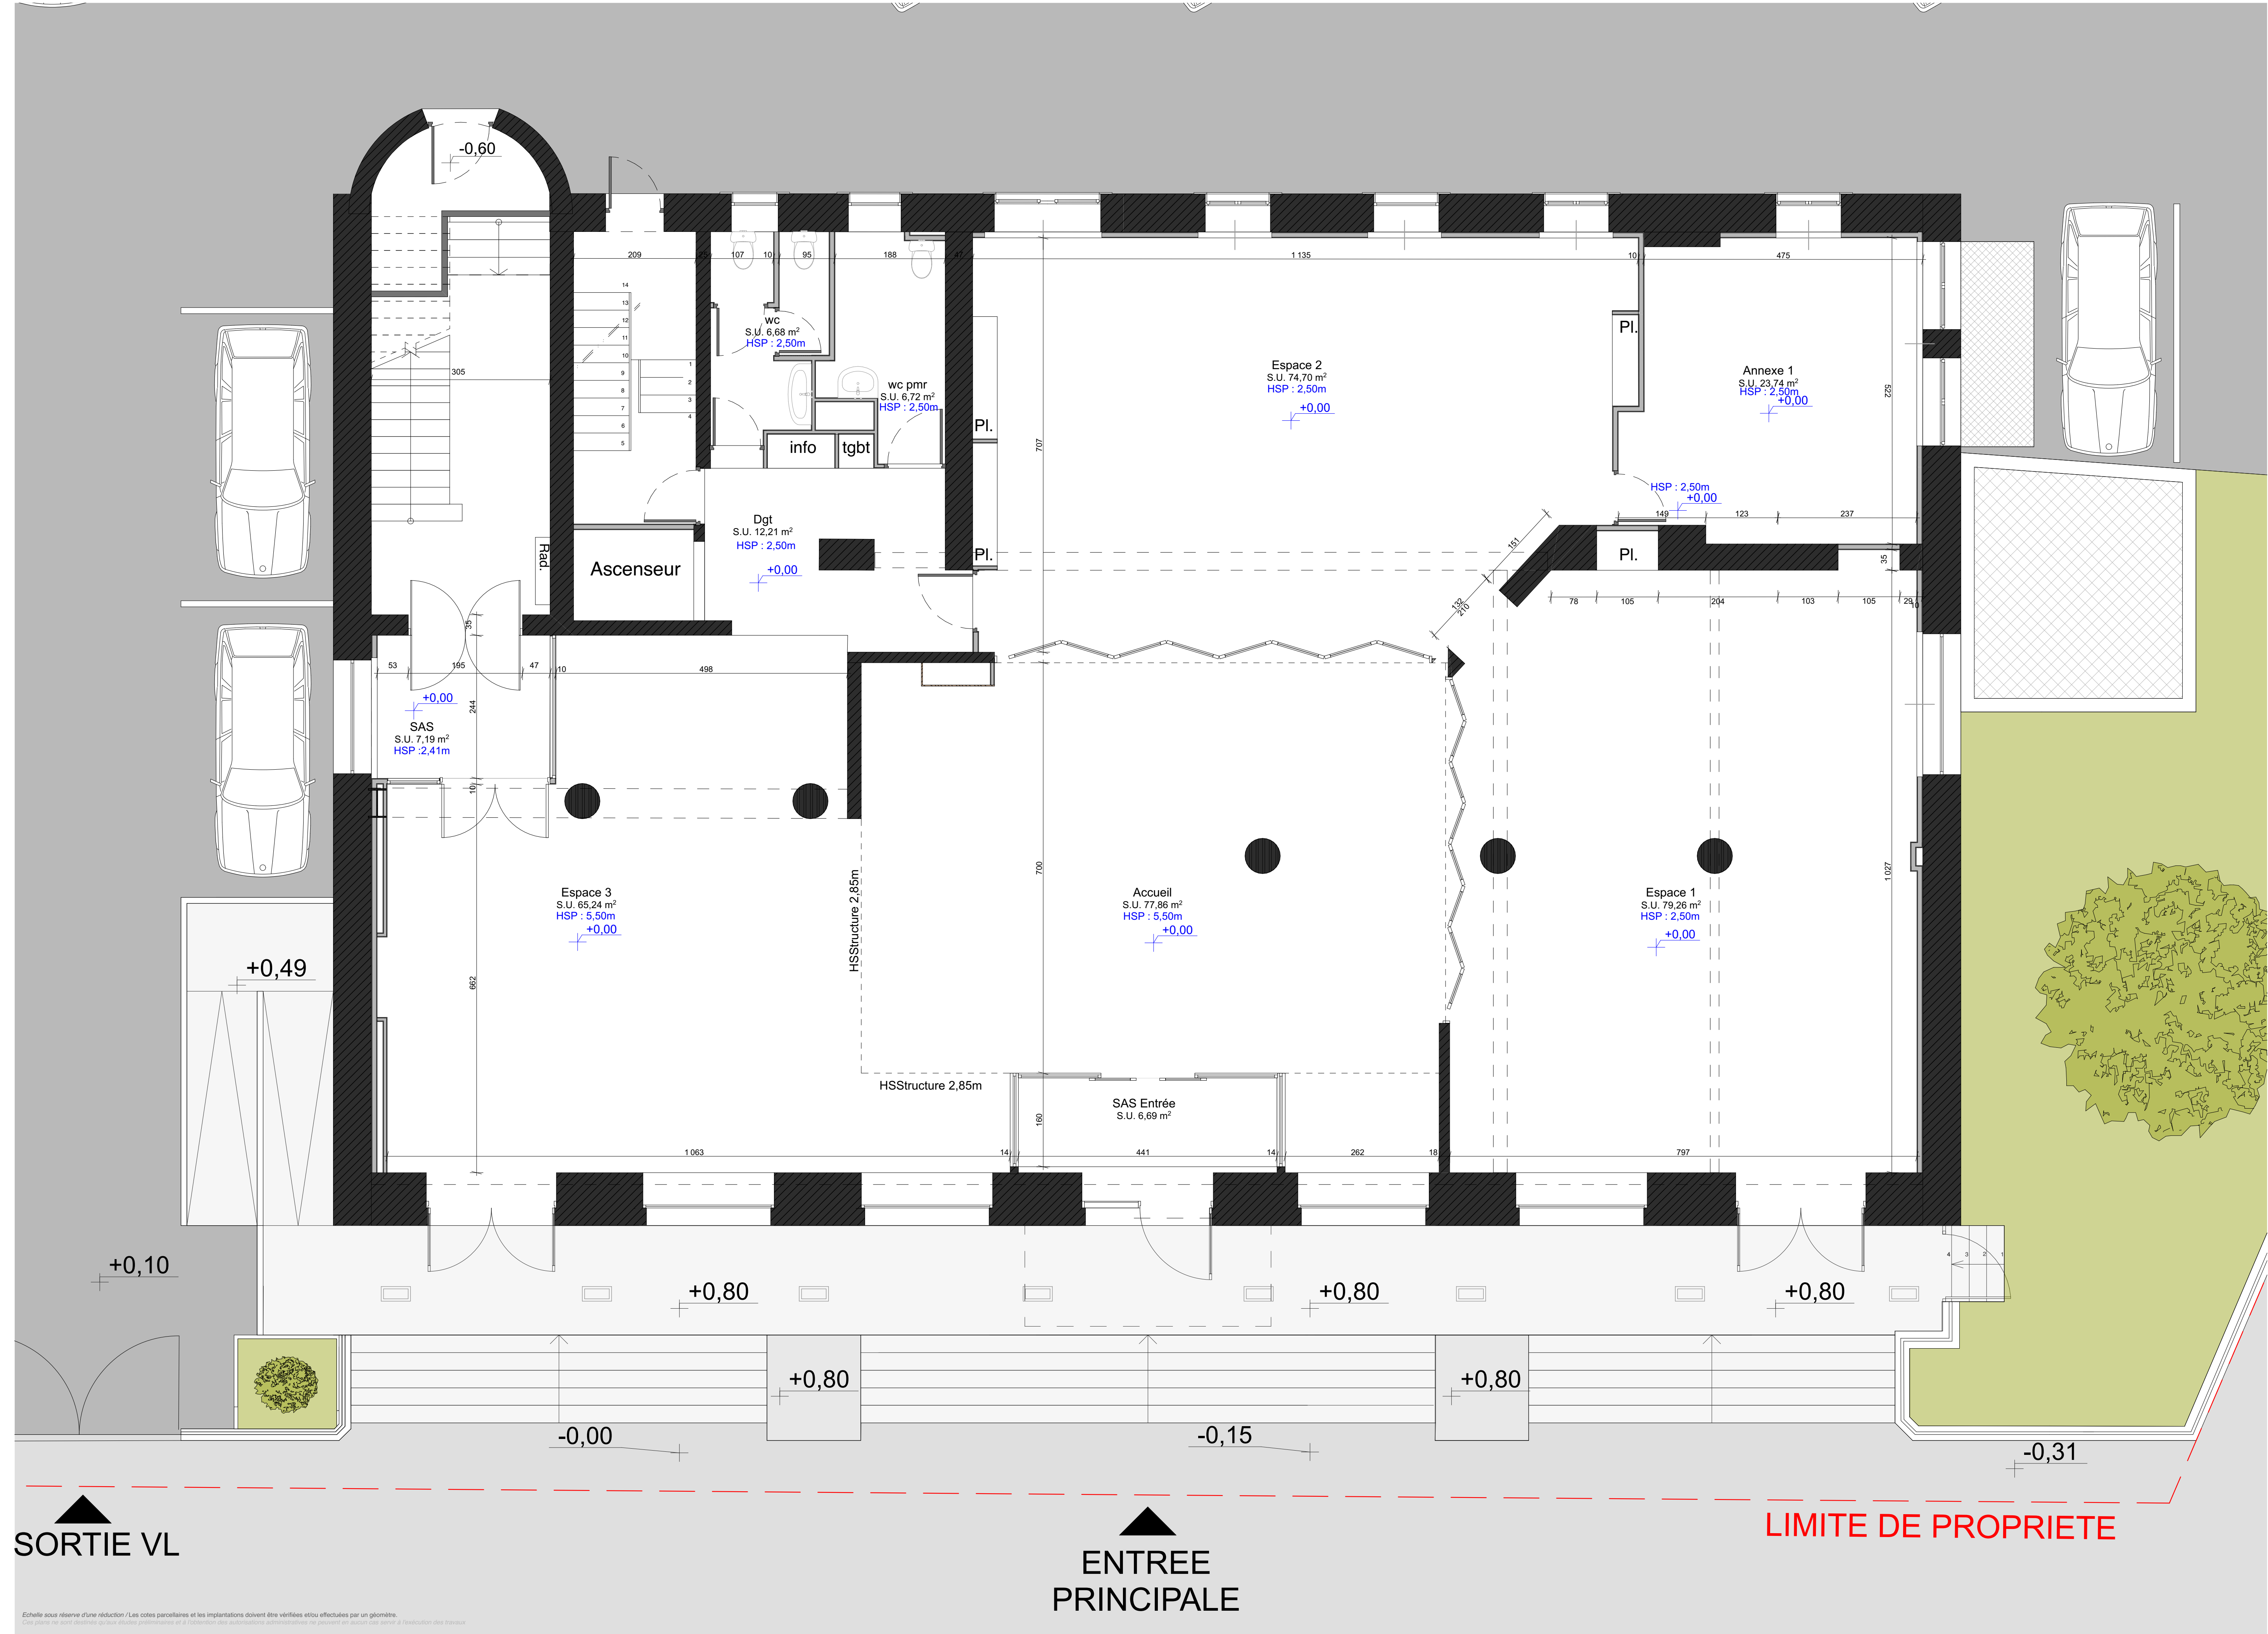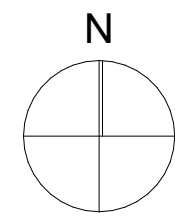

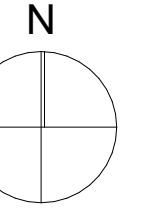



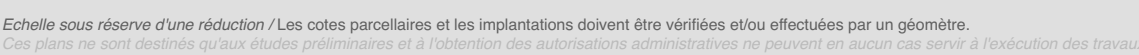


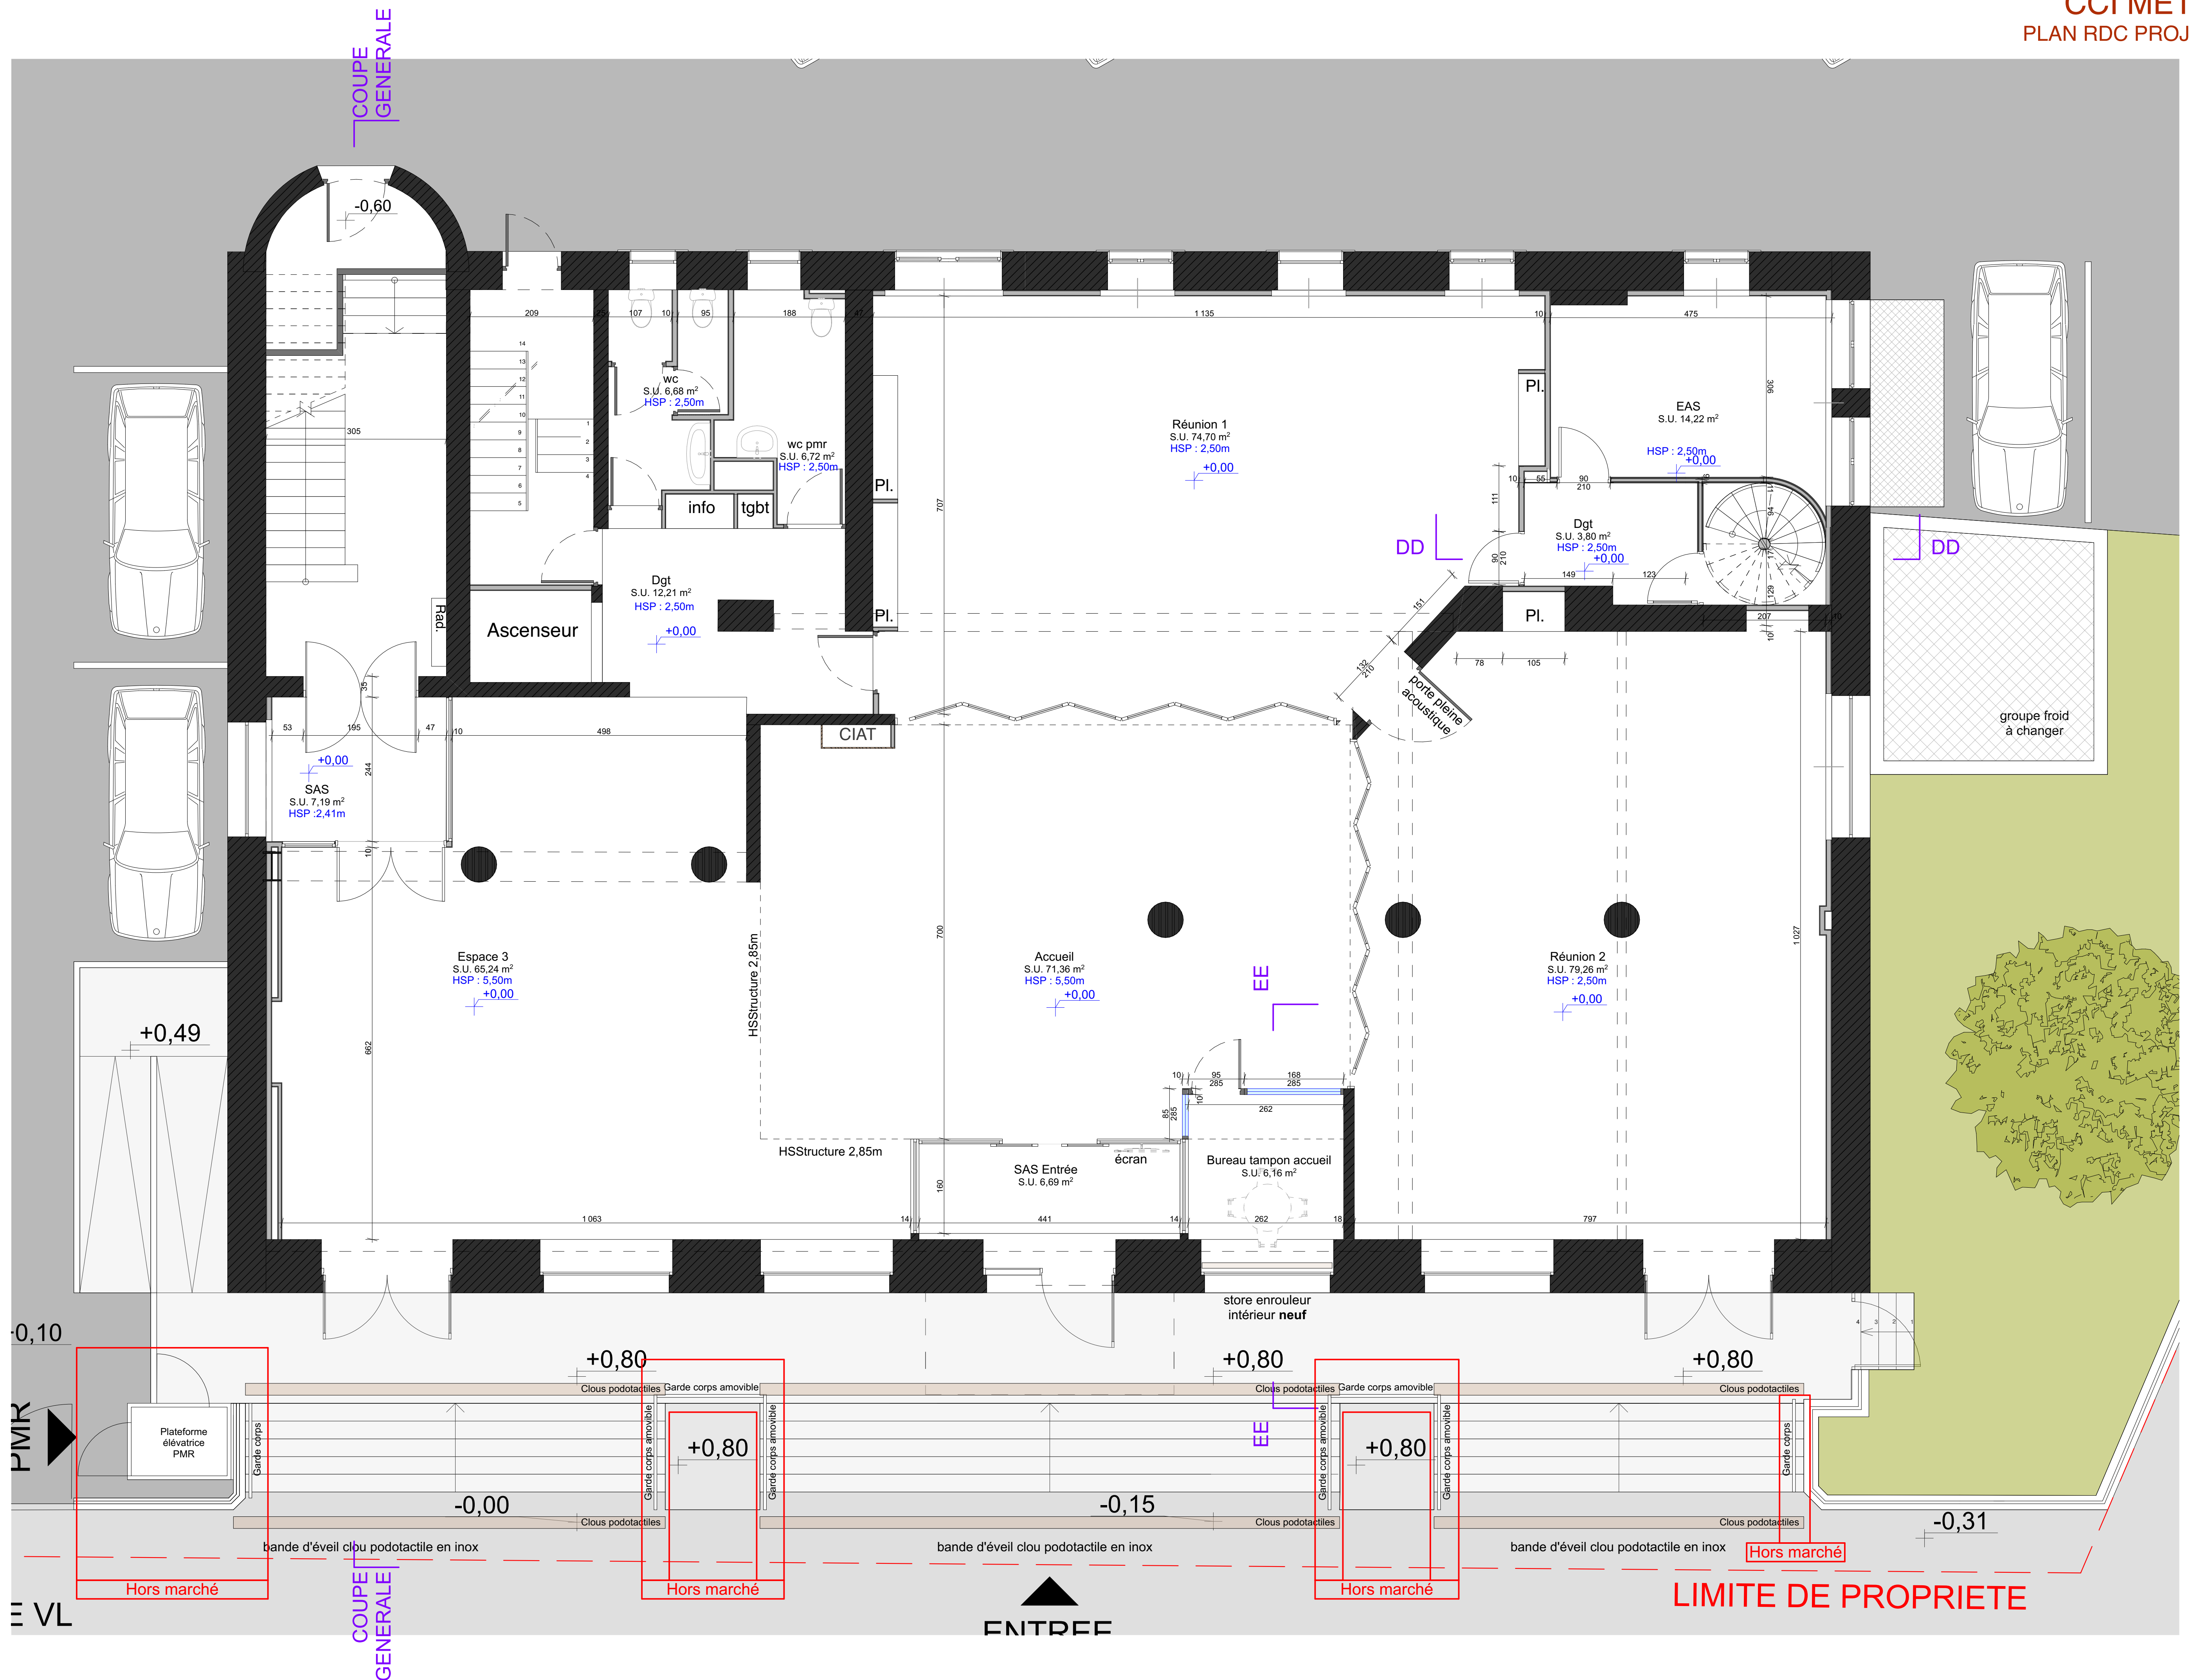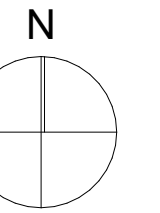


CCI METZ - PRO
PLAN RDC REPERAGE CLOISONS - 1:50^{eme}


ce :
D

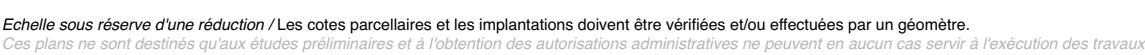

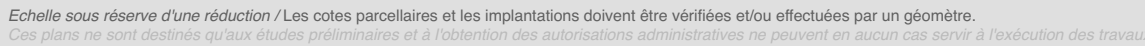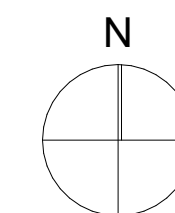

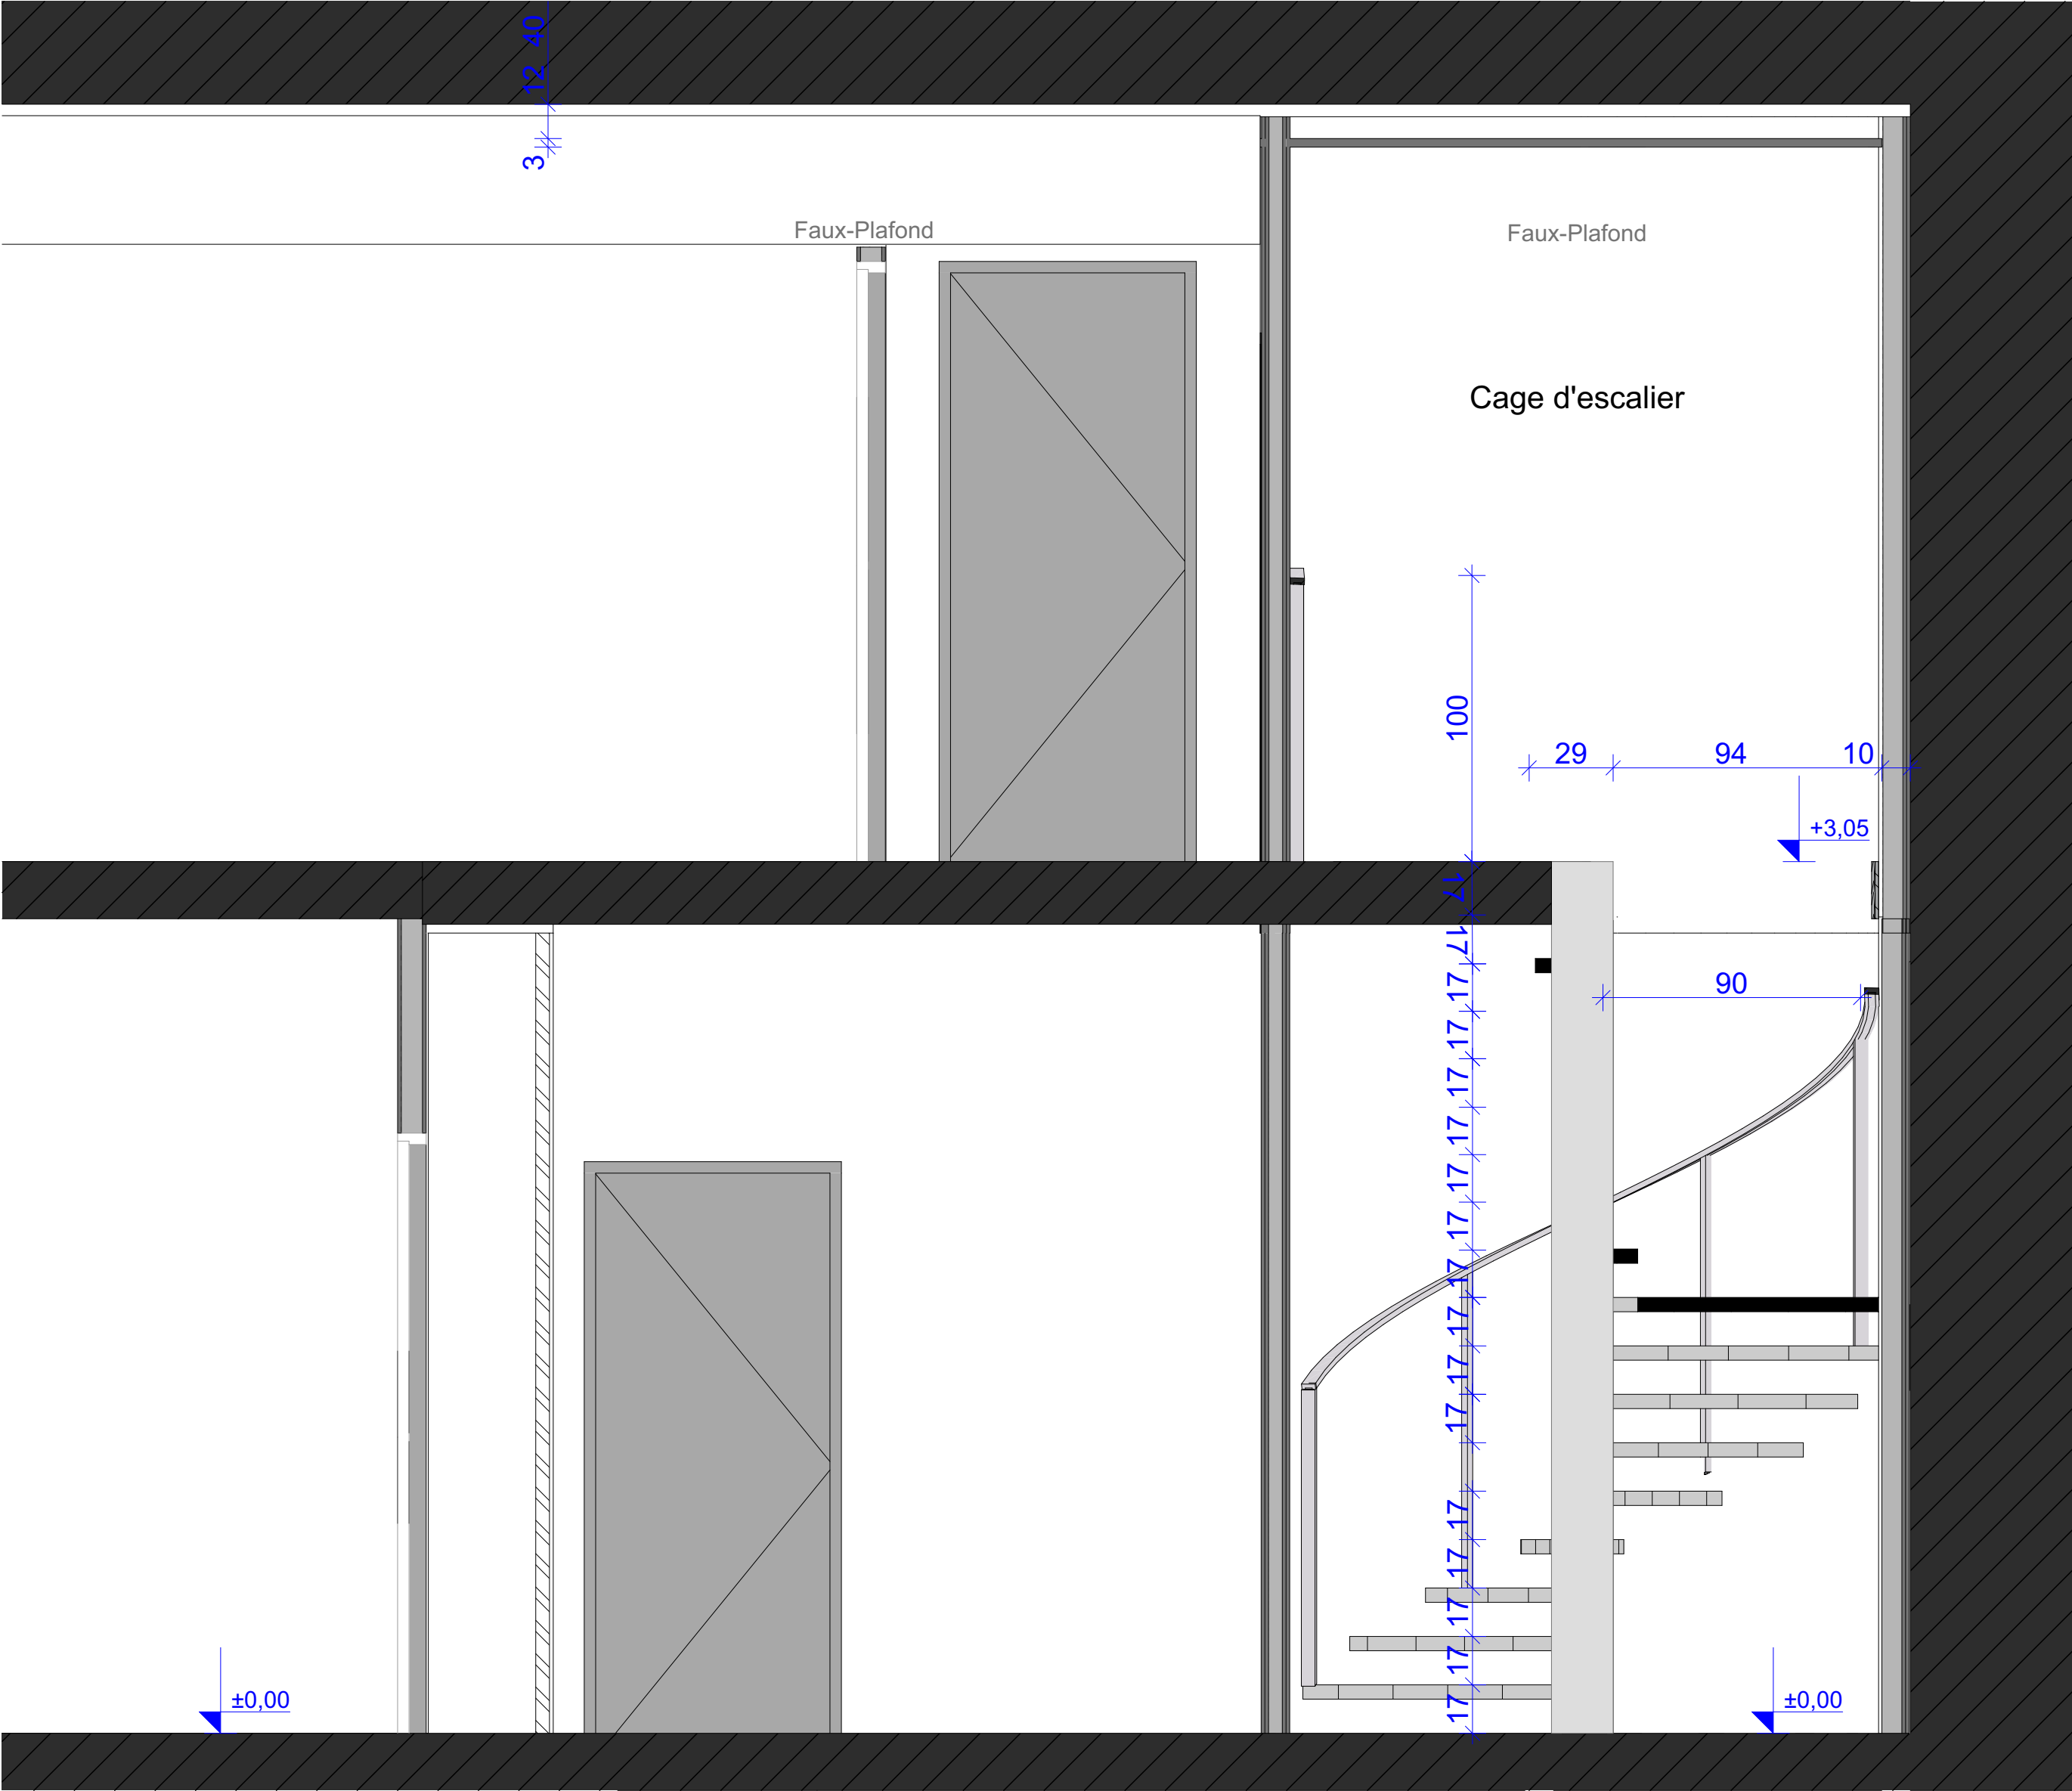

COUPE DD PROJET


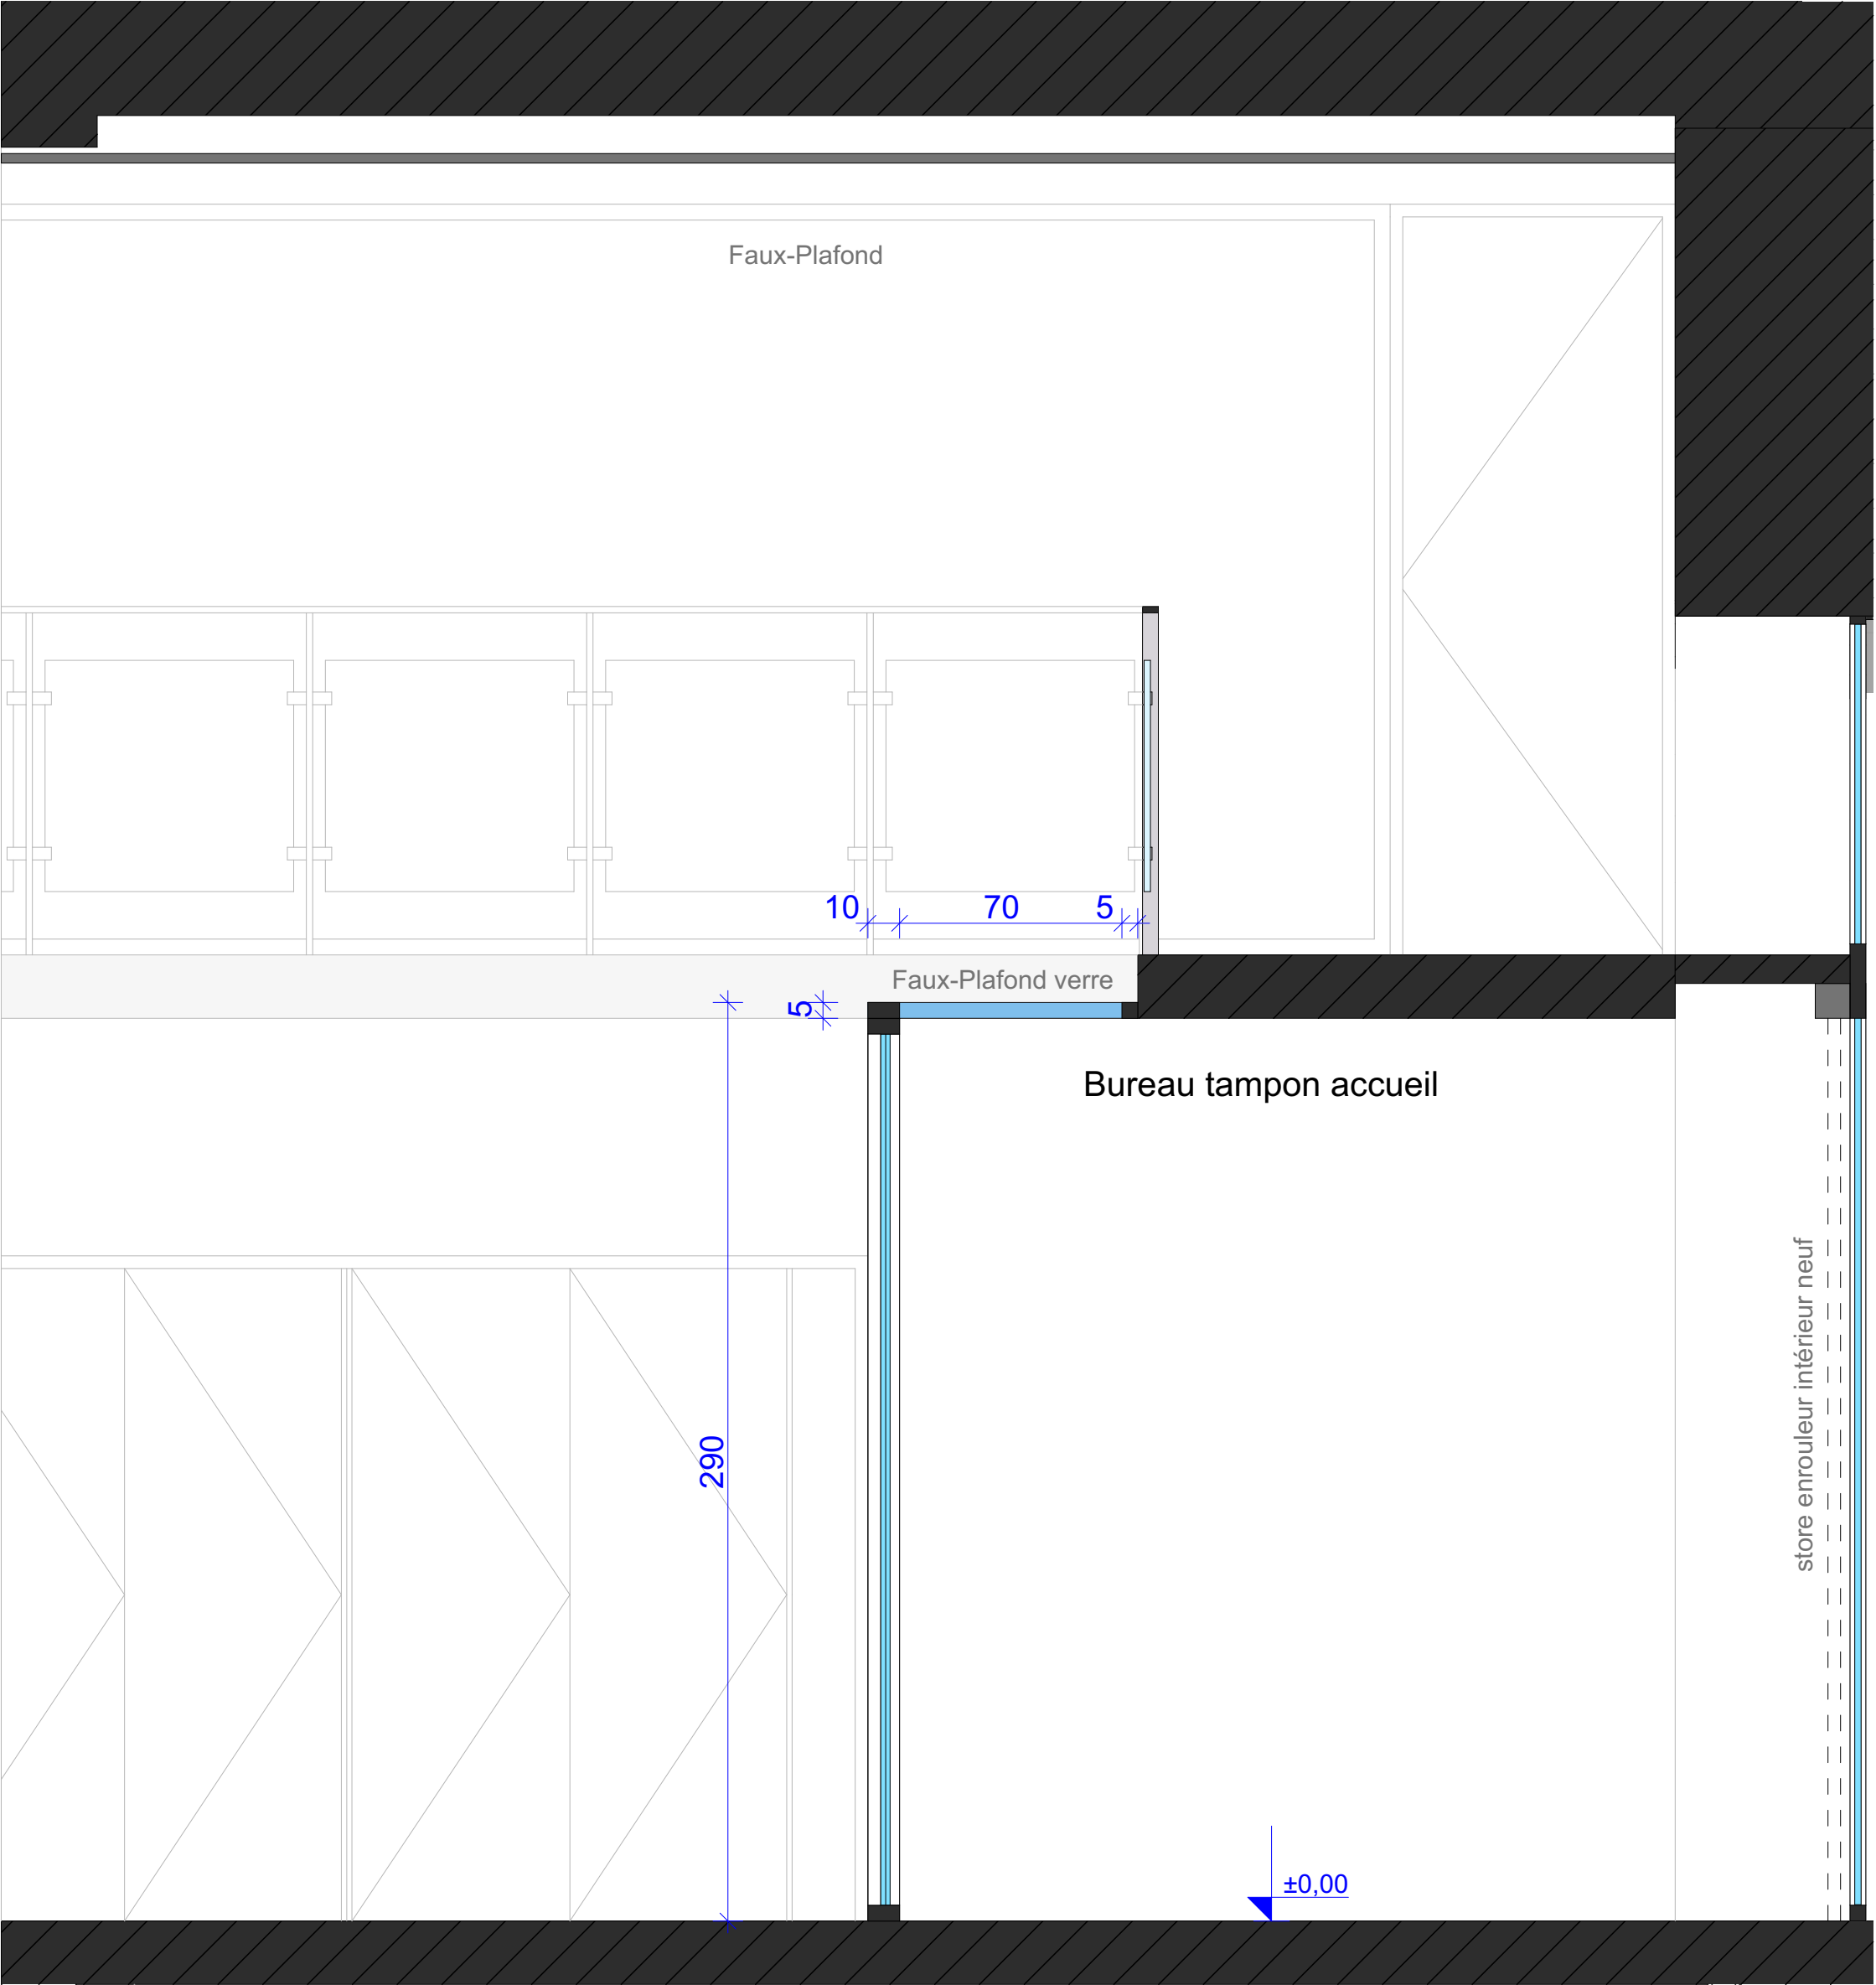


COUPE EE PROJET

CIME architecture
39 Avenue Pierre 1er de Serbie
75008 Paris
T: +33 (0)1 79 79 35 31

Date :
25/06/2026

Indice :
IND D

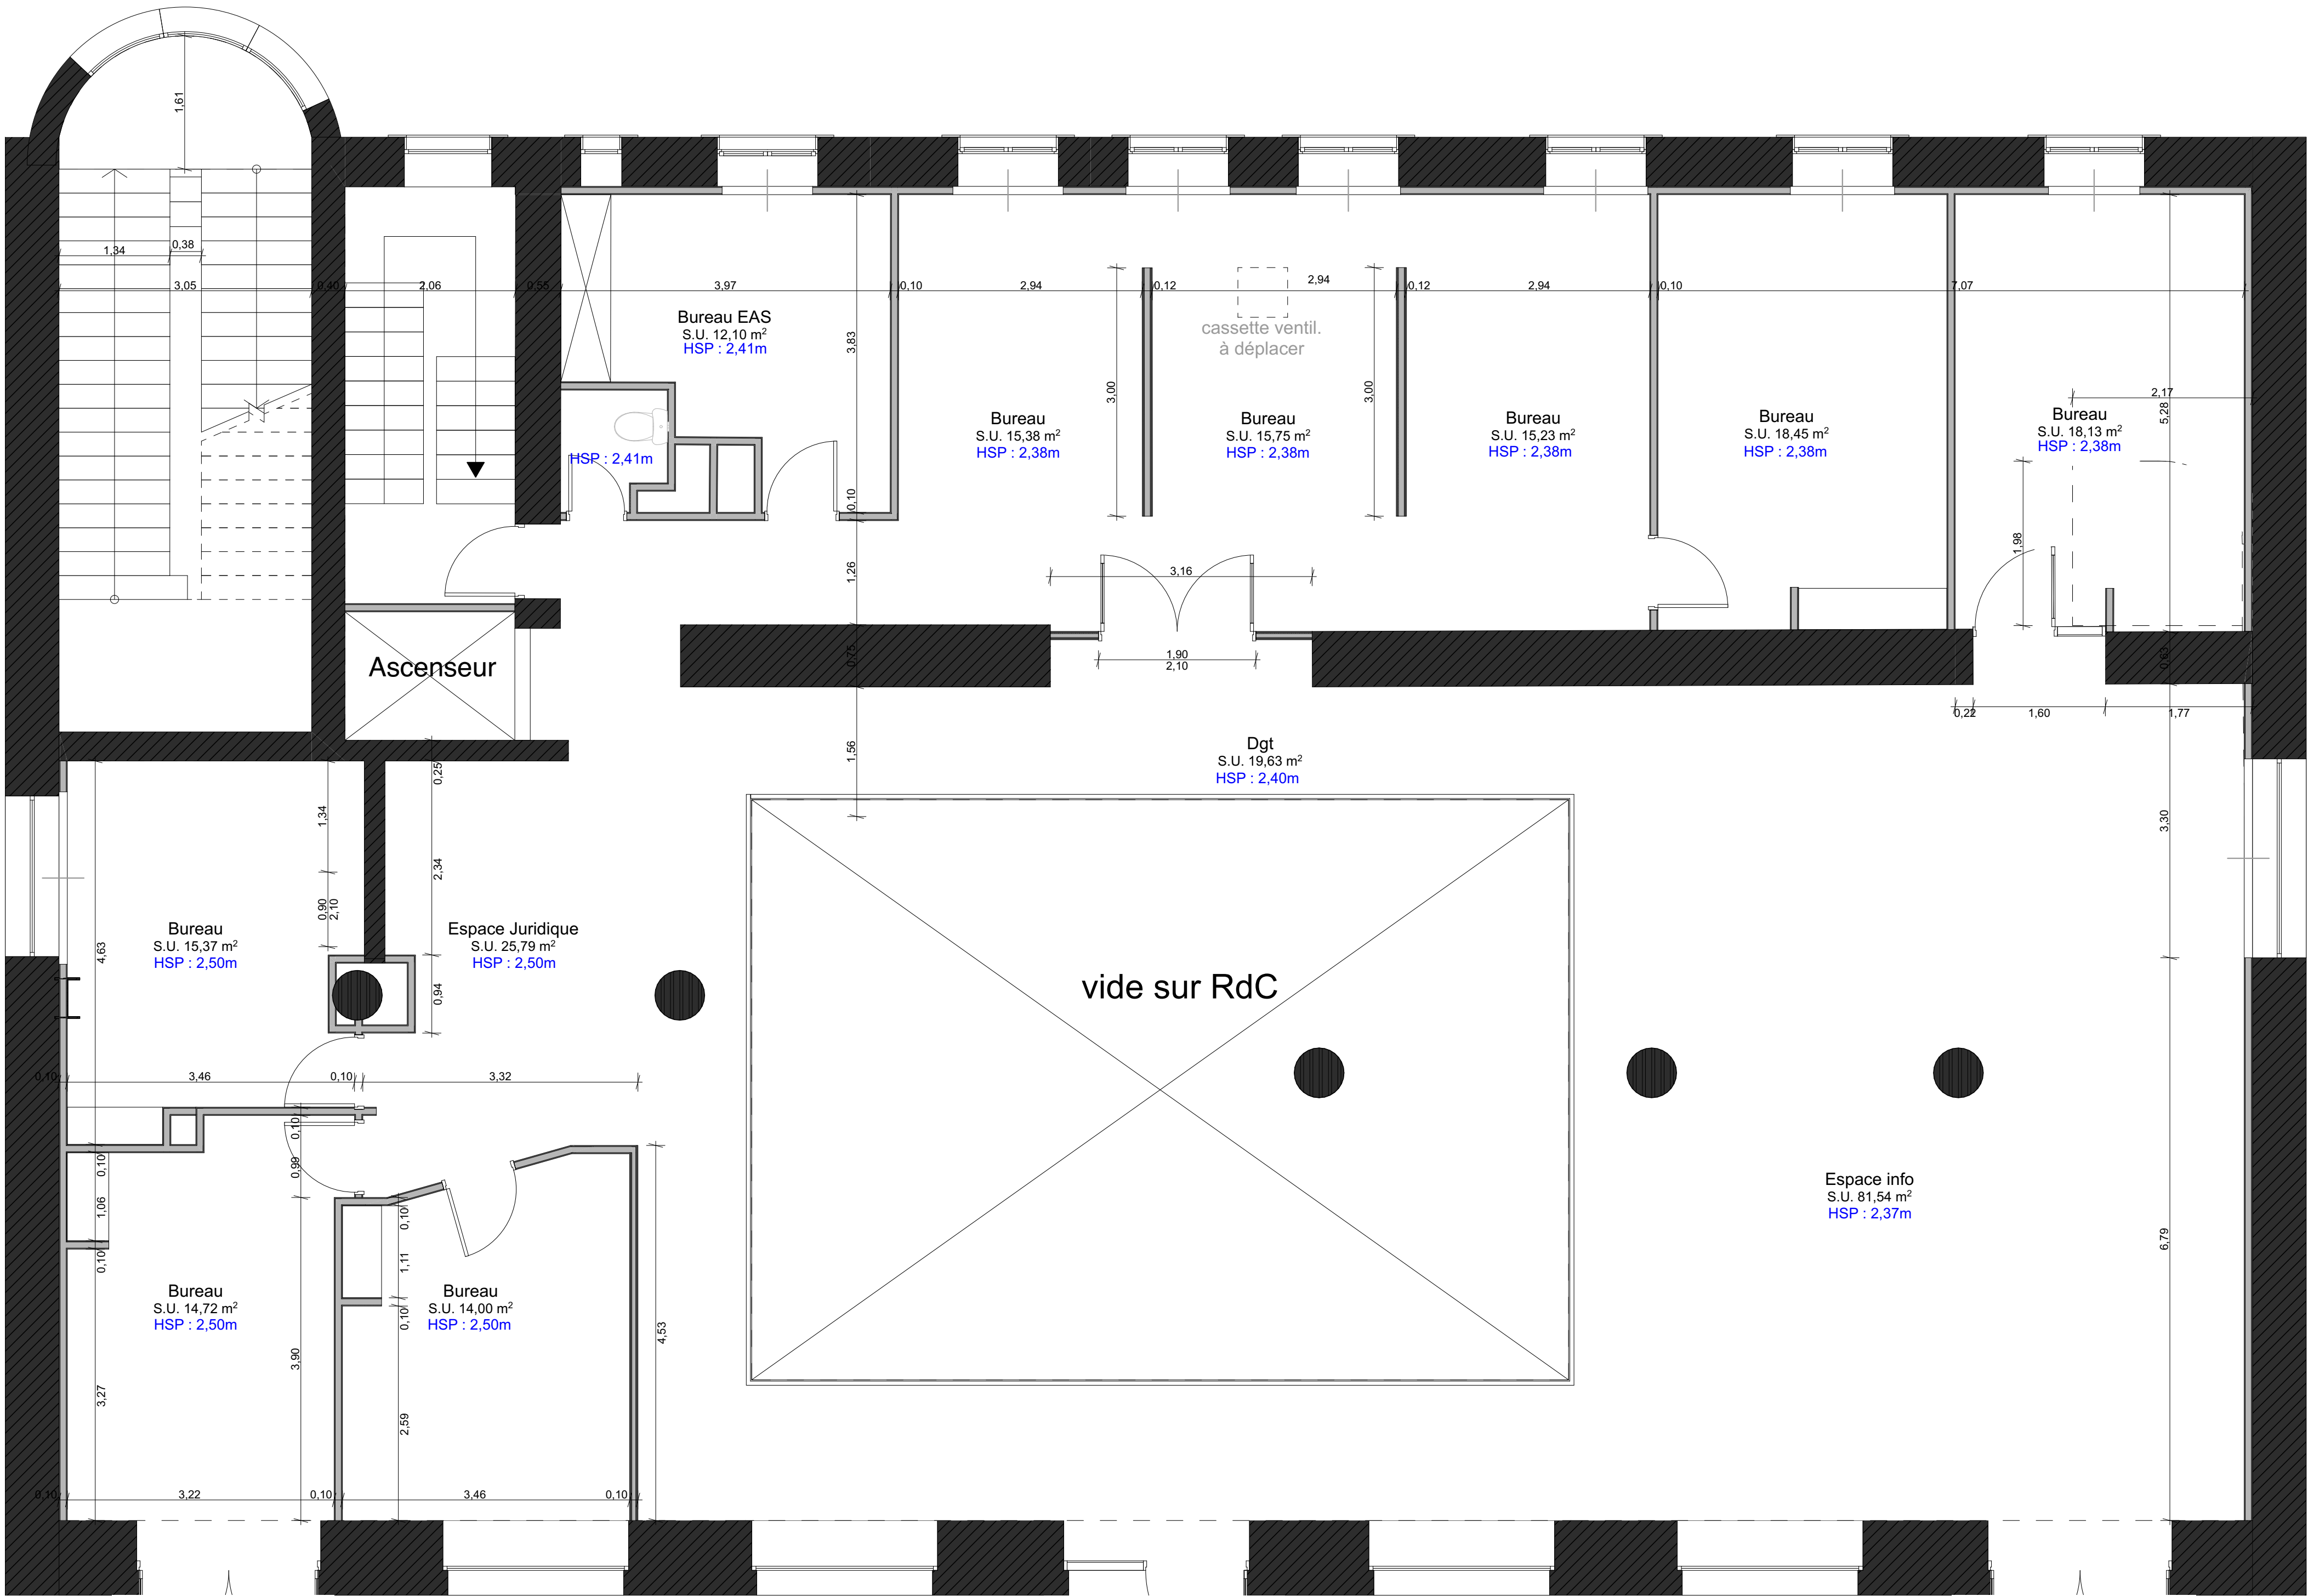
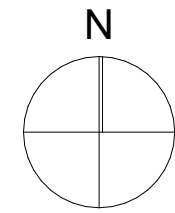


■


CCME architecture
39 Avenue Pierre 1er de Serbie
75008 Paris
T: +33 (0)1 79 79 35 31

Date :
25/06/2026



Indice :
IND D

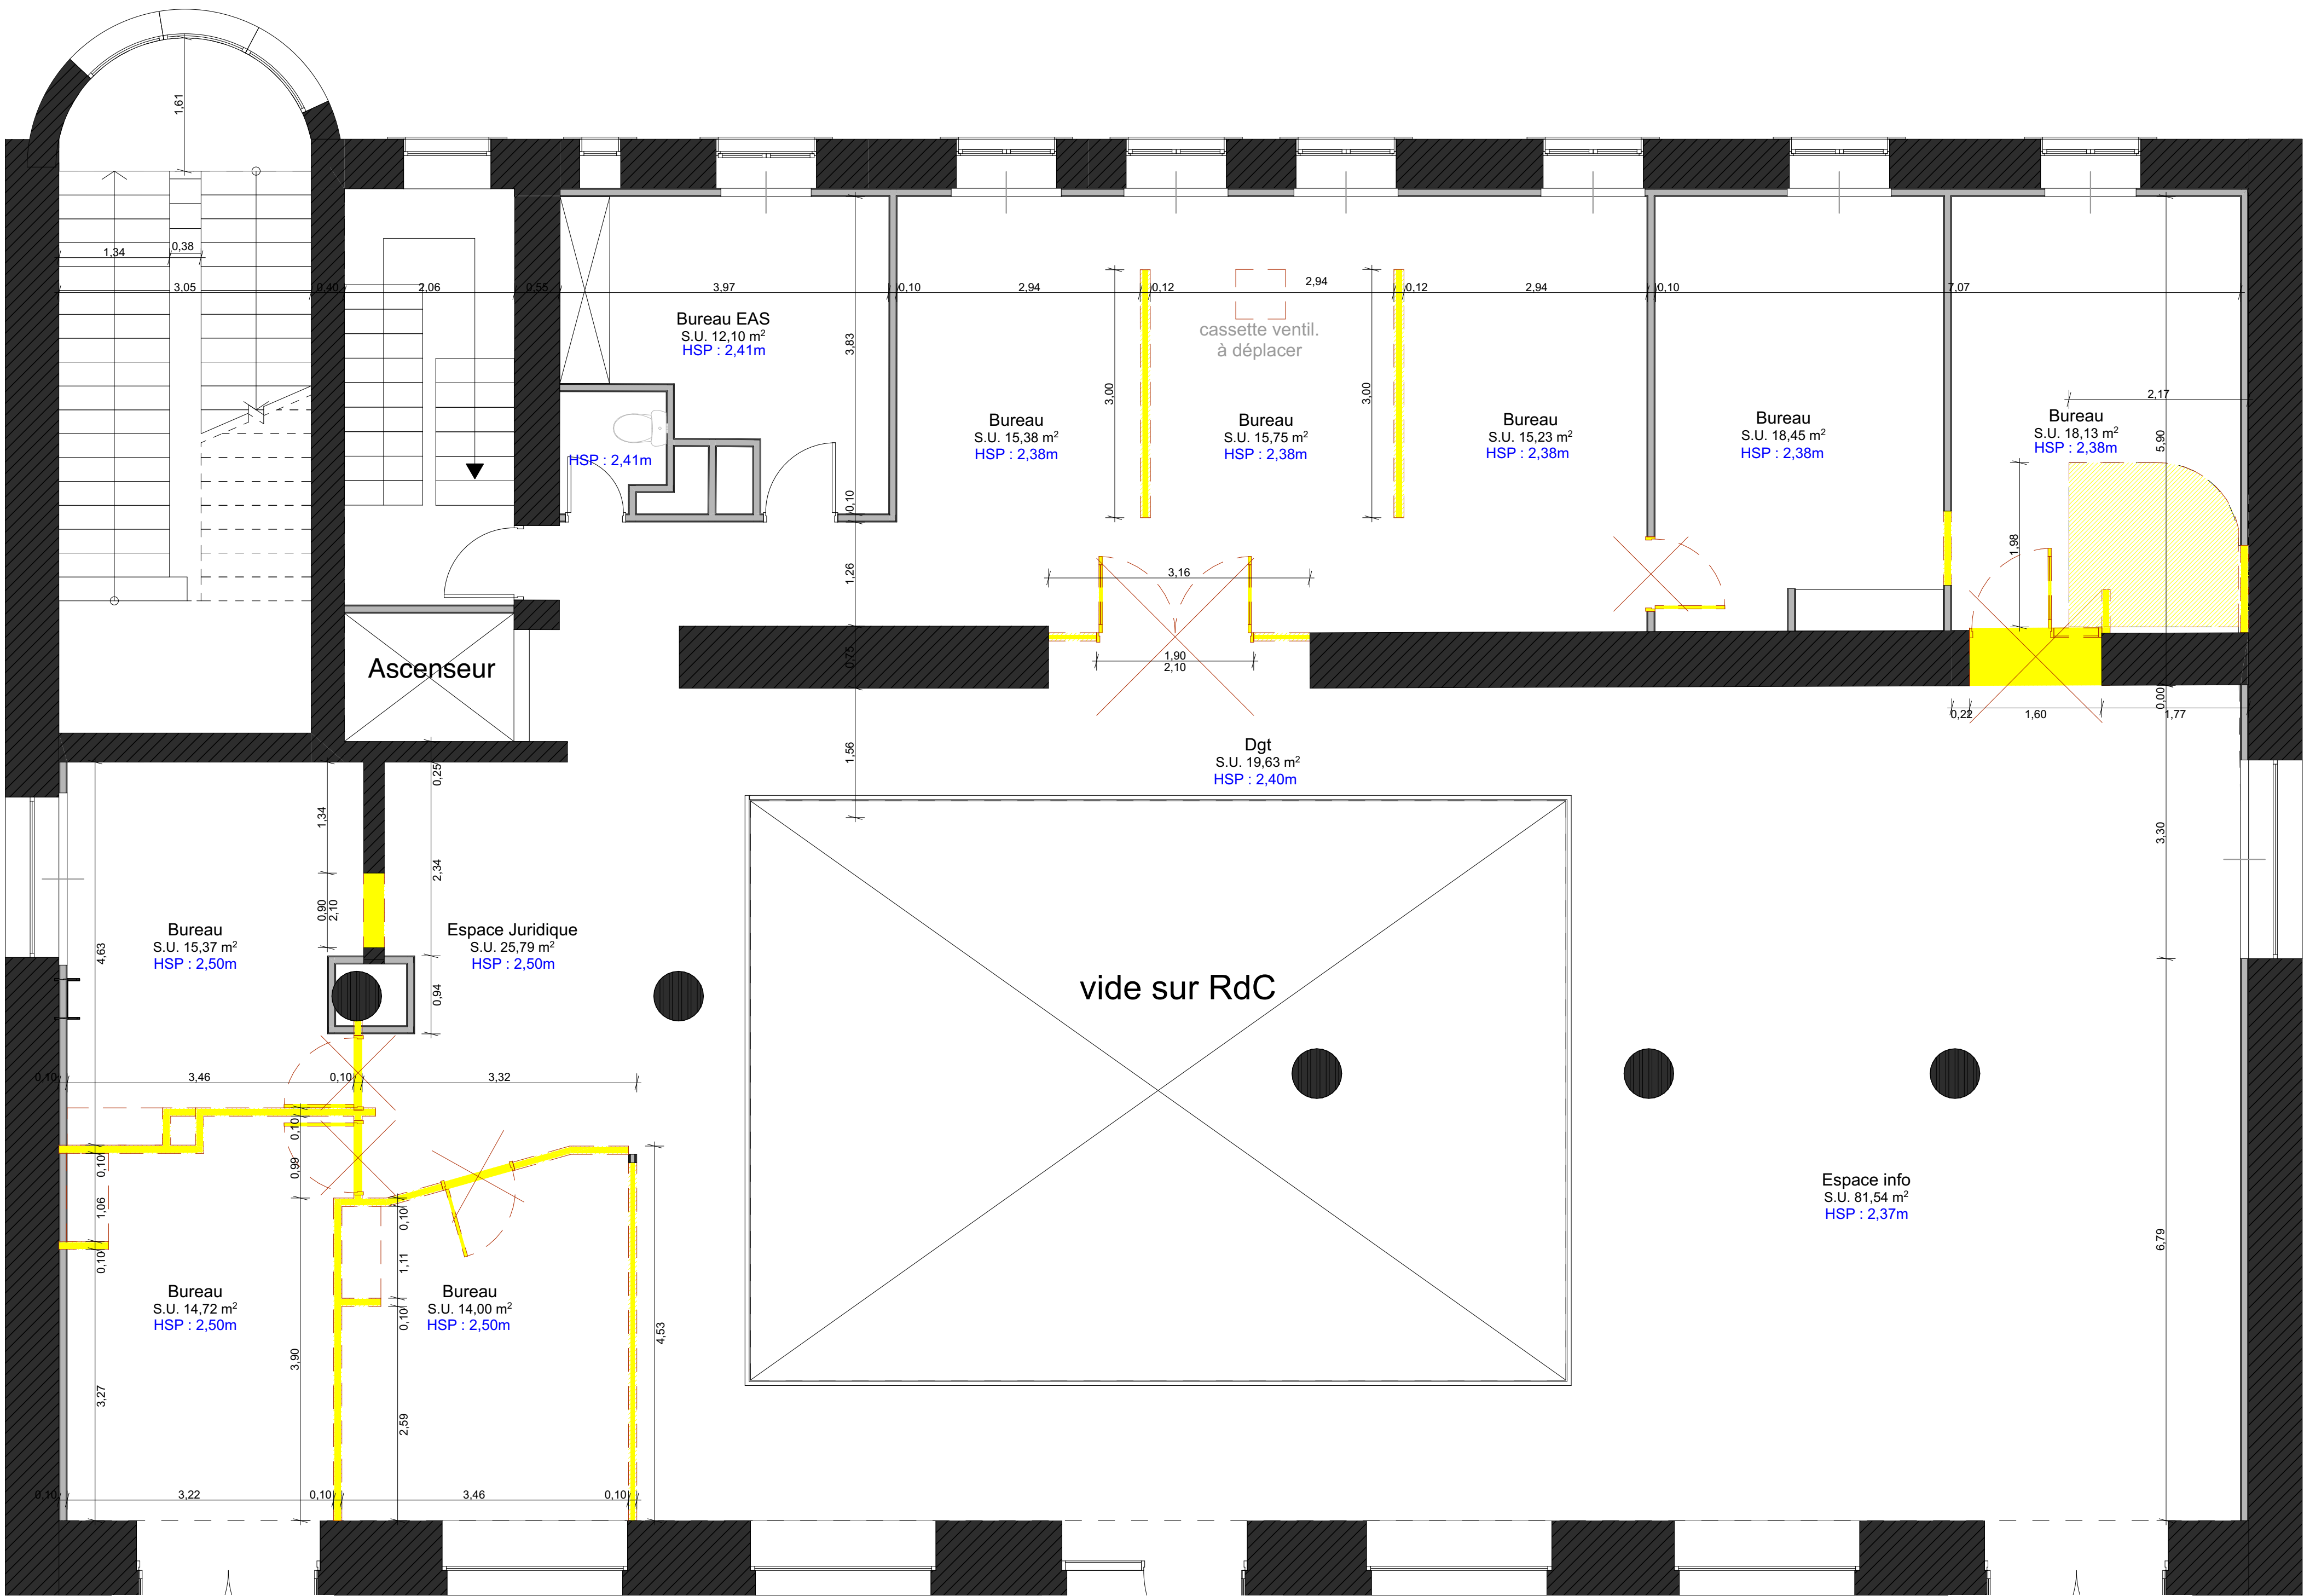
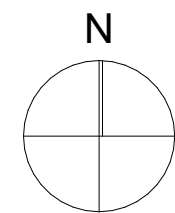


- : Démolition dalle
- : Démolition cloisons et portes

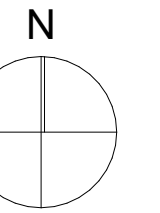

Faux plafond vitré au RDC

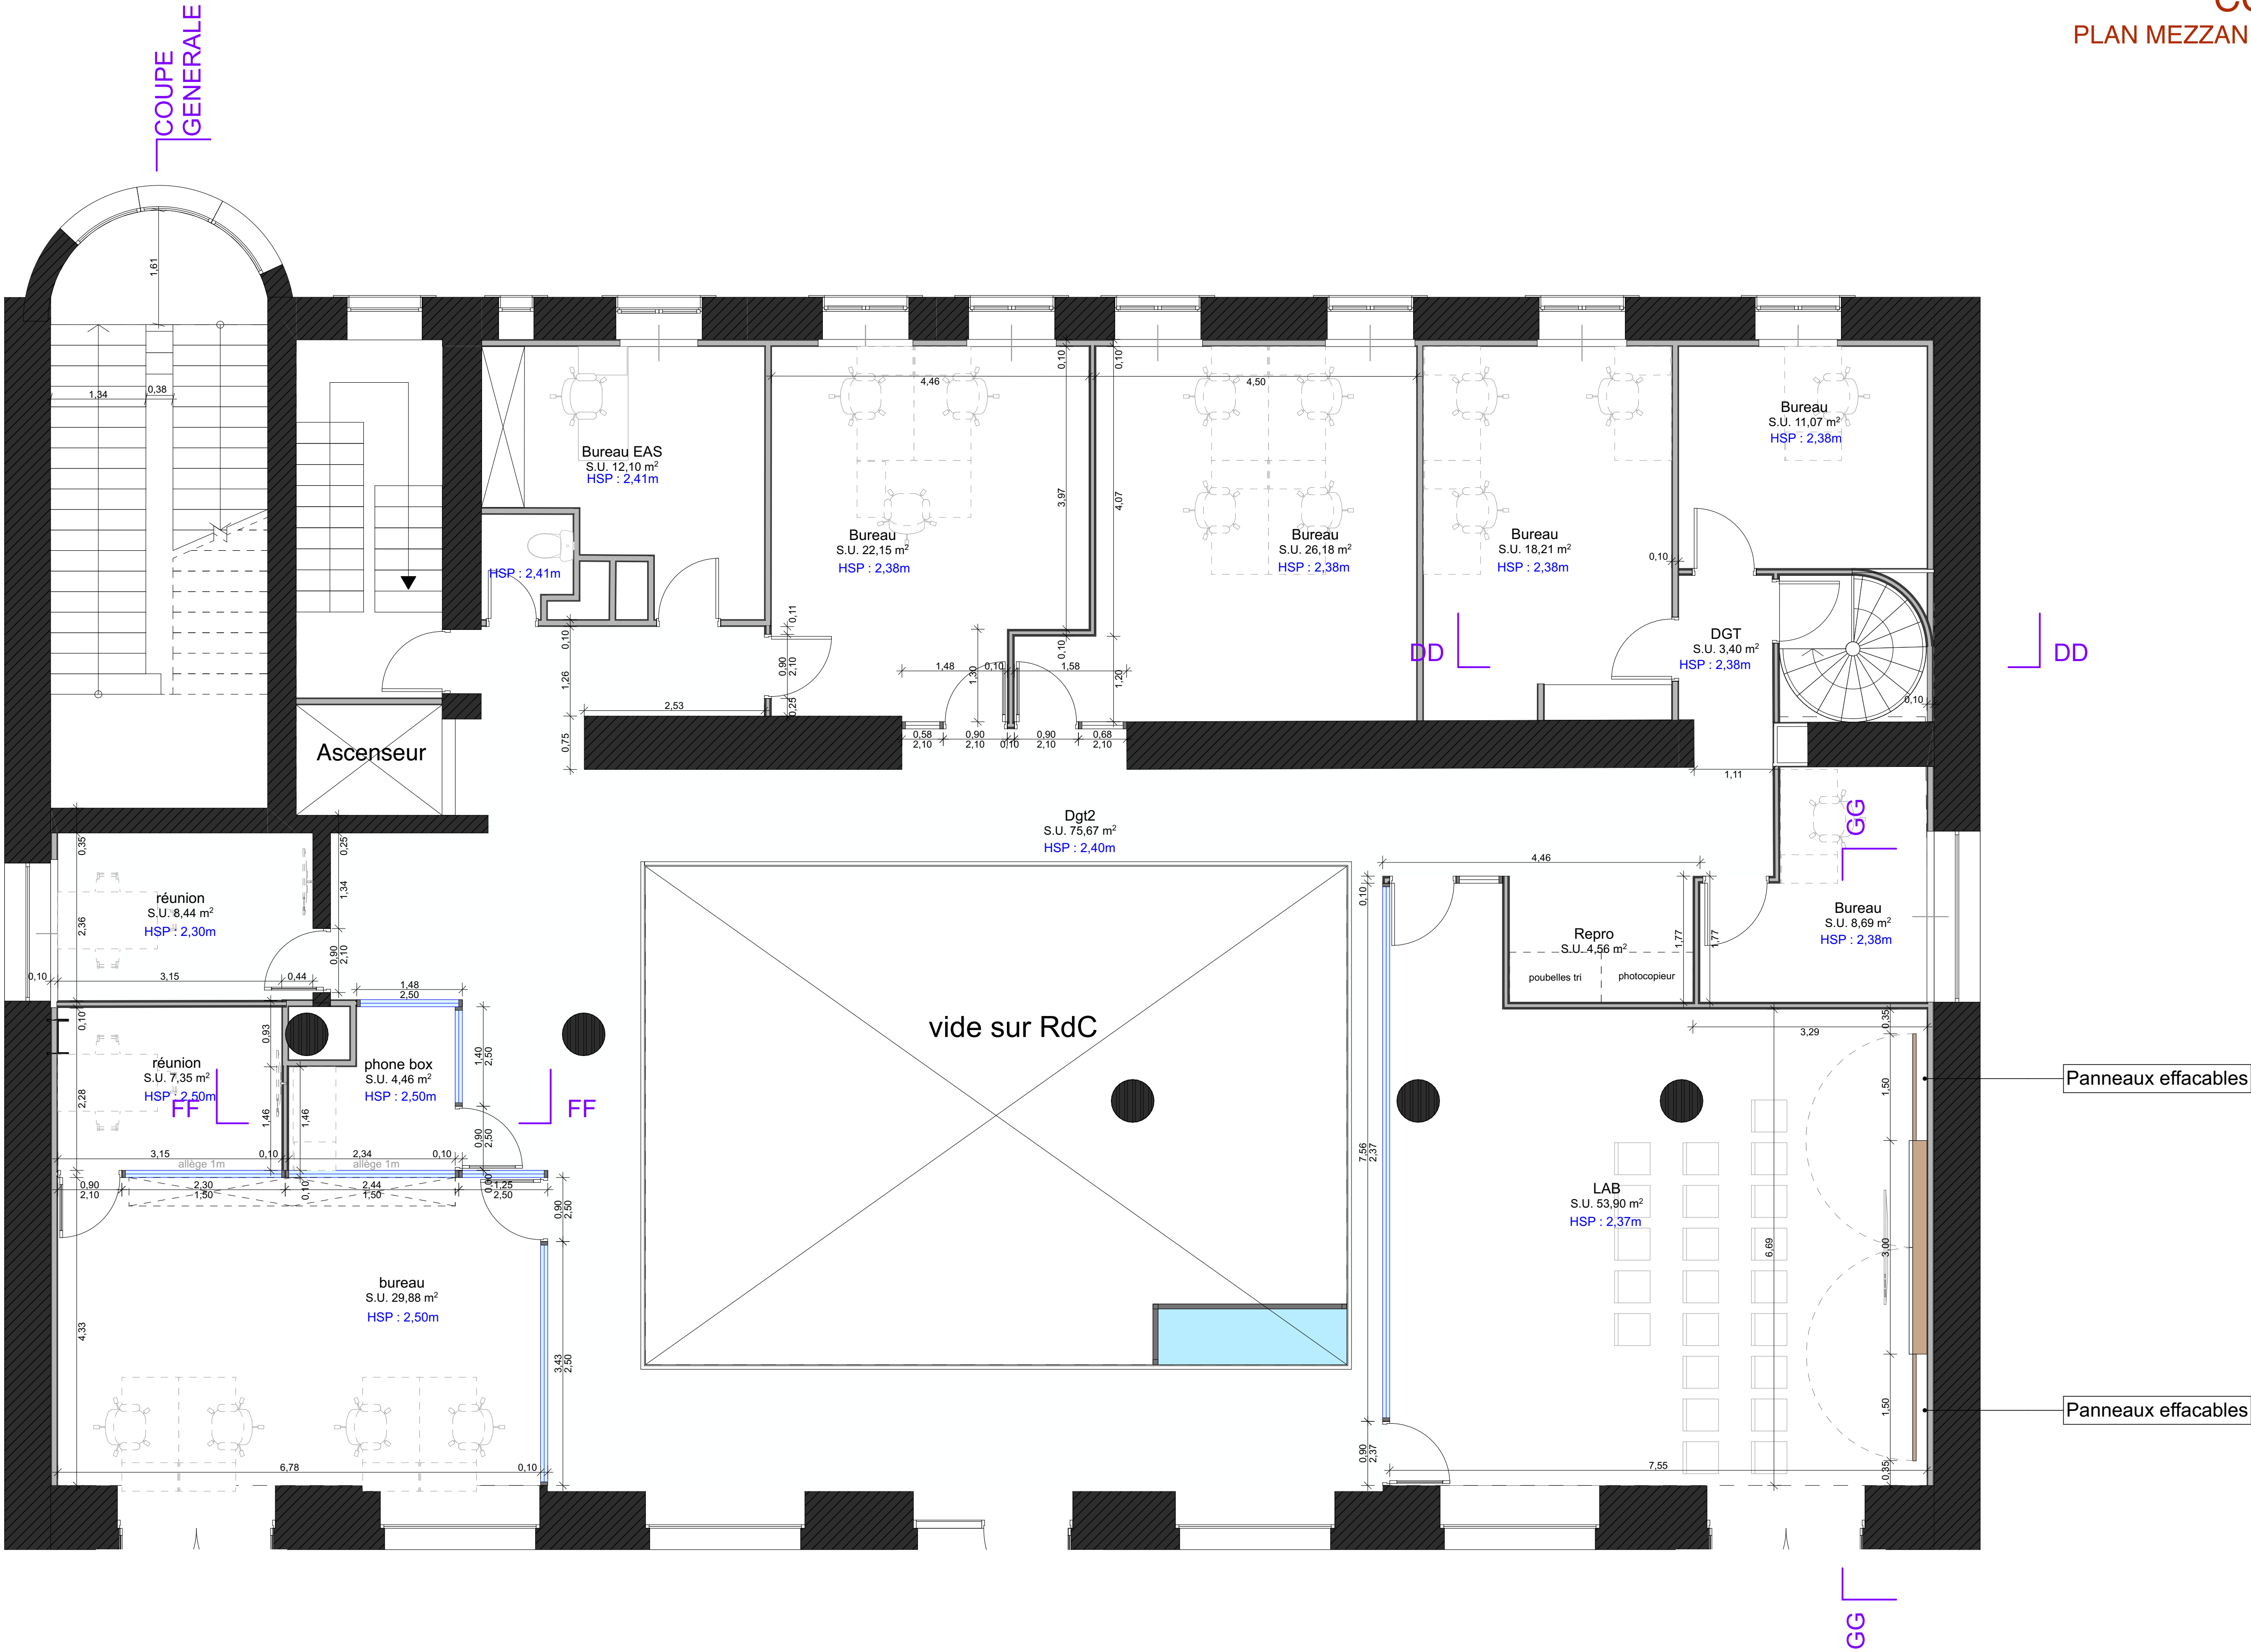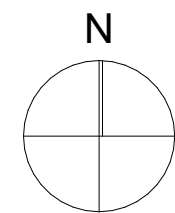

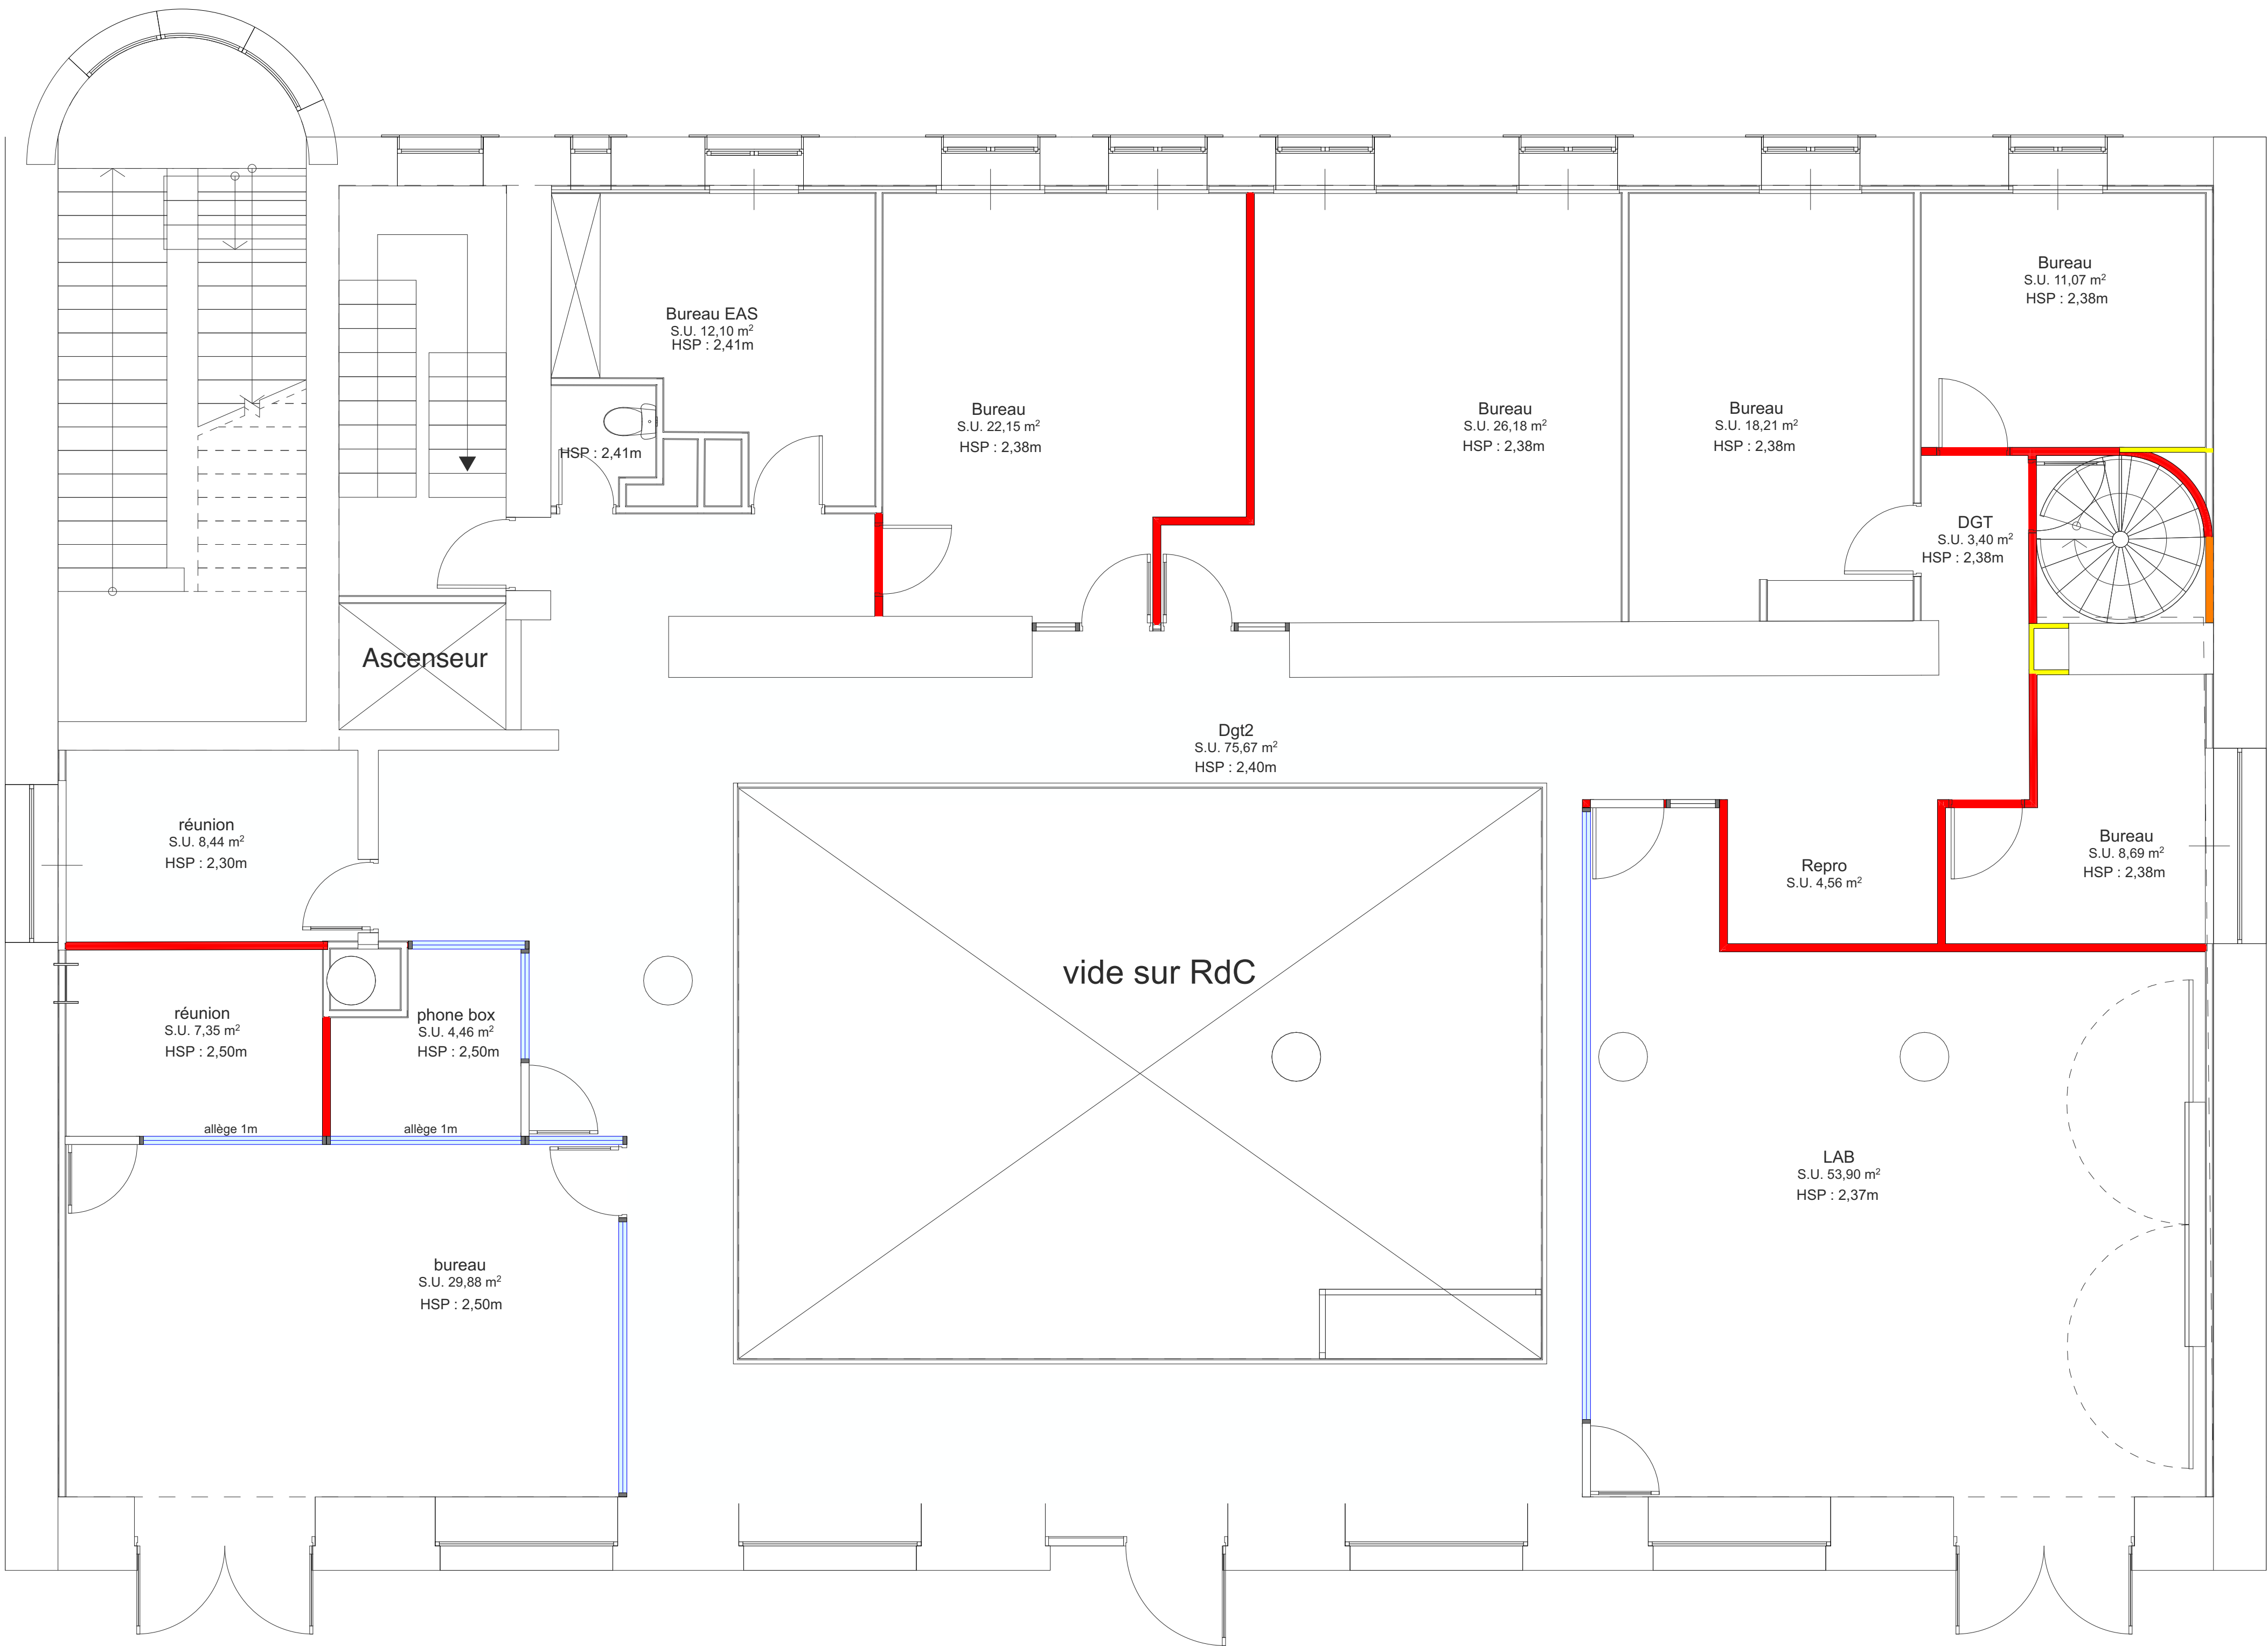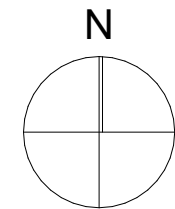

REPERAGE CLOISONS



	Cloison pleine - type 98/48
	Cloison pliante coulissante panneaux vitrées multiples
	Doublage isolé intérieur - ép. variable
	Doublage intérieur - ép.5cm
	Cloison vitrée

■

CIME architecture
39 Avenue Pierre 1er de Serbie
75008 Paris
T: +33 (0)1 73 79 35 31

Date :
25/06/2026

Indice :
IND D

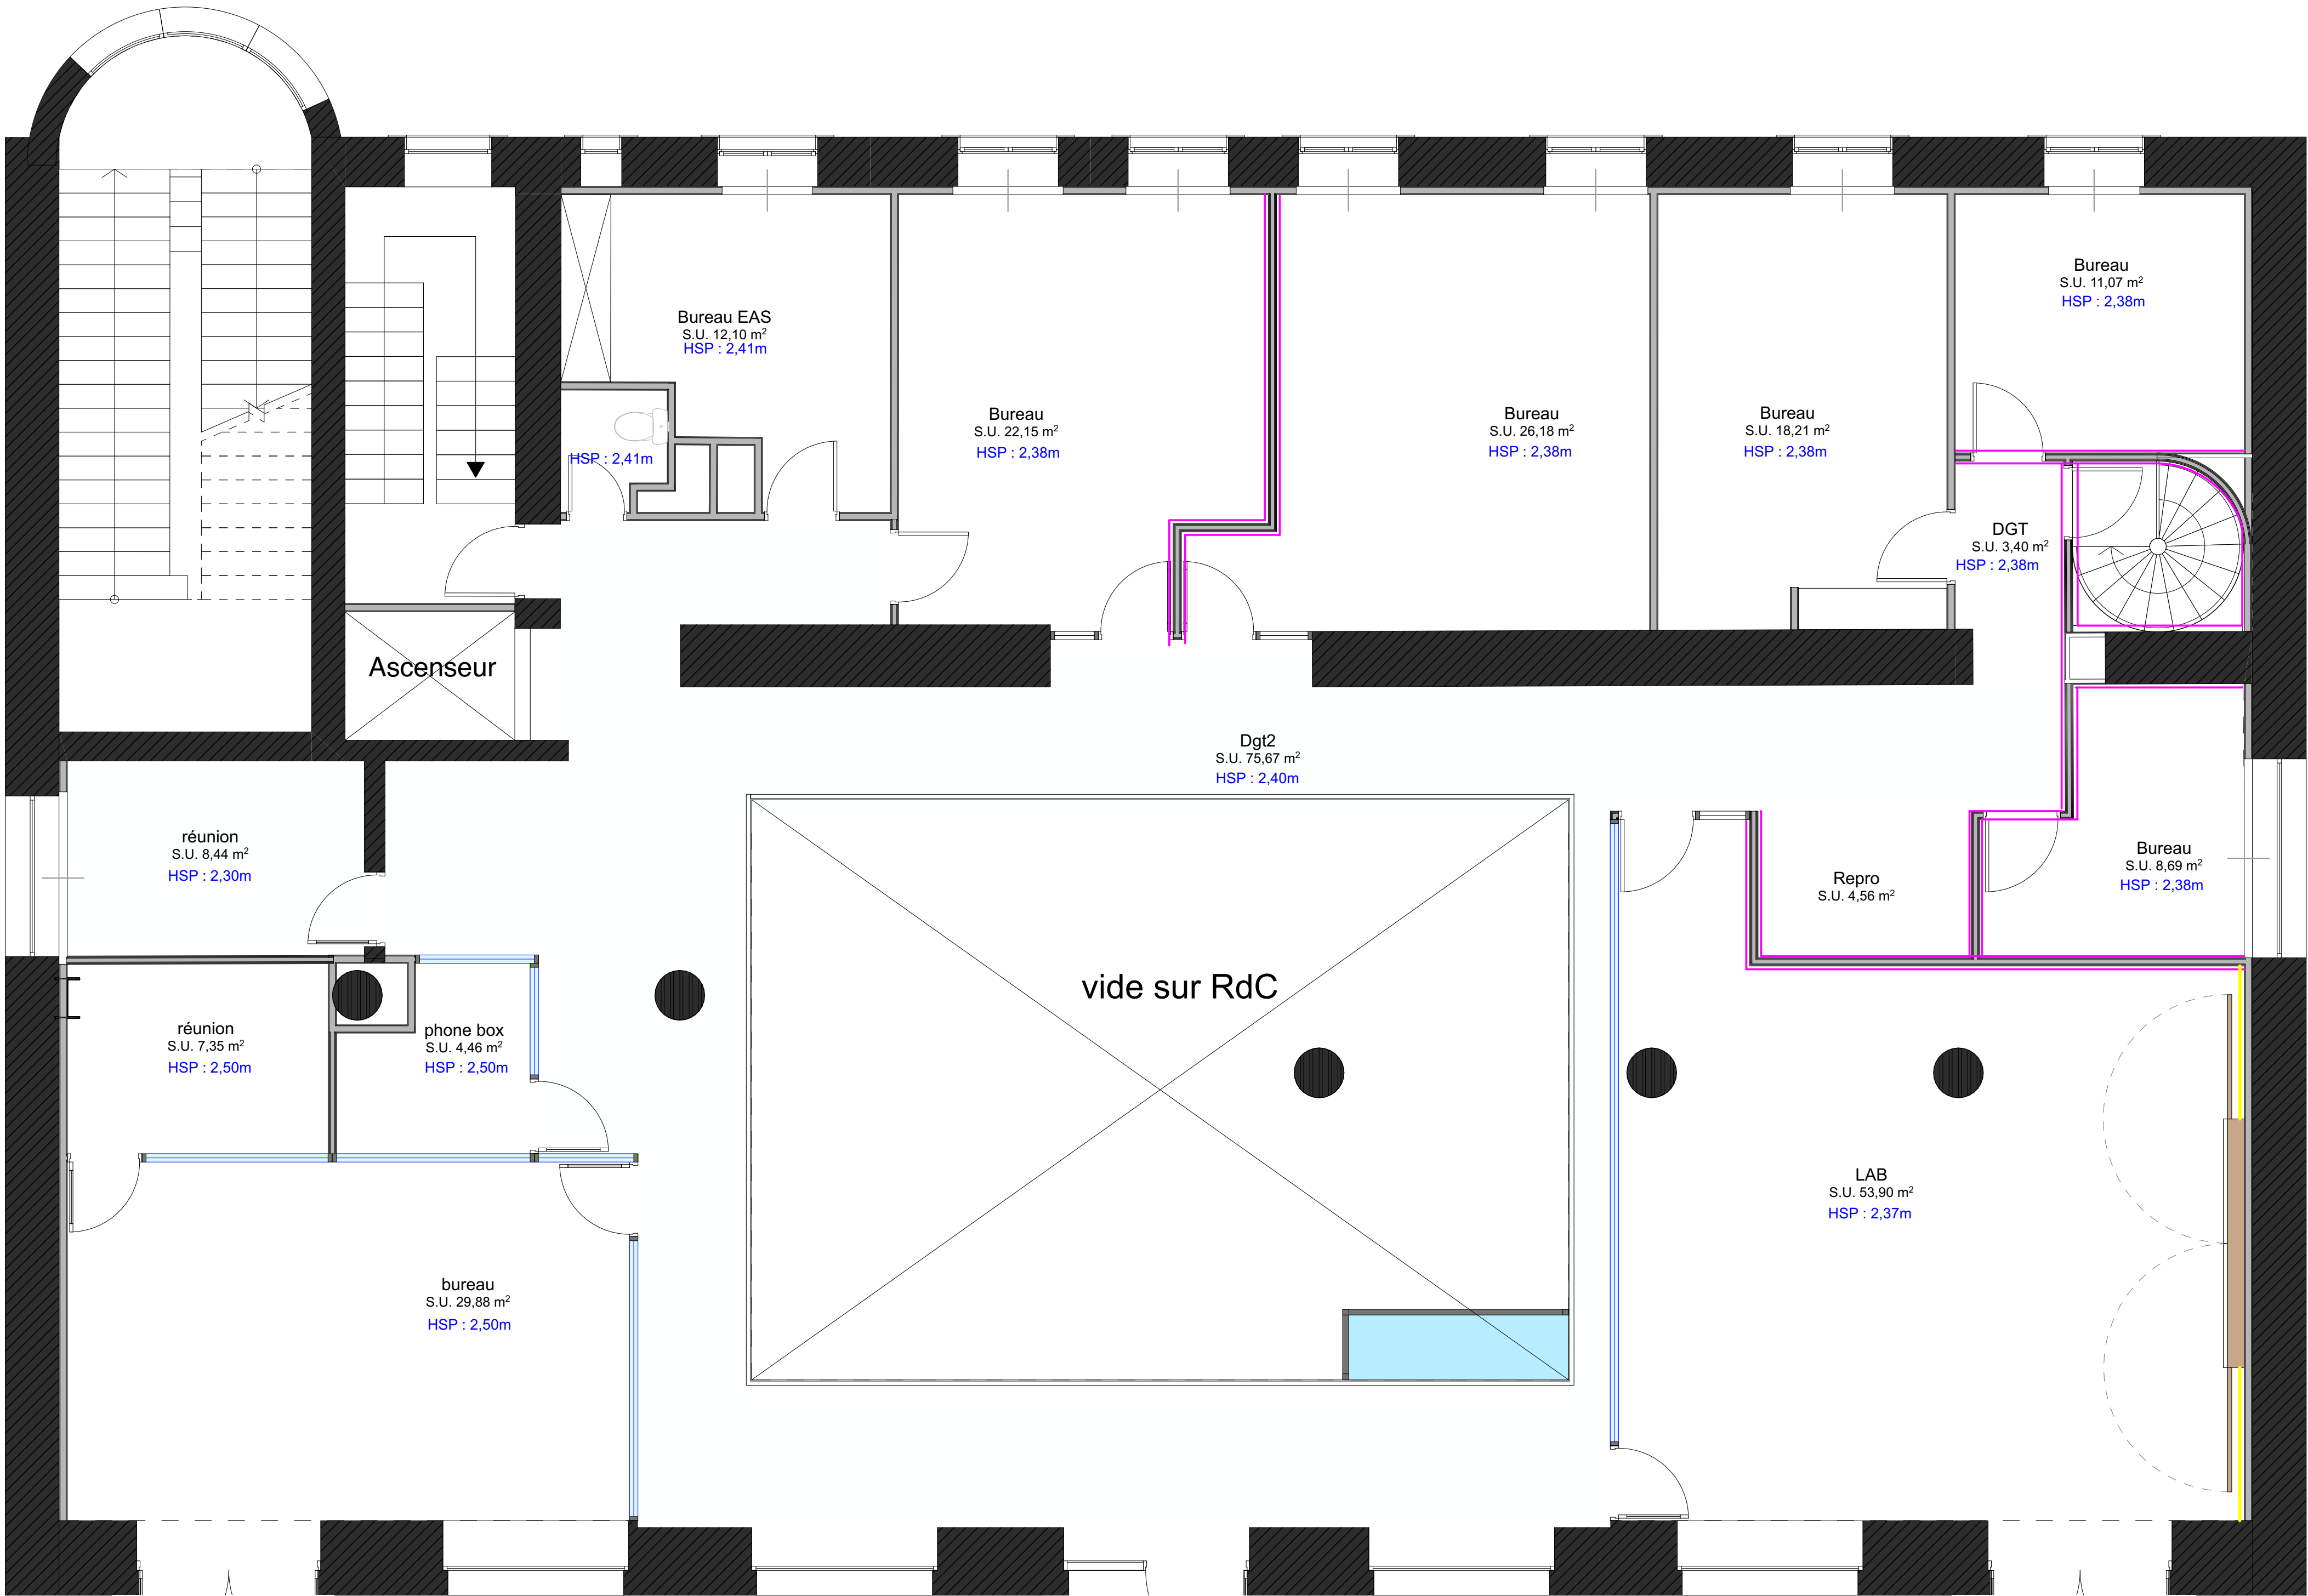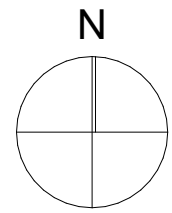

REPERAGE FINITIONS

— Faïence 15x15 toute hauteur



— Peinture blanche

— Peinture beige foncé

— Peinture verte



— Impact acoustic Palladio

— Panneau effaçable

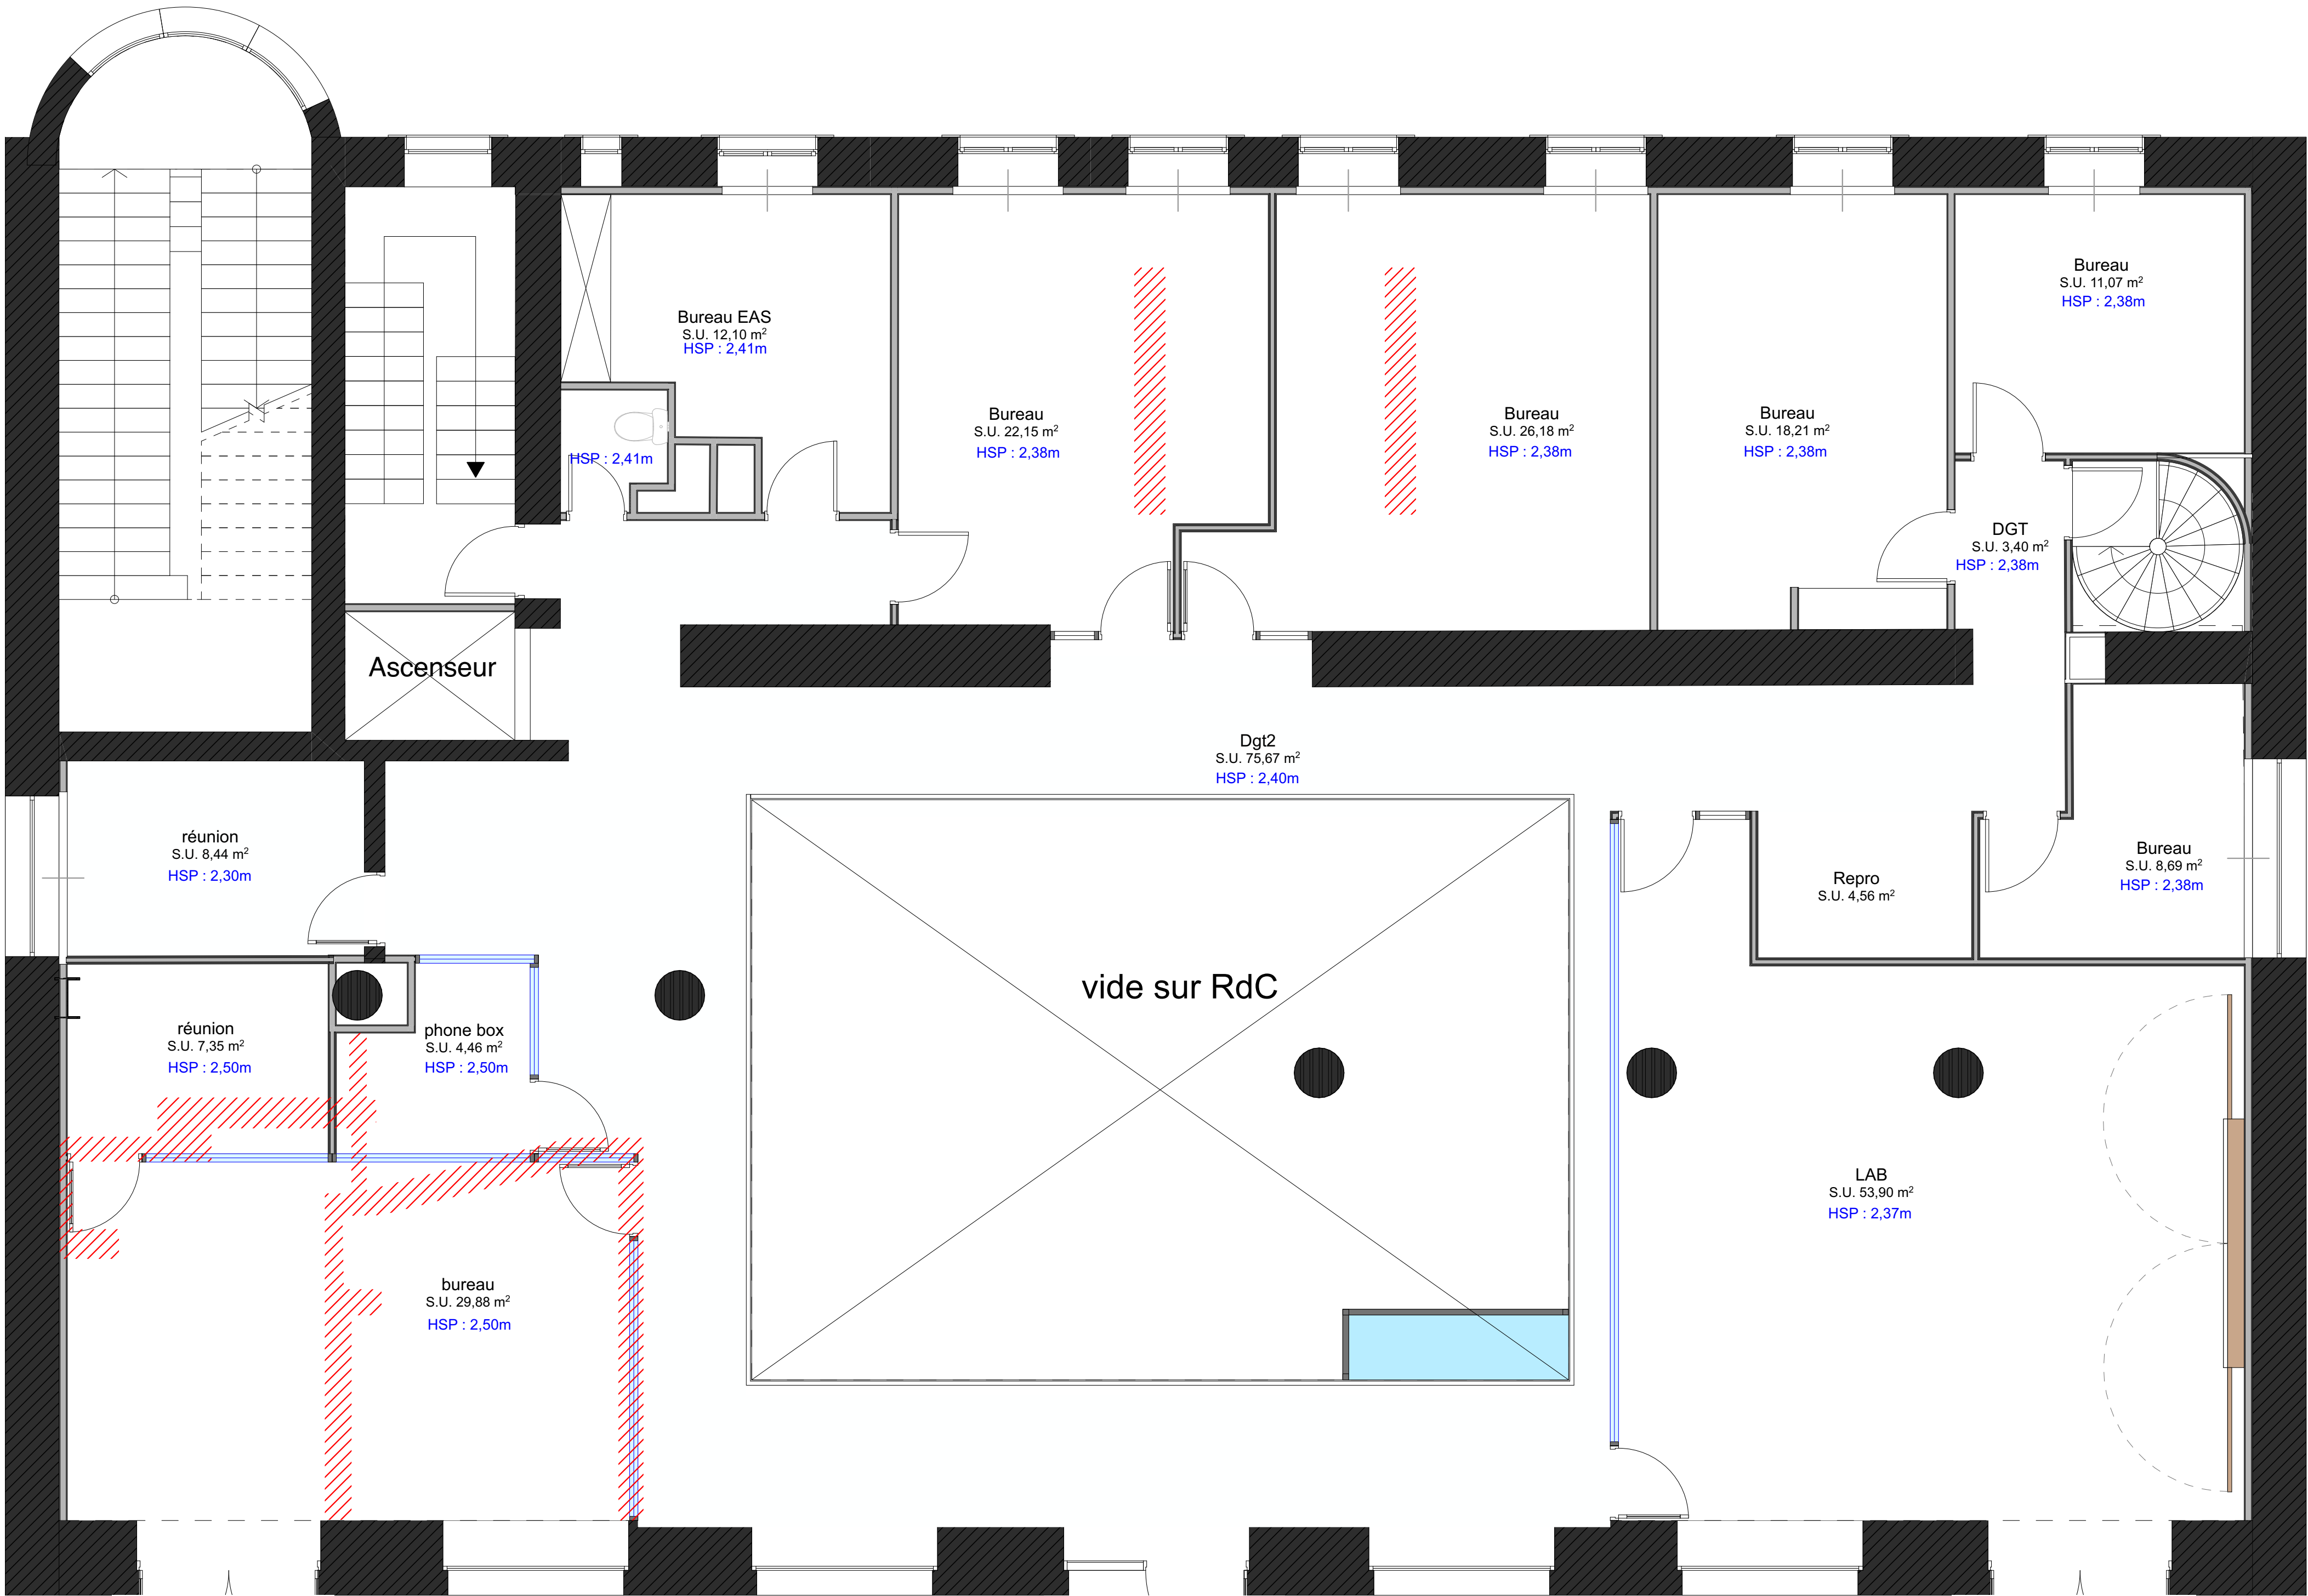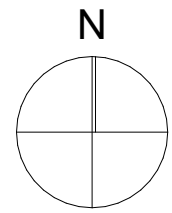

LEGENDE REVETEMENT DE SOL


 Résine

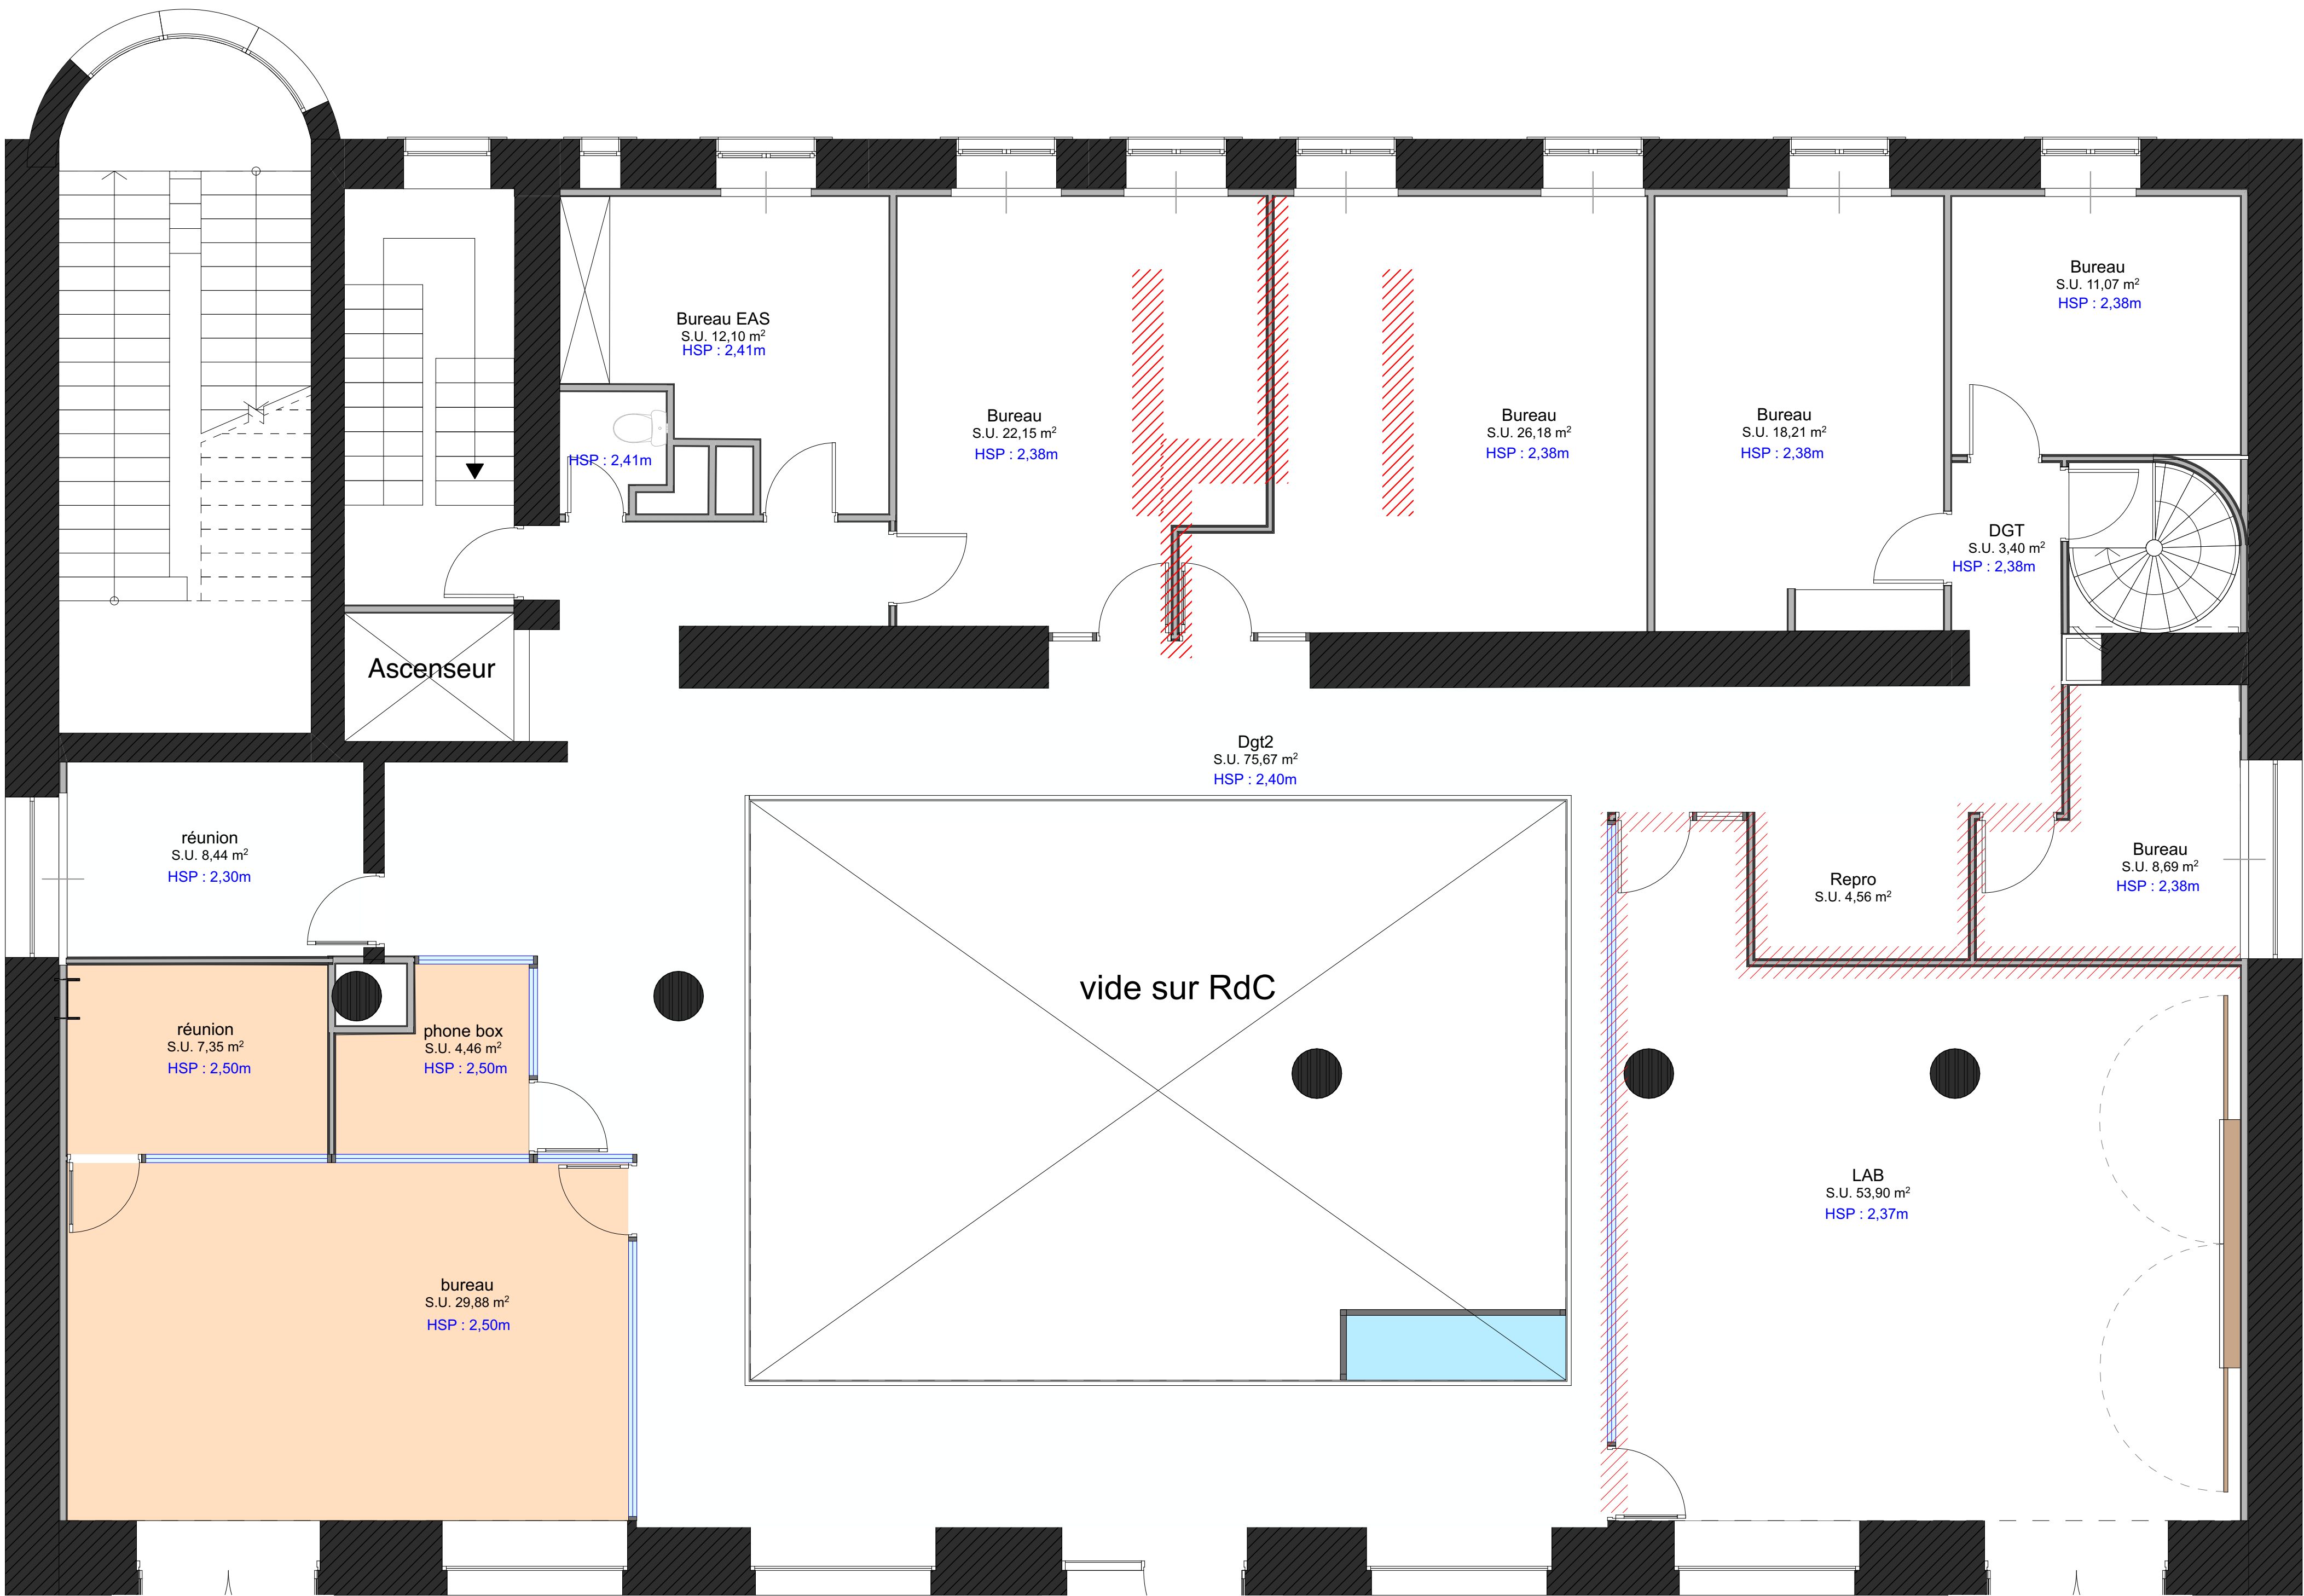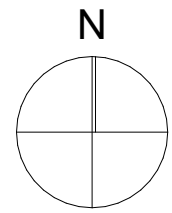


REPERAGE FAUX-PLAFOND




Faux plafond acoustique perforé

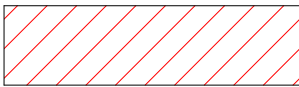

Reprise ponctuelle : suite à démolition et création cloison neuve jusqu'à sous-face dalle

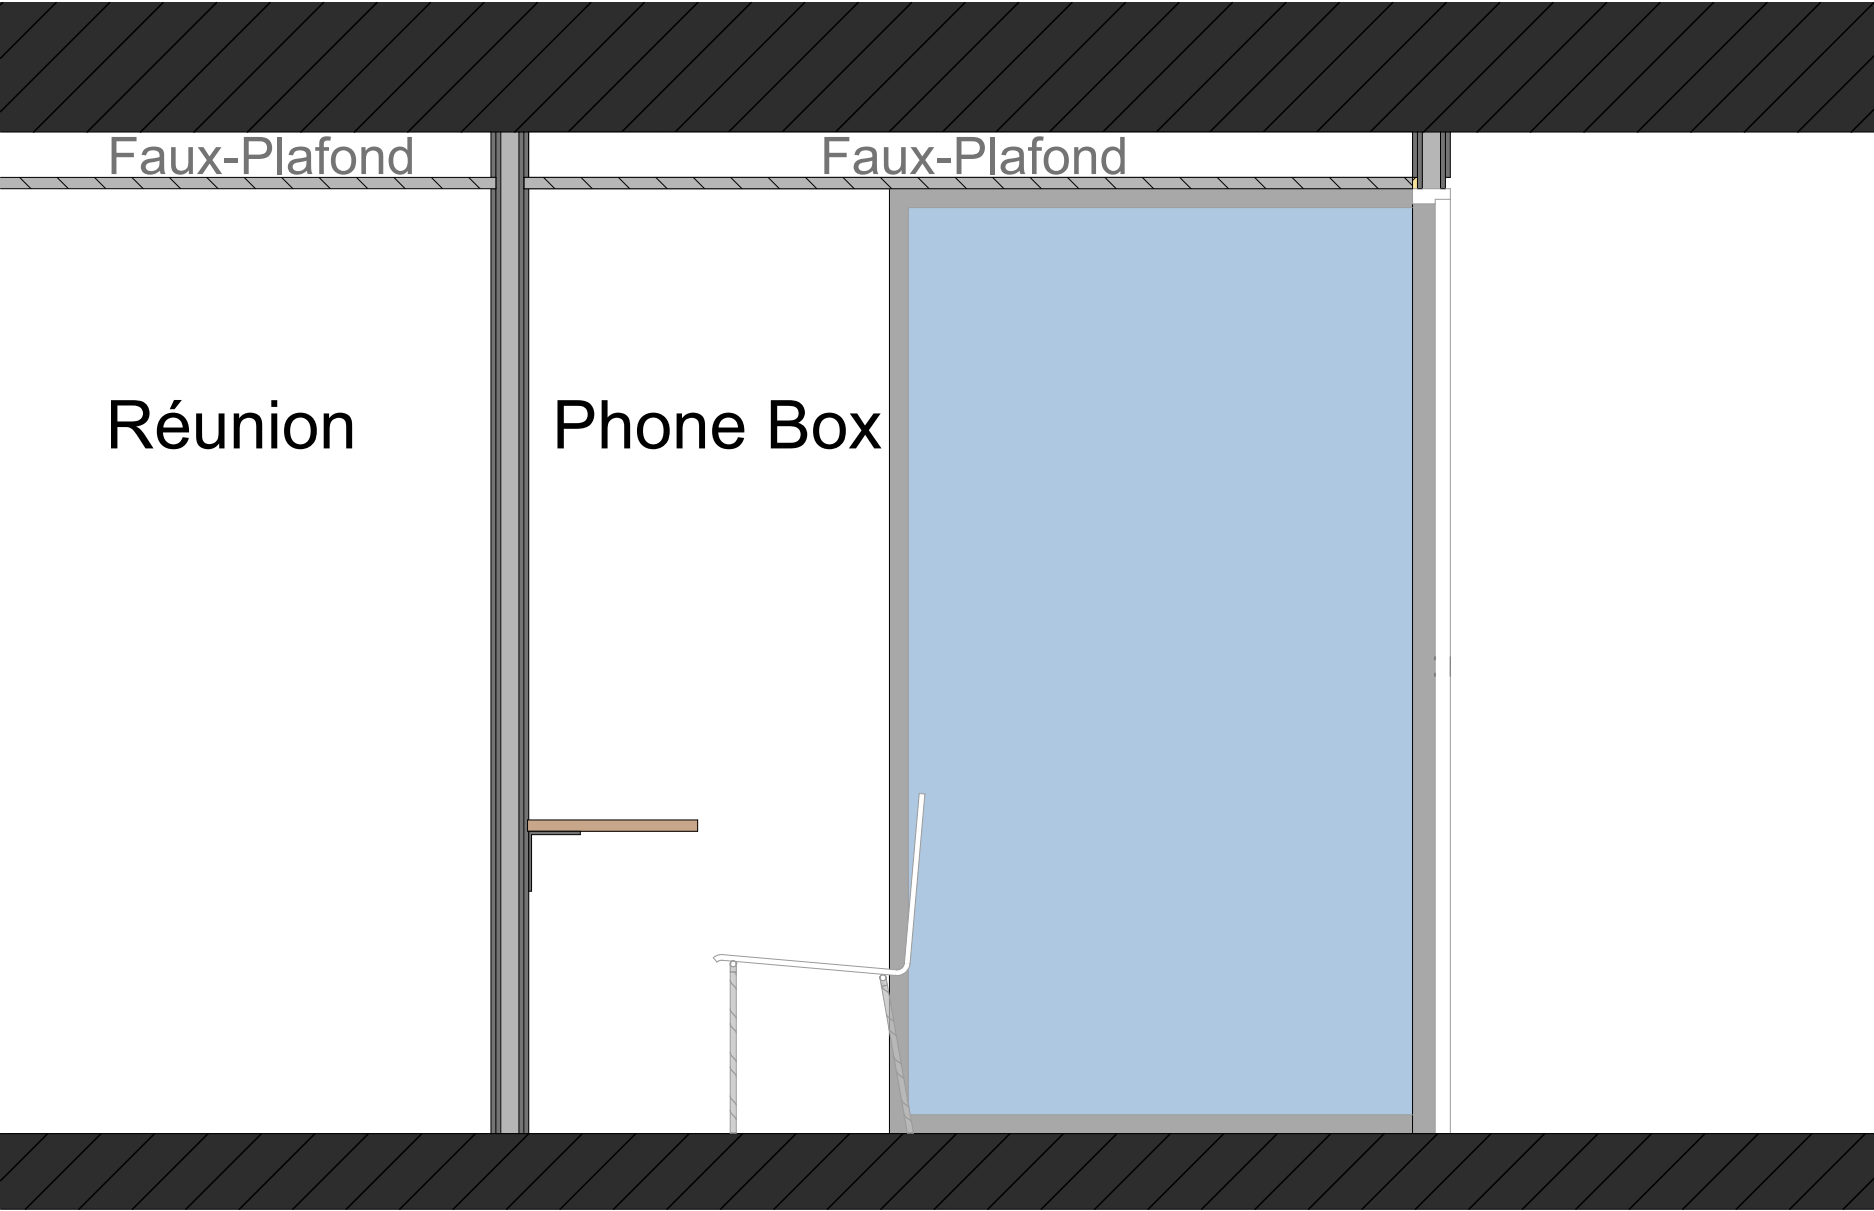


COUPE FF PROJET

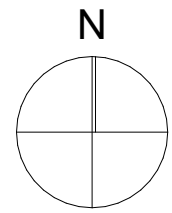



CCME architecture
39 Avenue Pierre 1er de Serbie
75008 Paris
T: +33 (0)1 73 79 35 31

Date :
25/06/2026

Indice :
IND D

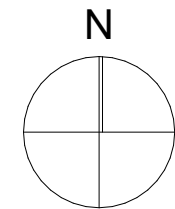



 : Démolition cloisons et portes

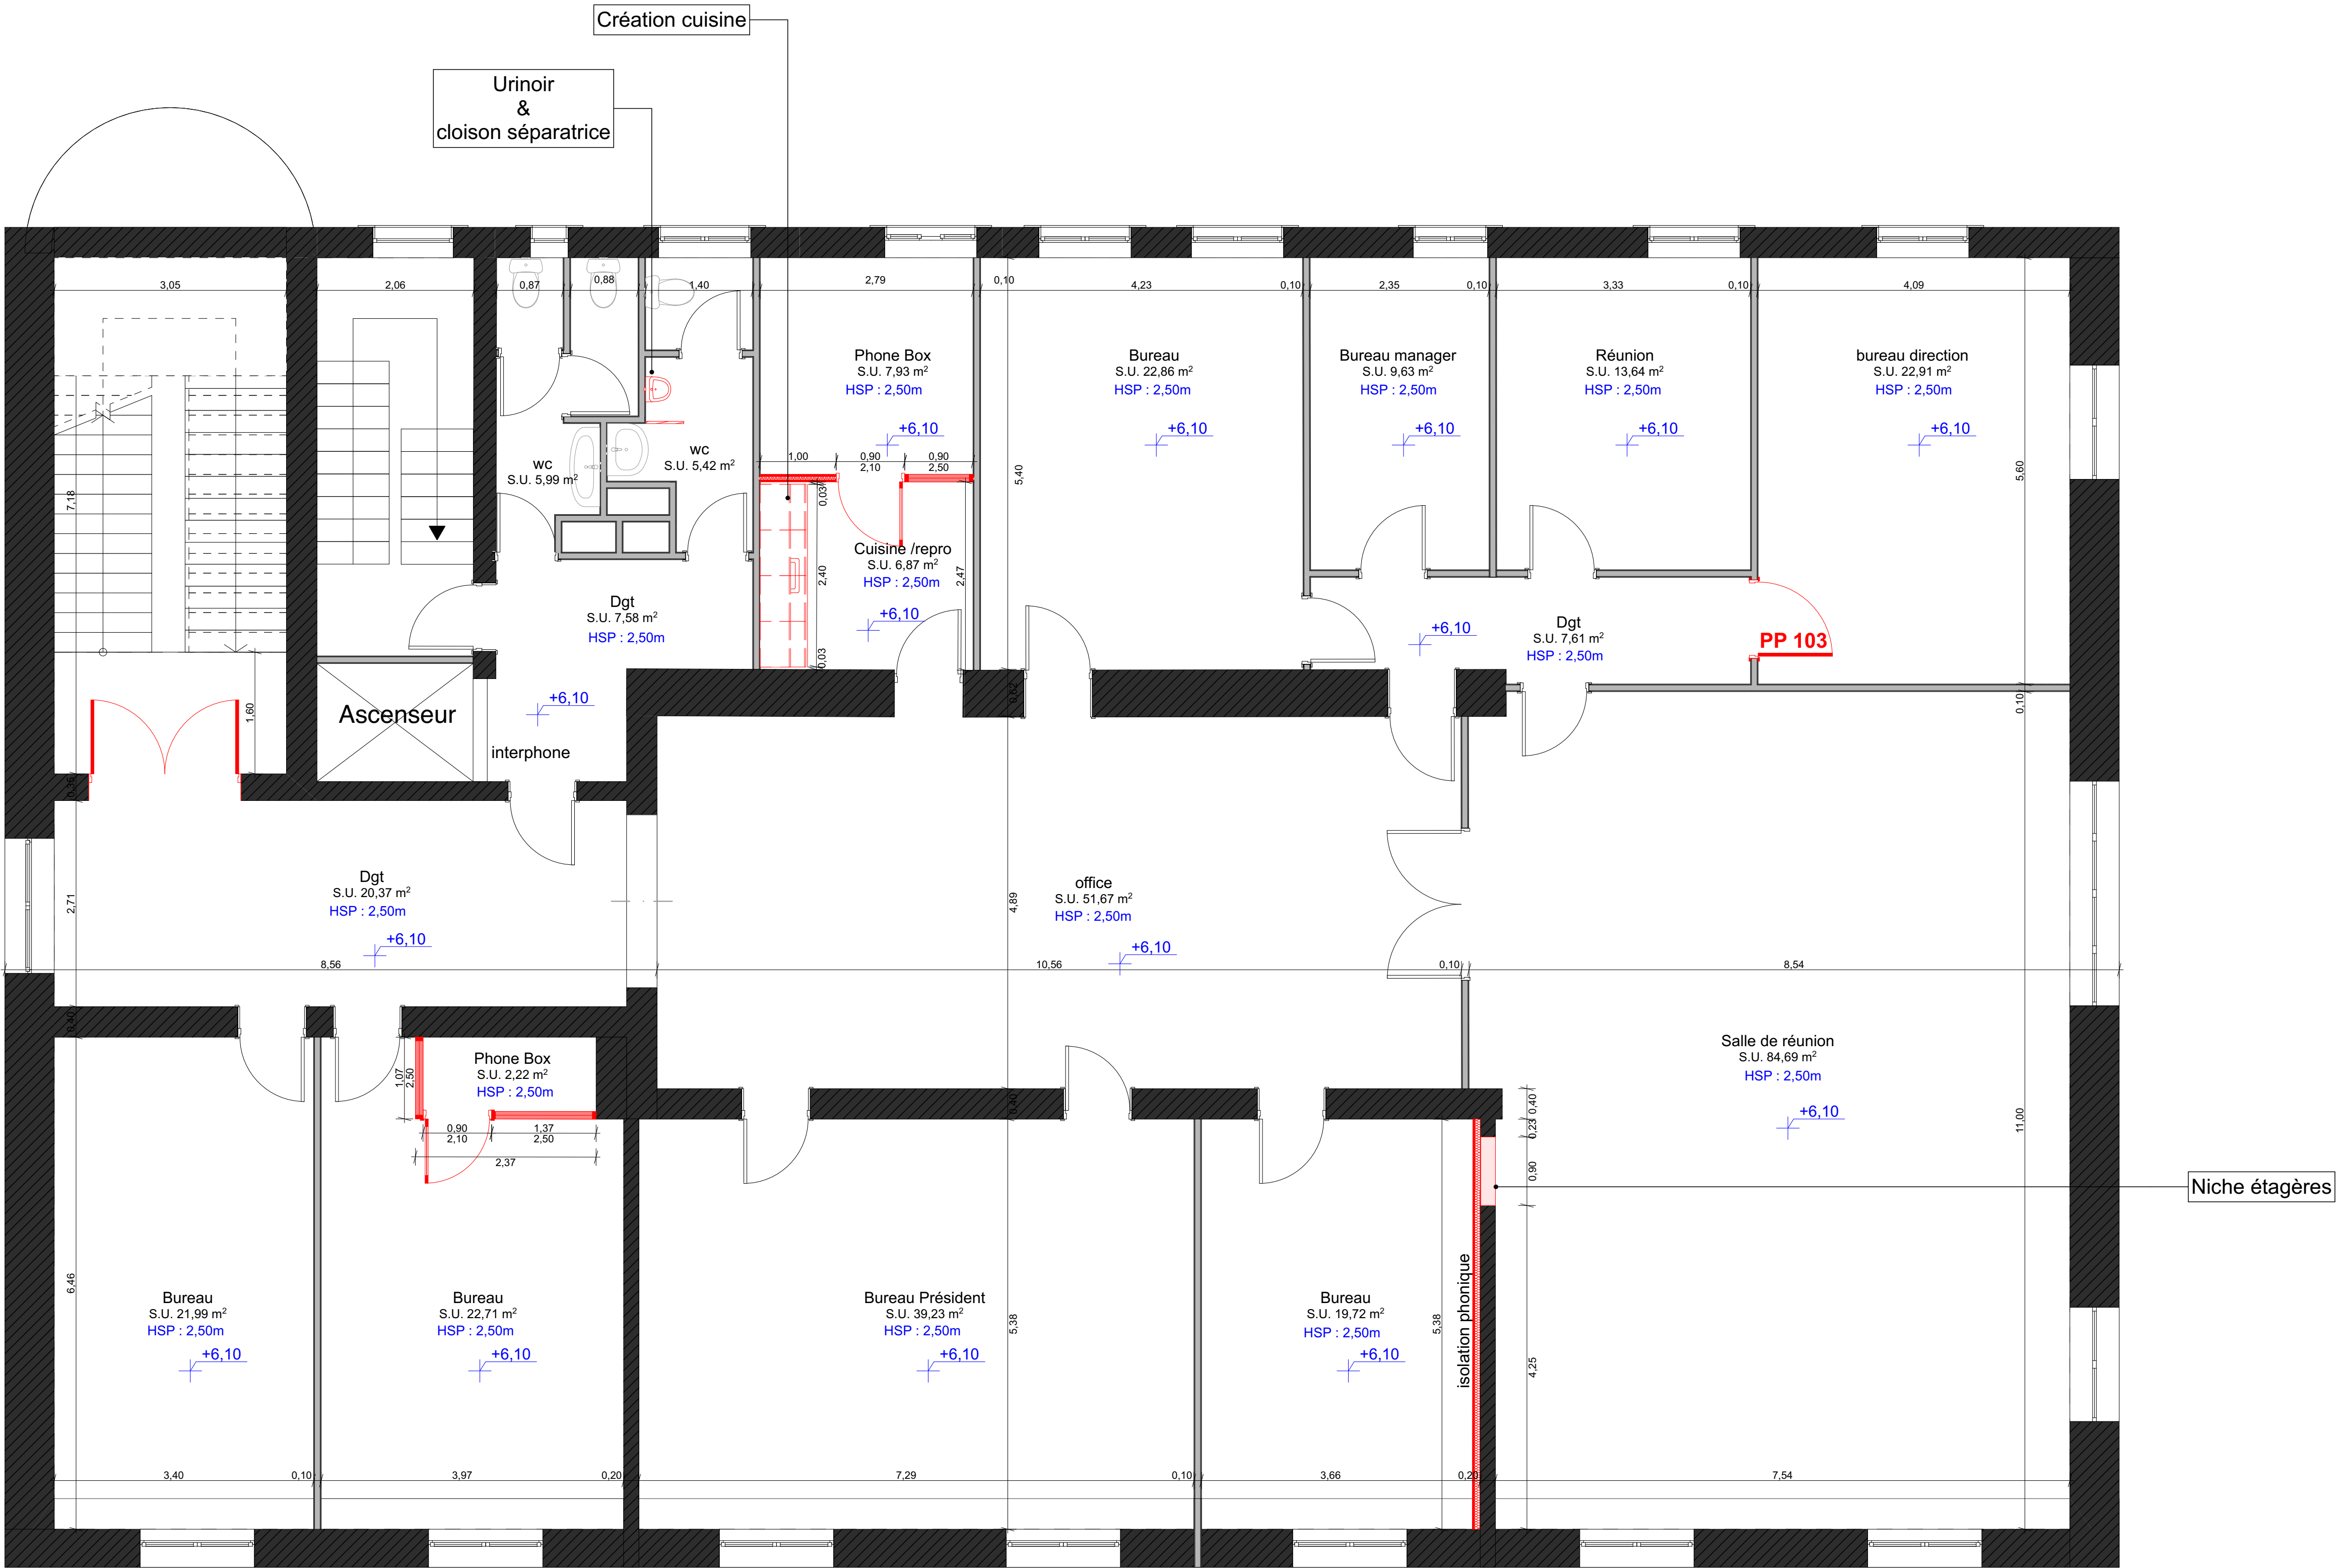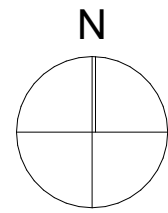

 : Nouvelles cloisons et portes

 : Nouveaux mobiliers sanitaire



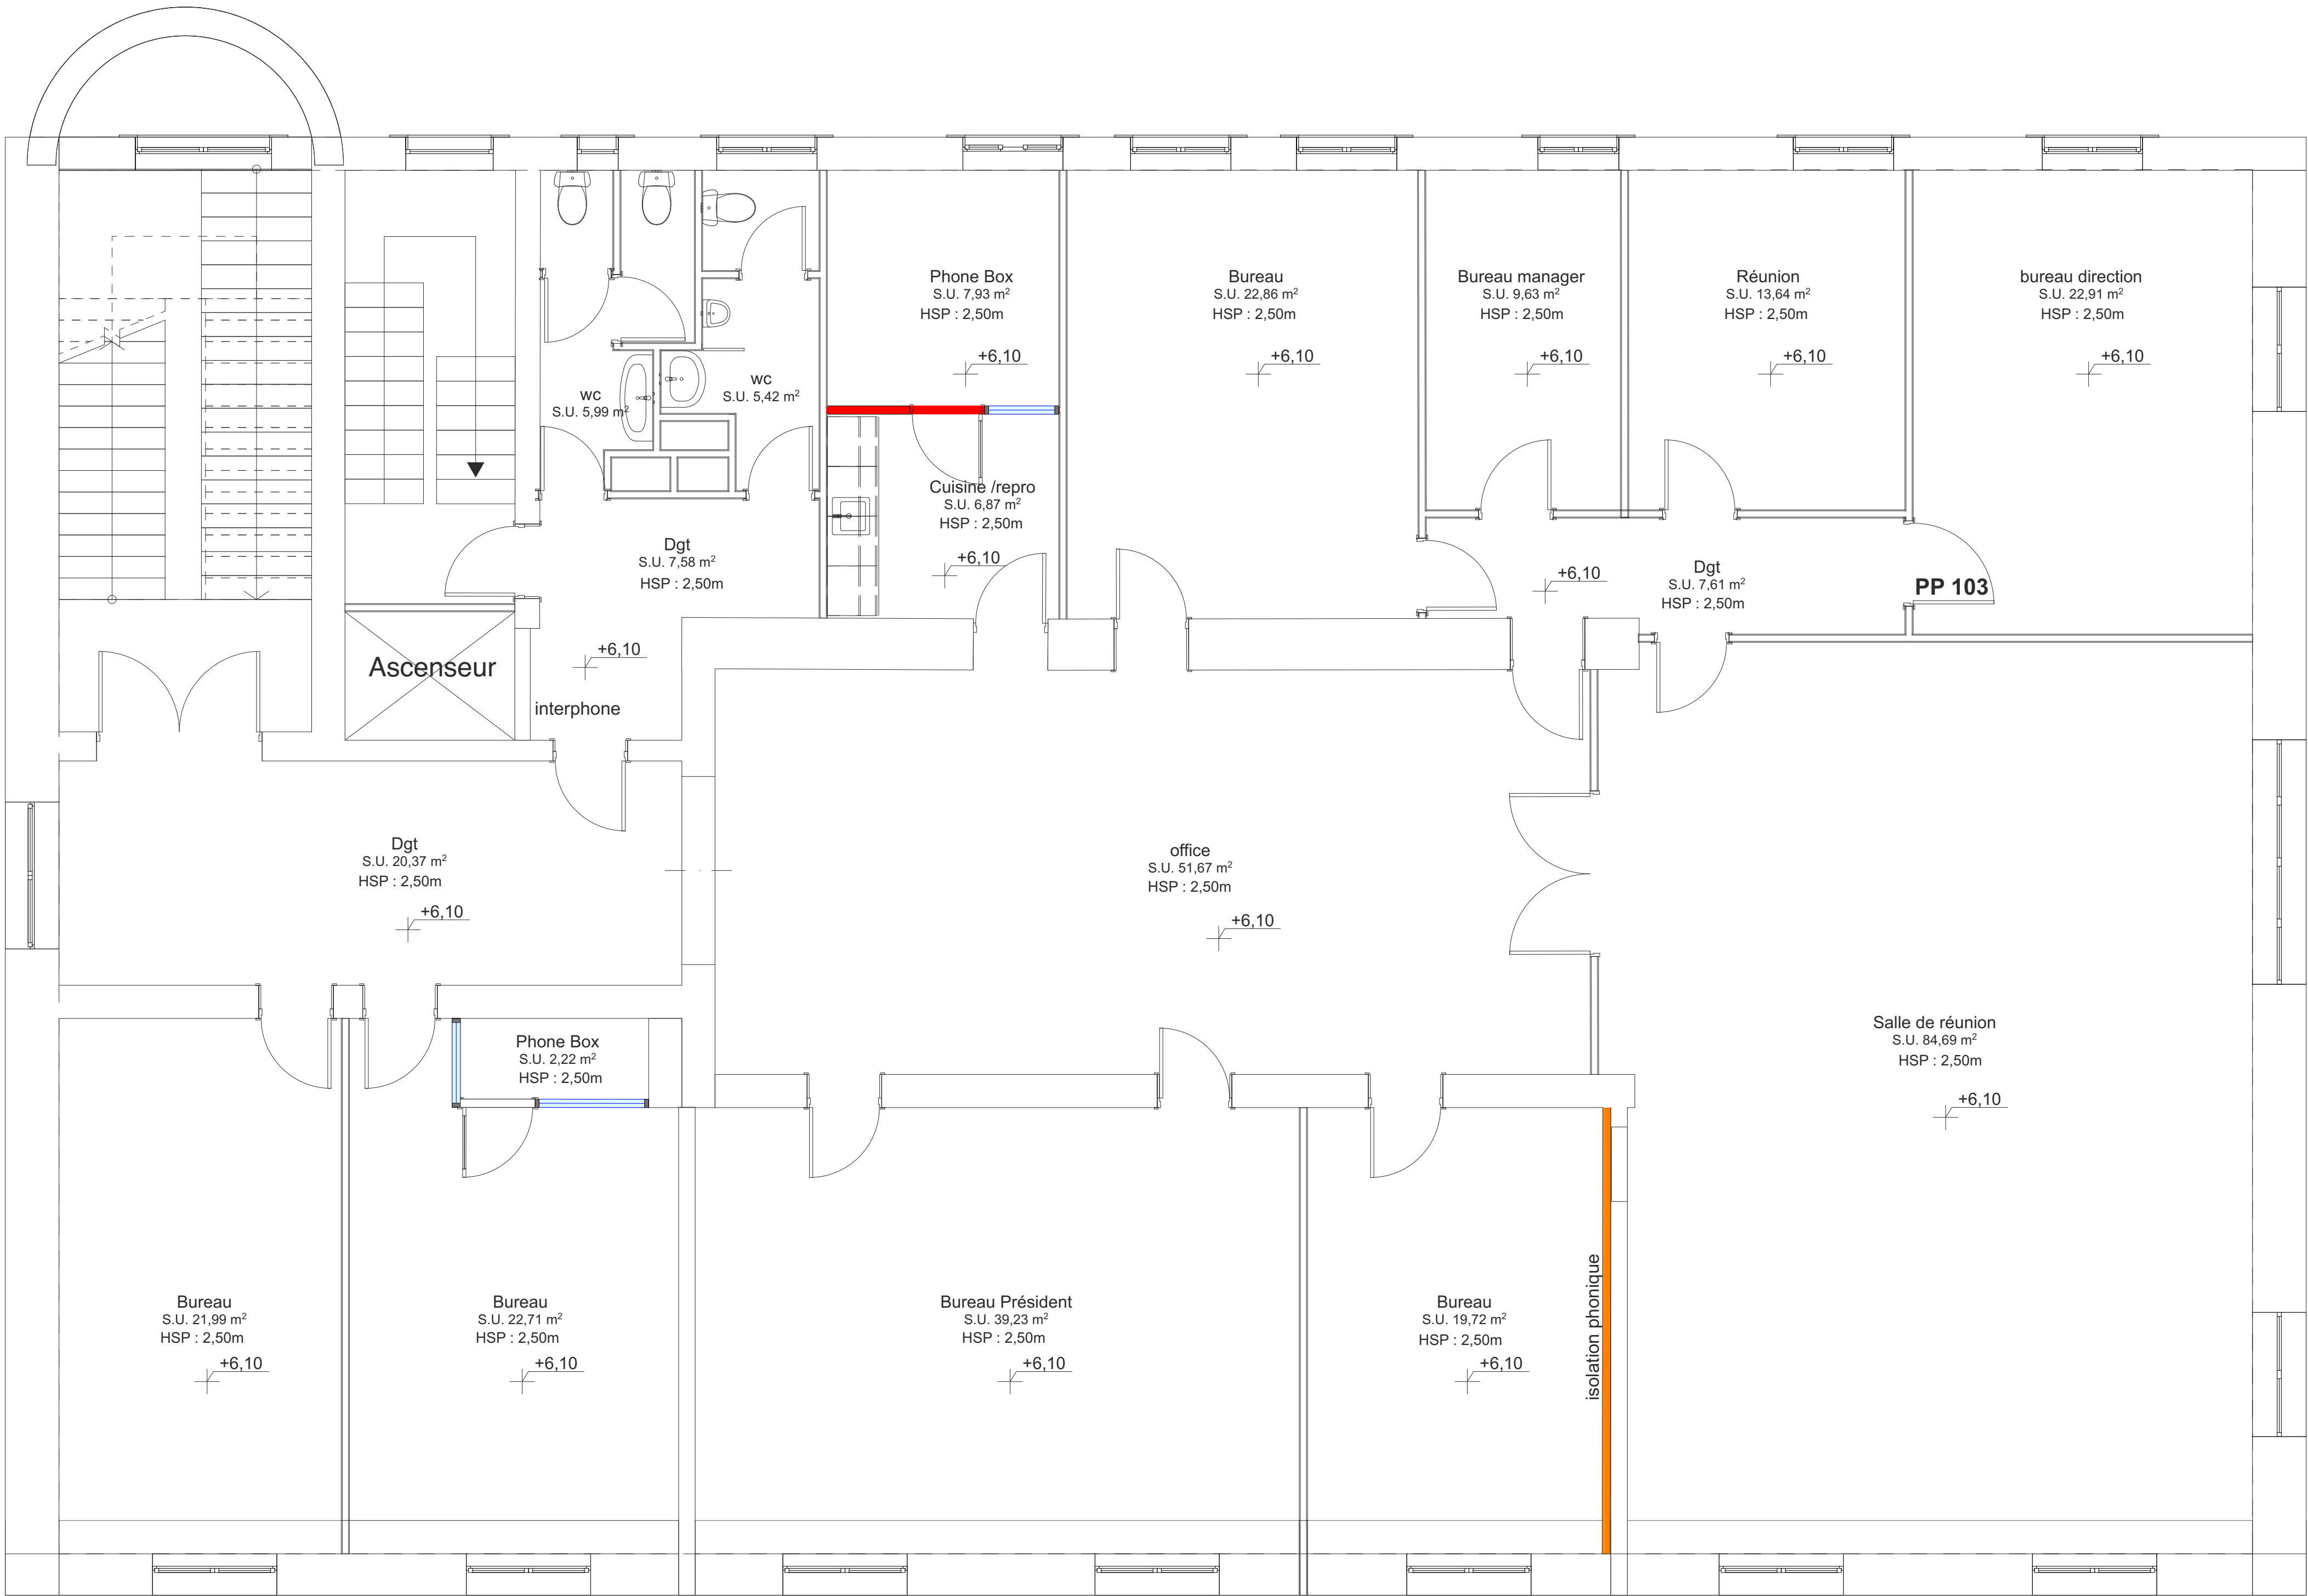
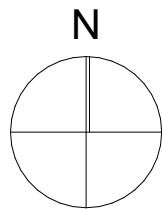


REPERAGE CLOISONS

Cloison pleine - type 98/48


Doublage isolation phonique

Cloison vitrée

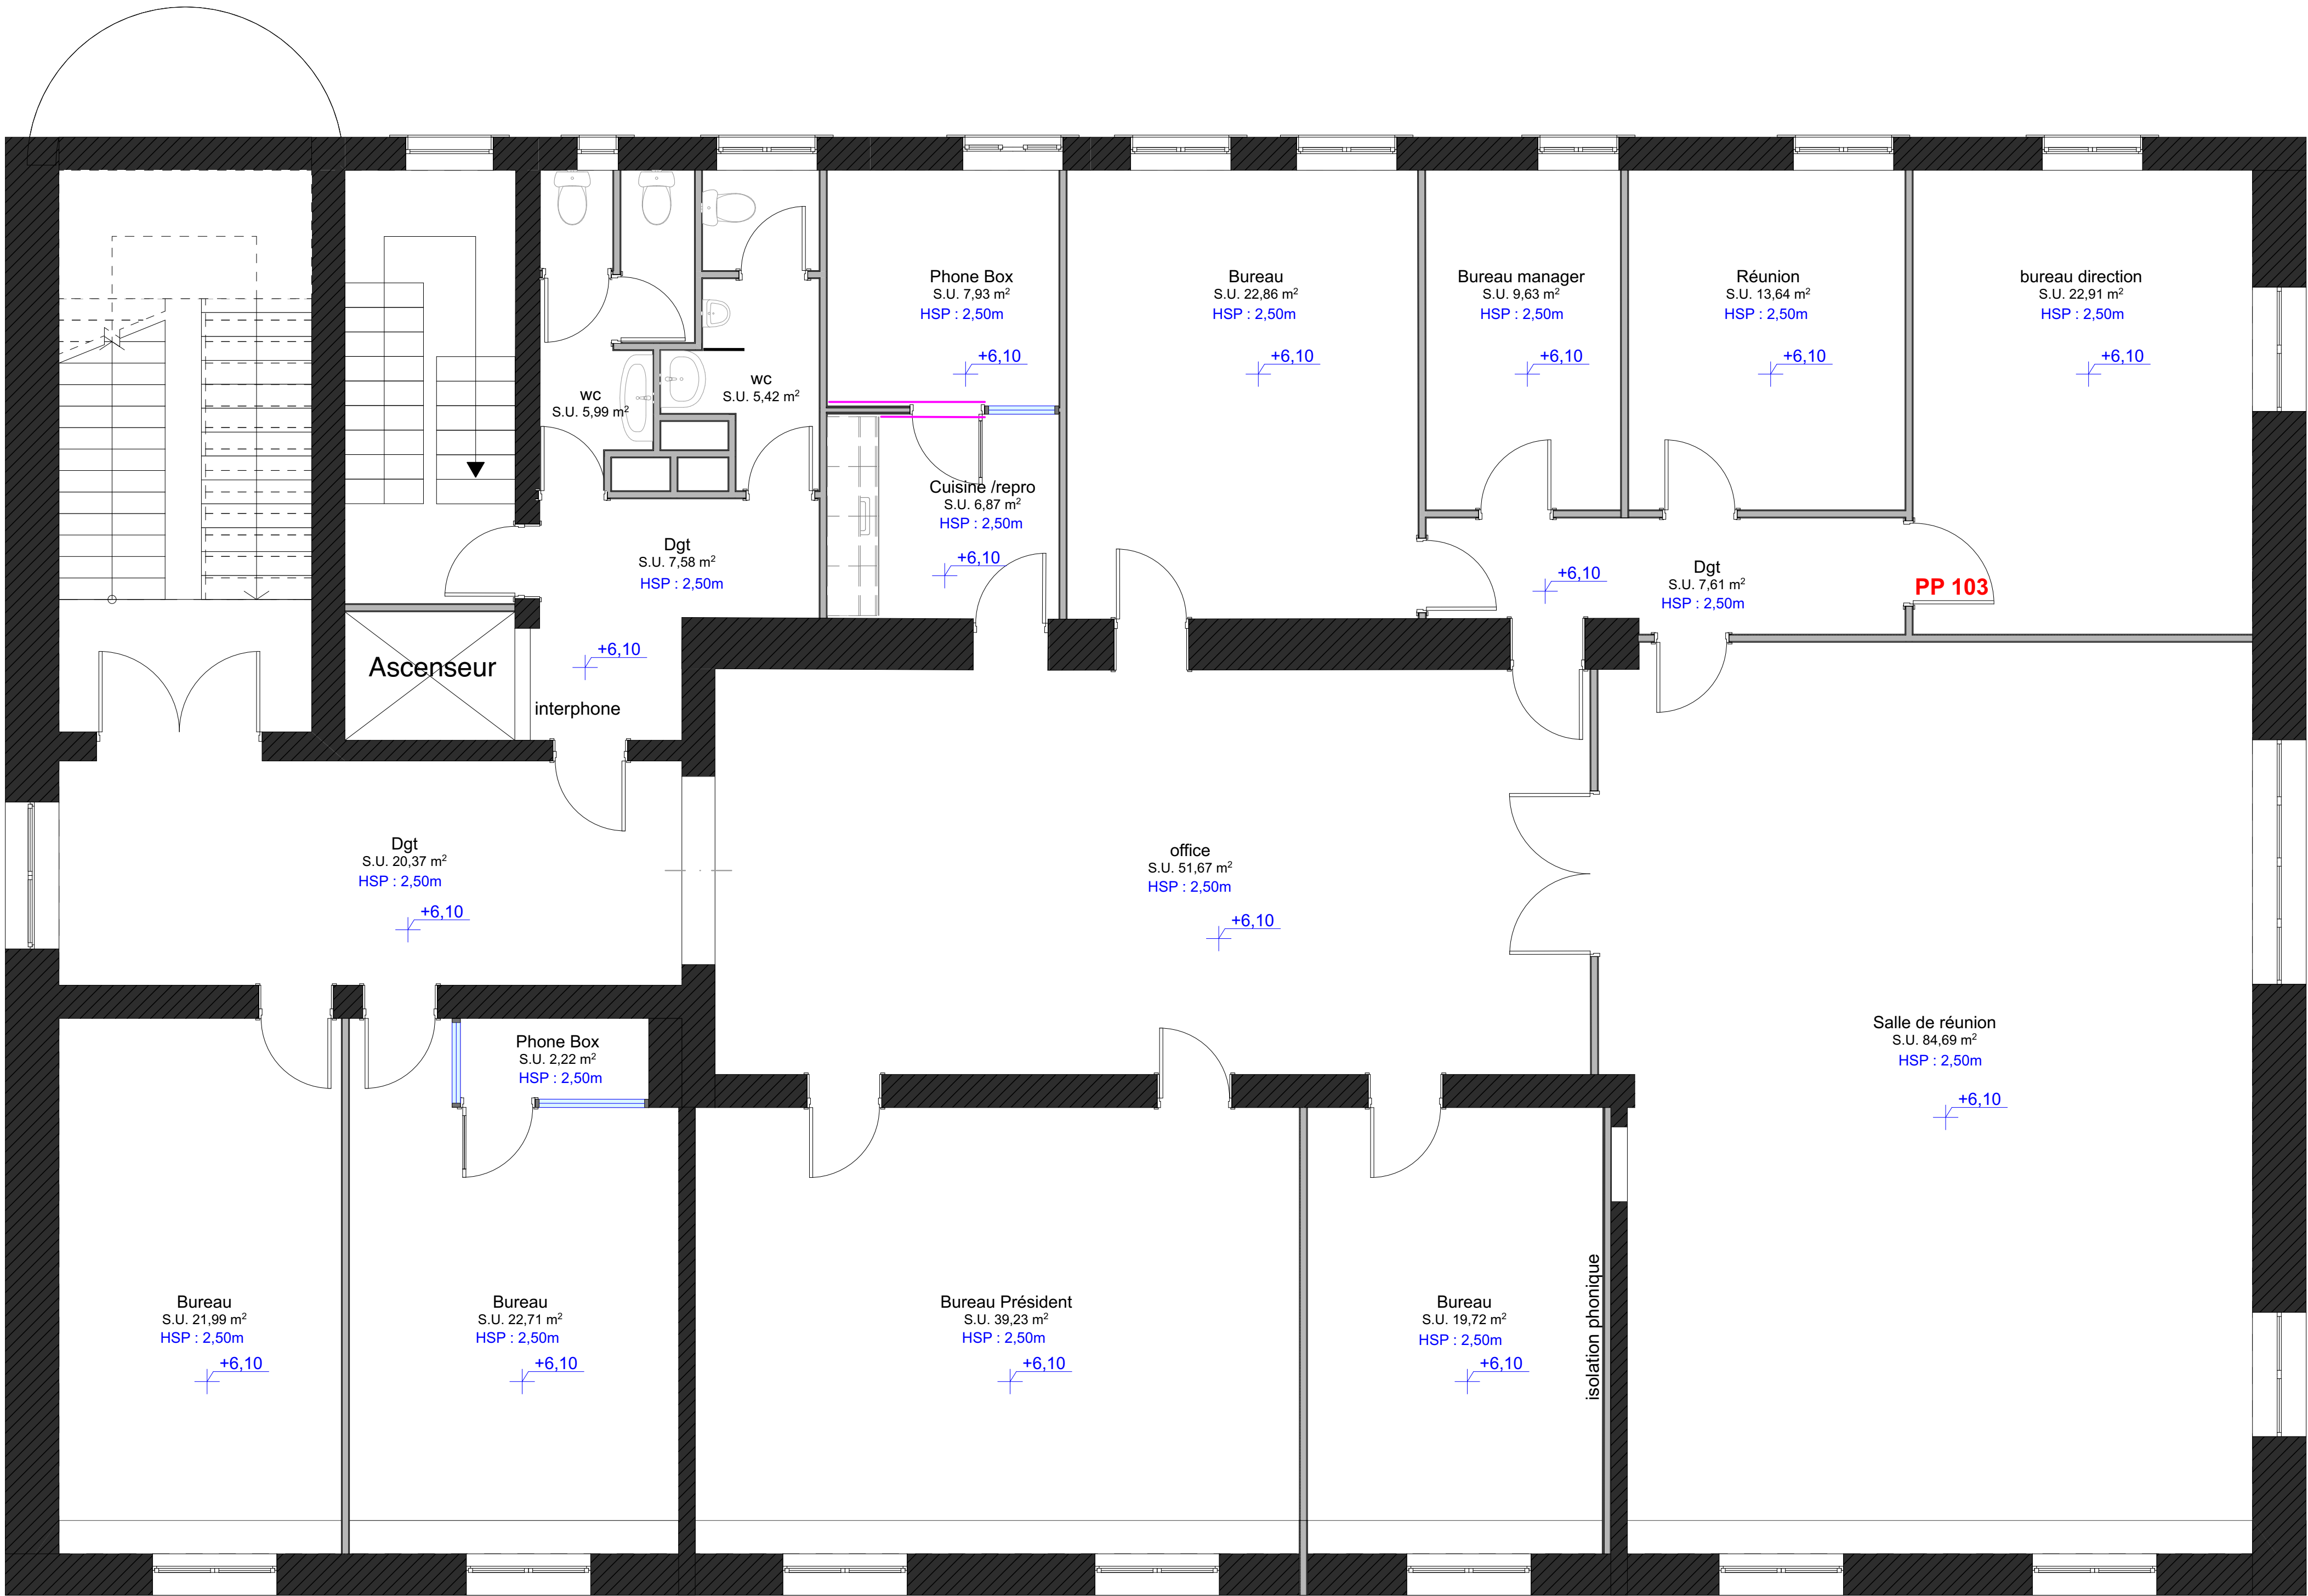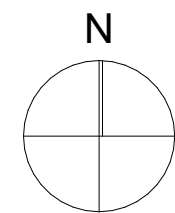

REPERAGE FINITIONS

- Faïence 15x15 toute hauteur
- Peinture blanche
- Peinture beige foncé
- Peinture verte
- Impact accoustic Palladio

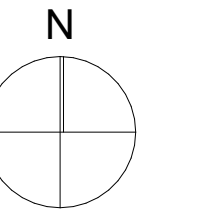


Résine

■


CCME architecture
39 Avenue Pierre 1er de Serbie
75008 Paris
T: +33 (0)1 73 79 35 31

Date :
25/06/2026

Indice :
IND D

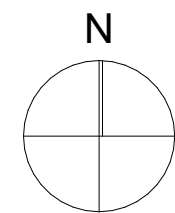

REPERAGE FAUX-PLAFOND

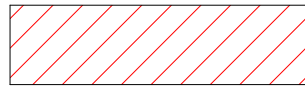


Reprise ponctuelle : suite à démolition et création cloison neuve jusqu'à sous-face dalle

ame architecture
39 Avenue Pierre 1er de Serbie
75008 Paris
T: +33 (0)1 73 79 35 31

Date :
25/06/2026

Indice :
IND D

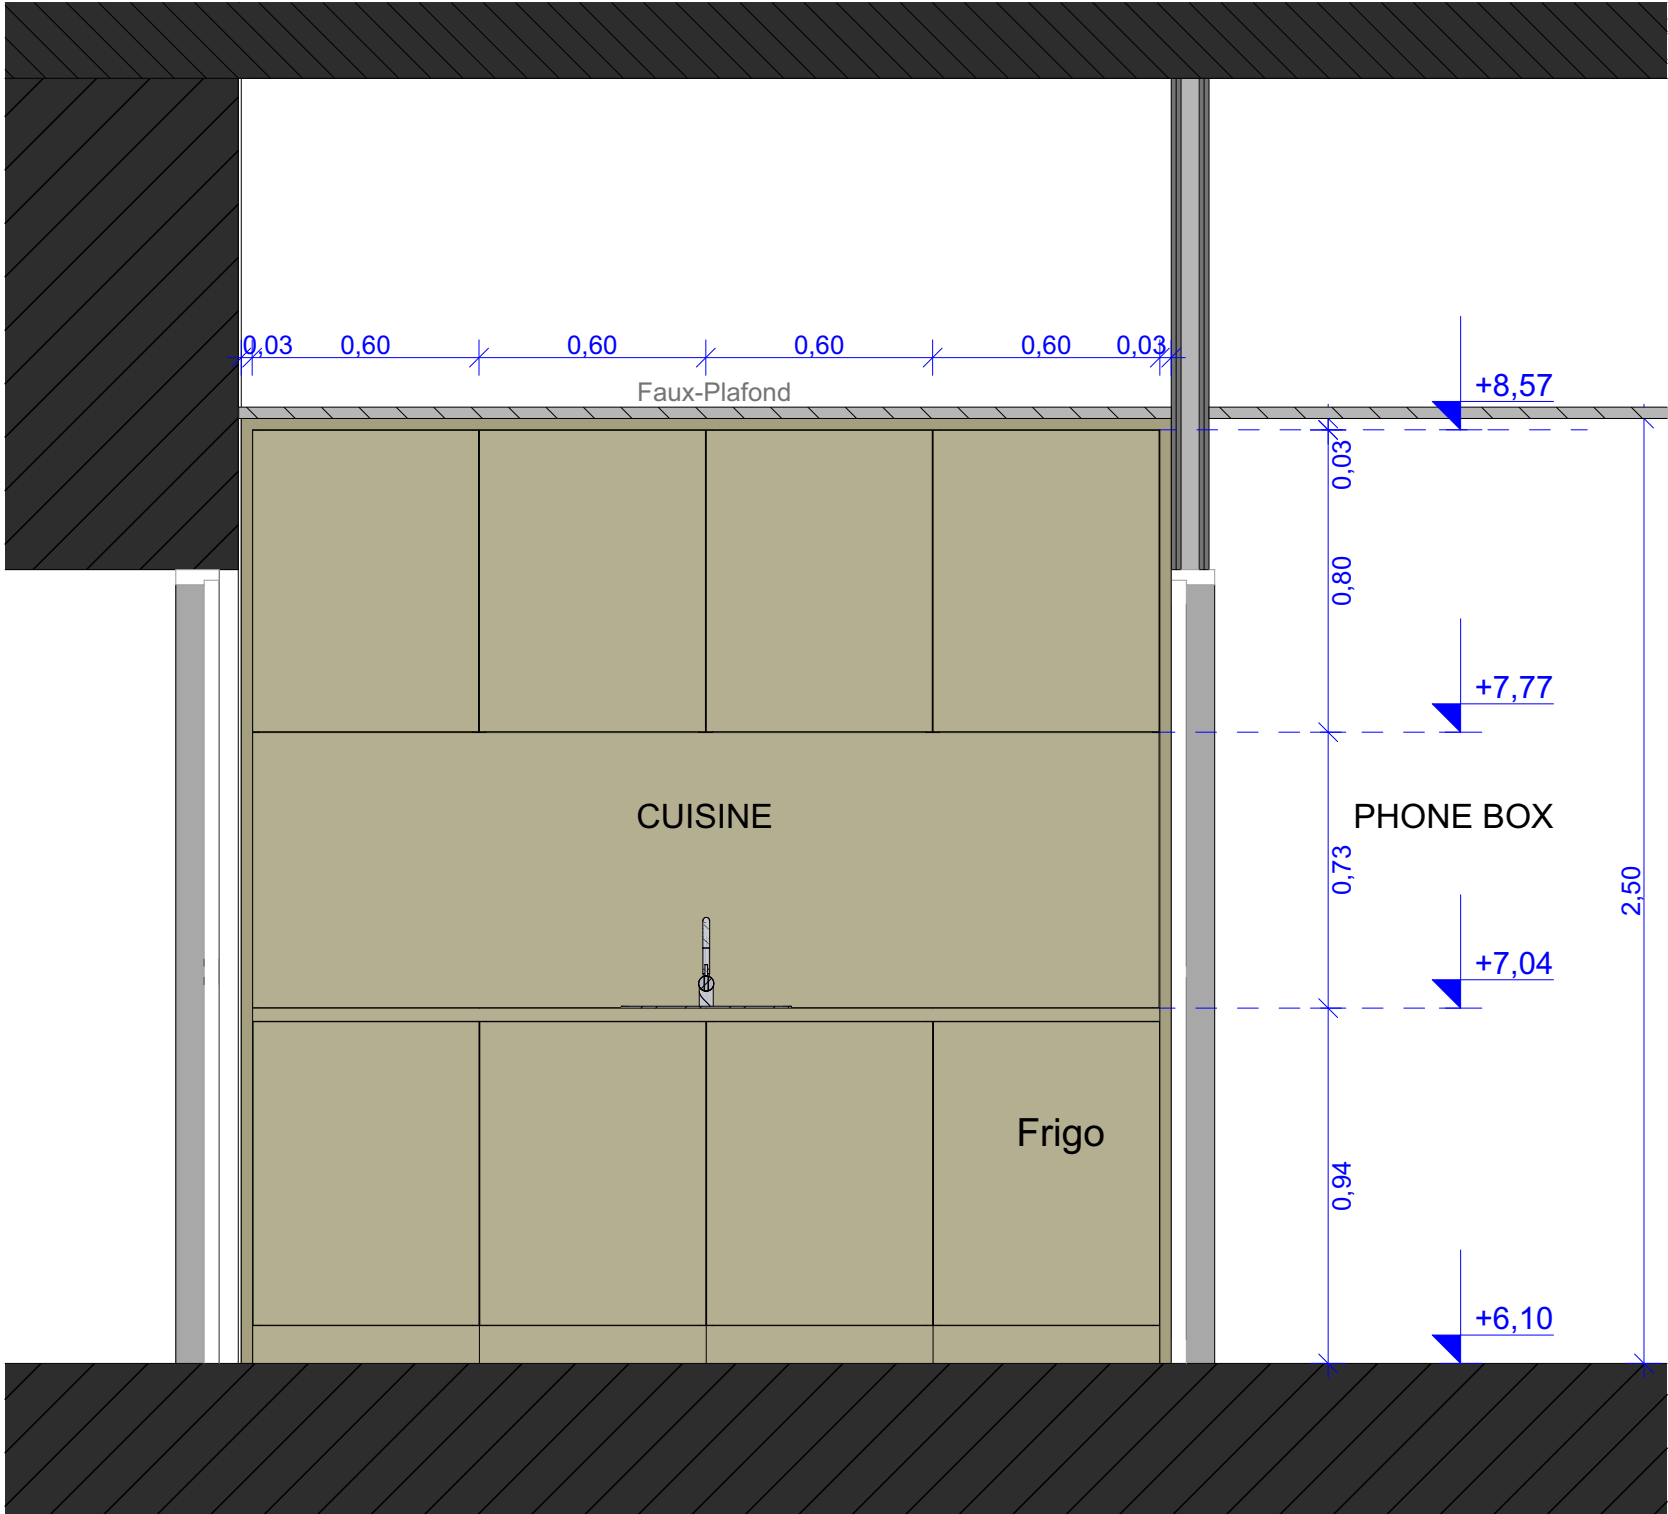



COUPE HH PROJET



RETEVEMENTS AGENCEMENT



A.03 –HABILLAGE STRATIFIE **TEINTE VERT CLAIR (MOBILIER CUISINE)**
EGGER – VERT SAUGE U638 ST9 ou équivalent





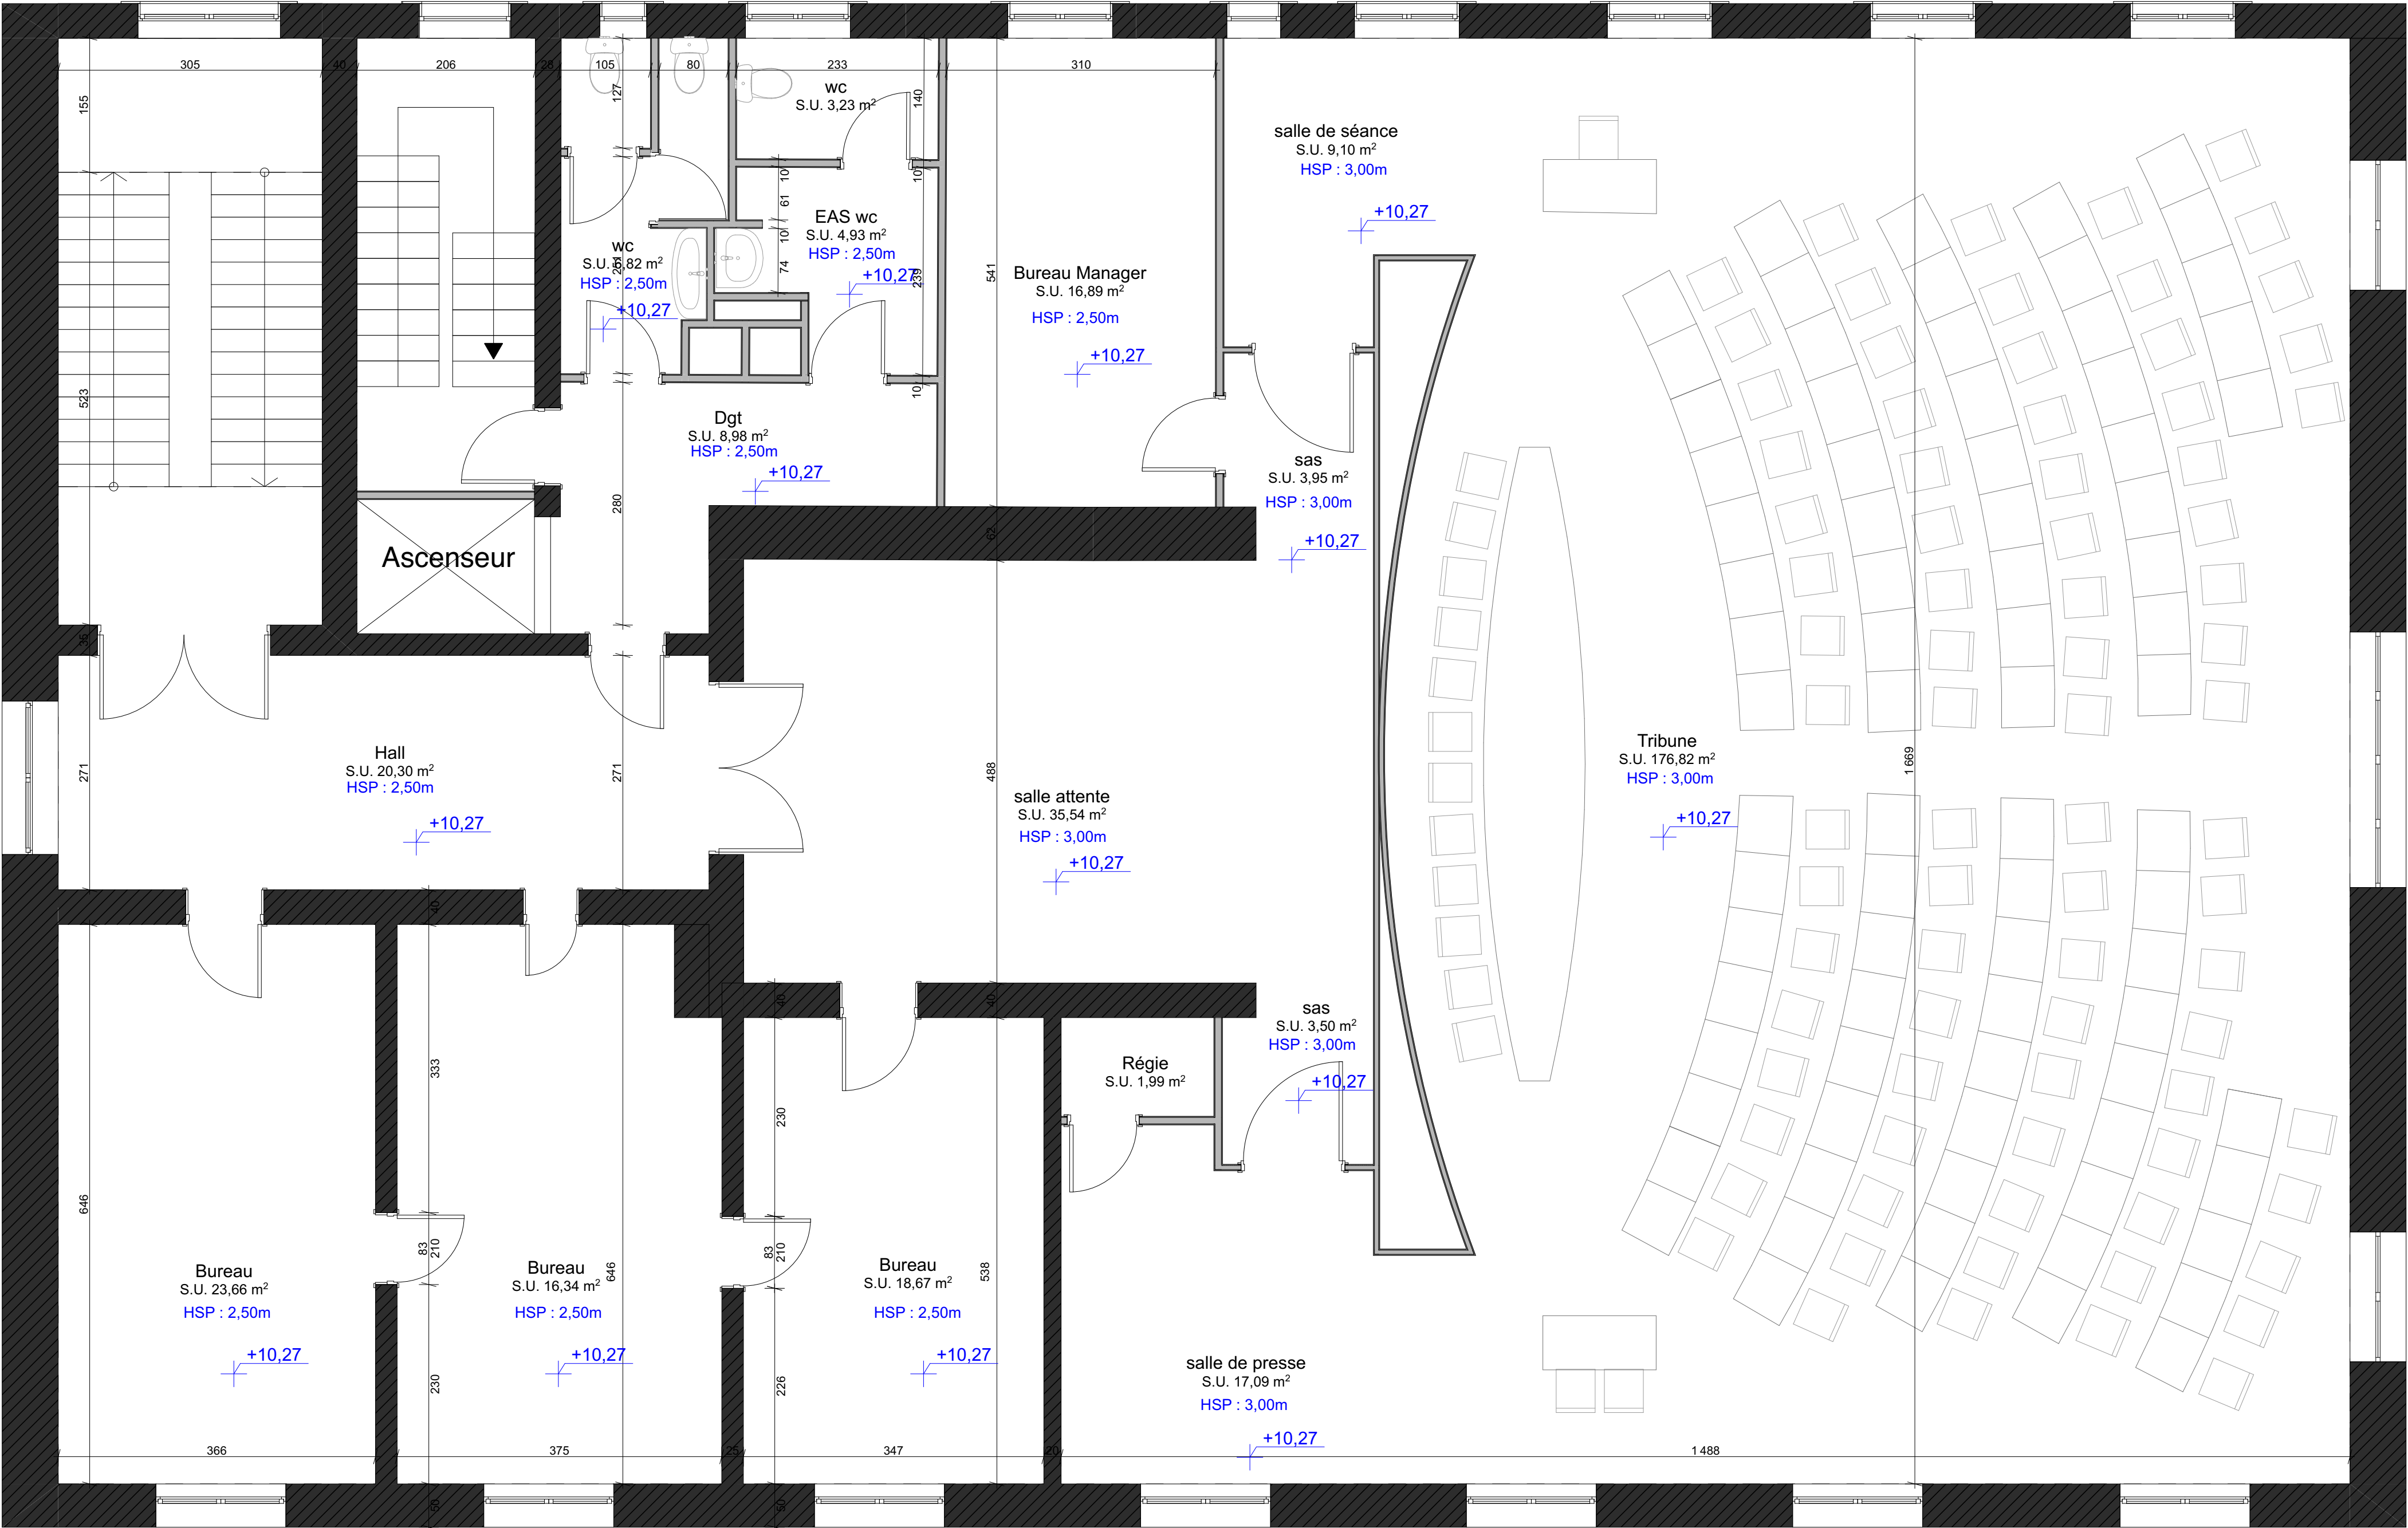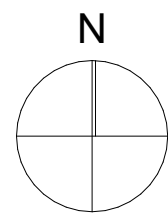

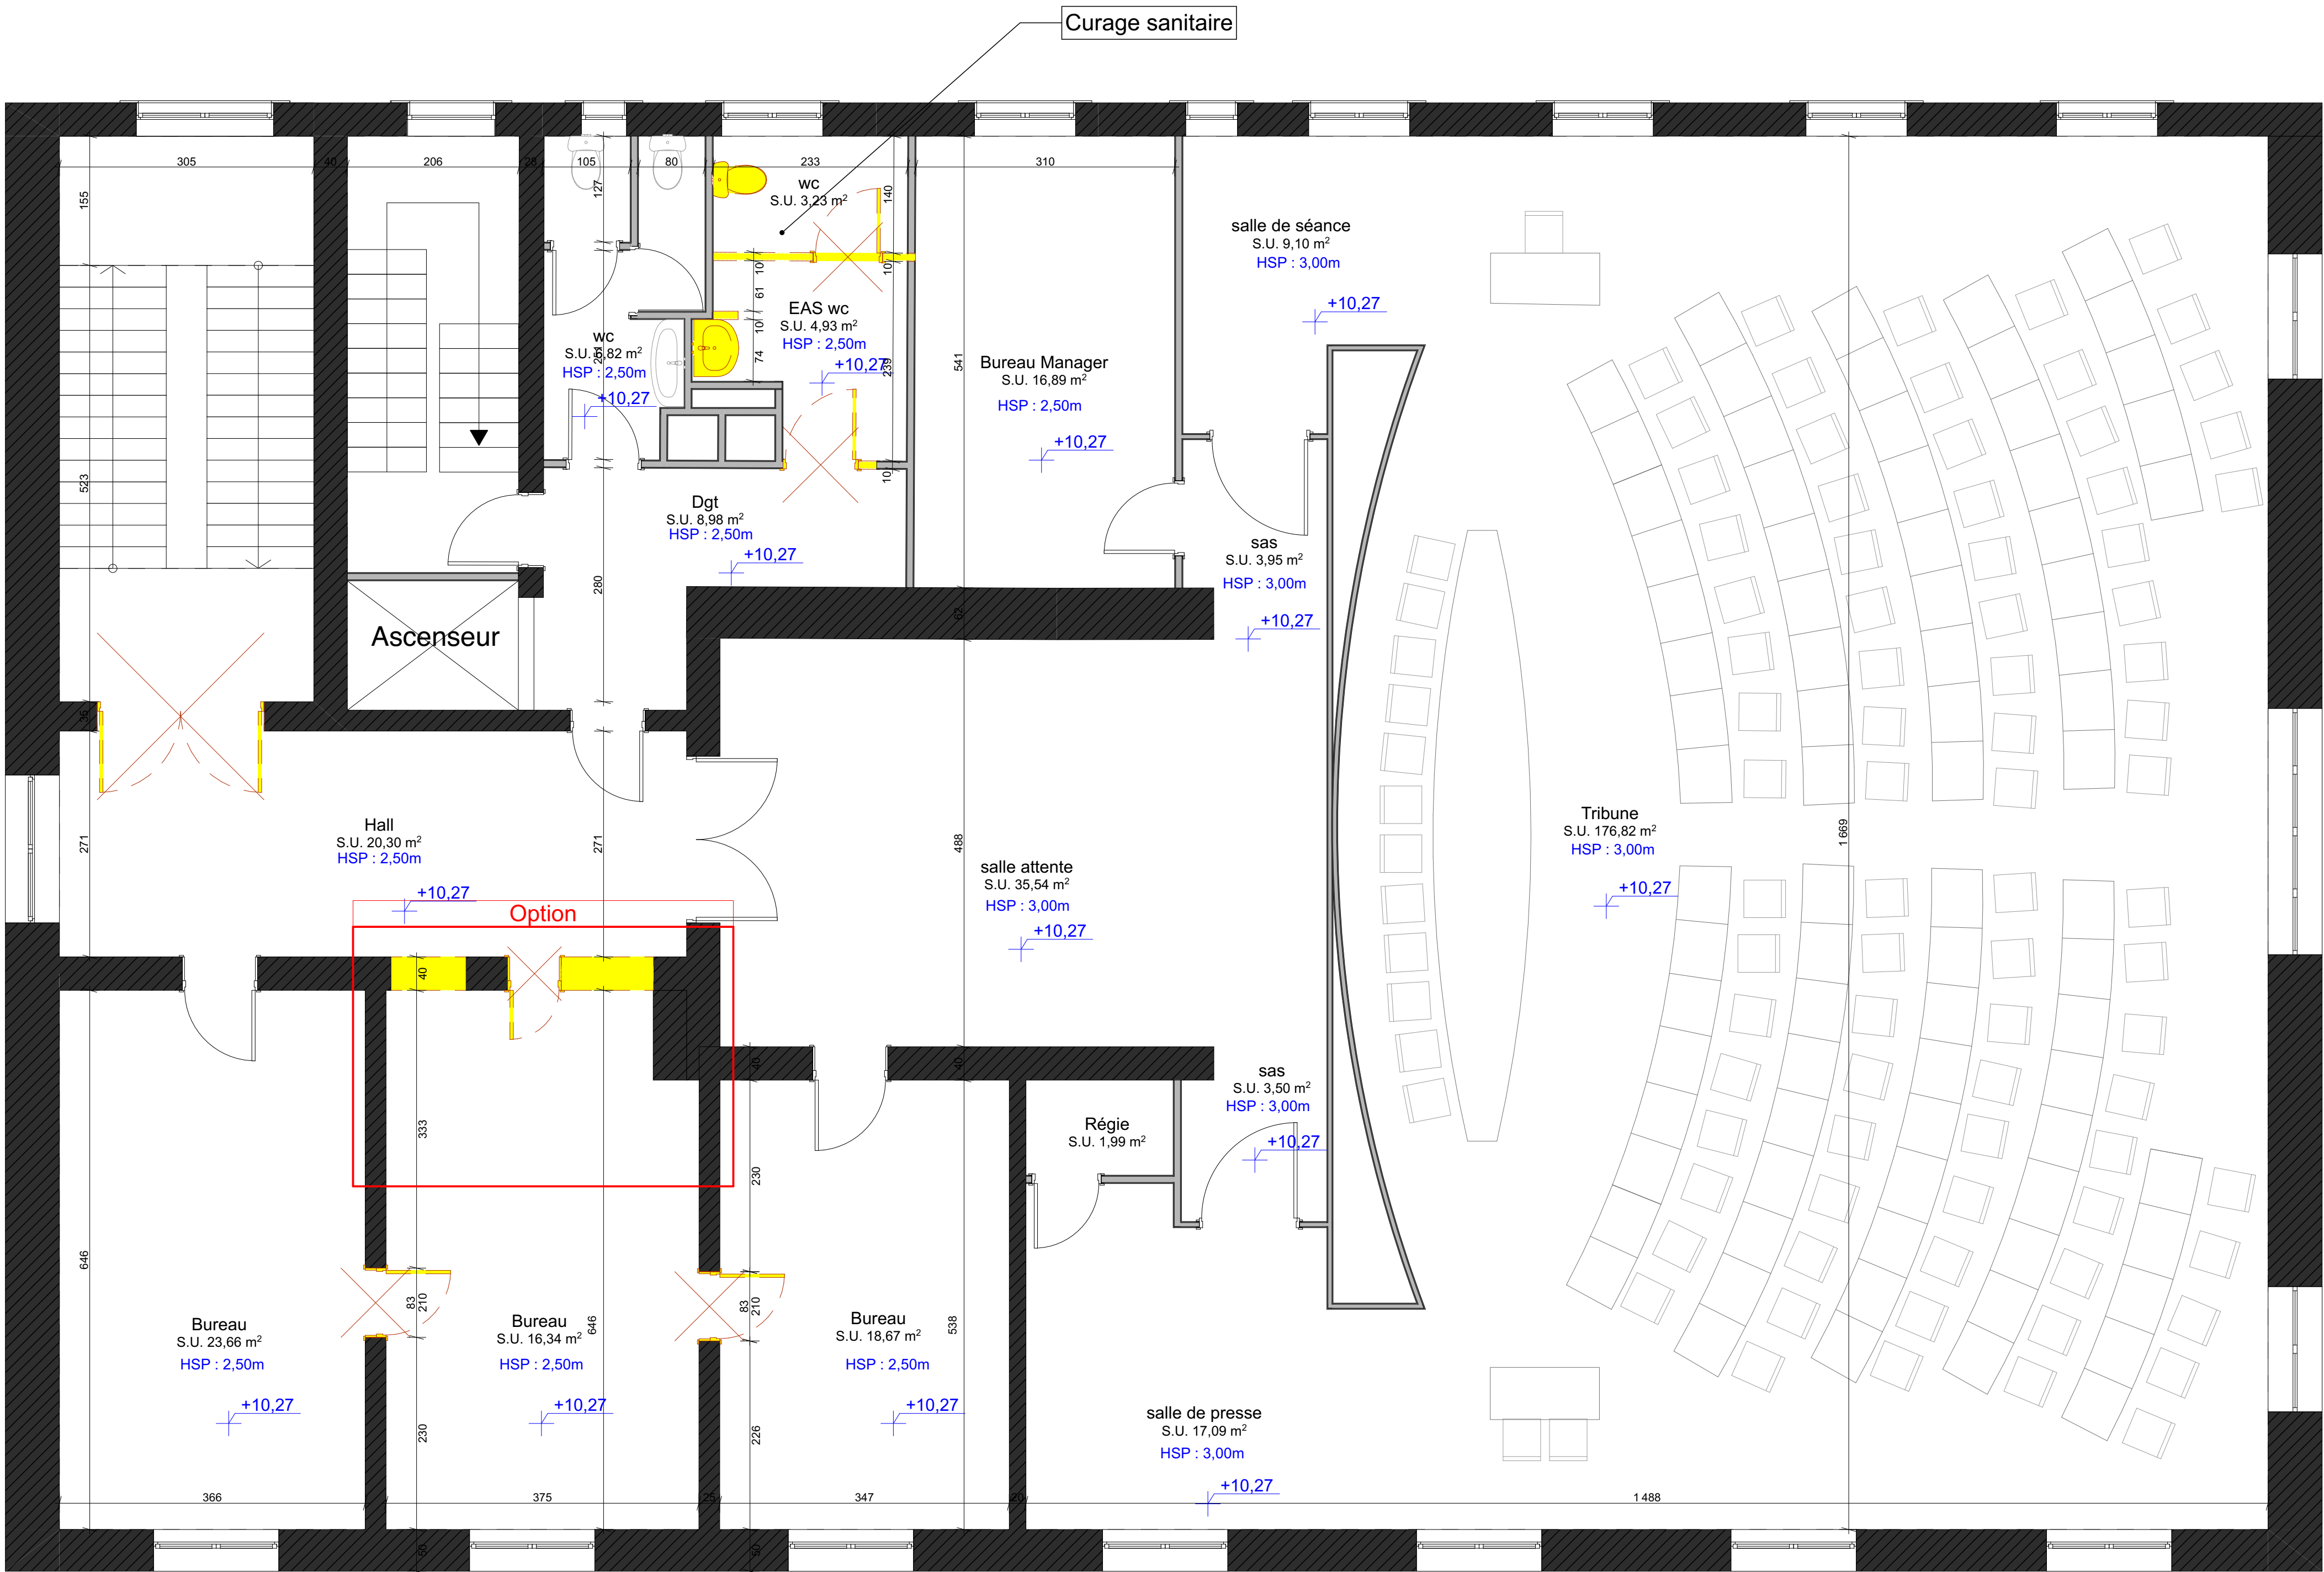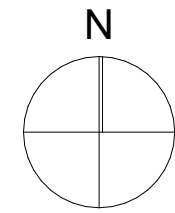


----- : Démolition cloisons et portes


----- : Dépose mobilier sanitaire

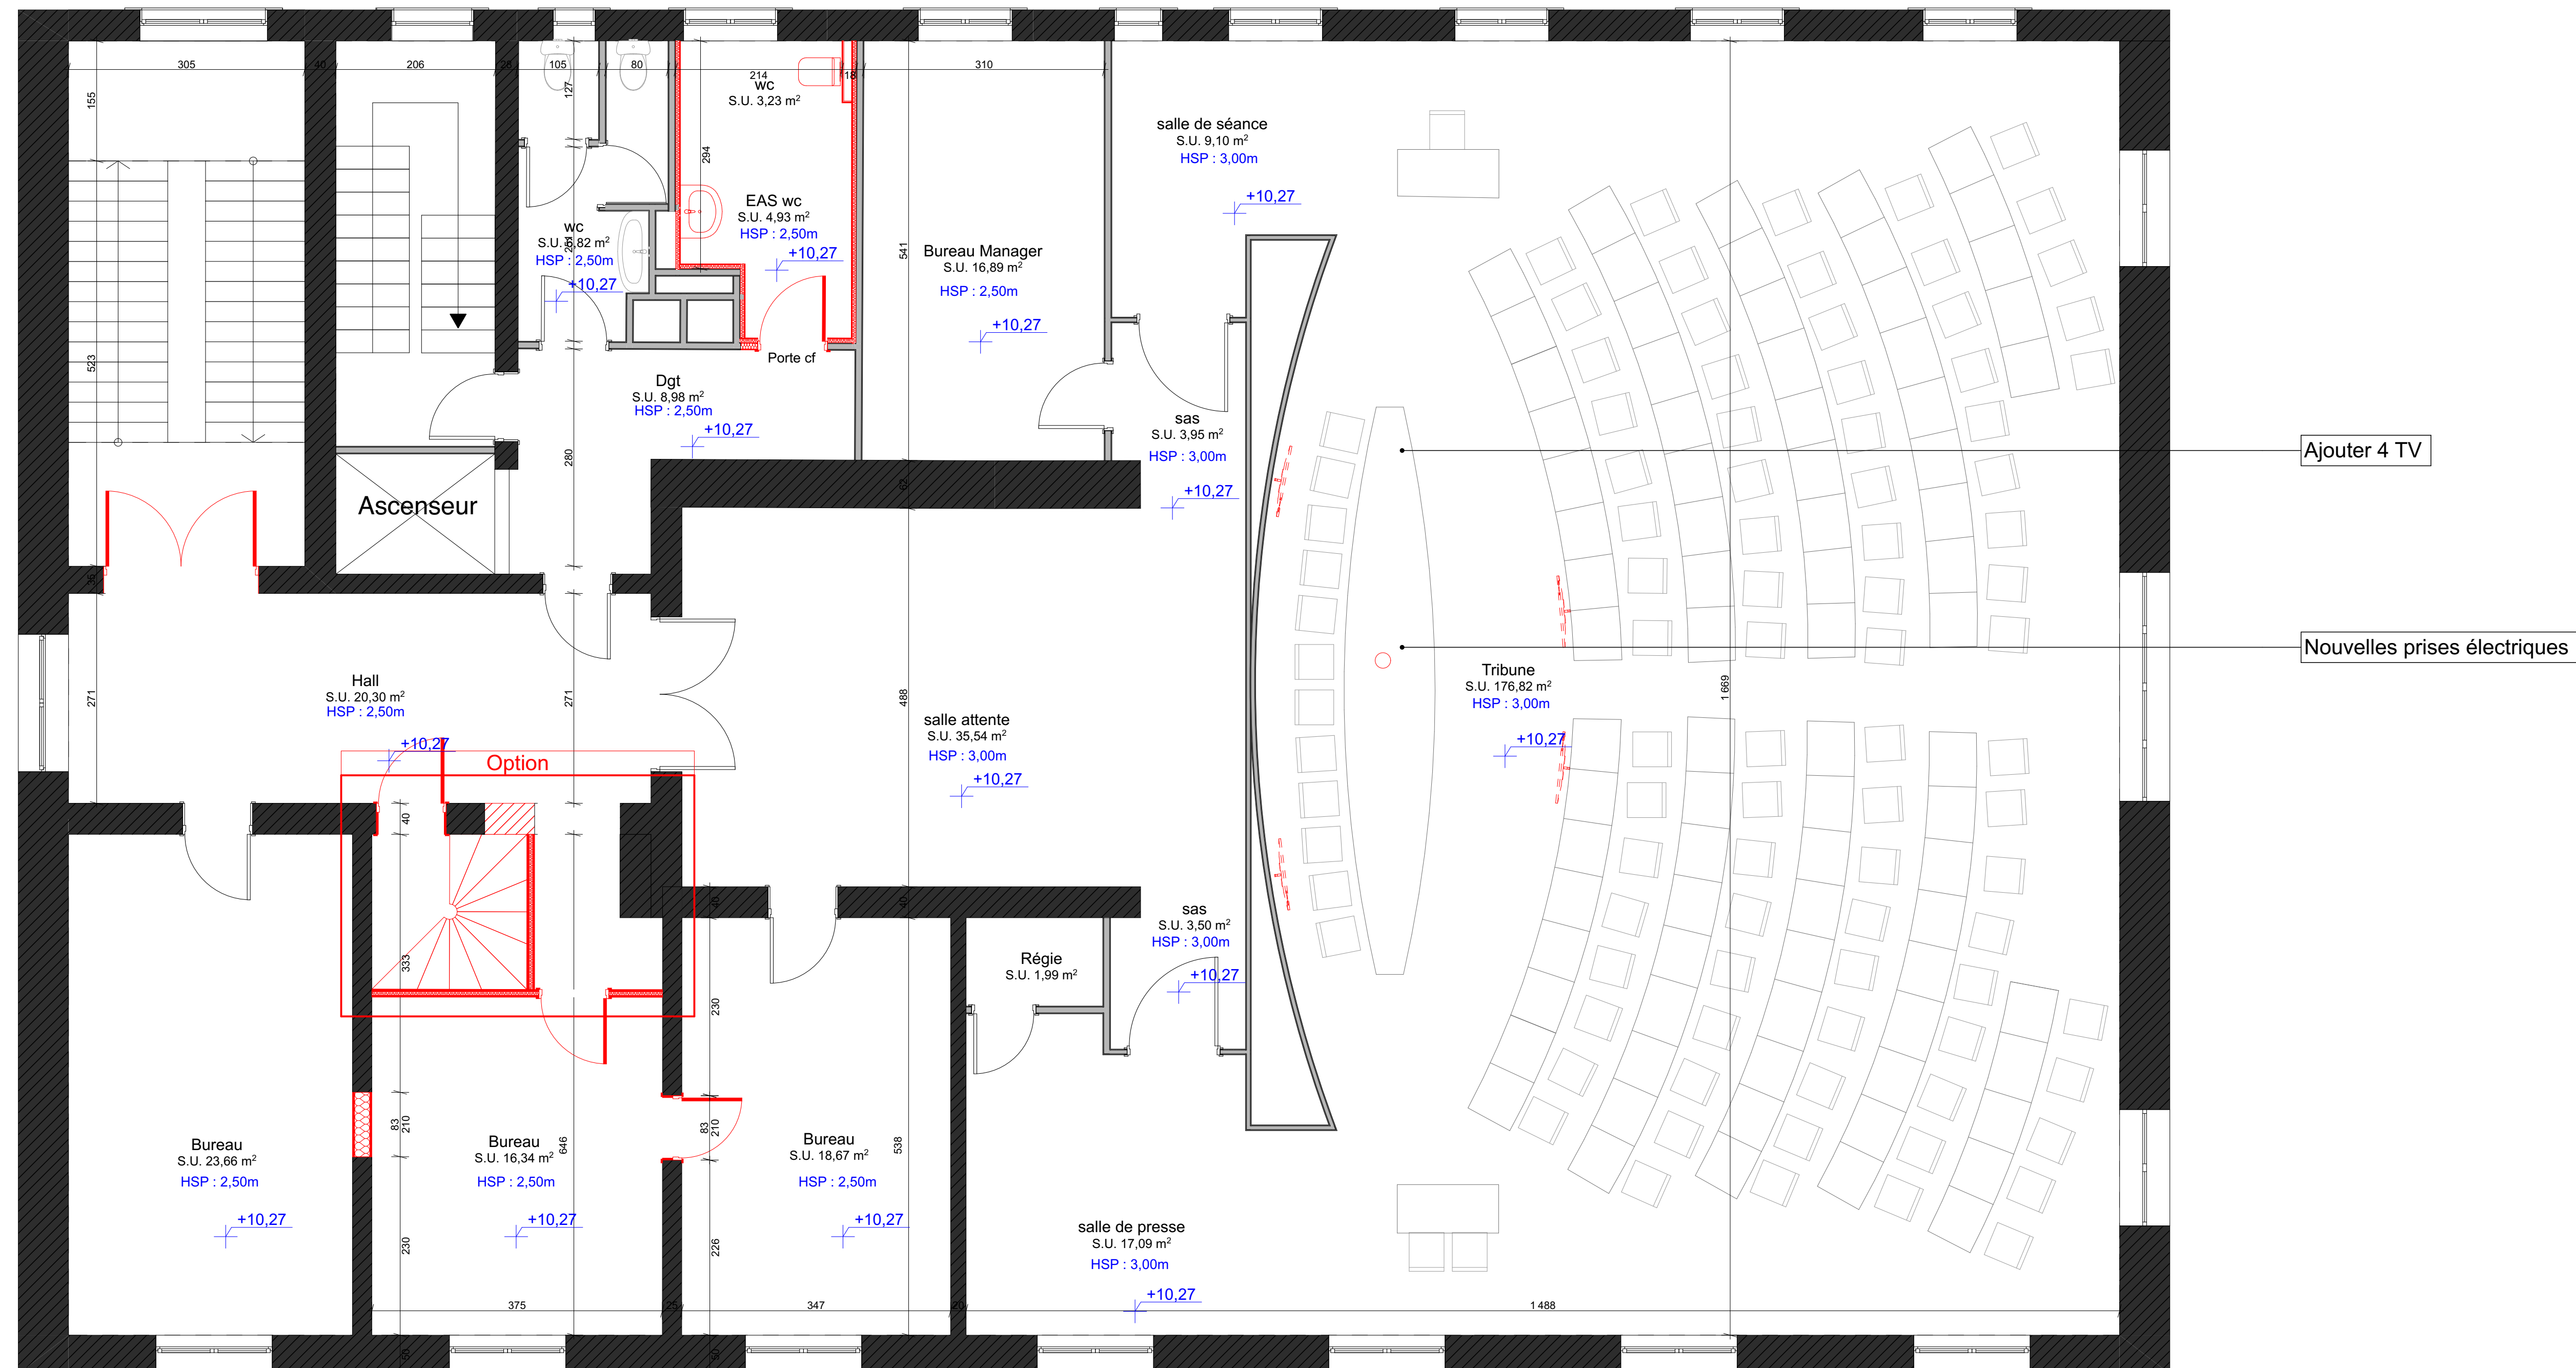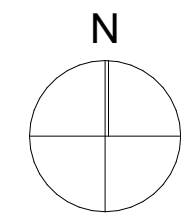



☐ : Nouveau mobilier sanitaire

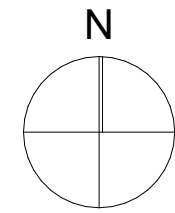

COUPE
GENERALE

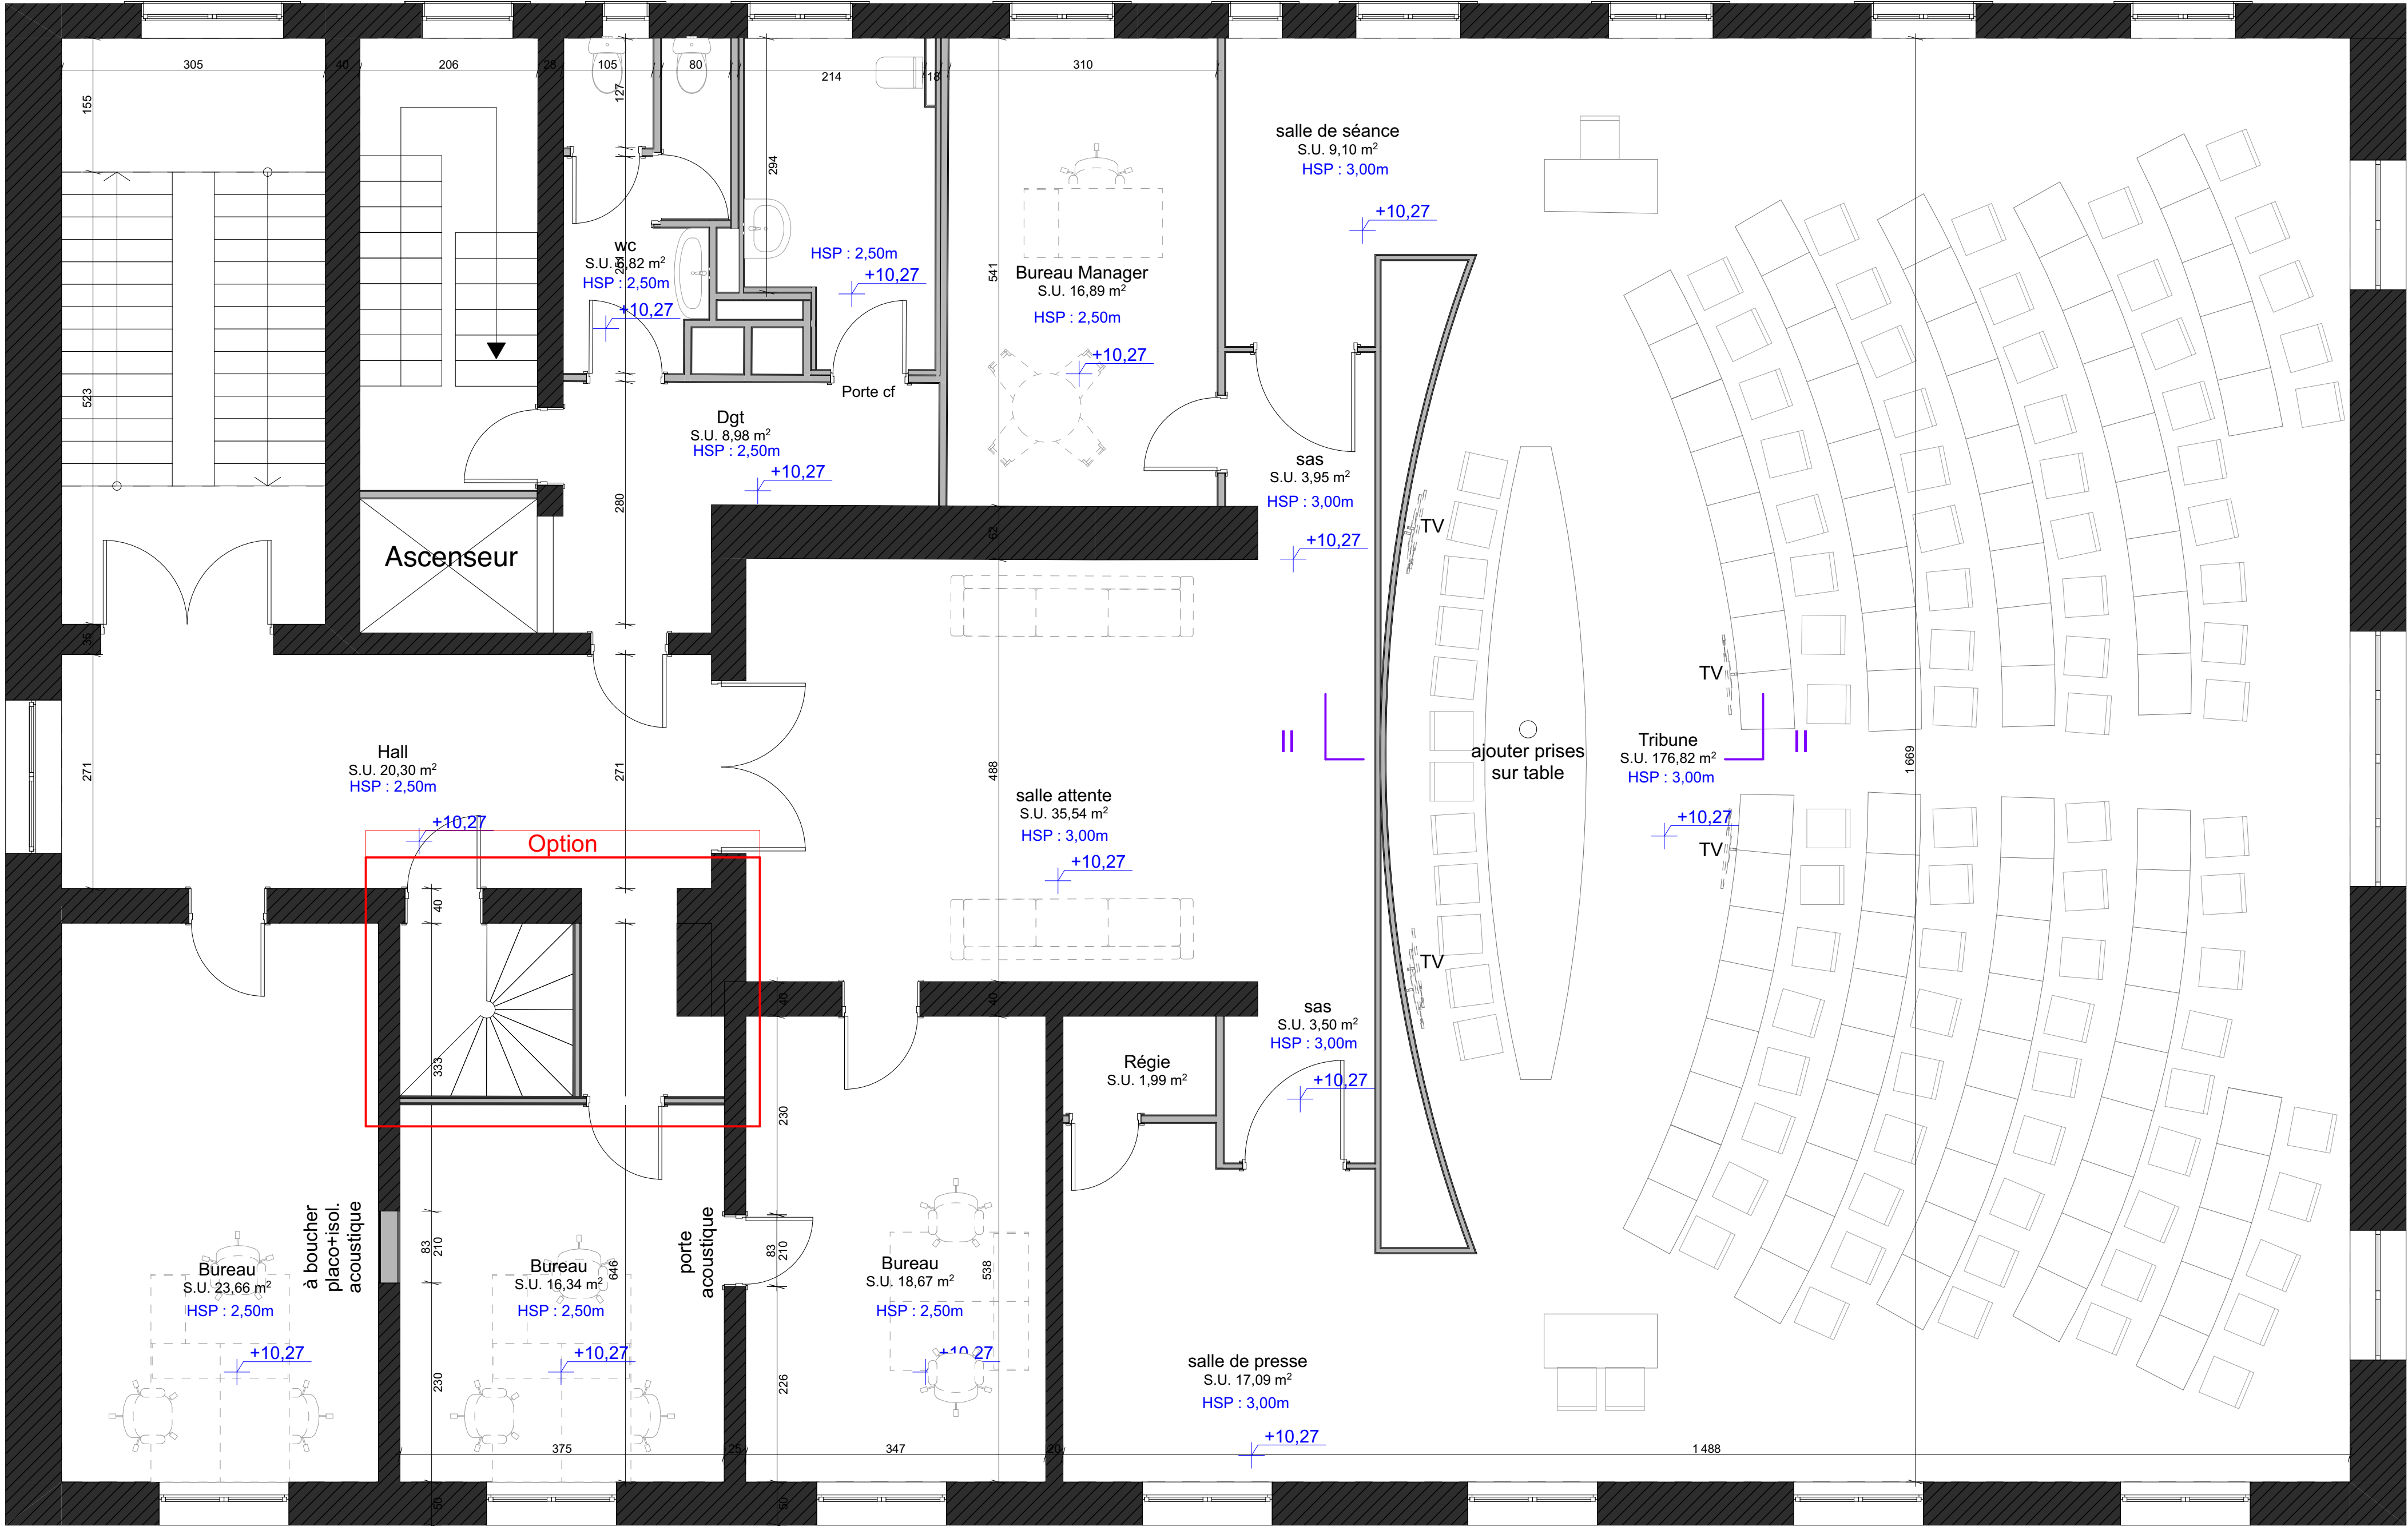

COUPE
GENERALE

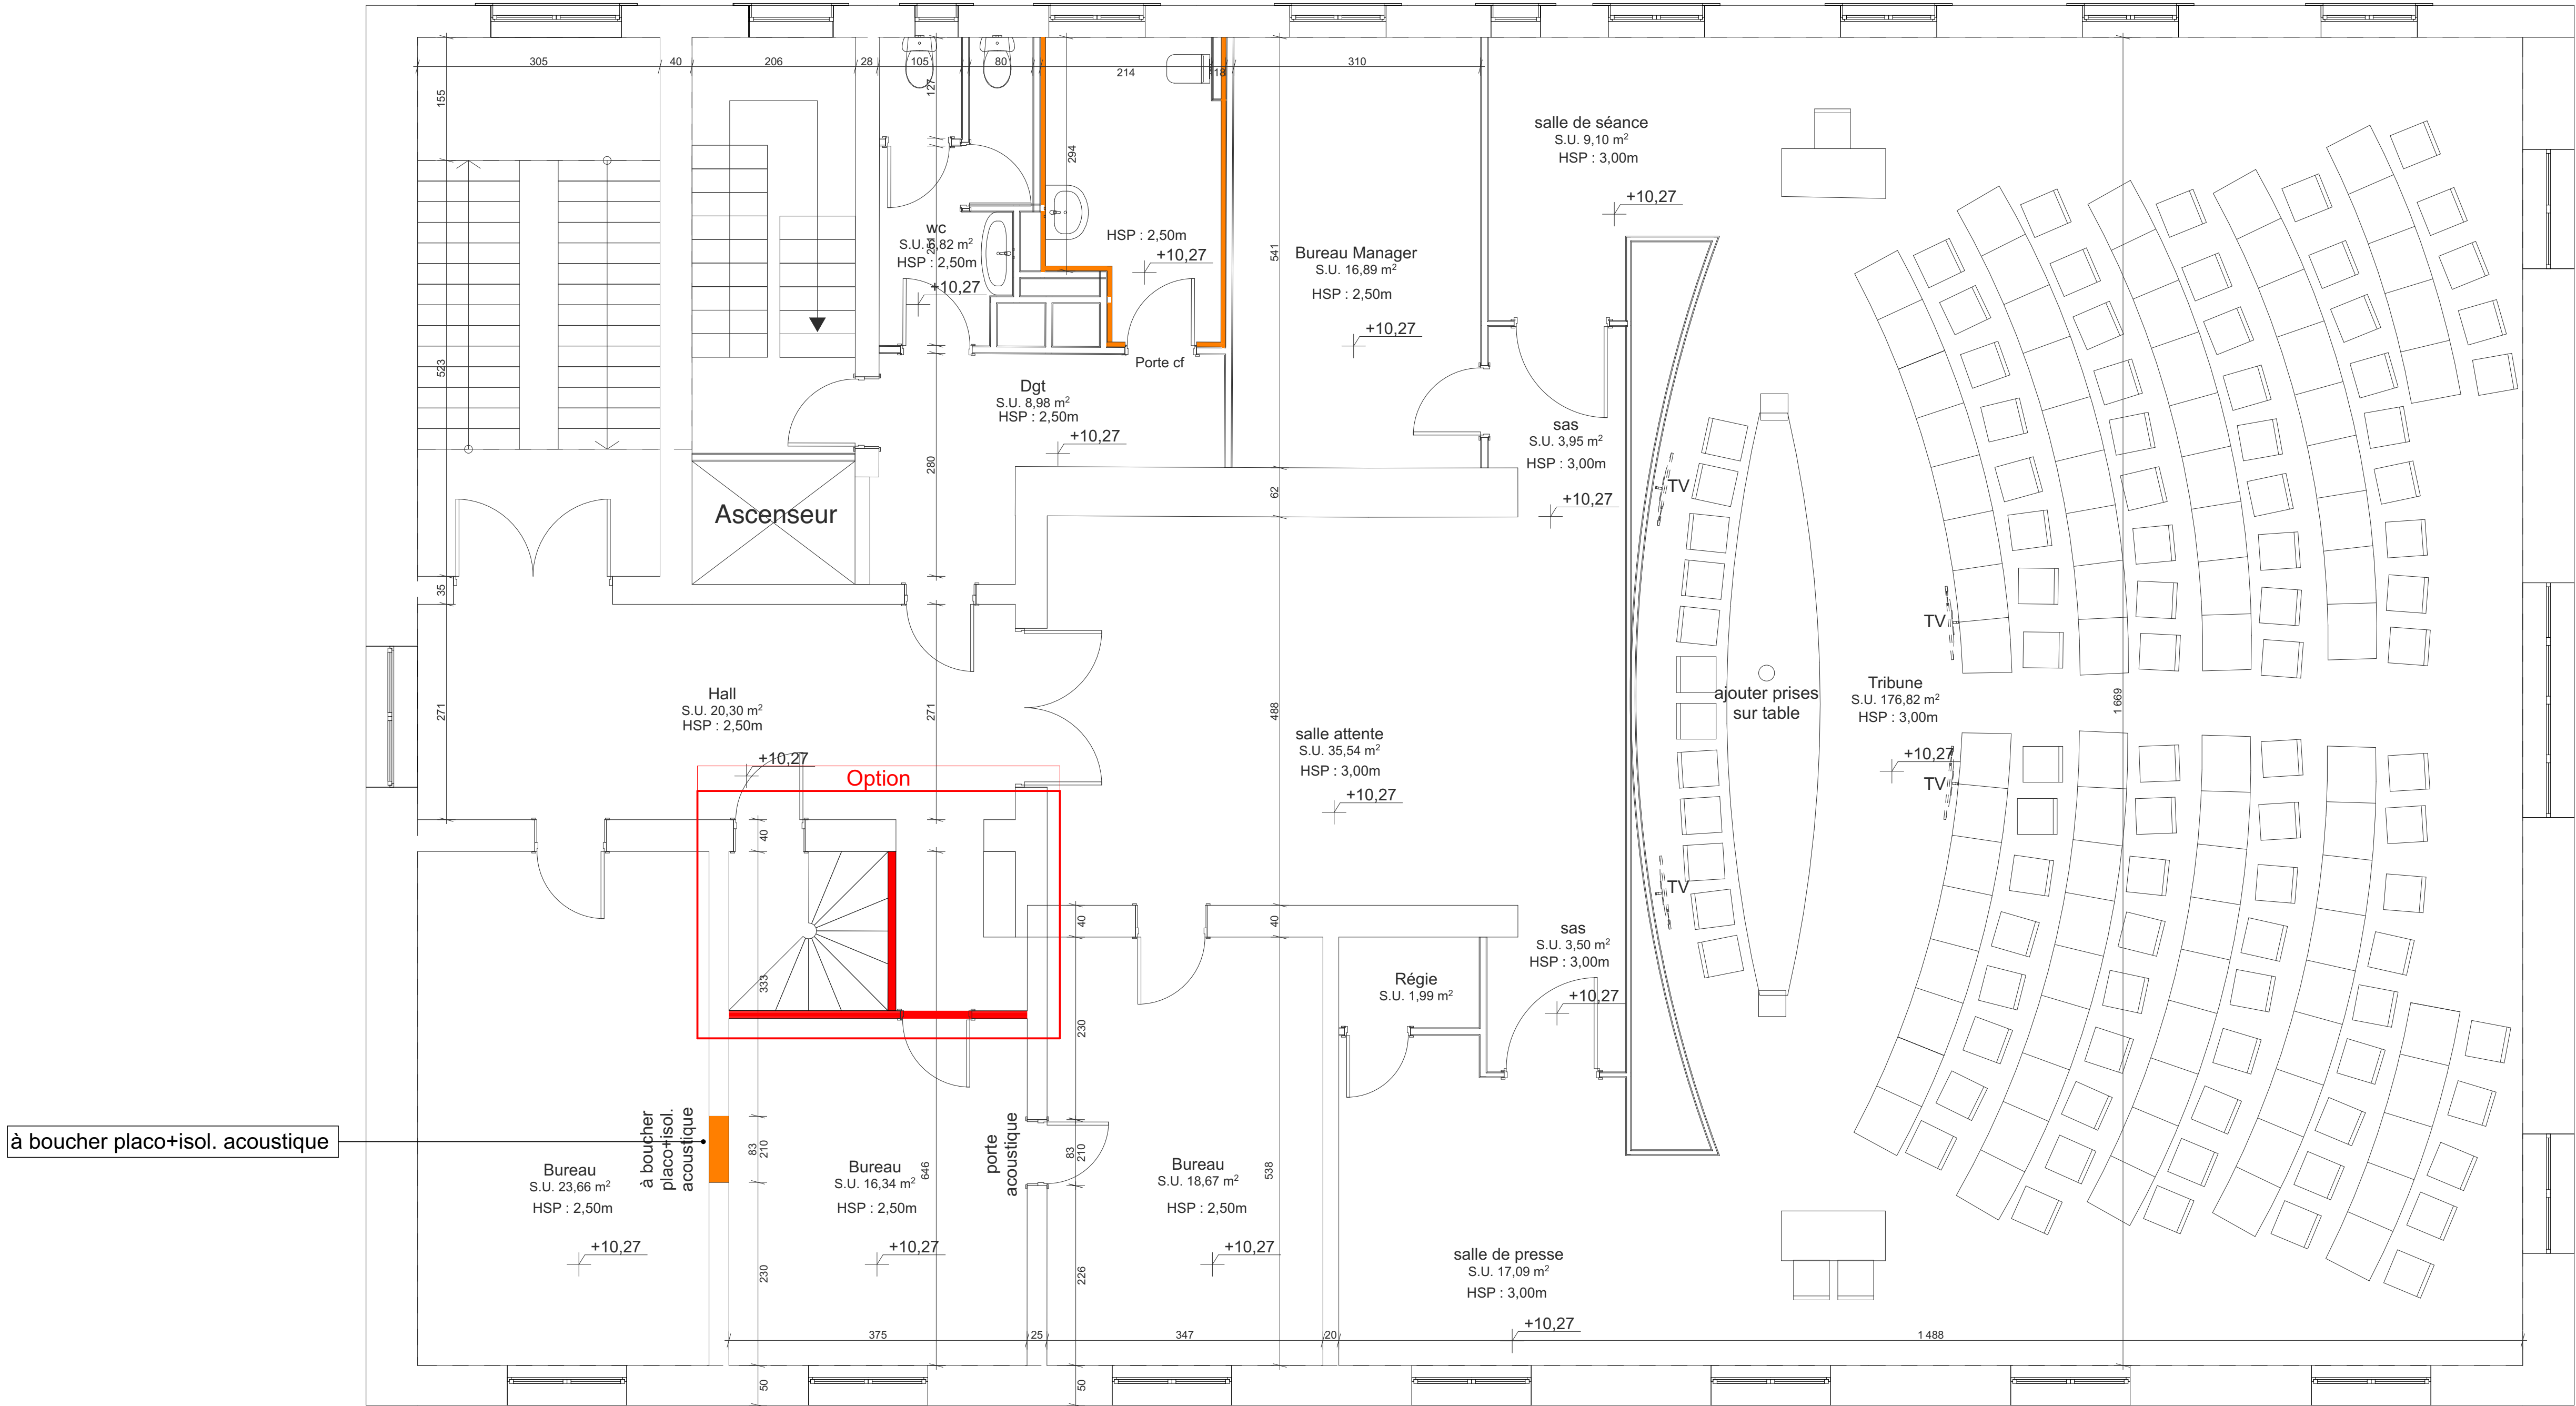
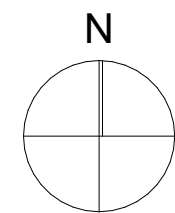


à boucher placo+isol. acoustique

REPERAGE CLOISONS



— Doublage isolé intérieur - ép. variable

— Doublage coupe feu

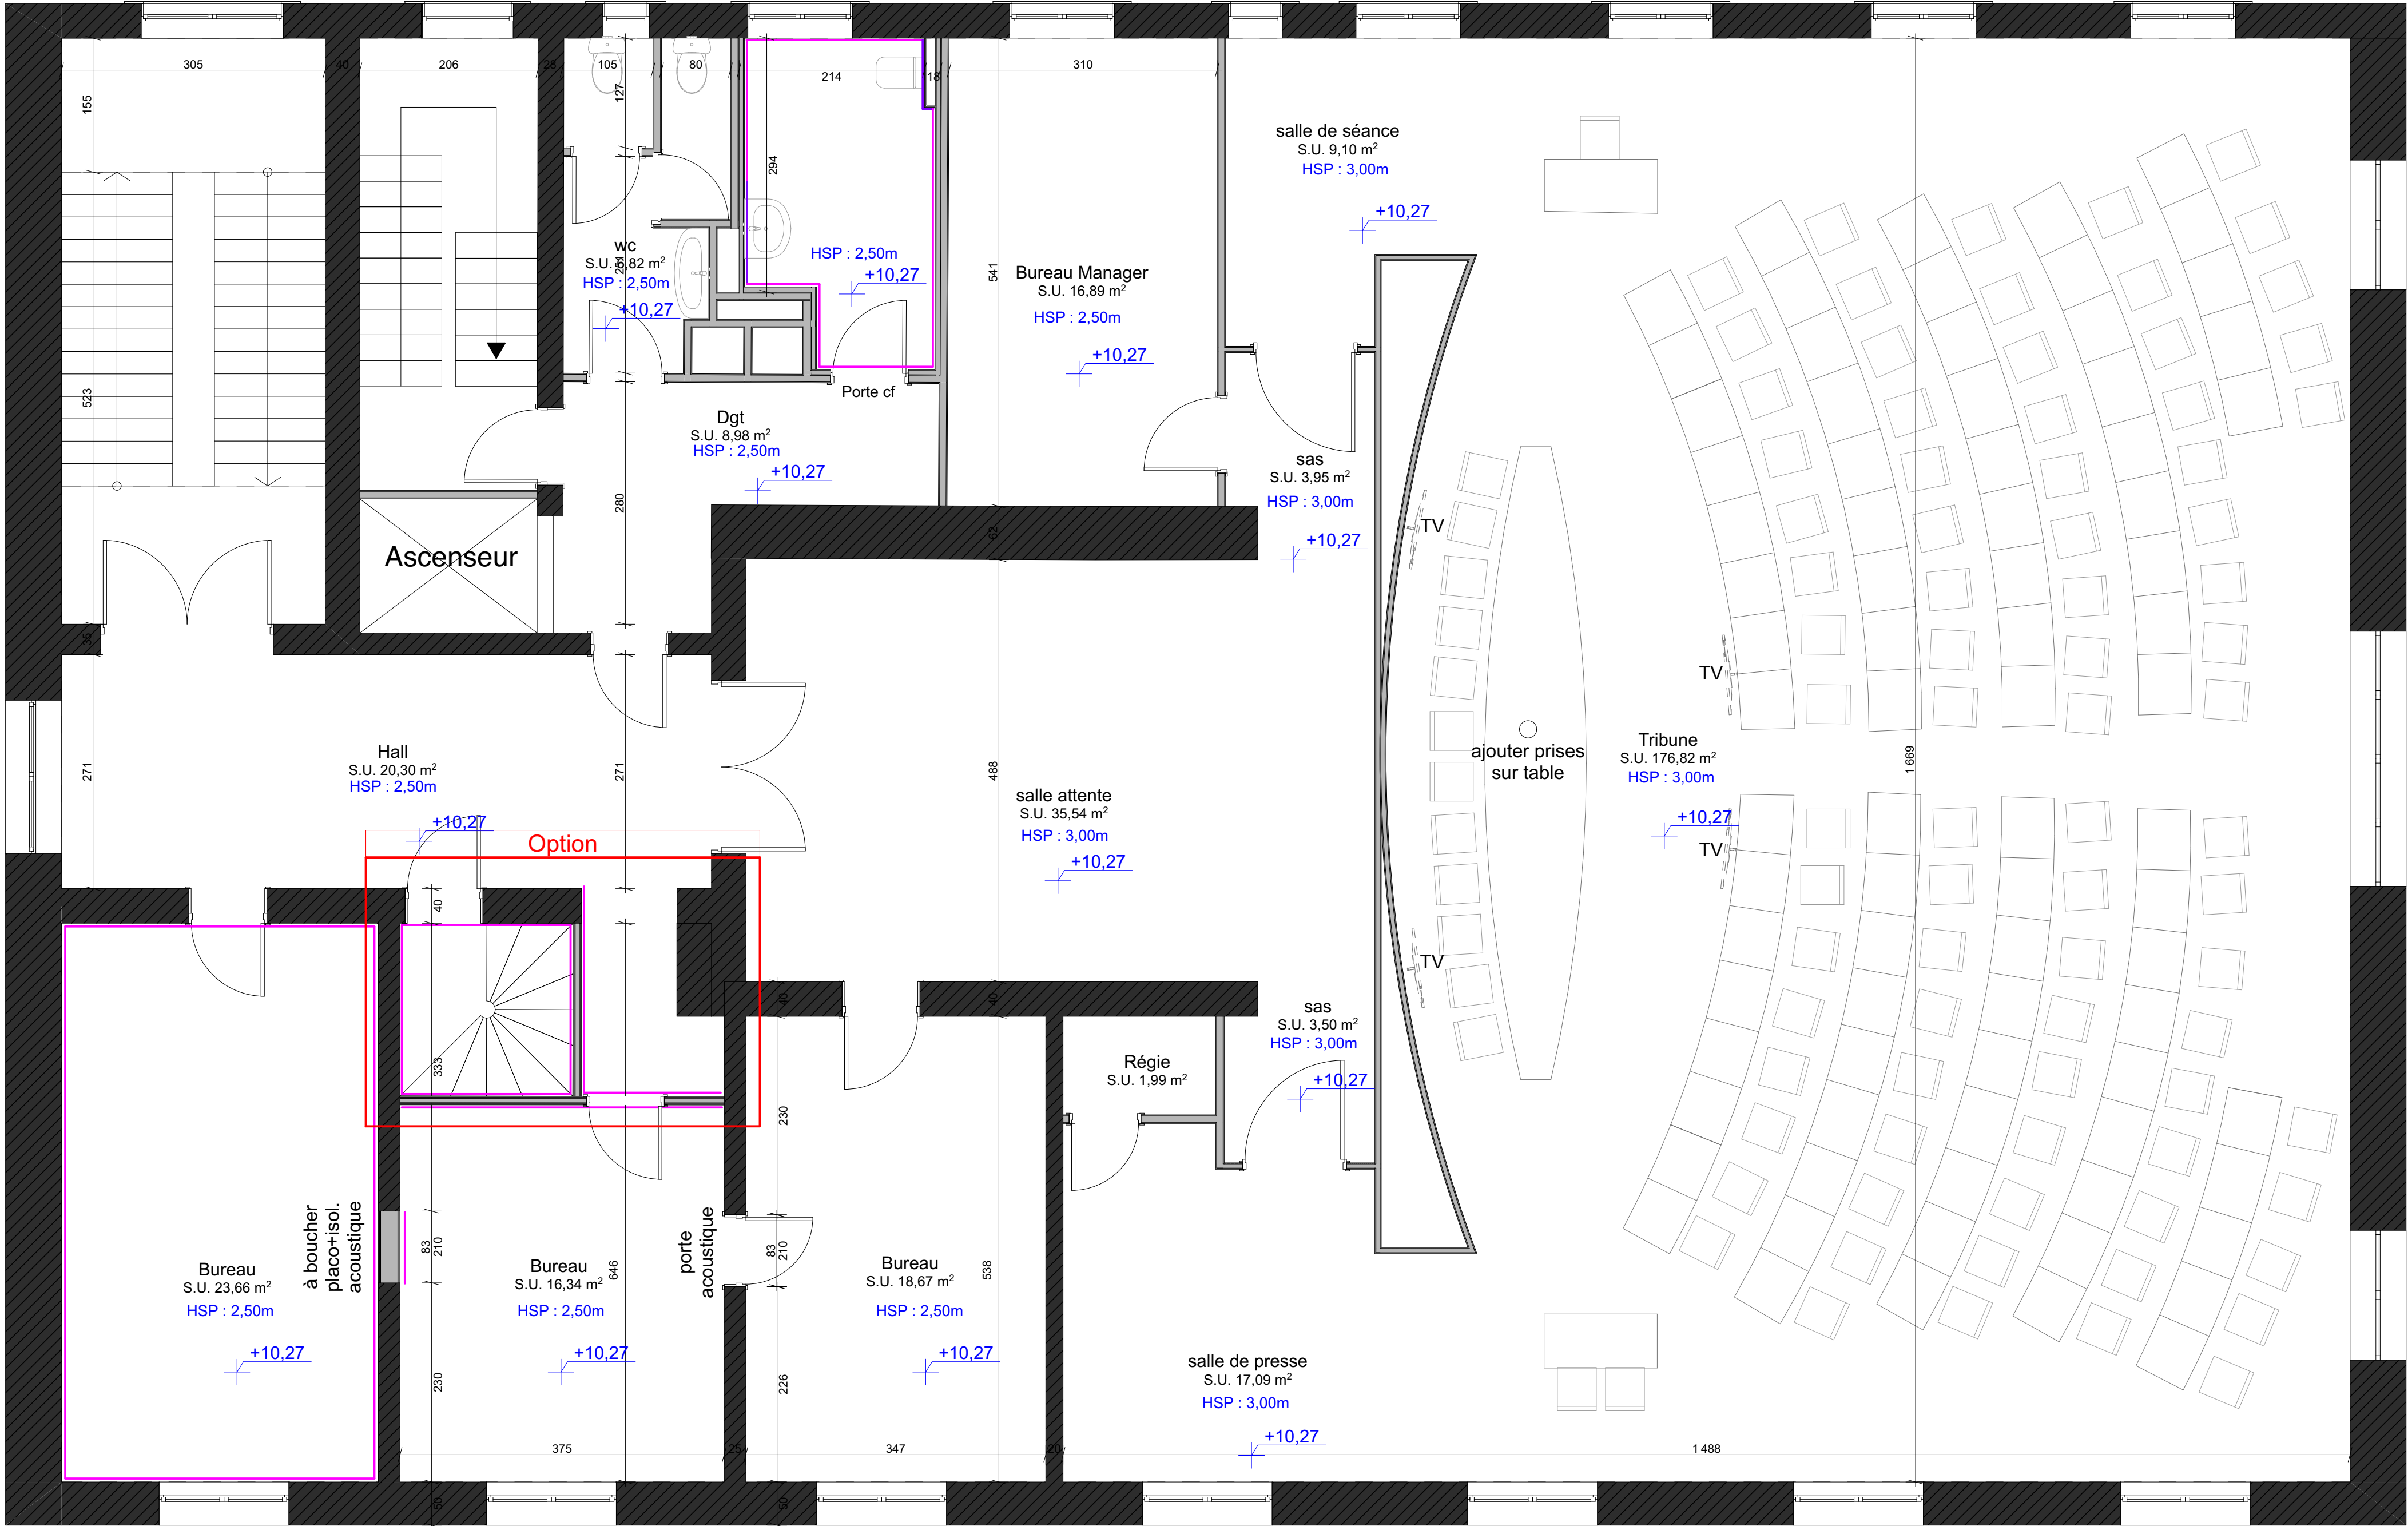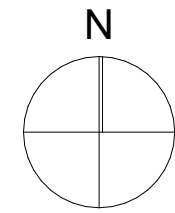



REPERAGE FINITIONS

	Faïence 15x15 toute hauteur
	Peinture blanche
	Peinture beige foncé
	Peinture verte
	Impact acoustic Palladio

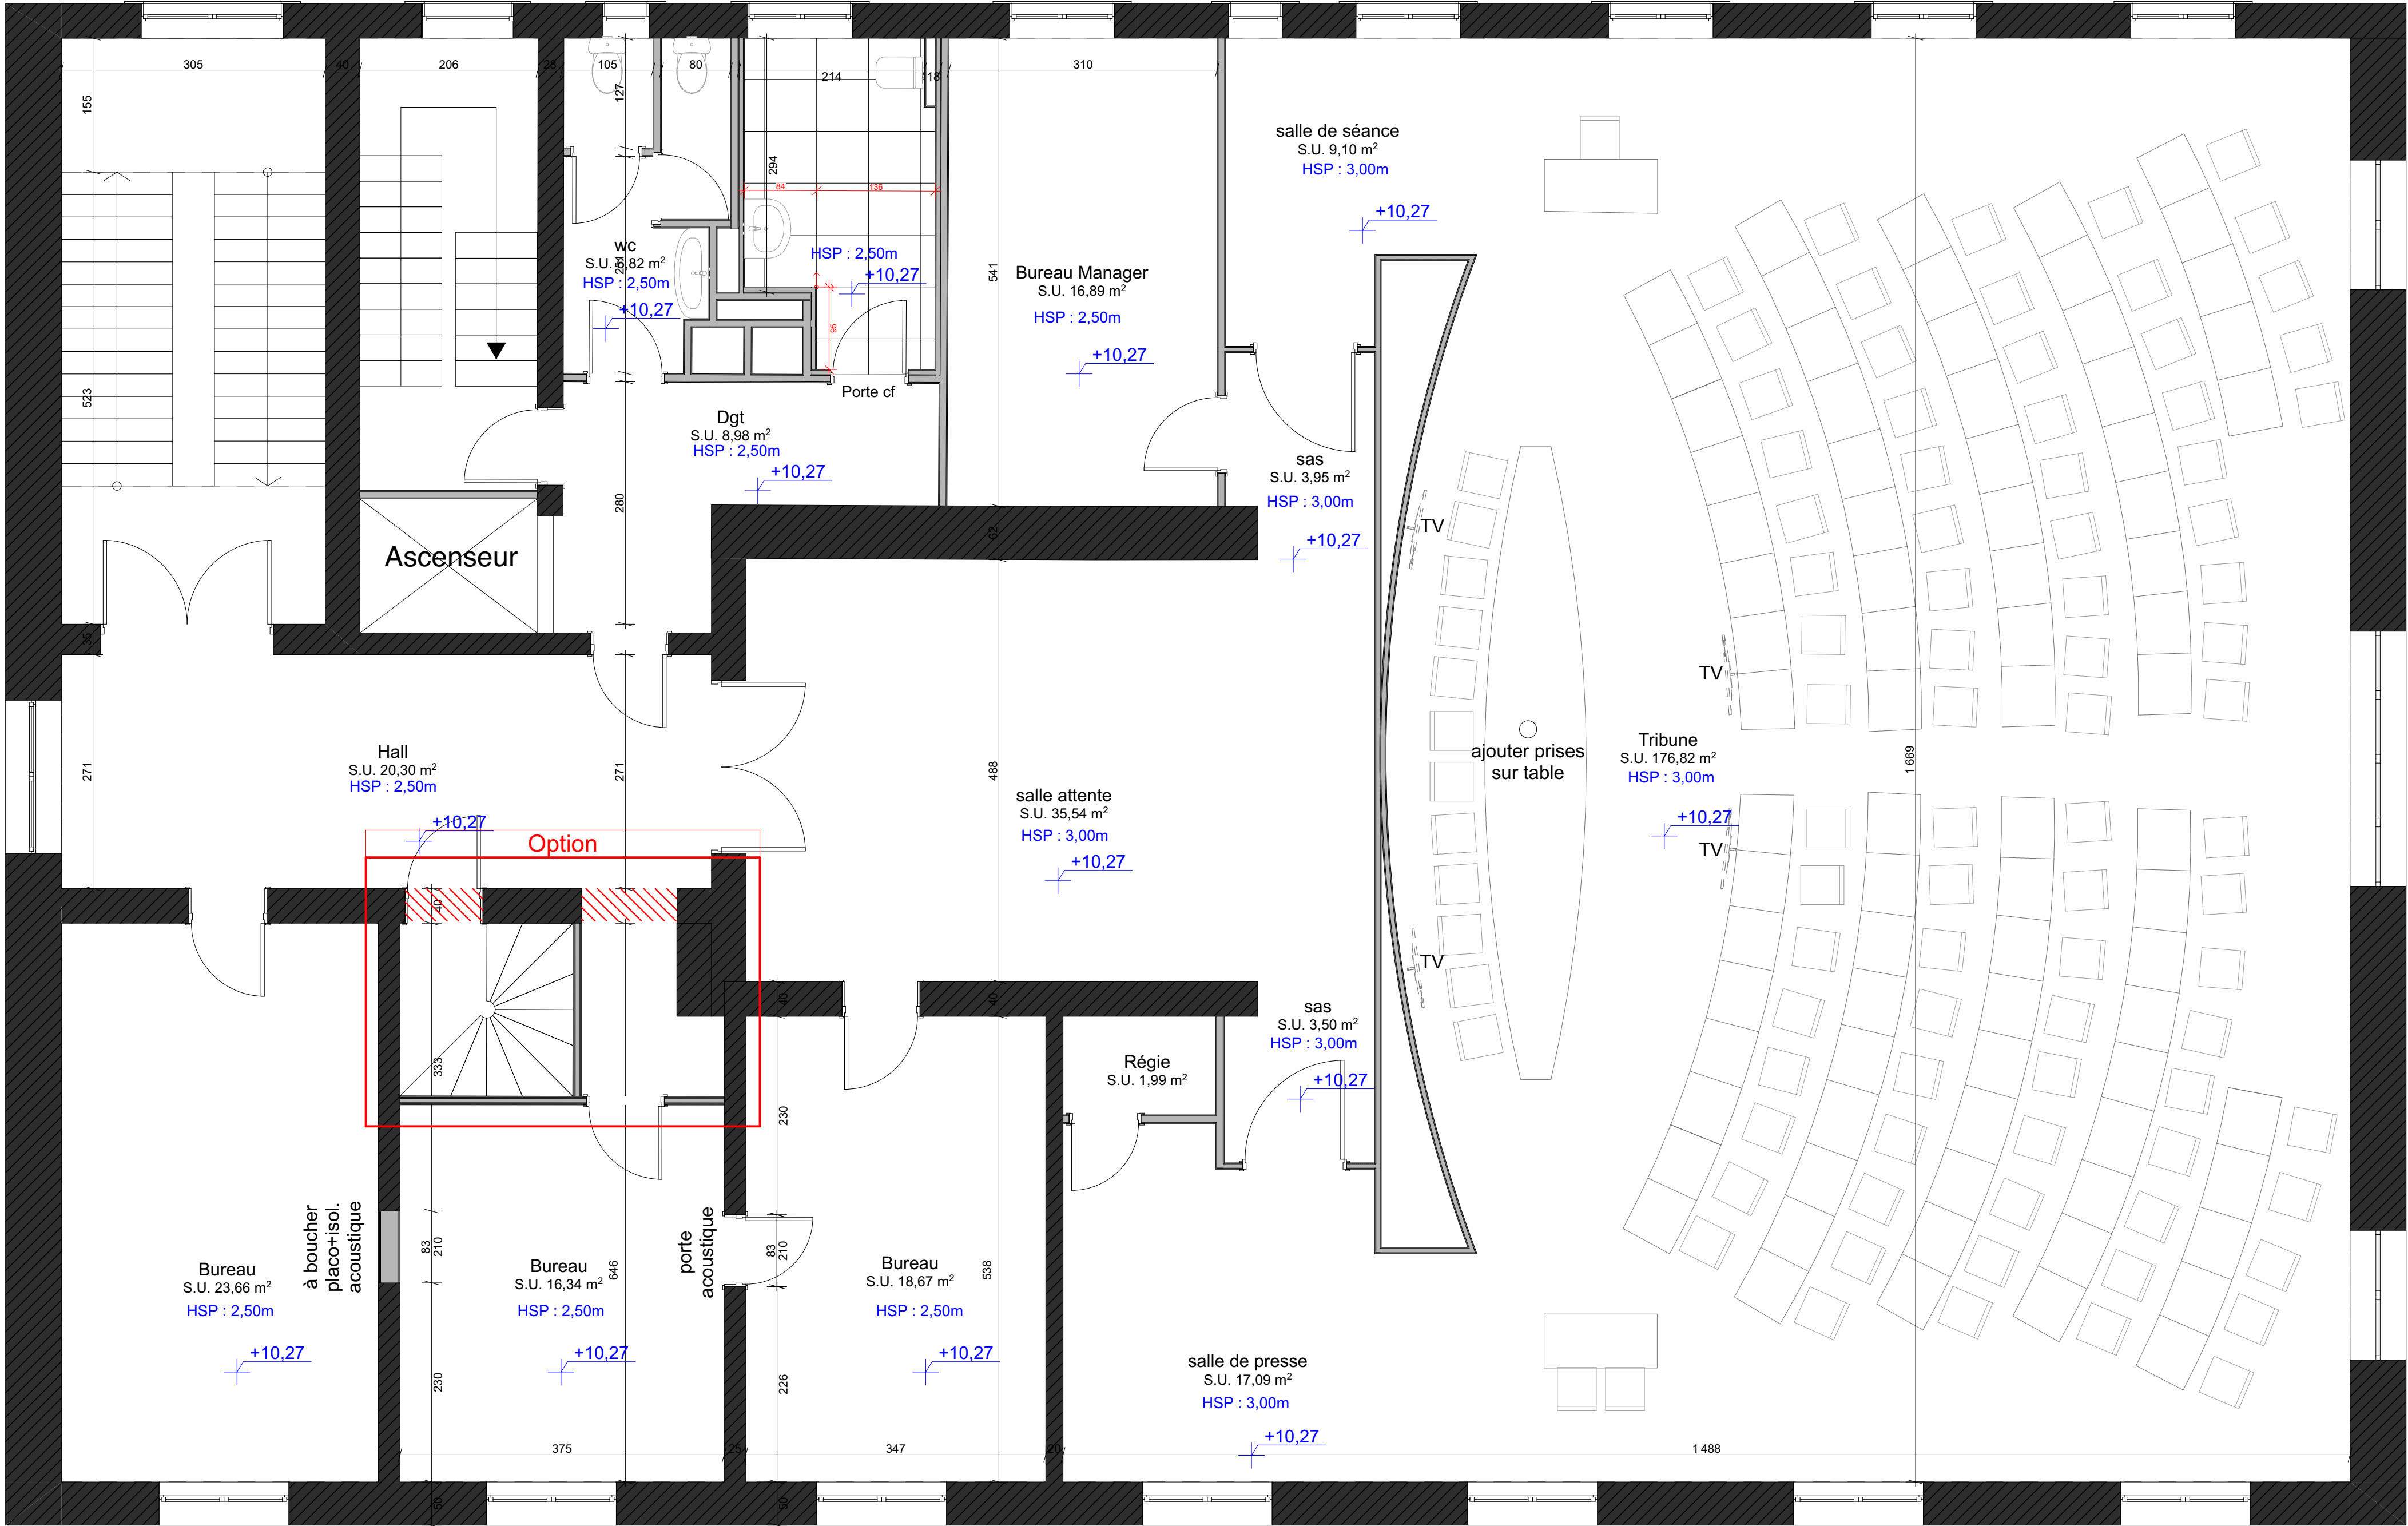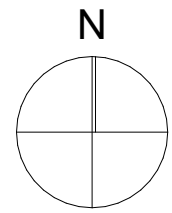


LEGENDE REVETEMENT DE SOL

	Sol textile
	Carrelage
	Sol souple type linoléum T1
	Sol souple type linoléum T2
	Résine

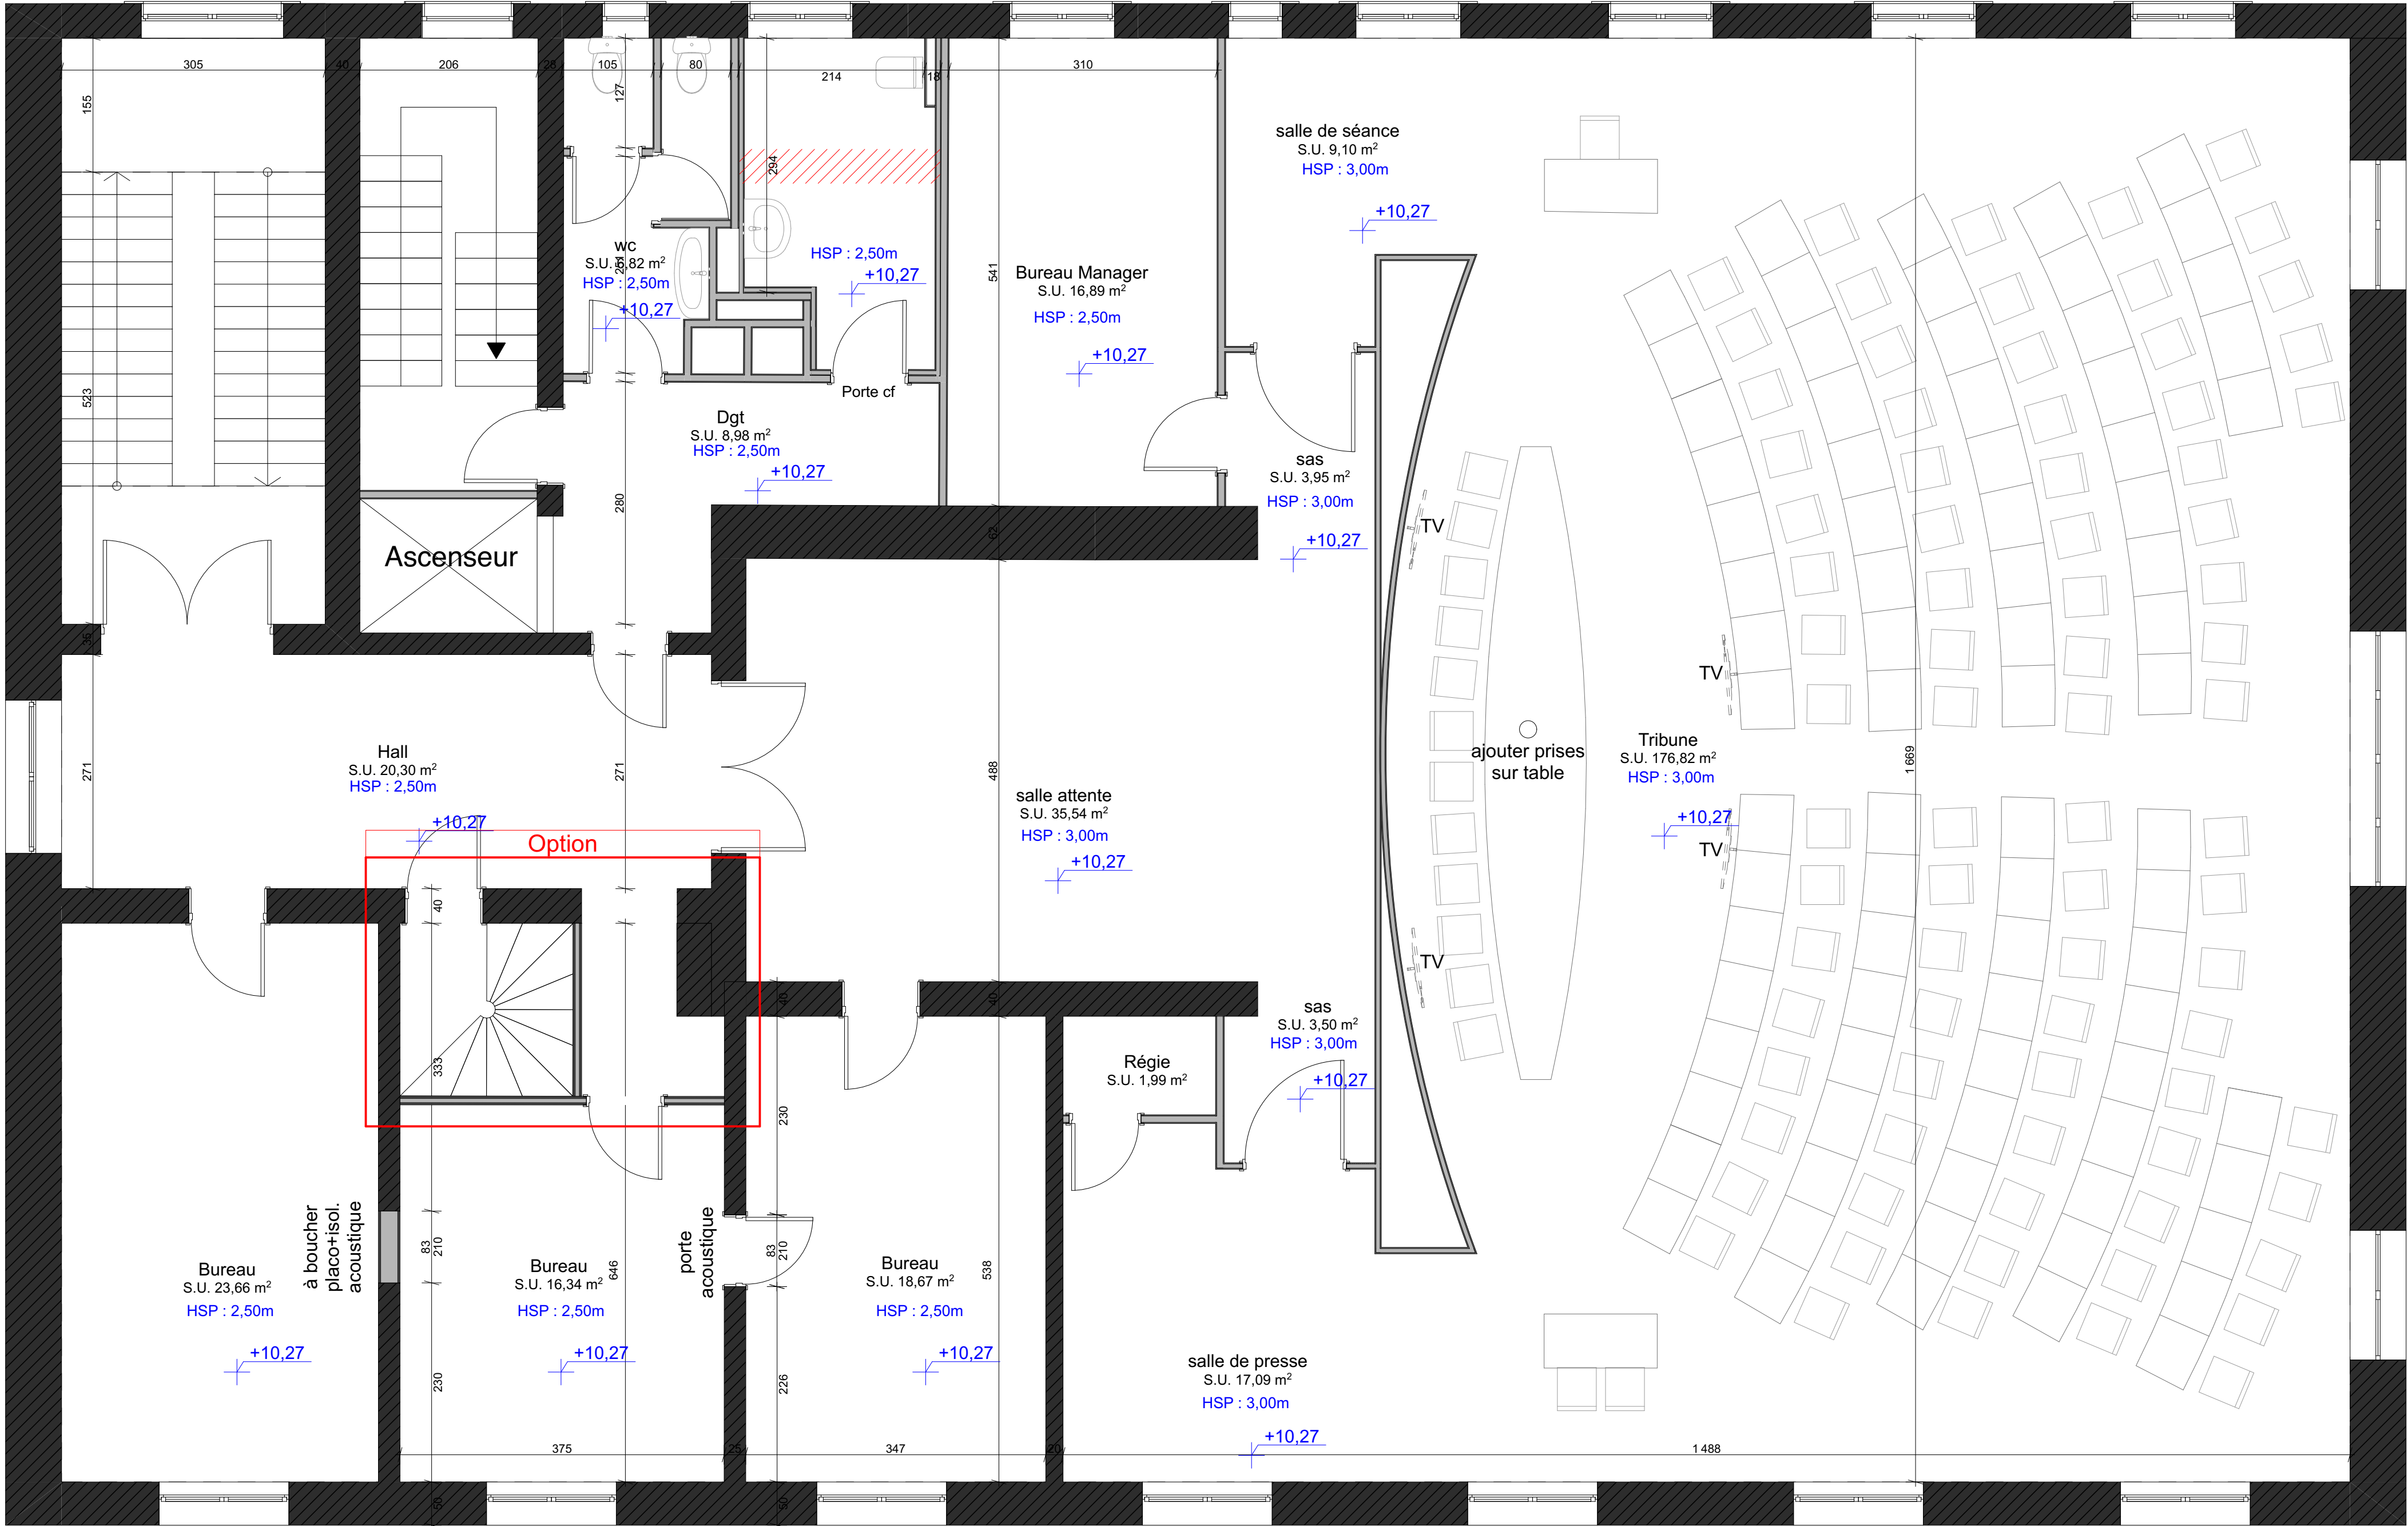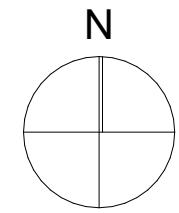

REPERAGE FAUX-PLAFOND


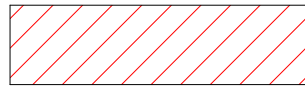


Reprise ponctuelle : suite à démolition et création cloison neuve jusqu'à sous-face dalle

CCI METZ - PRO

COUPE II DETAILS R+2 - 1:20, 1:5^{eme}



45

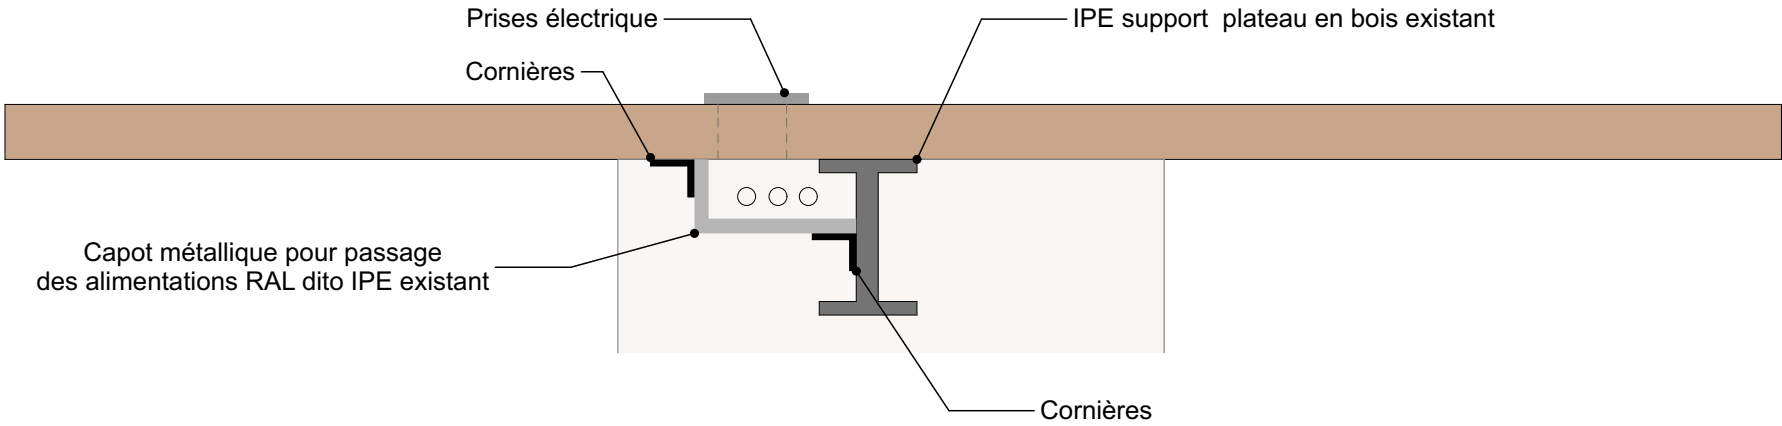
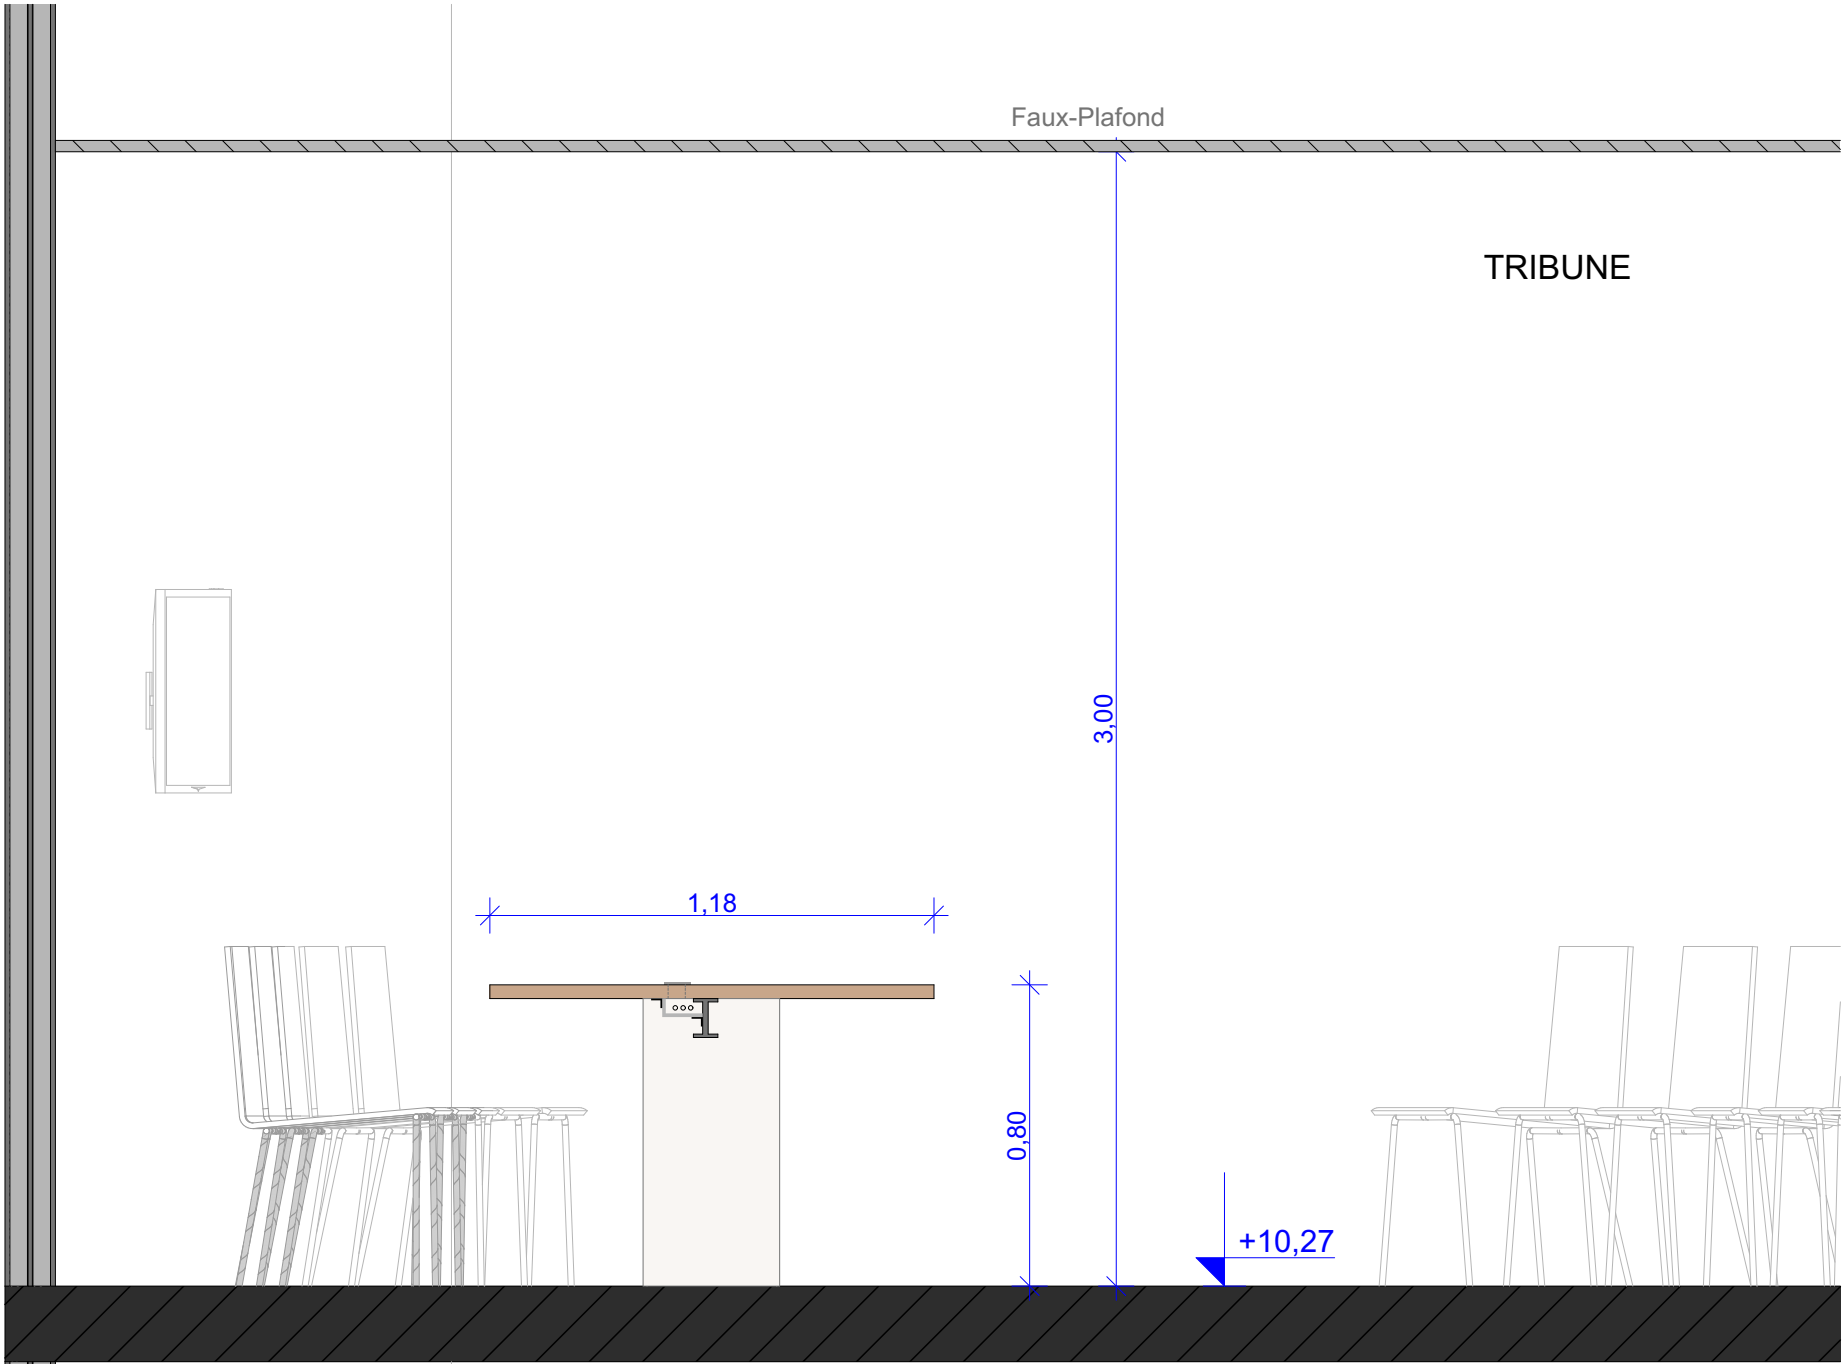



ame architecture
39 Avenue Pierre 1er de Serbie
75008 Paris
T: +33 (0)1 73 79 35 31



Date :
25/06/2026


Indice :
IND D

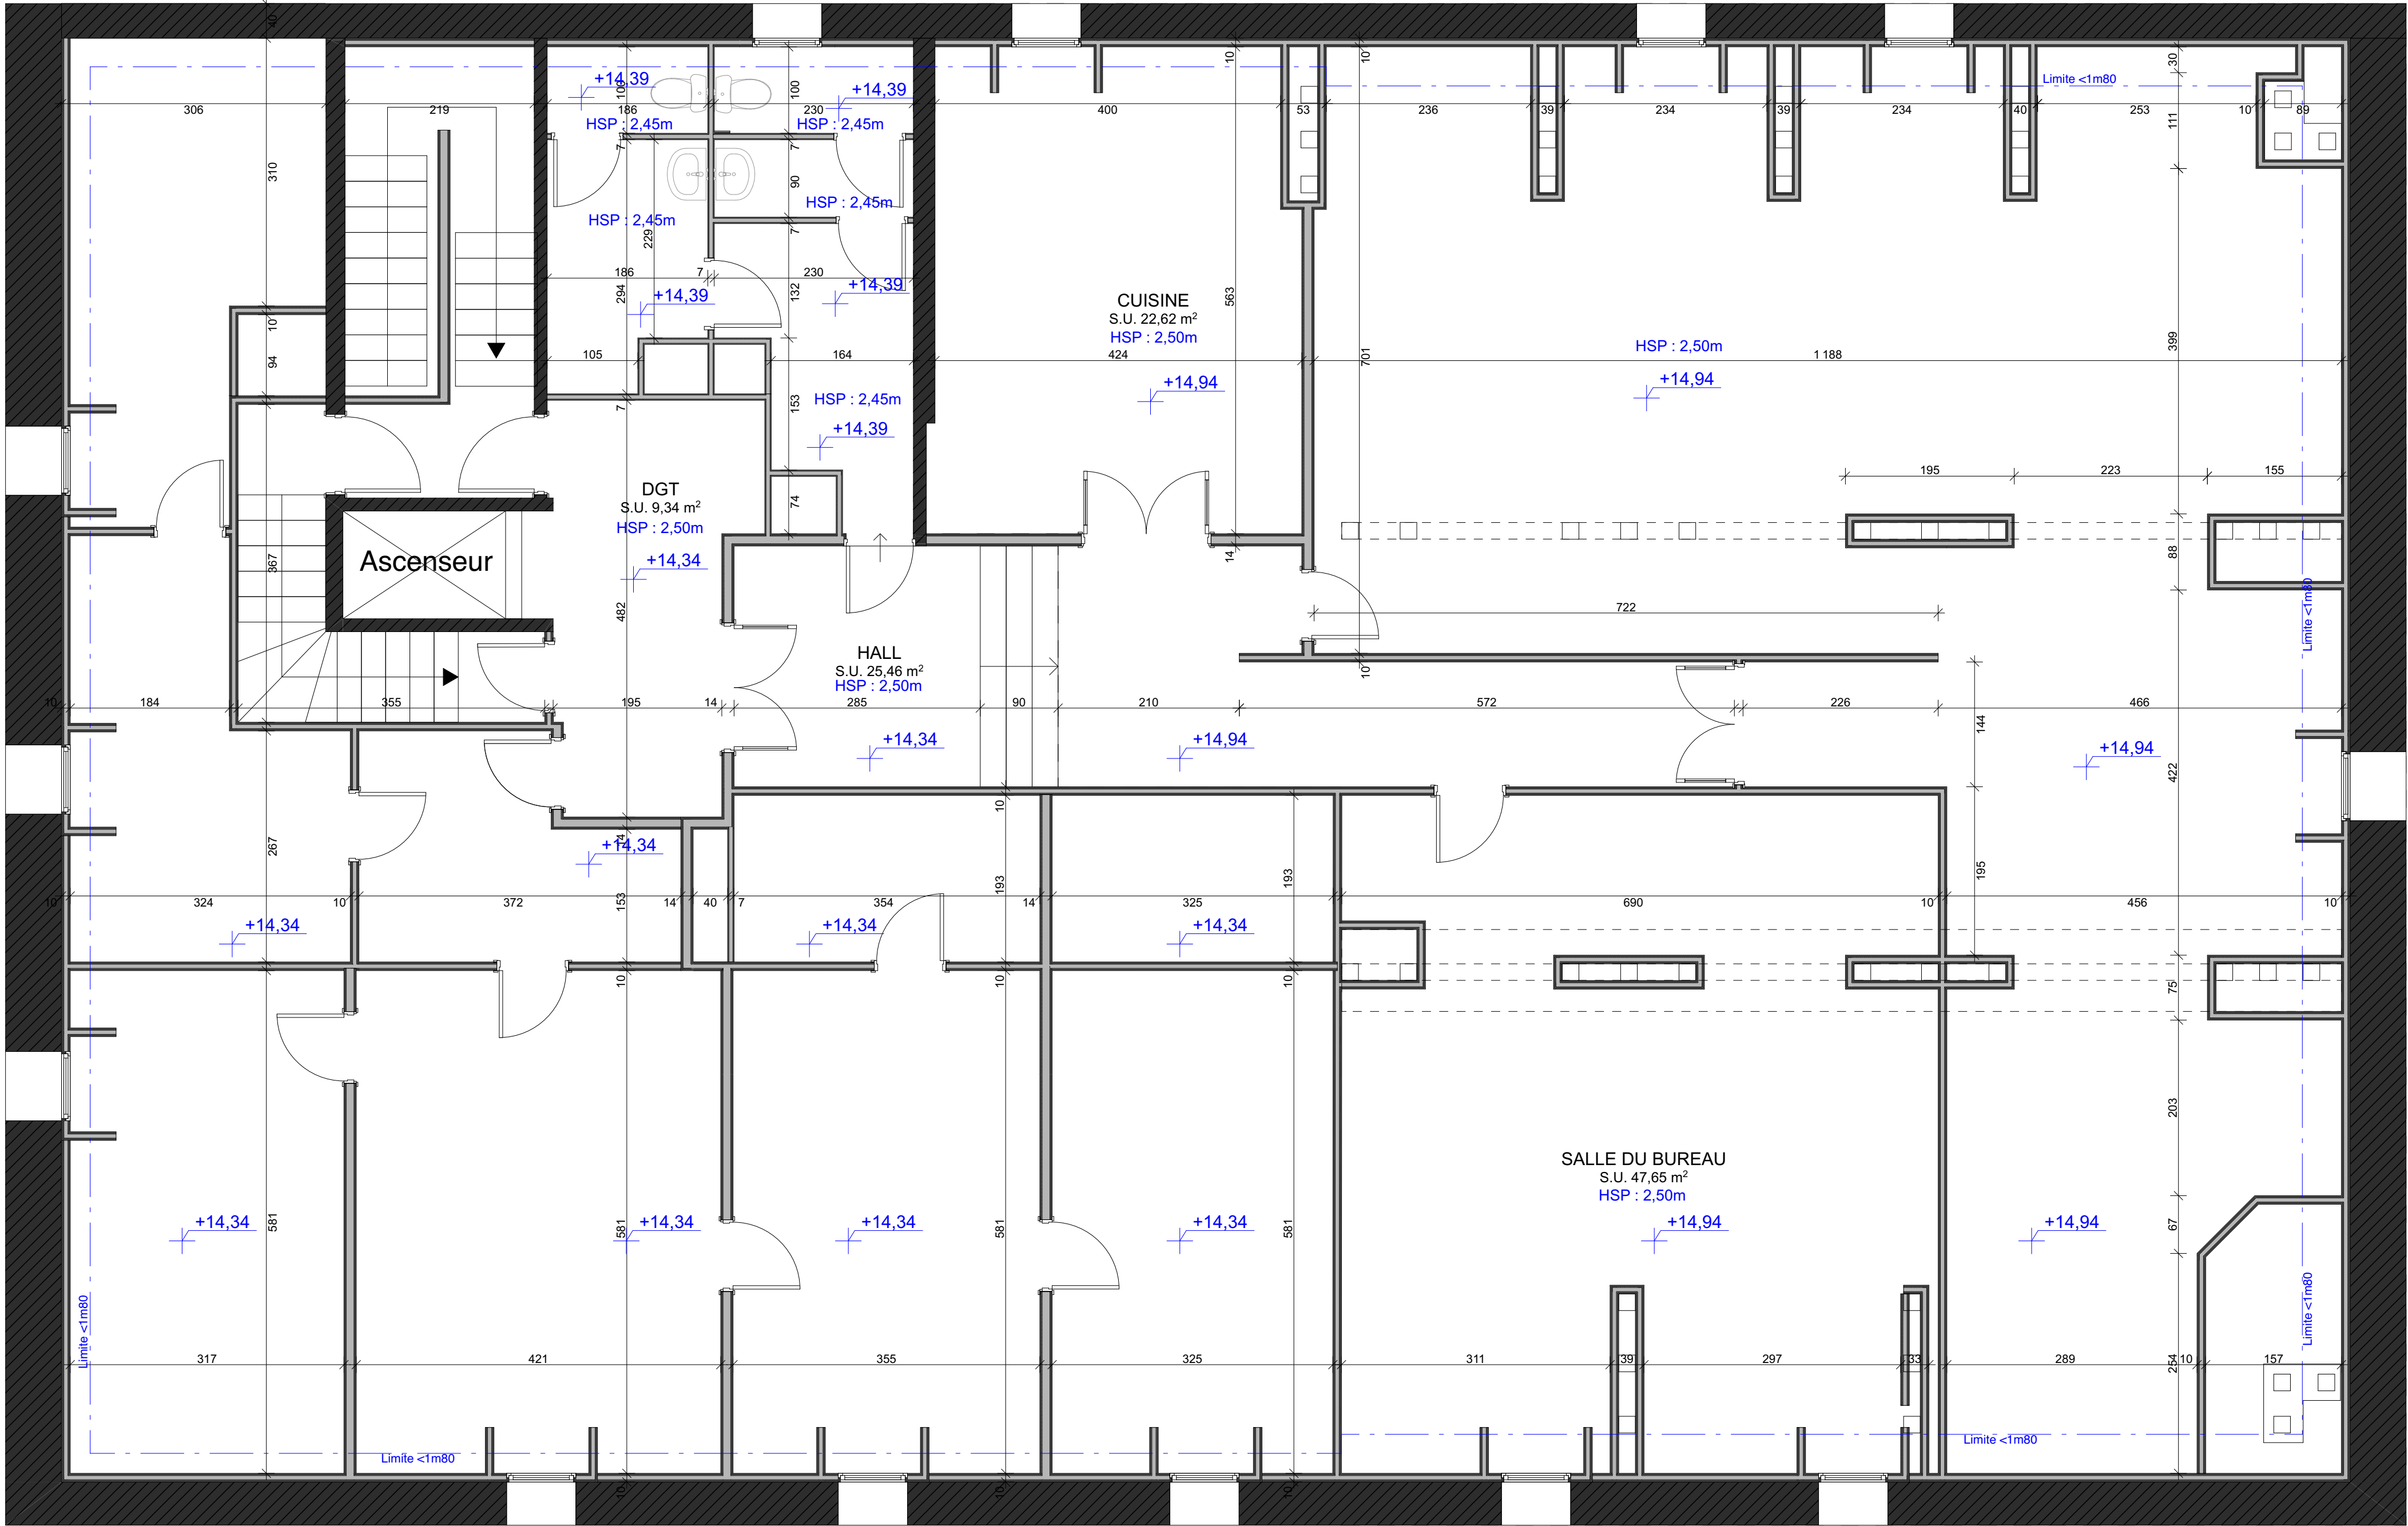
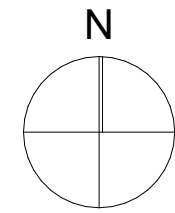


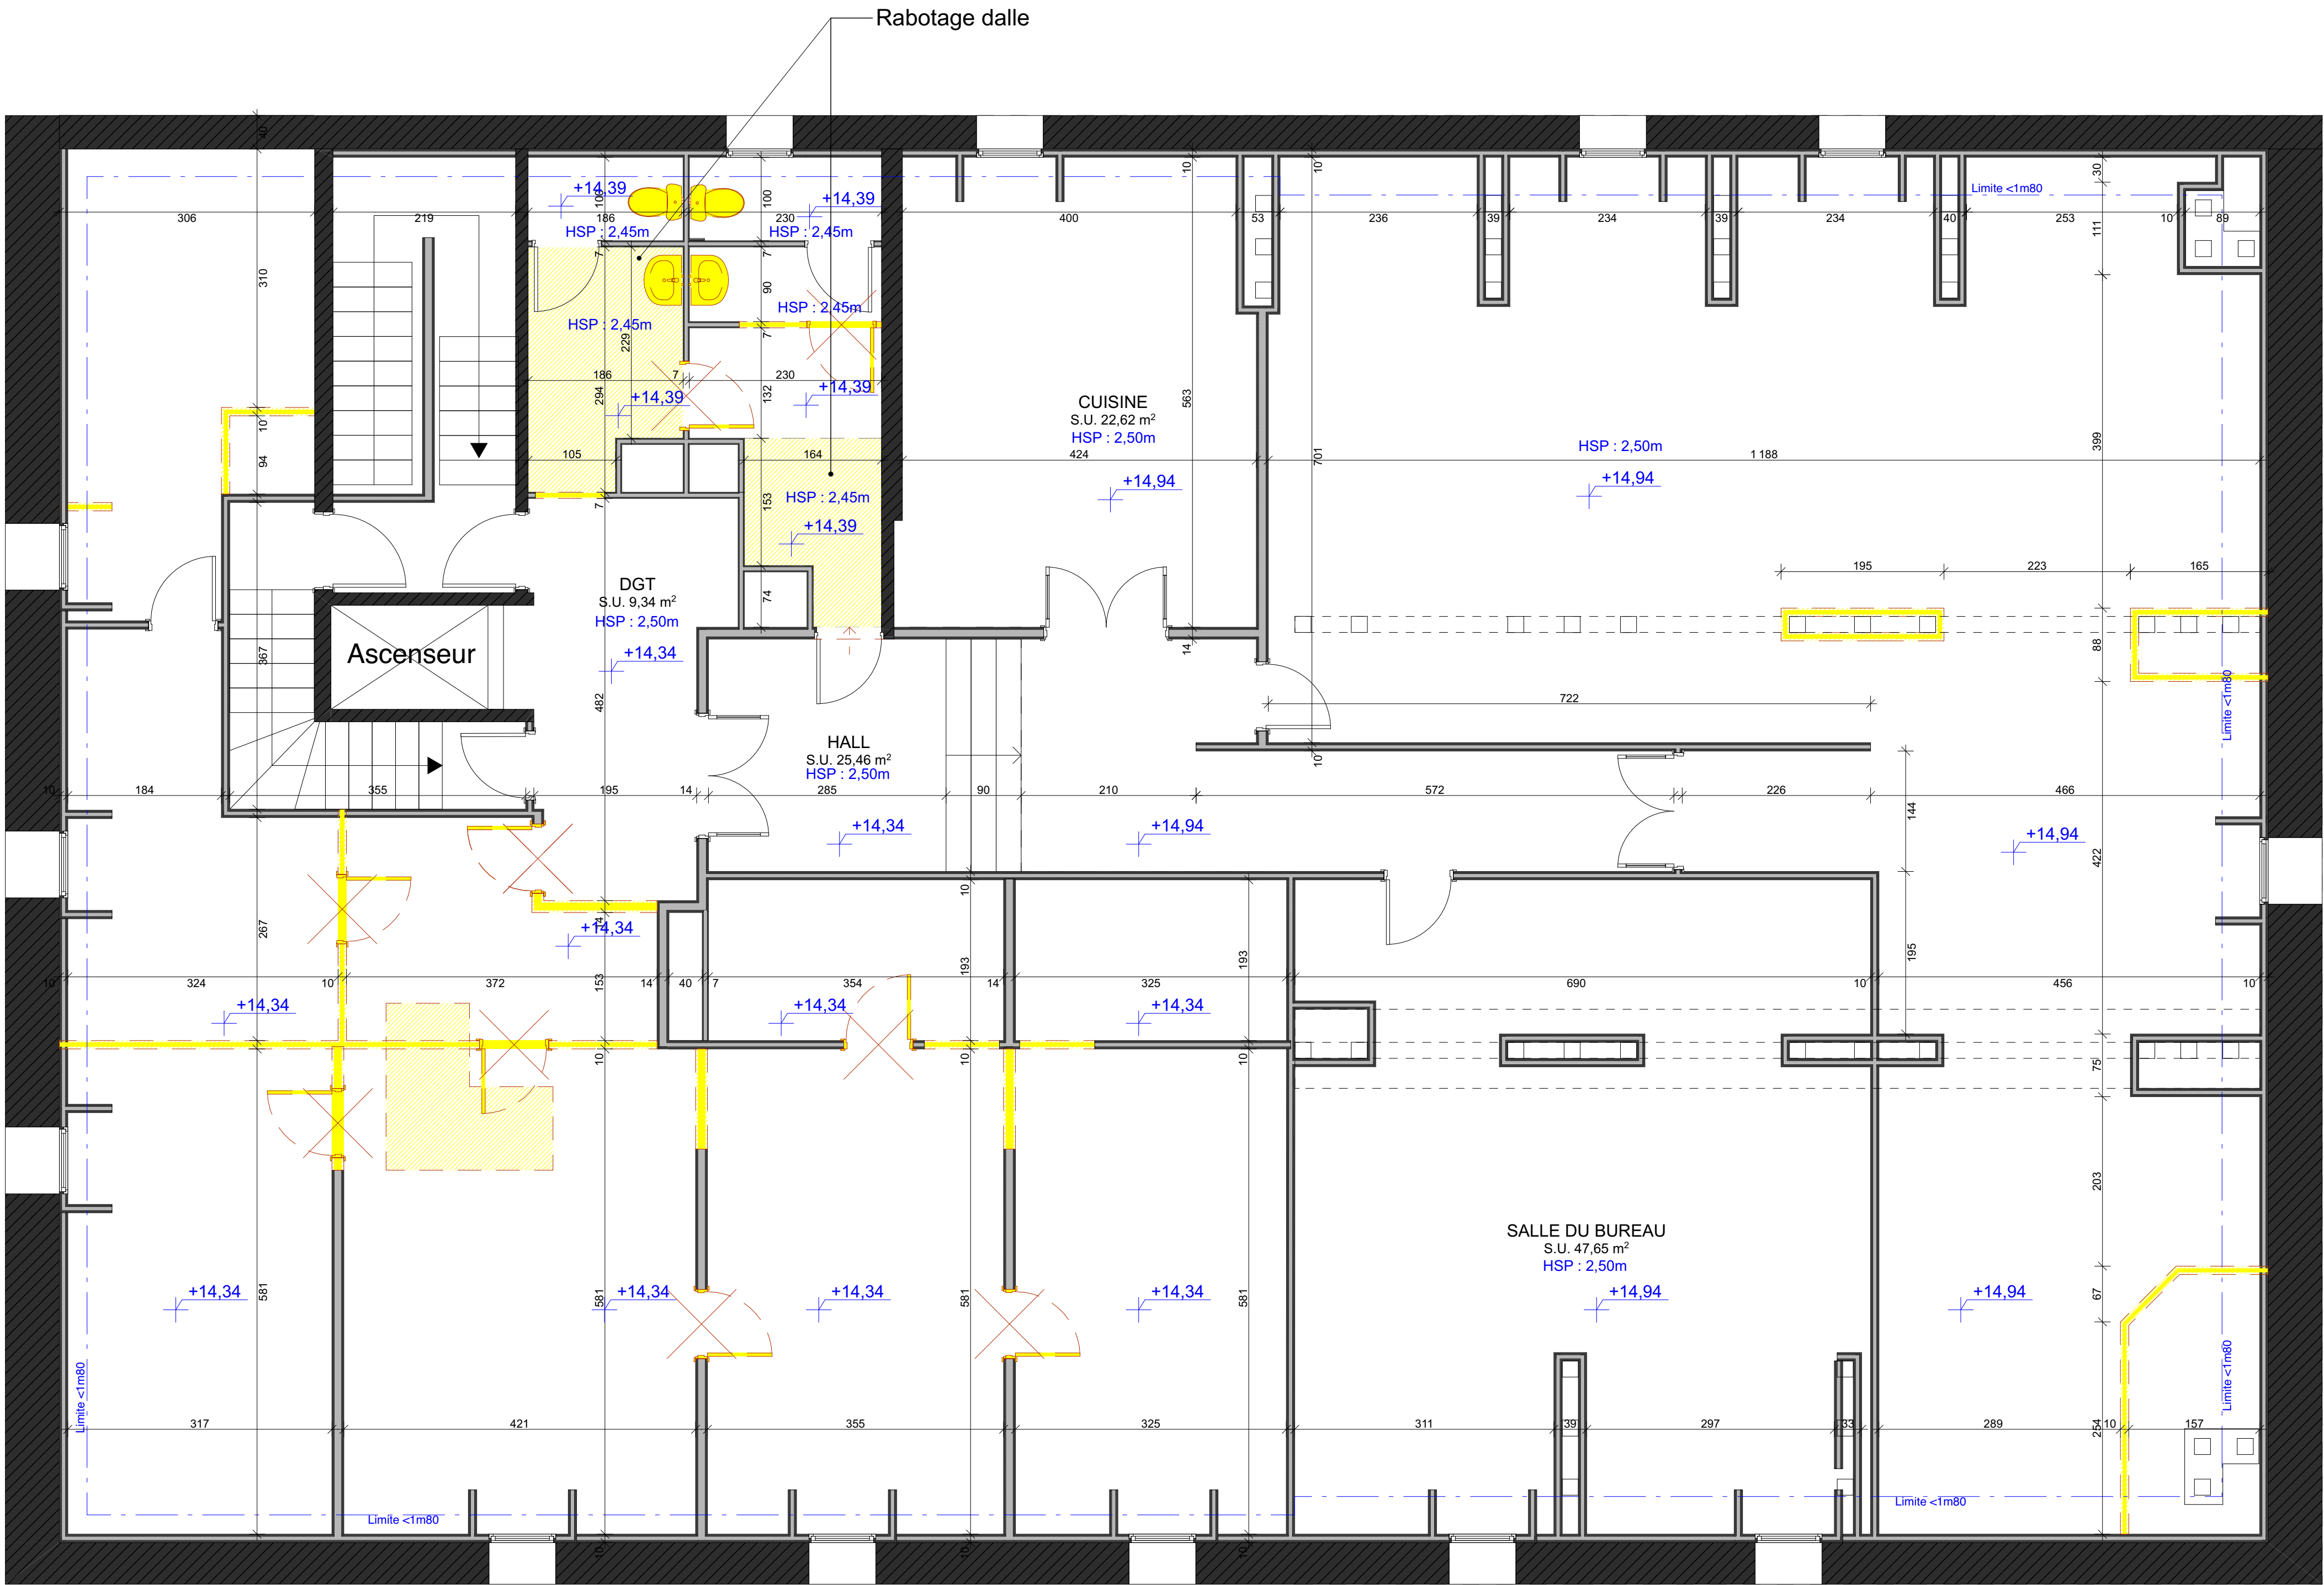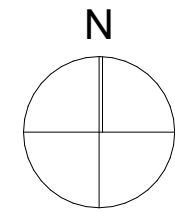

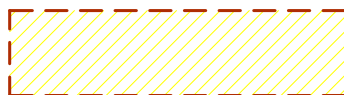-  : Démolition & rabotage dalle
-  : Démolition cloisons et portes
-  : Dépose mobilier sanitaire

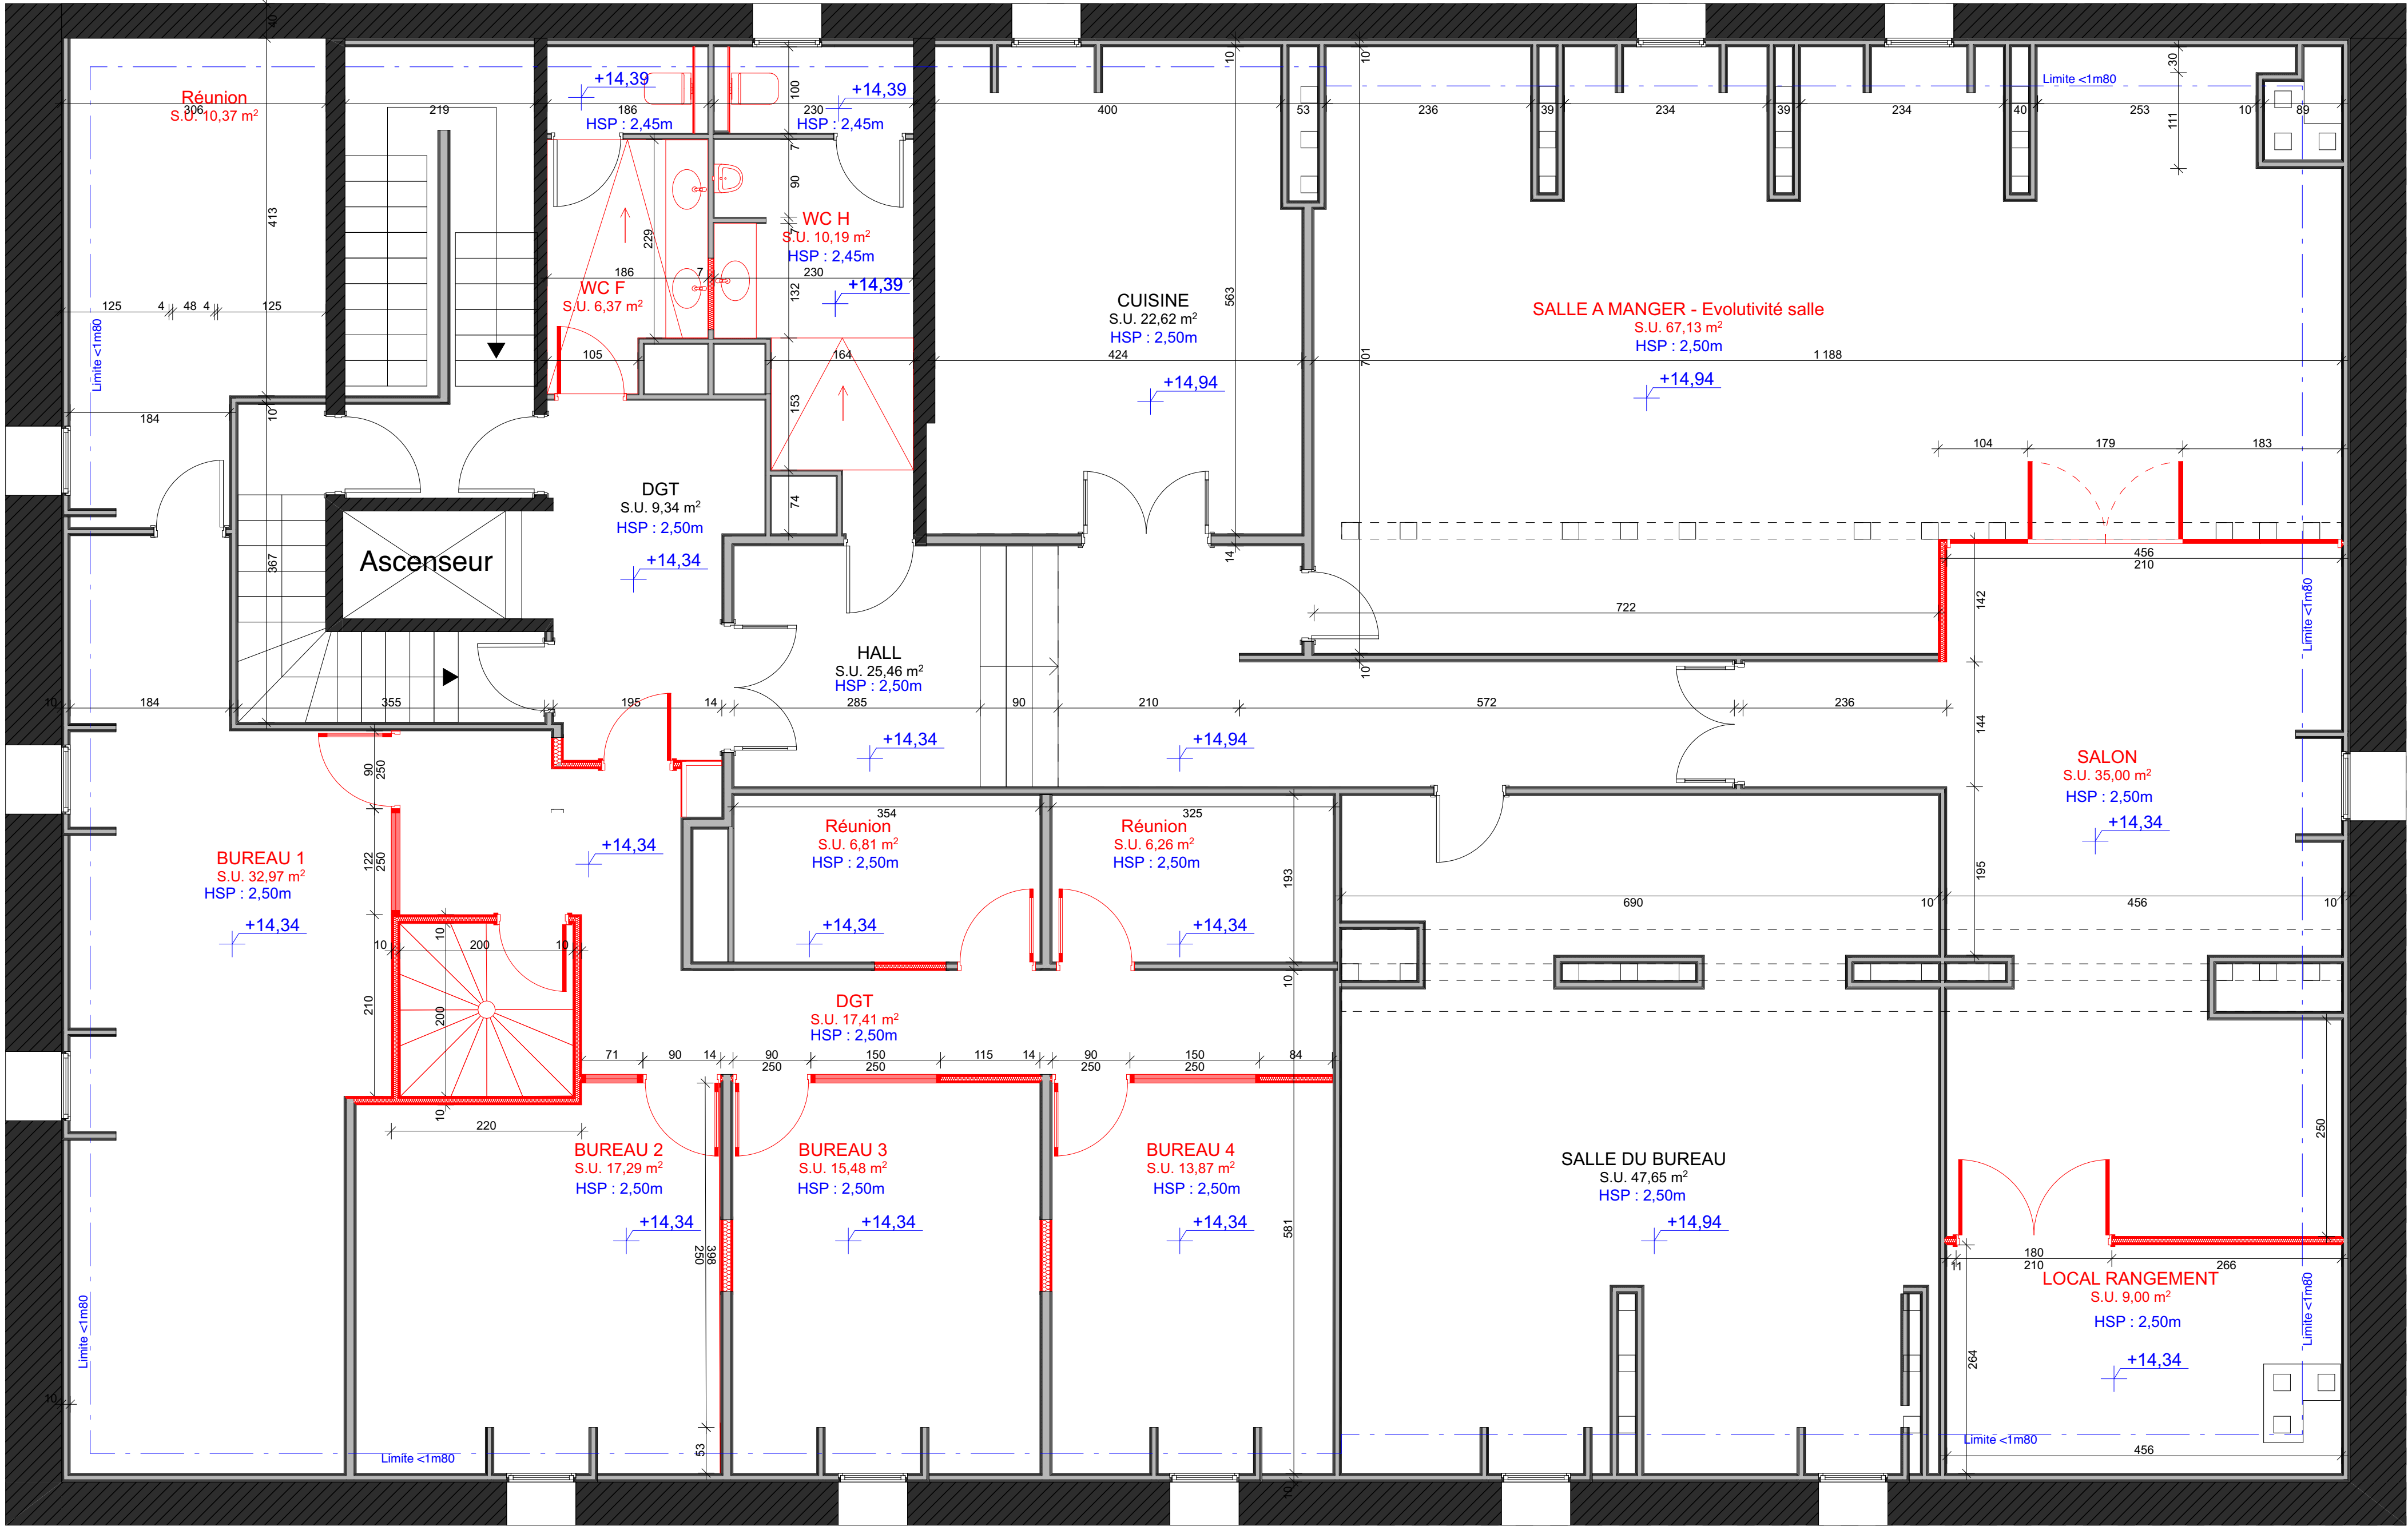
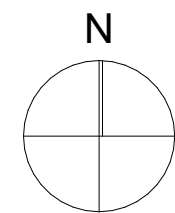


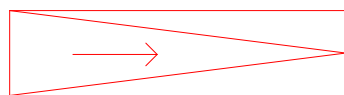-  : Nouvelle rampe creusée dans la dalle existante
-  : Nouvelles cloisons et portes
-  : Nouveaux mobiliers sanitaire

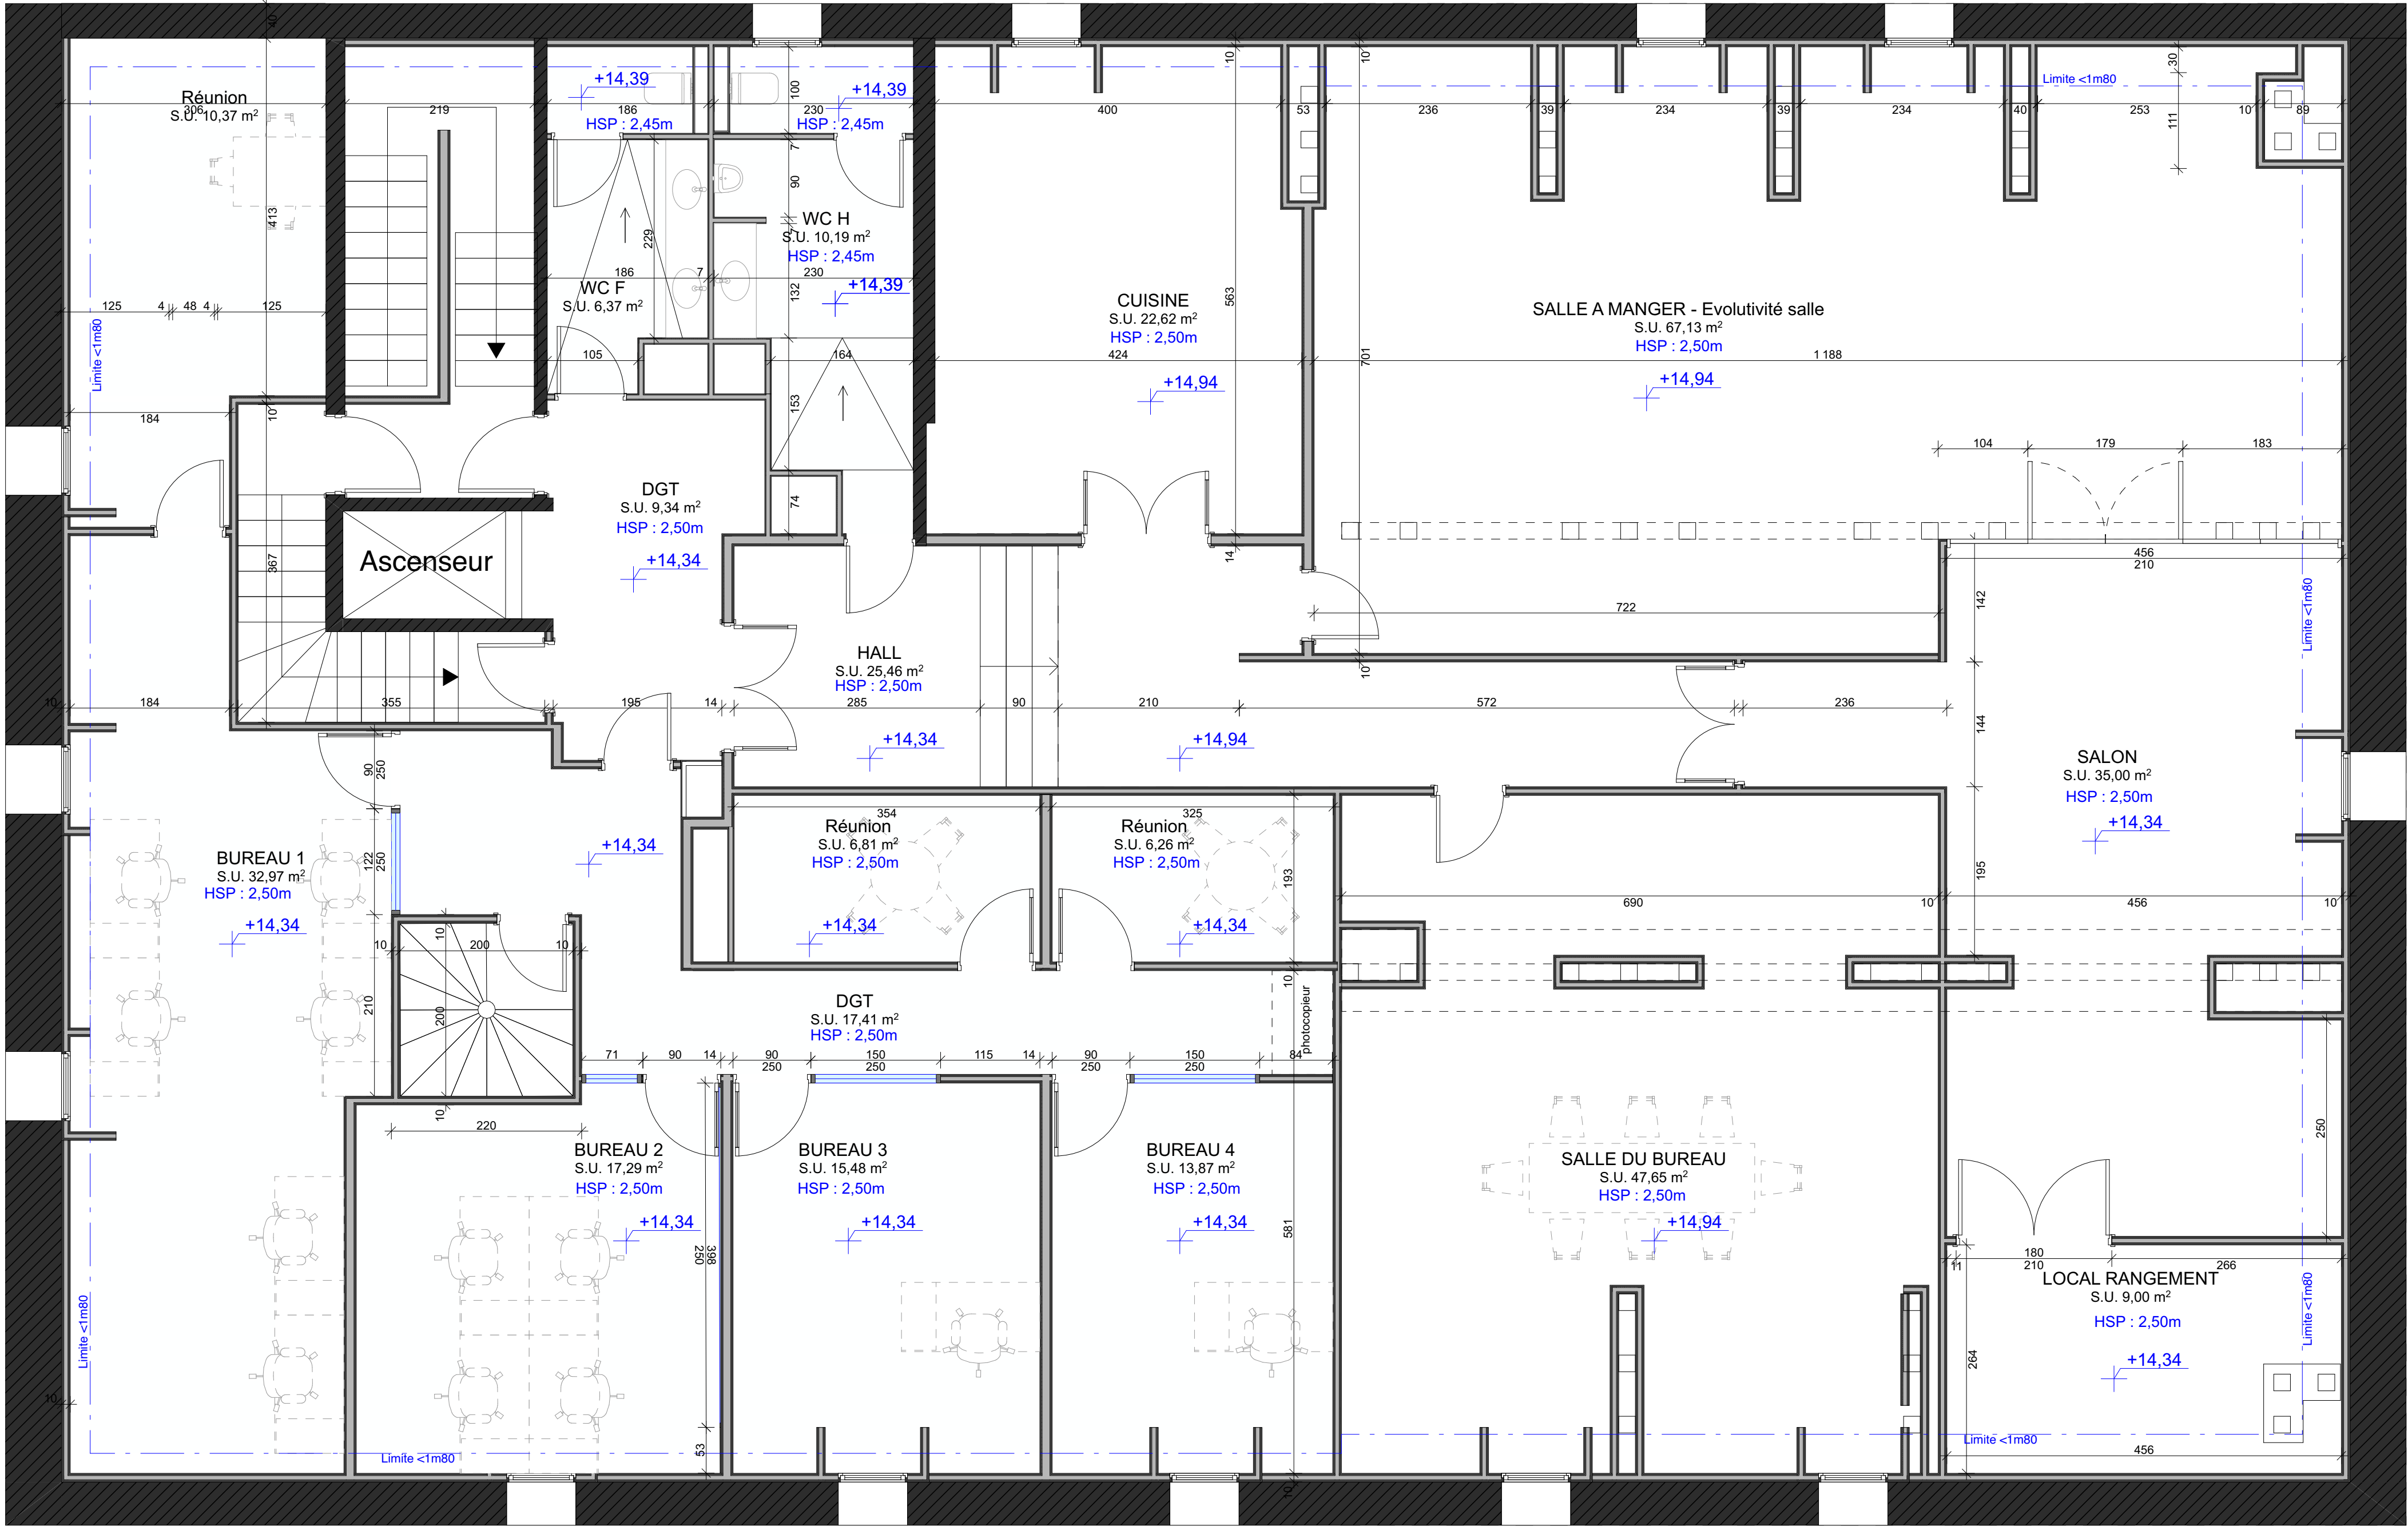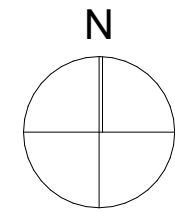



COUPE
GENERALE

COUPE
GENERALE

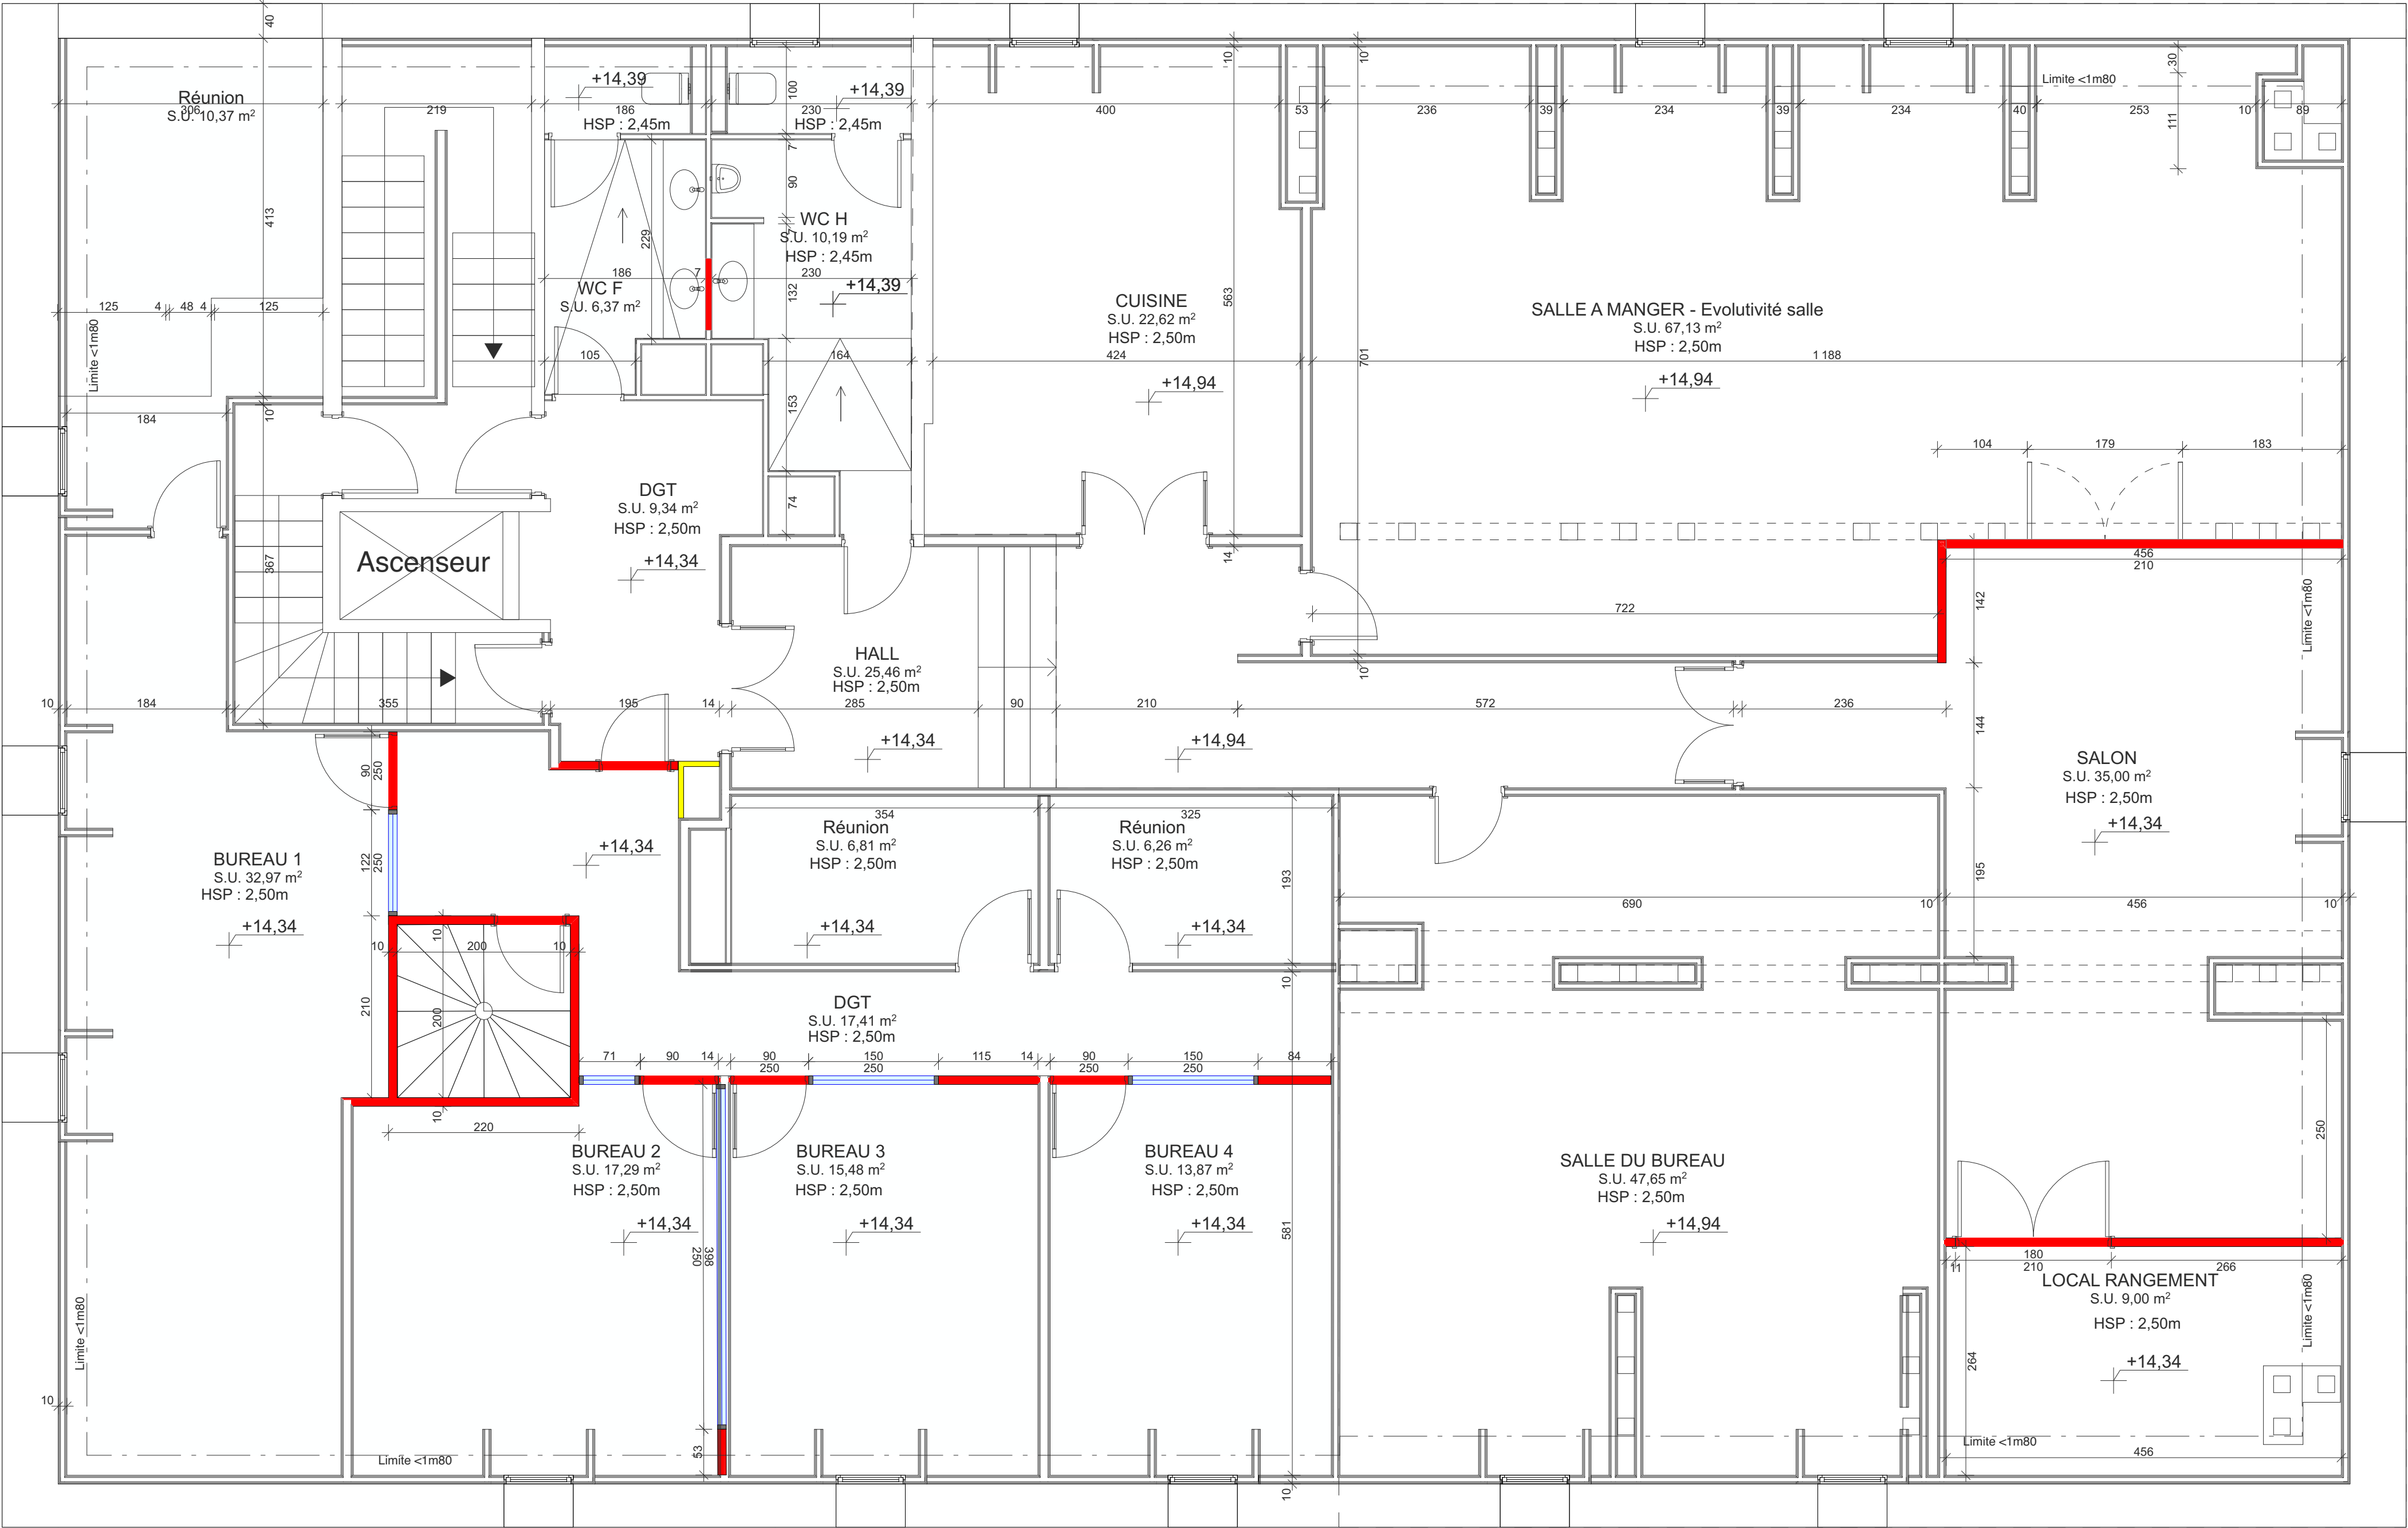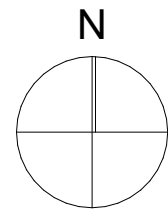


REPERAGE CLOISONS

- Cloison pleine - type 98/48
- Cloison amovible isophonique
- Cloison vitrée

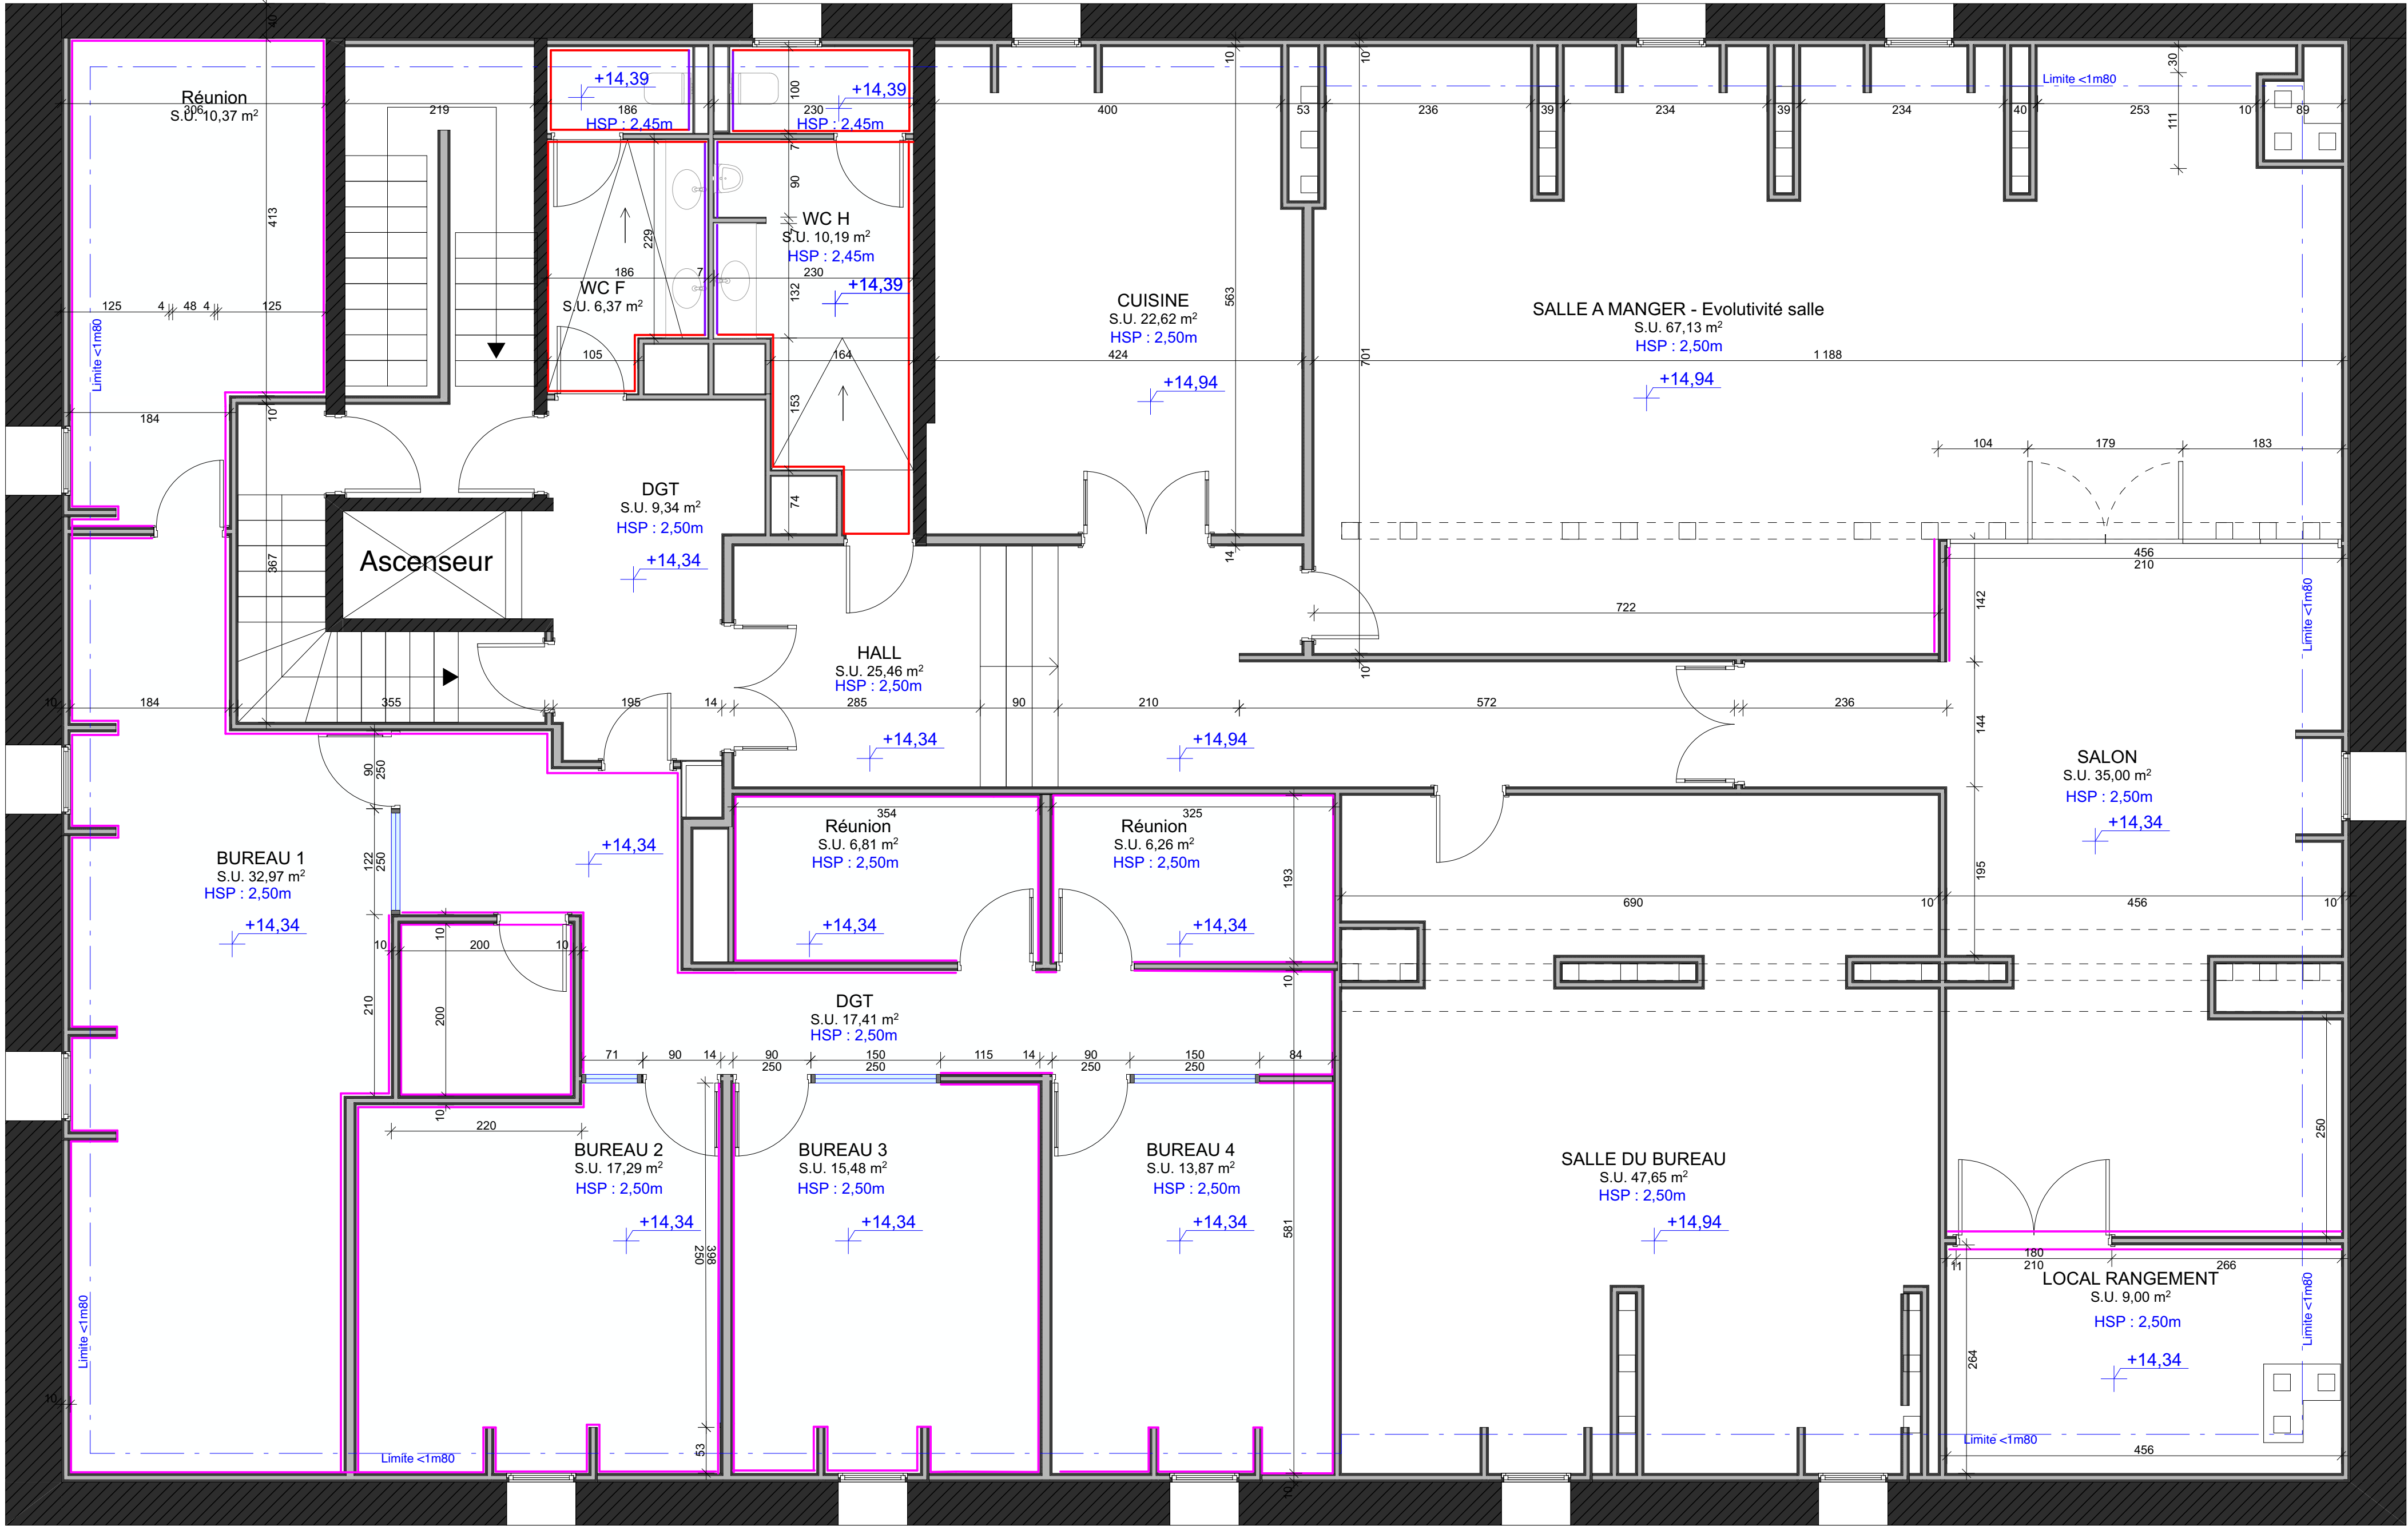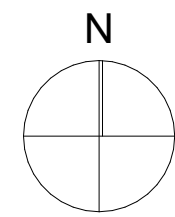


REPERAGE FINITIONS


	Faïence 15x15 toute hauteur
	Peinture blanche
	Peinture beige foncé
	Peinture verte
	Impact acoustic Palladio

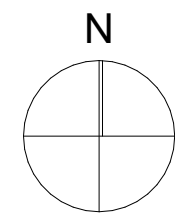

LEGENDE REVETEMENT DE SOL	
	Sol textile
	Carrelage
	Sol souple type linoléum T1
	Sol souple type linoléum T2
	Résine

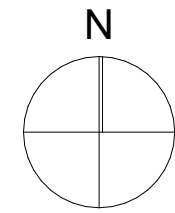

REPERAGE FAUX-PLAFOND

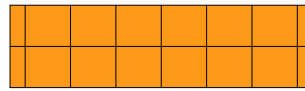

faux-plafond acoustique 60x60cm




faux-plafond fixe acoustique perforé





faux-plafond fixe




Dalle brute, reprise peinture

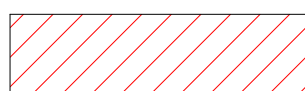


Reprise ponctuelle : suite à démolition et création cloison neuve jusqu'à sous-face dalle

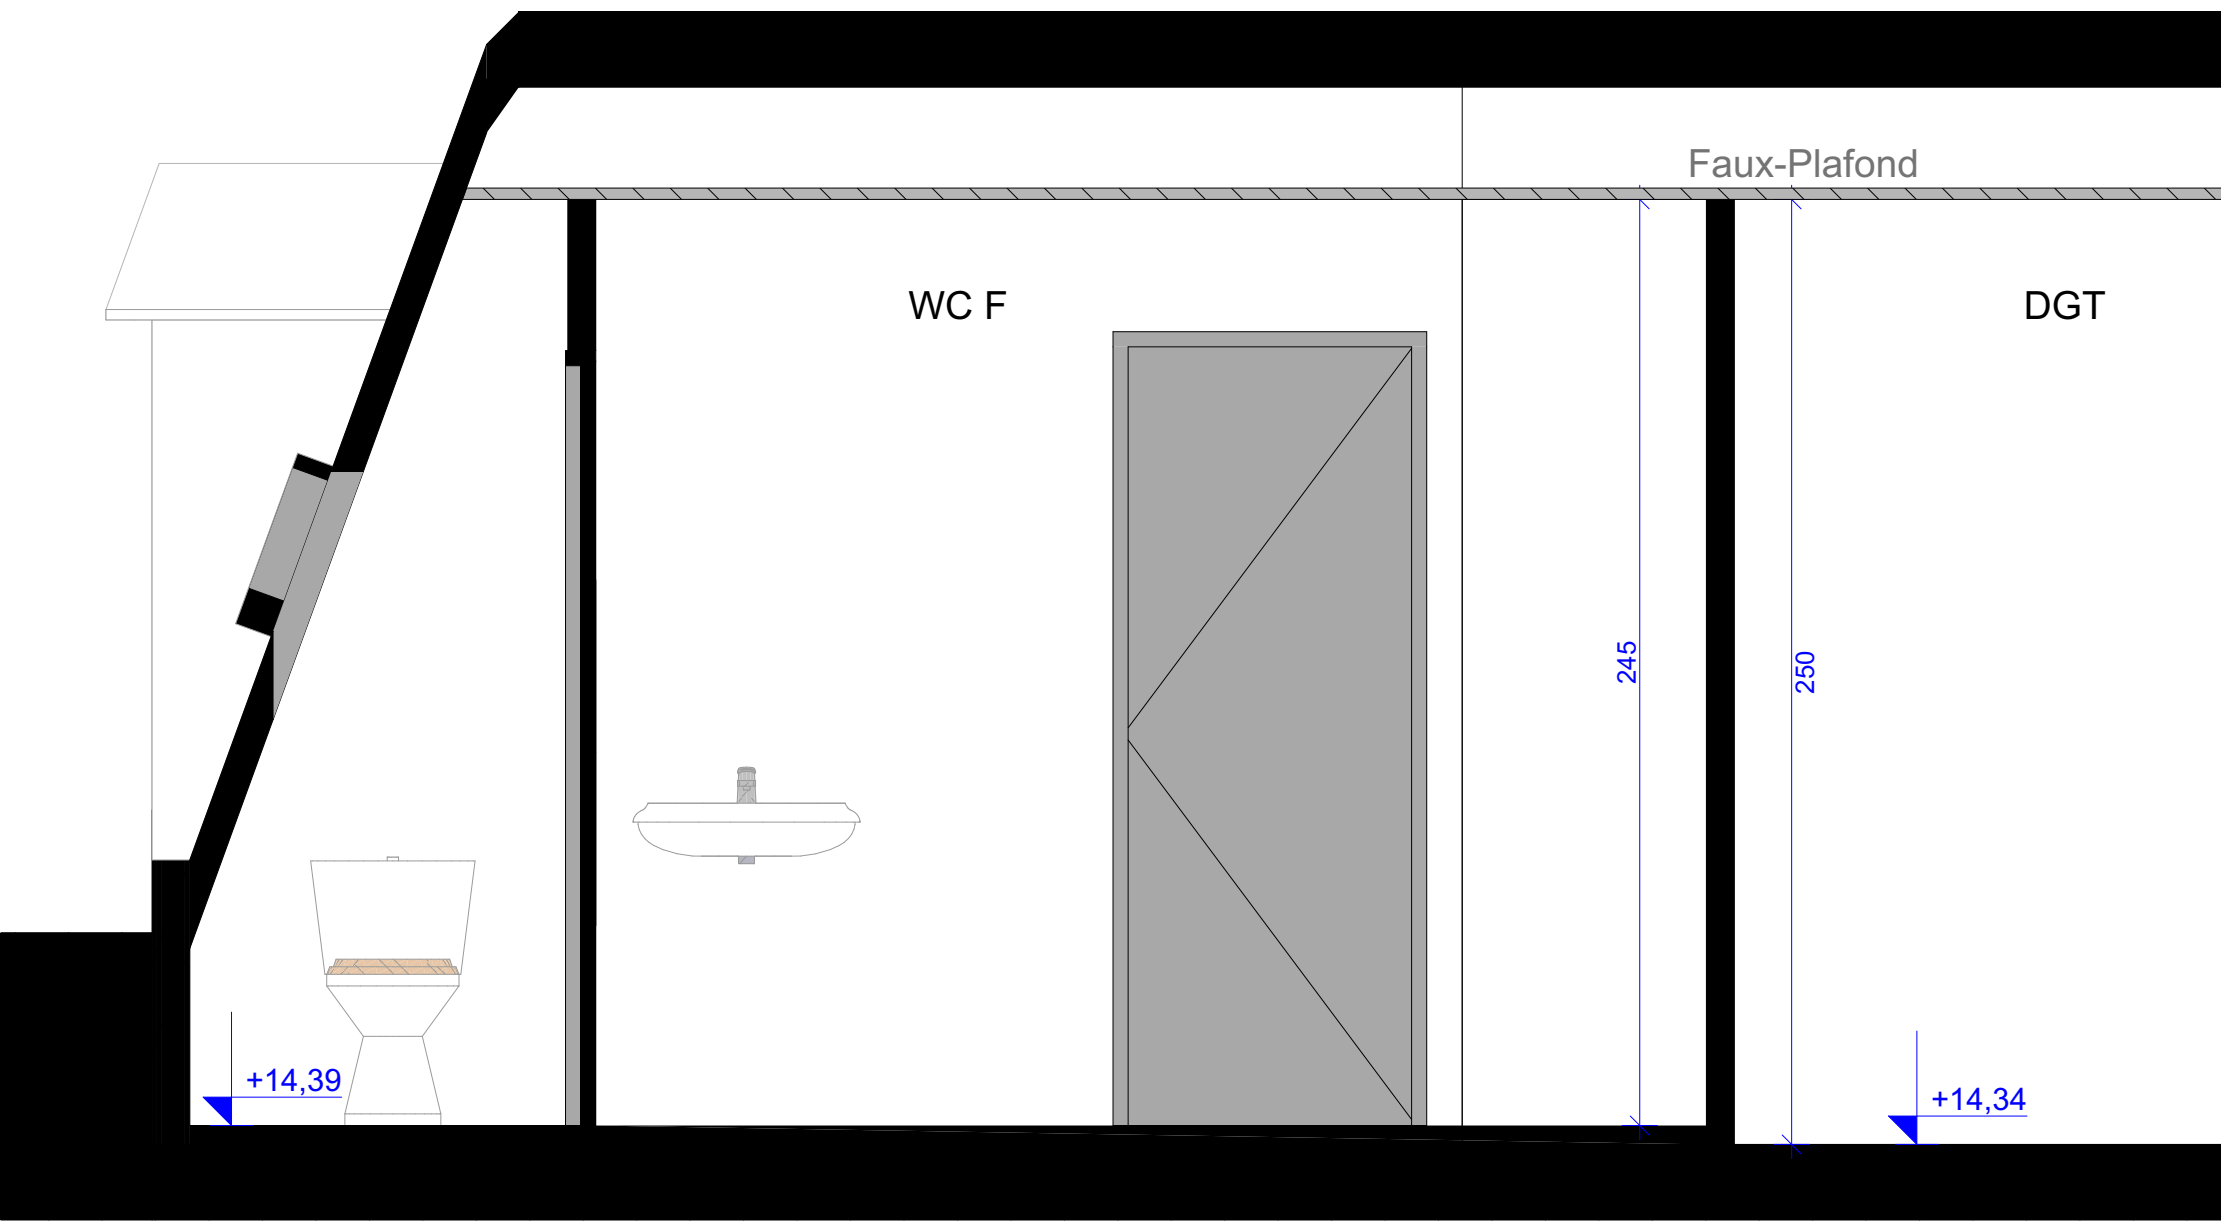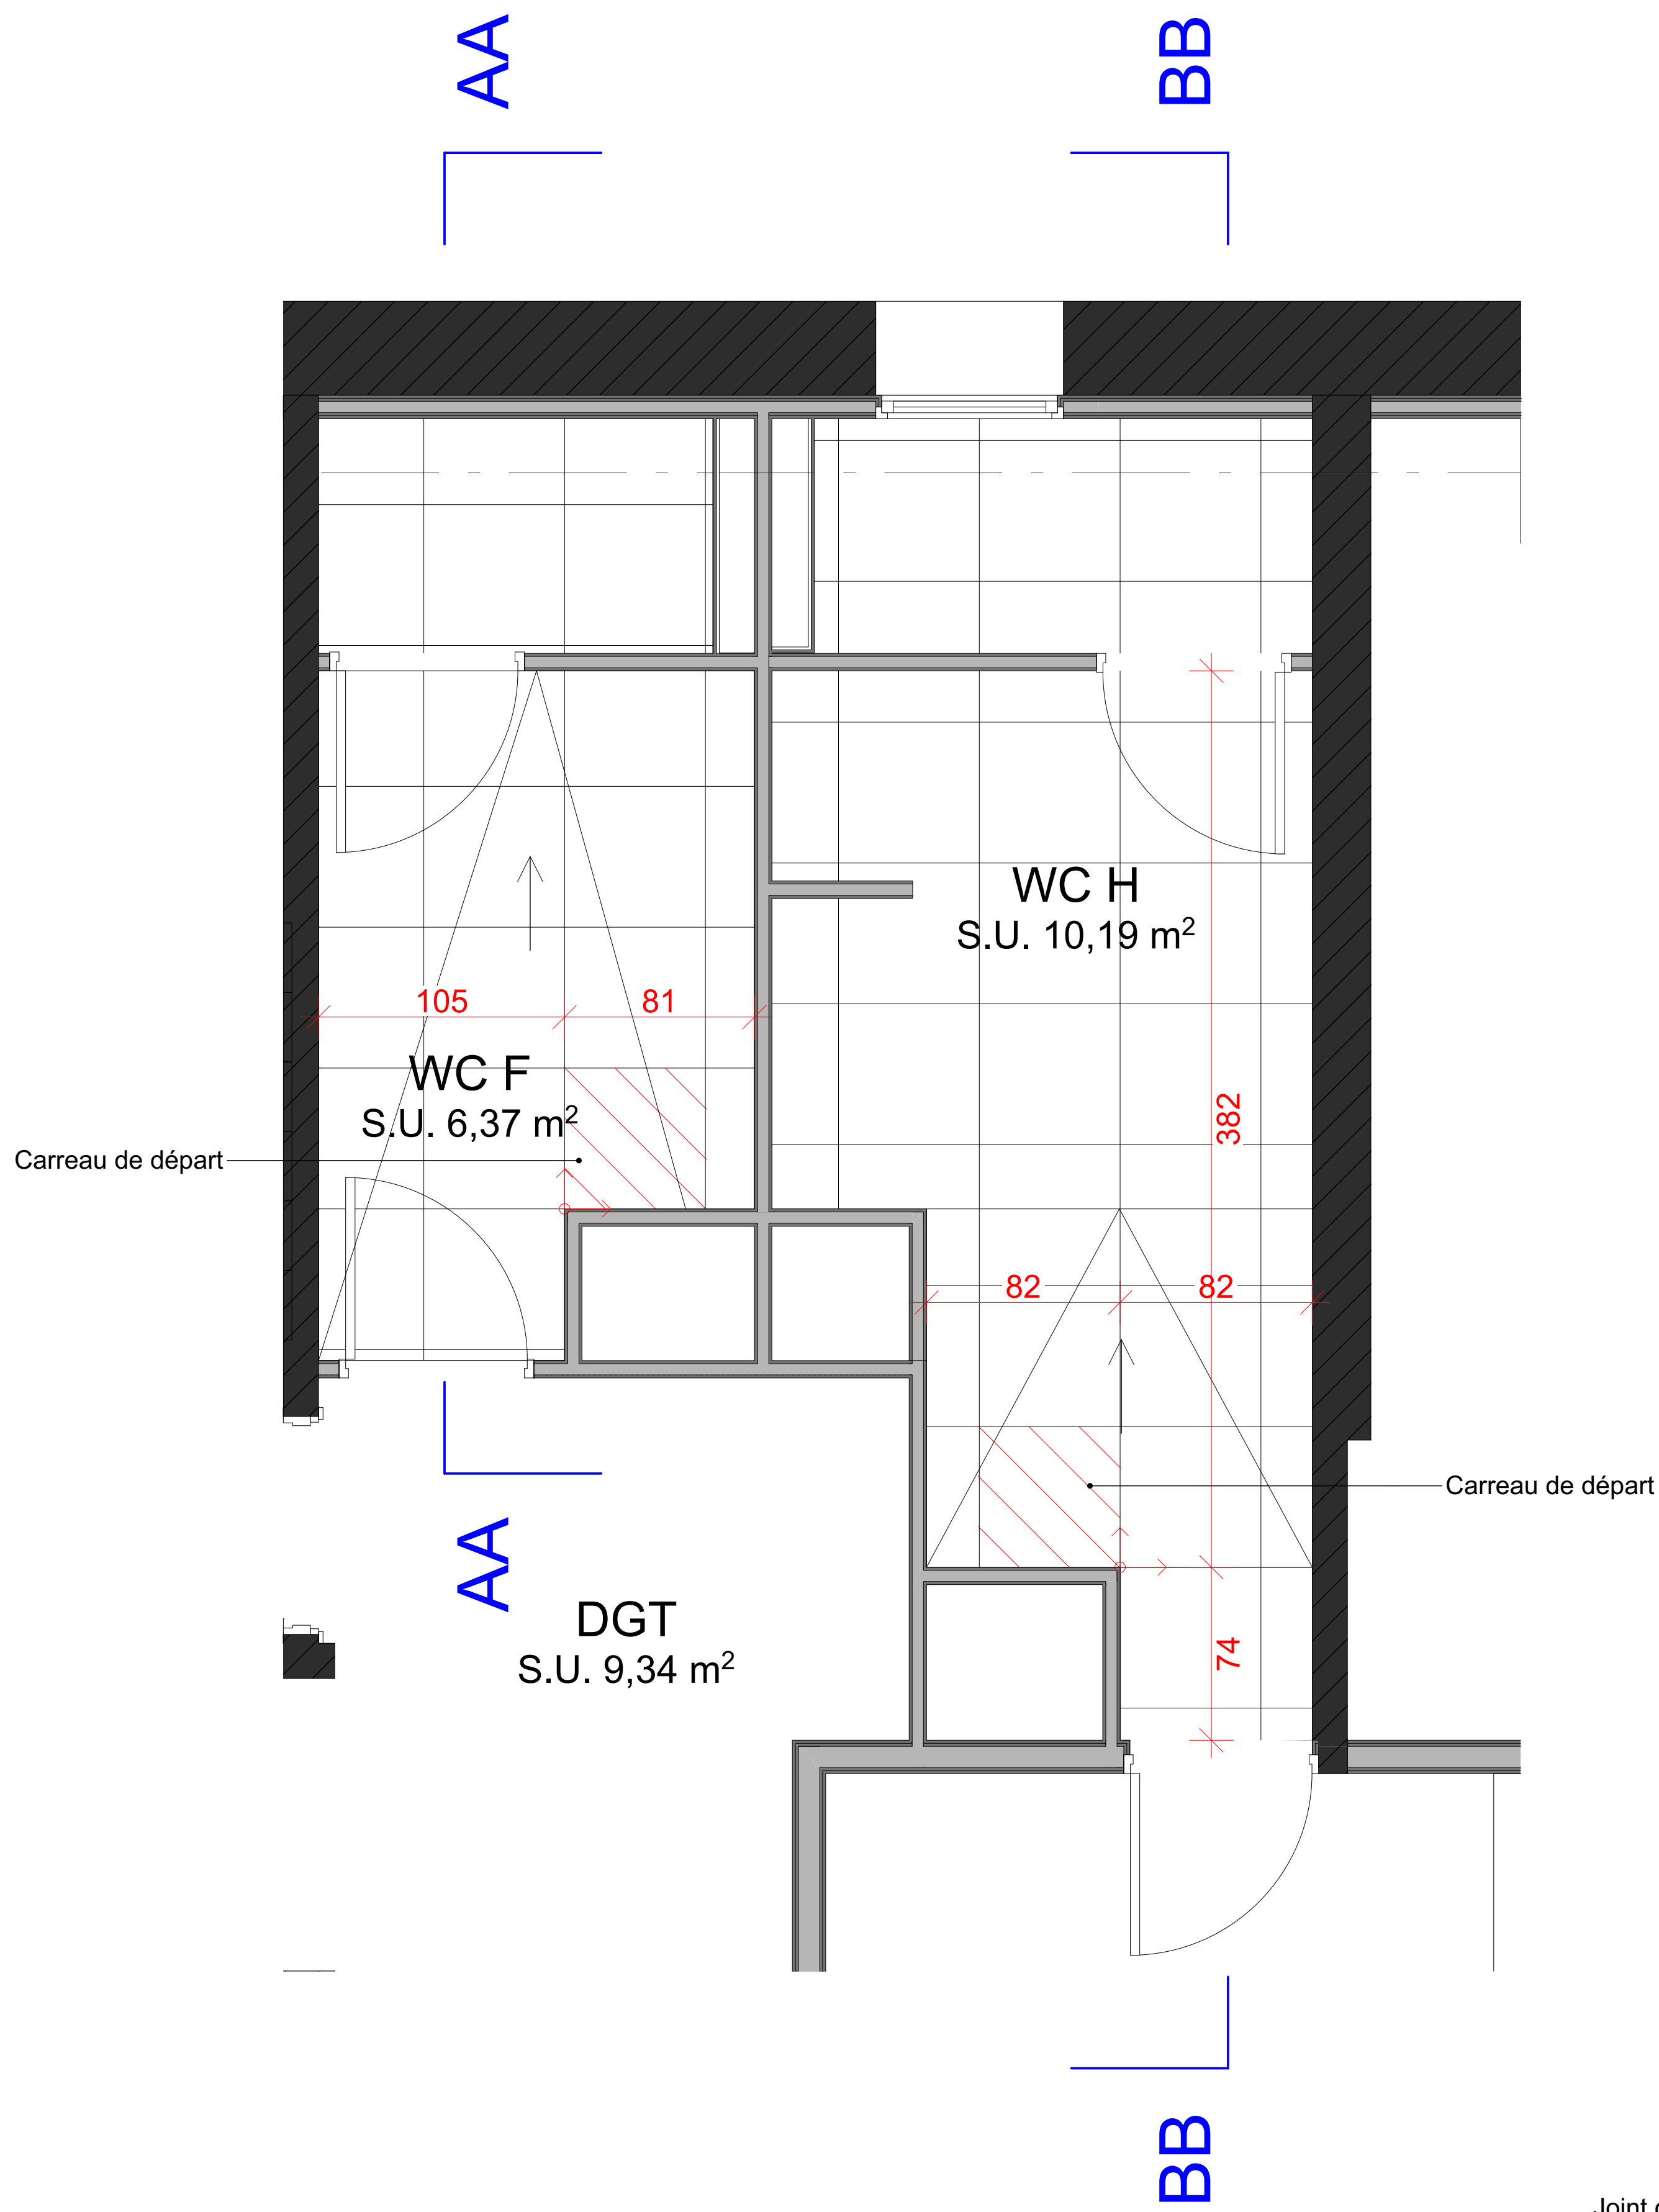

ELEVATION AA EXISTANT

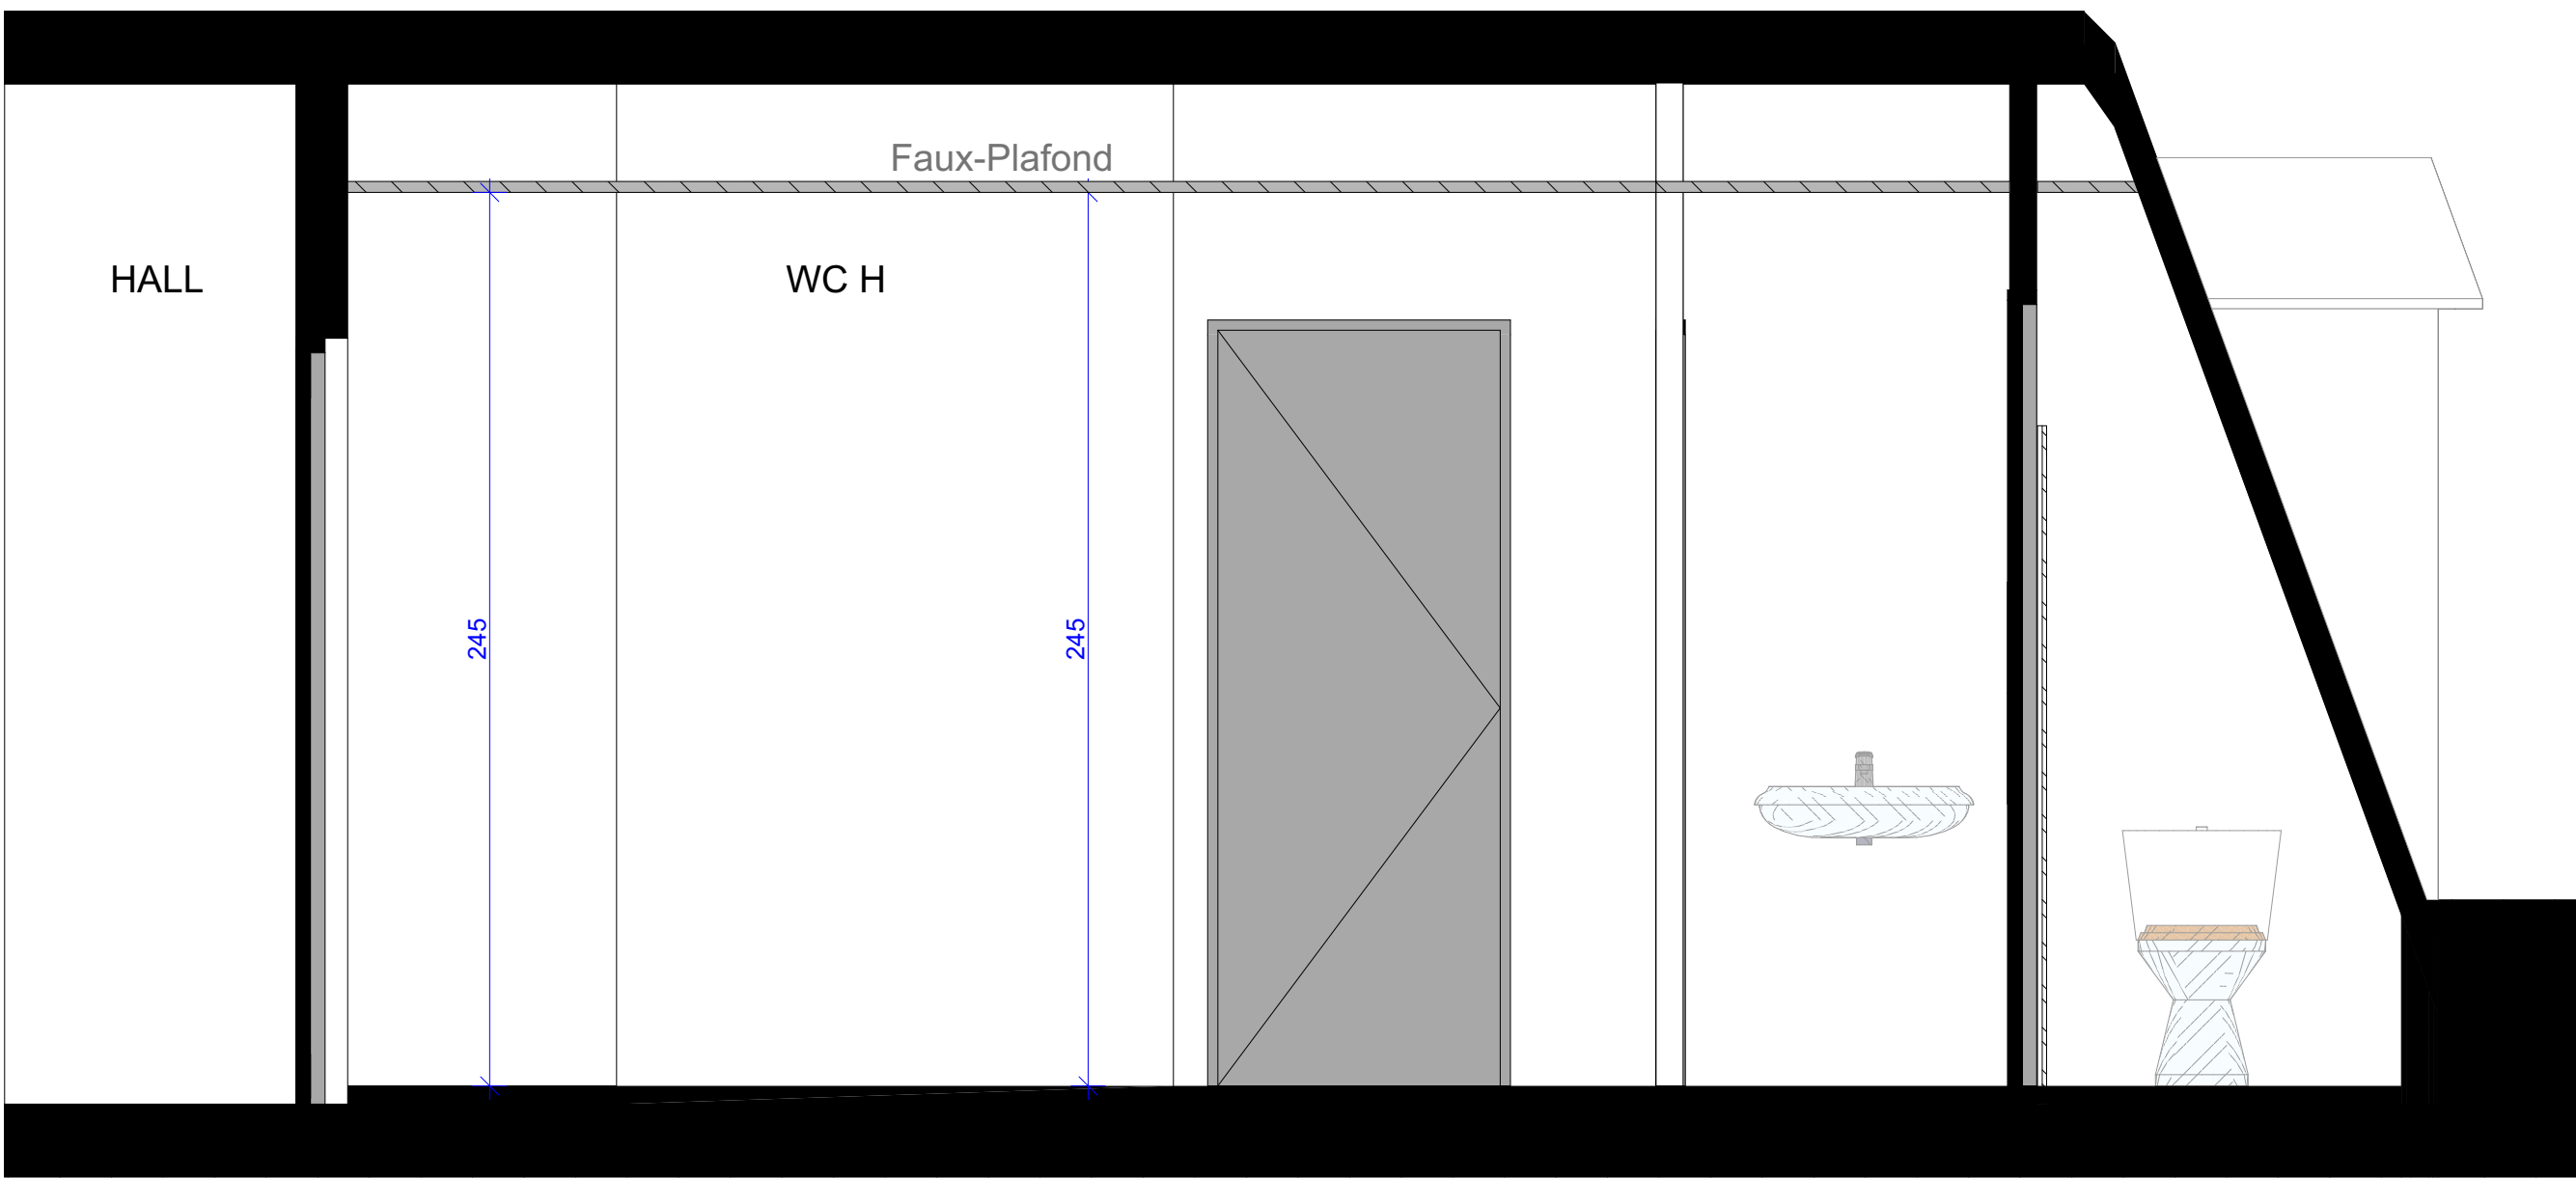


ELEVATION BB EXISTANT

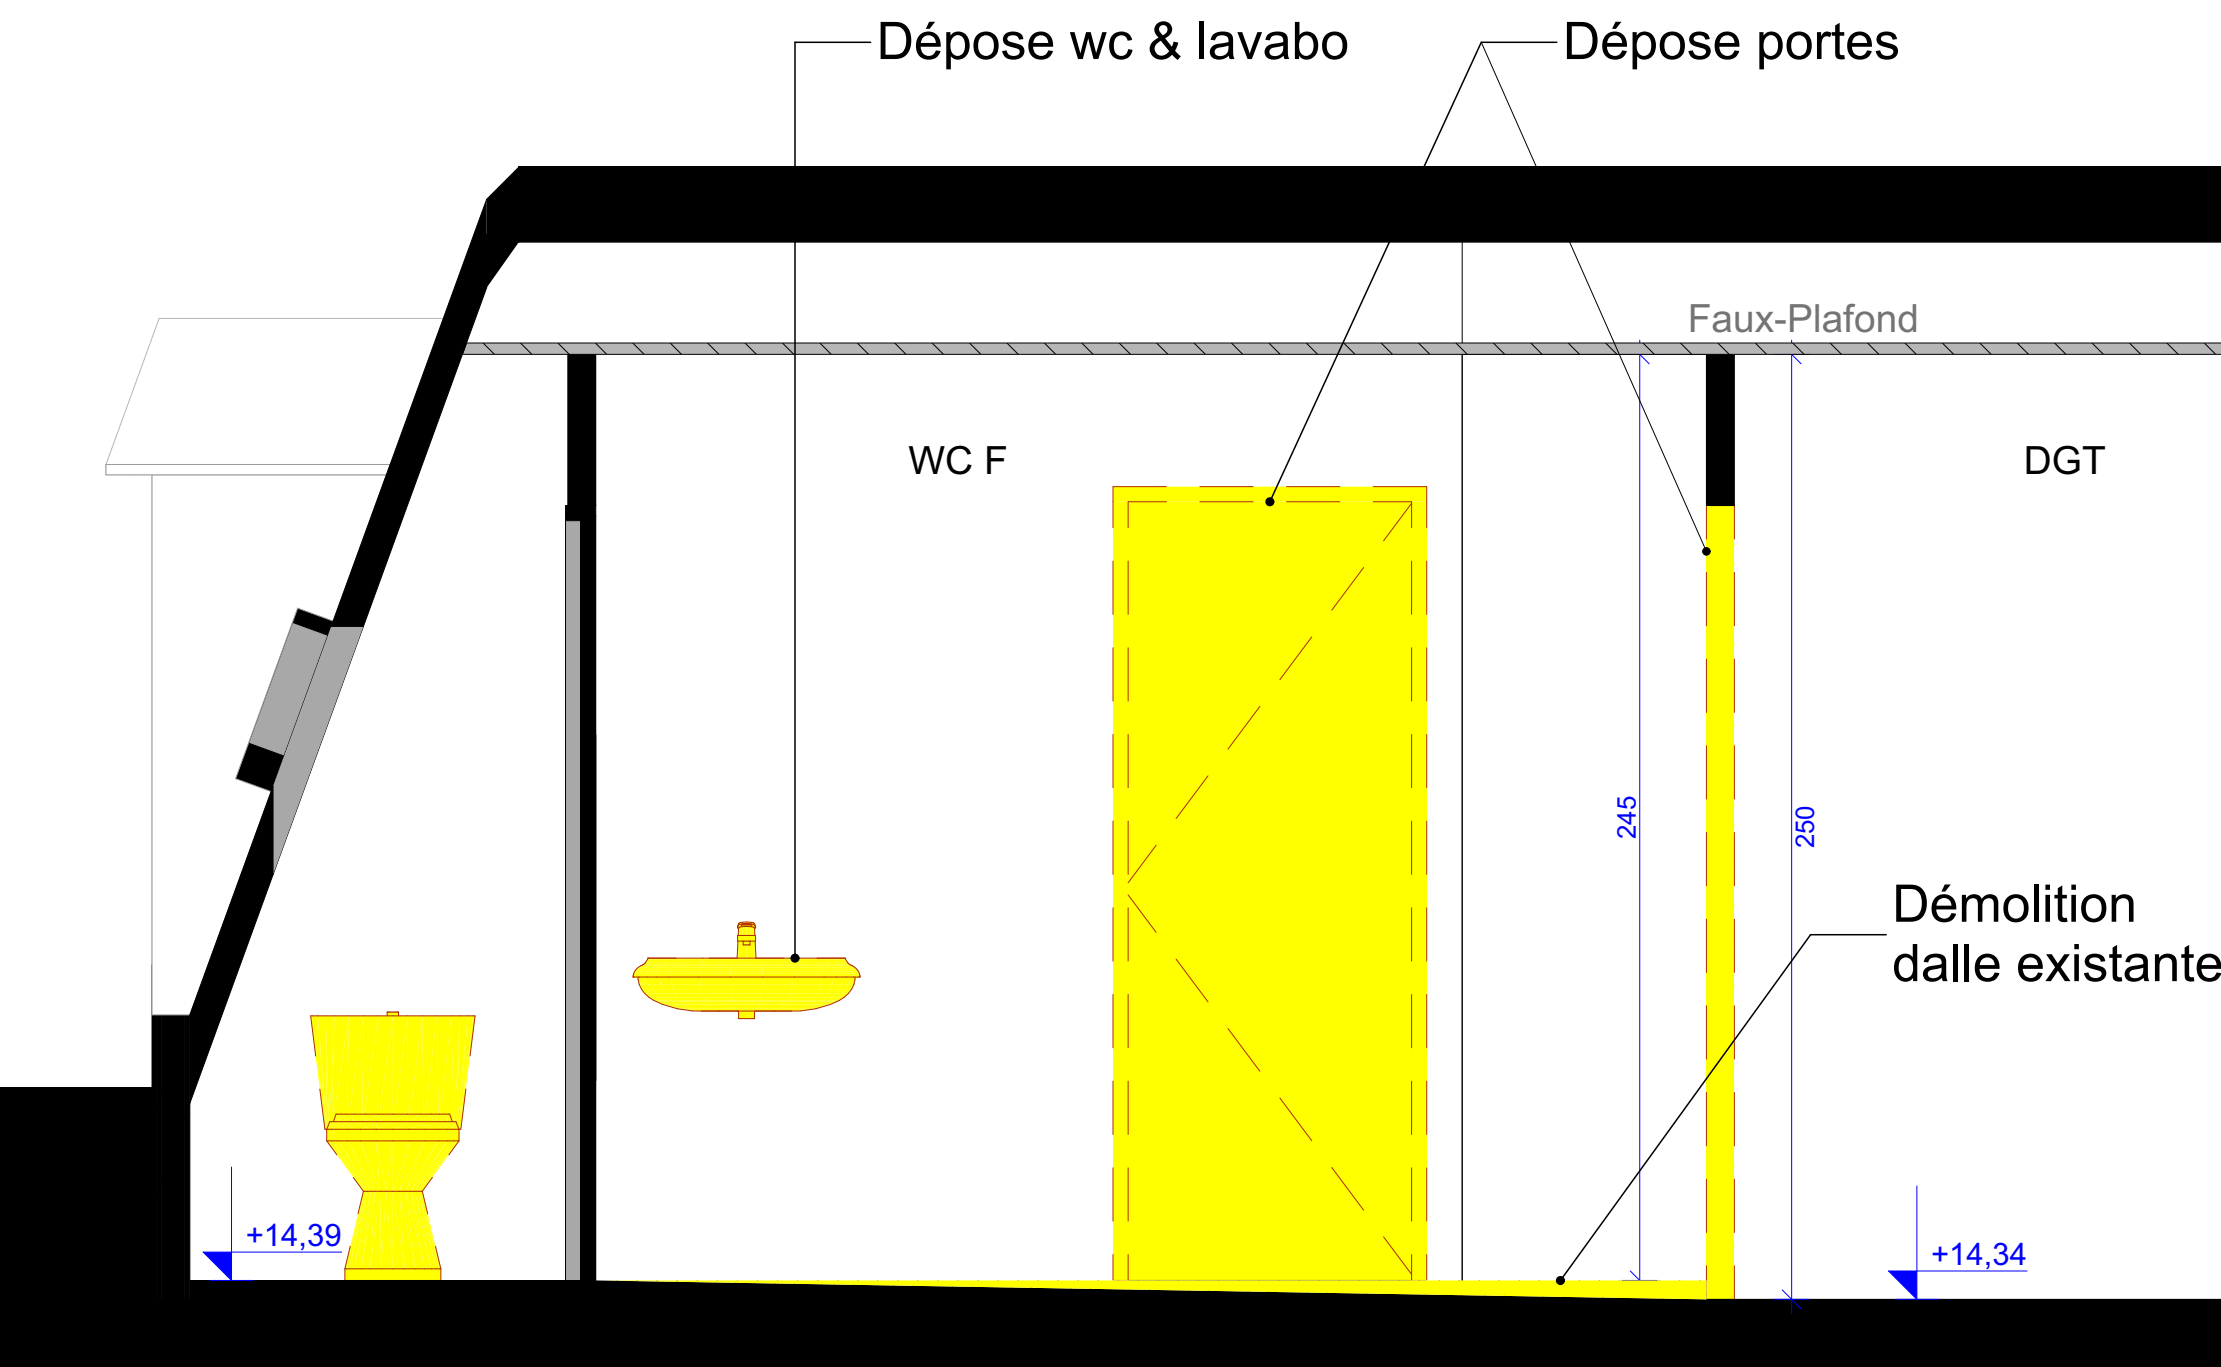


ELEVATION AA DEMOLITION

----- : Eléments démolis

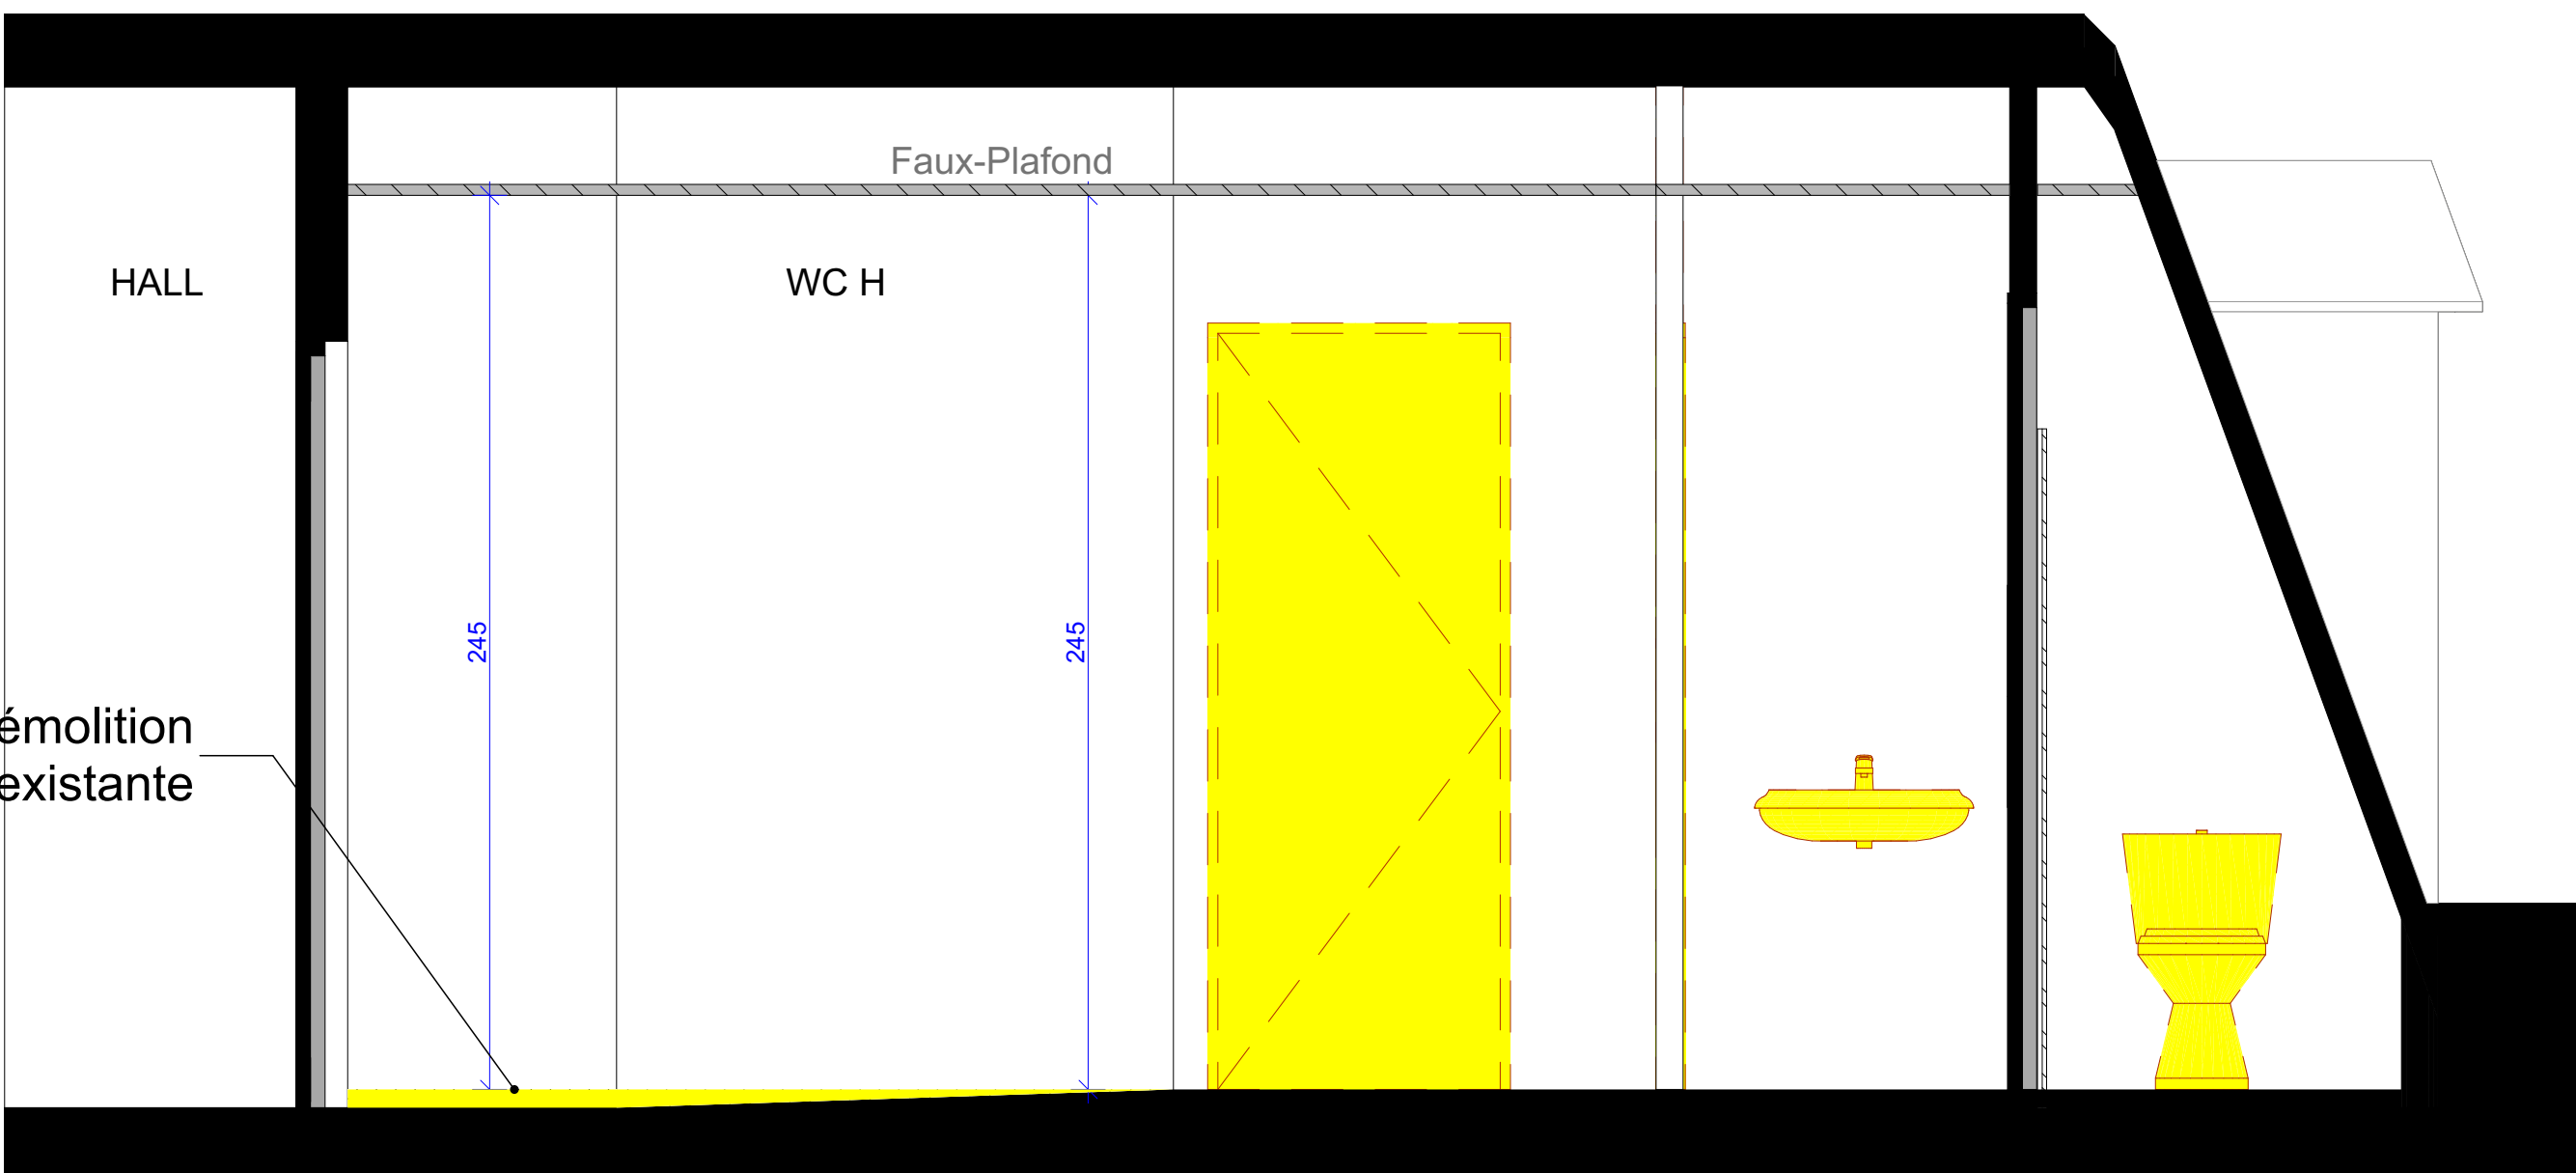


ELEVATION BB DEMOLITION

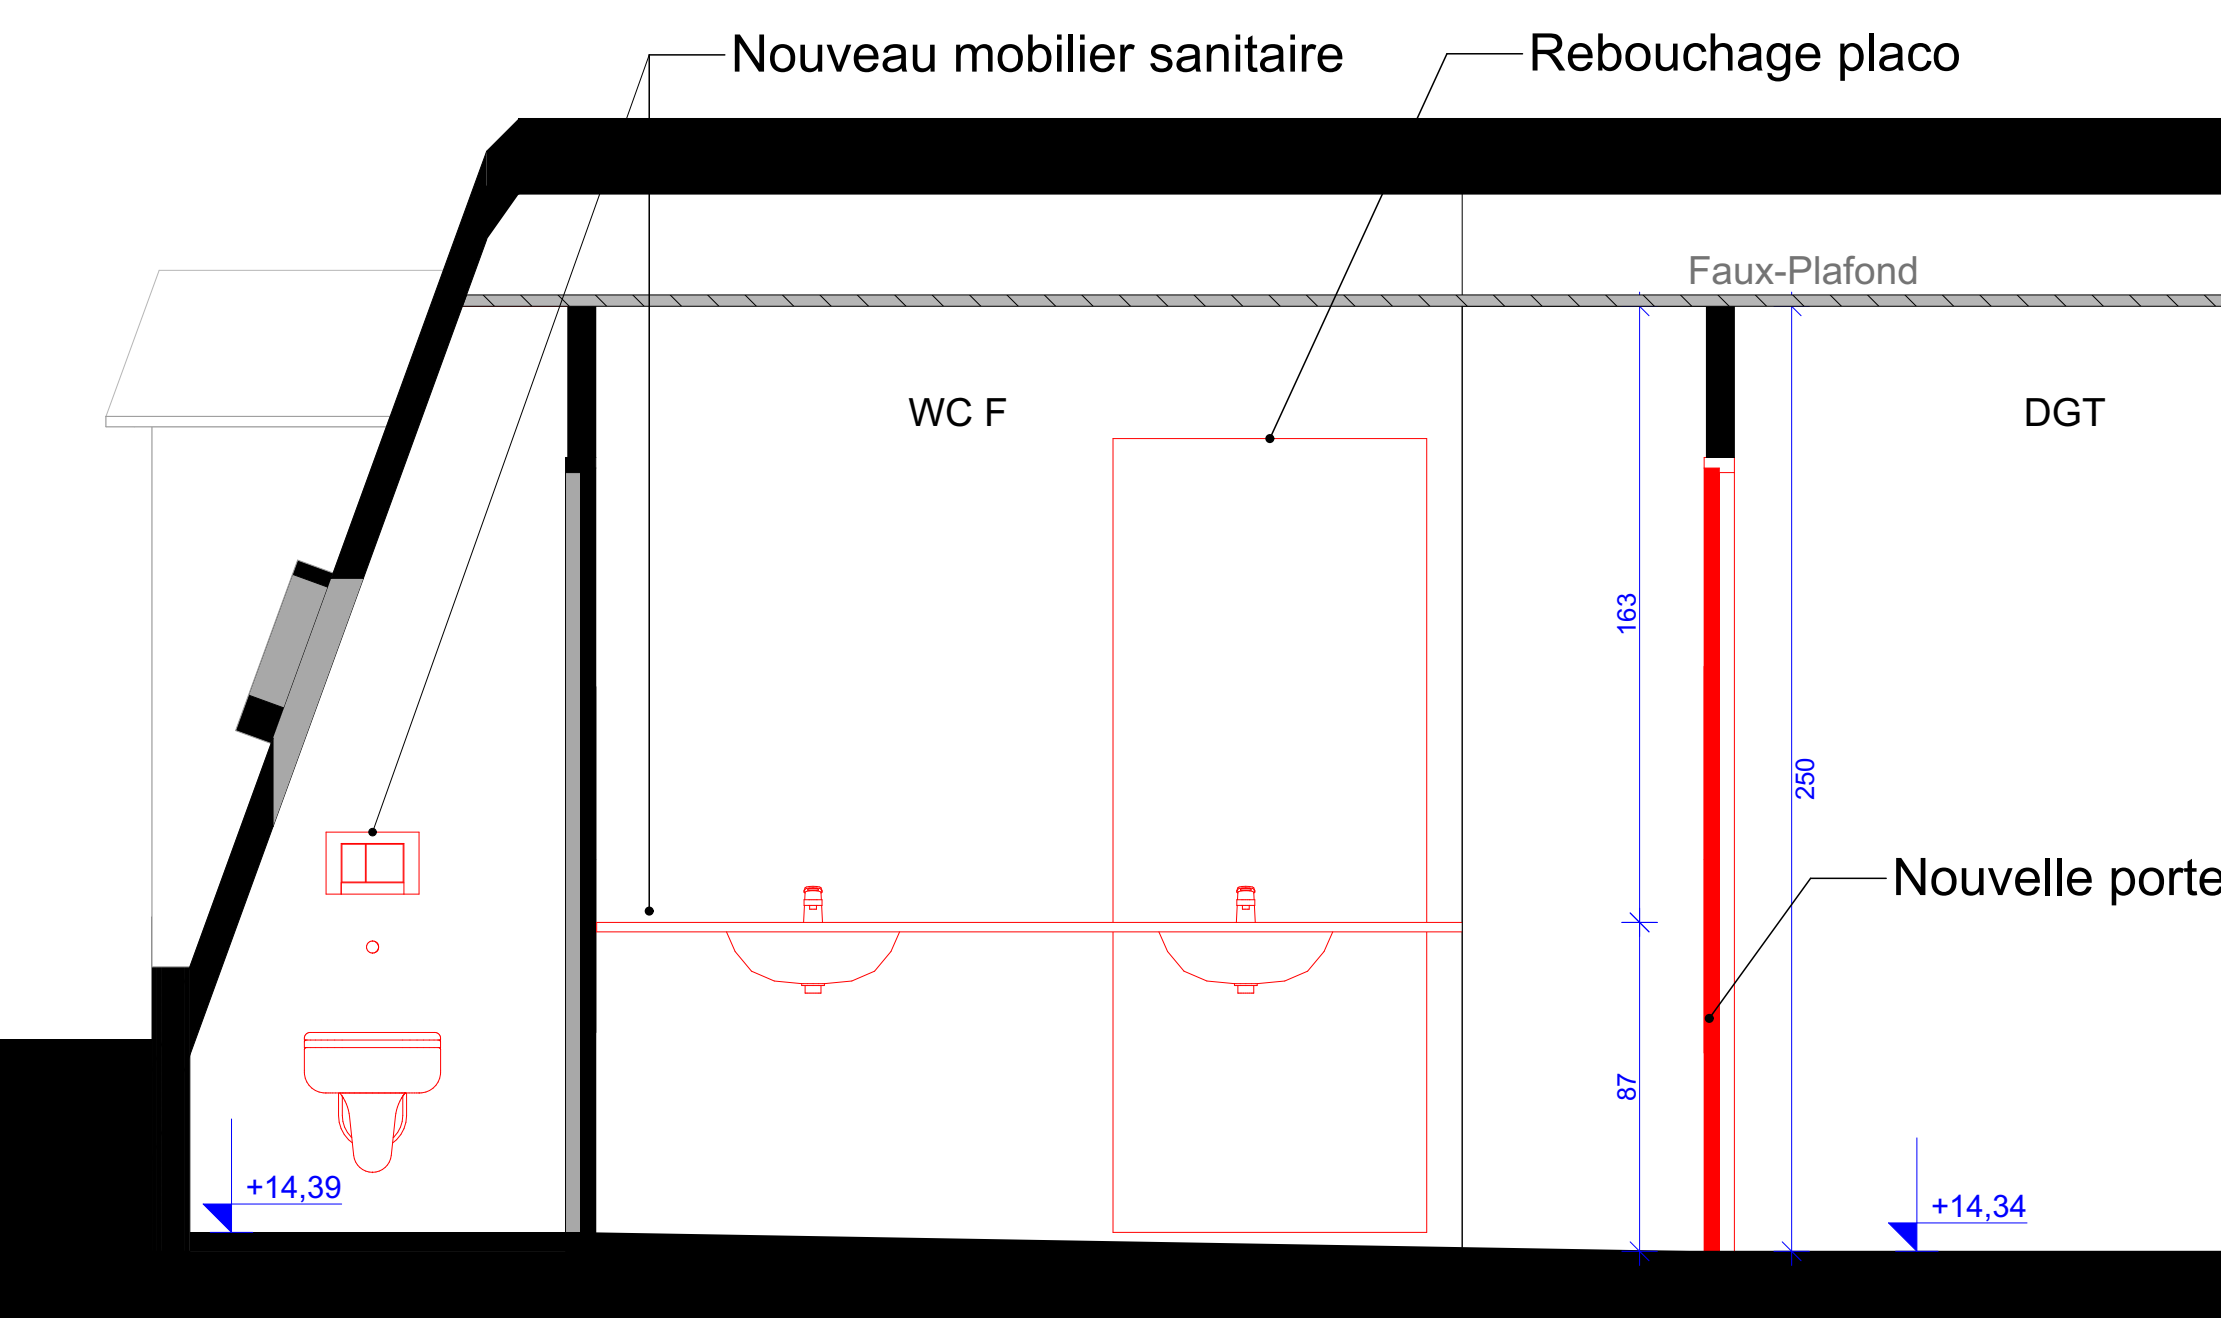


ELEVATION AA CONSTRUCTION


----- : Nouveaux éléments

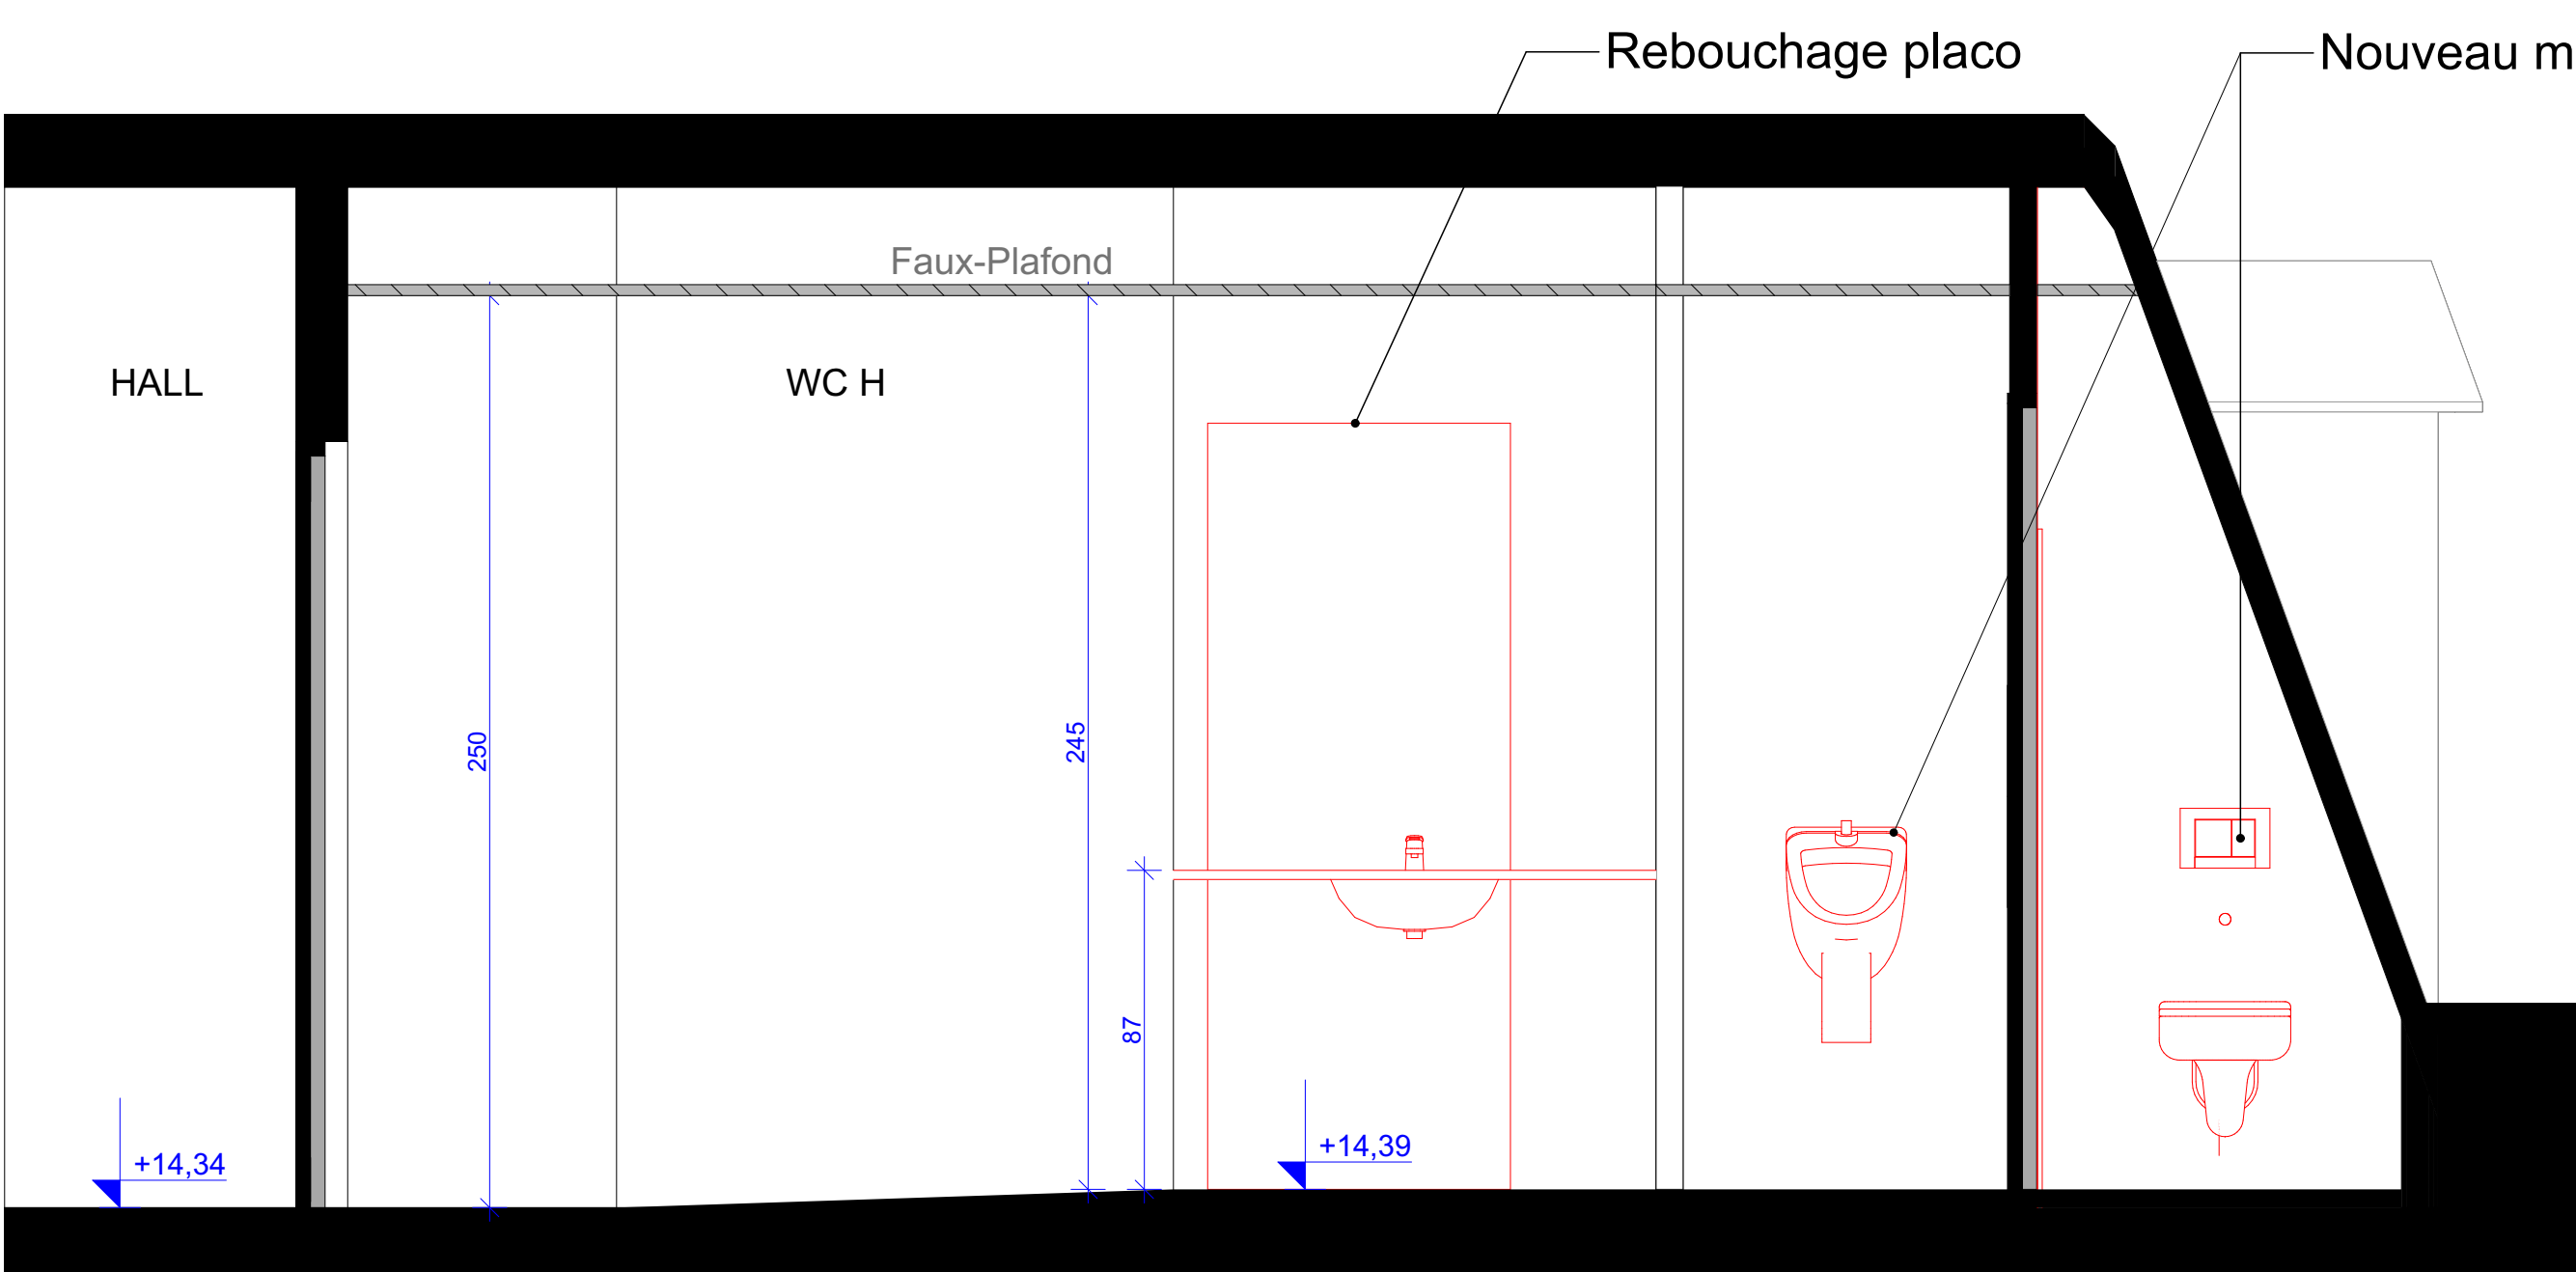

ELEVATION BB CONSTRUCTION

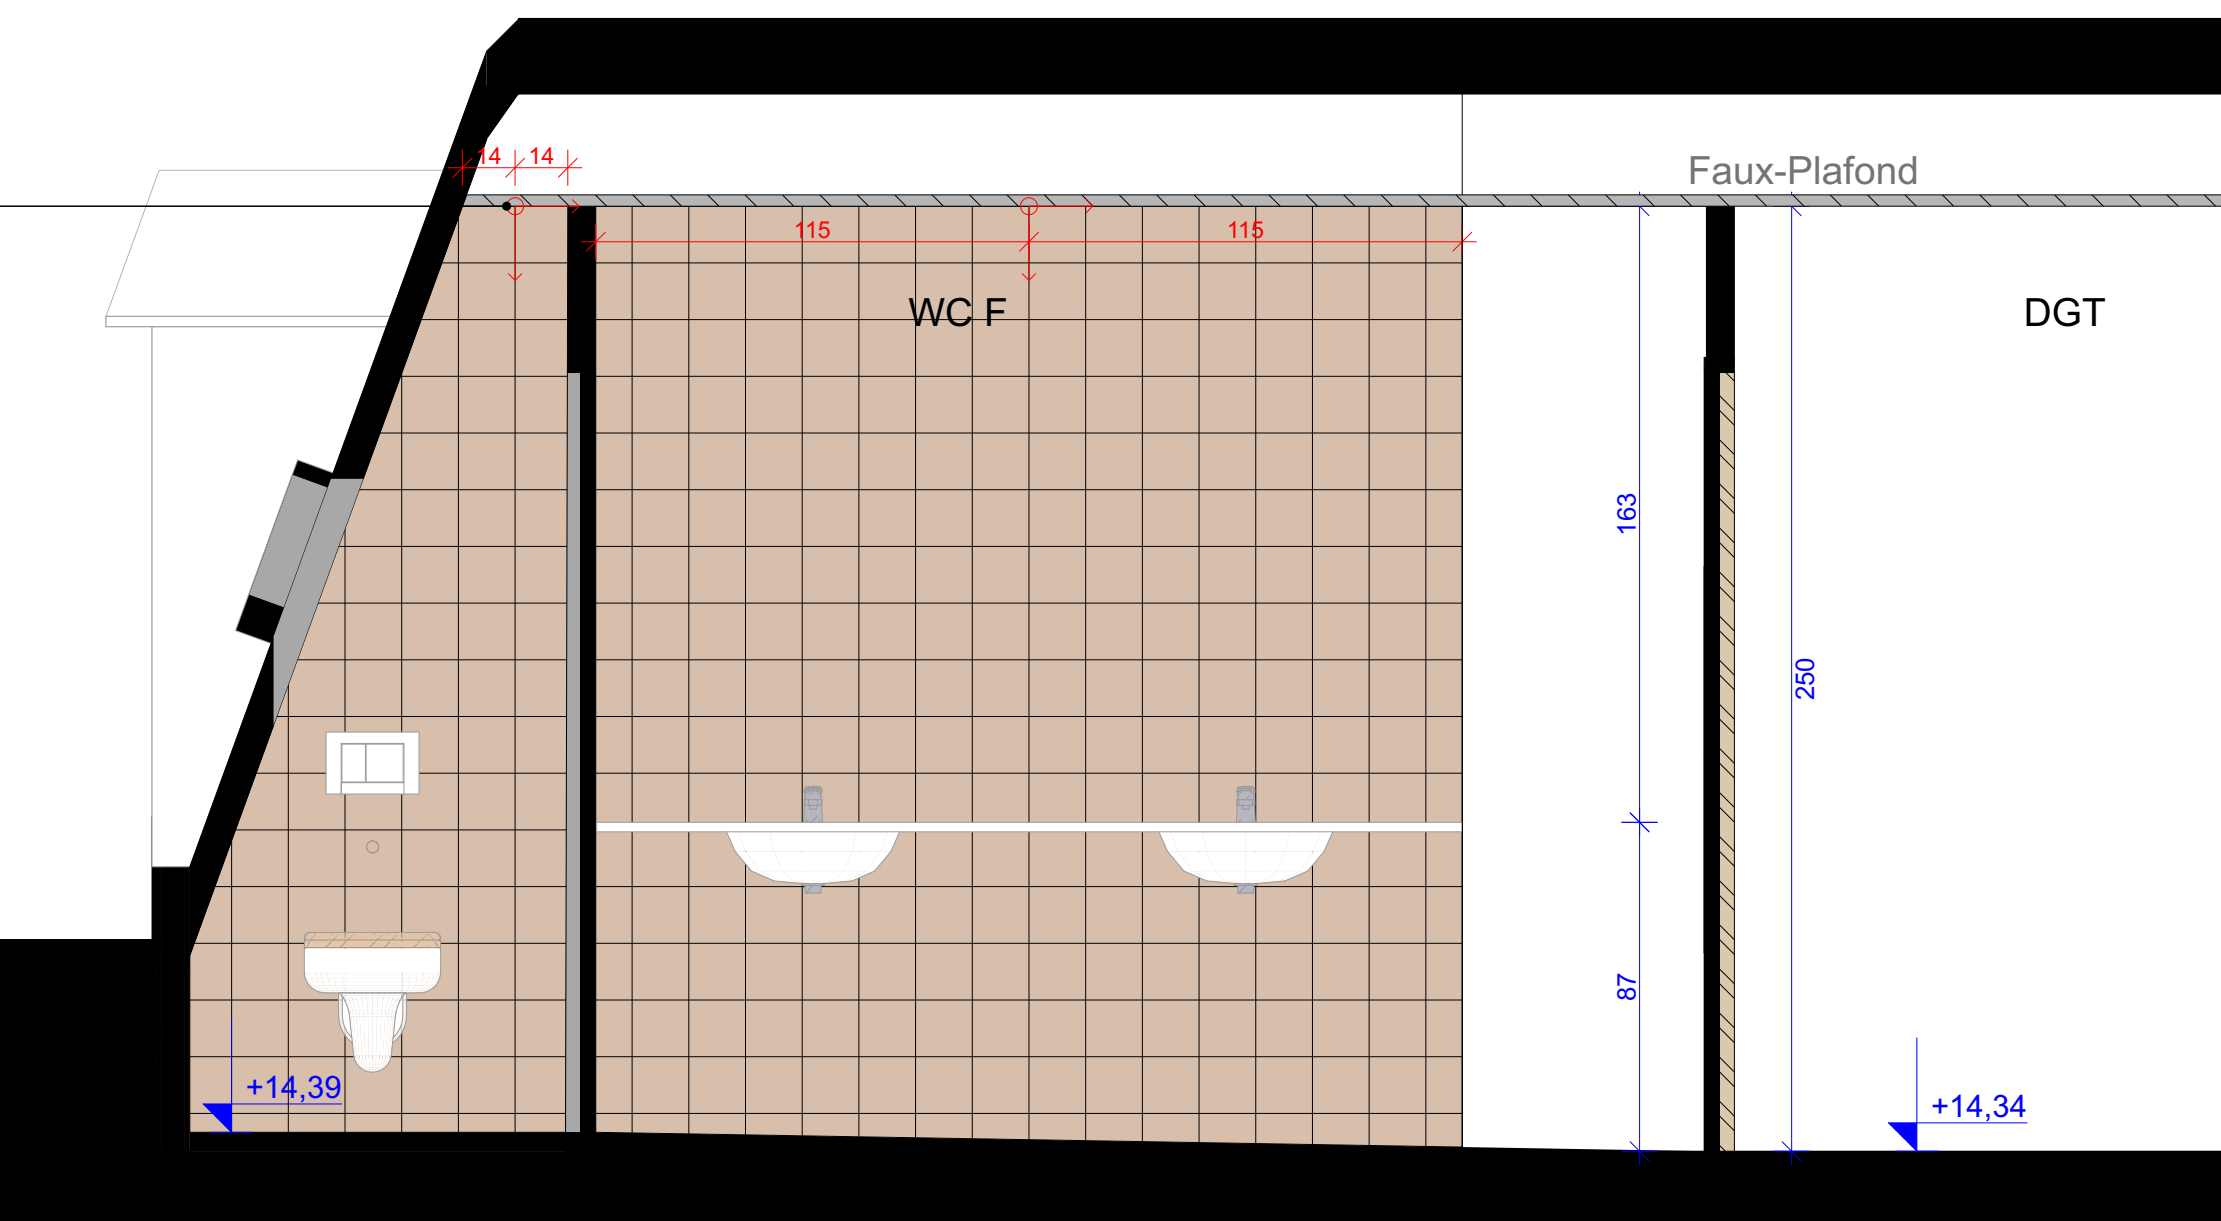

ELEVATION AA PROJET

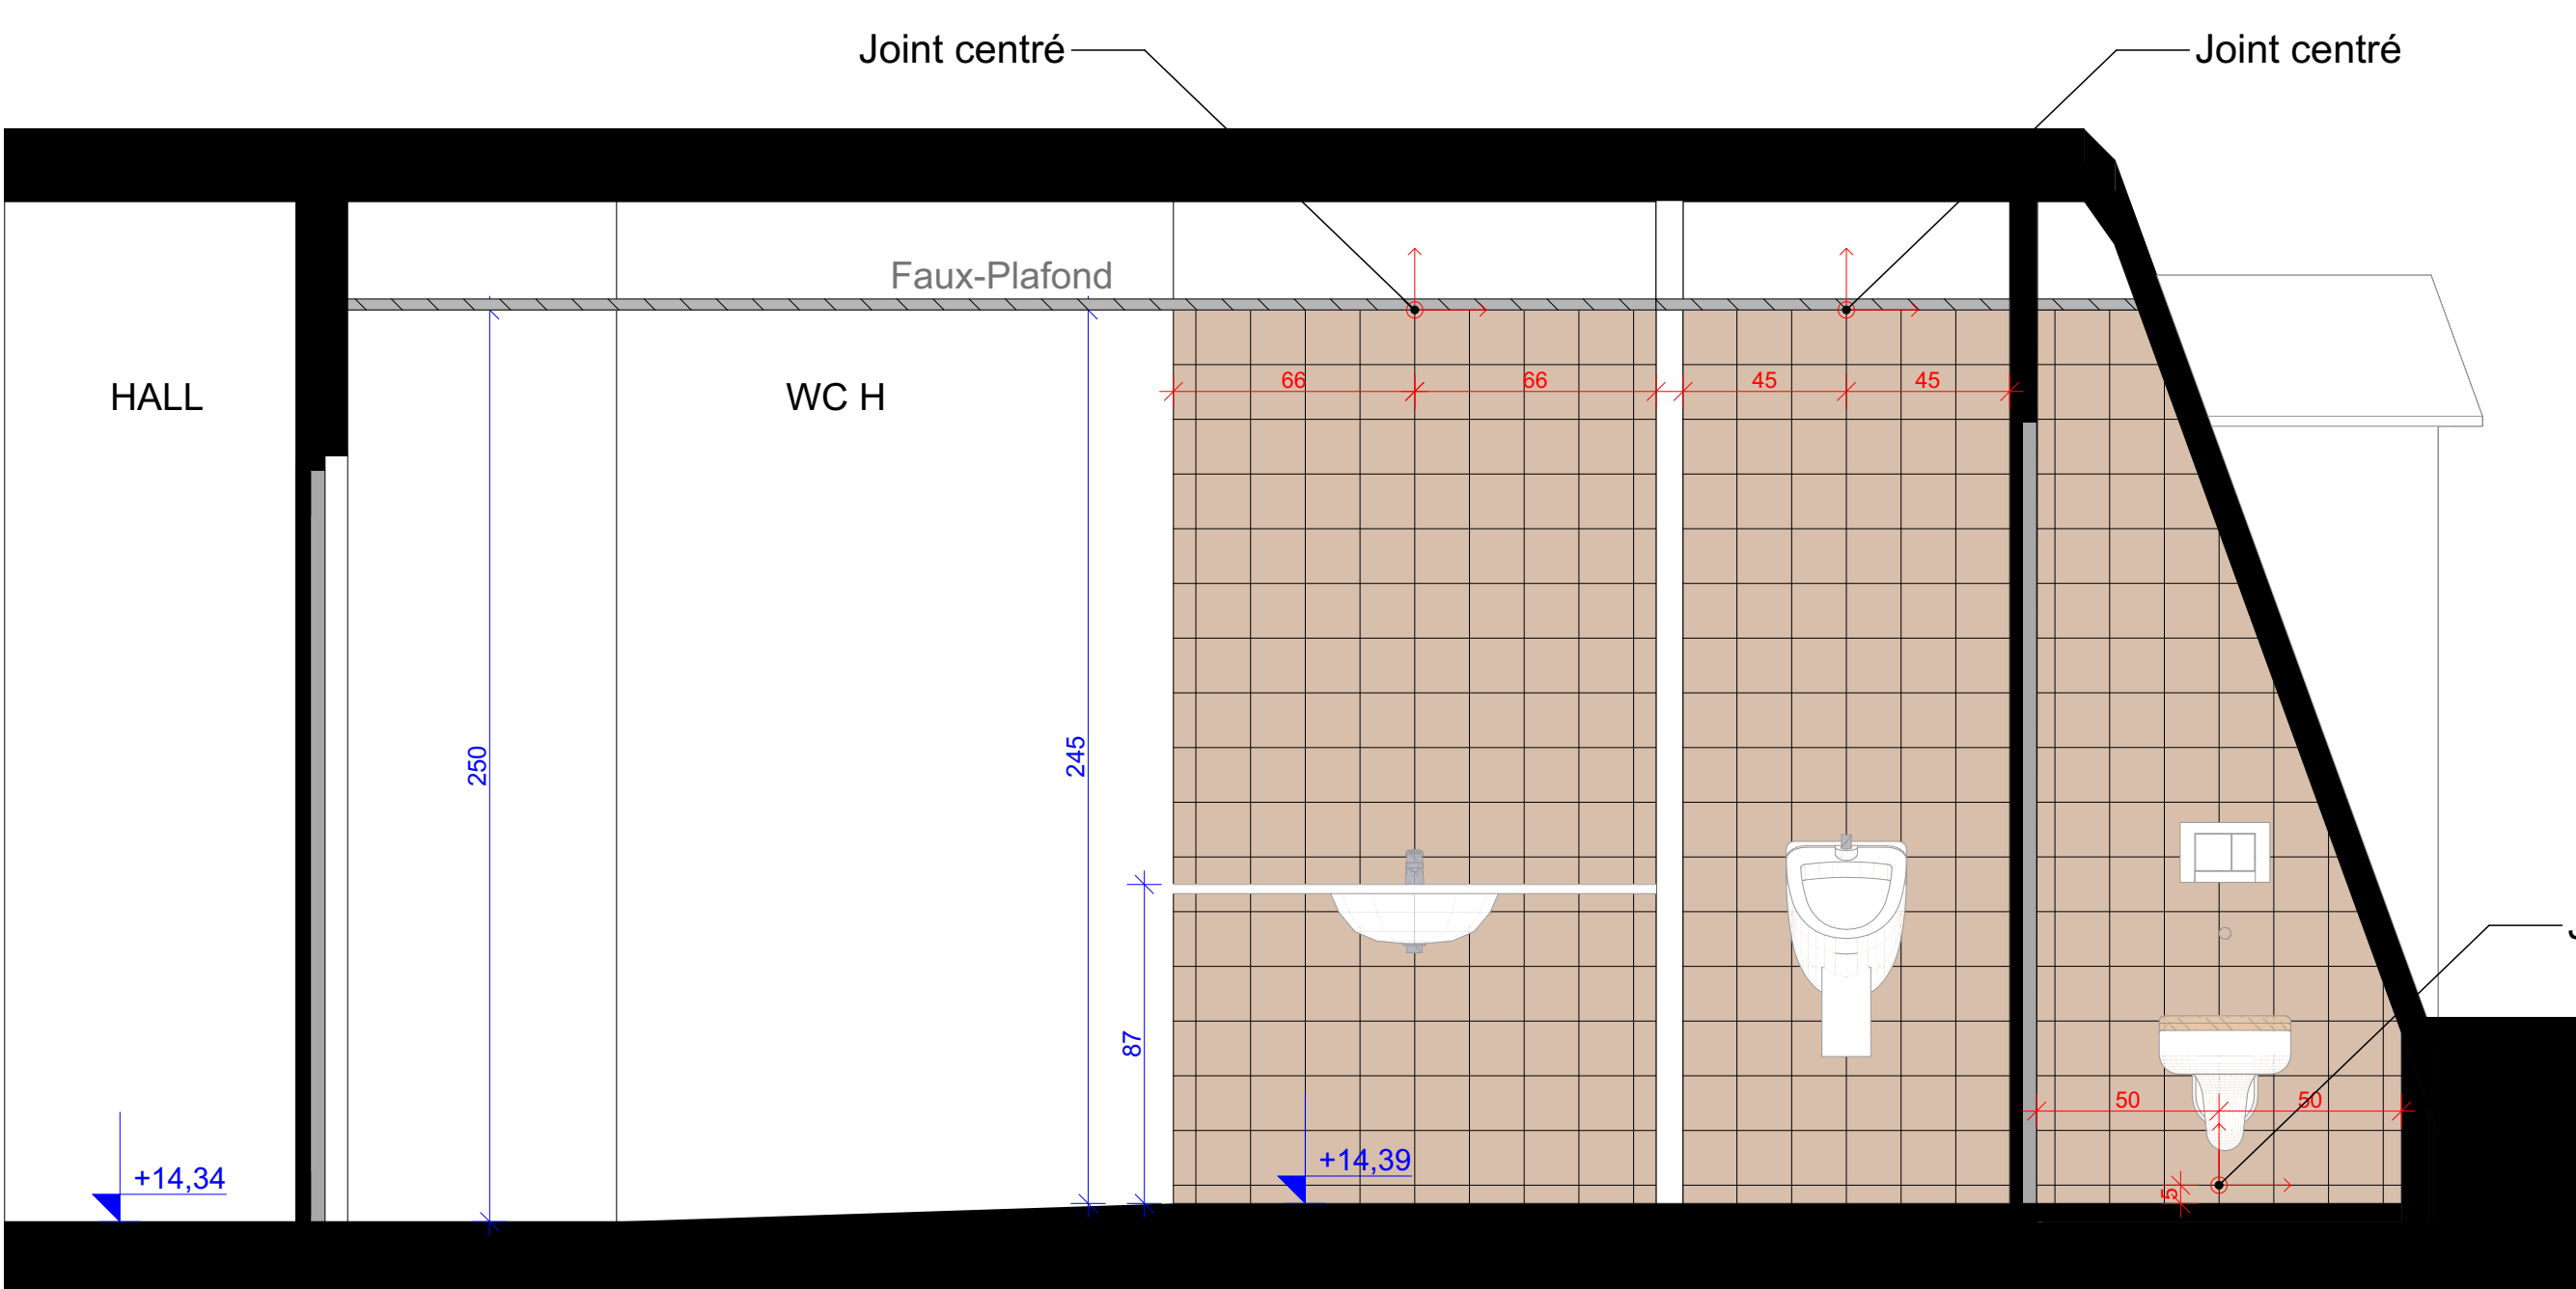


ELEVATION BB PROJET



FACADE SUD EXISTANT



FACADE NORD EXISTANT

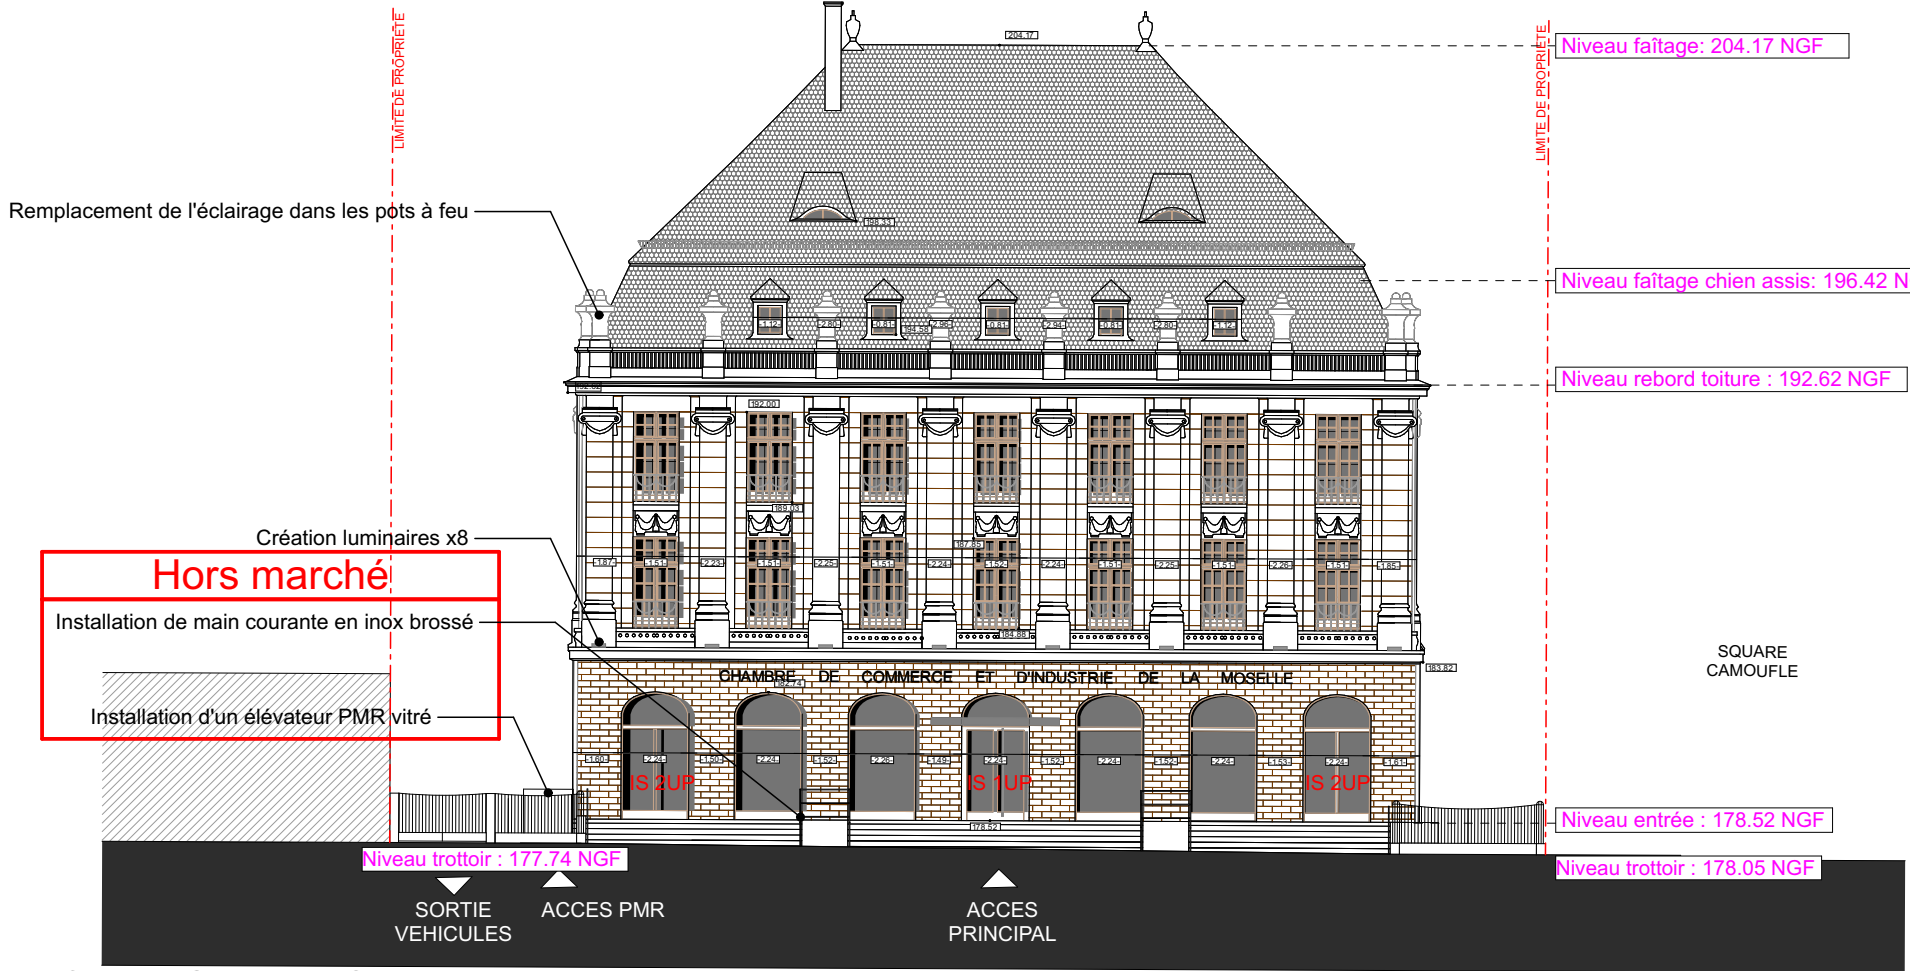

FACADE SUD PROJET



FACADE NORD PROJET



FACADE EST EXISTANT




FACADE OUEST EXISTANT



FACADE EST PROJET



FACADE OUEST PROJET

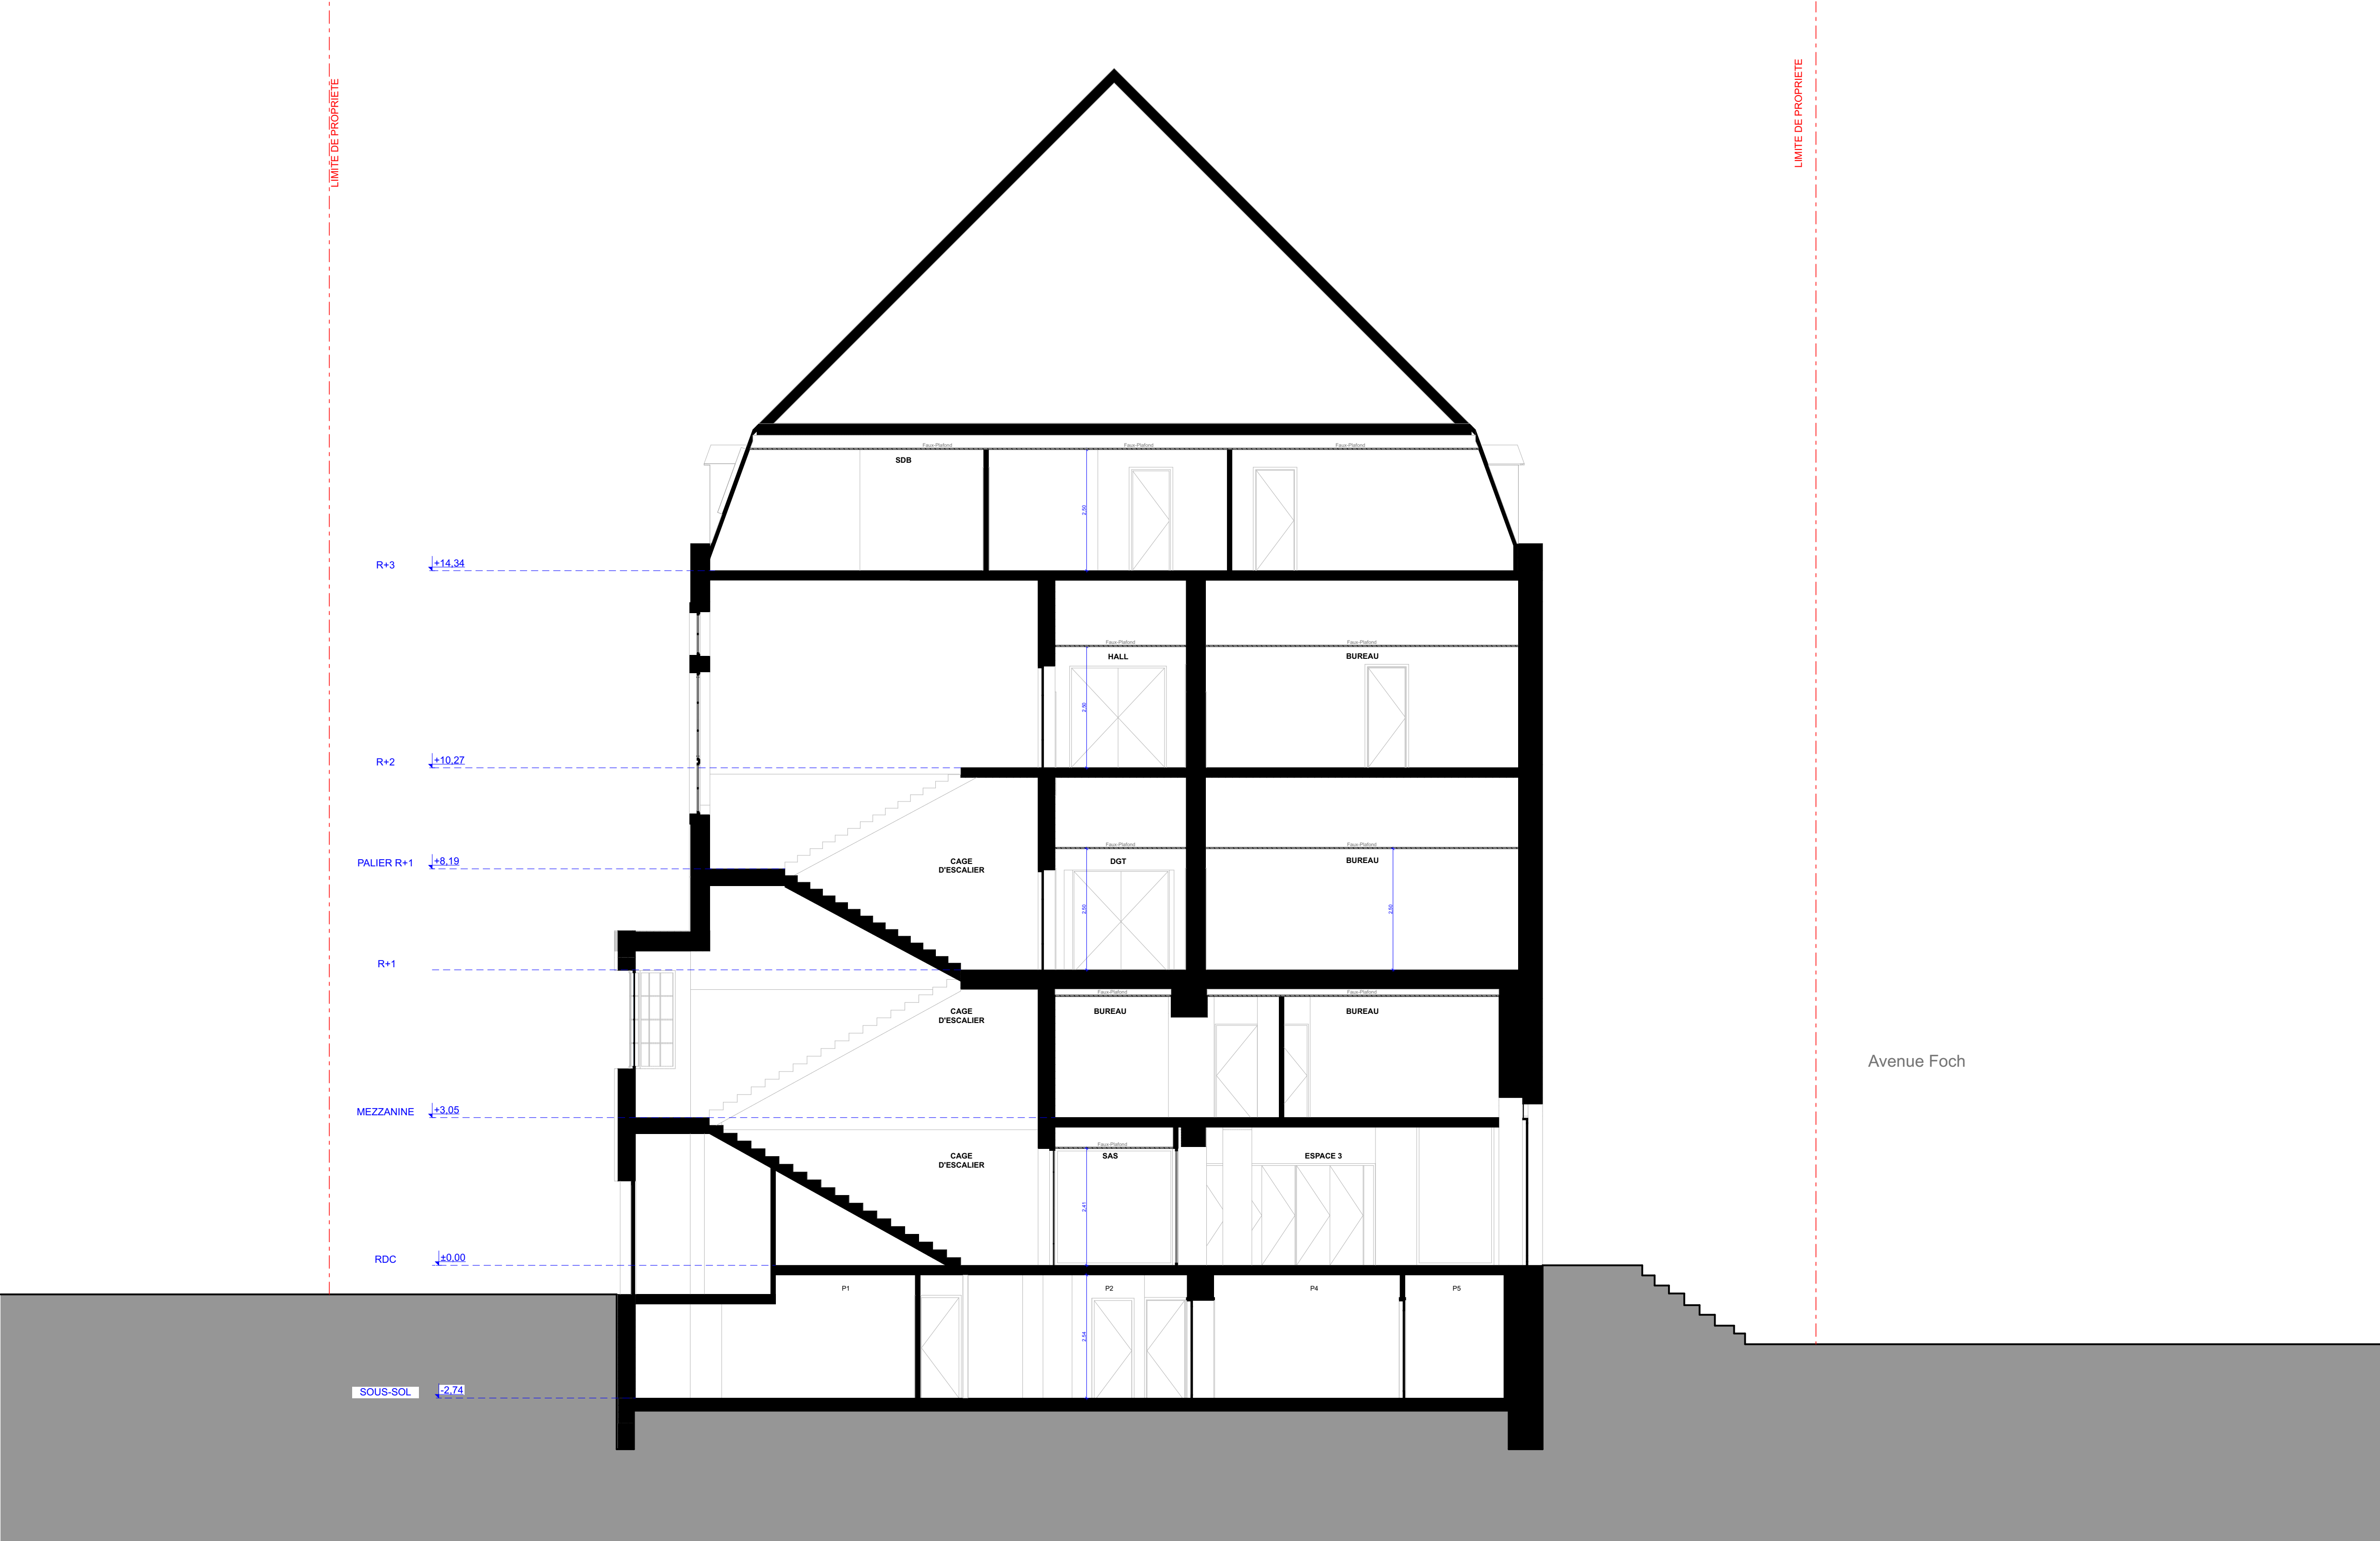


COUPE GENERALE EXISTANT


CIME architecture
39 Avenue Pierre 1er de Serbie
75008 Paris
T: +33 (0)1 73 79 35 31

Date :
25/06/2026


Indice :
IND D

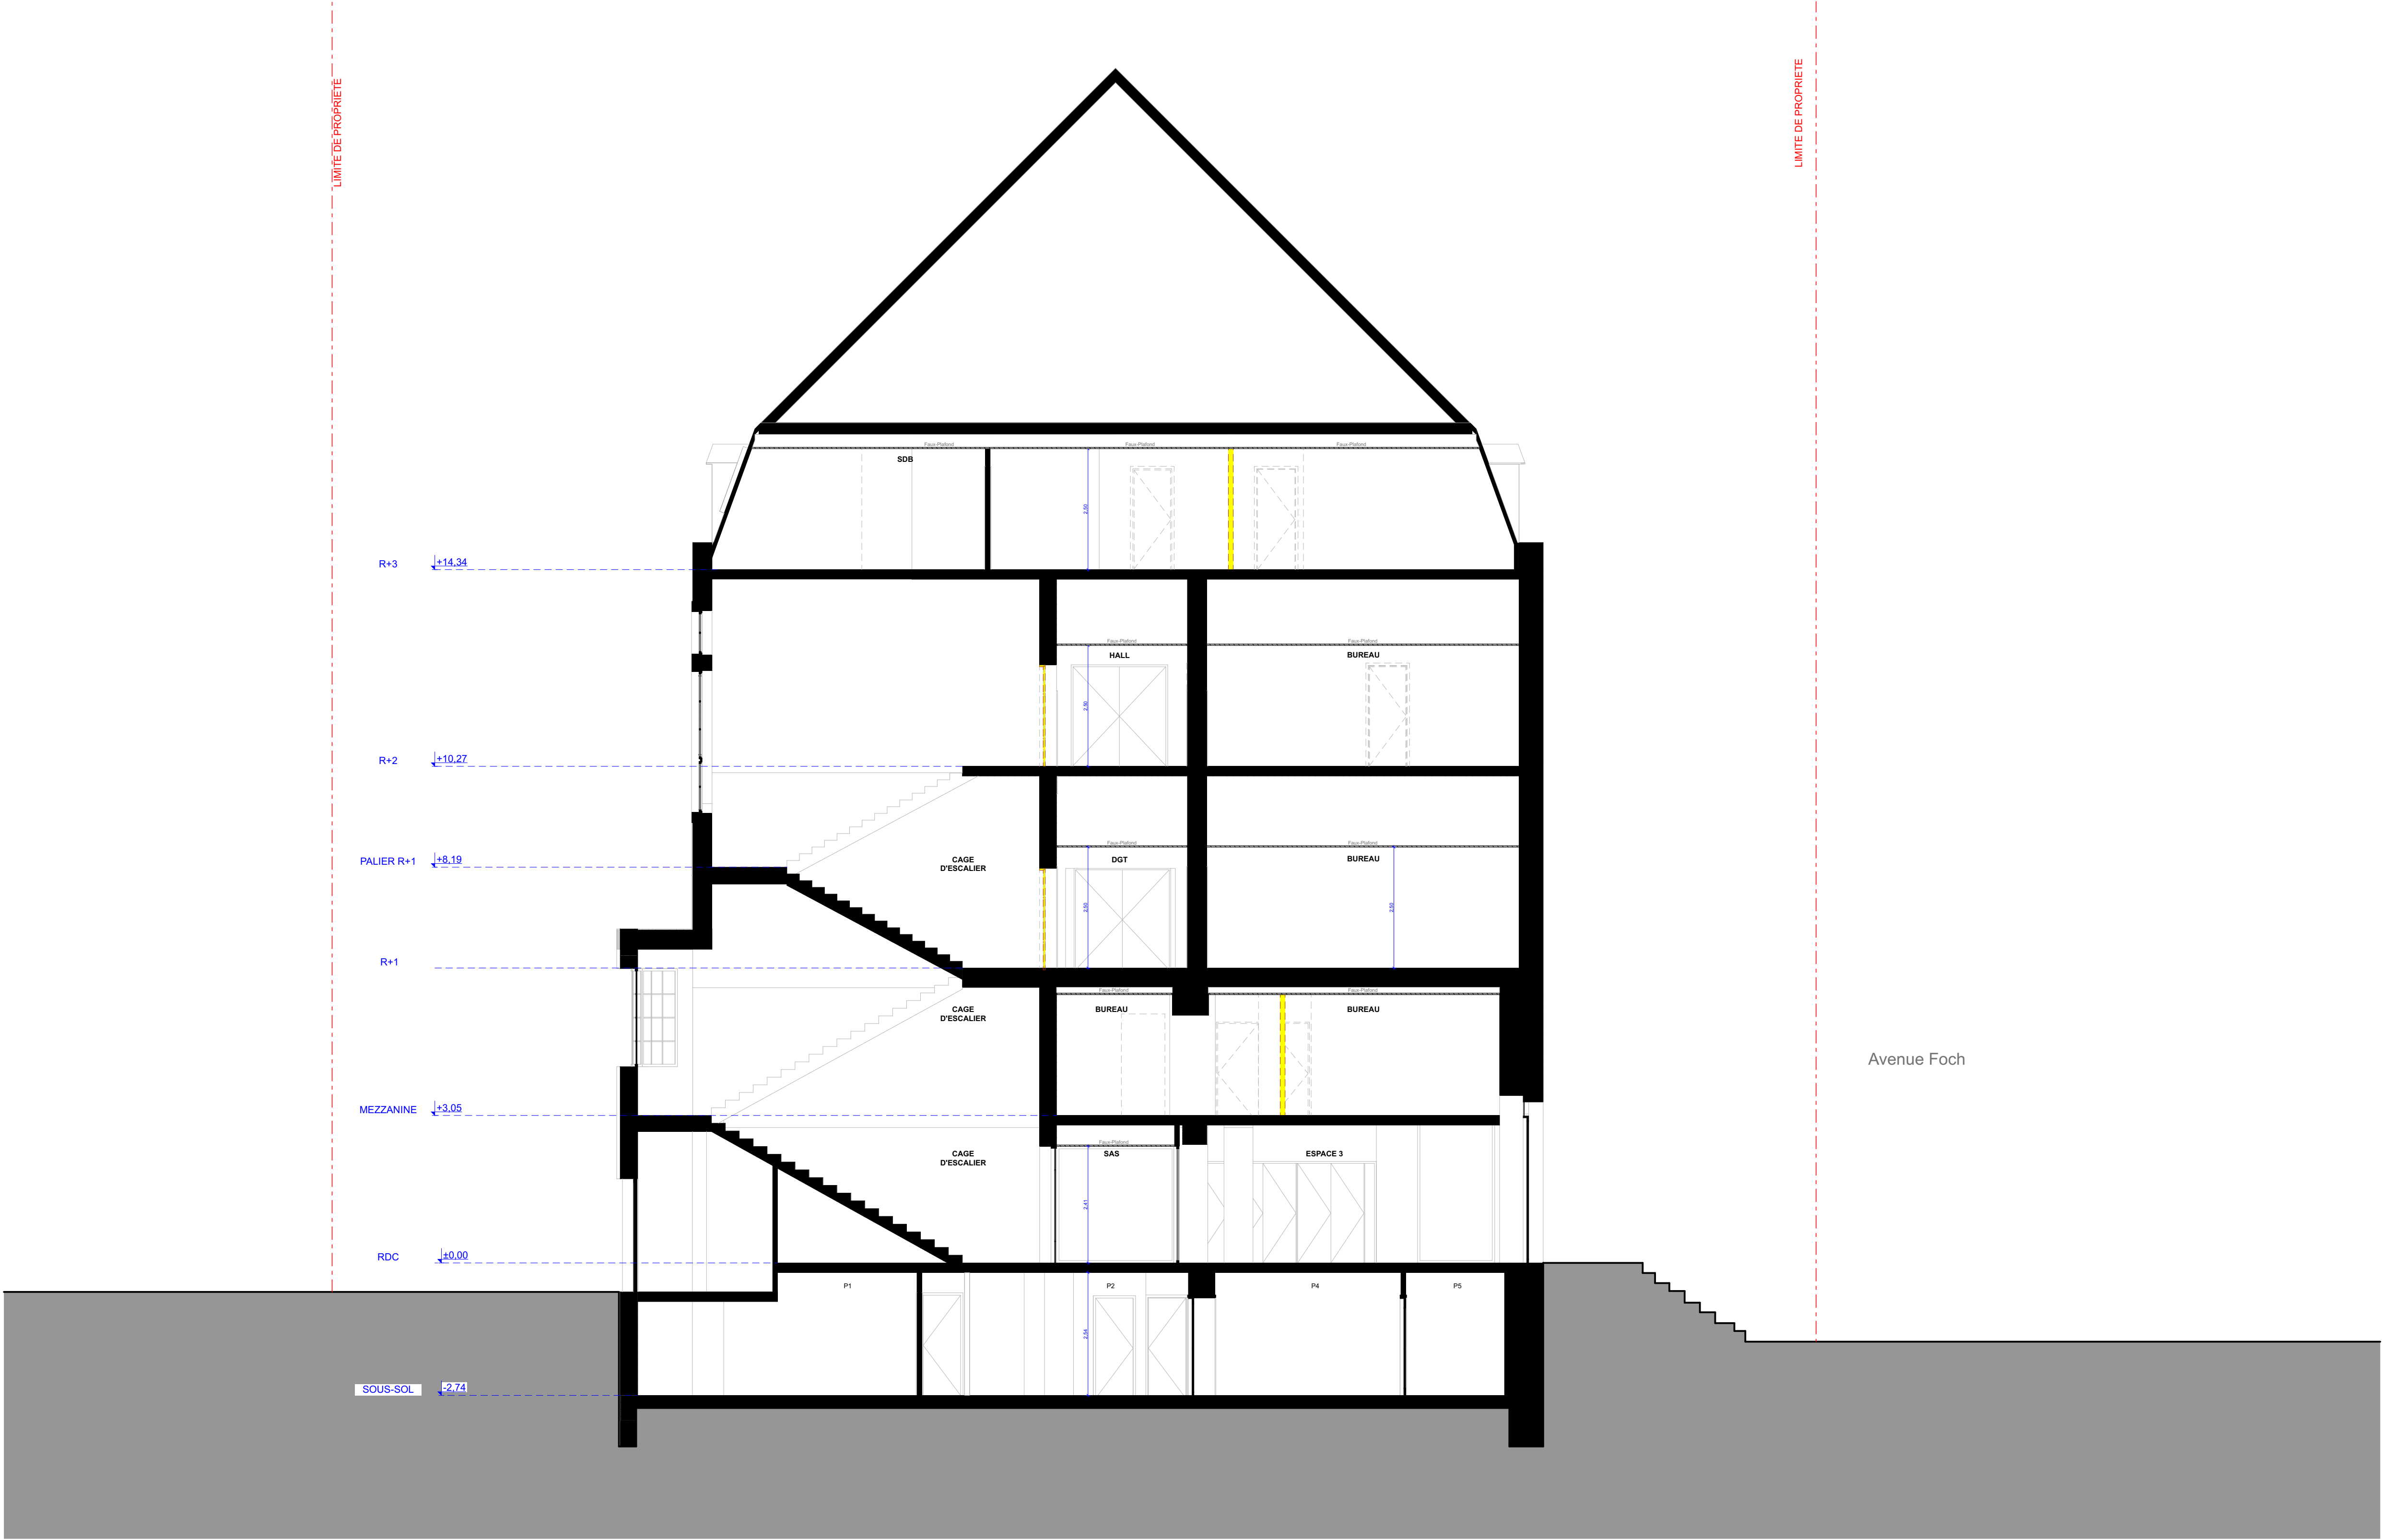

COUPE GENERALE DEMOLITION

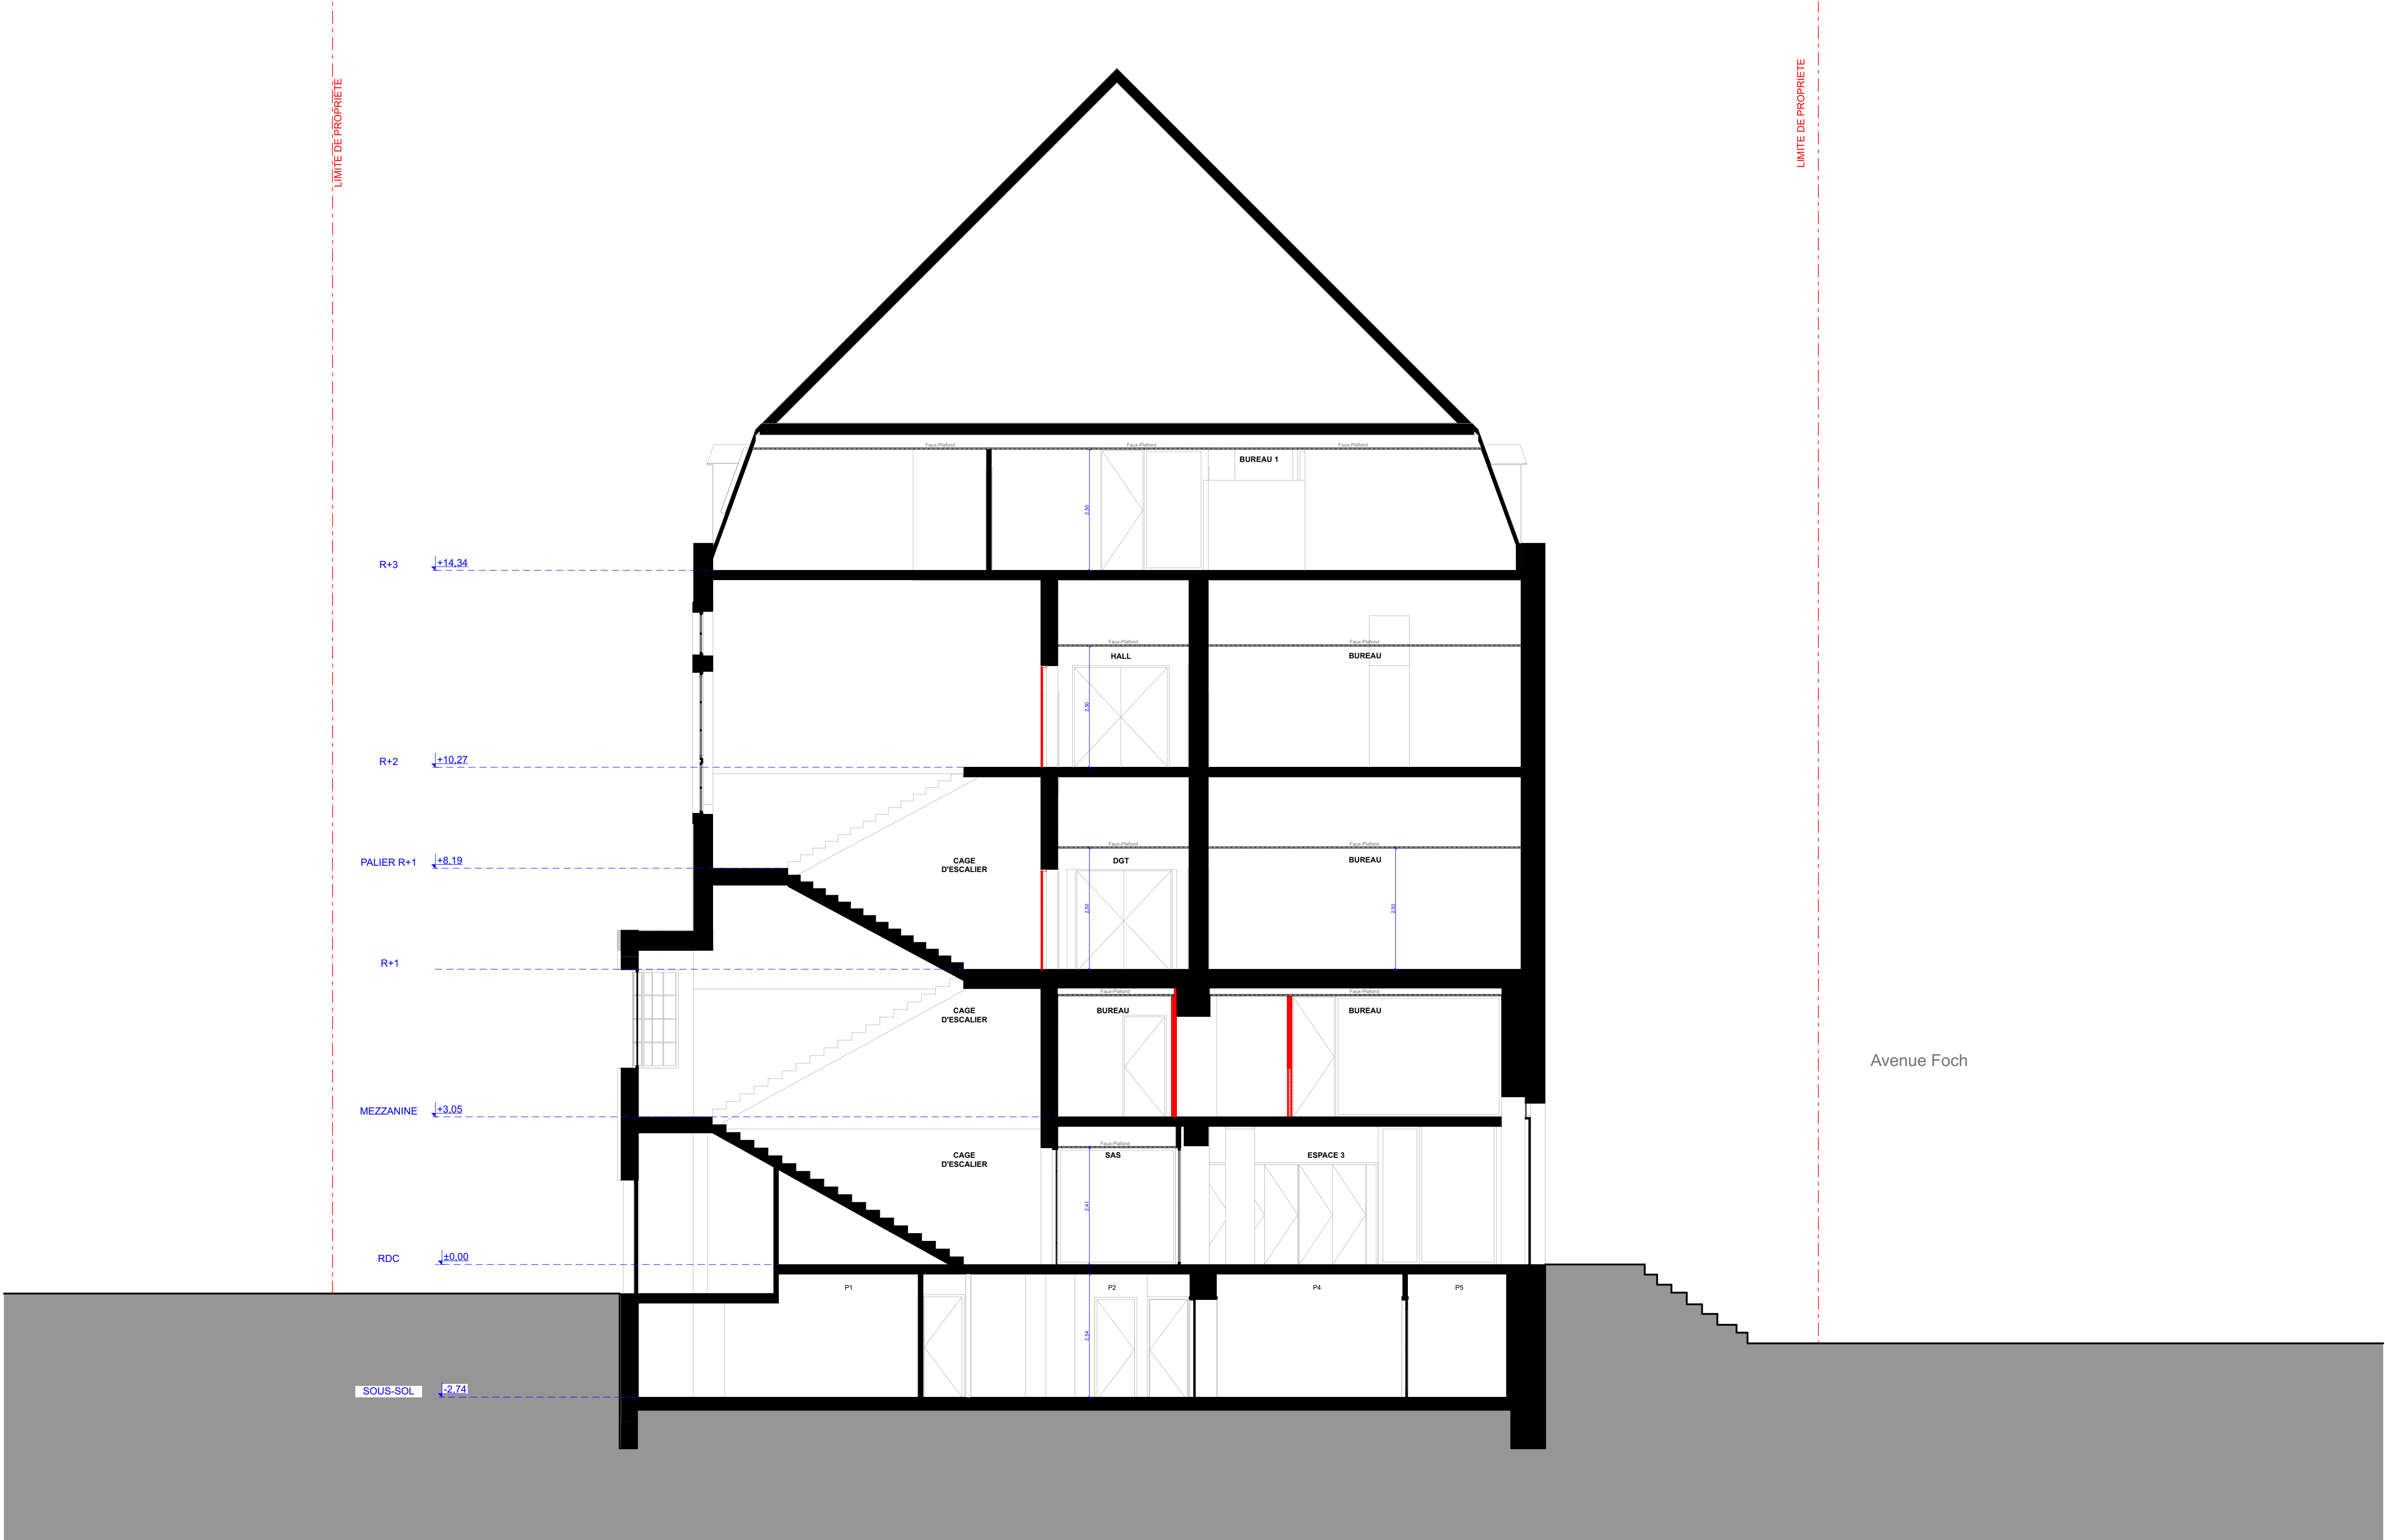

COUPE GENERALE CONSTRUCTION

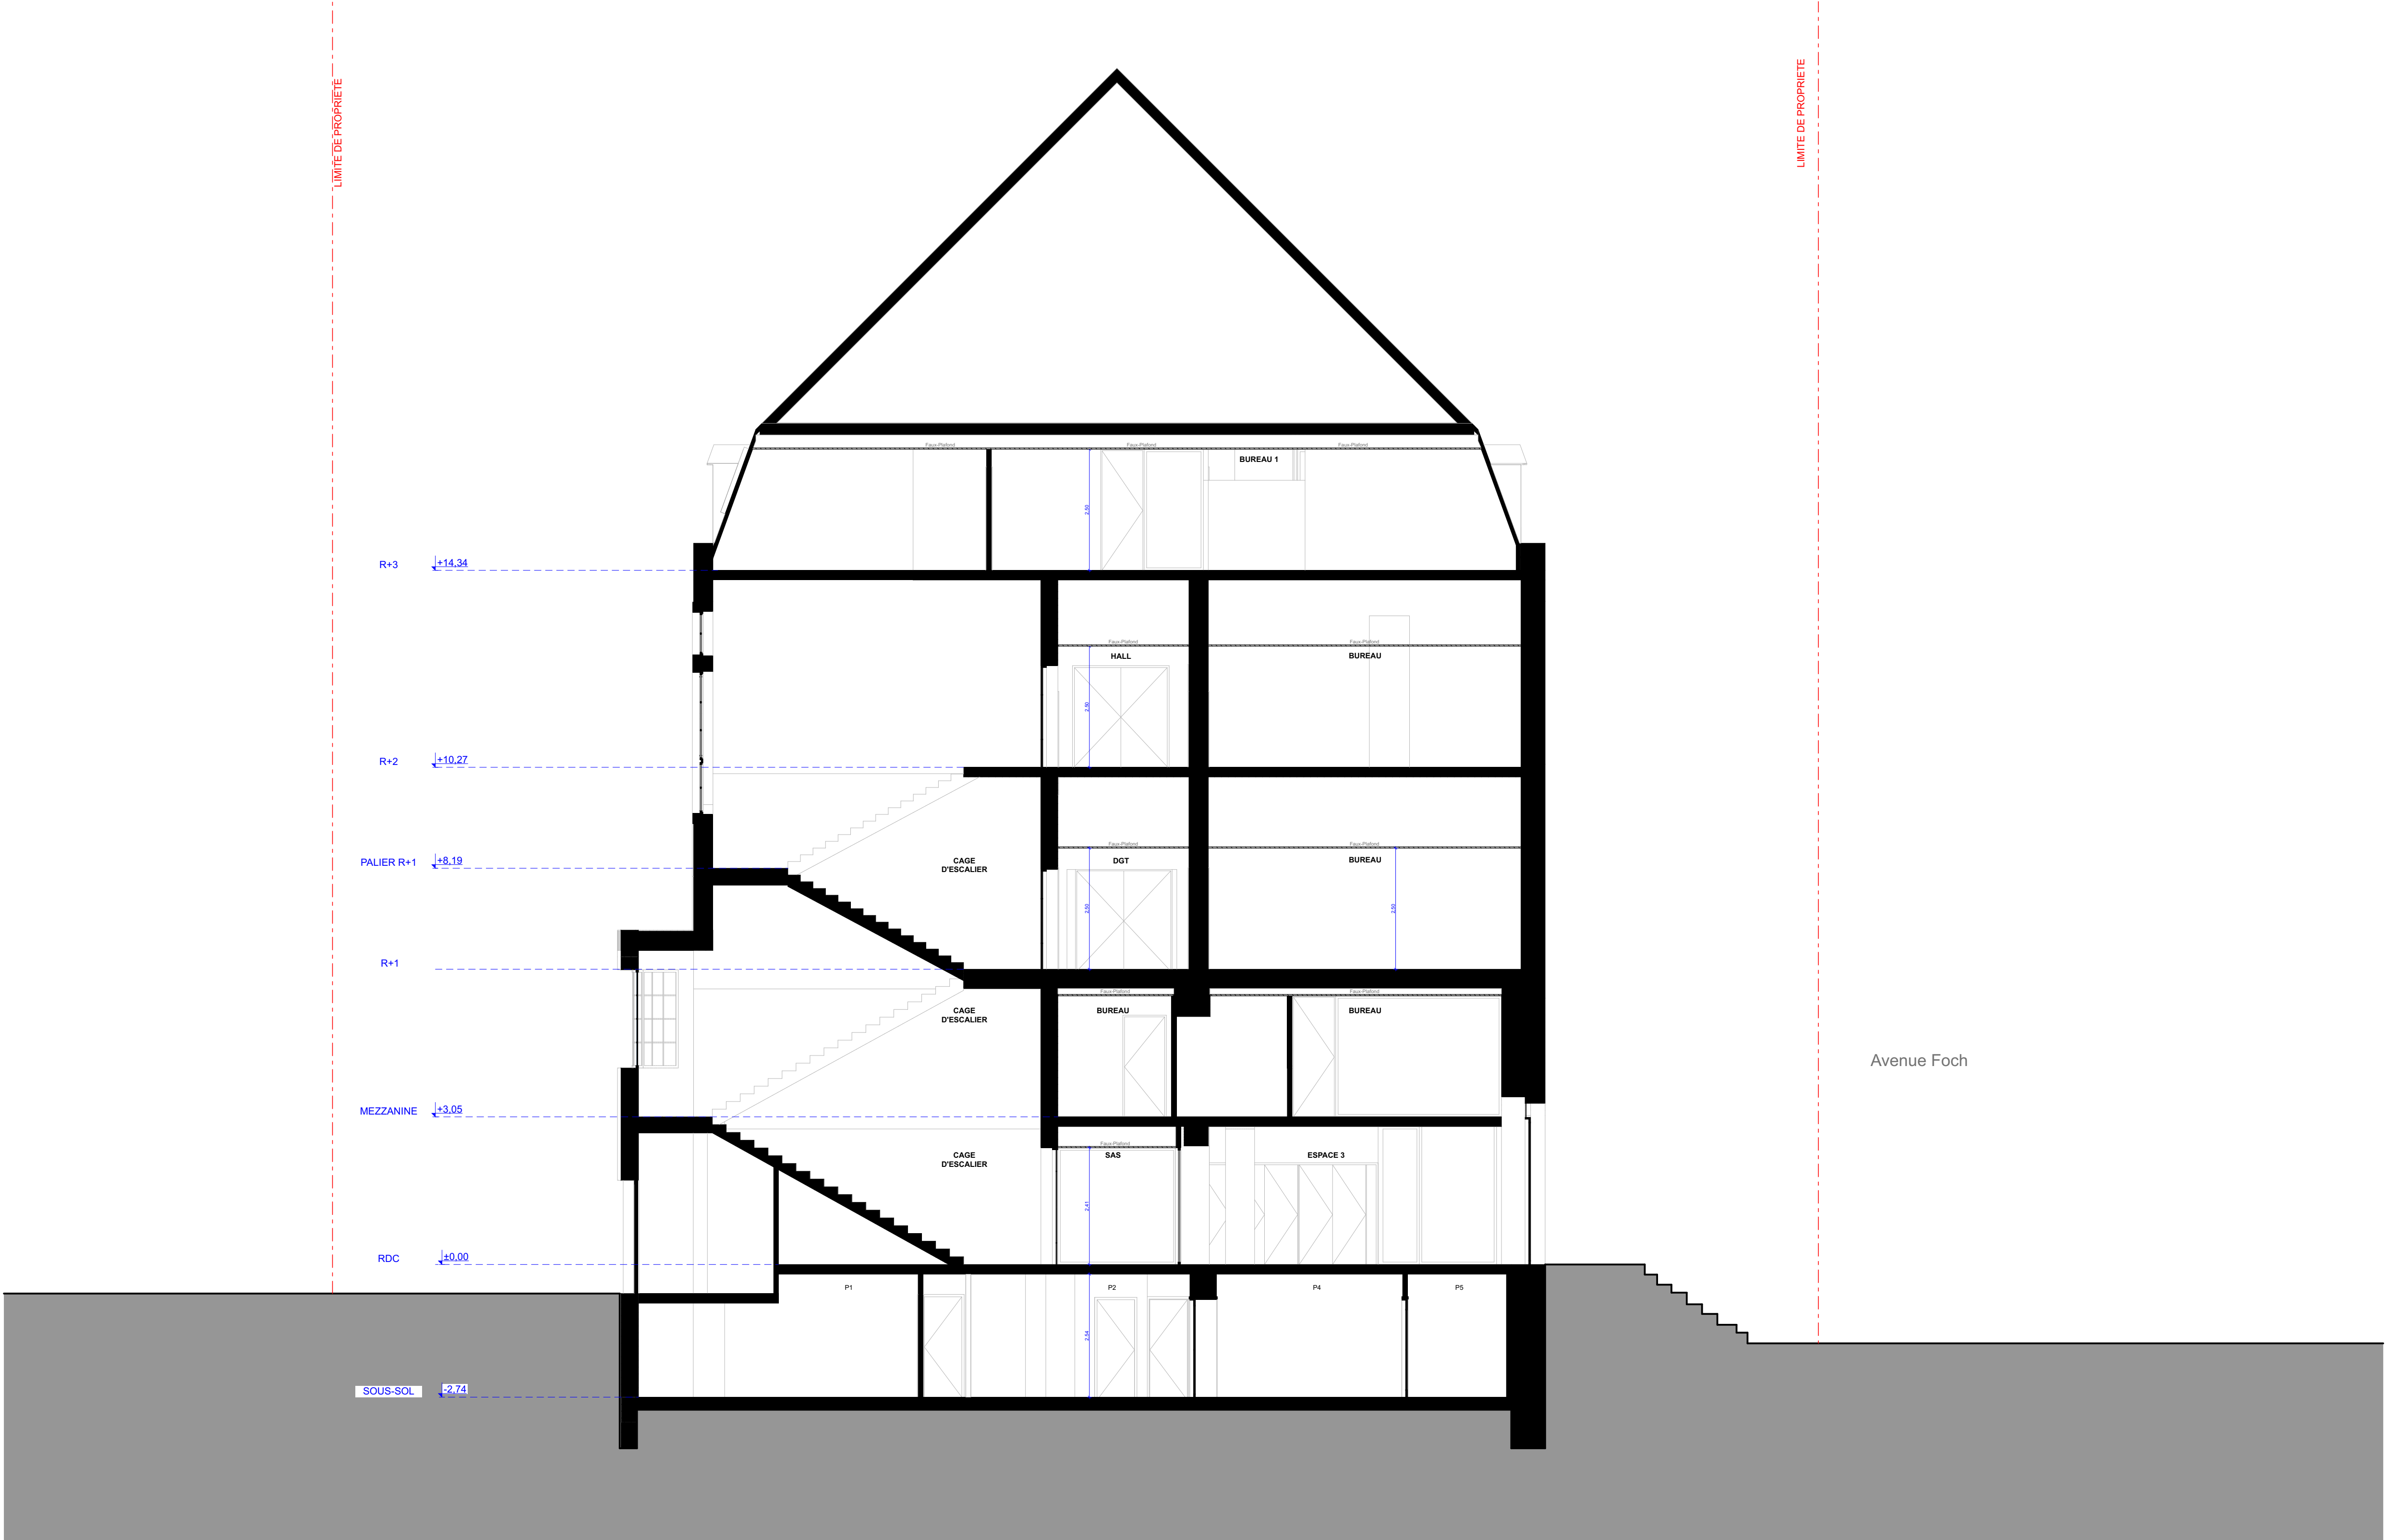

COUPE GENERALE PROJET

■

ame architecture
39 Avenue Pierre 1er de Serbie
75008 Paris
T: +33 (0)1 73 79 35 31

Date :
25/06/2026

Indice :
IND D

