

AME

— INGÉNIERIE



PRO - CVC-Plomberie

Réhabilitation partielle des locaux

CCI METZ

10-12 Avenue Foch
57000 METZ

Dessiné par
SG

Date
24/06/2026

Indice
IND D

Maître d'ouvrage

CCI MOSELLE
5 rue Jean Antoine
57070 METZ

Contact projet :
Bernard SALTON
T: +33 (0)6 77 07 93 67
E: b.salton@moselle.cci.fr

Maître d'oeuvre

AME Ingenierie
39, Avenue Pierre 1er de Serbie
75008 PARIS
T: +33 (0)1 73 79 35 31 F: +33 (0)1 73 79 25 66 E: ame.inge@icloud.com
www.ame-architecture.com

Contact projet :
Marine SCHEQUENNE
P: 06 30 81 65 30
E: m.schequenne@ameameame.fr


Siret : 479 077 737 00019
Affiliation Ordre des Architecte: régional 2319 / national S06262

Grille de révision


INDICE	DATE	MODIFICATIONS
A	04-03-26	Création du folio
B	12-05-26	
C	01-06-26	Maj suivant PRO Archi ind B du 29/05/26
D	24-06-26	Maj CTA R+3

LISTES DES DOCUMENTS:


- 01 - Plan CVC Plomberie Existant R-1 Curage.....éch. 1/150
- 02 - Plan CVC Plomberie Projet R-1.....éch. 1/150
- 03 - Plan CVC Plomberie Existant RDC Curage.....éch. 1/150
- 04 - Plan CVC Plomberie Projet RDC.....éch. 1/150
- 05 - Plan CVC Plomberie Existant MEZZANINE Curage.....éch. 1/150
- 06 - Plan CVC Plomberie Projet MEZZANINE.....;;.....éch. 1/150
- 07 - Plan CVC Plomberie Existant R+1 Curage.....;;.....éch. 1/150
- 08 - Plan CVC Plomberie Projet R+1.....éch. 1/150
- 09 - Plan CVC Plomberie Existant R21 Curage.....;;.....éch. 1/150
- 10 - Plan CVC Plomberie Projet R+2.....éch. 1/150
- 11 - Plan CVC Plomberie Existant R+3 Curage.....;;.....éch. 1/150
- 12 - Plan CVC Plomberie Projet R+3.....éch. 1/150

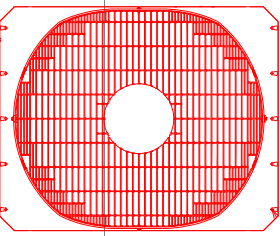

Dépose
Groupe EG
120 KW

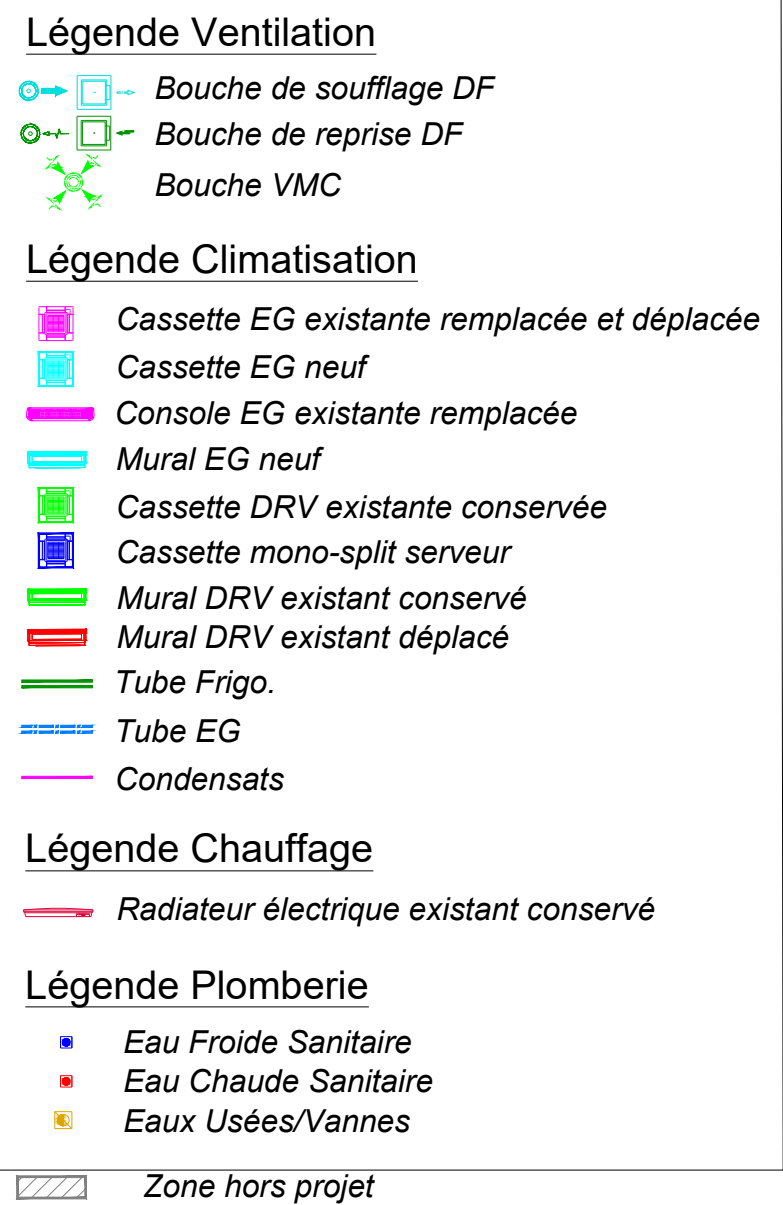



Dépose et adaptation de l'ensemble de l'installation CVC

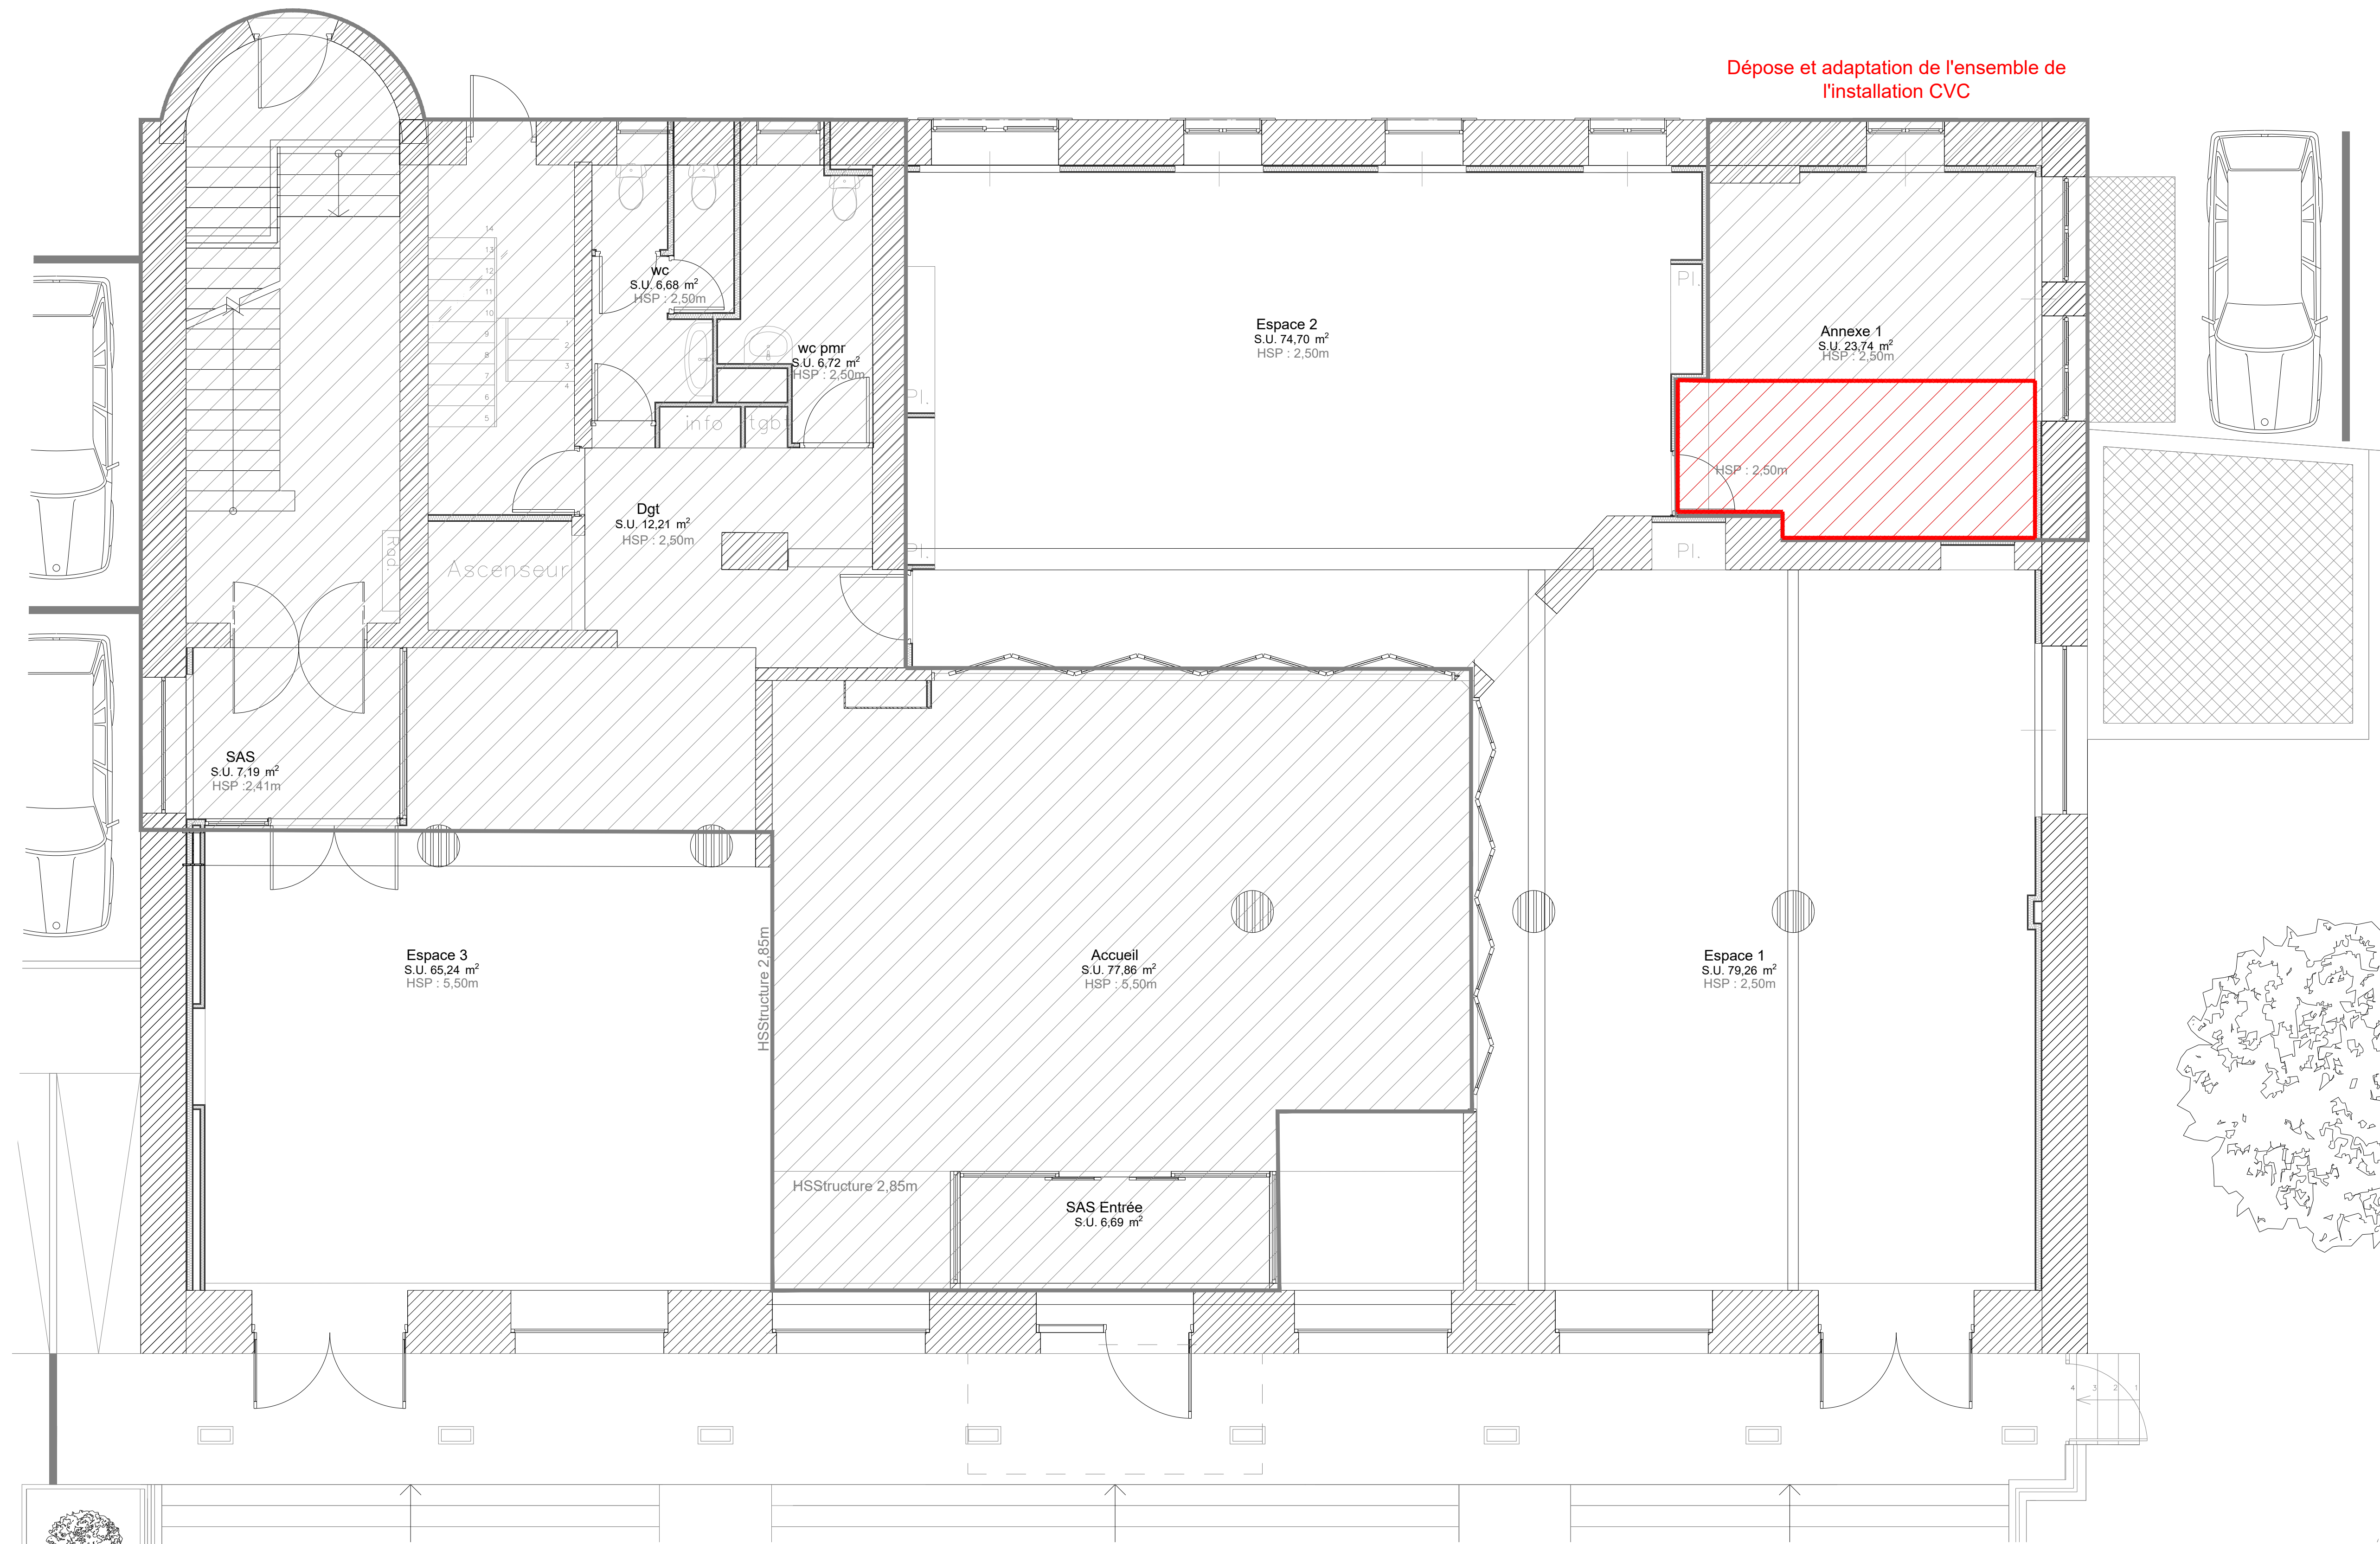

Légende

 Zone curage

 Zone hors projet

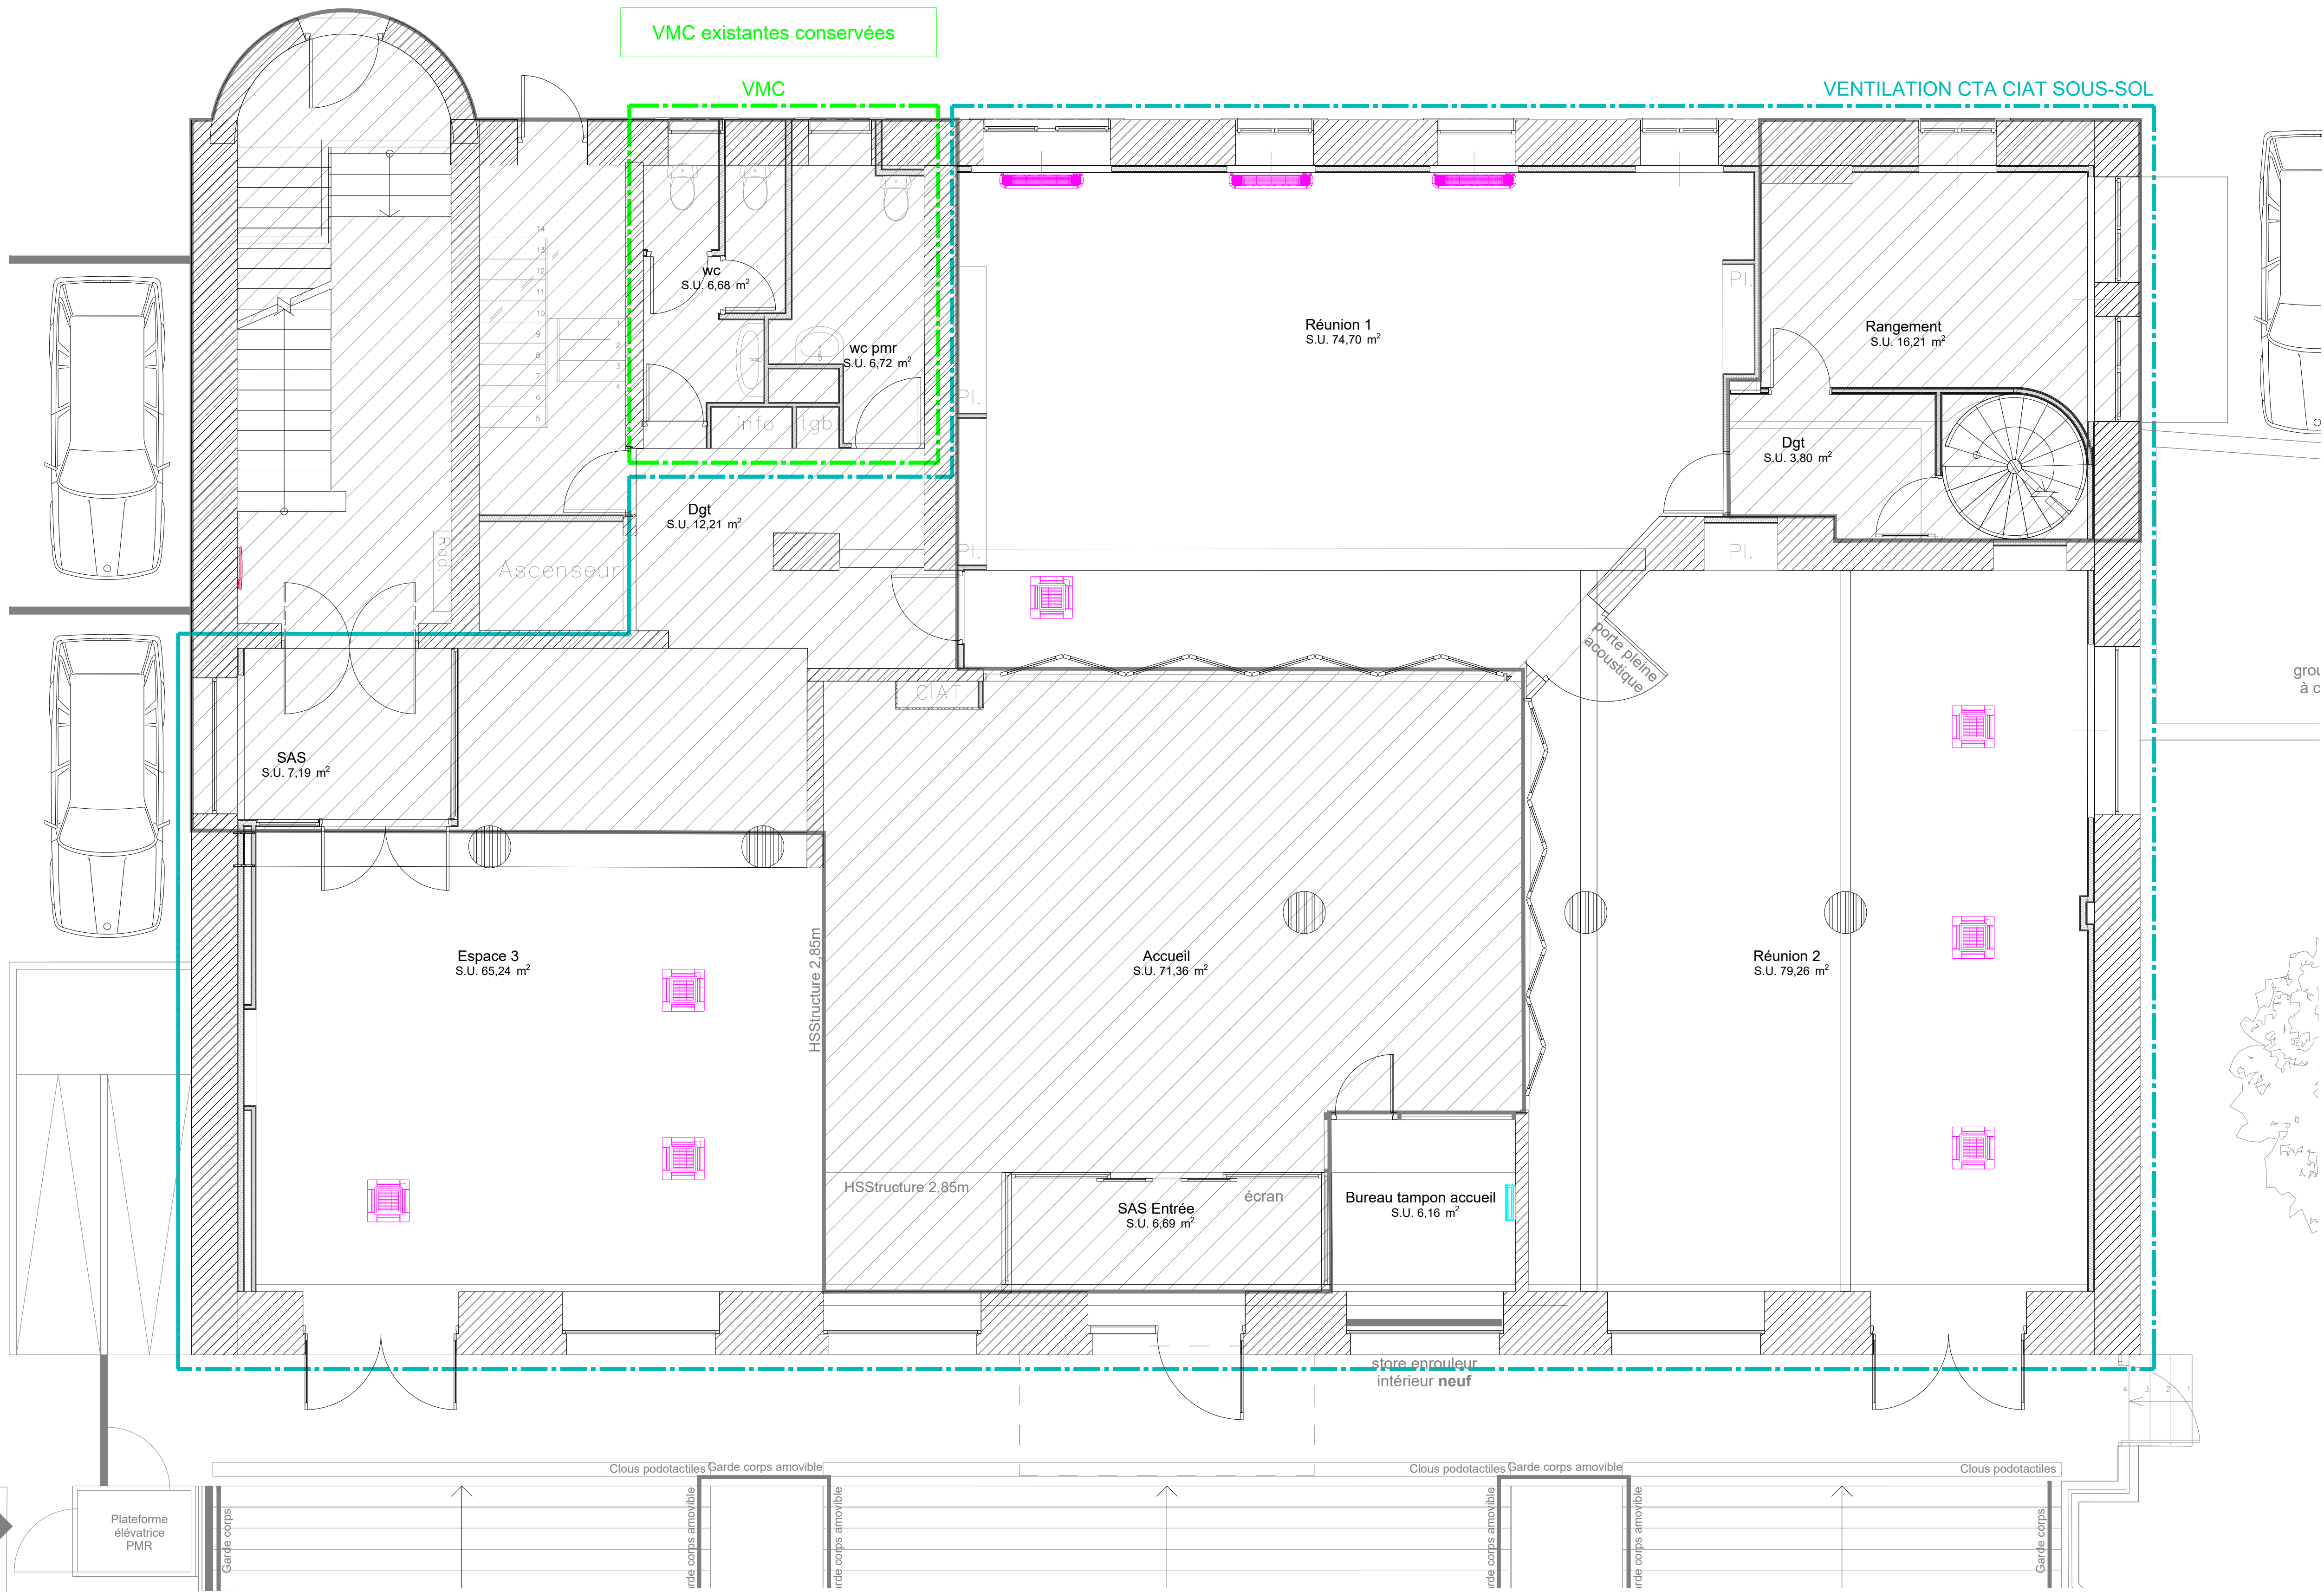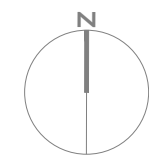

Légende Ventilation

- Bouche de soufflage DF
- Bouche de reprise DF
- Bouche VMC

Légende Climatisation

- Cassette EG existante remplacée et déplacée
- Cassette EG neuf
- Console EG existante remplacée
- Mural EG neuf
- Cassette DRV existante conservée
- Cassette mono-split serveur
- Mural DRV existant conservé
- Mural DRV existant déplacé
- Tube Frigo.
- Tube EG
- Condensats


Légende Chauffage

- Radiateur électrique existant conservé

Légende Plomberie

- Eau Froide Sanitaire
- Eau Chaude Sanitaire
- Eaux Usées/Vannes


Zone hors projet


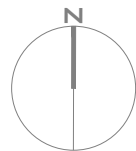


Légende

Zone curage

Zone hors projet

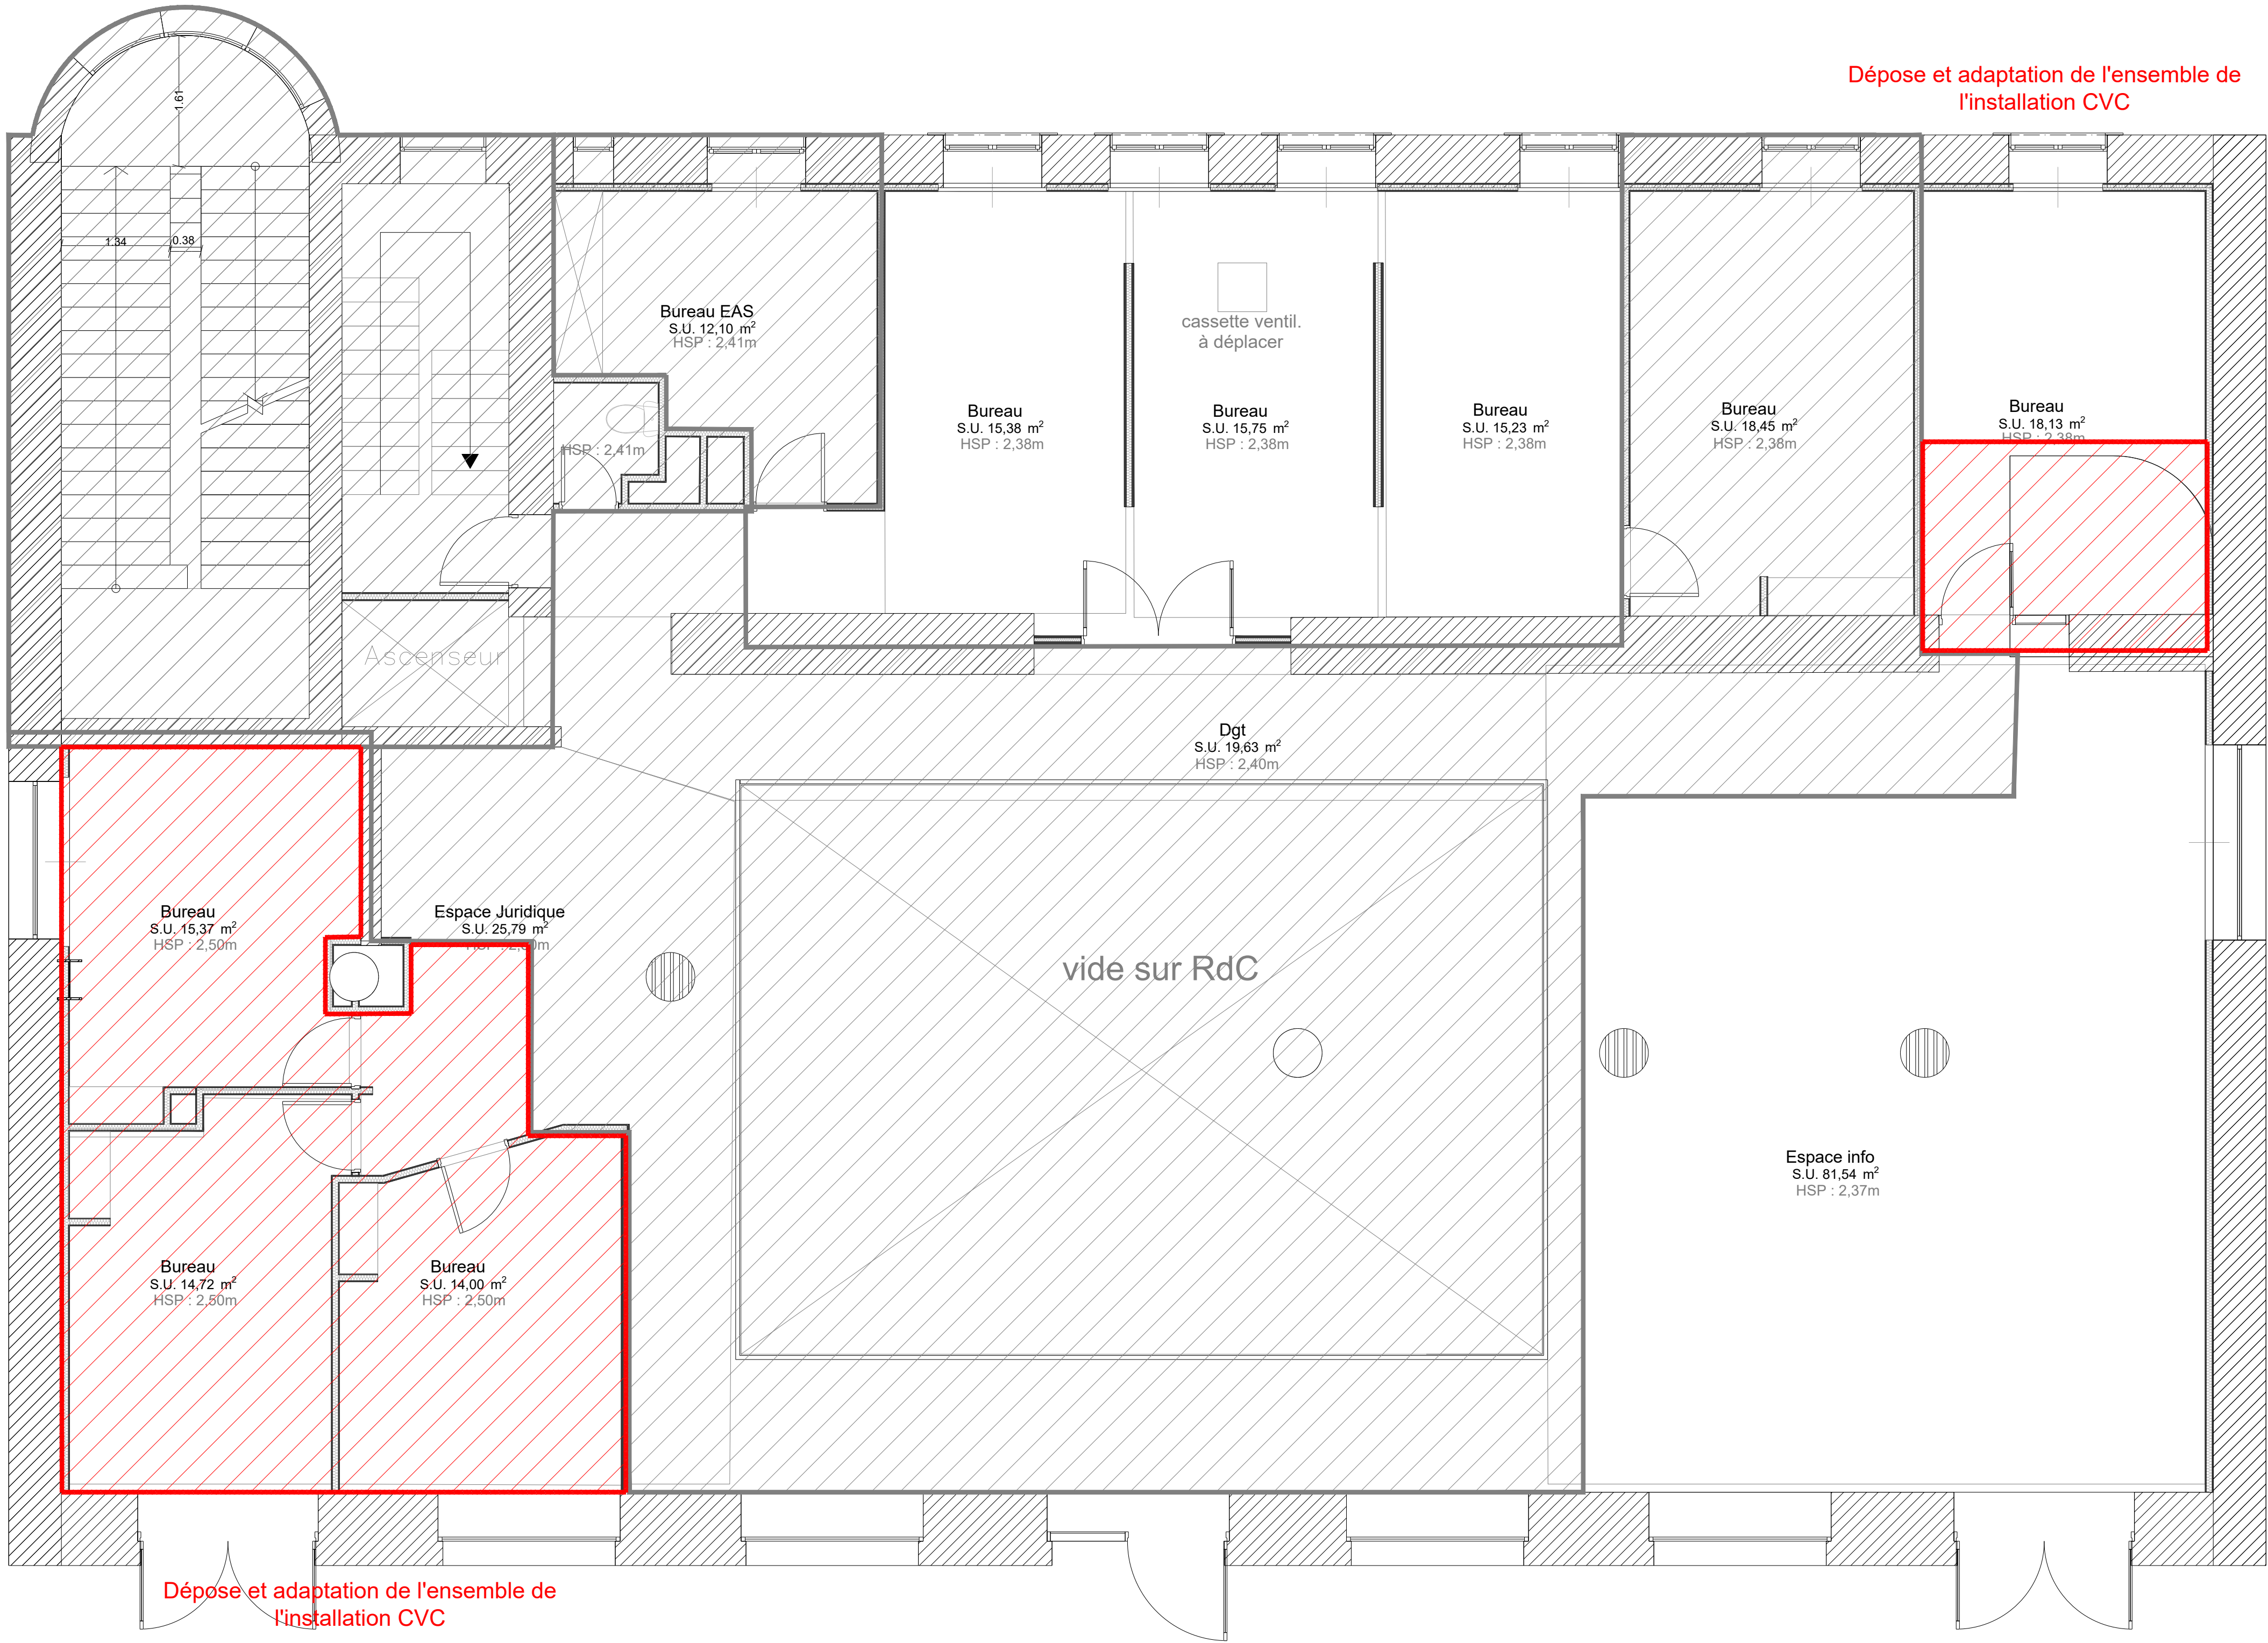

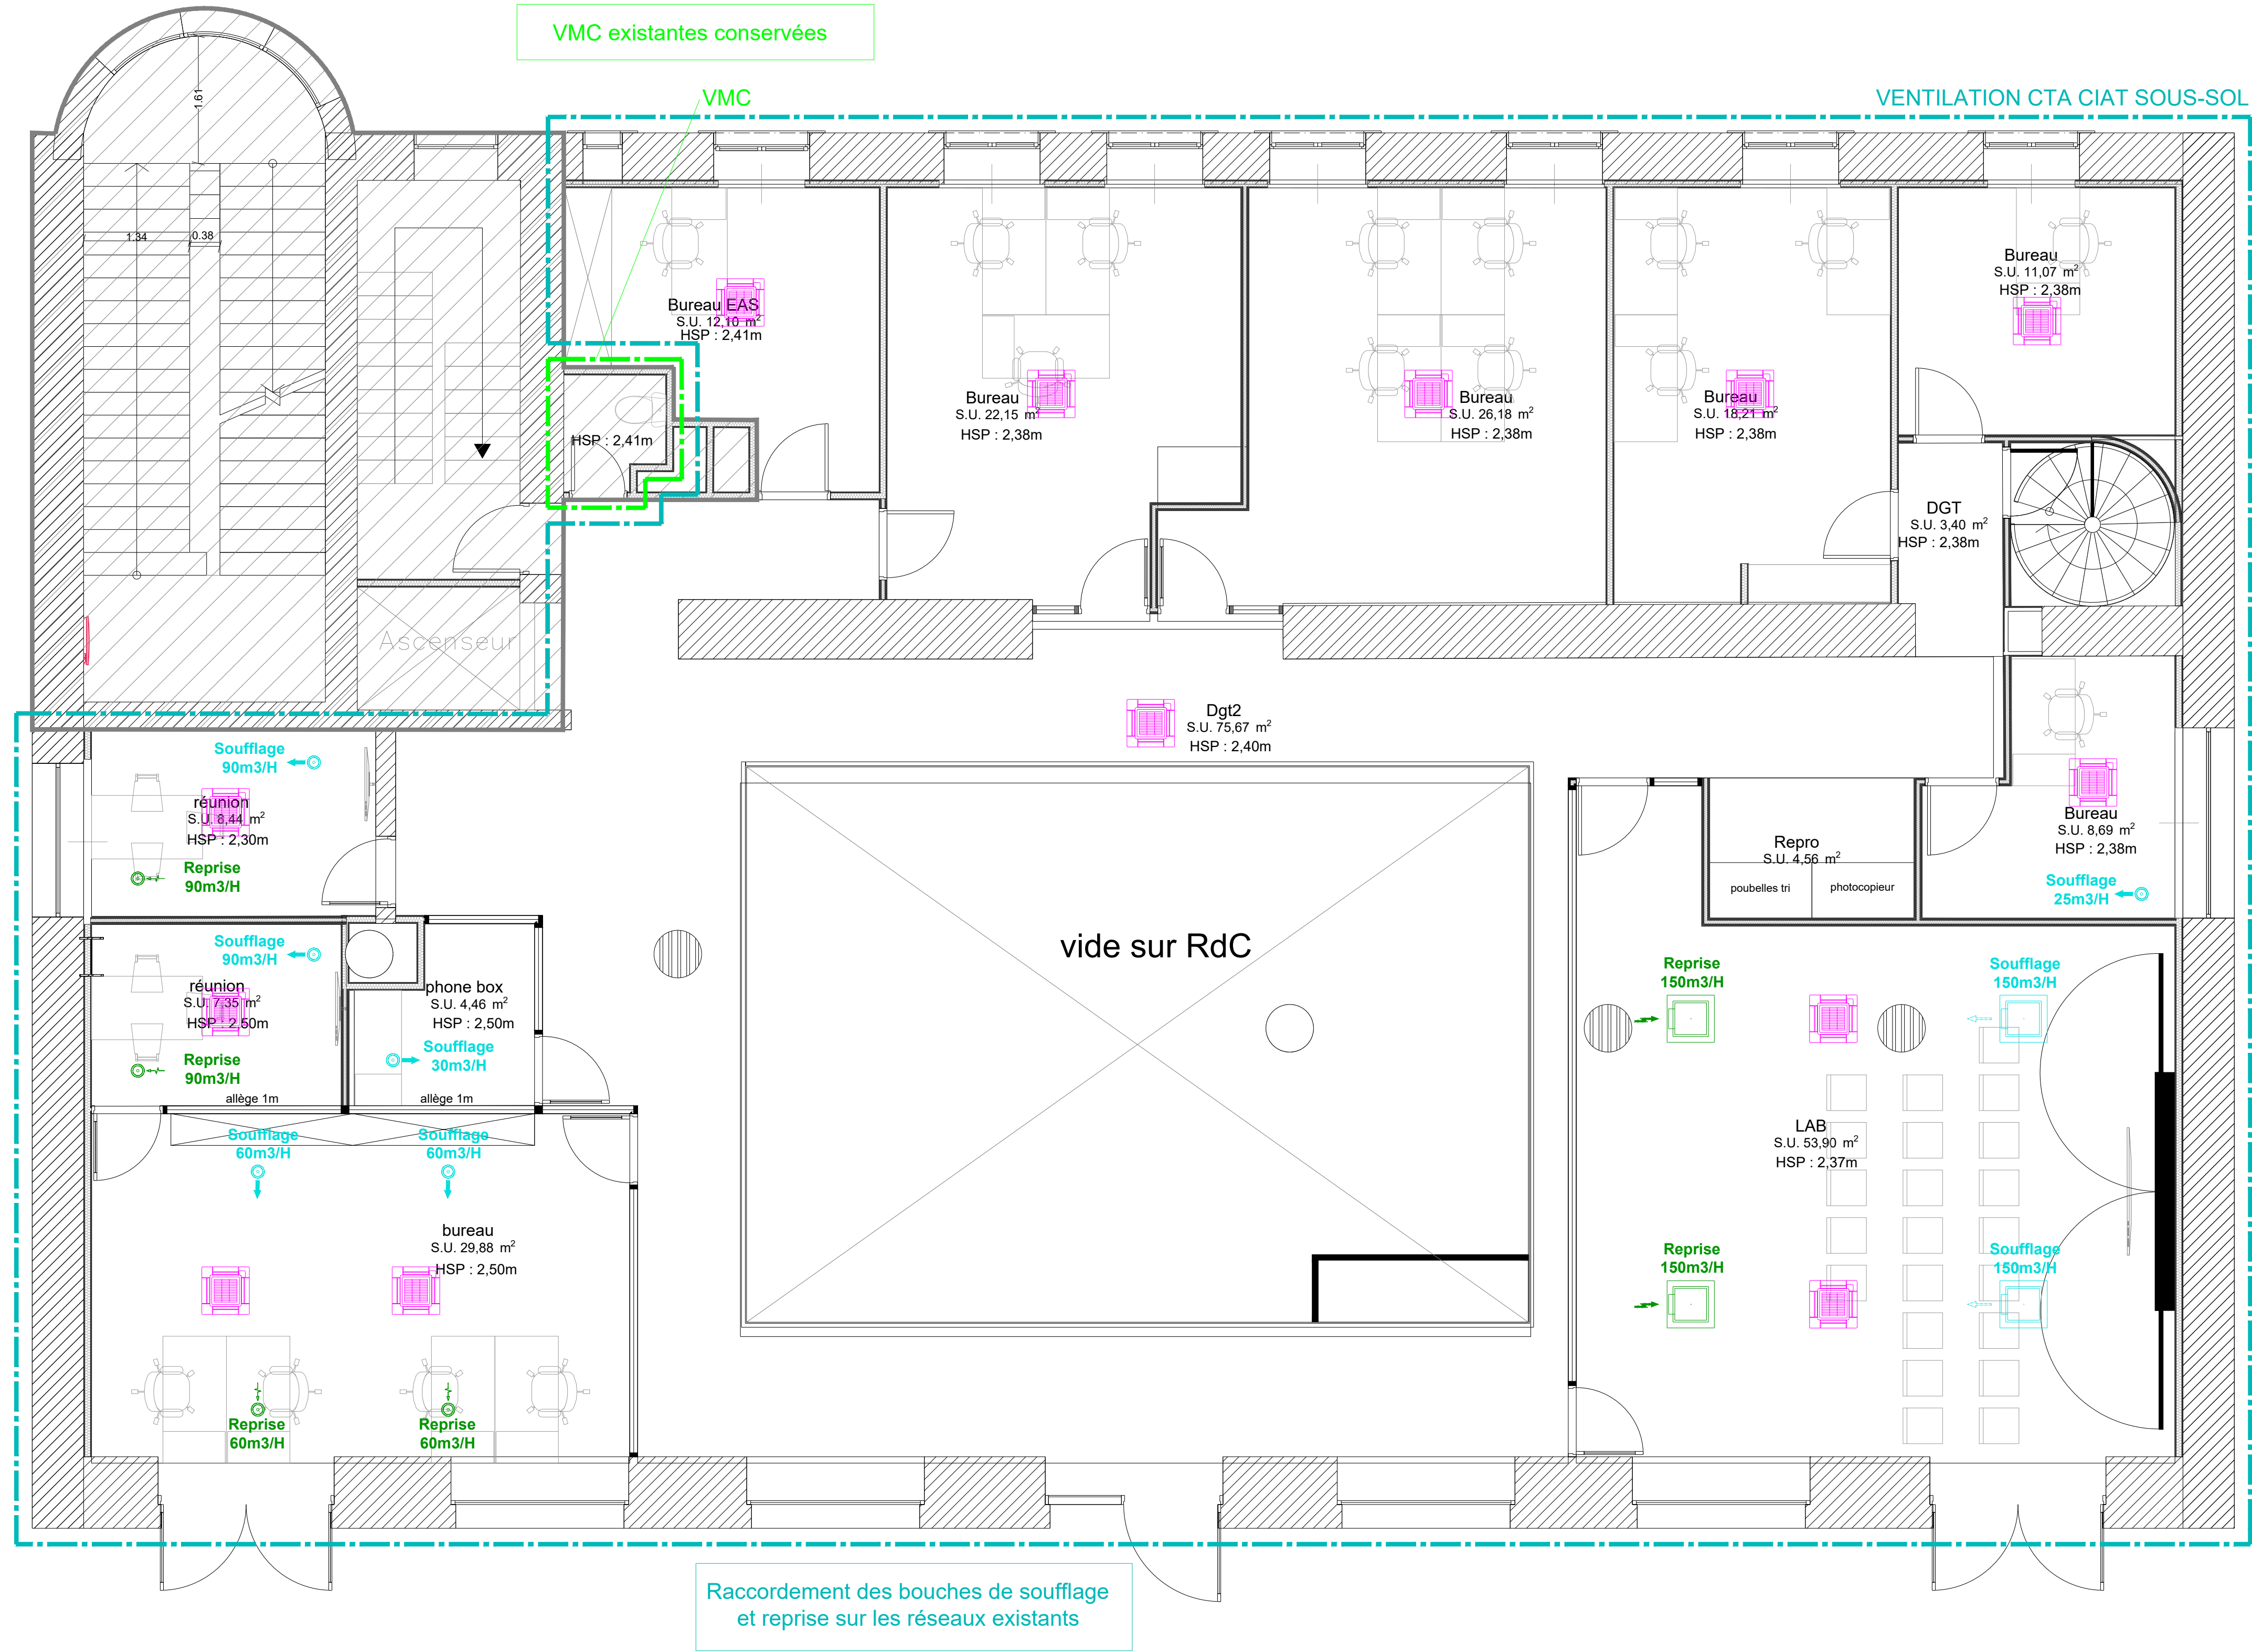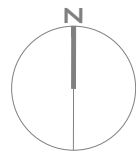

Légende Ventilation

Bouche de soufflage DF

Bouche de reprise DF

Bouche VMC

Légende Climatisation

Cassette EG existante remplacée et déplacée

Cassette EG neuf

Console EG existante remplacée

Mural EG neuf

Cassette DRV existante conservée

Cassette mono-split serveur

Mural DRV existant conservé

Mural DRV existant déplacé

Tube Frigo.

Tube EG

Condensats

Légende Chauffage

Radiateur électrique existant conservé


Légende Plomberie

Eau Froide Sanitaire

Eau Chaude Sanitaire

Eaux Usées/Vannes


Zone hors projet


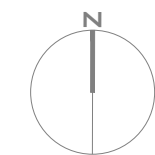


Légende

 Zone curage

 Zone hors projet

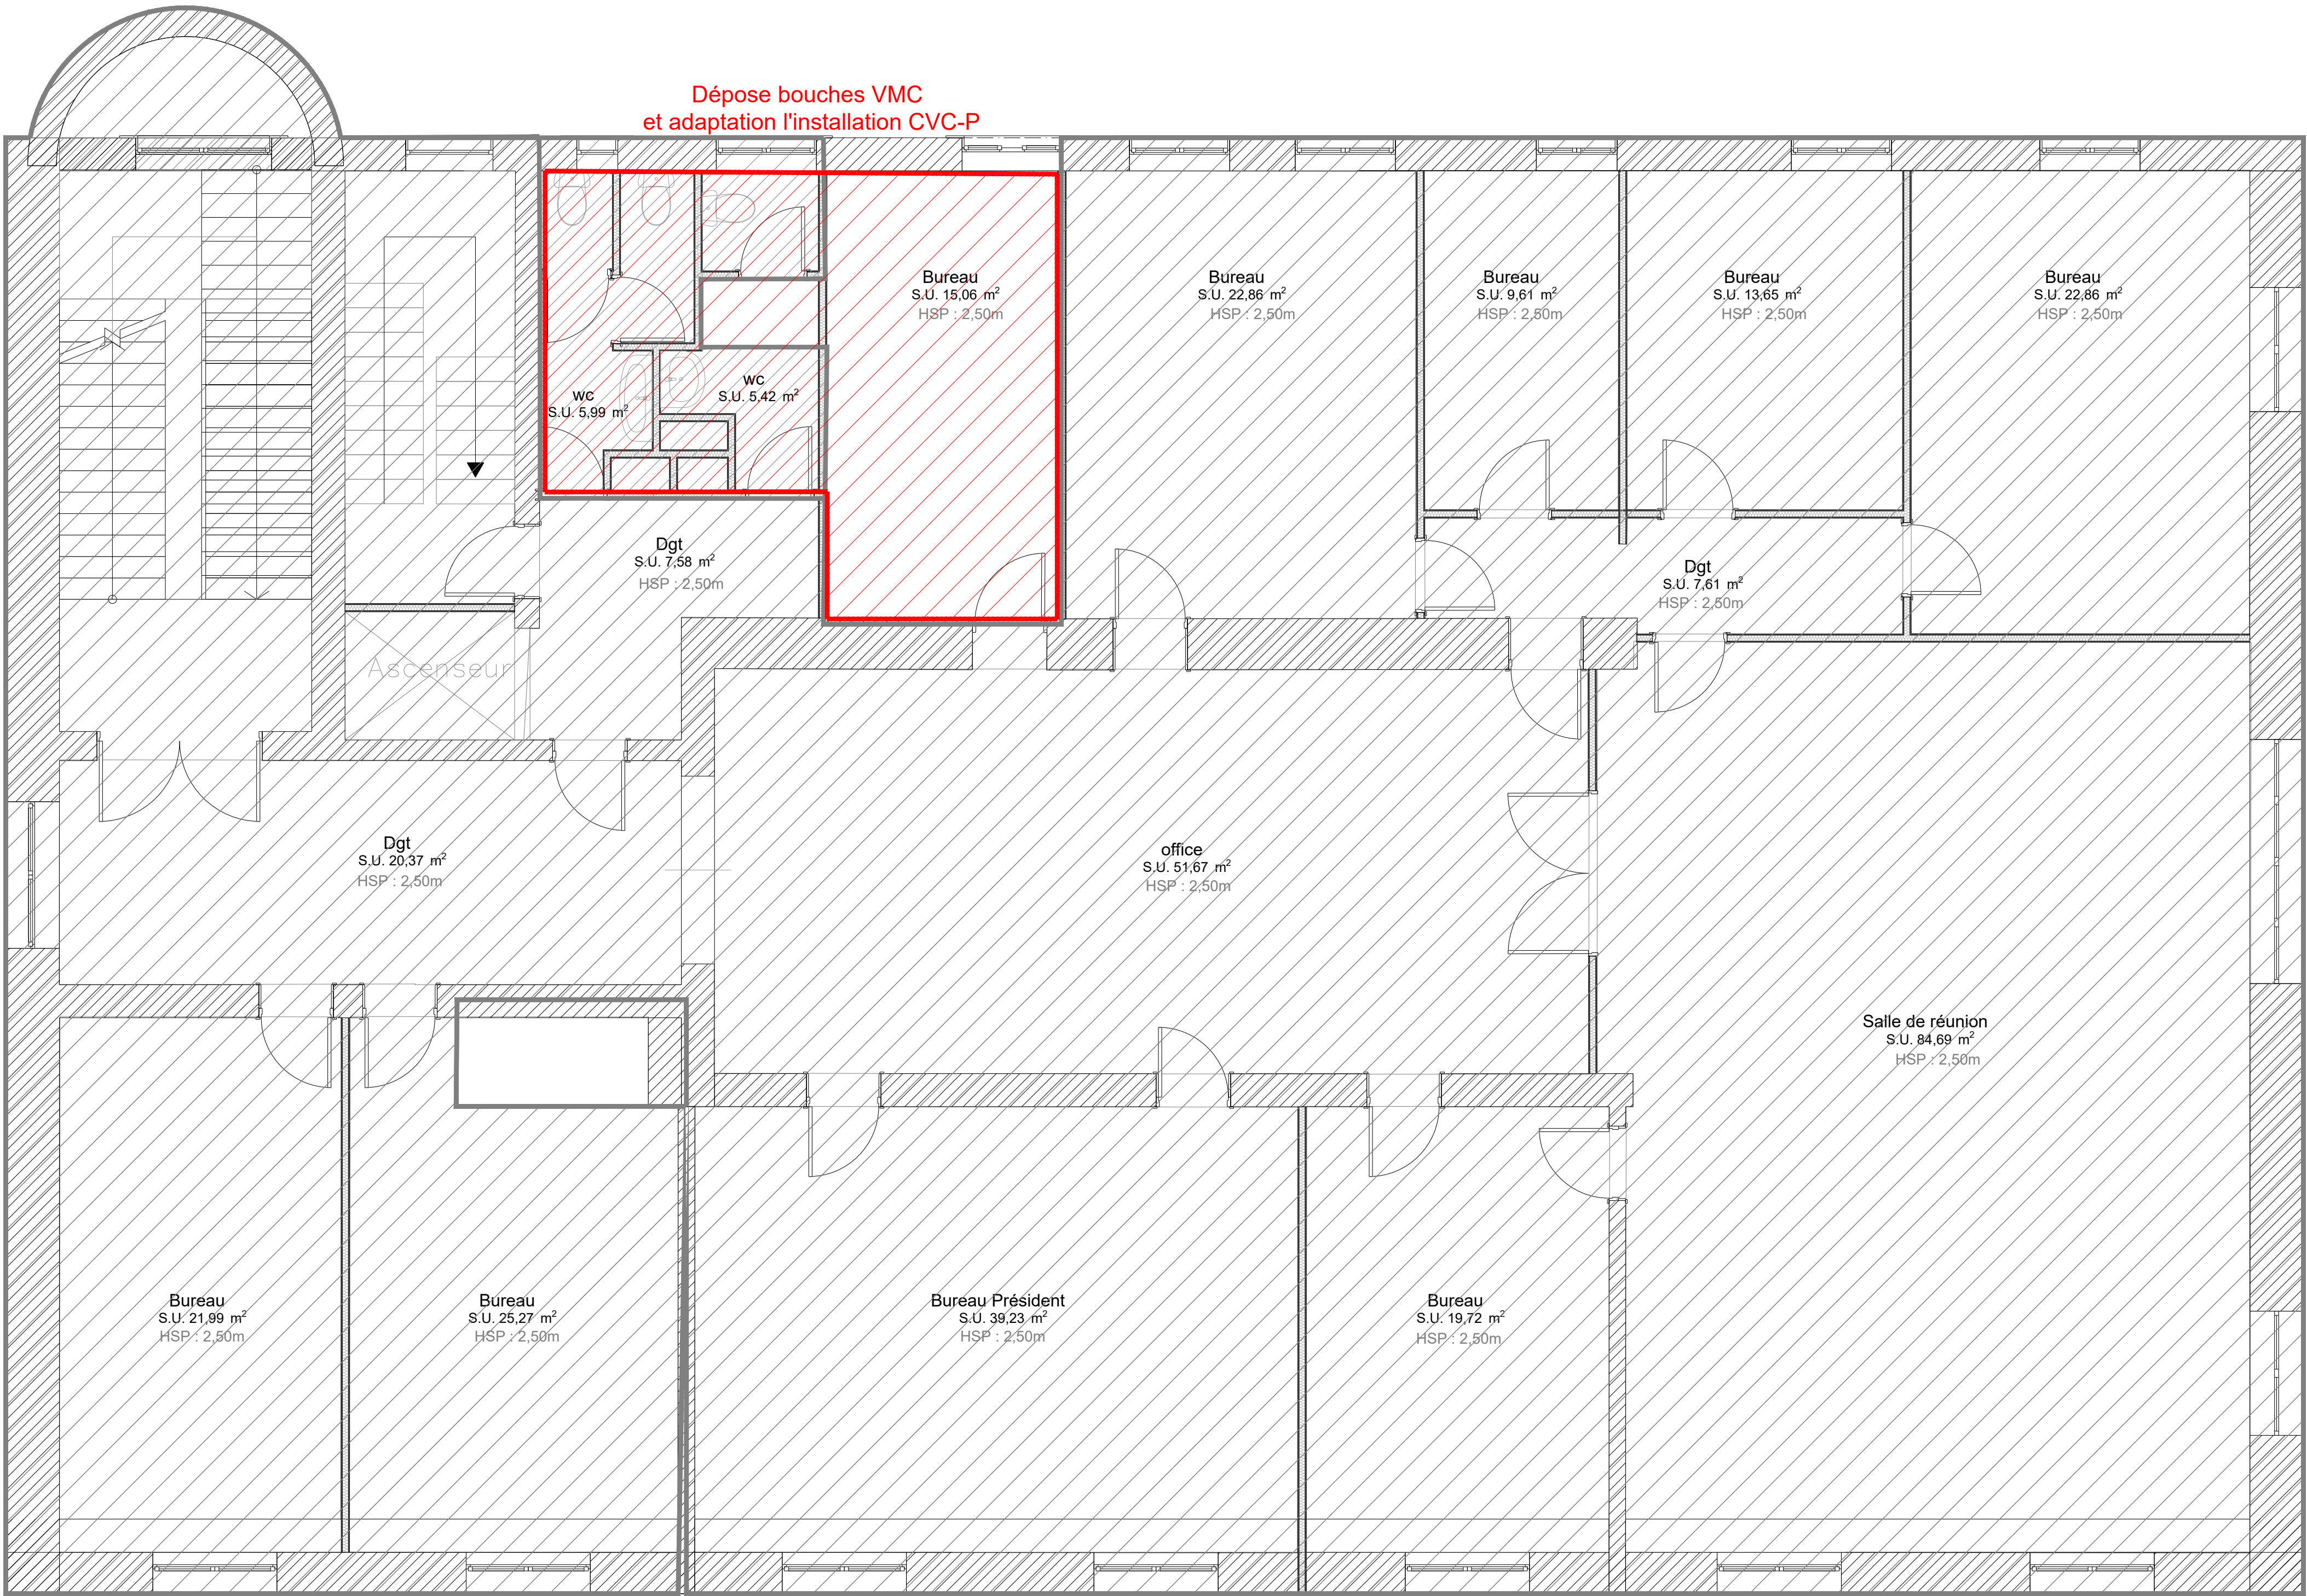

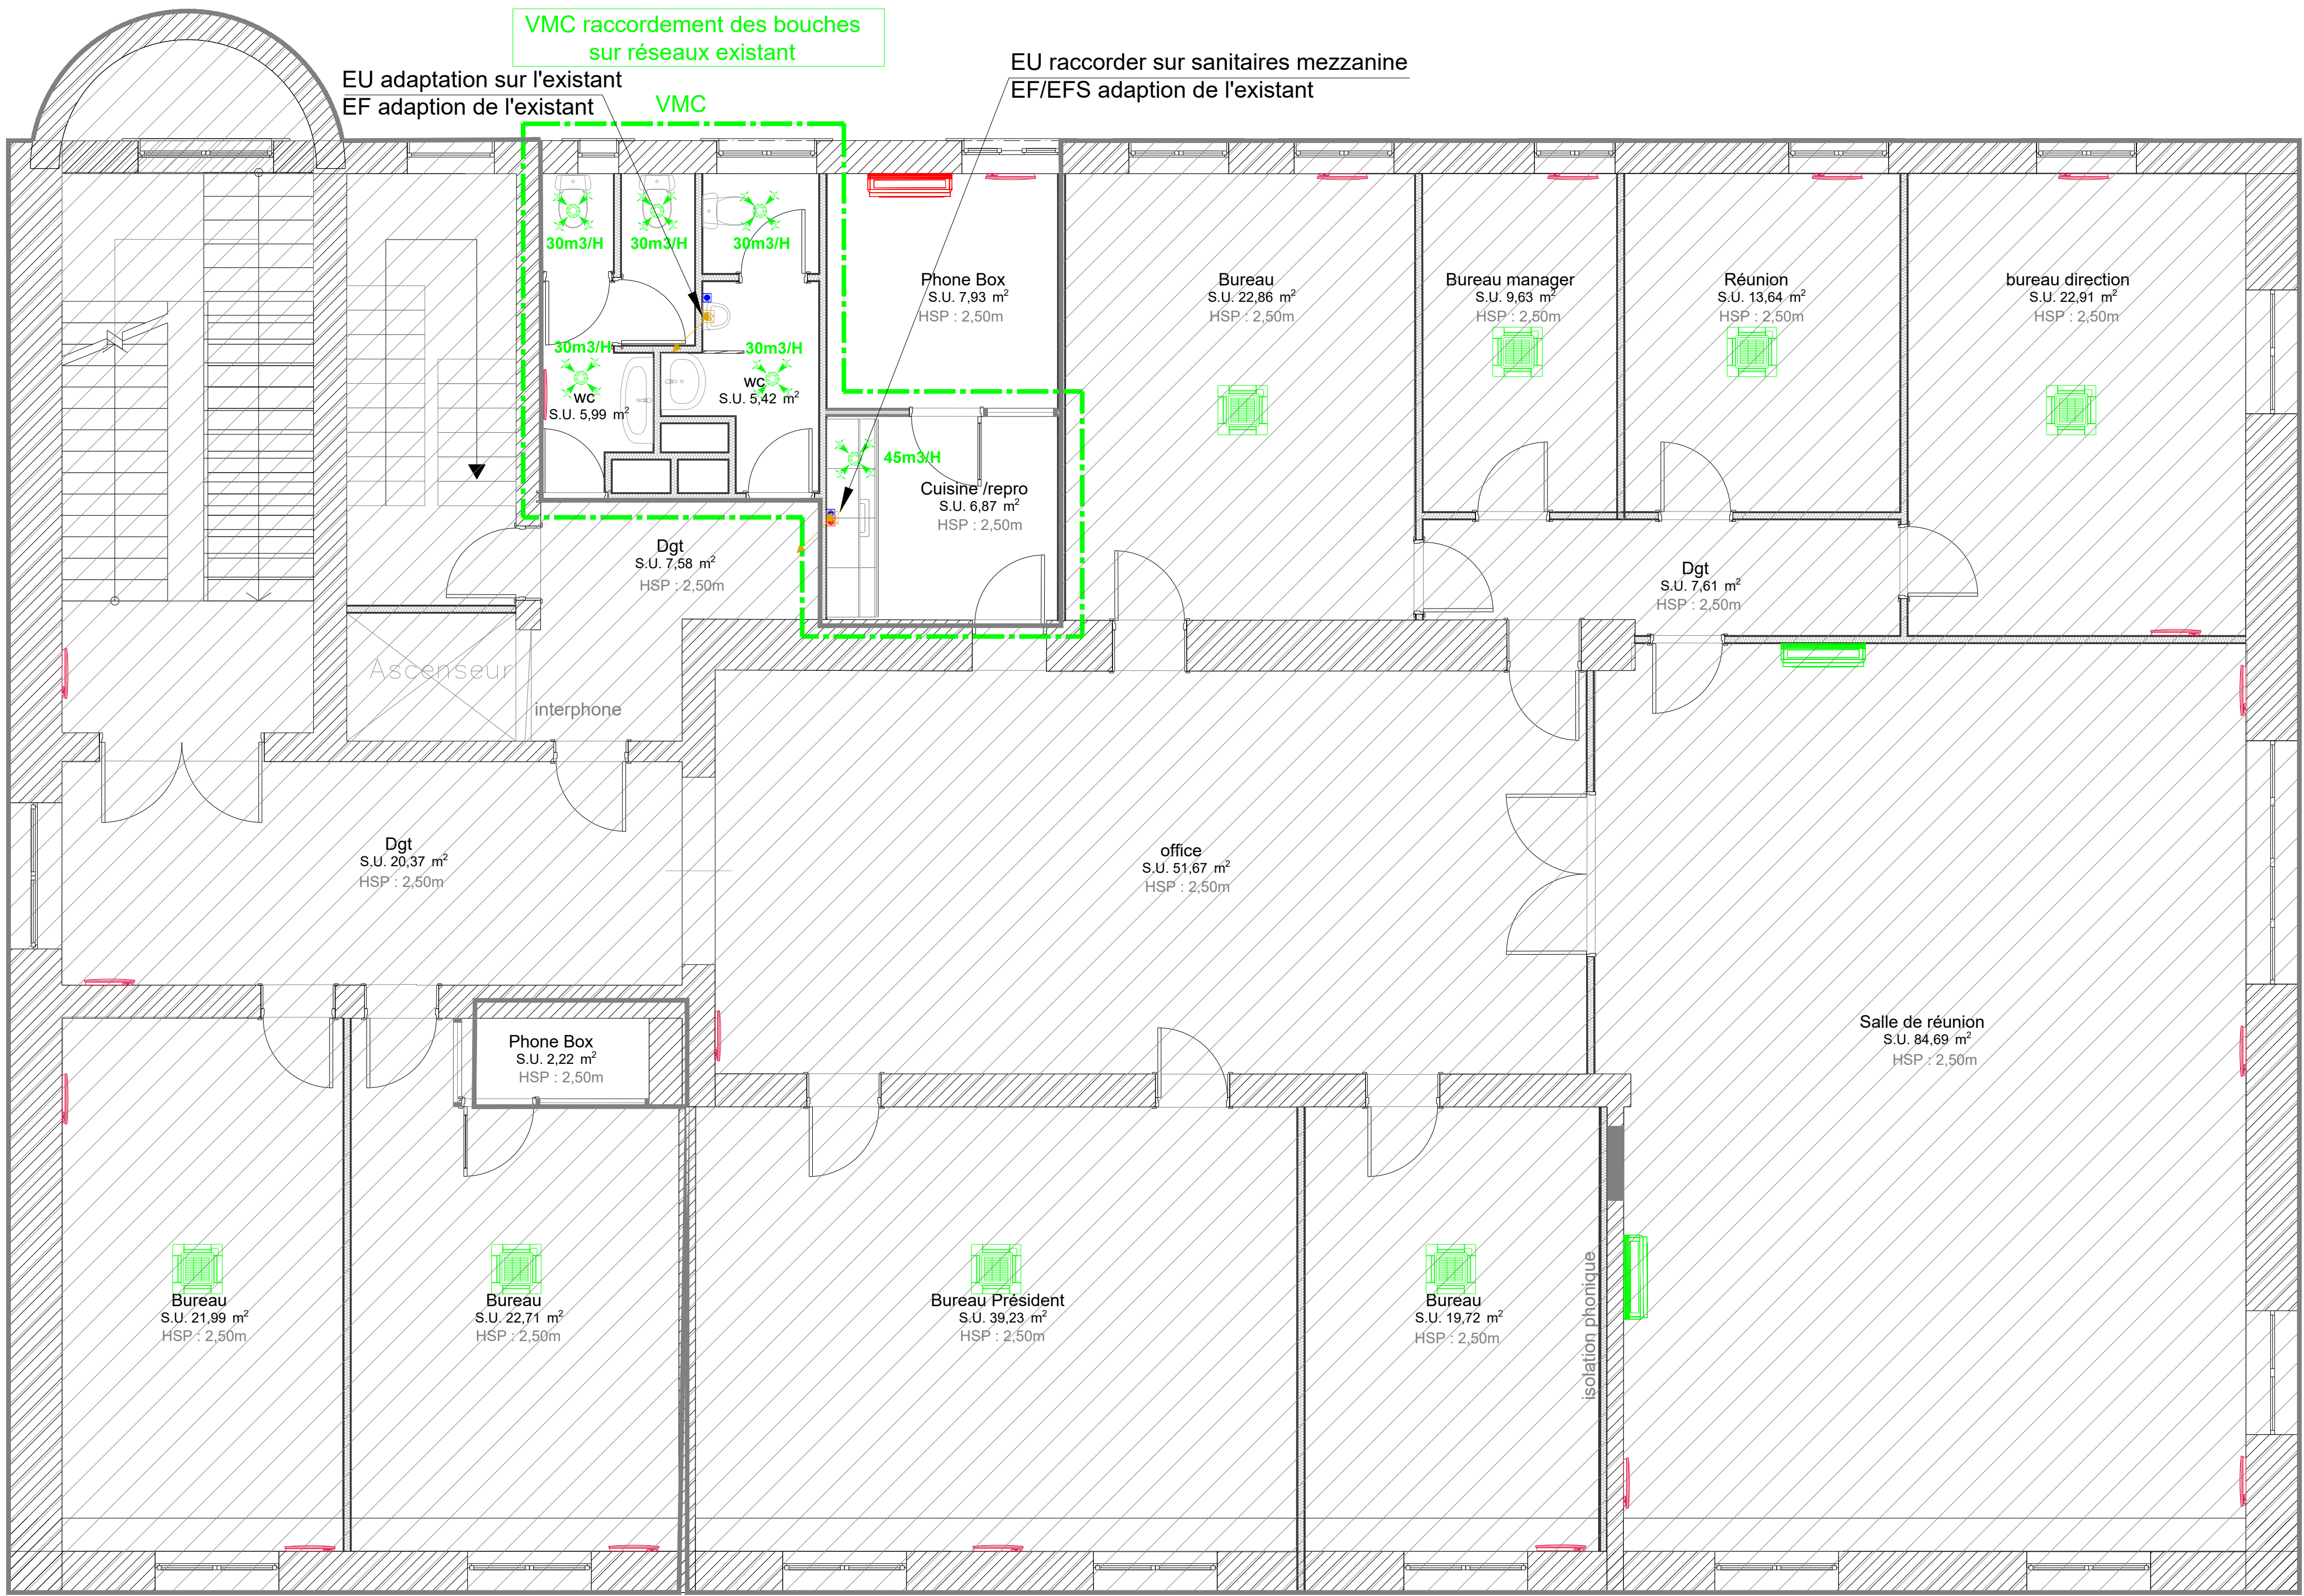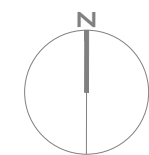

Légende Ventilation

- Bouche de soufflage DF
- Bouche de reprise DF
- Bouche VMC

Légende Climatisation


- Cassette EG existante remplacée et déplacée
- Cassette EG neuf
- Console EG existante remplacée
- Mural EG neuf
- Cassette DRV existante conservée
- Cassette mono-split serveur
- Mural DRV existant conservé
- Mural DRV existant déplacé
- Tube Frigo.
- Tube EG
- Condensats

Légende Chauffage

- Radiateur électrique existant conservé

Légende Plomberie


- Eau Froide Sanitaire
- Eau Chaude Sanitaire
- Eaux Usées/Vannes
- Zone hors projet


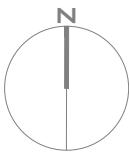


Légende

Zone curage

Zone hors projet

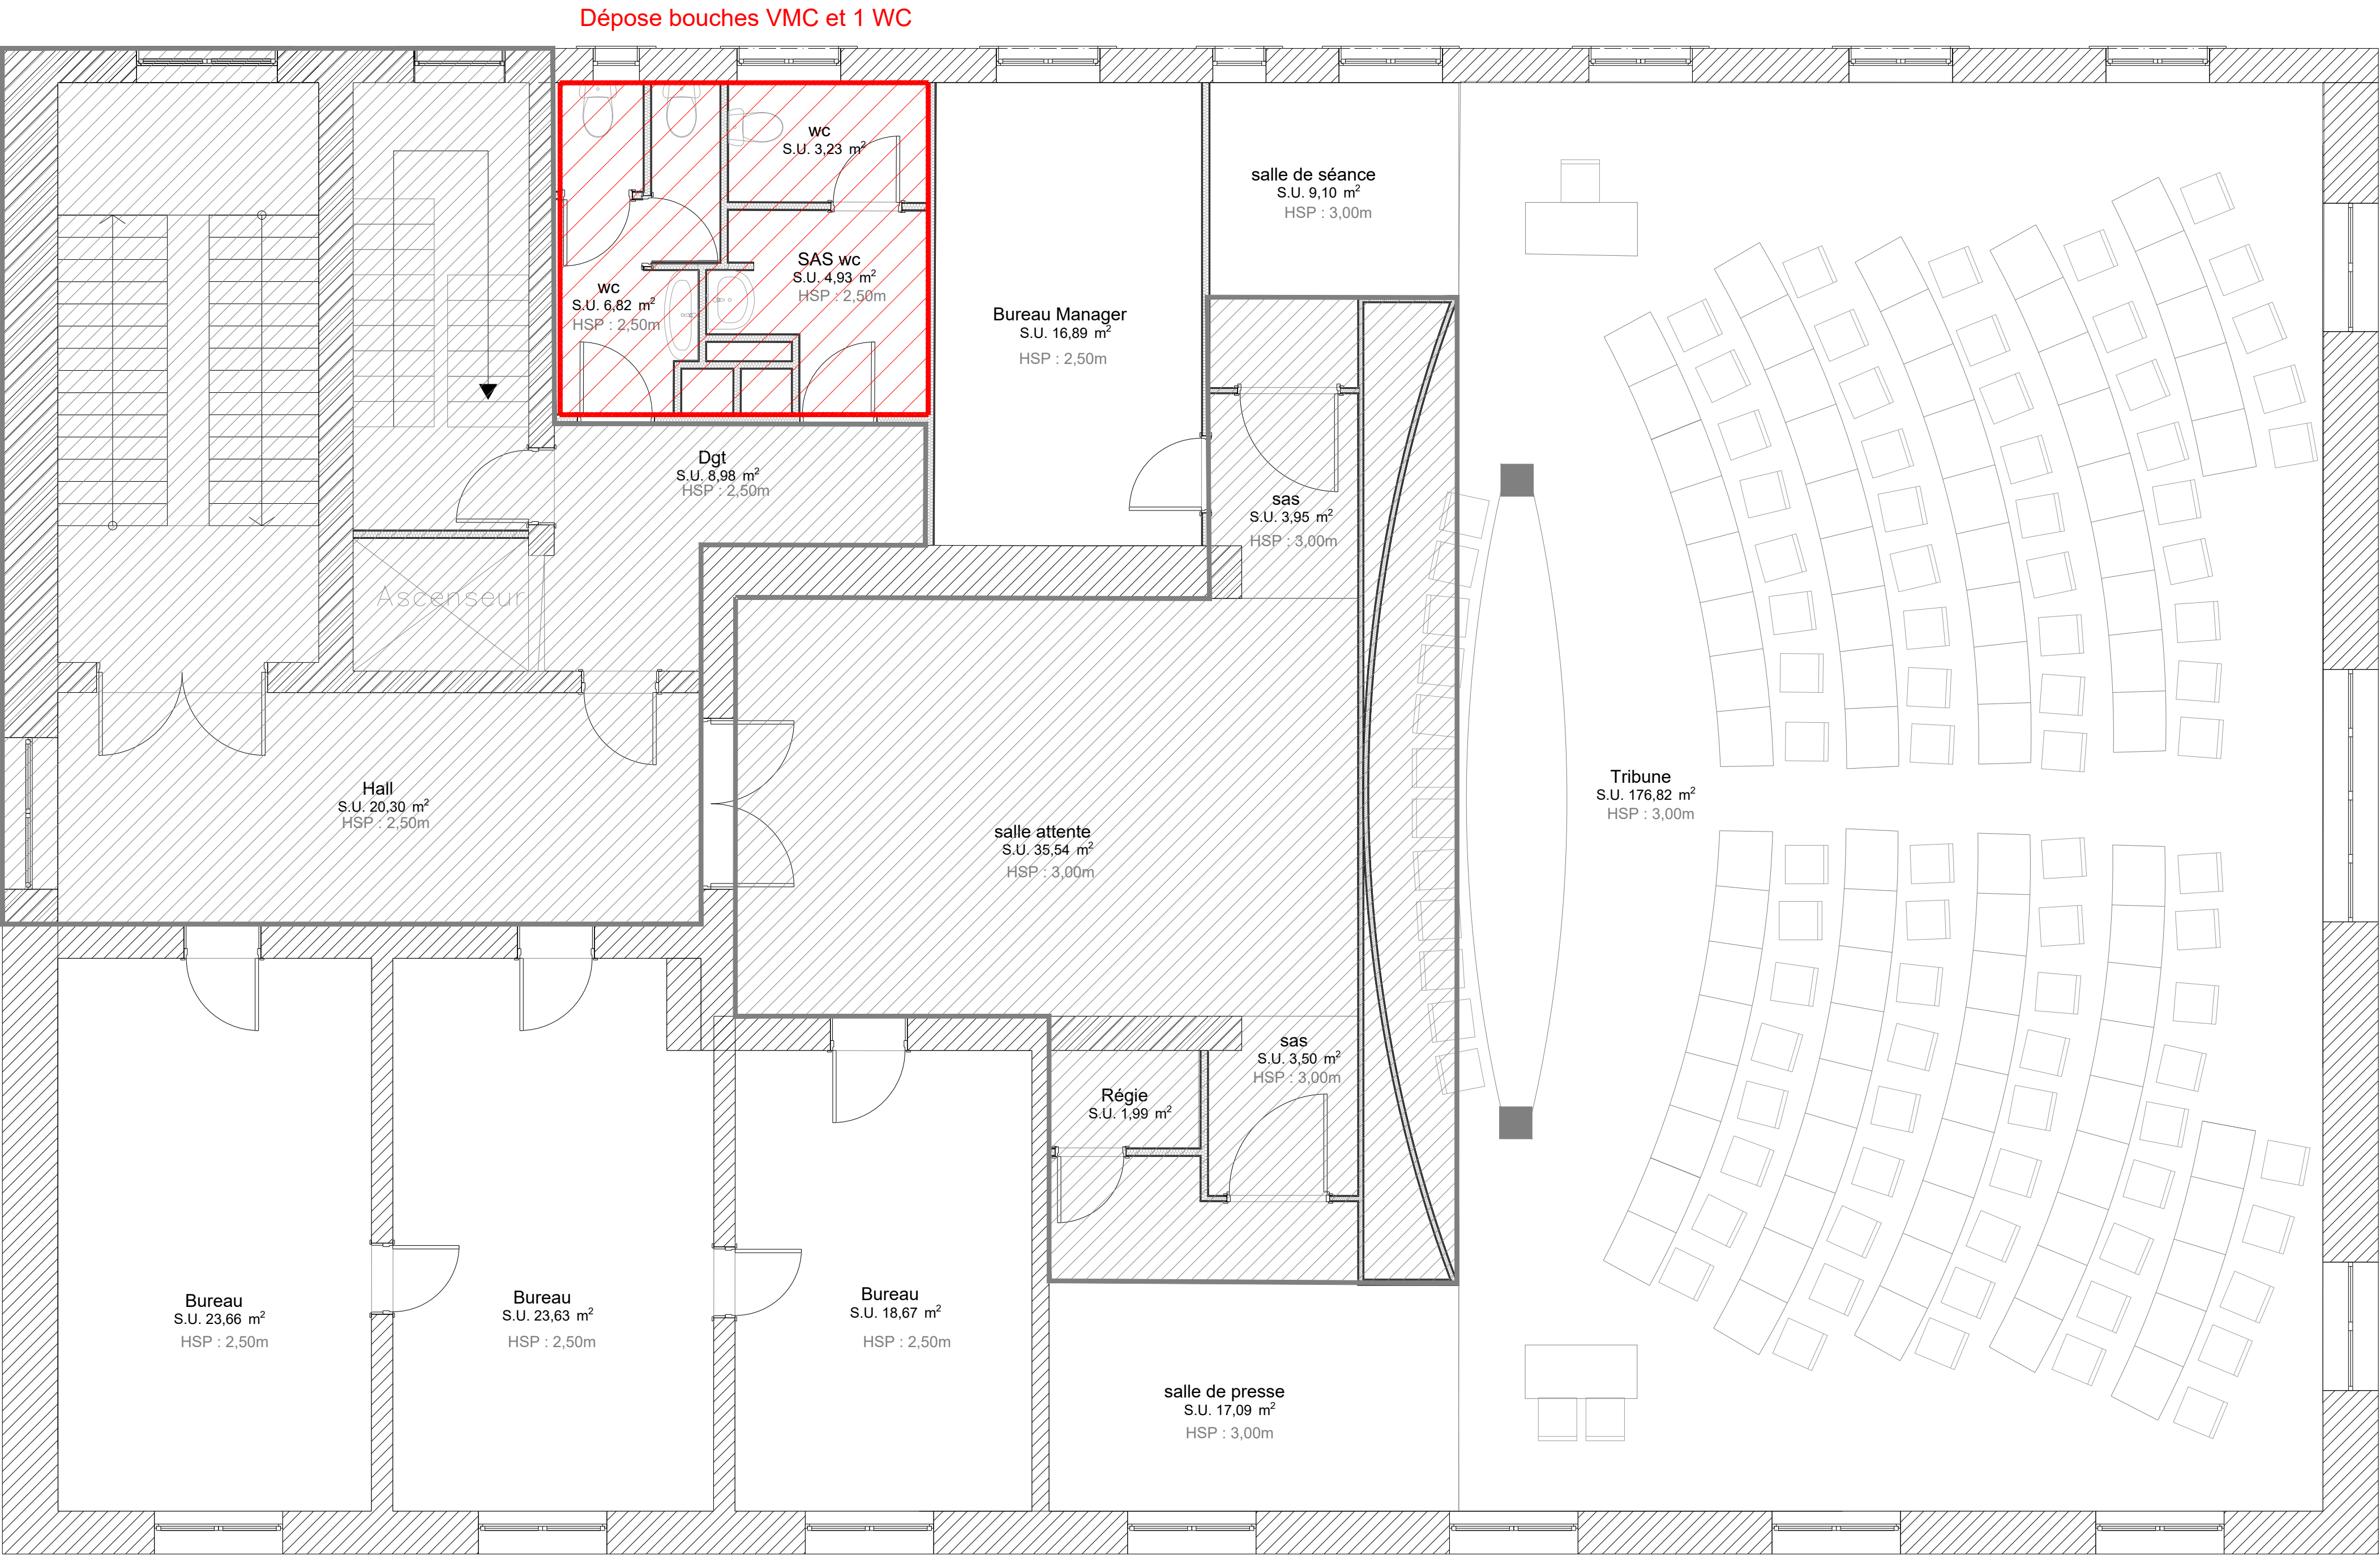

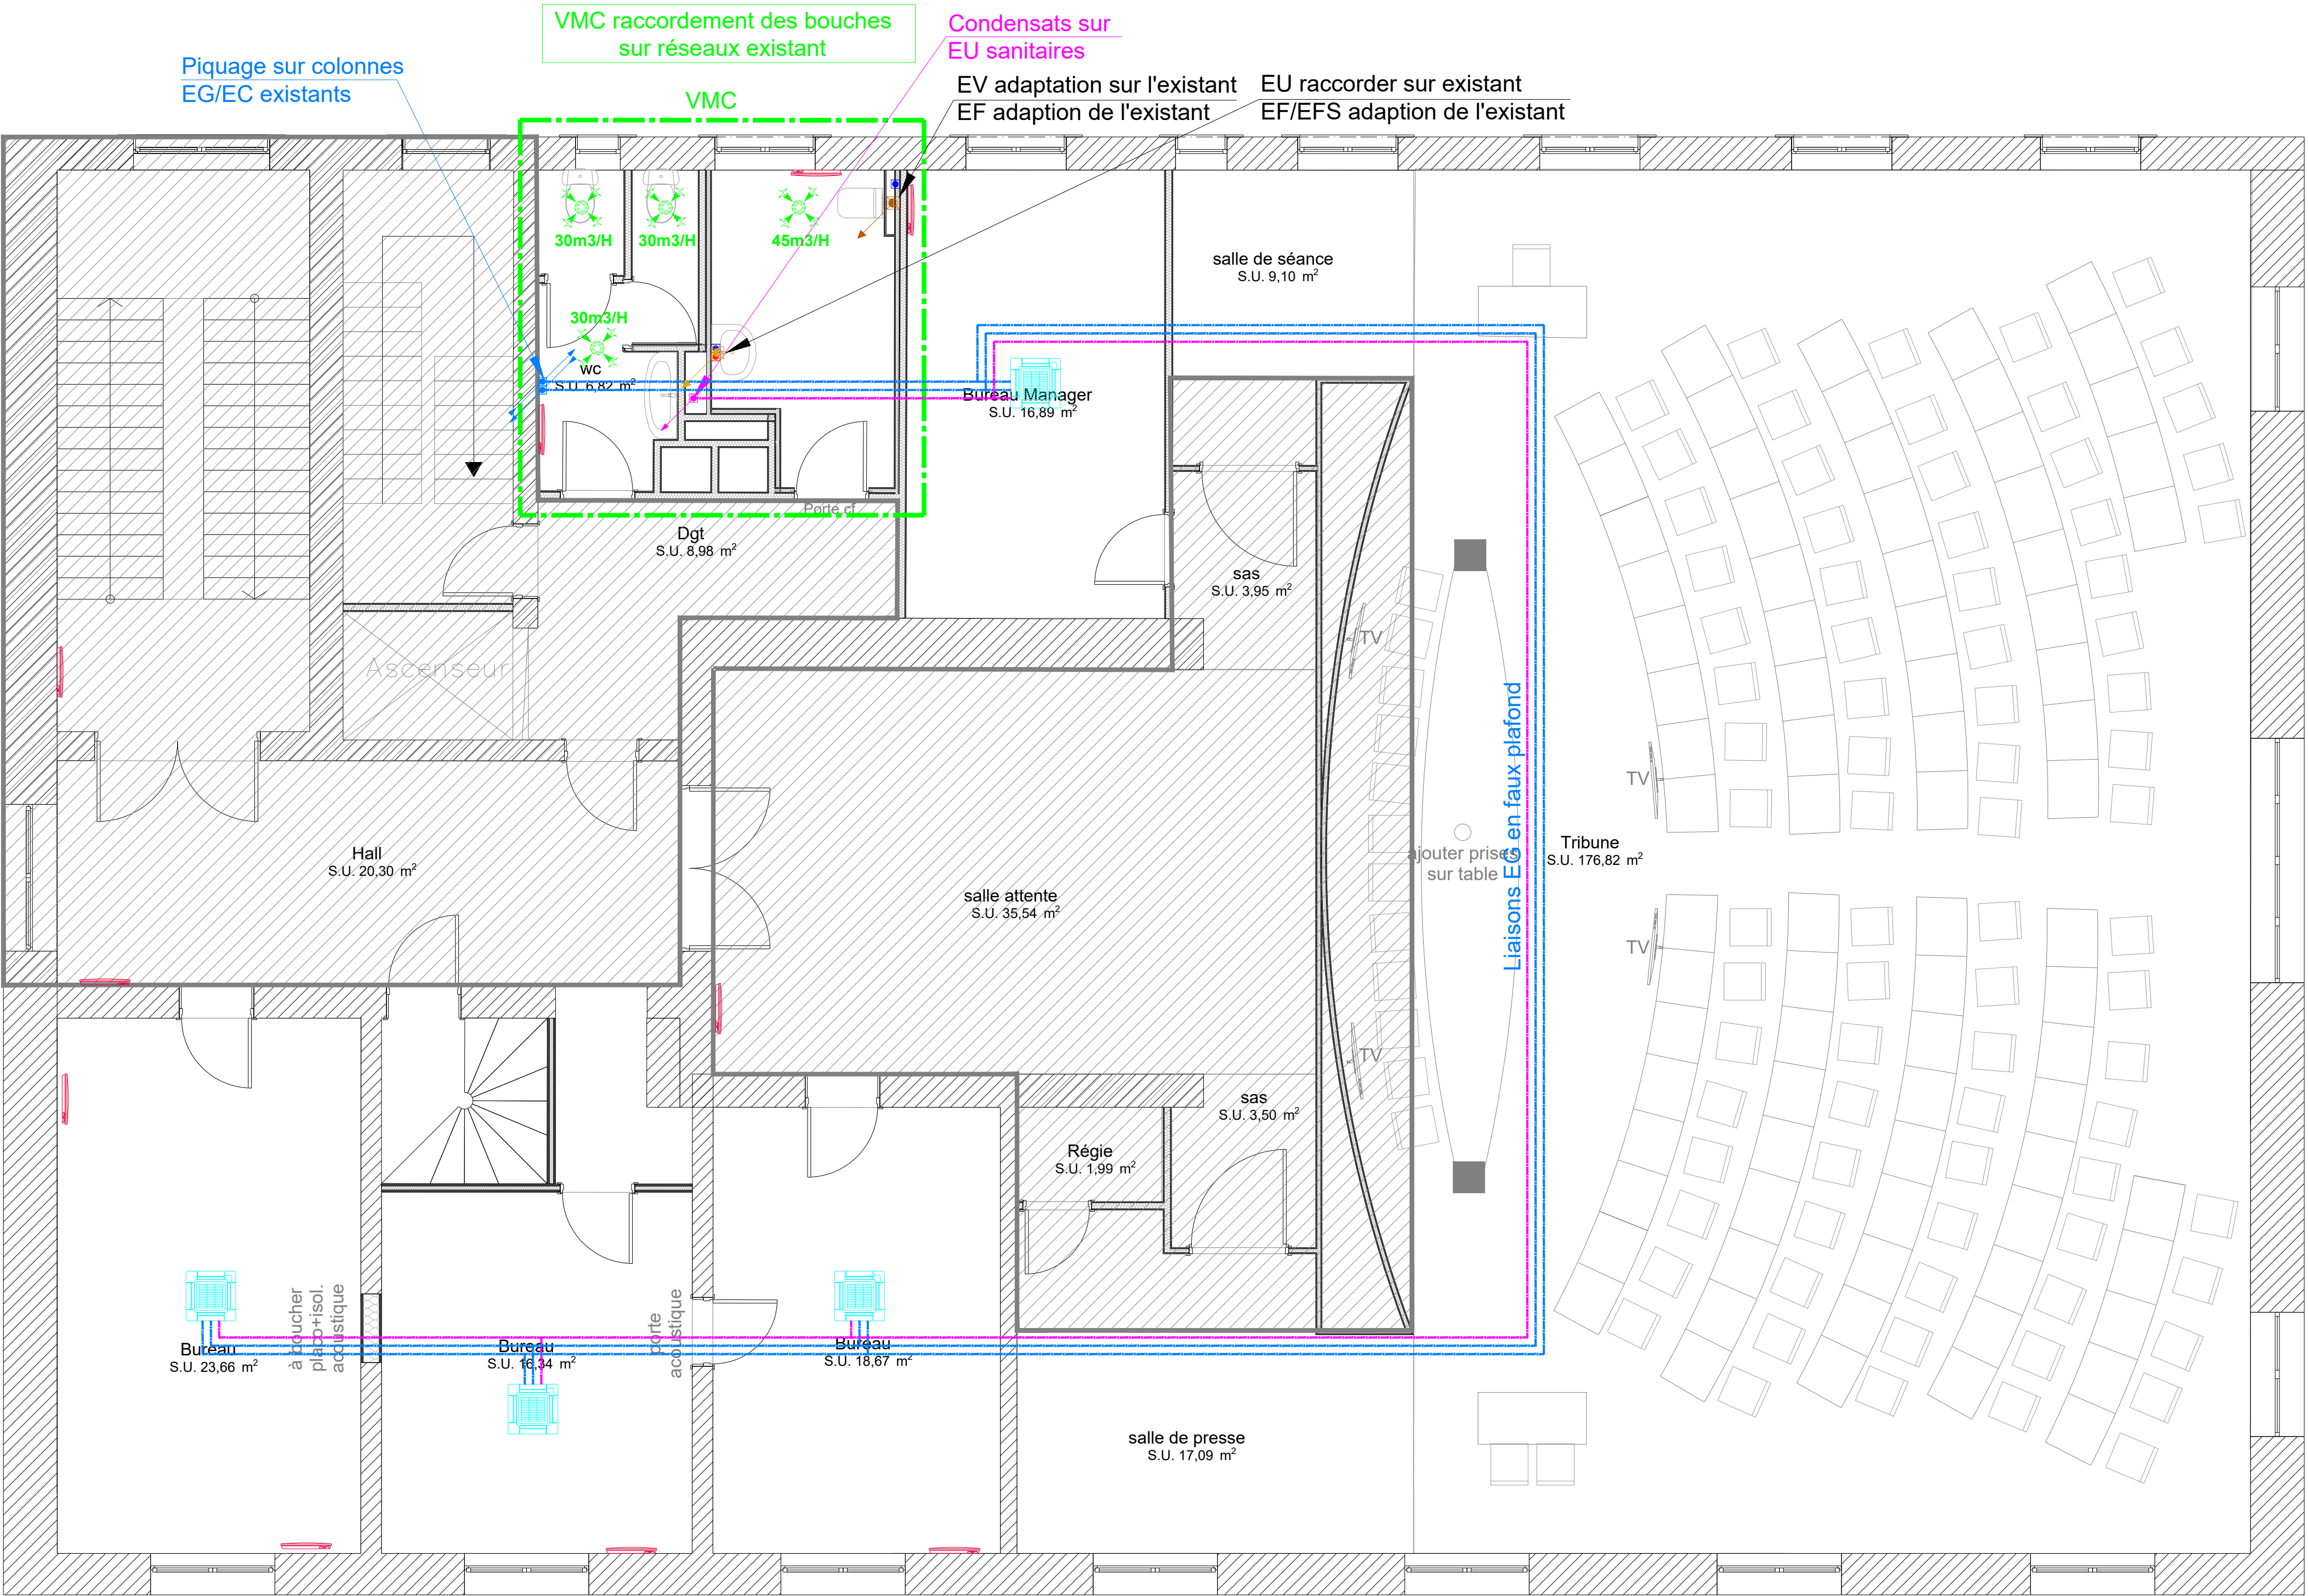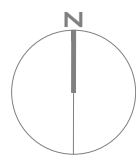

Légende Ventilation

Bouche de soufflage DF

Bouche de reprise DF

Bouche VMC

Légende Climatisation

Cassette EG existante remplacée et déplacée

Cassette EG neuf

Console EG existante remplacée

Mural EG neuf

Cassette DRV existante conservée

Cassette mono-split serveur

Mural DRV existant conservé

Mural DRV existant déplacé

Tube Frigo.

Tube EG

Condensats

Légende Chauffage

Radiateur électrique existant conservé


Légende Plomberie

Eau Froide Sanitaire

Eau Chaude Sanitaire

Eaux Usées/Vannes

Zone hors projet

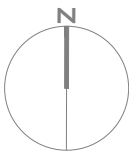

Légende


 Zone curage

 Zone hors projet

Dépose bouches VMC
+caisson VMC en combles
+ensemble des installations de plomberie

Dépose bouches CTA "CLUB"

Dépose système ventilation

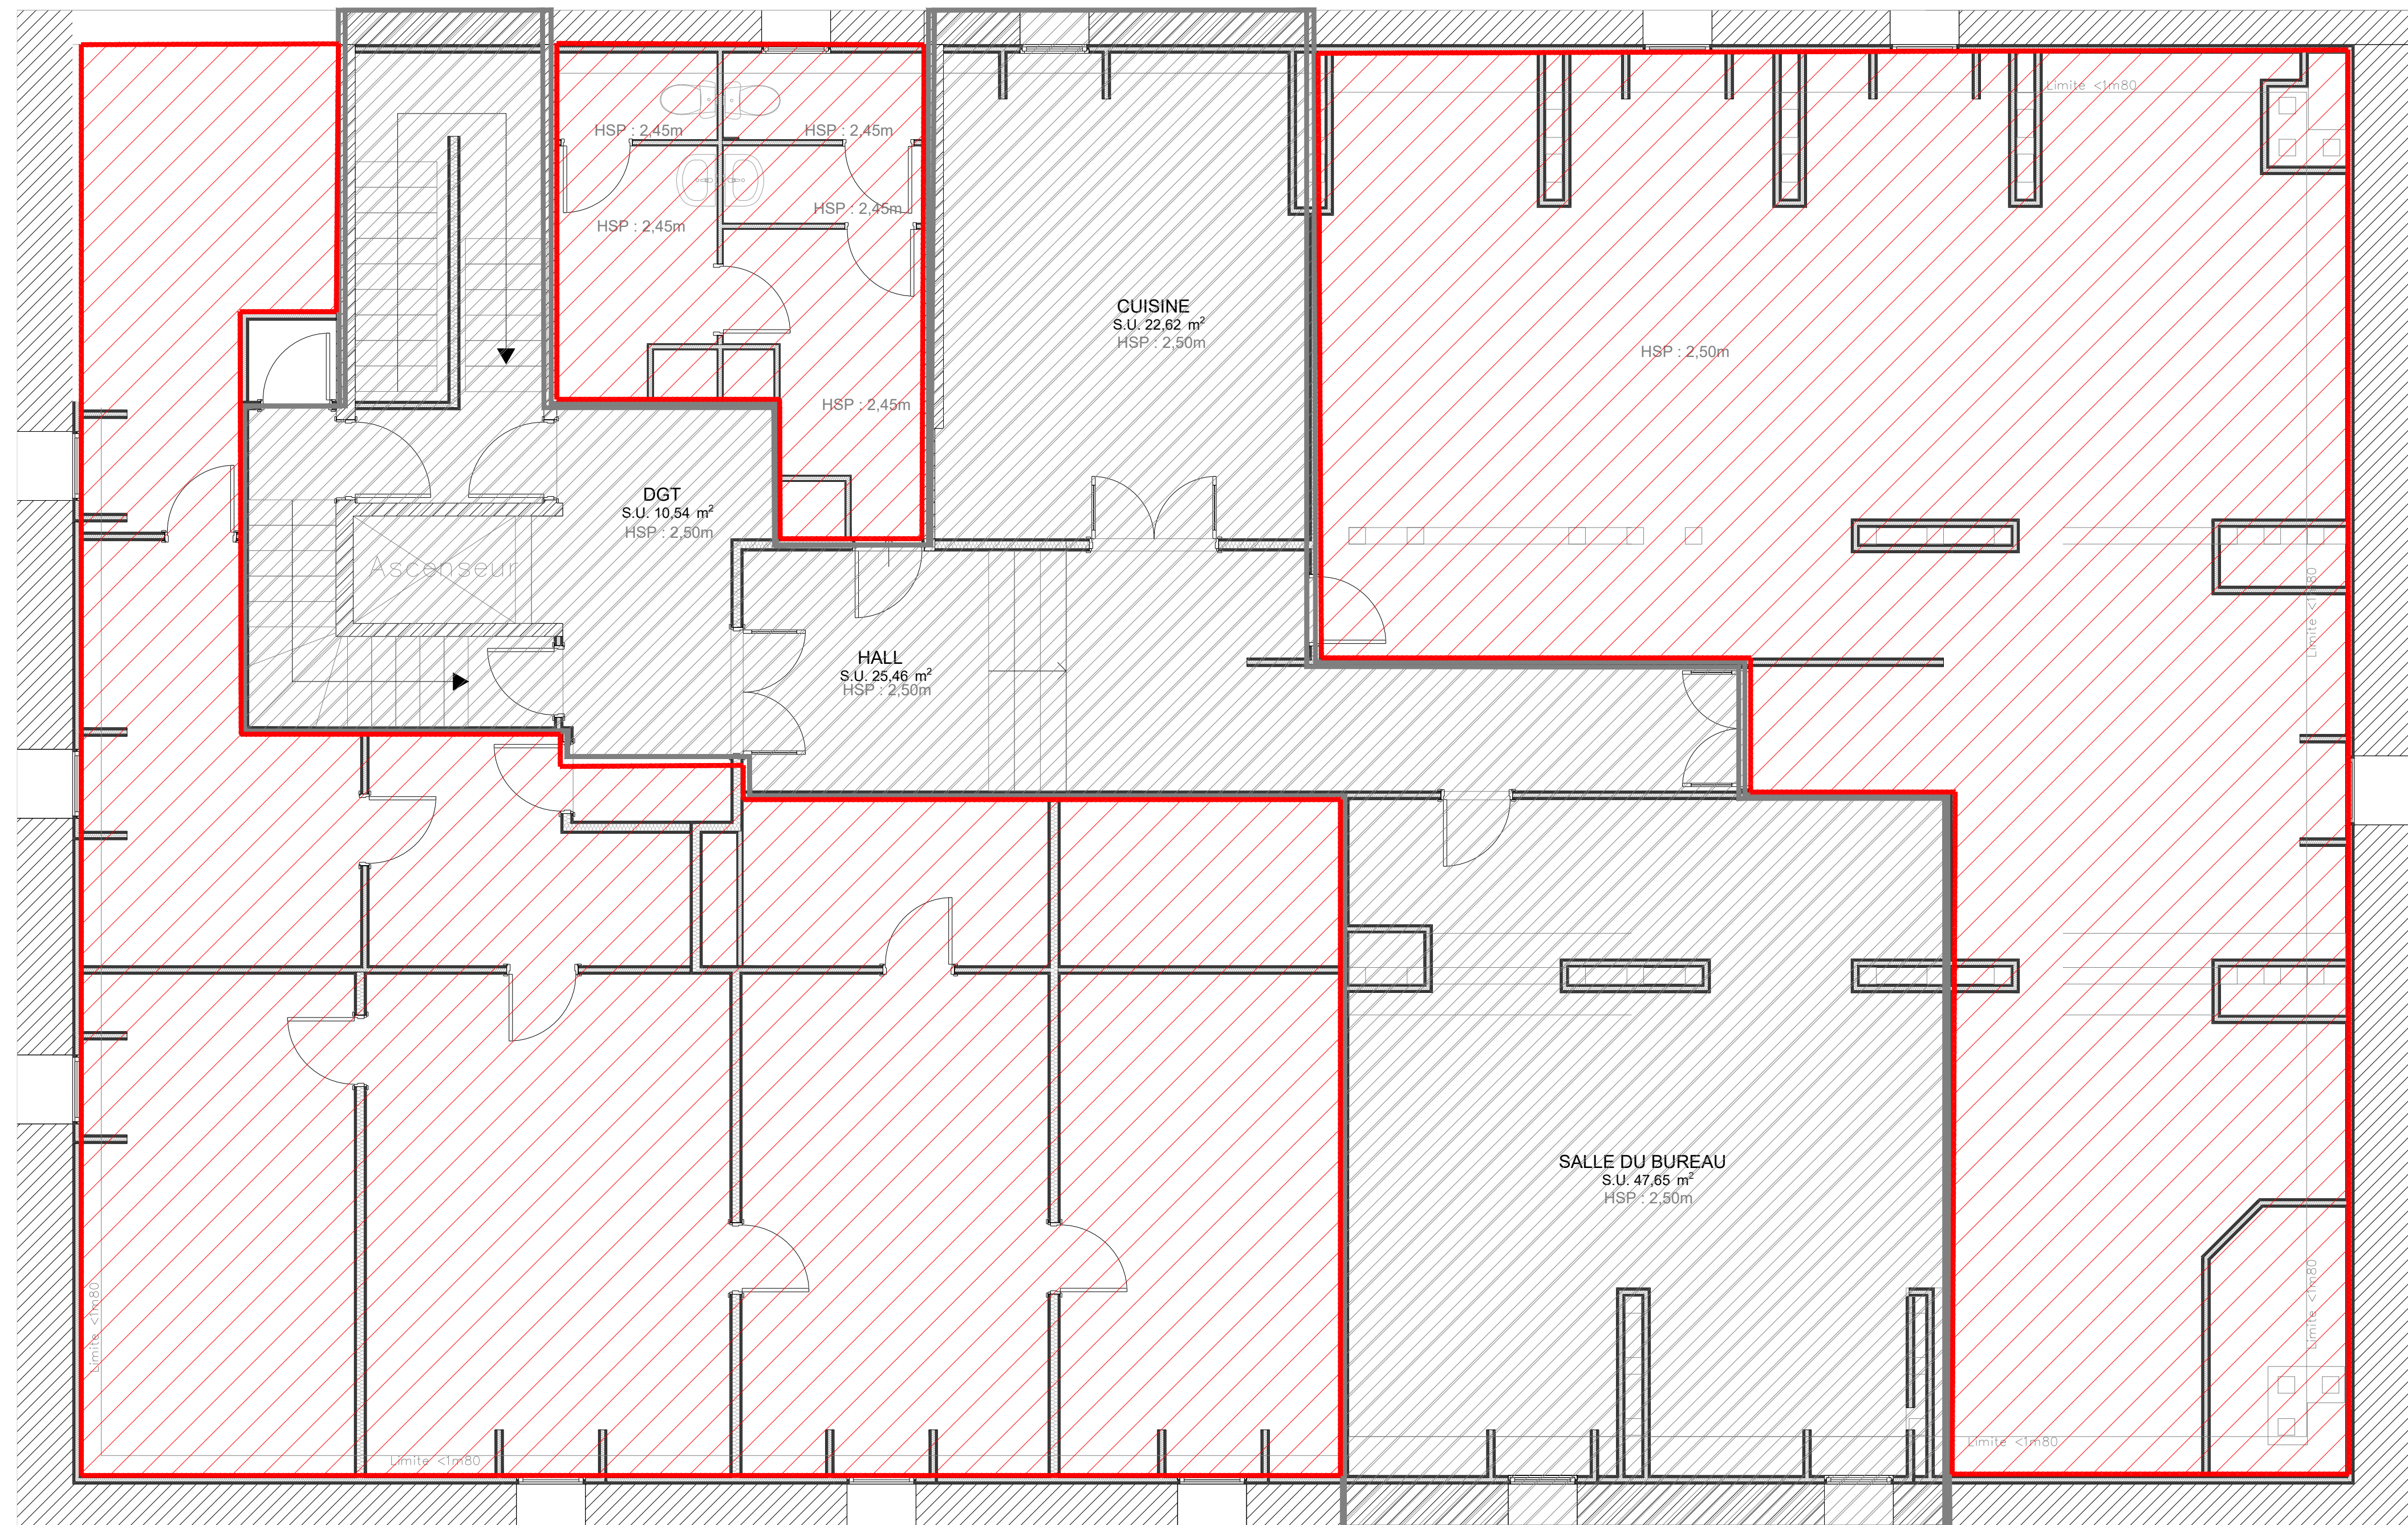



CTA Bureaux R+3 en combles 2200m3/H
Réseaux soufflage/reprise Ø400
Réseaux air neuf/rejet en toiture Ø400

- ### Légende Ventilation
-  Bouche de soufflage DF
 -  Bouche de reprise DF
 -  Bouche VMC
- ### Légende Climatisation
-  Cassette EG existante remplacée et déplacée
 -  Cassette EG neuf
 -  Console EG existante remplacée
 -  Mural EG neuf
 -  Cassette DRV existante conservée
 -  Cassette mono-split serveur
 -  Mural DRV existant conservé
 -  Mural DRV existant déplacé
 -  Tube Frigo.
 -  Tube EG
 -  Condensats
- ### Légende Chauffage
-  Radiateur électrique existant conservé
- ### Légende Plomberie
-  Eau Froide Sanitaire
 -  Eau Chaude Sanitaire
 -  Eaux Usées/Vannes
-  Zone hors projet