



PRO - ELECTRICITE CFO/CFA

Réhabilitation partielle des locaux
CCI METZ

10-12 Avenue Foch
57000 METZ

Dessiné par
SG

Date

Indice

Maître d'ouvrage

CCI MOSELLE
5 rue Jean Antoine
57070 METZ

Contact projet :
Bernard SALTON
T: +33 (0)6 77 07 93 67
E: b.salton@moselle.cci.fr

Maître d'oeuvre

AME Ingenierie
39, Avenue Pierre 1er de Serbie
75008 PARIS
T: +33 (0)1 73 79 35 31 F: +33 (0)1 73 79 25 66 E: ame.inge@icloud.com
www.ame-architecture.com

Contact projet :
Marine SCHEQUENNE
P: 06 30 81 65 30
E: m.schequenne@ameameame.fr


Siret : 479 077 737 00019
Affiliation Ordre des Architecte: régional 2319 / national S06262

Grille de révision

INDICE	DATE	MODIFICATIONS
A	04-03-26	Création du folio
B	12-05-26	Maj des BAES suivant RICT du 23/04/26
C	01-06-26	Maj suivant PRO Archi ind B du 29/05/26

LISTES DES DOCUMENTS:


- 01 - Plan Electricité Existant R-1 Curage.....éch. 1/150
- 02 - Plan Electricité Projet R-1.....éch. 1/150
- 03 - Plan Electricité Existant RDC Curage.....éch. 1/150
- 04 - Plan Electricité Projet RDC.....éch. 1/150
- 05 - Plan Electricité Existant MEZZANINE Curage.....éch. 1/150
- 06 - Plan Electricité Projet MEZZANINE.....éch. 1/150
- 07 - Plan Electricité Existant R+1 Curage.....éch. 1/150
- 08 - Plan Electricité Projet R+1.....éch. 1/150
- 09 - Plan Electricité Existant R21 Curage.....éch. 1/150
- 10 - Plan Electricité Projet R+2.....éch. 1/150
- 11 - Plan Electricité Existant R+3 Curage.....éch. 1/150
- 12 - Plan Electricité Projet R+3.....éch. 1/150


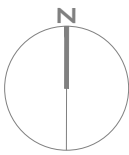


Légende

Zone curage

Zone hors projet

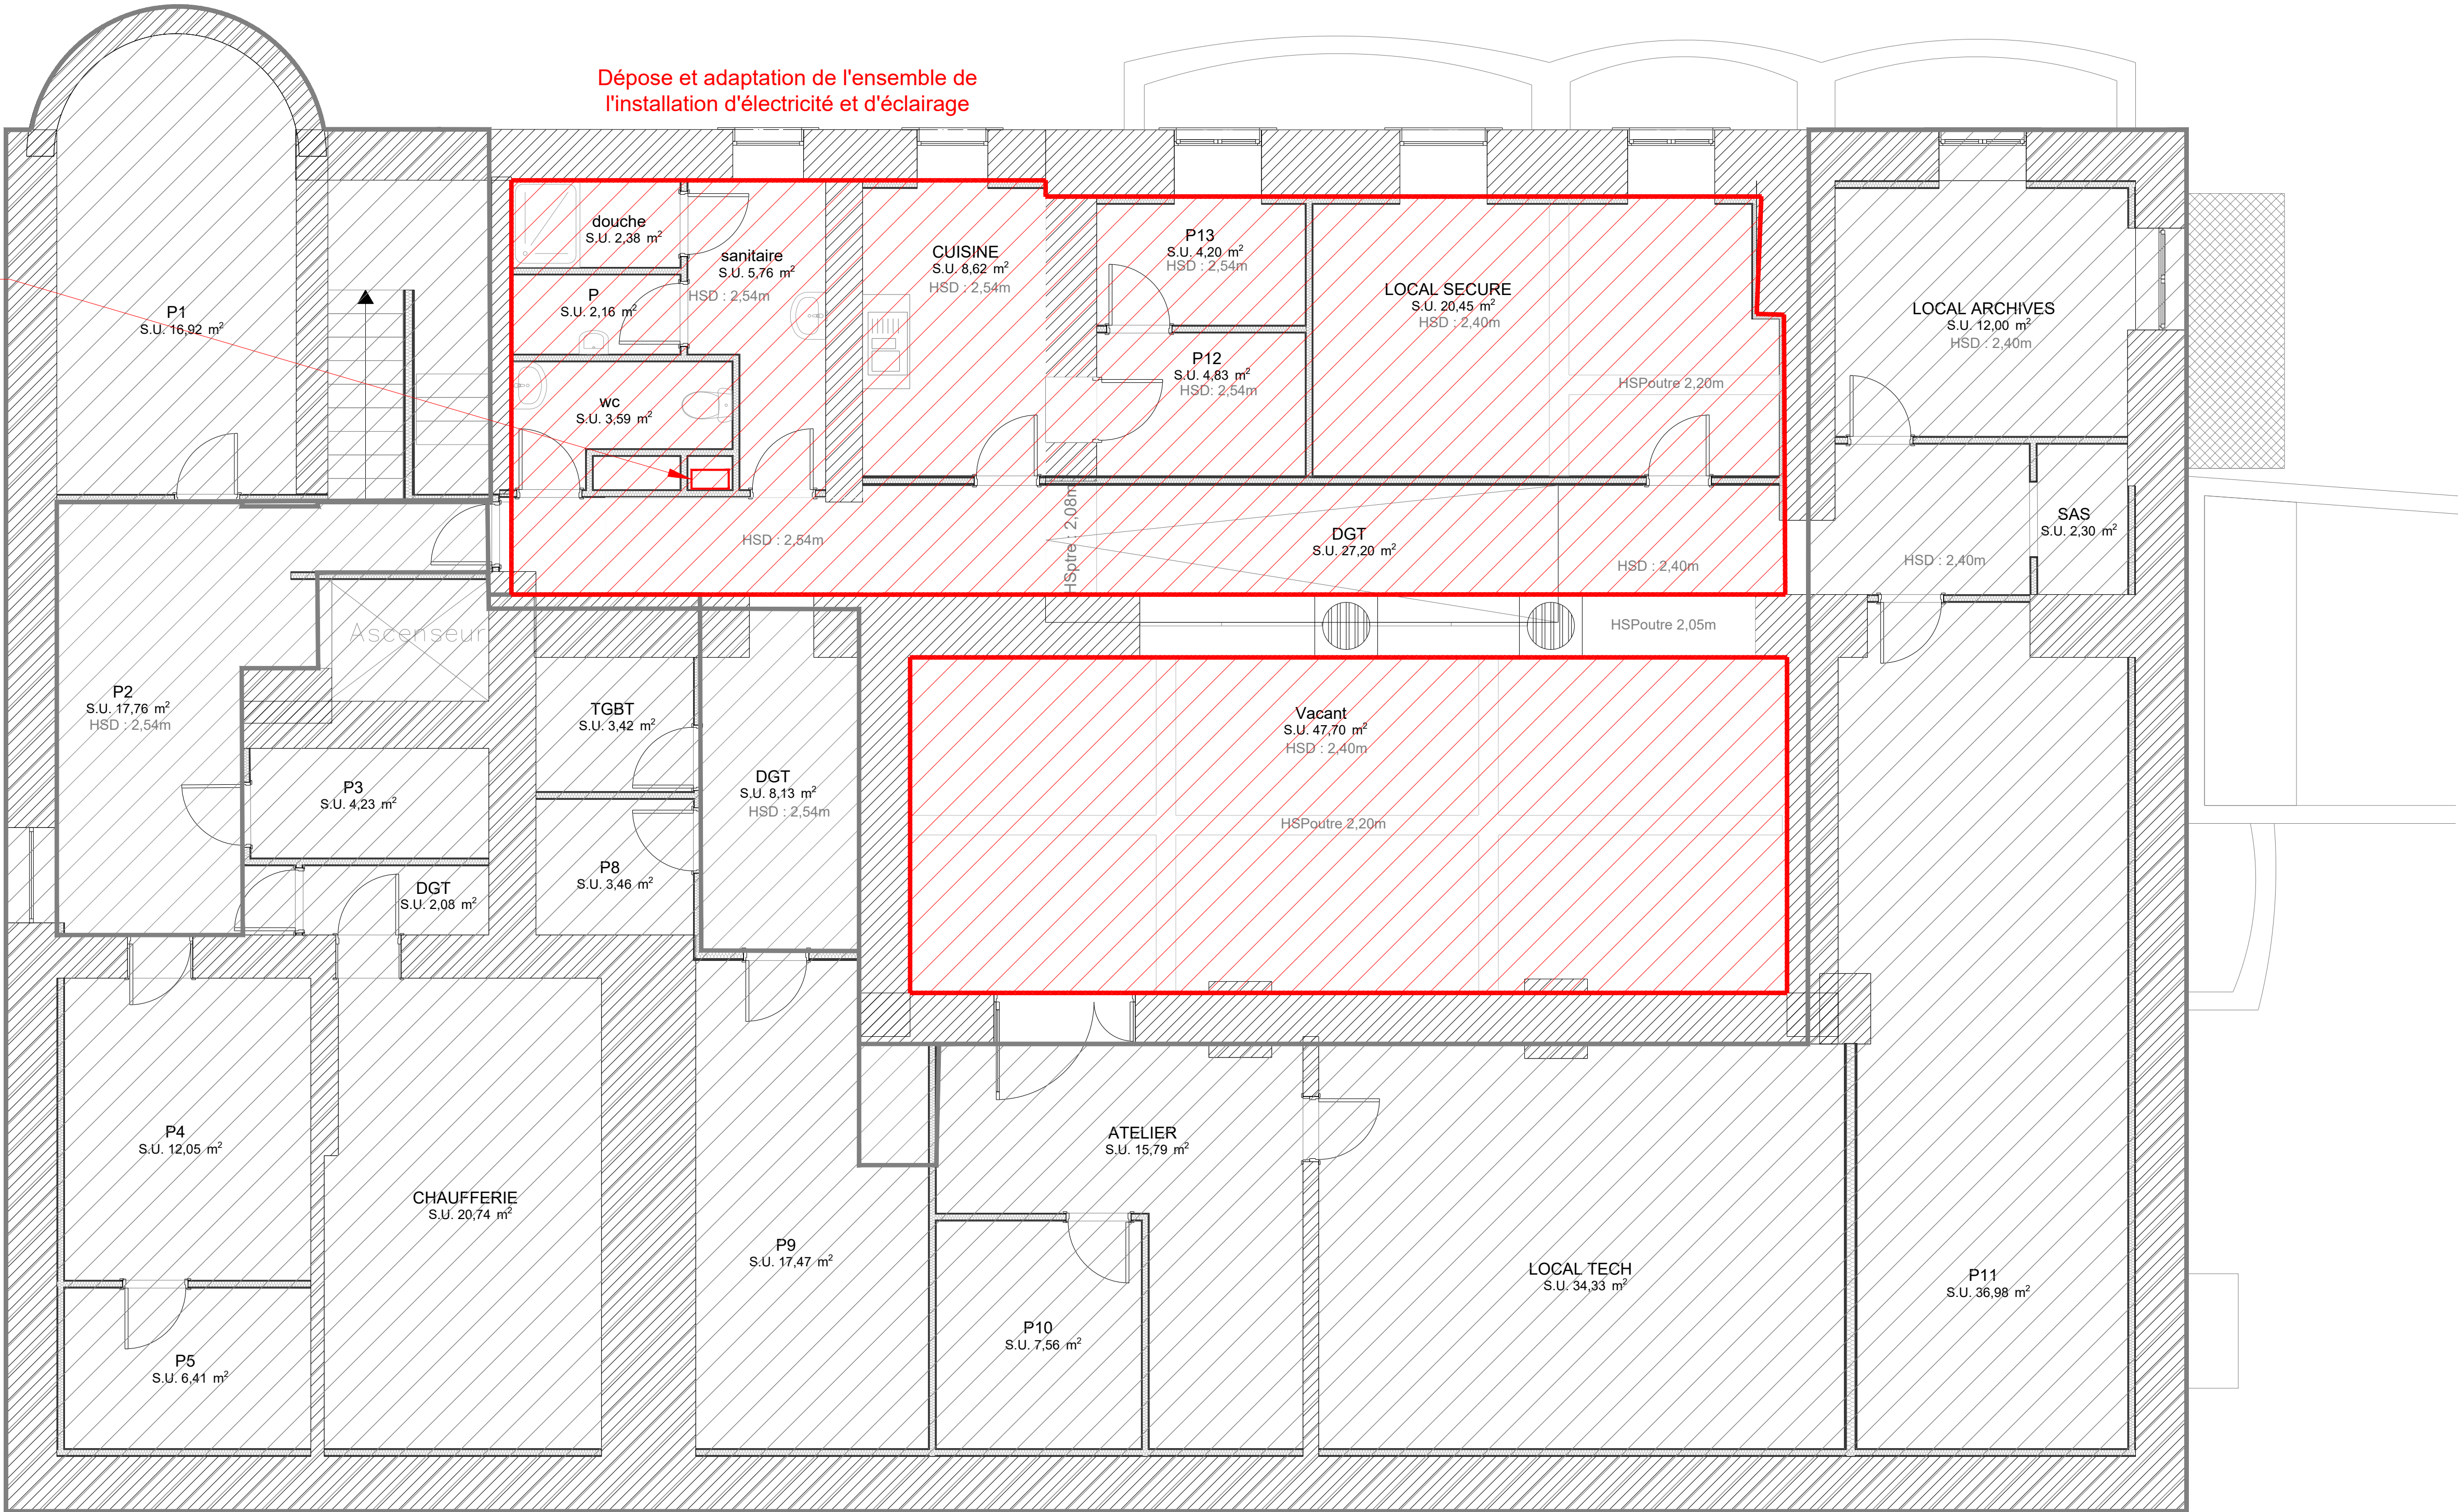

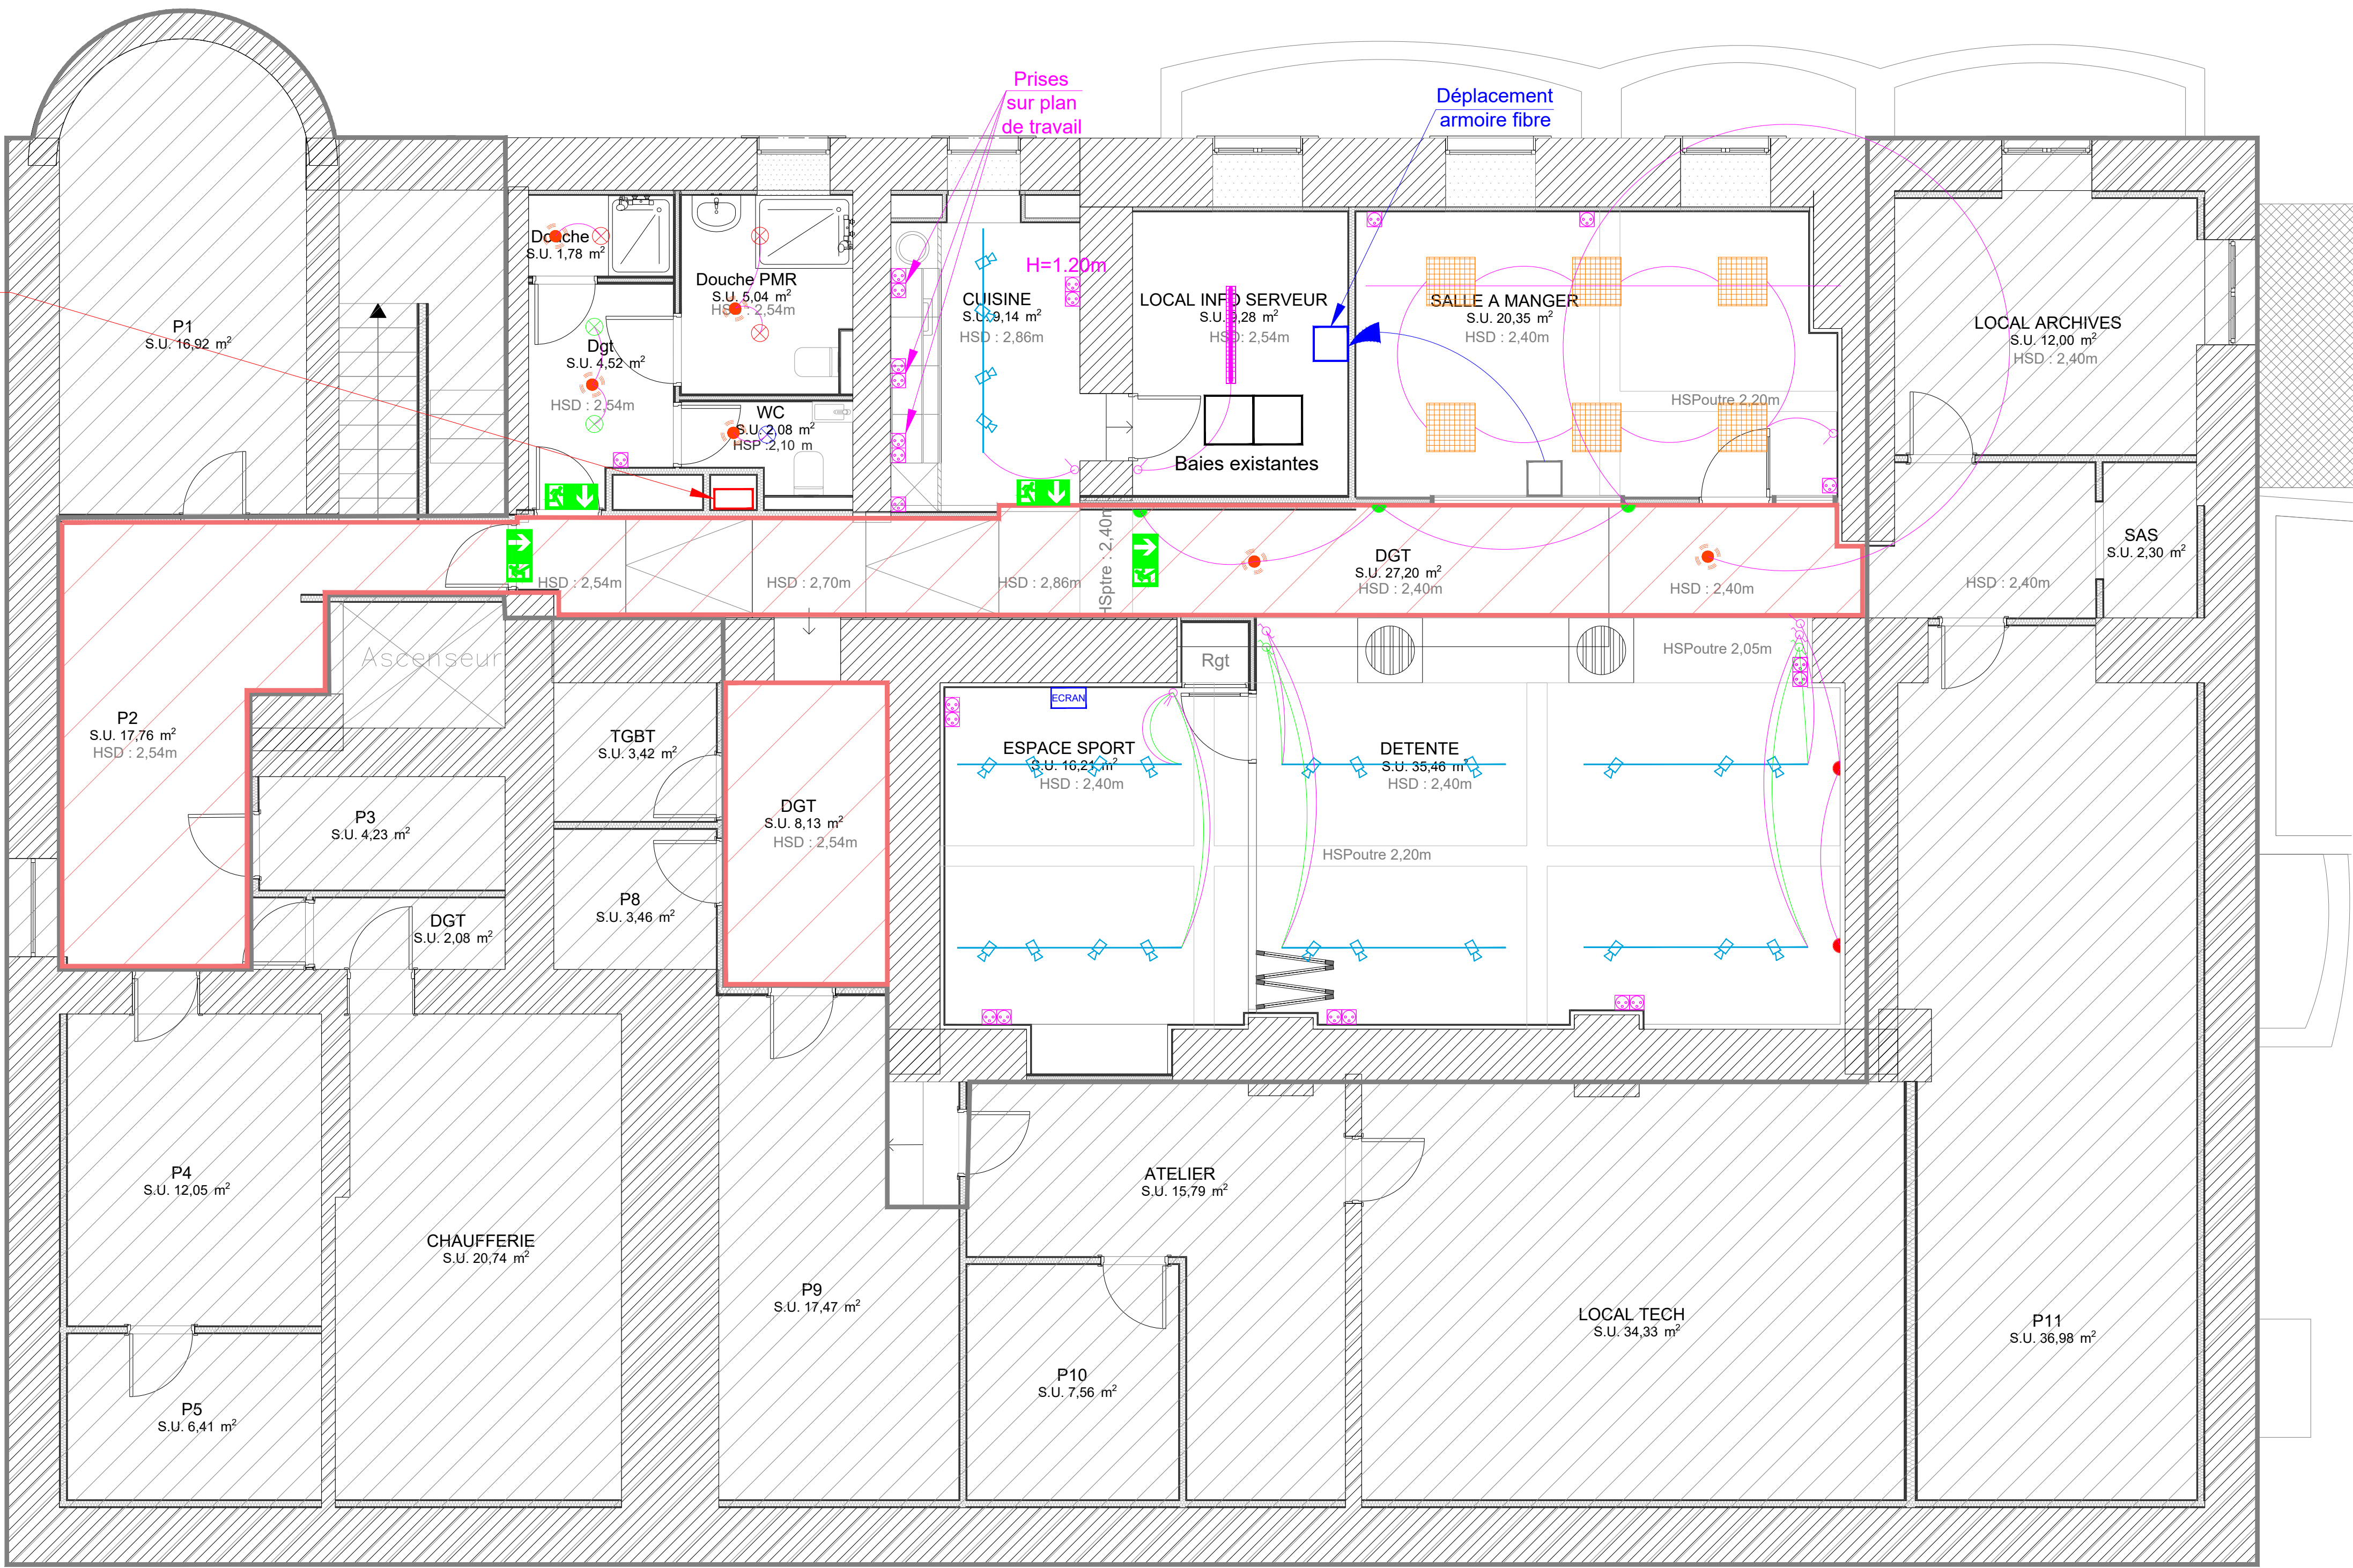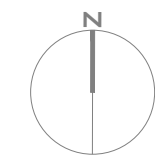

Légende

Prises terminales

- PC
- PC sur table
- PT1 4PC+2RJ45
- PT2 2PC+1RJ45
- ECRAN 2PC+1RJ45

Cheminements

- Goulotte

Eclairage

- Type 1 Dalle LED 600x600
- Type 2 Luminaire applique LED
- Type 3 Luminaire applique Kyhn 995mm LED
- Type 4 Luminaire applique Kyhn 685mm LED
- Type 5 Réglette LED
- Type 6 Spot IP66
- Type 7 Spot IP44
- Type 8 Projecteur sur rail
- Type 9 Downlight
- Interrupteur
- Interrupteur double
- Interrupteur va et ven double
- Détecteur 360°


Eclairage extérieur

- Type 1 dans les pots à feu remplacement de l'existant
- Type 2 Base colonne création
- Type 3 Hublot LED avec détecteur intégré

Eclairage de sécurité


- BAES

Zone hors projet

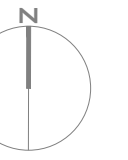

Légende

 Zone curage

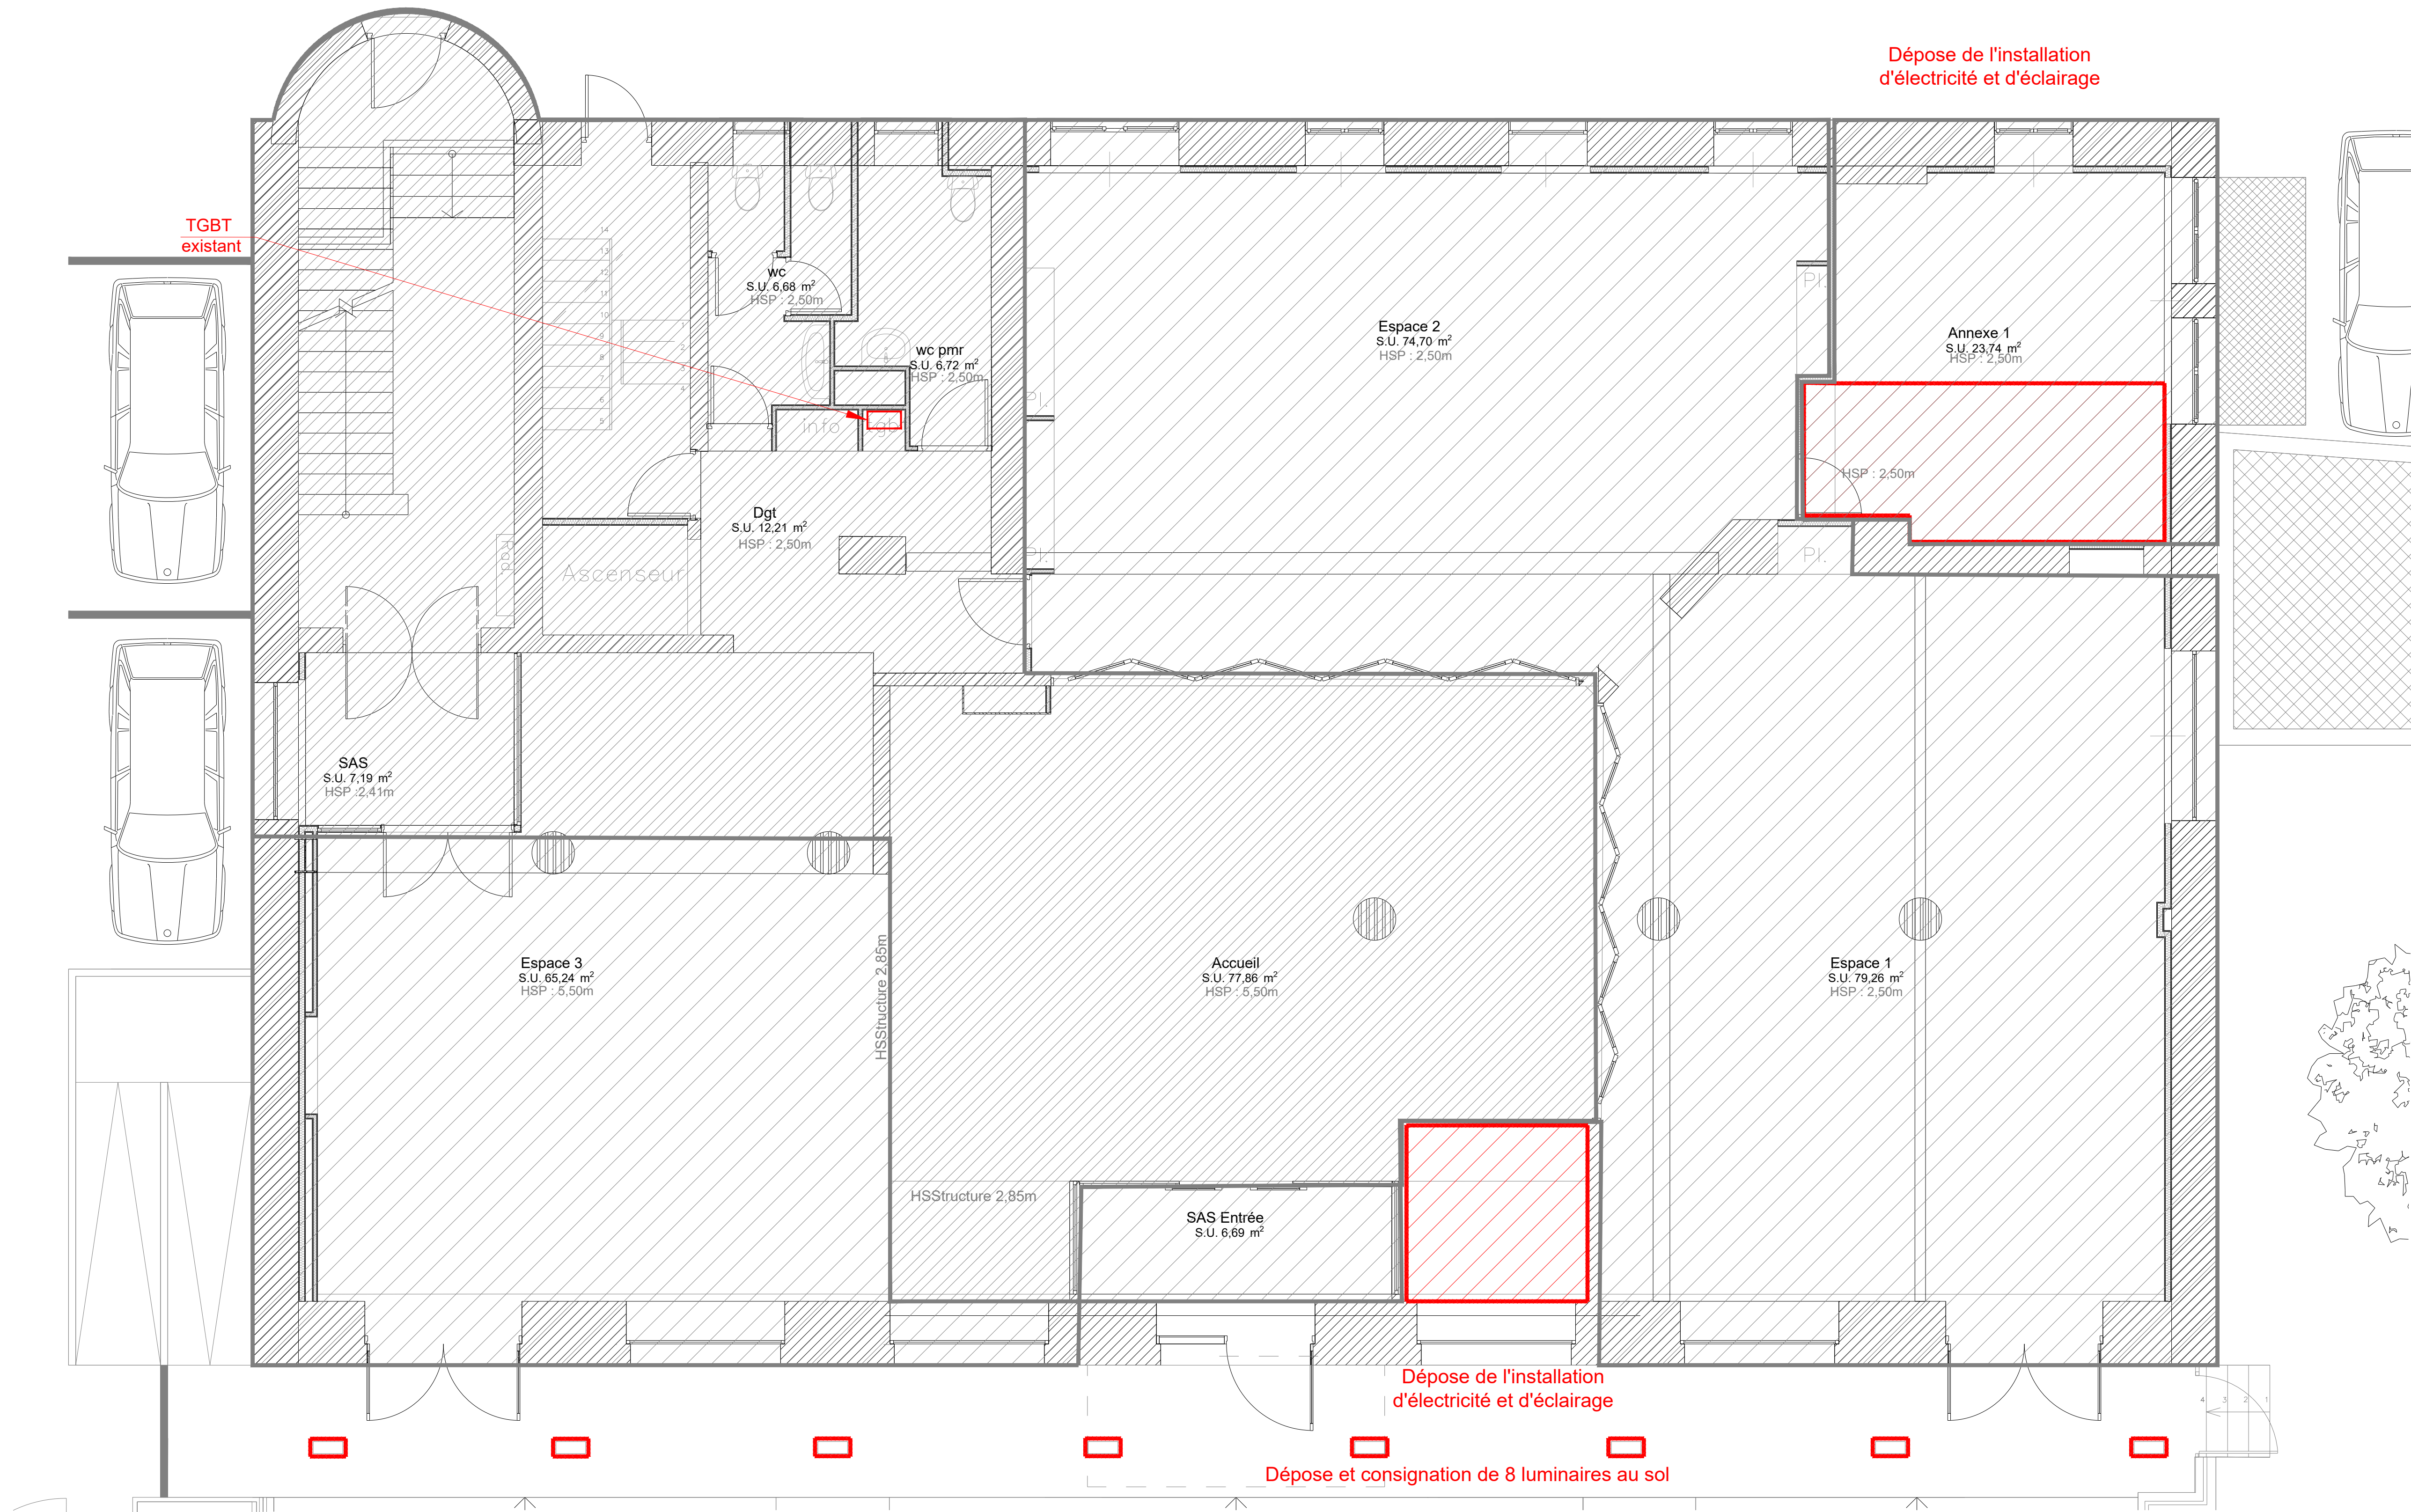 Zone hors projet



Prises terminales

- 
- PC sur table


 Goulotte

- Type 1 Dalle LED 600x600

- Type 1 dans les pots à feu remplacement de l'existant
- Type 2 Base colonne création
- Type 3 Hublot LED avec détecteur intégré

BAES


 Zone hors projet

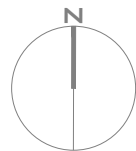


Légende

Zone curage

Zone hors projet

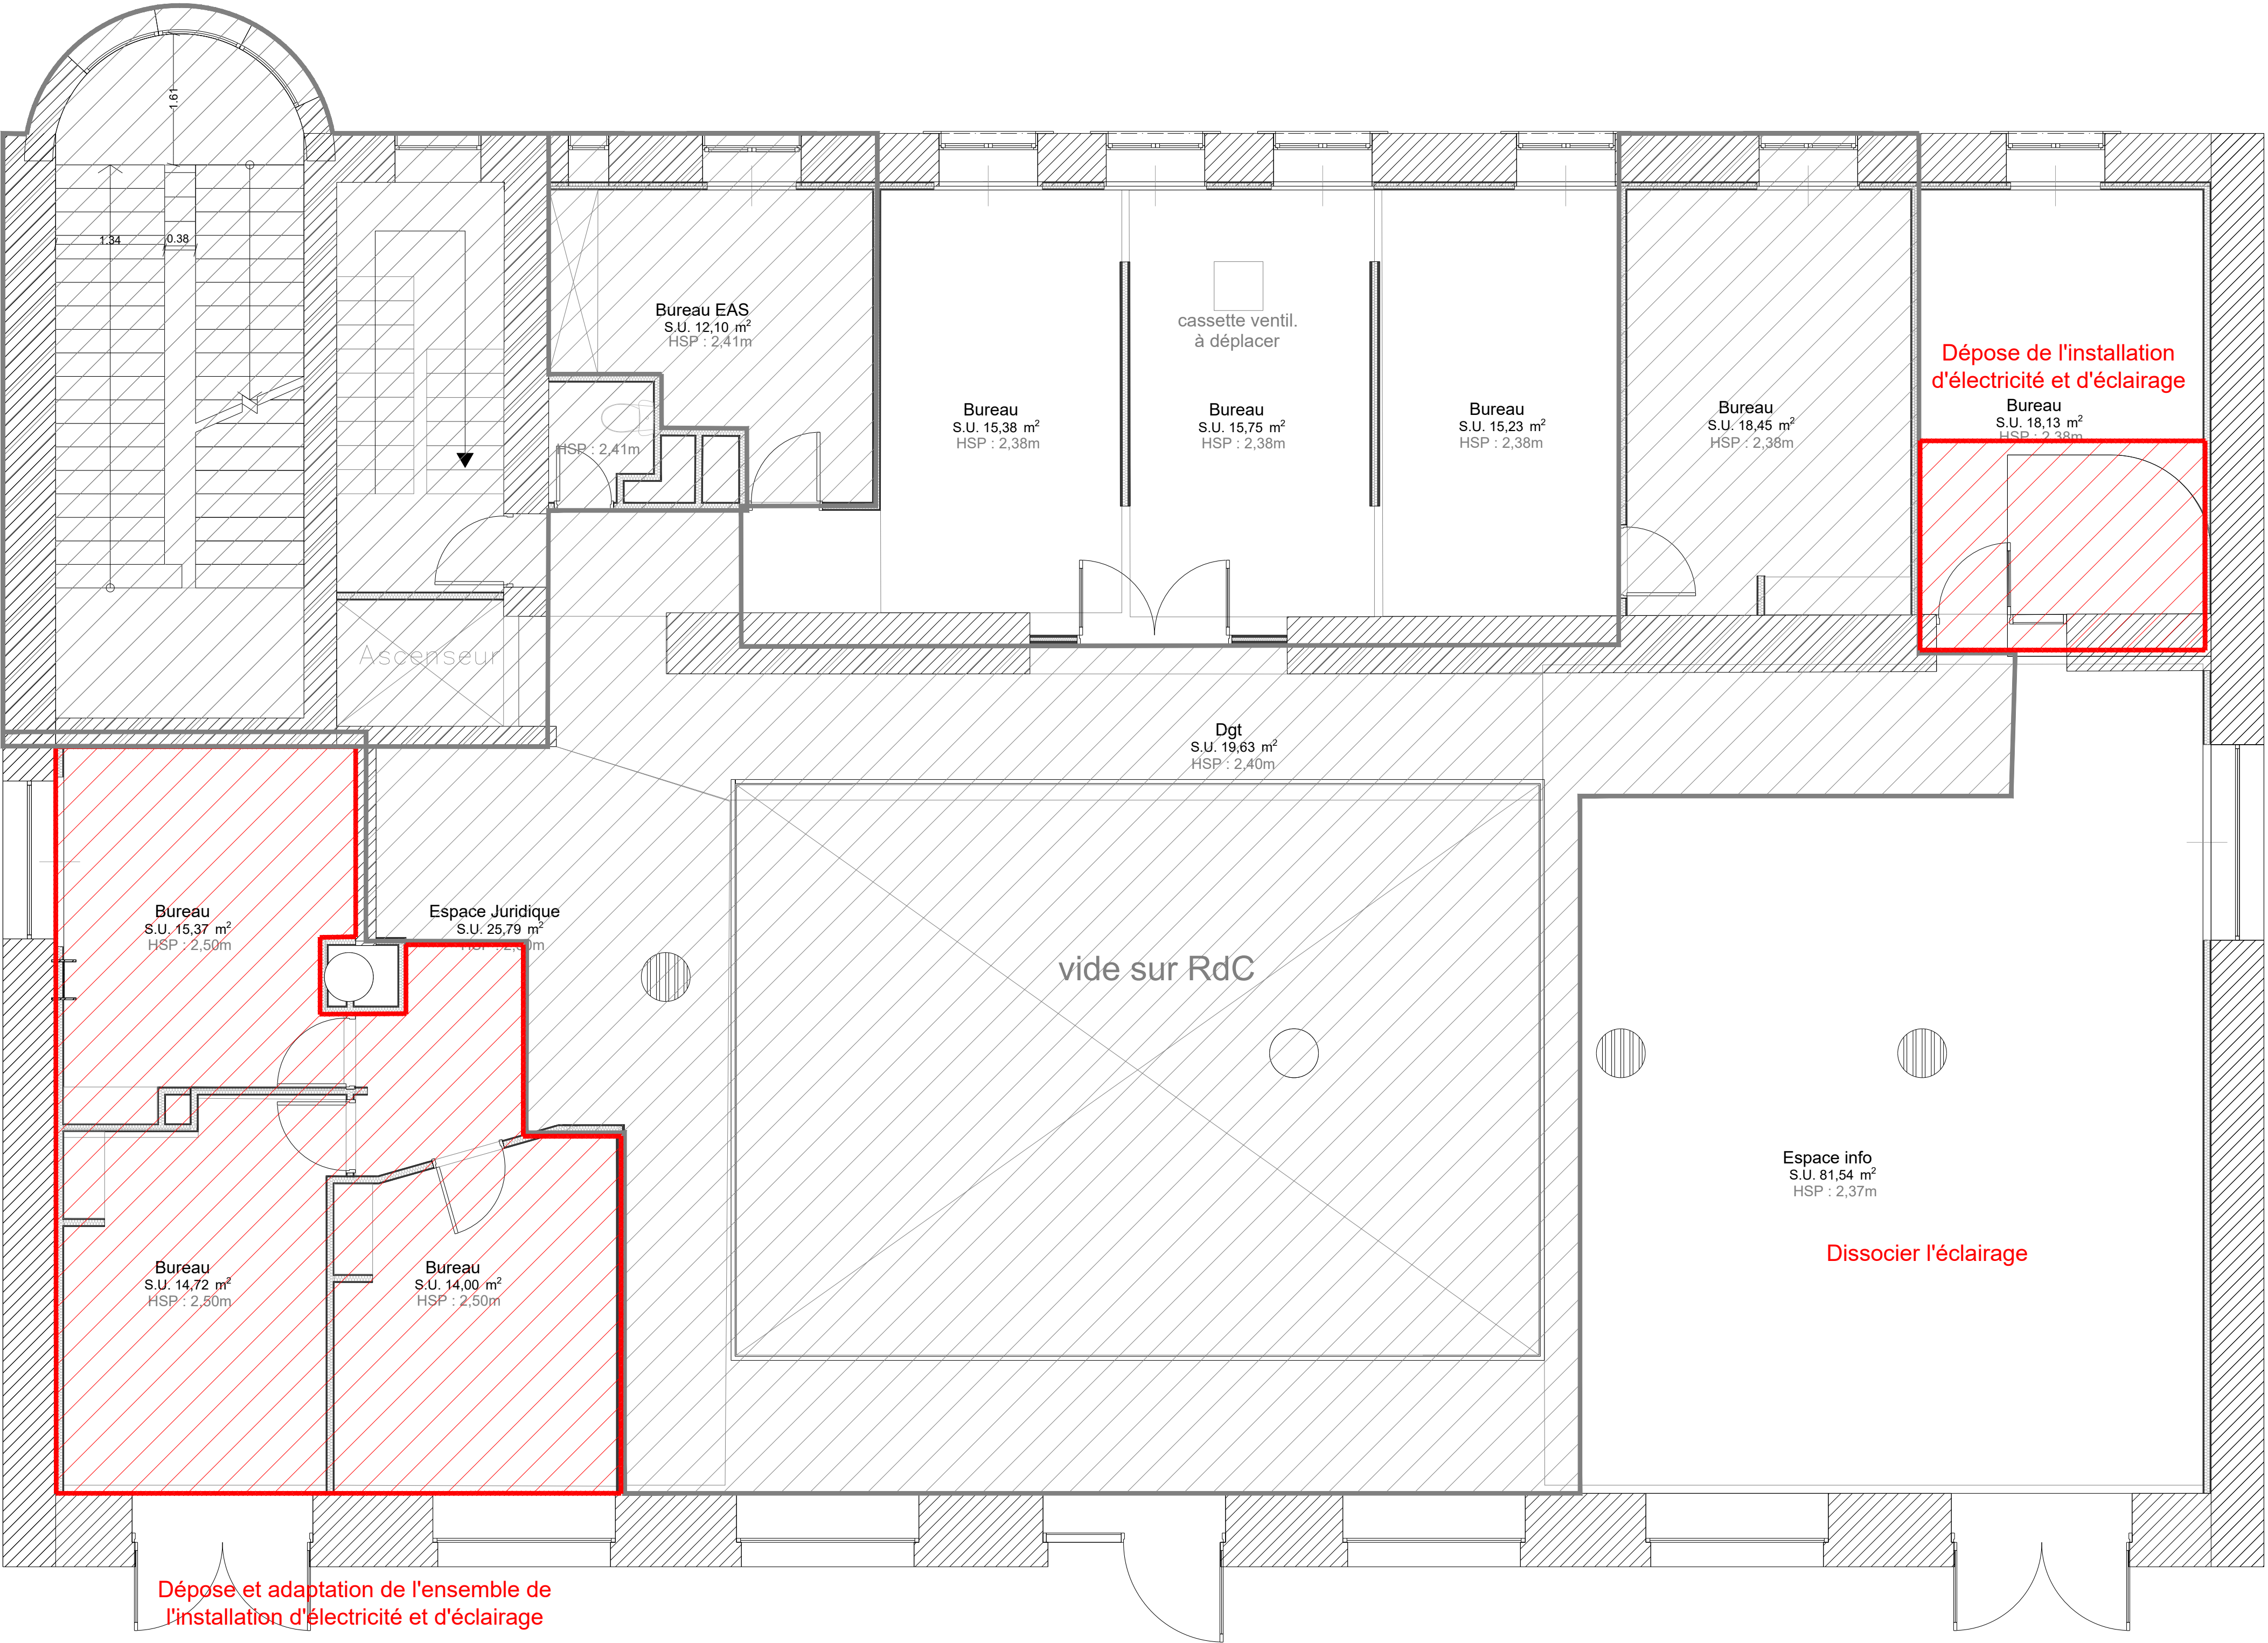

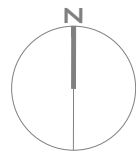

Adaptation des commandes d'éclairage

Adaptation des commandes d'éclairage

Légende

Prises terminales

- PC
- PC sur table
- PT1 4PC+2RJ45
- PT2 2PC+1RJ45
- ECRAN 2PC+1RJ45

Cheminelements

- Goulotte

Eclairage

- Type 1 Dalle LED 600x600
- Type 2 Luminaire applique LED
- Type 3 Luminaire applique Kyhn 995mm LED
- Type 4 Luminaire applique Kyhn 685mm LED
- Type 5 Réglette LED
- Type 6 Spot IP66
- Type 7 Spot IP44
- Type 8 Projecteur sur rail
- Type 9 Downlight
- Interrupteur
- Interrupteur double
- Interrupteur va et vien double
- Détecteur 360°


Eclairage extérieur

- Type 1 dans les pots à feu remplacement de l'existant
- Type 2 Base colonne création
- Type 3 Hublot LED avec détecteur intégré

Eclairage de sécurité

- BAES


Zone hors projet


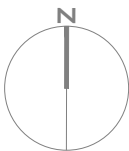


Légende

Zone curage

Zone hors projet

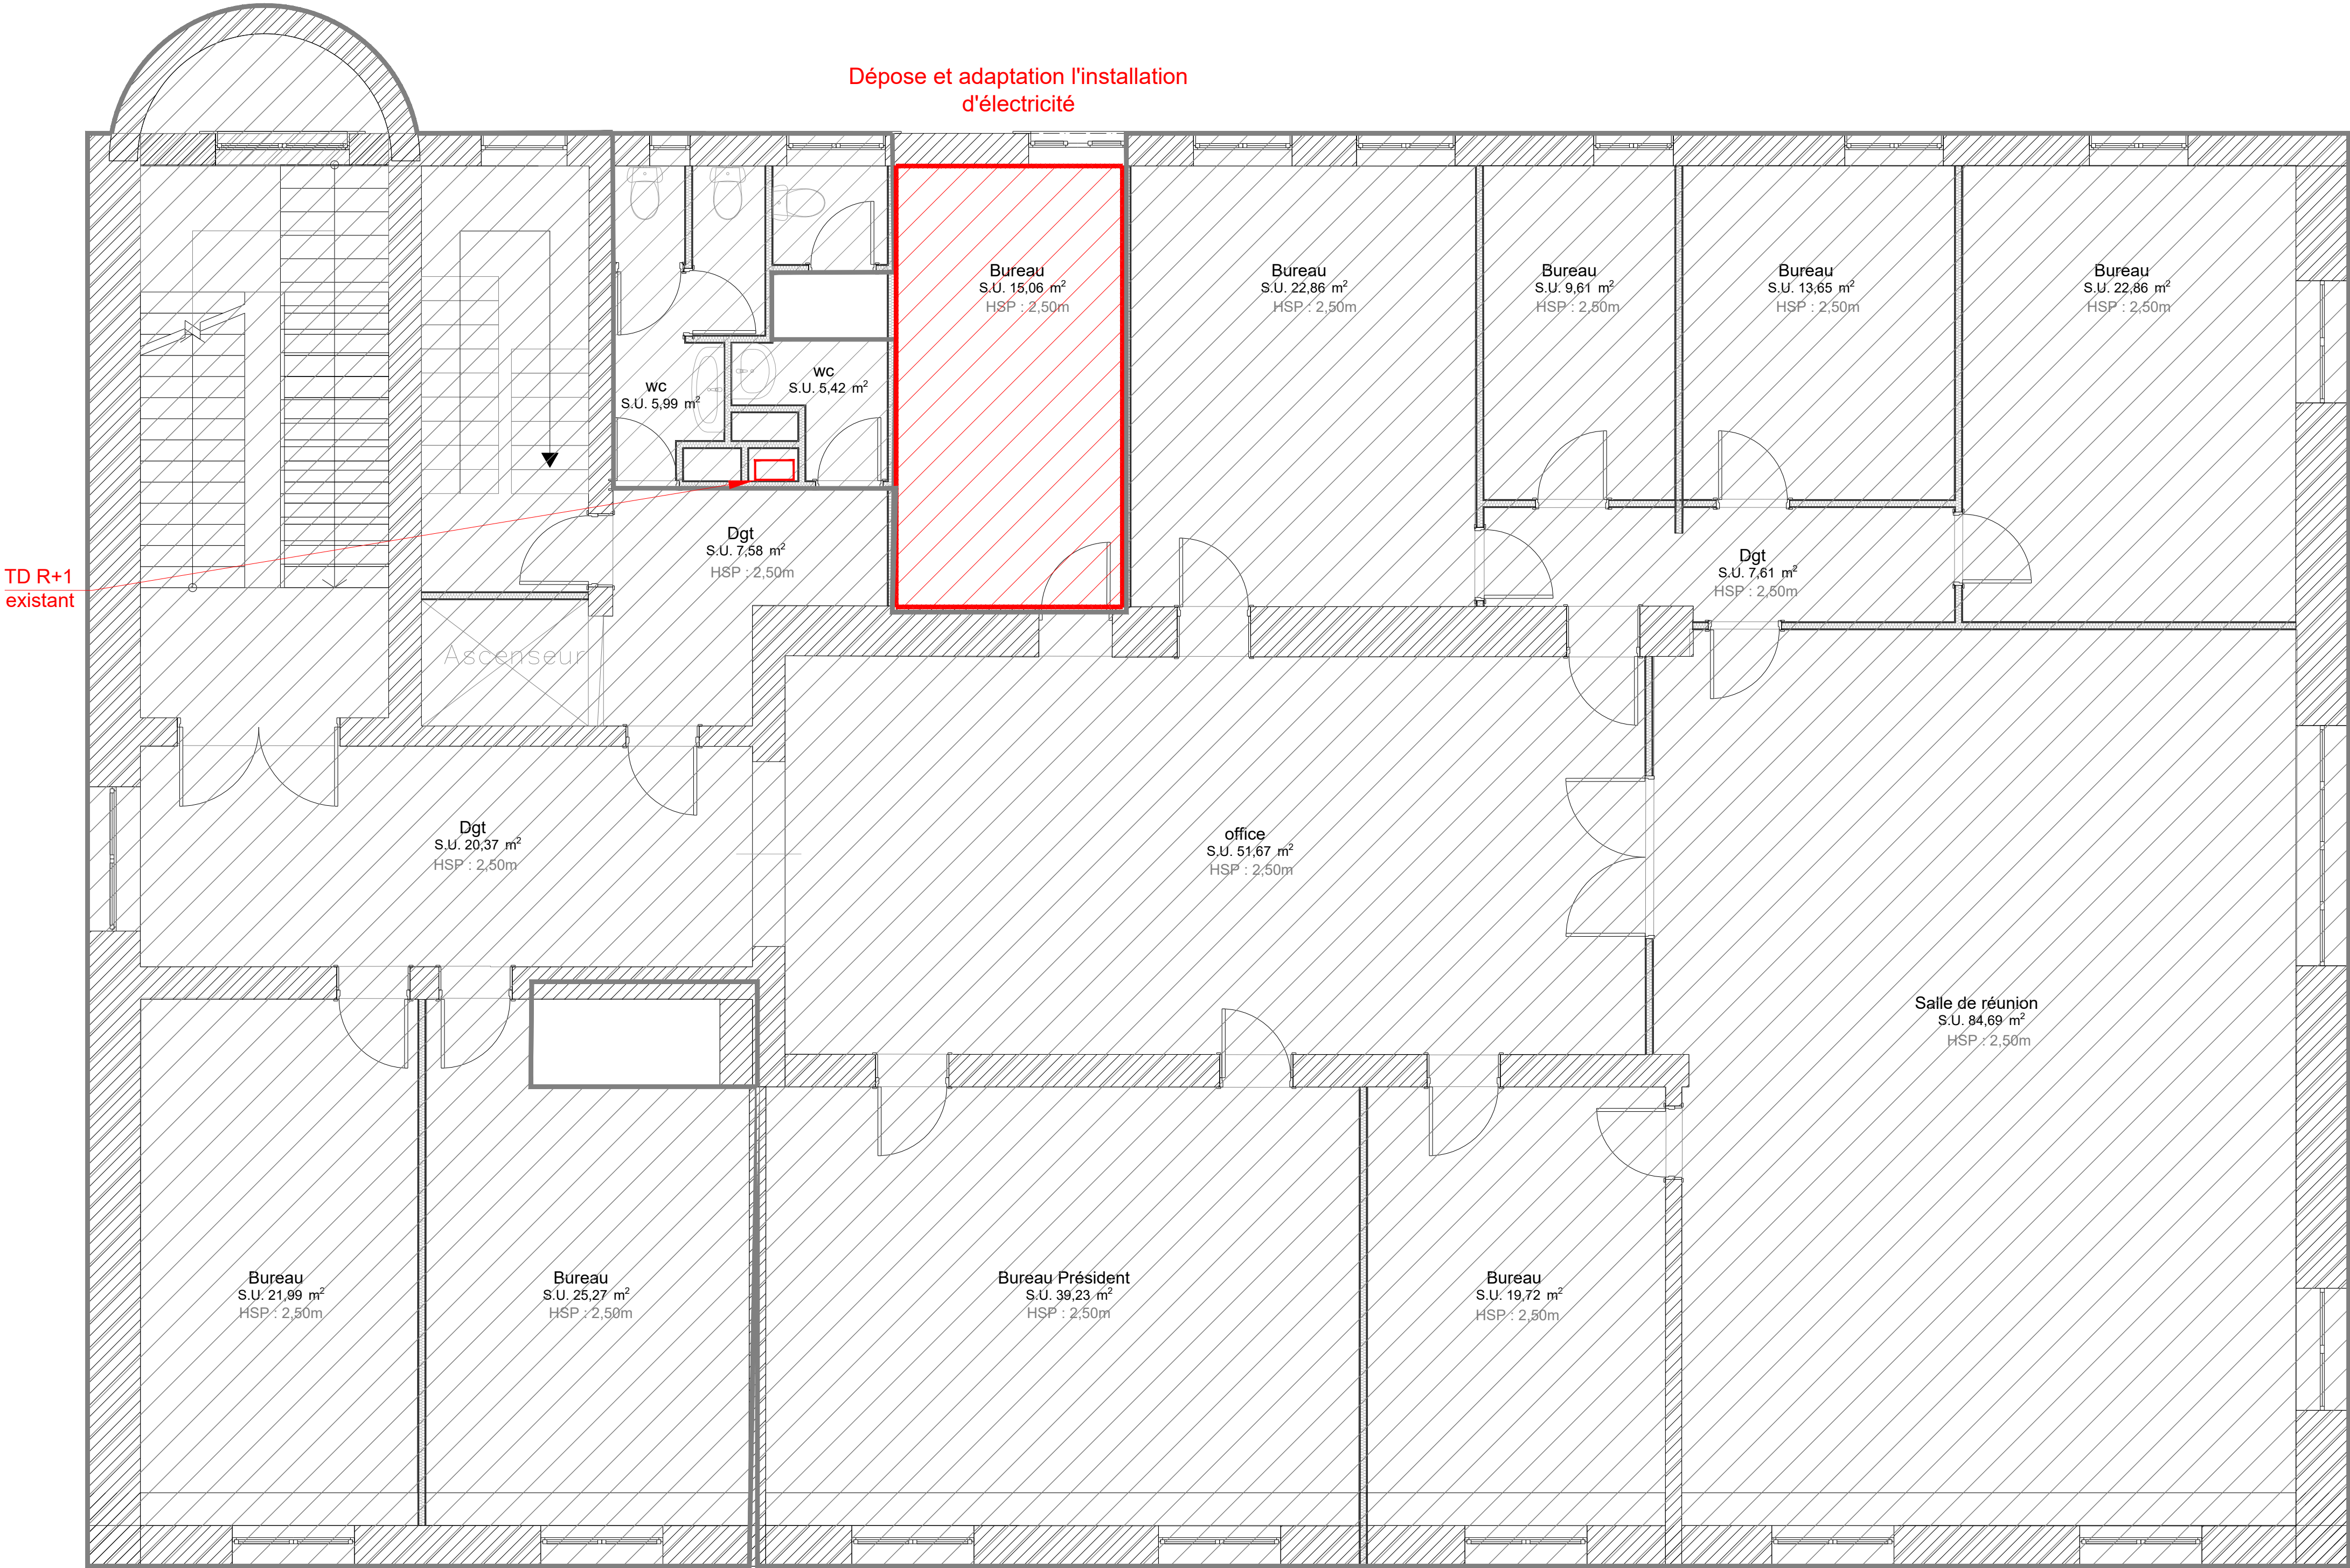

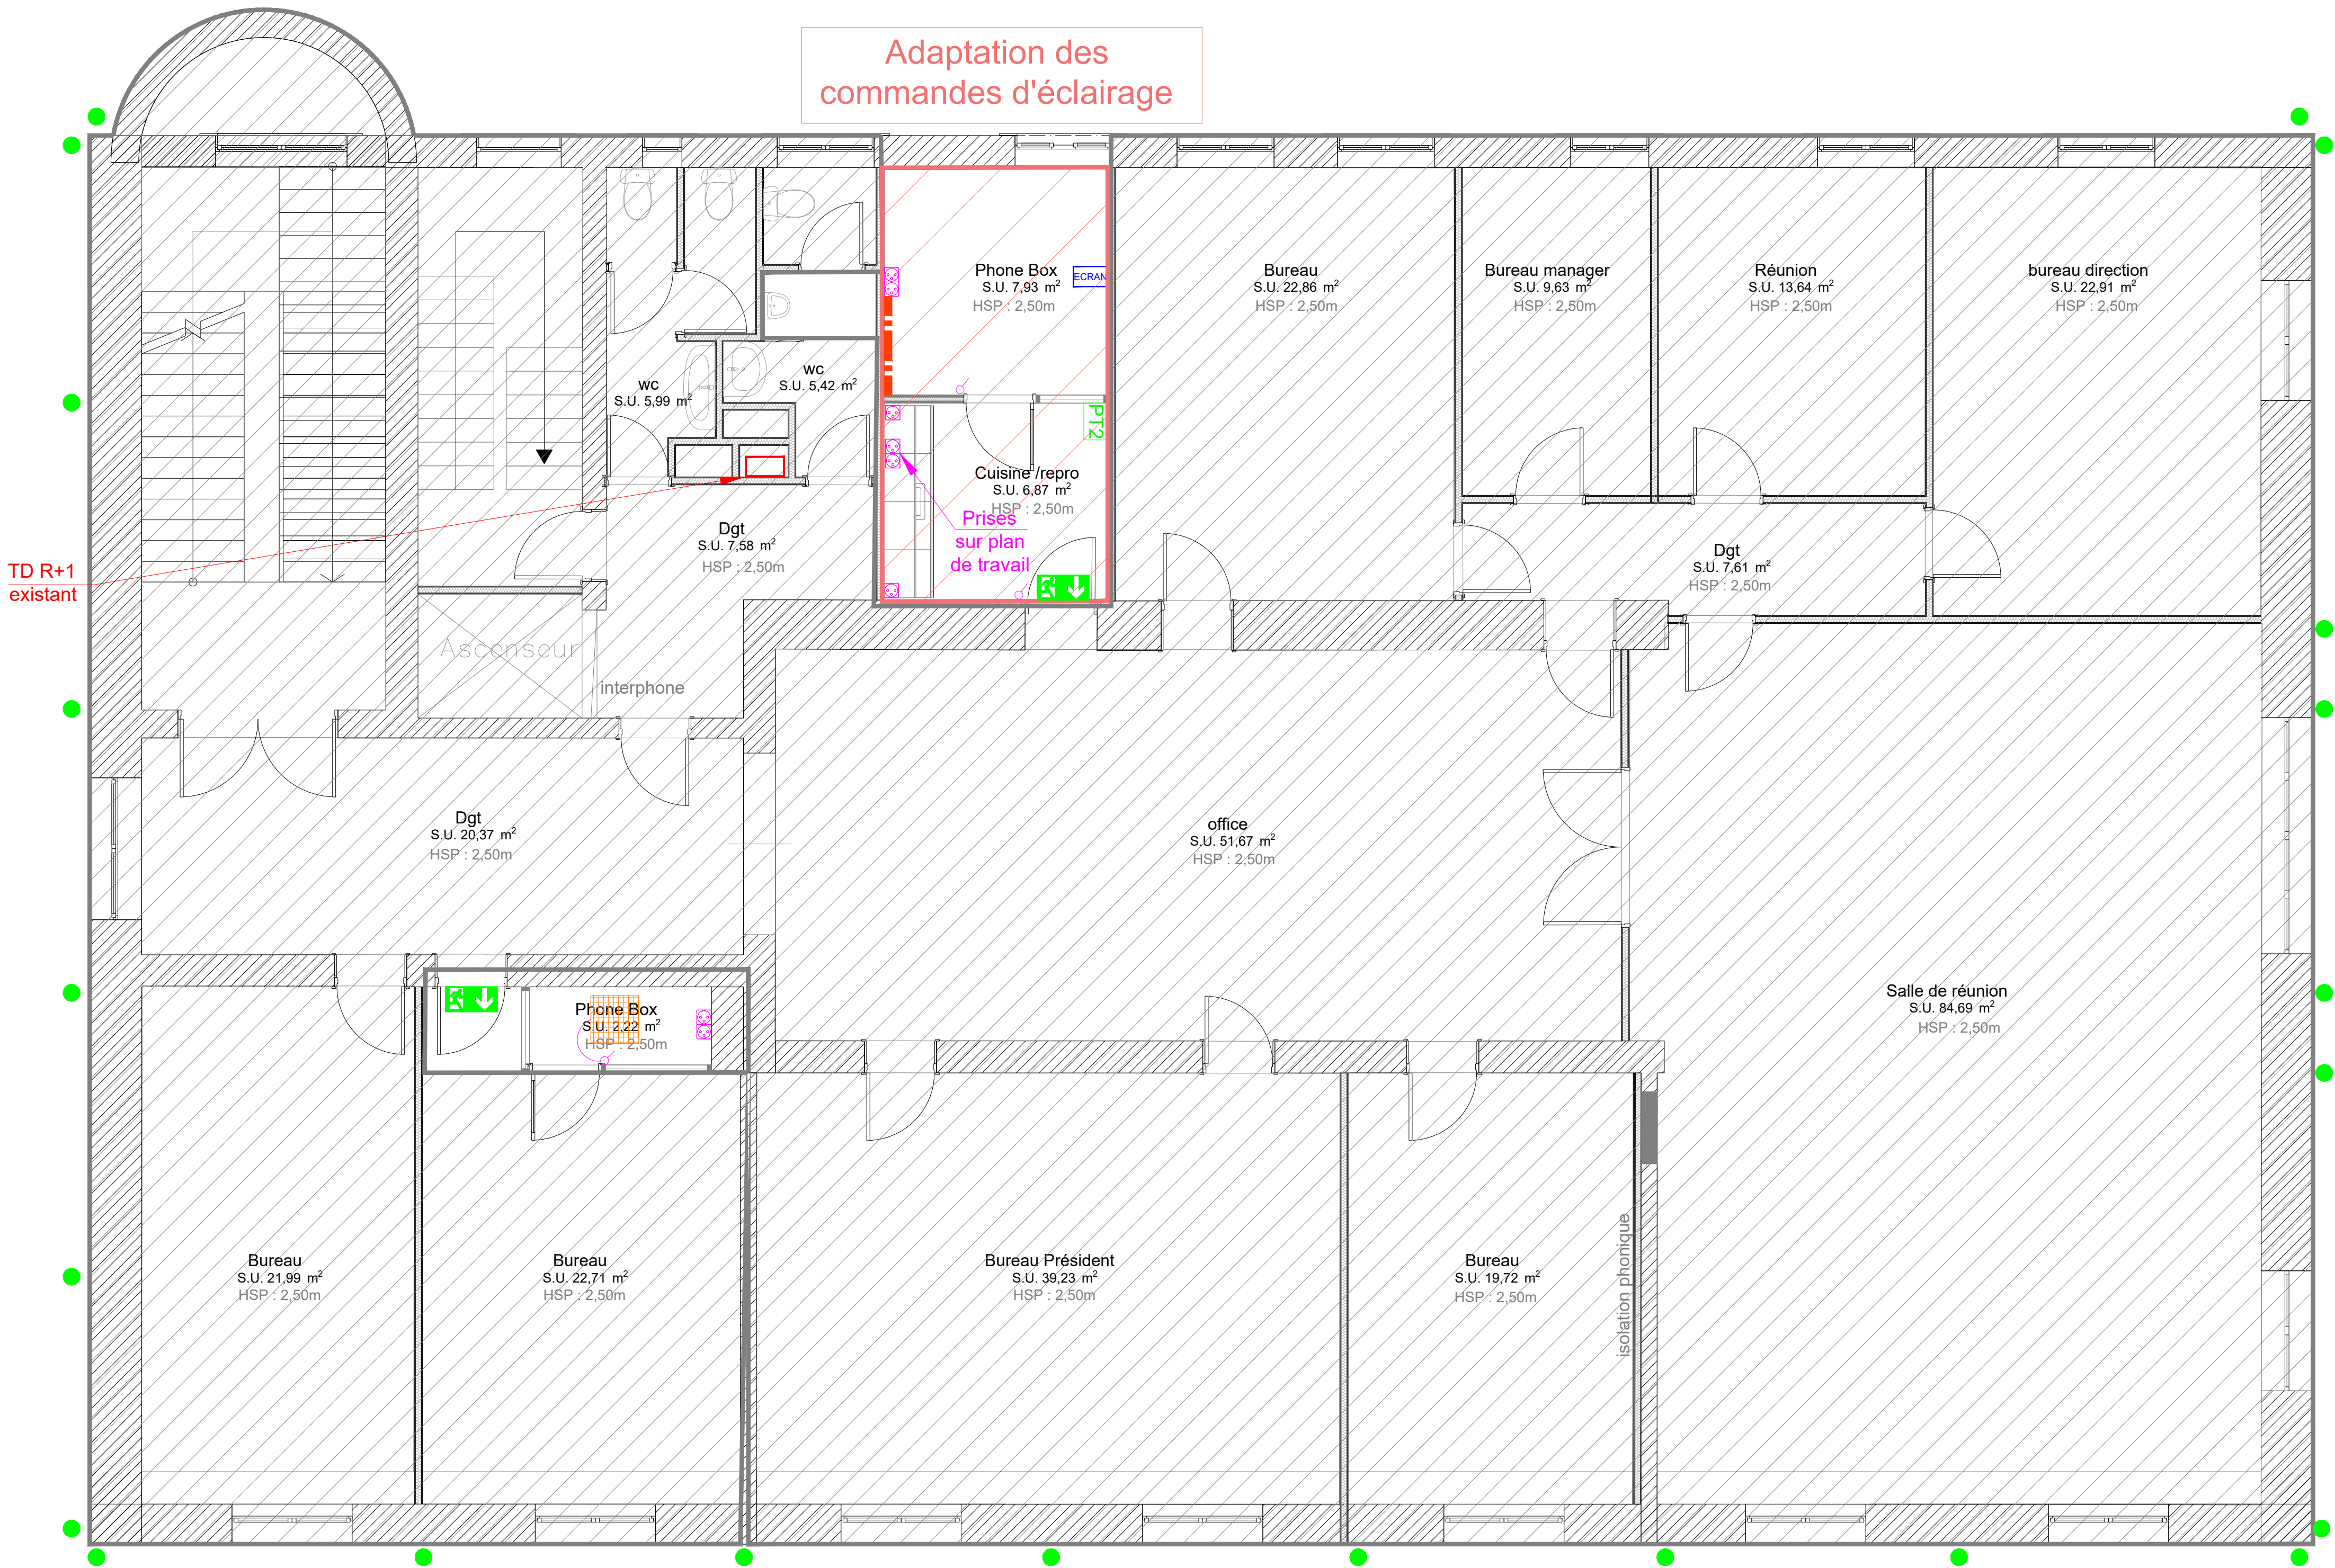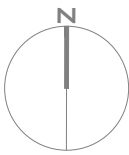

Légende

Prises terminales

- PC
- PC sur table
- PT1 4PC+2RJ45
- PT2 2PC+1RJ45
- ECRAN 2PC+1RJ45

Cheminevents

- Goulotte

Eclairage

- Type 1 Dalle LED 600x600
- Type 2 Luminaire applique LED
- Type 3 Luminaire applique Kyhn 995mm LED
- Type 4 Luminaire applique Kyhn 685mm LED
- Type 5 Réglette LED
- Type 6 Spot IP66
- Type 7 Spot IP44
- Type 8 Projecteur sur rail
- Type 9 Downlight
- Interrupteur
- Interrupteur double
- Interrupteur va et vien double
- Détecteur 360°


Eclairage extérieur

- Type 1 dans les pots à feu remplacement de l'existant
- Type 2 Base colonne création
- Type 3 Hublot LED avec détecteur intégré

Eclairage de sécurité

- BAES

- Zone hors projet

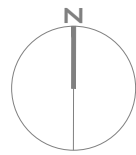




Légende

Zone curage

Zone hors projet

TD R+2
existant

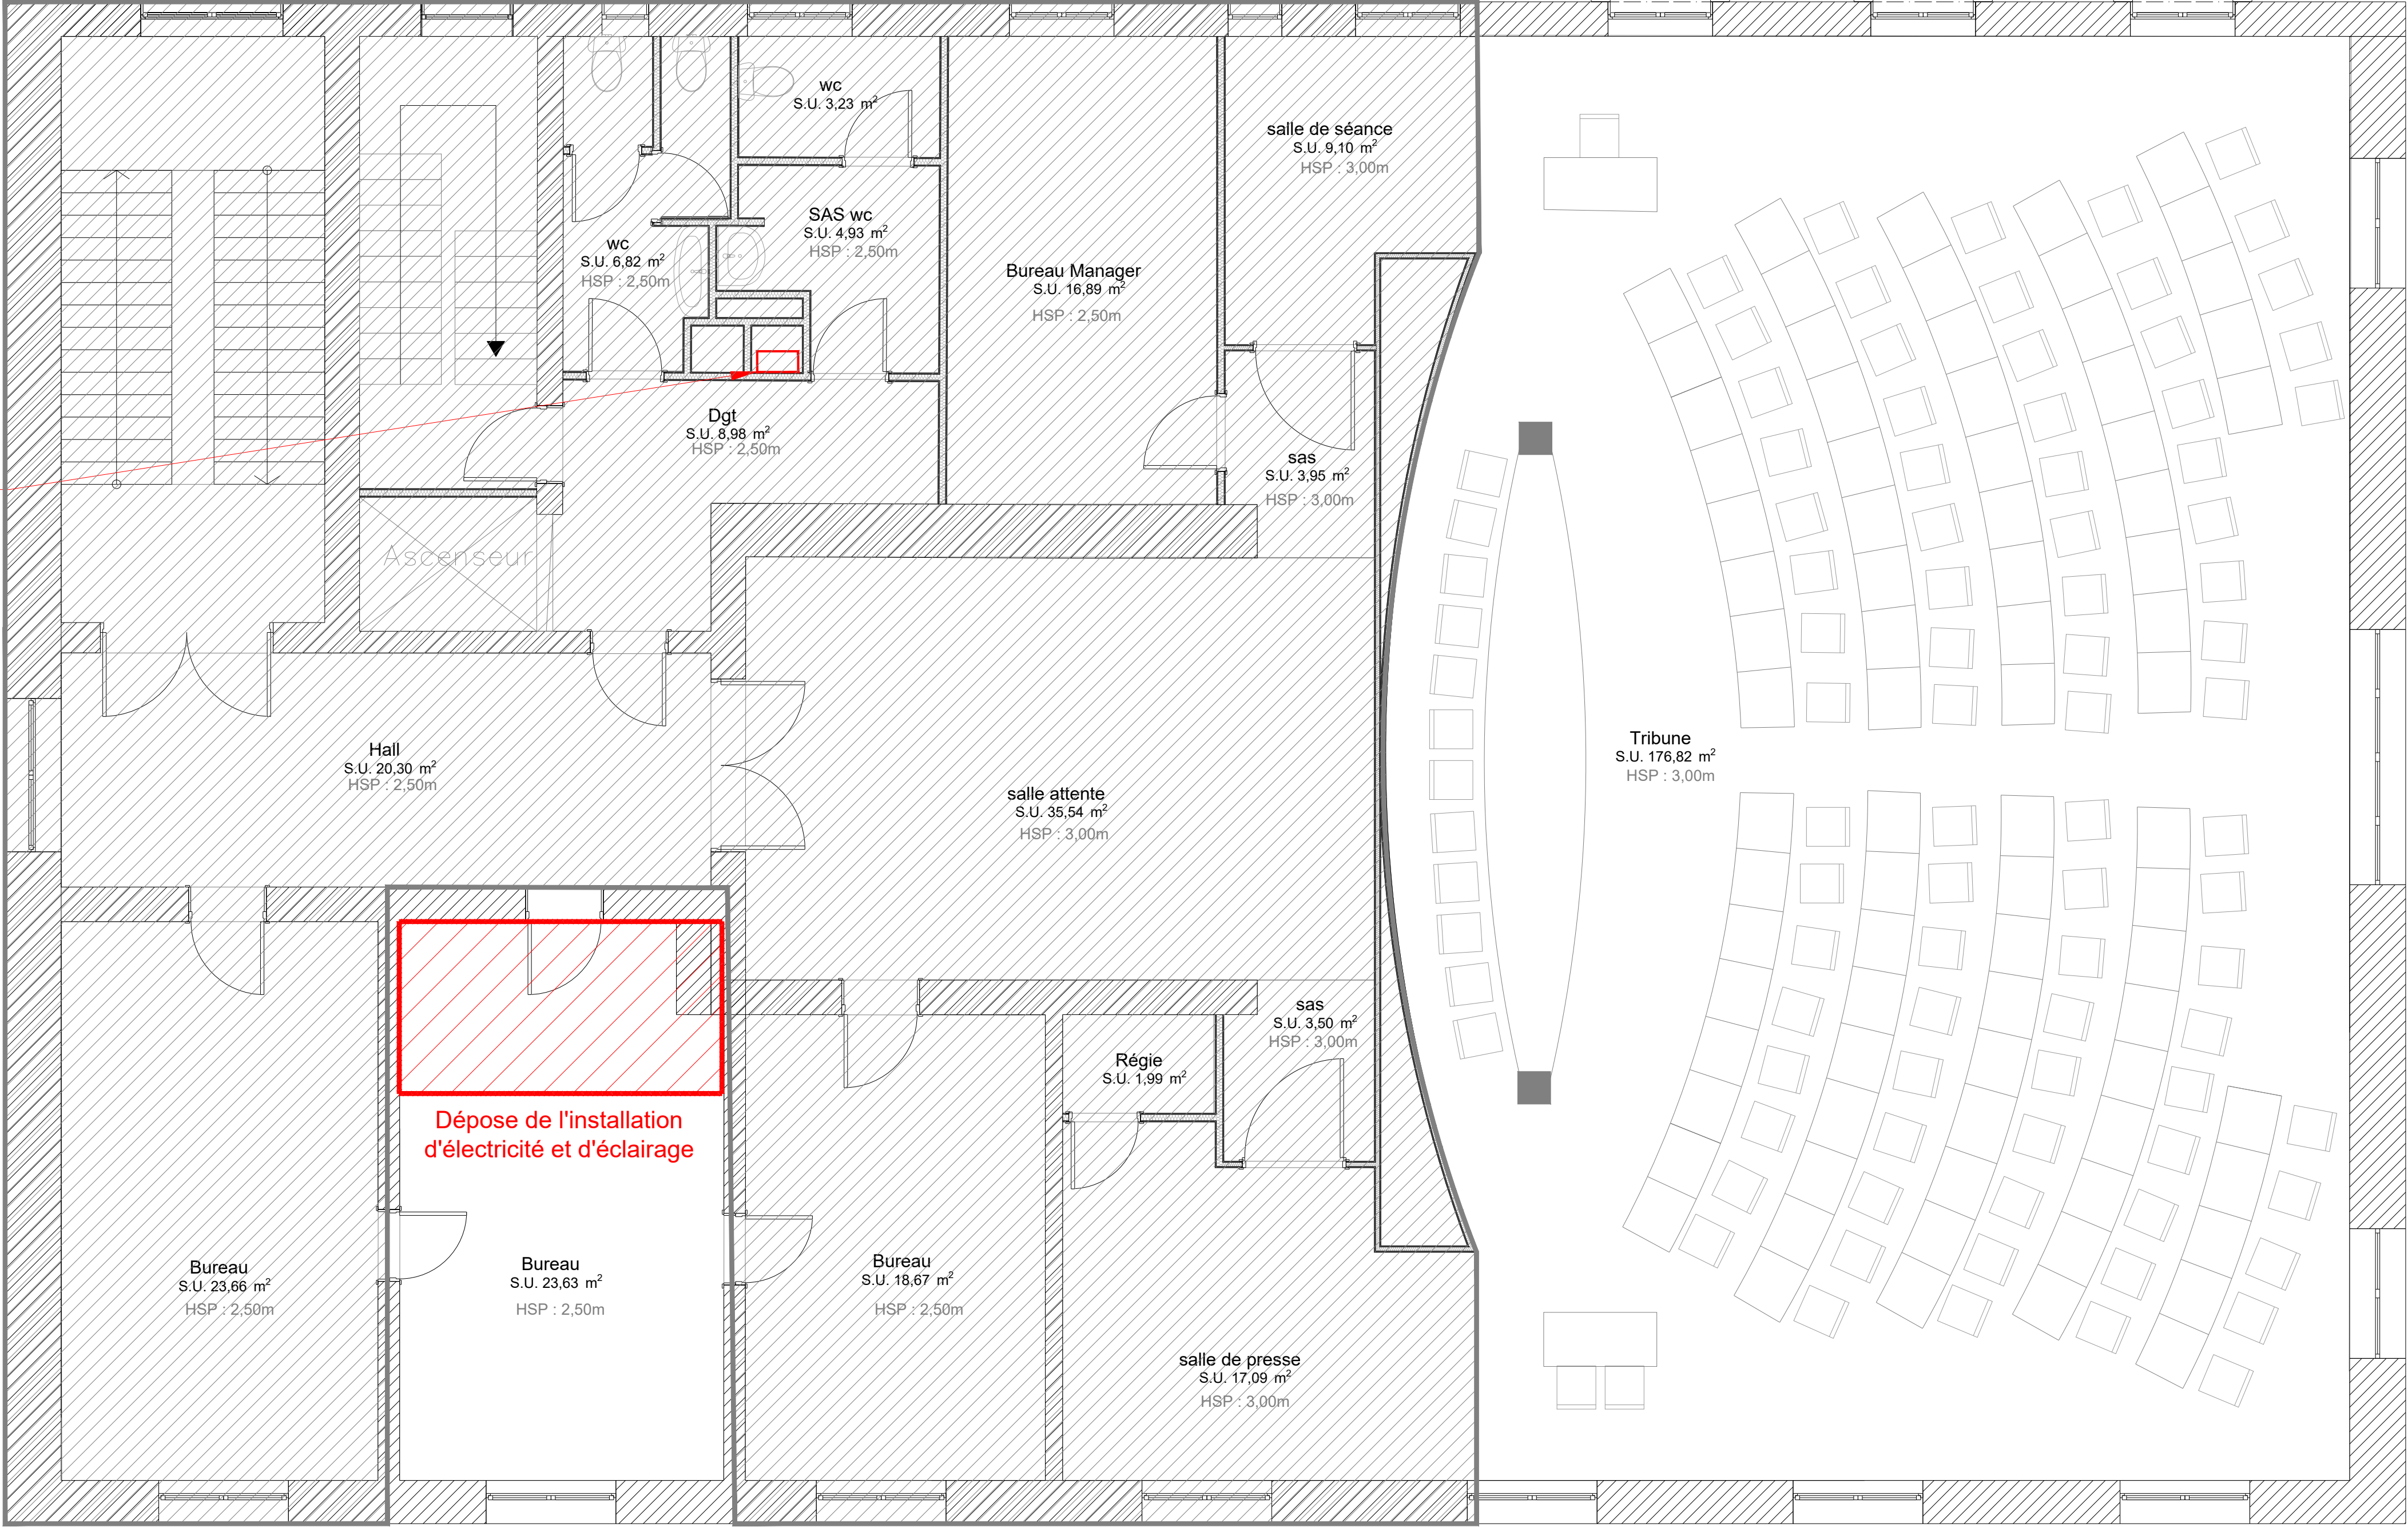

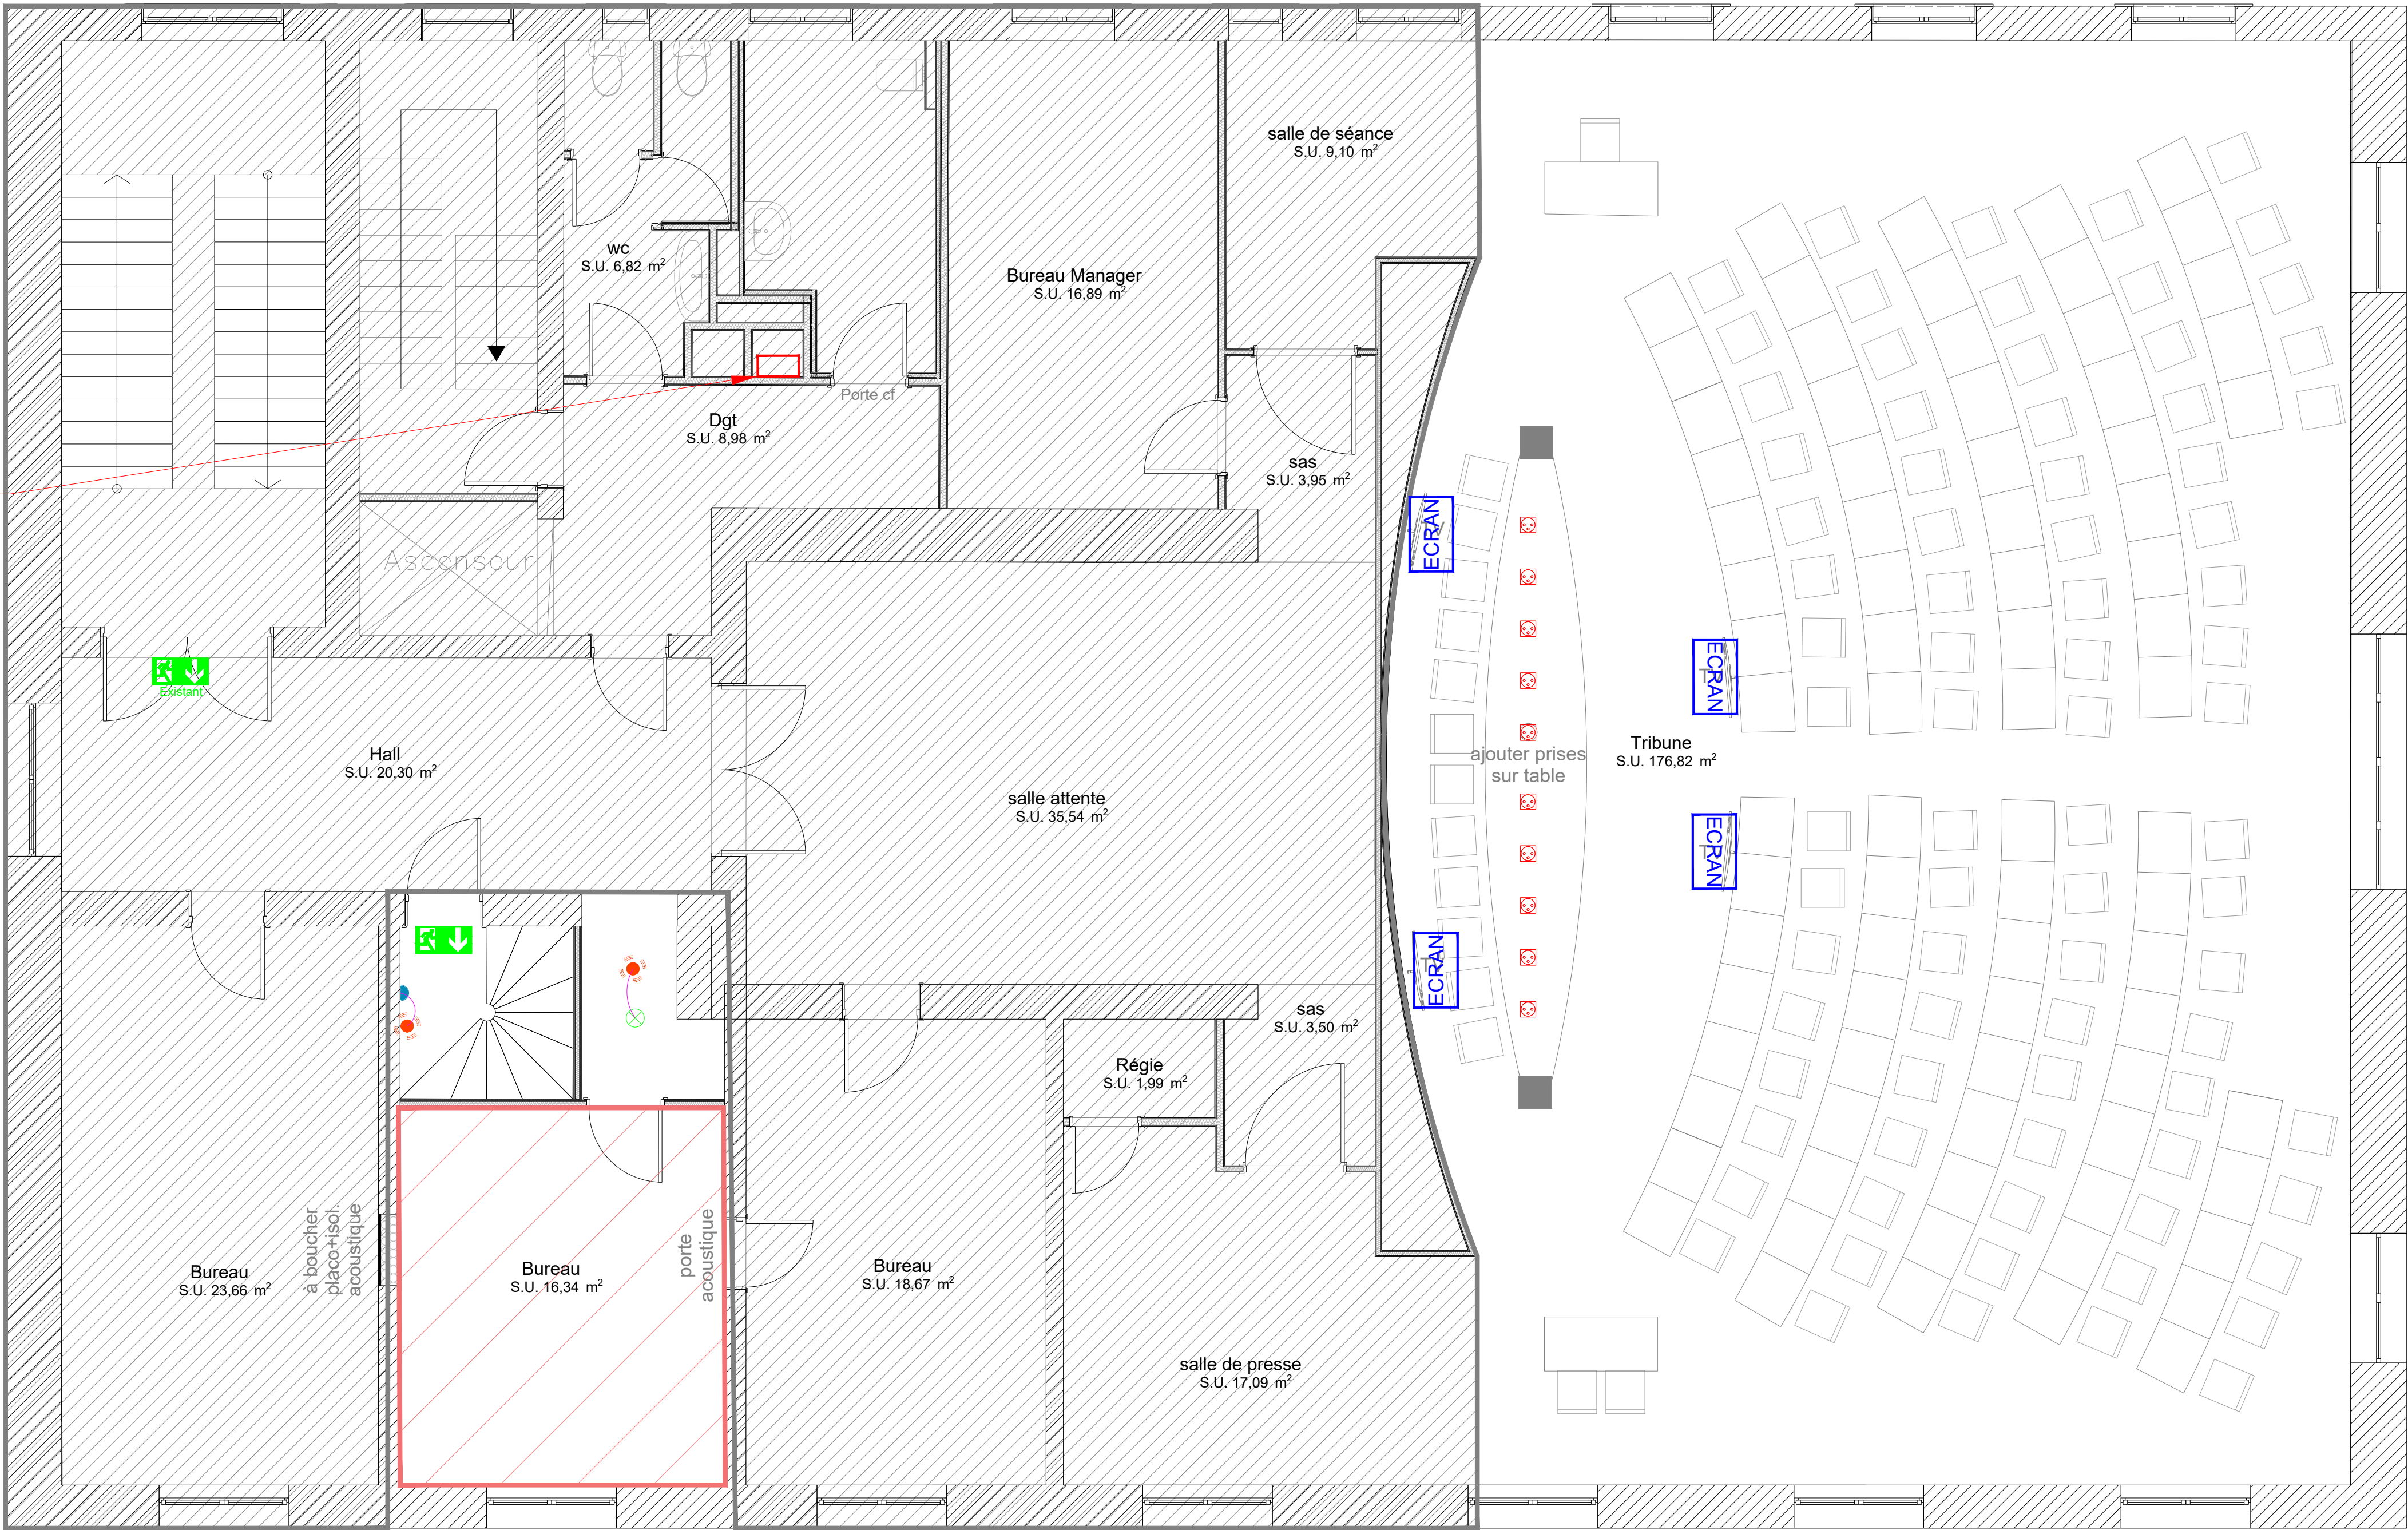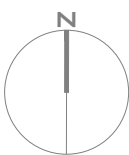

Adaptation des
commandes d'éclairage

Légende

Prises terminales

- PC
- PC sur table
- PT1 4PC+2RJ45
- PT2 2PC+1RJ45
- ECRAN 2PC+1RJ45

Cheminements

- Goulotte

Eclairage

- Type 1 Dalle LED 600x600
- Type 2 Luminaire applique LED
- Type 3 Luminaire applique Kyhn 995mm LED
- Type 4 Luminaire applique Kyhn 685mm LED
- Type 5 Réglette LED
- Type 6 Spot IP66
- Type 7 Spot IP44
- Type 8 Projecteur sur rail
- Type 9 Downlight
- Interrupteur
- Interrupteur double
- Interrupteur va et vien double
- Détecteur 360°

Eclairage extérieur


- Type 1 dans les pots à feu remplacement de l'existant
- Type 2 Base colonne création
- Type 3 Hublot LED avec détecteur intégré


Eclairage de sécurité

- BAES

Zone hors projet

Détails PC sur table

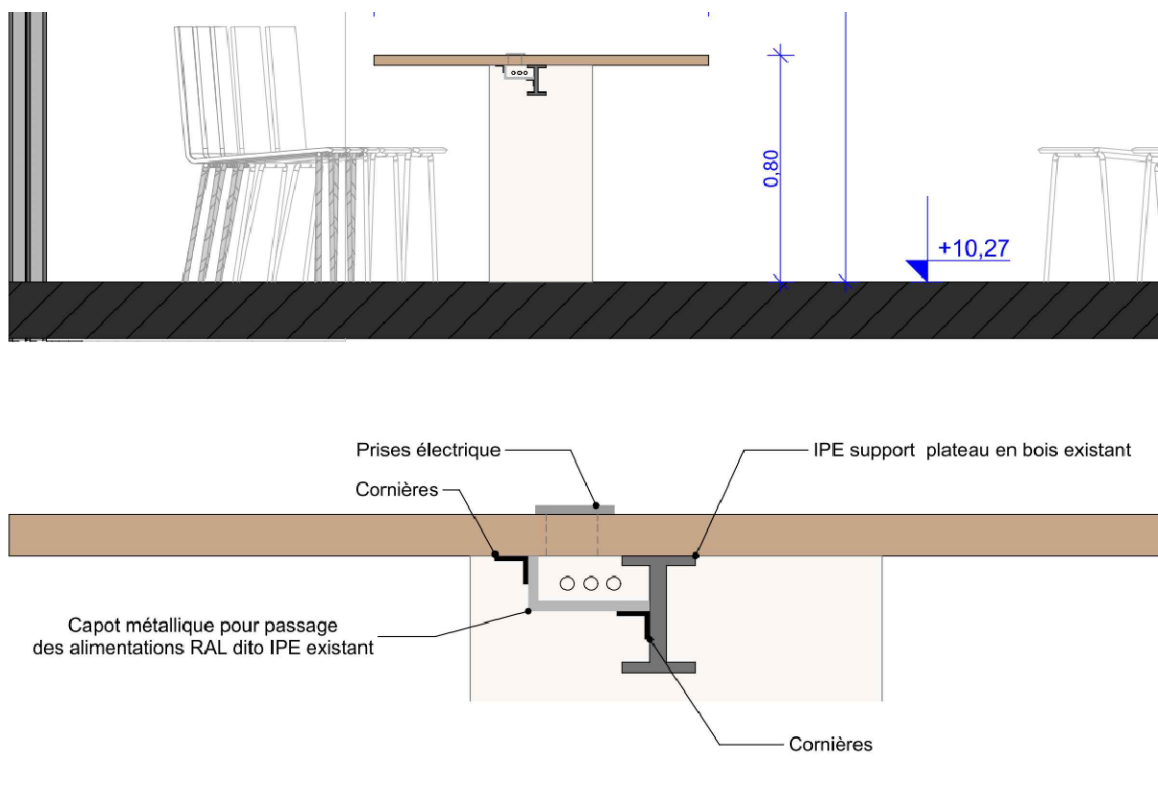

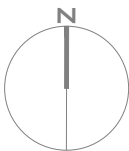


Légende



Zone curage

Zone hors projet

TD R+3
existant

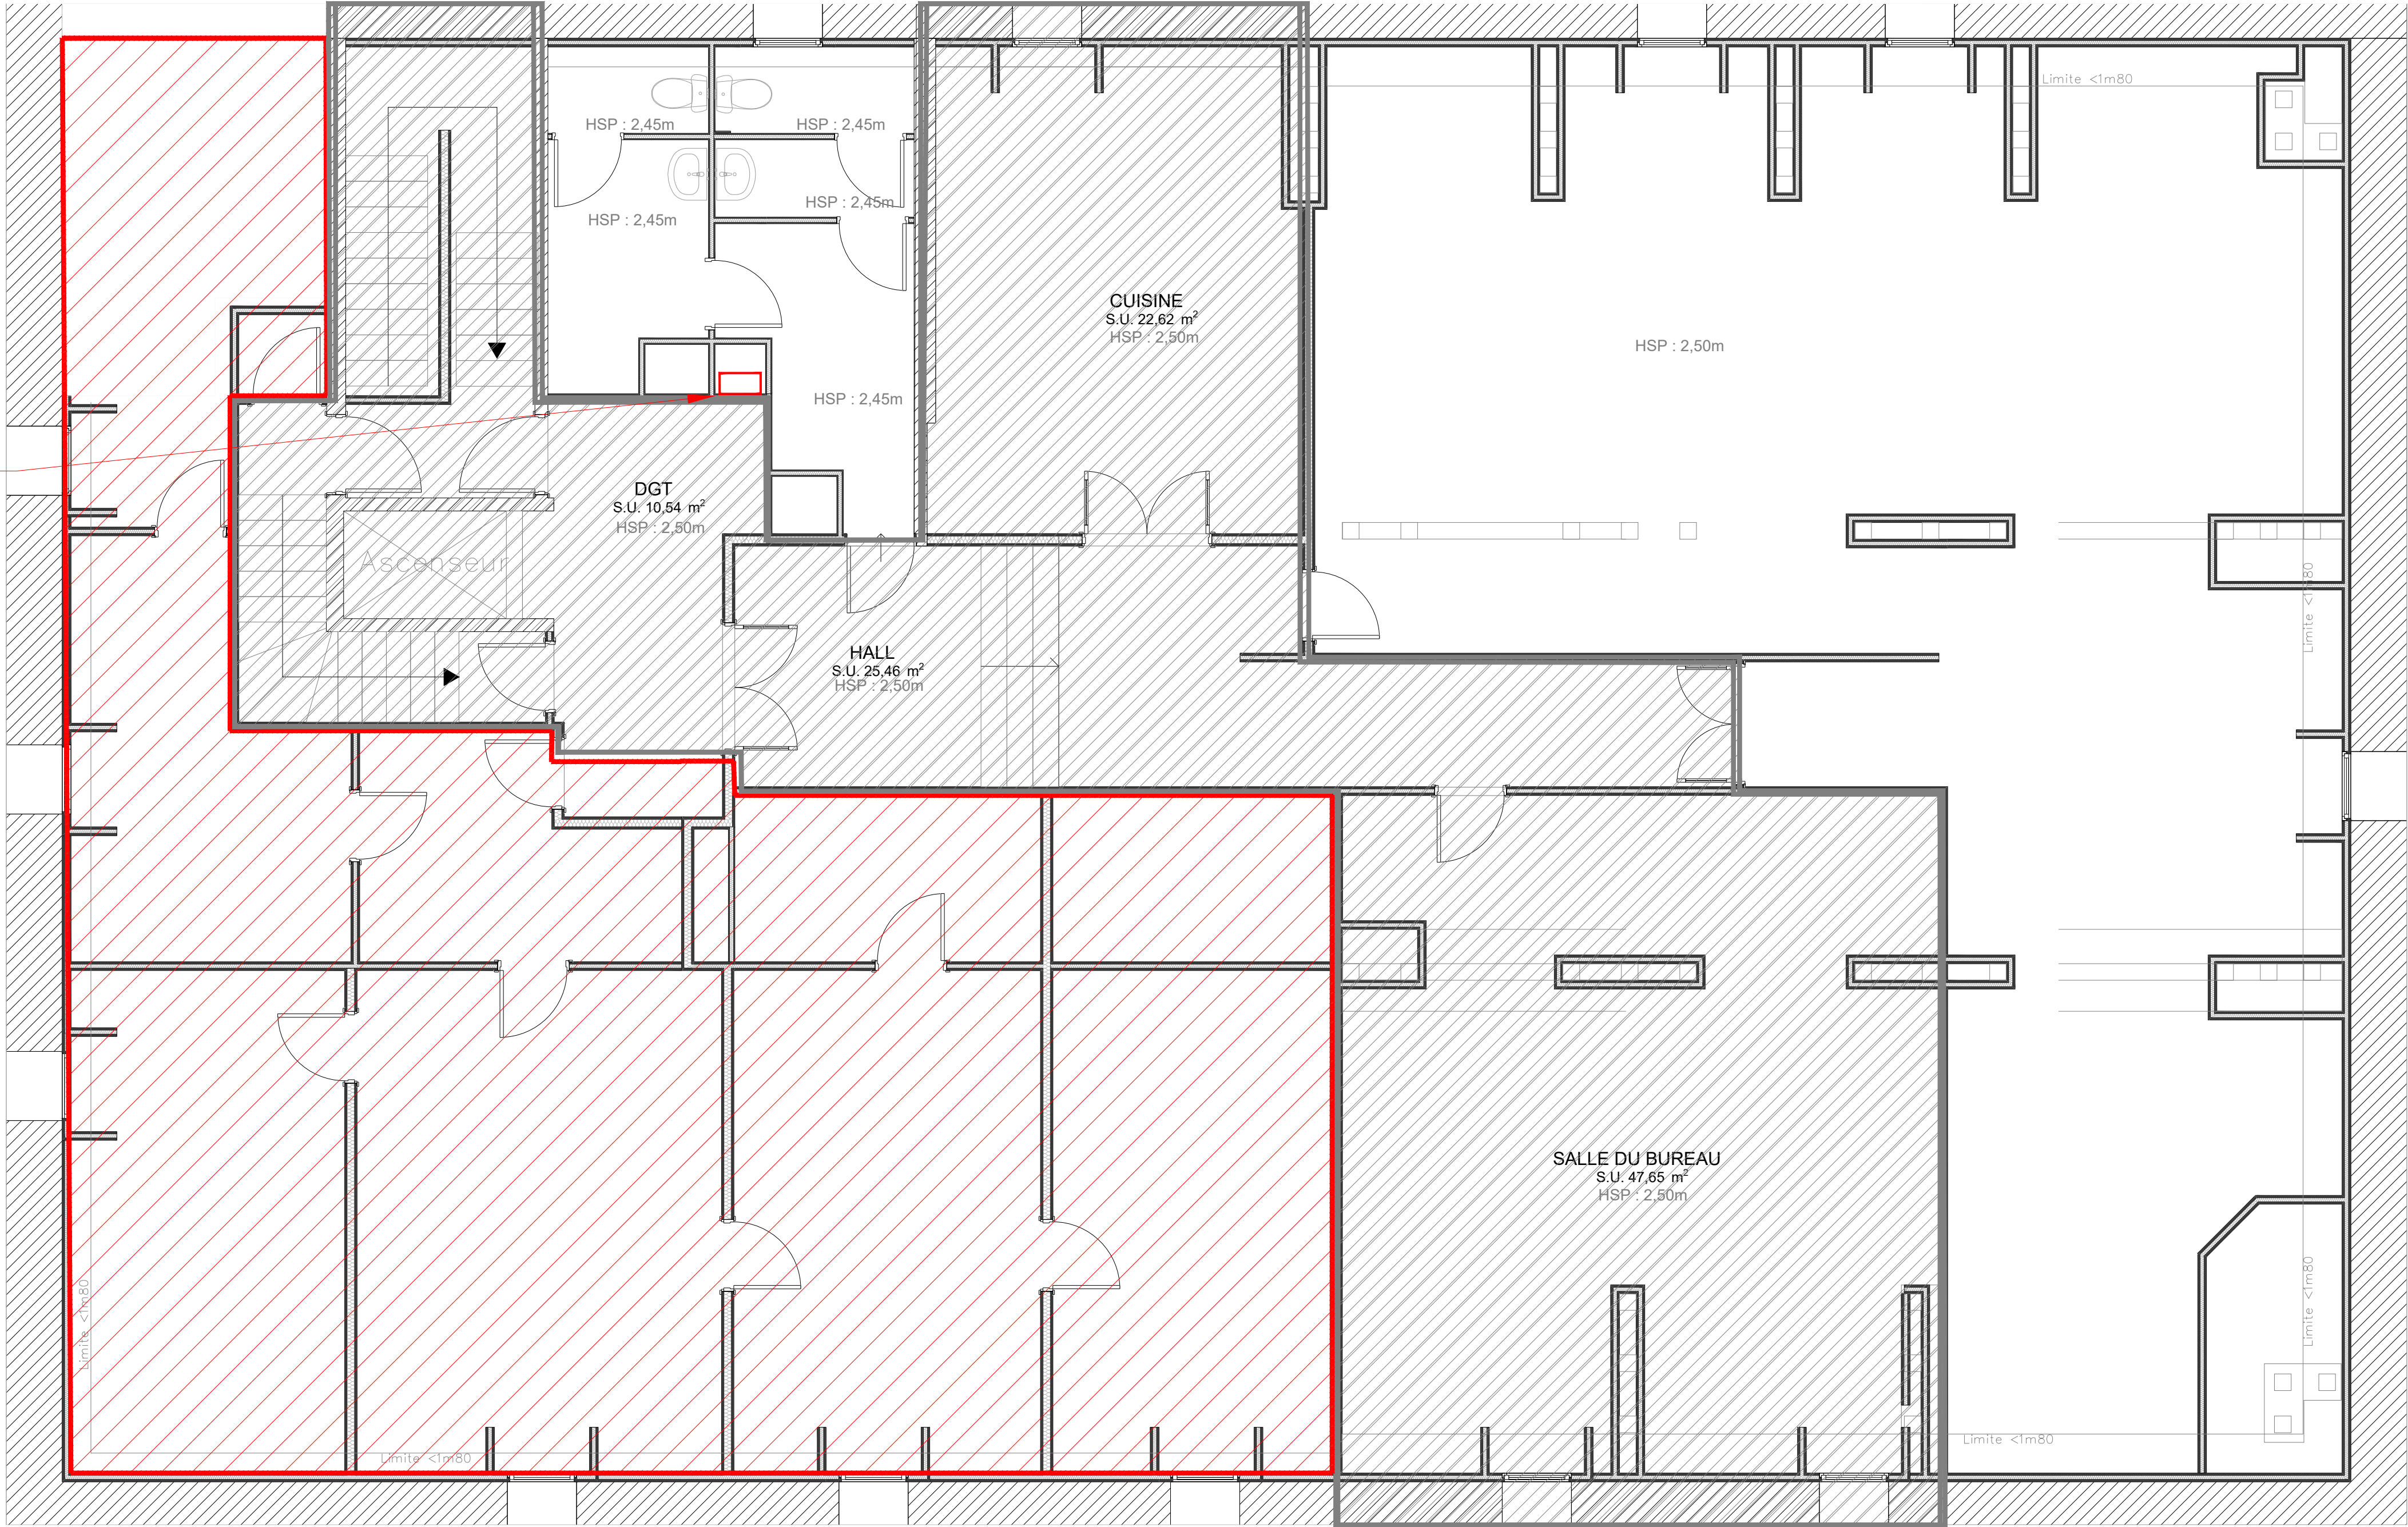

Dépose et adaptation de l'installation
d'électricité et d'éclairage

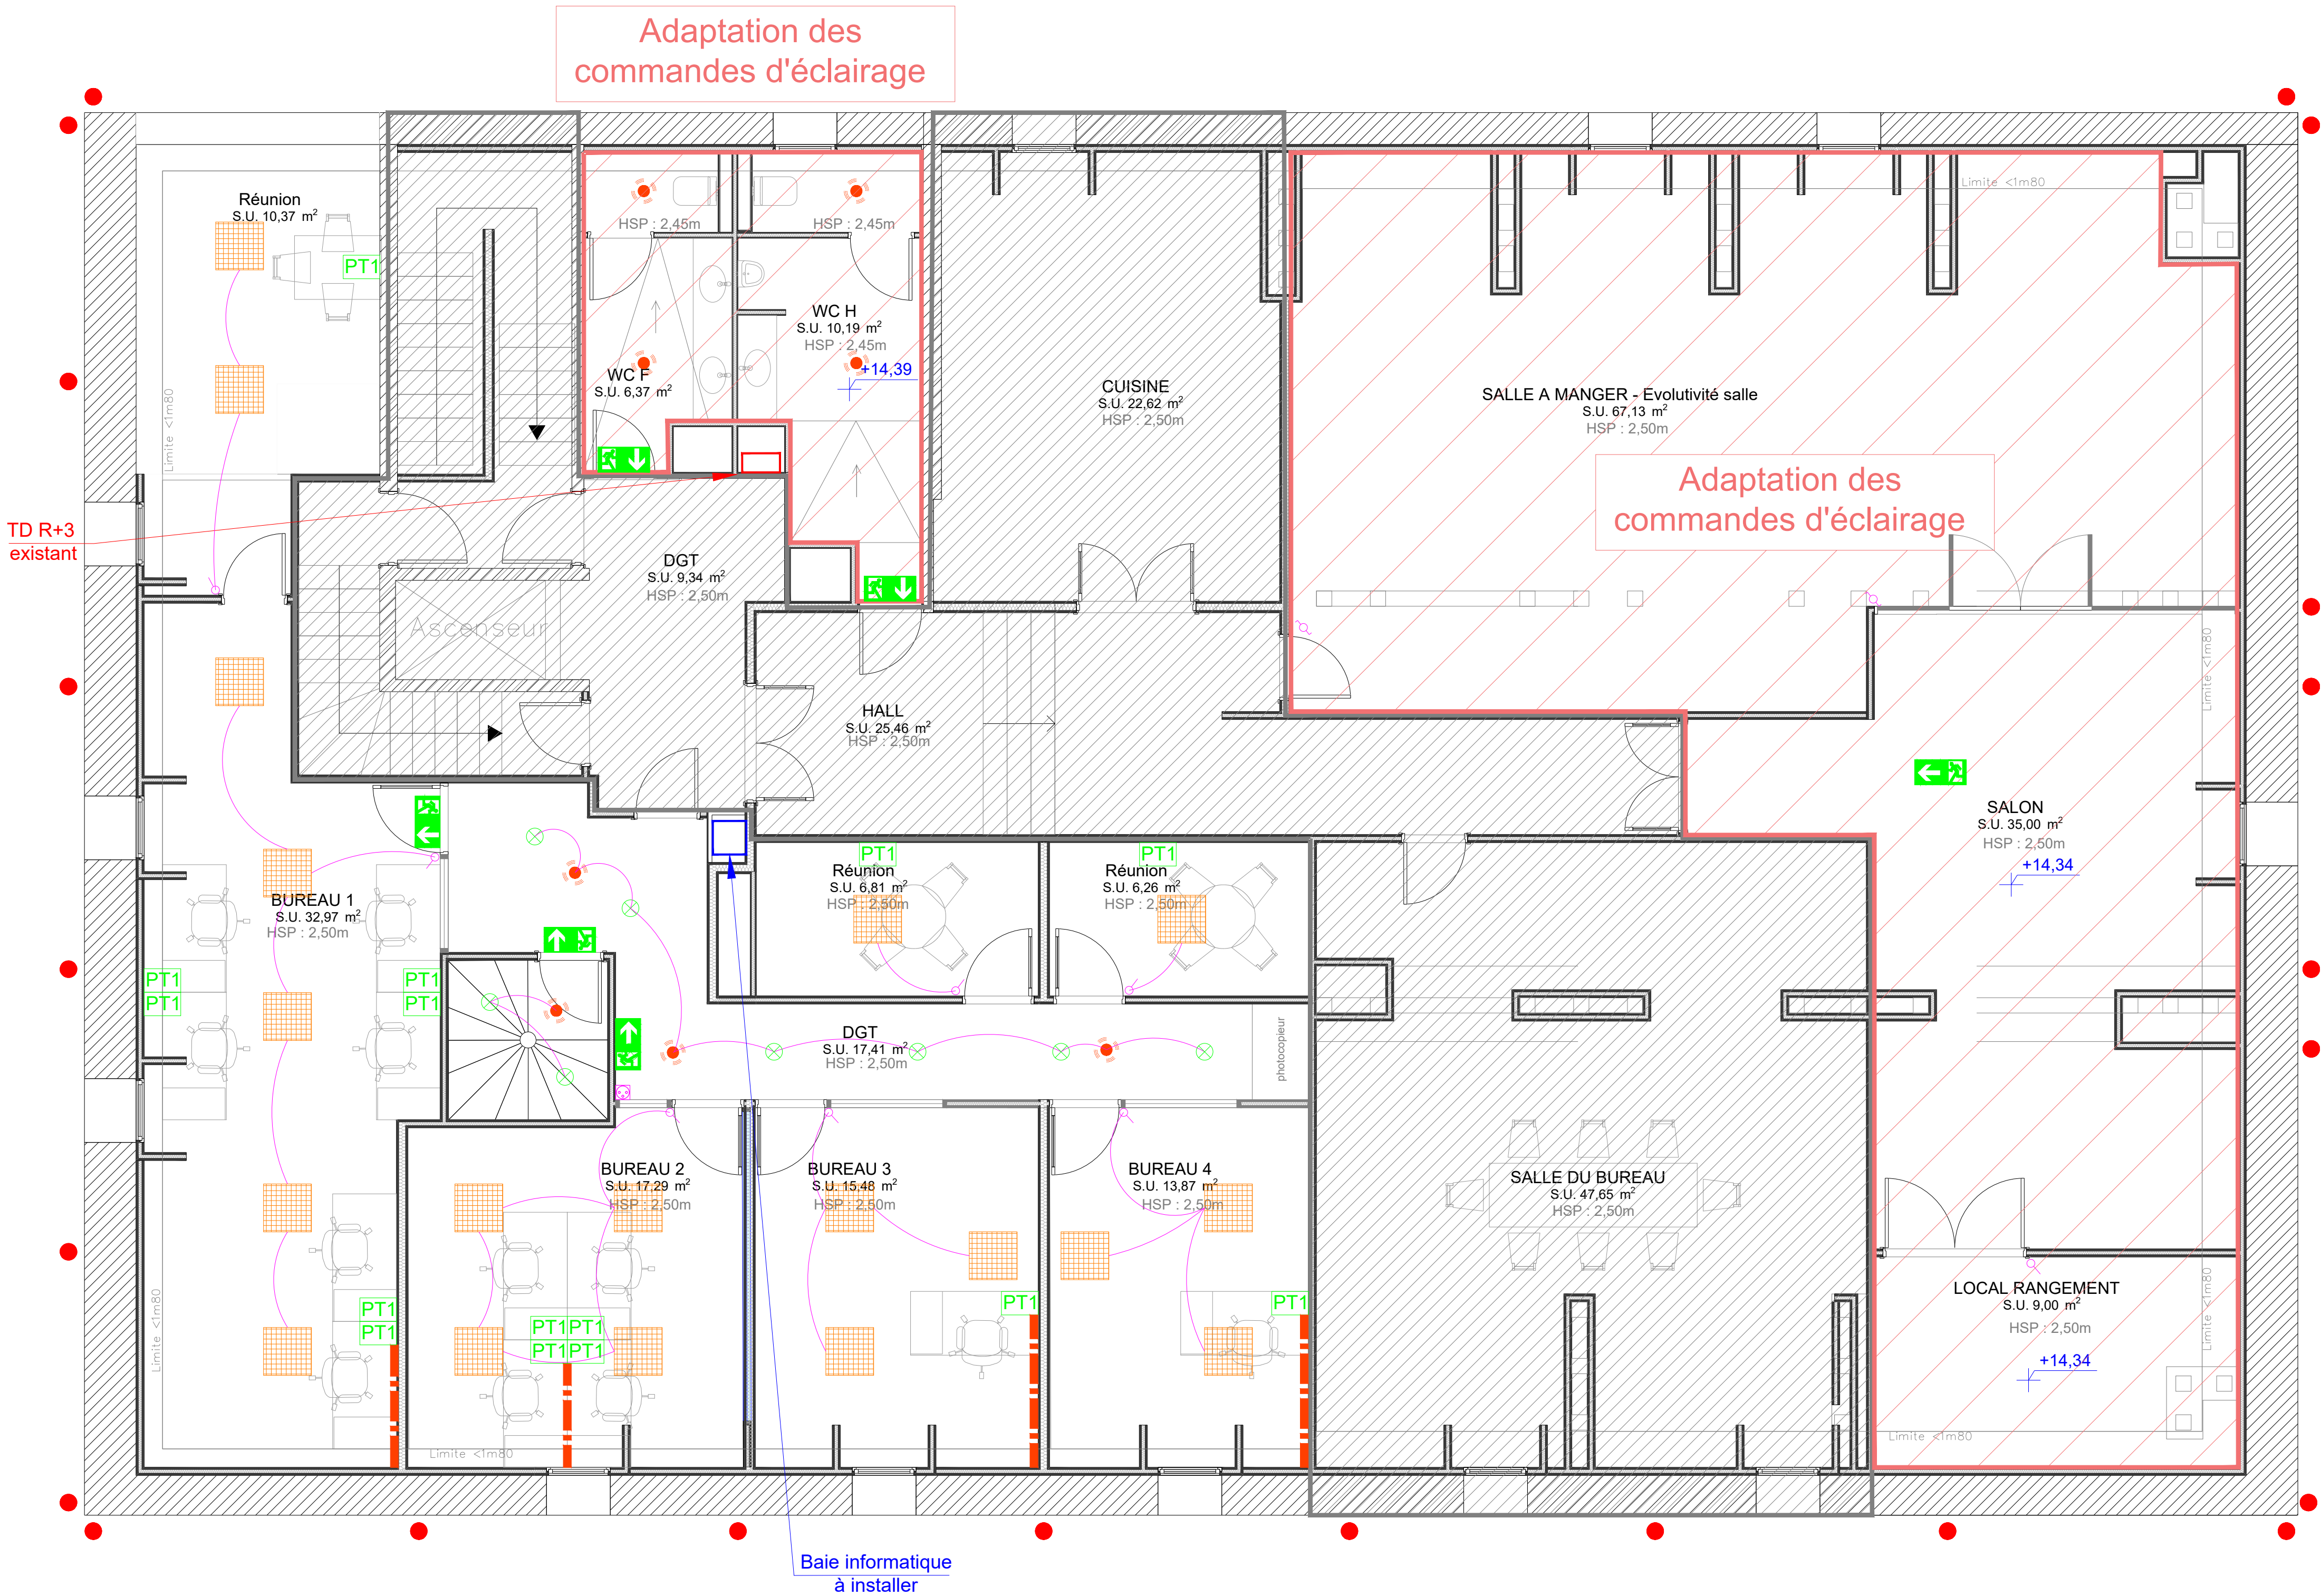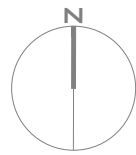

Légende

Prises terminales

- PC
- PC sur table
- PT1 4PC+2RJ45
- PT2 2PC+1RJ45
- ECRAN 2PC+1RJ45

Cheminelements

- Goulotte

Eclairage

- Type 1 Dalle LED 600x600
- Type 2 Luminaire applique LED
- Type 3 Luminaire applique Kyhn 995mm LED
- Type 4 Luminaire applique Kyhn 685mm LED
- Type 5 Réglette LED
- Type 6 Spot IP66
- Type 7 Spot IP44
- Type 8 Projecteur sur rail
- Type 9 Downlight
- Interrupteur
- Interrupteur double
- Interrupteur va et vien double
- Détecteur 360°

Eclairage extérieur

- Type 1 dans les pots à feu remplacement de l'existant
- Type 2 Base colonne création
- Type 3 Hublot LED avec détecteur intégré

Eclairage de sécurité

- BAES

Zone hors projet