


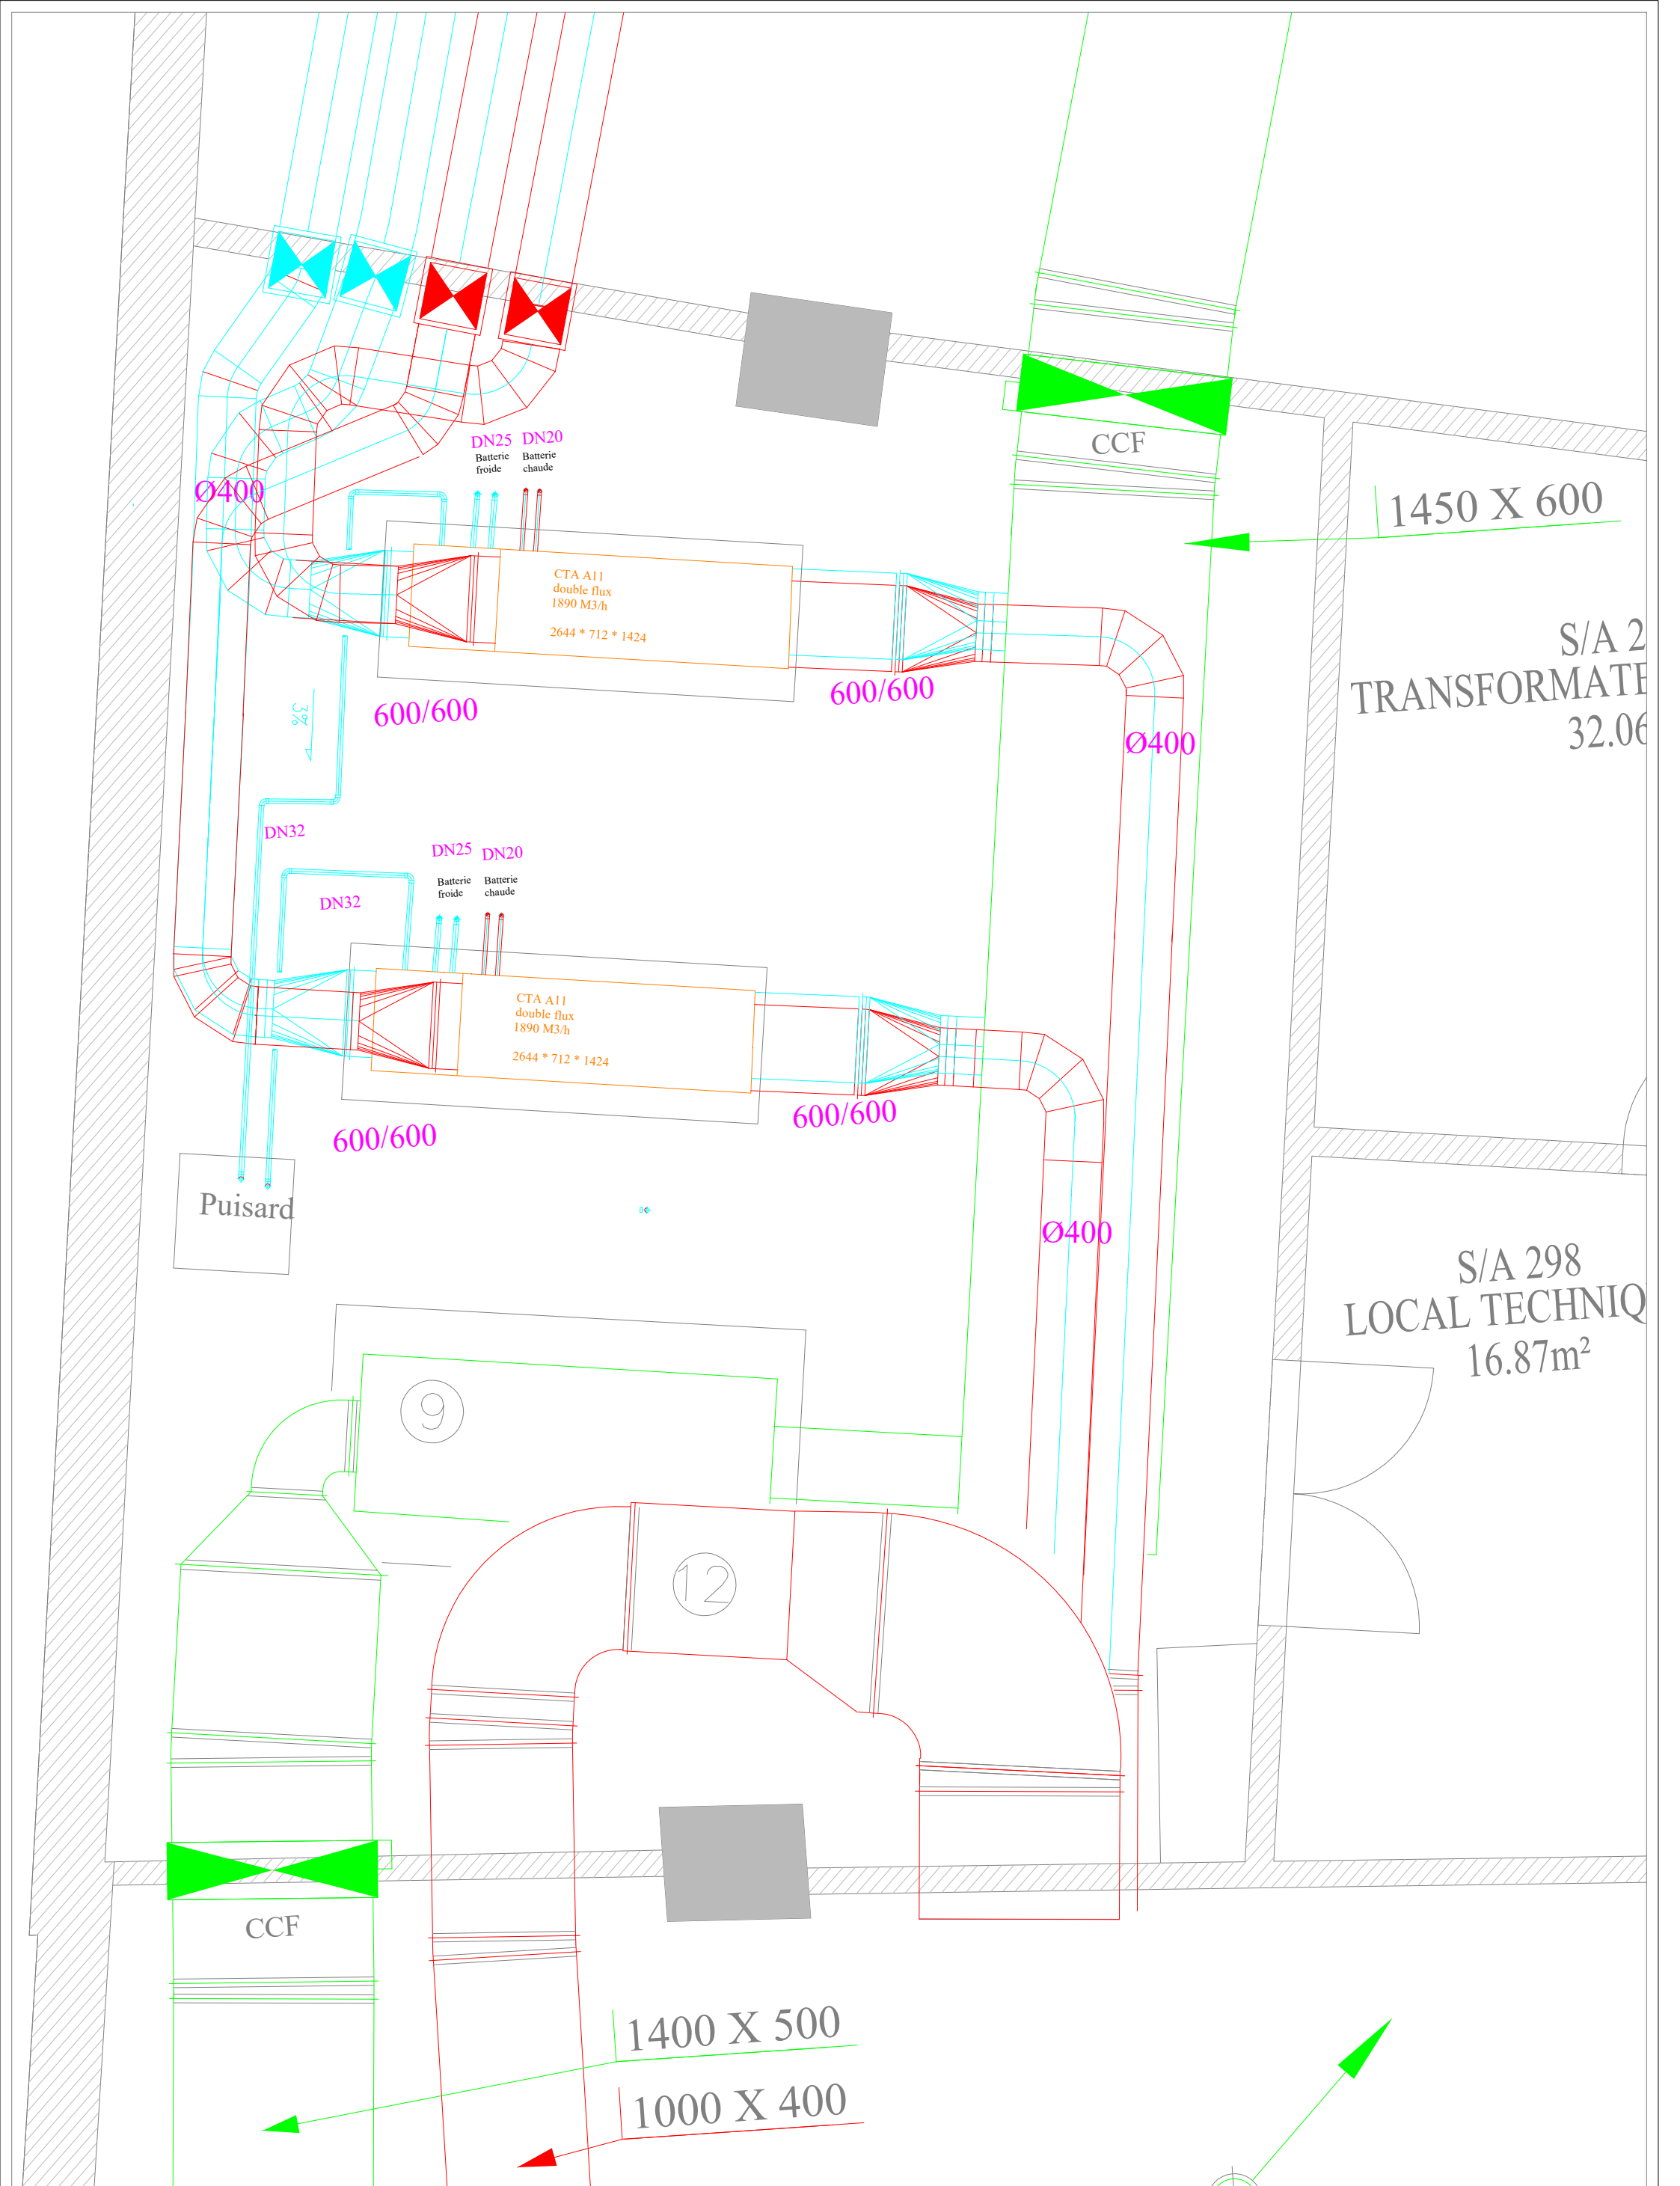

Maîtrise d'ouvrage	Bureau d'études	Descriptif du projet	Détails
		Université Paris Dauphine / Etude AVP ventilation Amphis A	Date : Juillet 2026
			Échelle : 1/100
		Implantation ventilation Amphi A10 & A11 / R-2 / état projet	Format : A3
			Indice : 0