


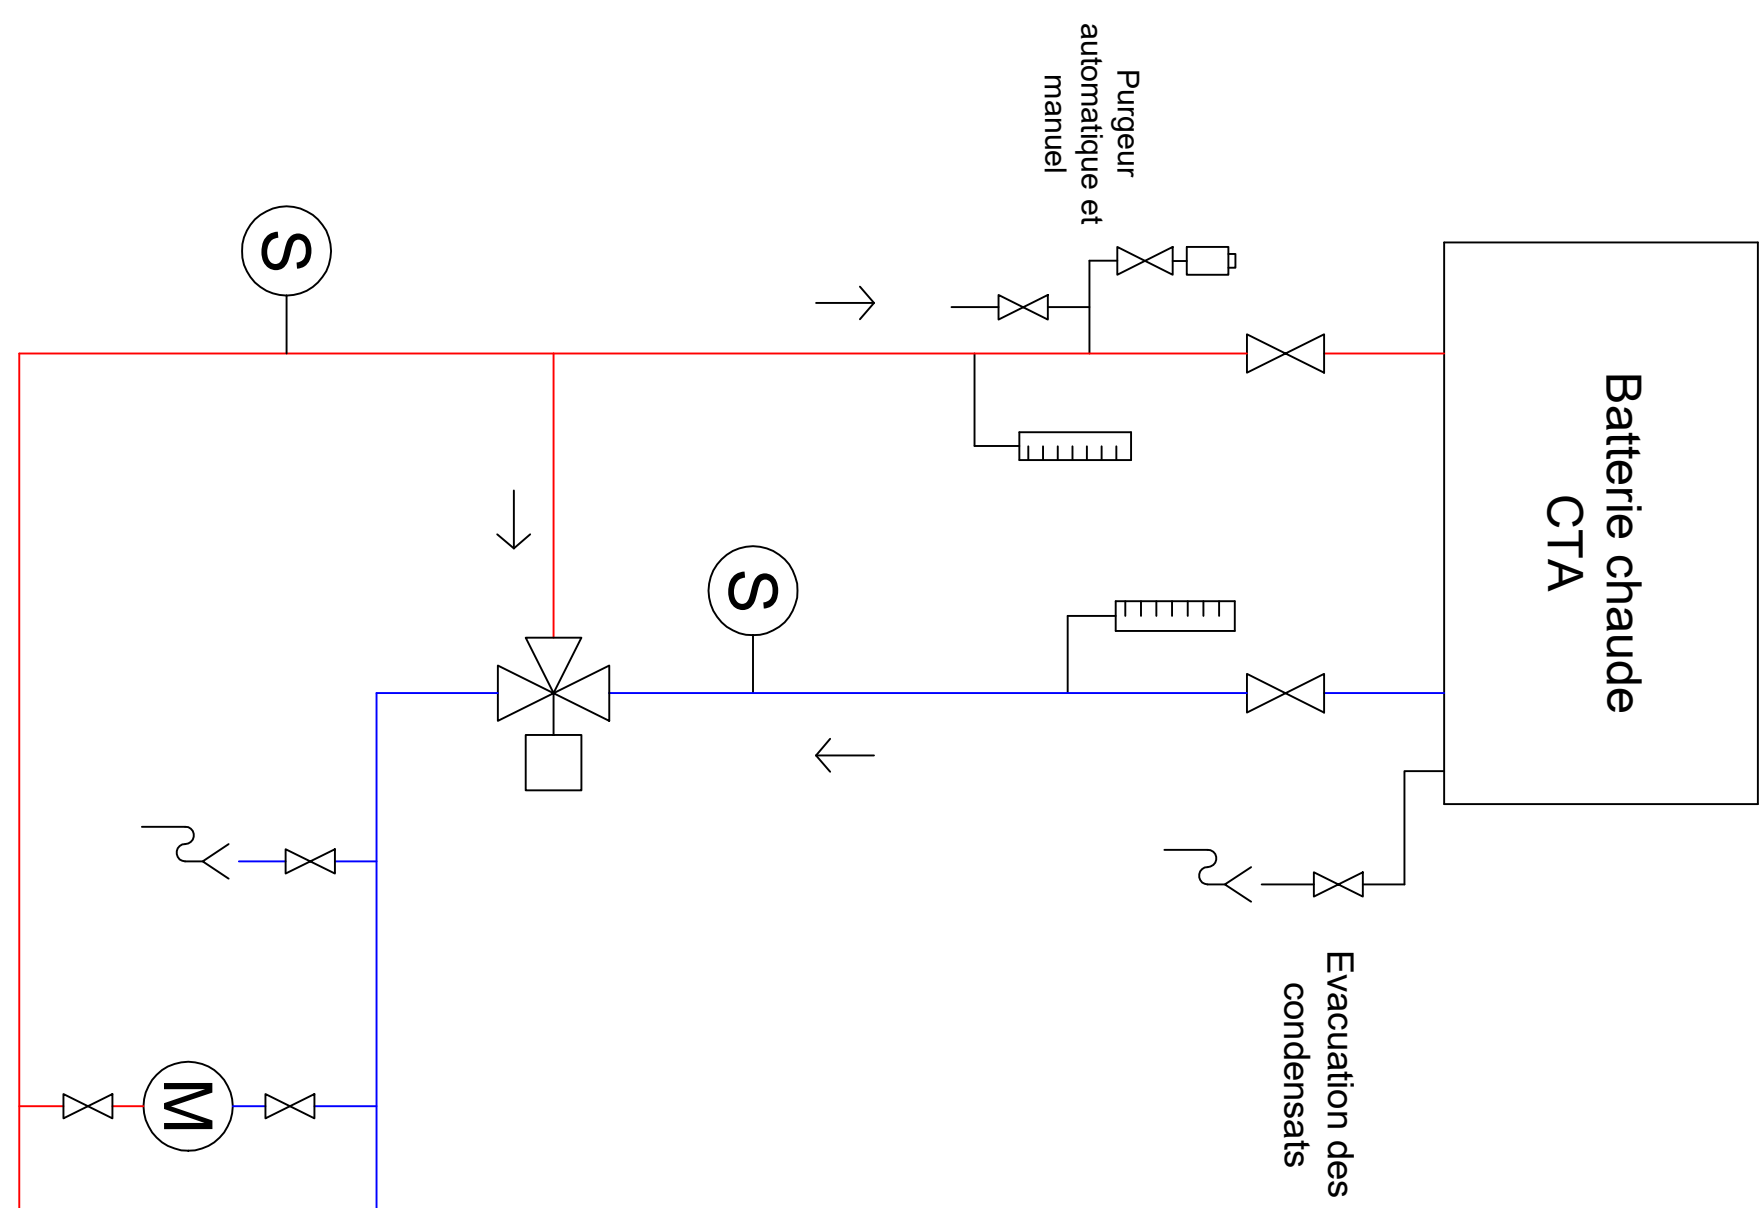

Depuis réseau  
constant CTA

| Maitrise d'ouvrage                                                                                       |  | Bureau d'études                                                                                         |  | Descriptif du projet                                         |  | Détails          |  |
|---|--|---|--|--------------------------------------------------------------|--|------------------|--|
| <br>VILLE DE<br>PARIS |  | <br>SERMET<br>MANERGY |  | Ville de Paris                                               |  | Date : Janv 2024 |  |
|   |  |   |  | Schéma de raccordement type - Batterie chaude CTA intérieure |  | Échelle : S0     |  |
|   |  |   |  |                                                              |  | Format : A4      |  |
|   |  |   |  |                                                              |  | Indice : 0       |  |