
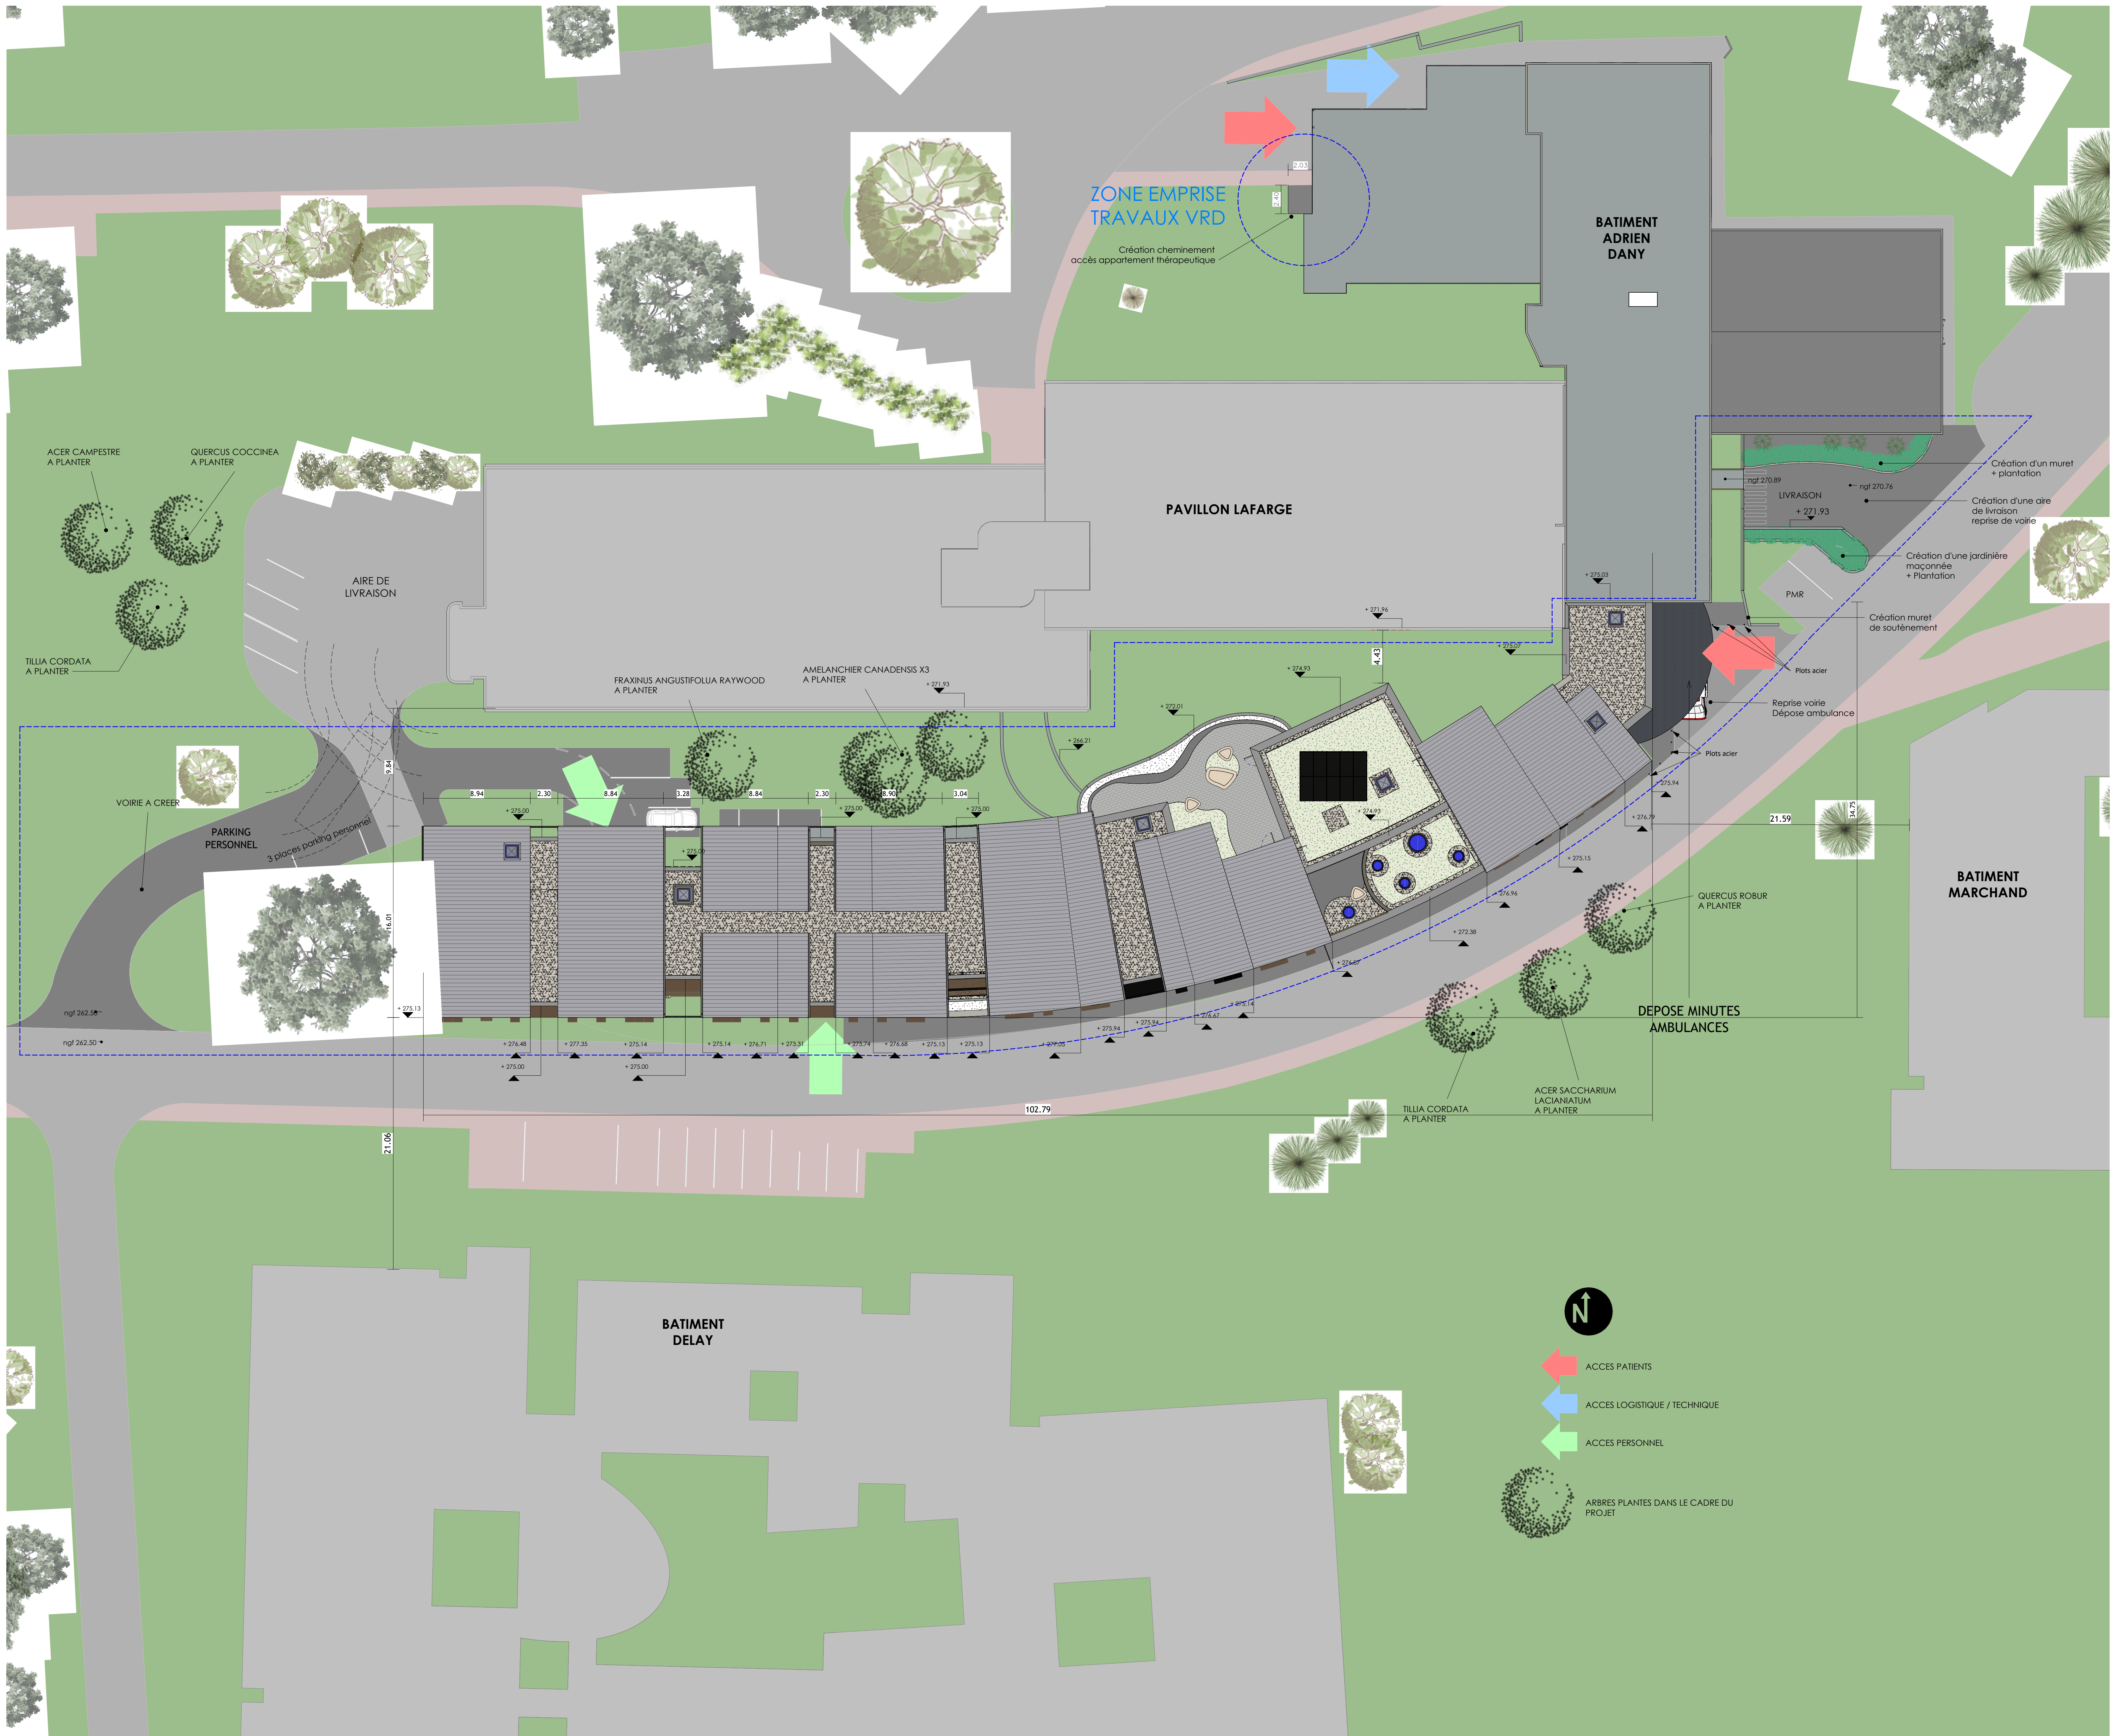


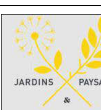

1 04\_PLAN DE MASSE PROJET  
Ech : 1 : 200

|   |       |   |     |            |      |      |                                                                                       |           |             |
|---|-------|---|-----|------------|------|------|---------------------------------------------------------------------------------------|-----------|-------------|
| ce plan, propriété exclusive de L.E.A., est strictement confidentiel et ne peut être copié ou diffusé sans son autorisation écrite. |       |   |     |            |      |      |                                                                                       |           |             |
| Maitre d'ouvrage :   |       | <b>Centre Hospitalier ESQUIROL</b><br>15 Rue du Docteur Marland<br>BP 61730 - 87025 LIMOGES Cedex                                                       |     |            |      |      |                                                                                       |           |             |
| Maitre d'oeuvre :   |       | <b>LEA</b><br>8 Chemin des Groux de la Selle<br>78750 Mareil-Marly<br>Tel : 01 39 73 00 47 - Fax : 01 39 73 00 48<br>E-mail : contact@lea-architecte.fr |     |            |      |      |  |           |             |
| Opération :   |       | EXTENSION DU BATIMENT ADRIEN DANY   |     |            |      |      |                                                                                       |           |             |
| Adresse :   |       | 15 Rue du Docteur Marland<br>87025 LIMOGES   |     |            |      |      | Dernière mise à jour 05/08/2025                                                       |           |             |
| Bureau d'étude Technique TCE :   |       | <b>NOVAM INGENIEURIE</b><br>4 All. Marie Berthaut Bât B 46 étage<br>35000 Rennes<br>Tel : 02 23 25 01 30                                                |     |            |      |      |  |           |             |
| Economiste de la construction Lots Architecturaux :                                                                                 |       | <b>VANGUARD ASSOCIE</b><br>57 Rue Paul Bert<br>93400 Saint-Ouen<br>Tel : 01 80 89 99 80                                                                 |     |            |      |      |  |           |             |
| Bureau d'étude Développement durable :                                                                                              |       | <b>VIZEA</b><br>24 Rue Rolland<br>33000 Bordeaux<br>Tel : 05 35 54 53 11                                                                                |     |            |      |      |  |           |             |
| Bureau d'étude ACOUSTIQUE :   |       | <b>GAMBA</b><br>163 Rue du Colombar<br>31670 LABEGE   |     |            |      |      |  |           |             |
| Bureau d'étude PAYSAGISTE :   |       | <b>PAYSAGISTE</b><br>Agence B, Jardins & Paysages<br>111 Rue de Paris - 16000 Angoulême<br>Tel : 09 84 49 88 50                                         |     |            |      |      |  |           |             |
| Bureau de contrôle :   |       | <b>SOCOTEC</b><br>5 Rue Columbia - BP 6833<br>87068 LIMOGES Cedex<br>05 55 42 53 50 / serge.verretoux@socotec.com                                       |     |            |      |      |  |           |             |
| Coordonnateur SPS :   |       | <b>CSPS</b><br>VERITAS<br>21 Rue Columbia - LIMOGES<br>07 79 70 94 75                                                                                   |     |            |      |      |                                                                                       |           |             |
| Plan de référence   |       |                                                                    |     |            |      |      |                                                                                       |           |             |
| <b>PLAN DE MASSE PROJET</b>   |       |   |     |            |      |      | A0                                                                                    | 1 : 200   | Auteur      |
|   |       |   |     |            |      |      | Format                                                                                | Echelle   | Dessiné par |
| 2424   | APD   | LEA   | ARC | PLAN       | TZ   | TN   | A03                                                                                   | A         |             |
| N. PROJET   | PHASE | EMETTEUR   | LOT | DISCIPLINE | TYPE | ZONE | NIVEAU                                                                                | F. NUMERO | INDICE      |