


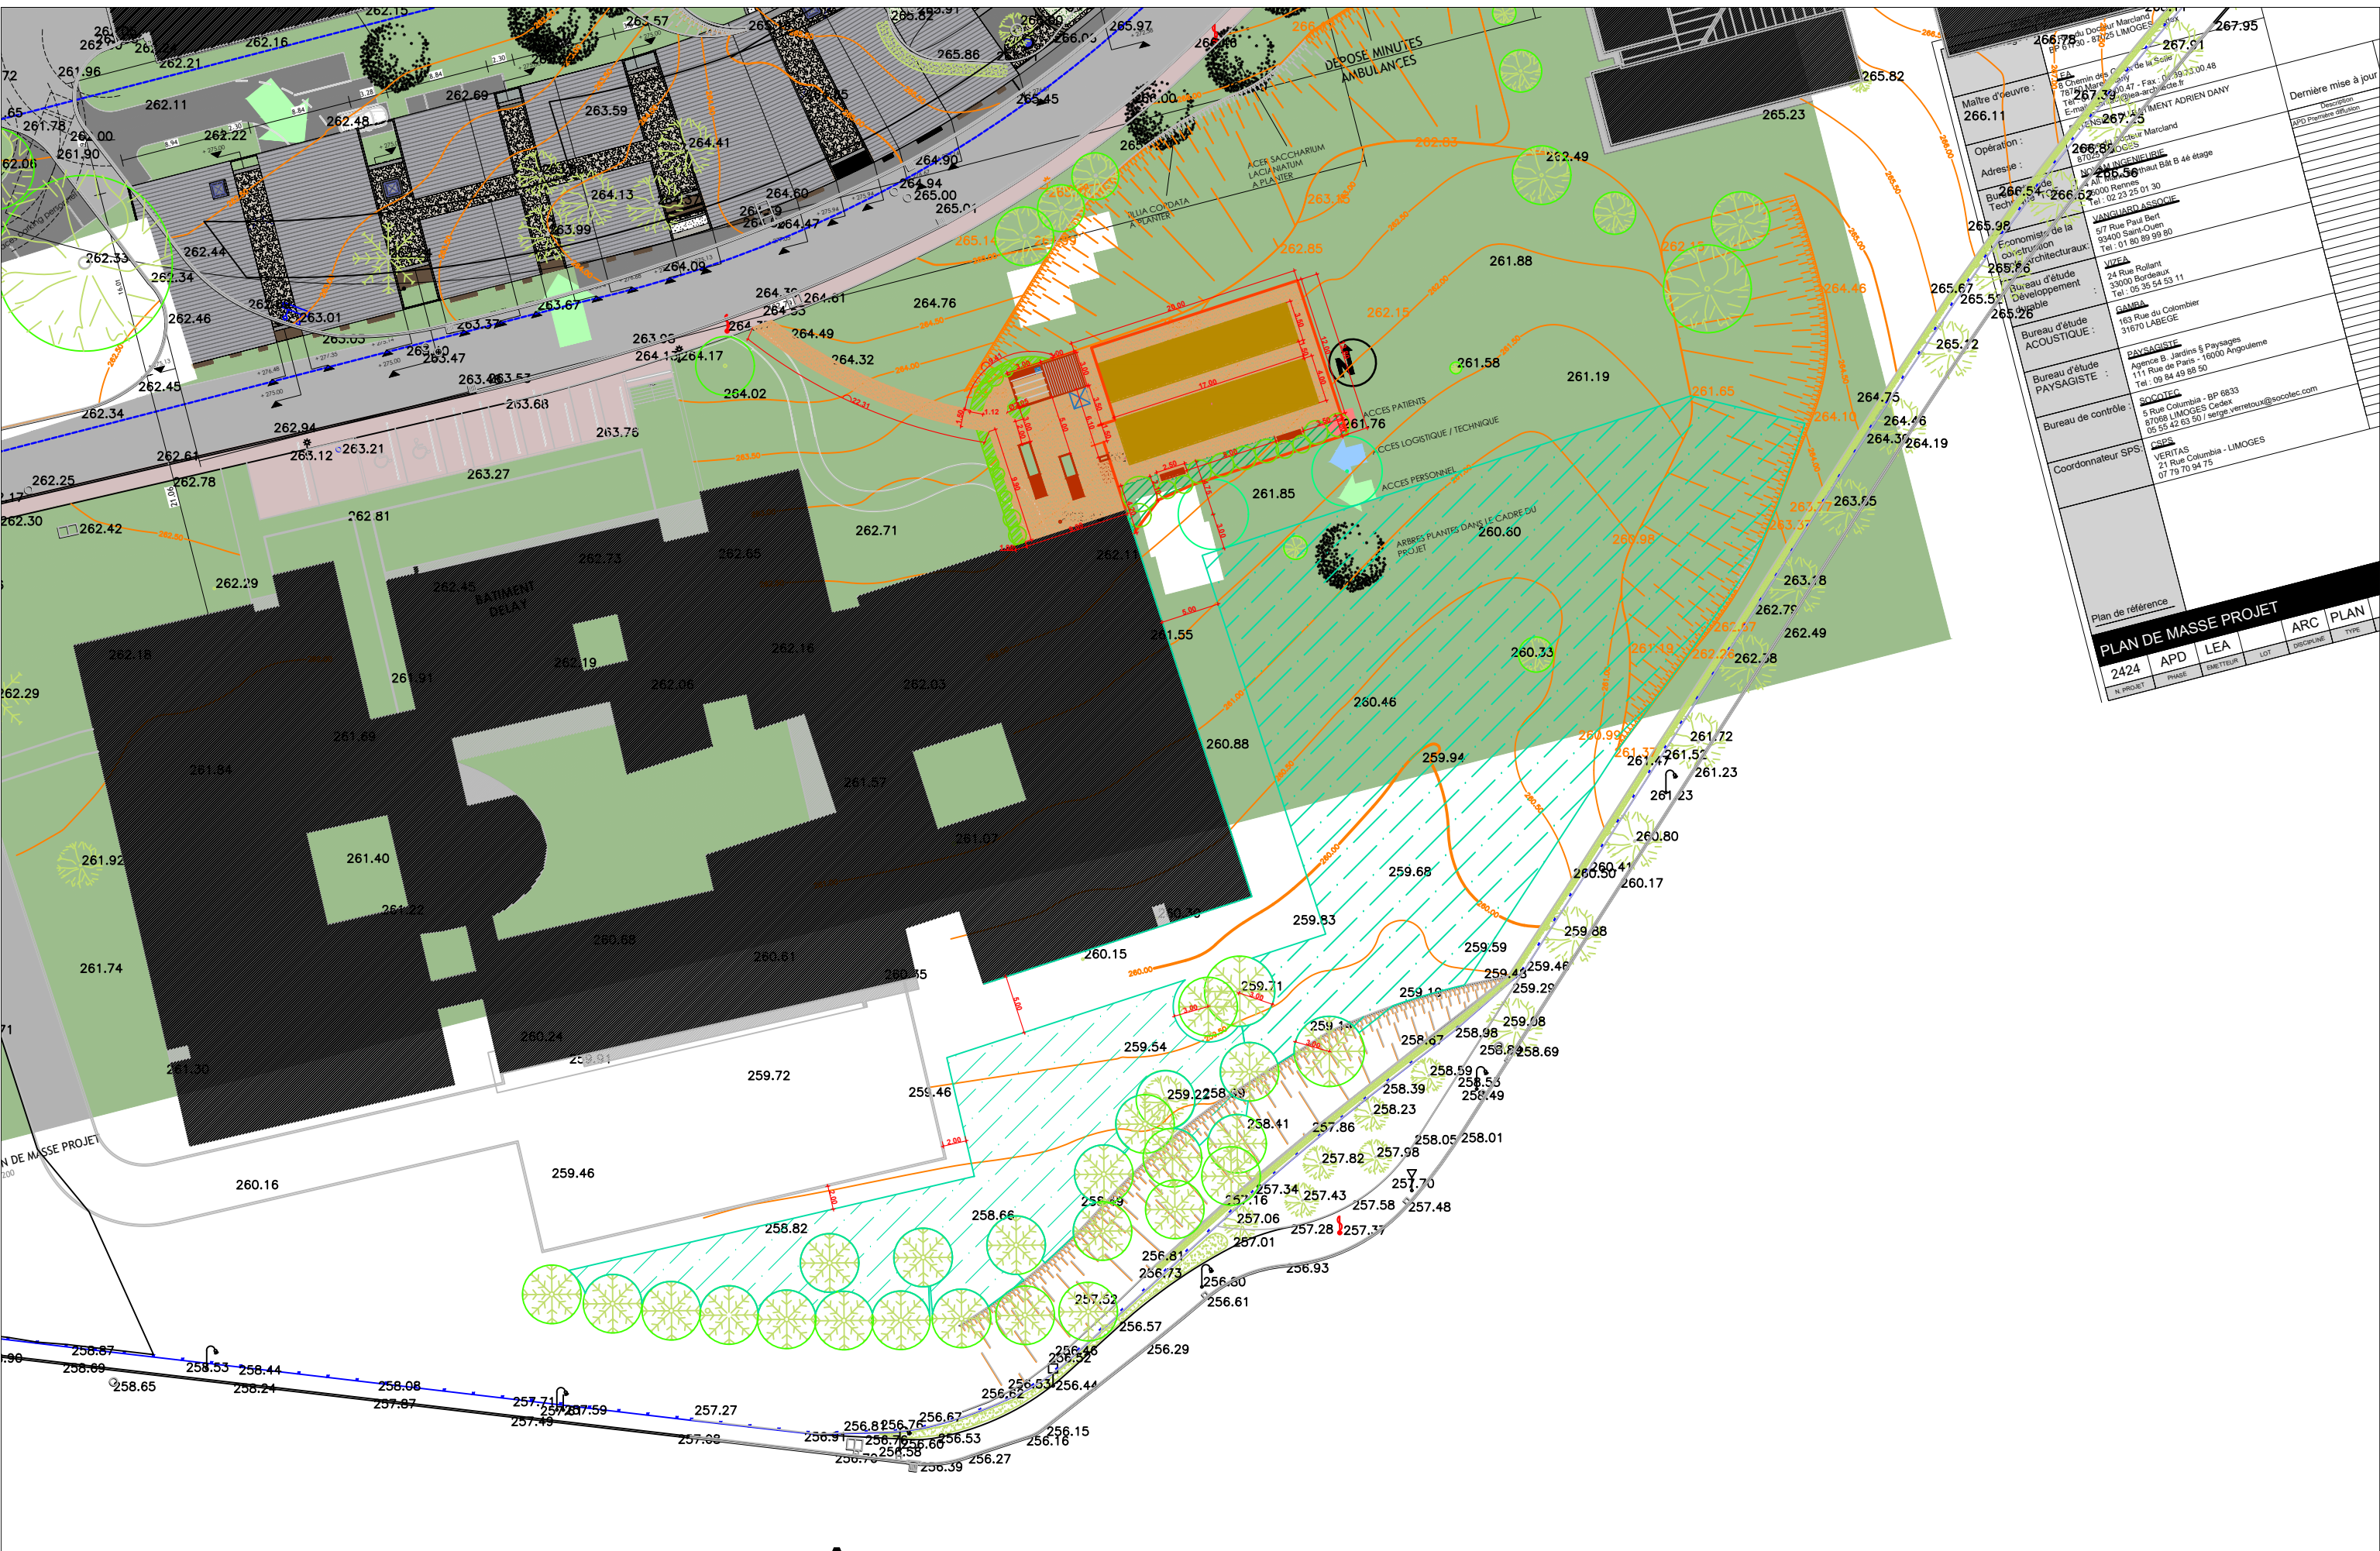

PLAN DE MASSE PROJET				
N° PROJET	PHASE	DATE	LOT	DISCIPLINE
2424	APD	LEA		ARC PLAN