


-  Zone de micro-forêt
-  Clôtures

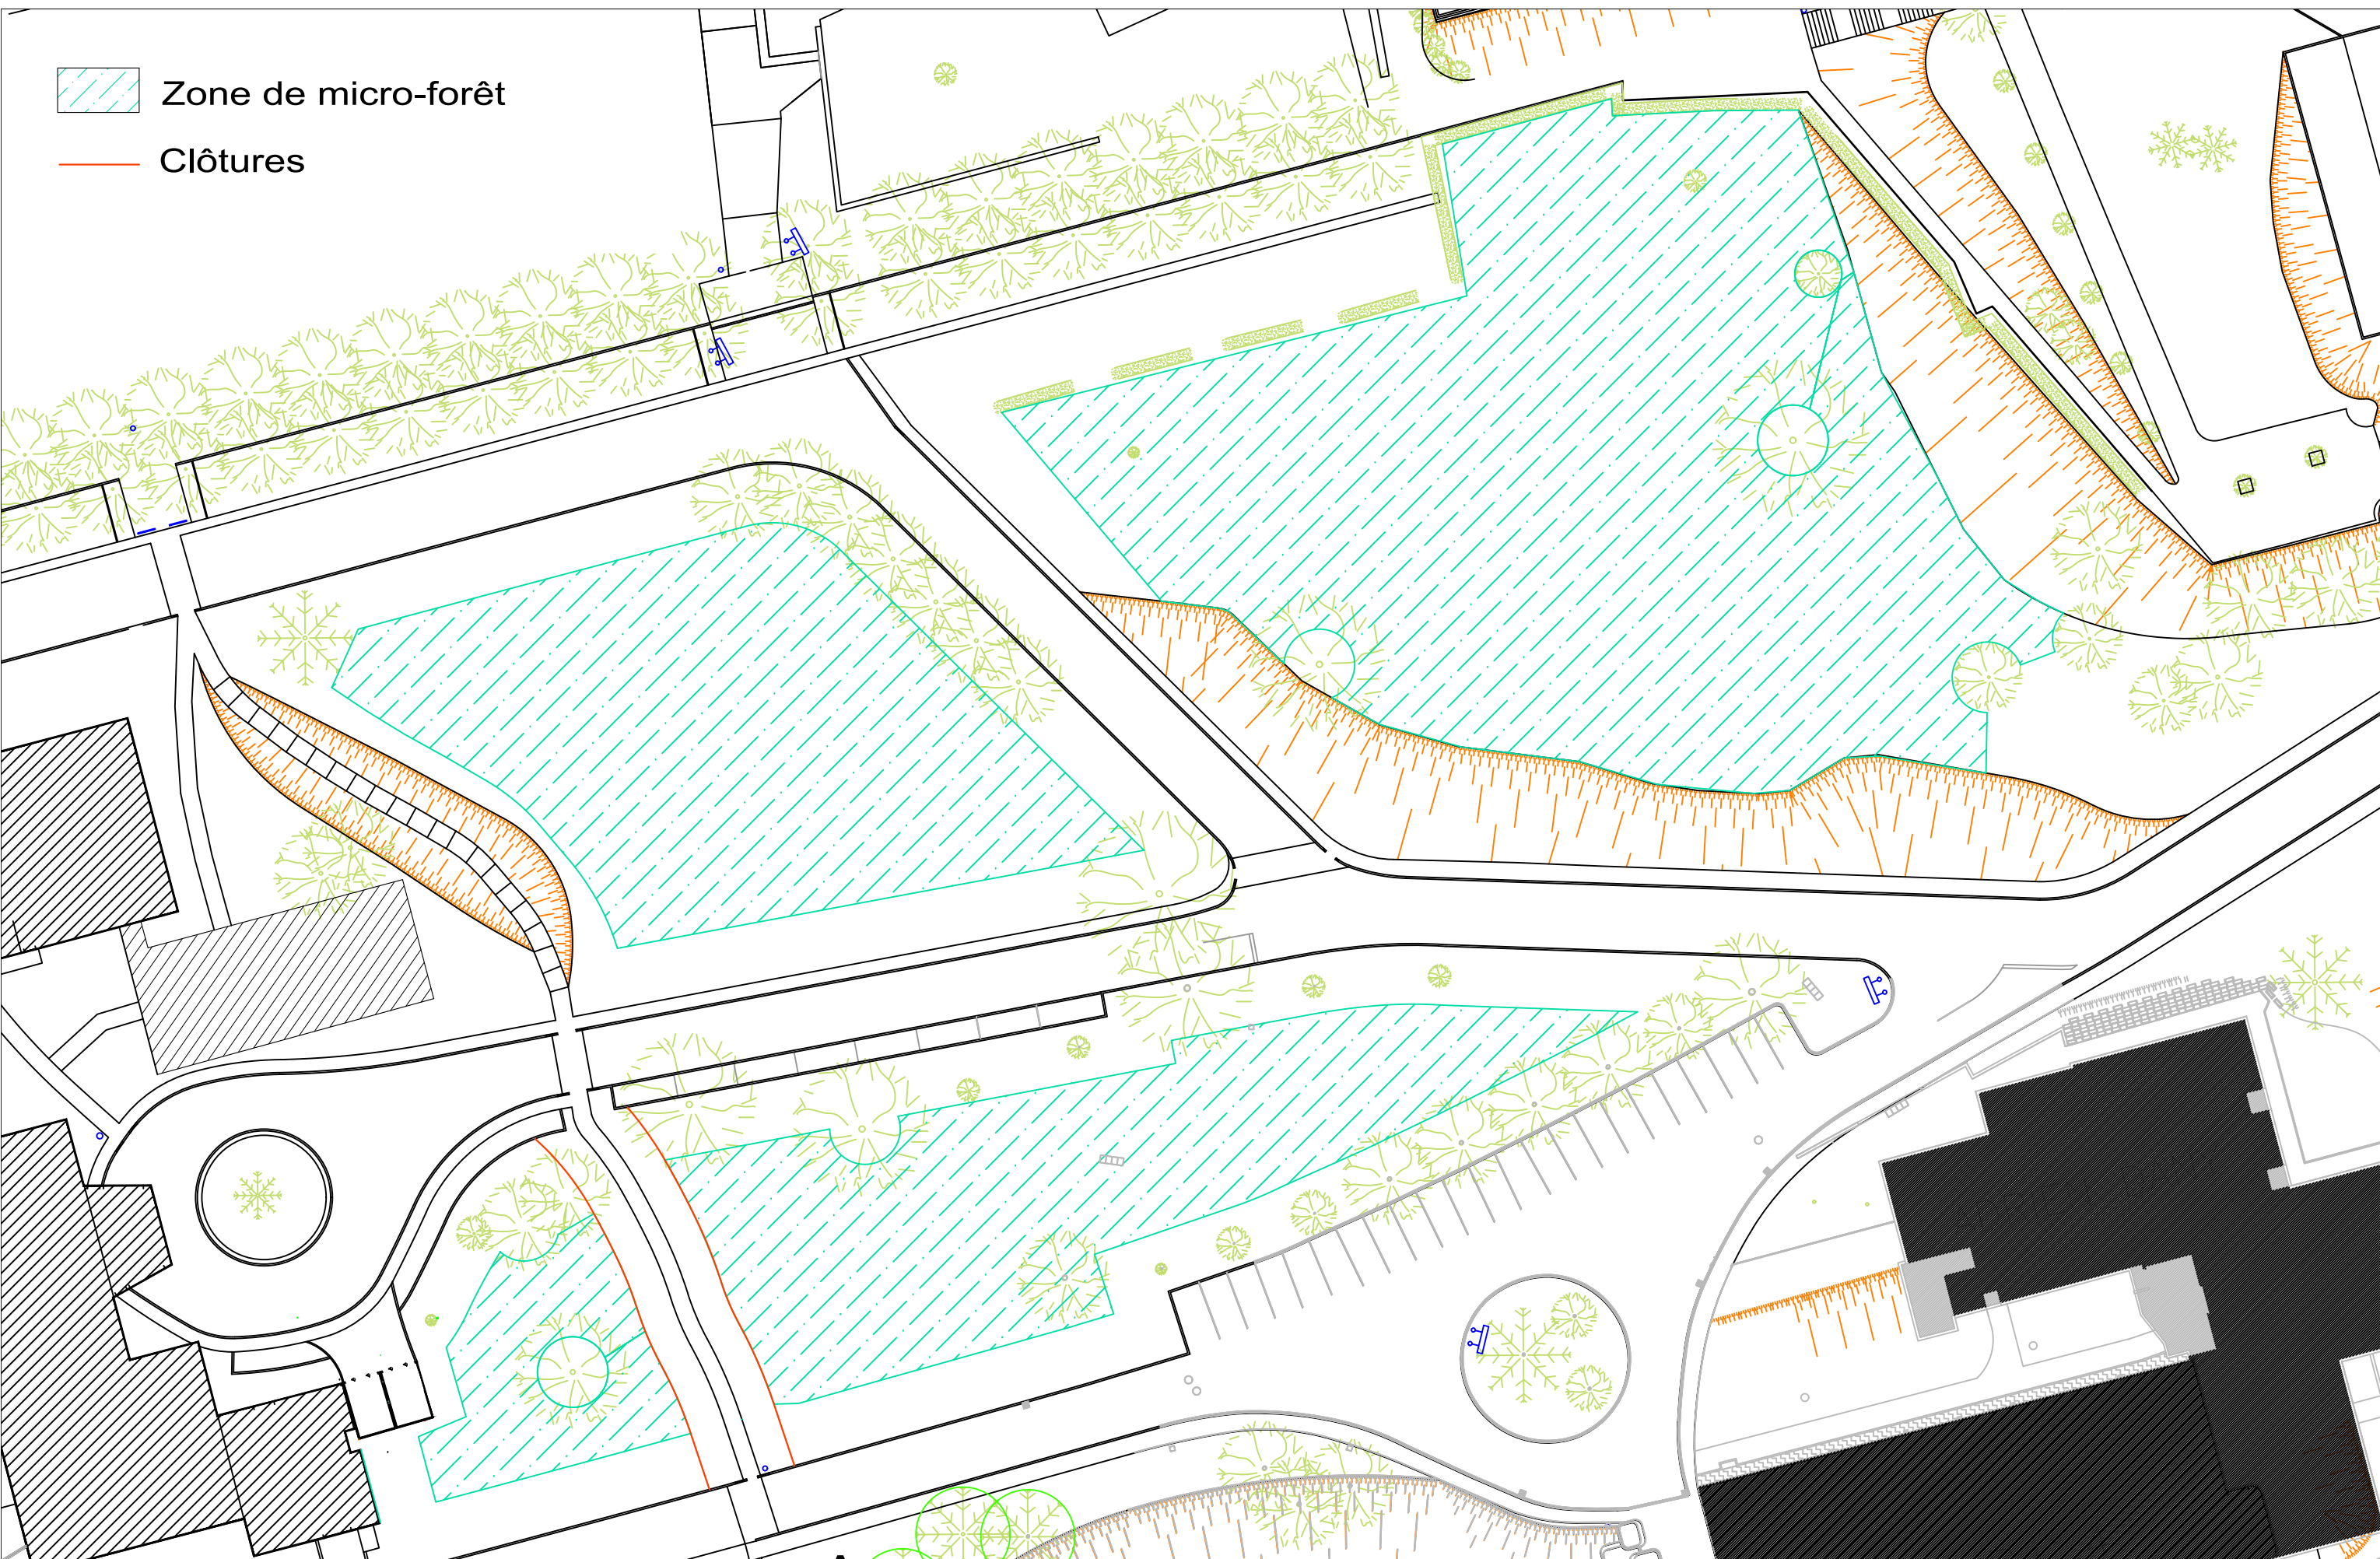

Centre Hospitalier Esquirol

15, rue du Docteur MARCLAND
87025 LIMOGES
Tél : 05.55.43.10.10
Fax : 05.55.43.10.12

MICRO-FORÊT LAFARGE-DANY

plan de masse

1/ 500

15 juin 2026



90 rue Buck Clayton
87100 Limoges
Tél : 05.55.36.28.39