

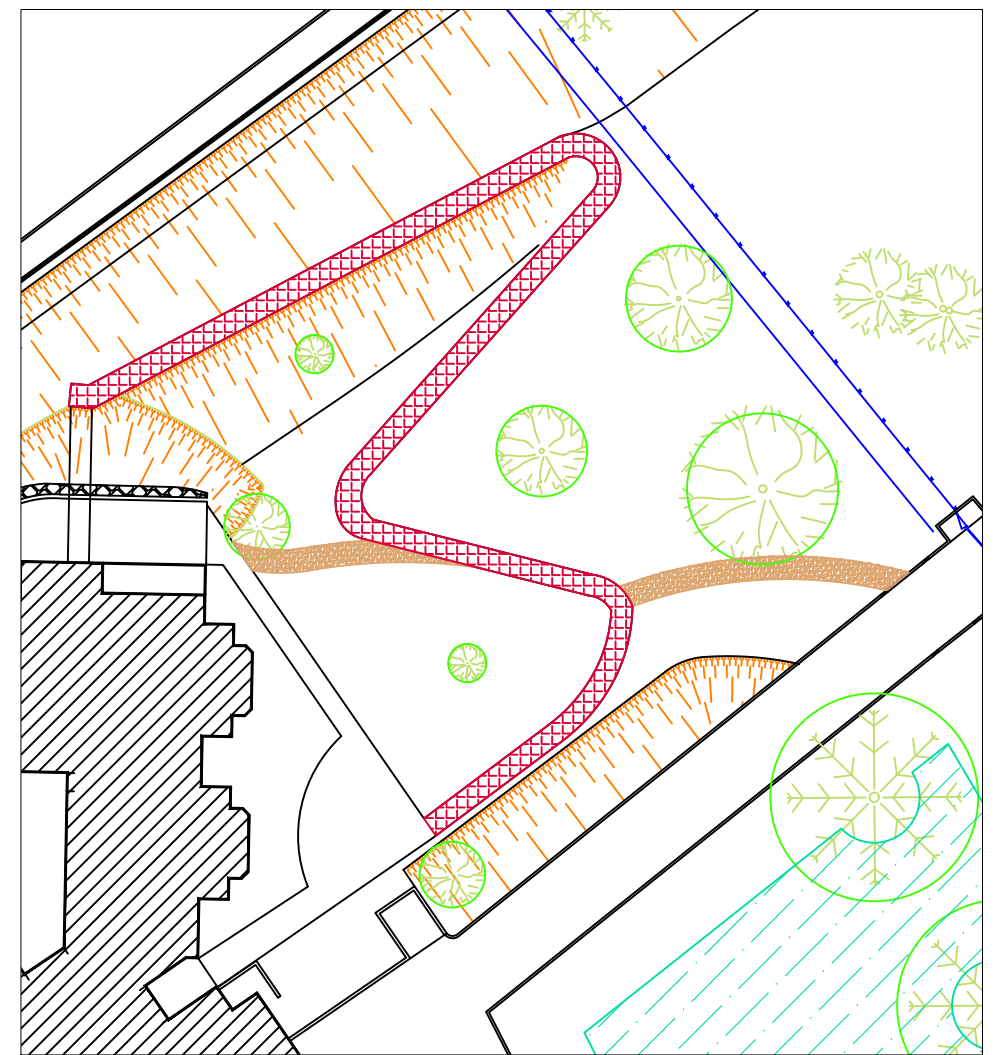
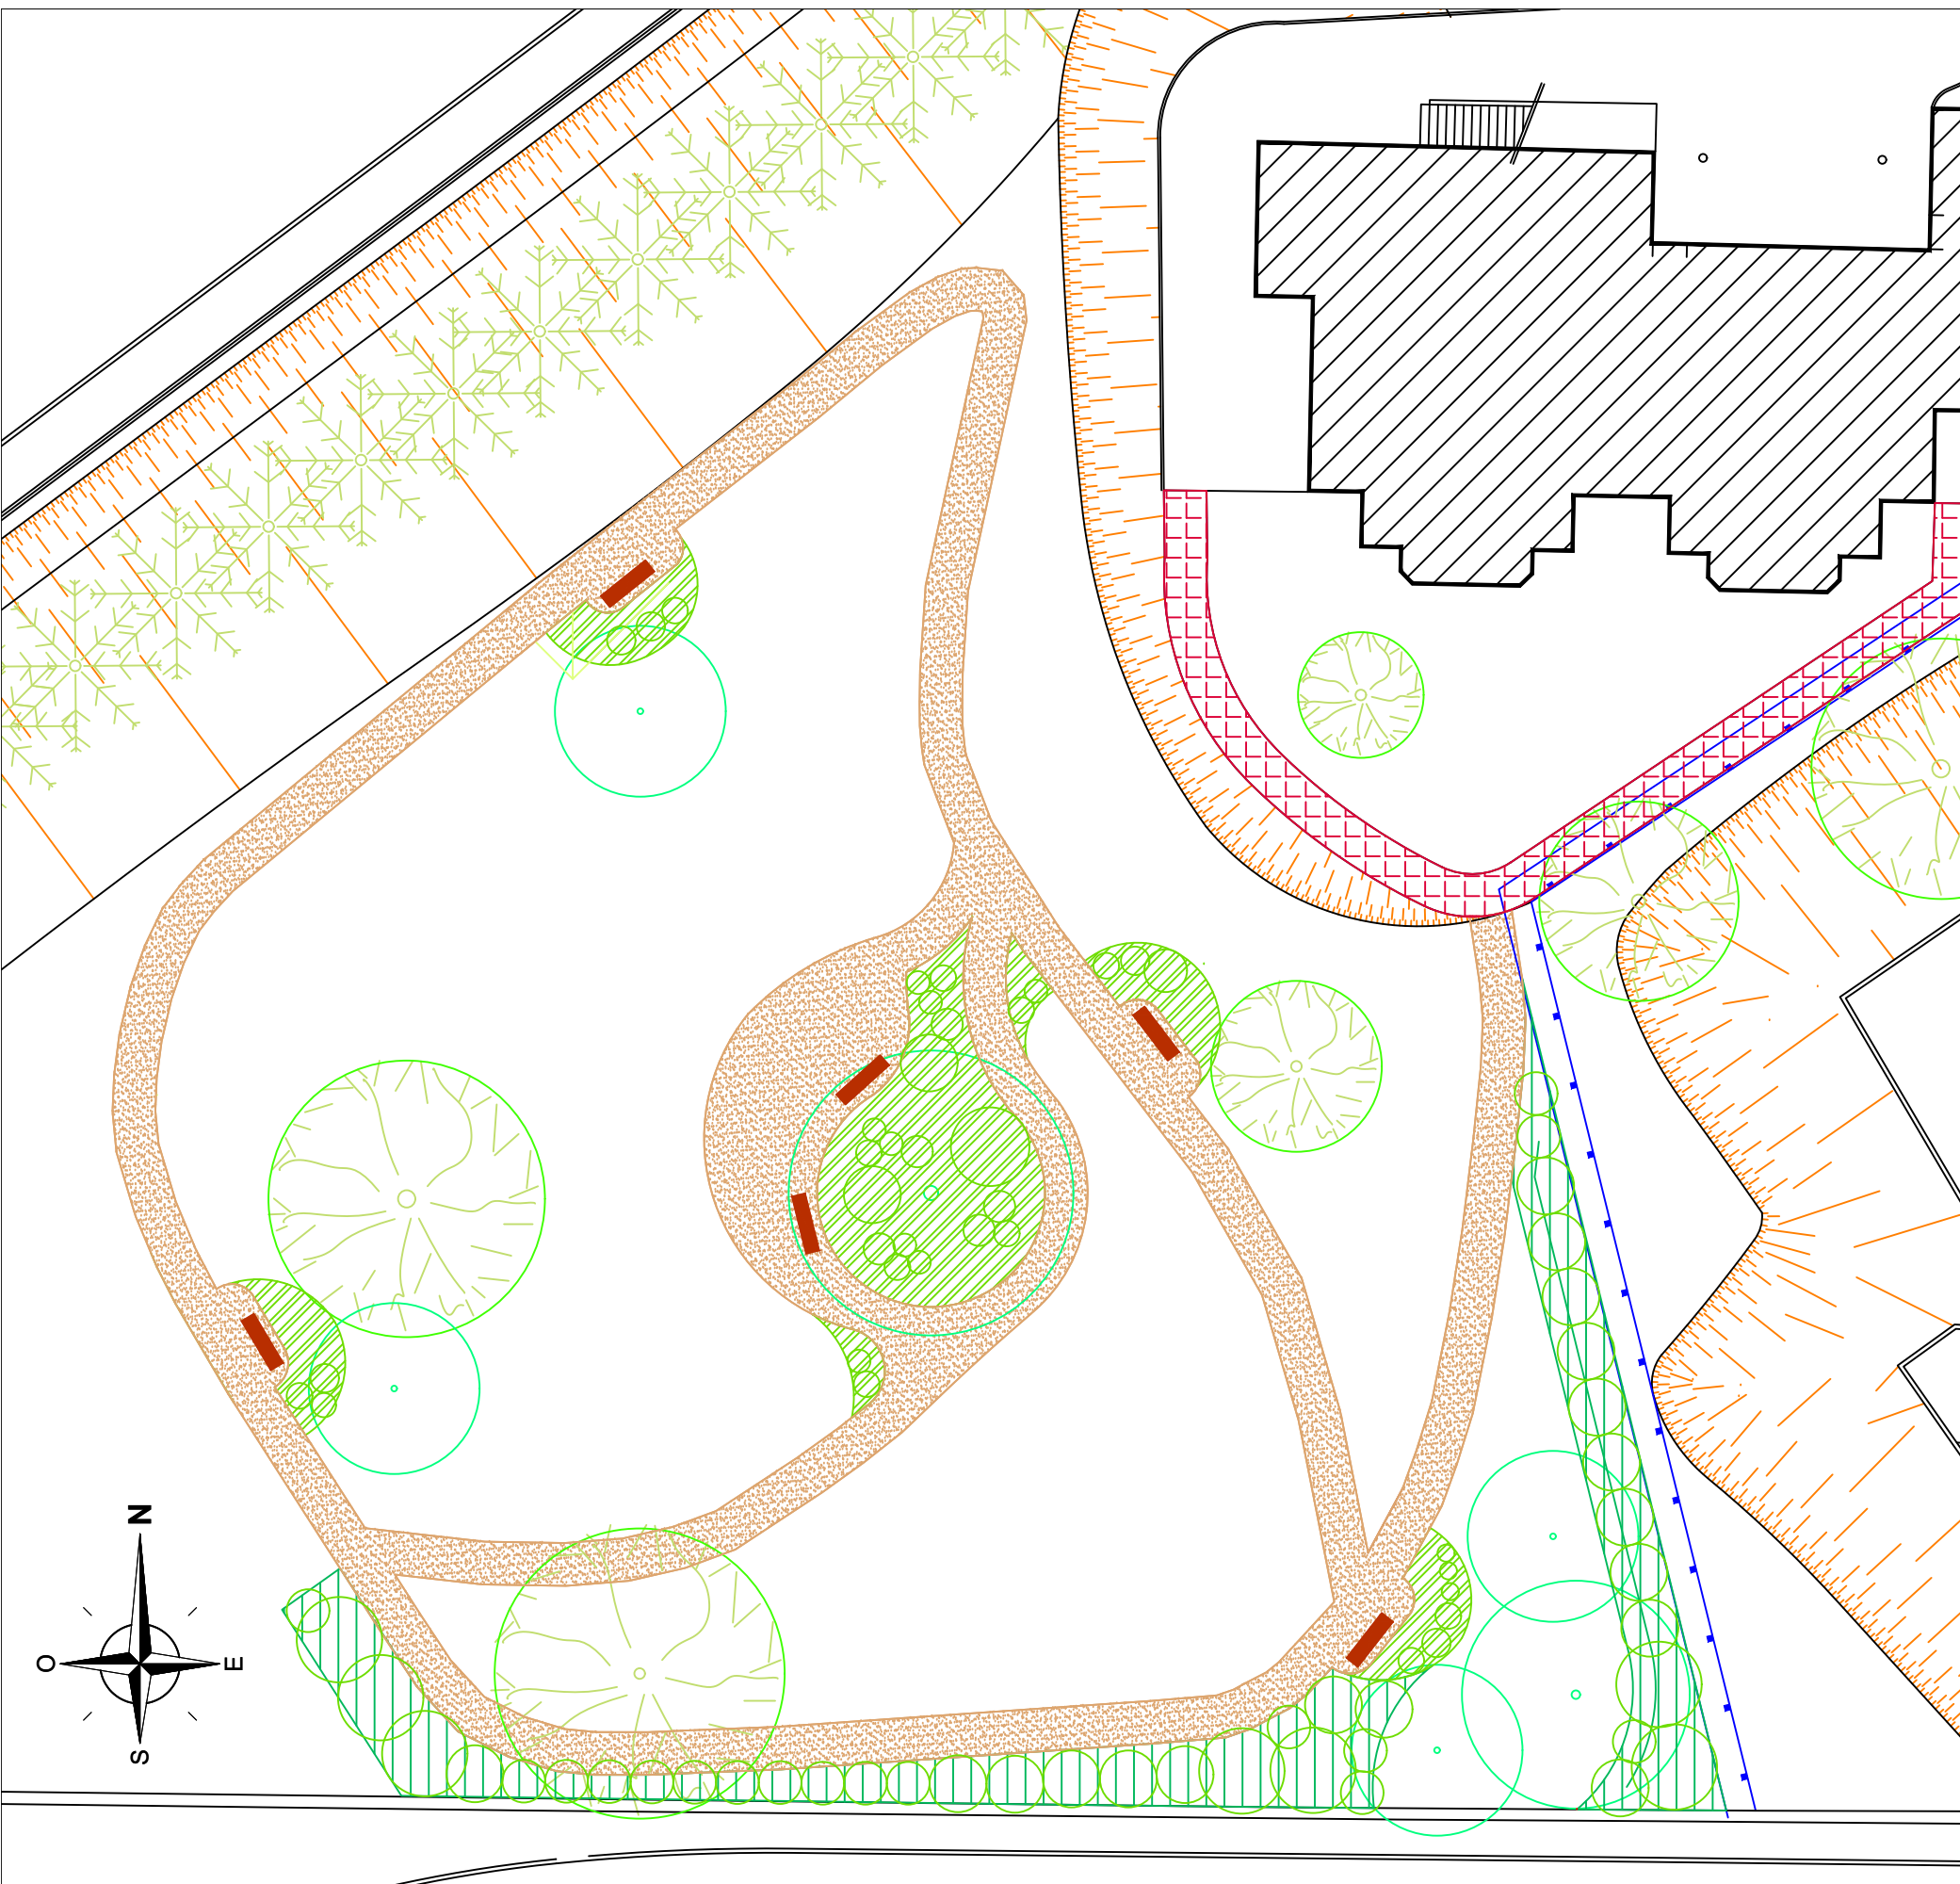


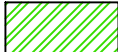

LEGENDE

-  Surface stabilisée
-  Massif de vivaces et arbustes
-  Haie arbustive
-  Zone de microforêt
-  Pavés autobloquants
-  Arbre existant
-  Arbre à planter
-  Banc

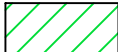

Centre Hospitalier Esquirol

15, rue du Docteur MARCLAND
87025 LIMOGES
Tél : 05.55.43.10.10
Fax : 05.55.43.10.12

ZONE DE PROMENADE

plan de masse

1/250 et 1/ 500

29 avril 2026



90 rue Buck Clayton
87100 Limoges
Tél : 05.55.36.28.39