

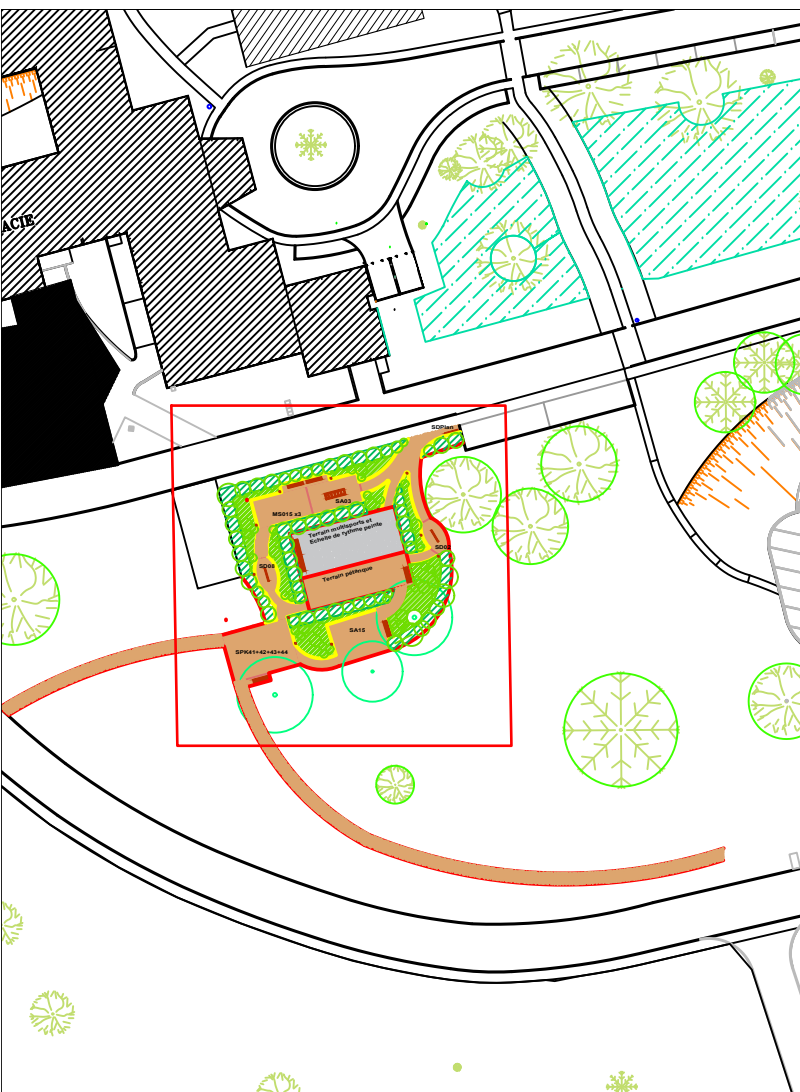
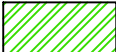


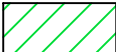

LEGENDE

-  Surface stabilisée
-  Massif de vivaces et arbustes
-  Haie arbustive
-  Zone de microforêt
-  Bordures béton
-  Bordures acier
-  Arbre existant
-  Arbre à planter
-  Banc

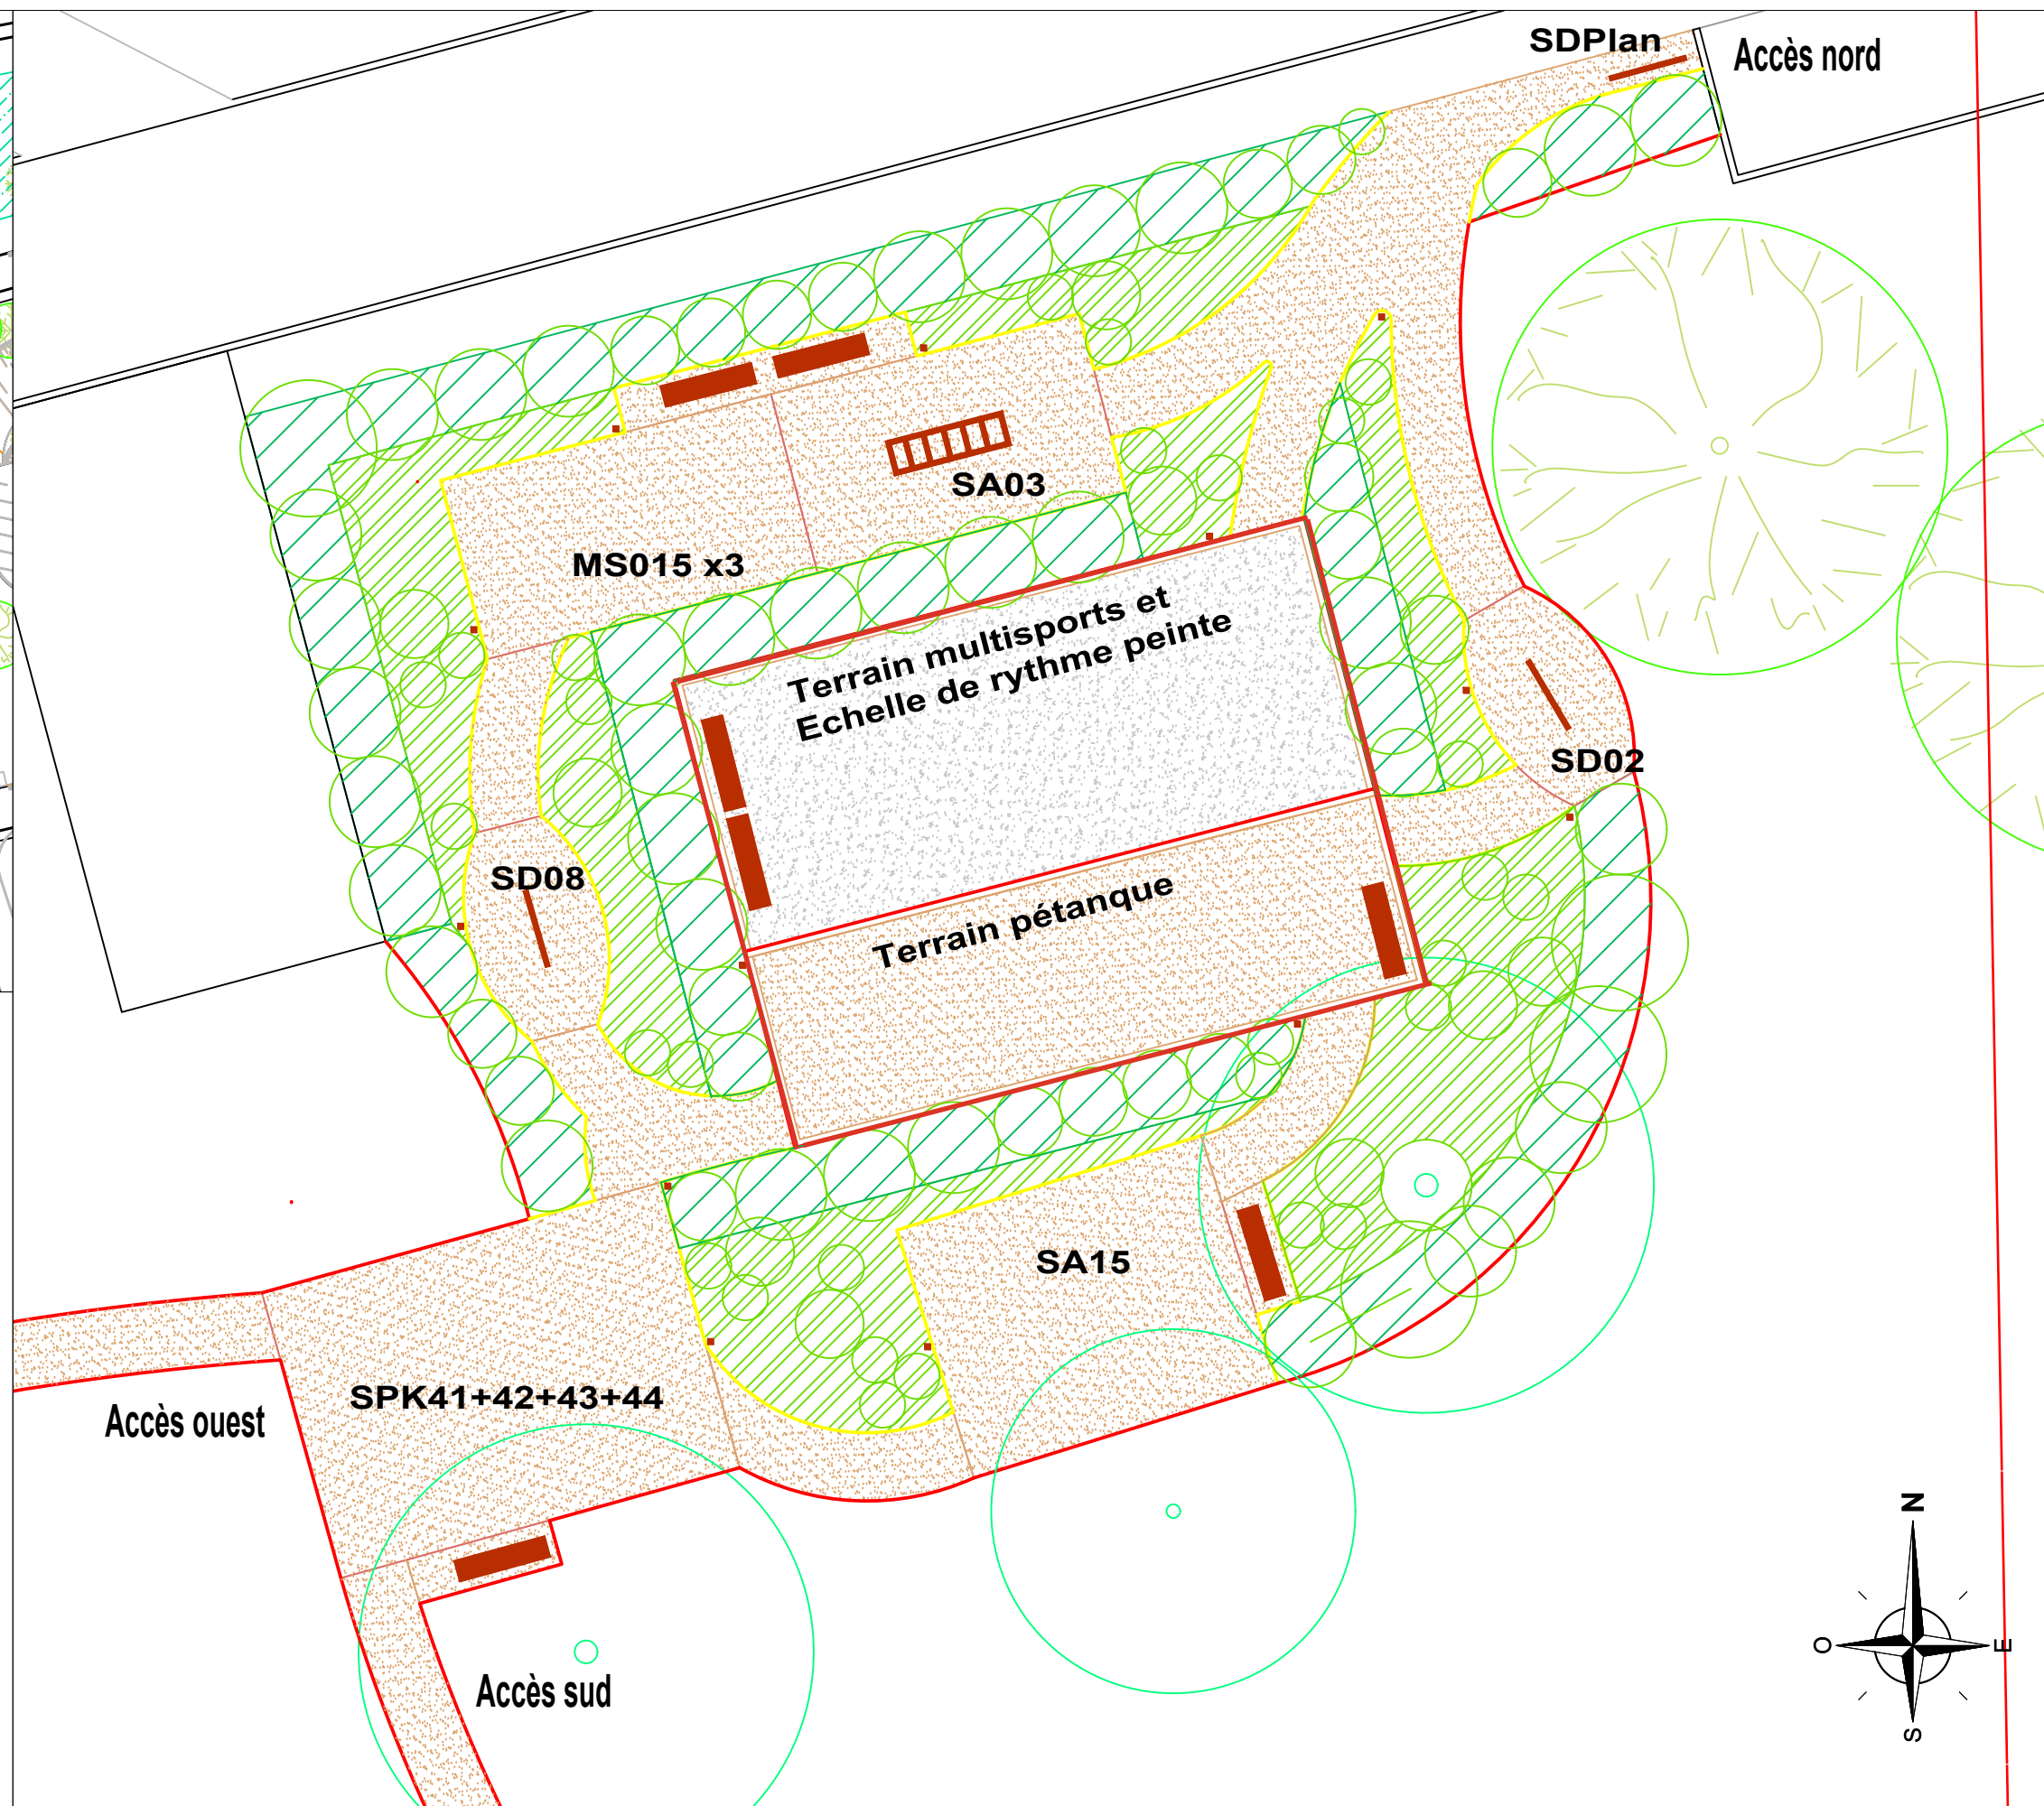

Centre Hospitalier Esquirol
15, rue du Docteur MARCLAND
87025 LIMOGES
Tél : 05.55.43.10.10
Fax : 05.55.43.10.12

ZONE DE REEDUCATION

plan de masse

1/200 et 1/1000

29 avril 2026



90 rue Buck Clayton
87100 Limoges
Tél : 05.55.36.28.39