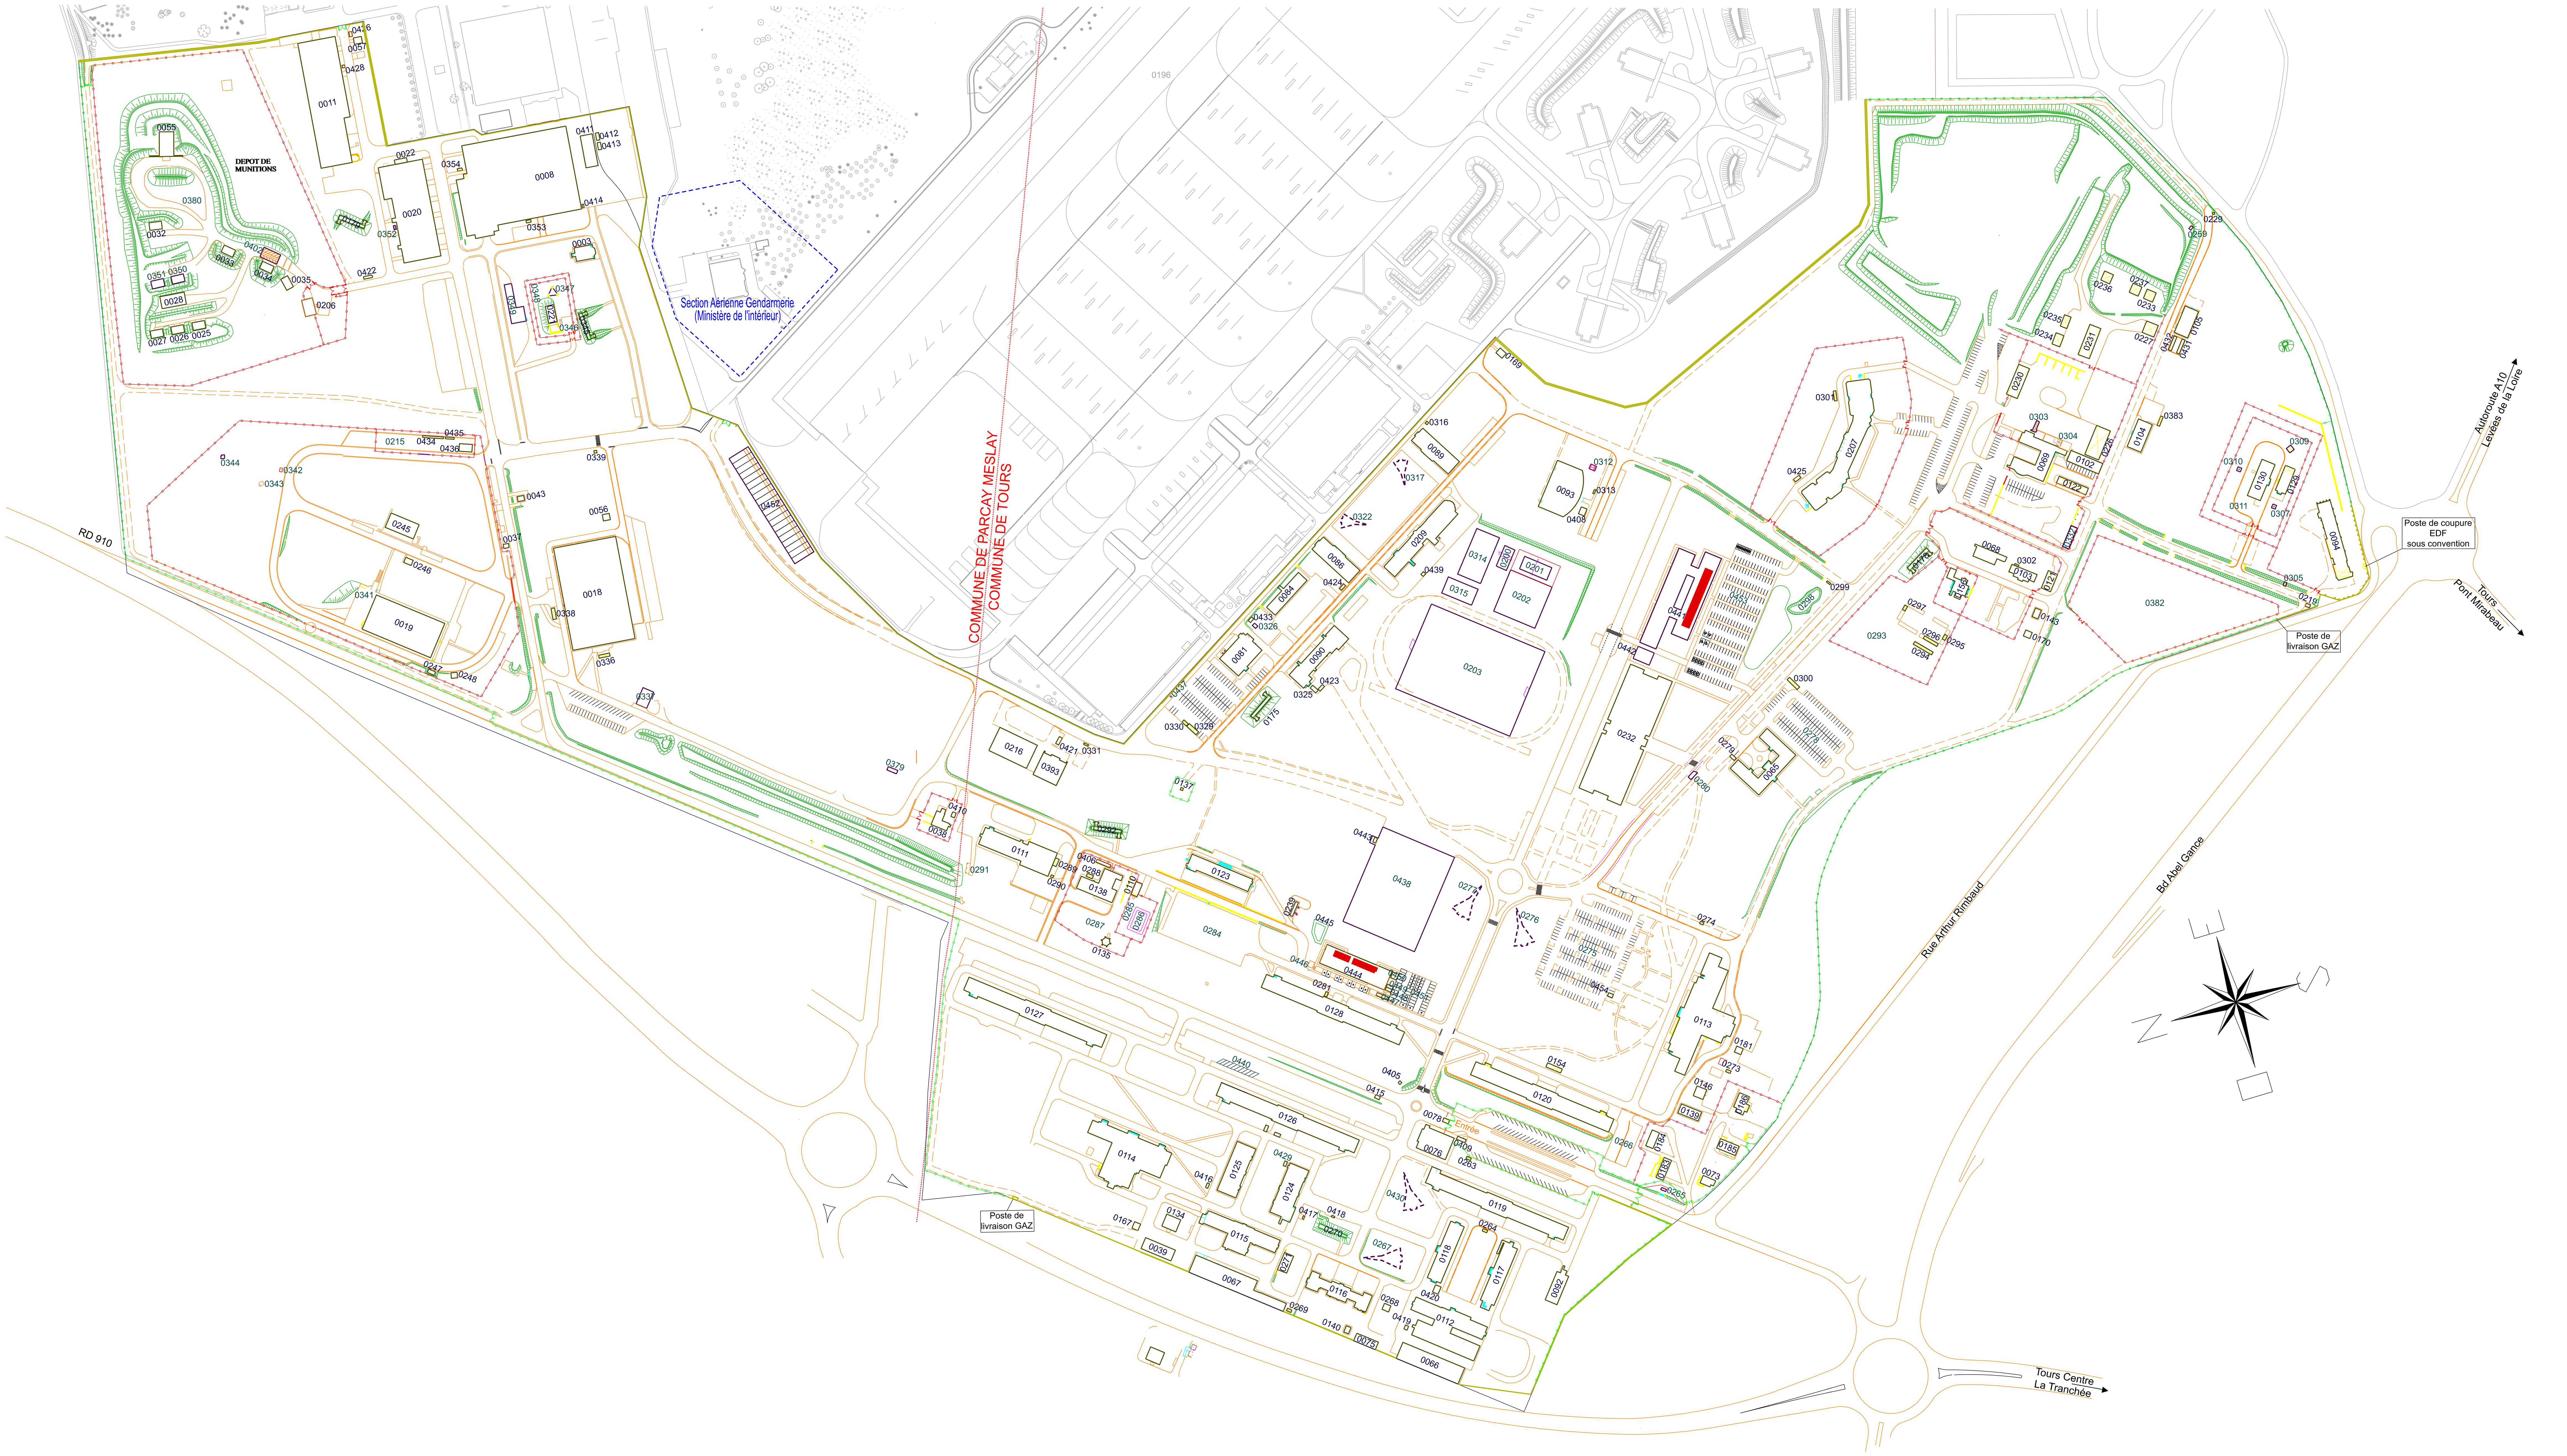

Limite immeuble

Clôture périphérique avec grillage

Clôture périphérique avec mur

ESID de RENNES USID de TOURS	Dessiné par : Pascal GATEFOIN Modifié par : Punavai TAAREA	INDRE ET LOIRE TOURS BA 705 TOURS ST SYMPHORIEN TULASNE PLAN DE MASSE	SGA Secrétariat général pour l'administration	Liberté • Égalité • Fraternité RÉPUBLIQUE FRANÇAISE
	Chef de l'USID deTOURS IC2MI Christophe MAISONNEUVE	**PLAN DE MASSE** MASSE ENSEMBLE DE L'IMMEUBLE Echelle : 1/2000	Chorus Imm.: 157291 Chorus Comp.: - Nom de la fiche : 370261029V_0000_M_EI_ATL Date création : 12/03/2012 Date indice : 11/05/2026 Indice 3A	MINISTERE DES ARMEES