



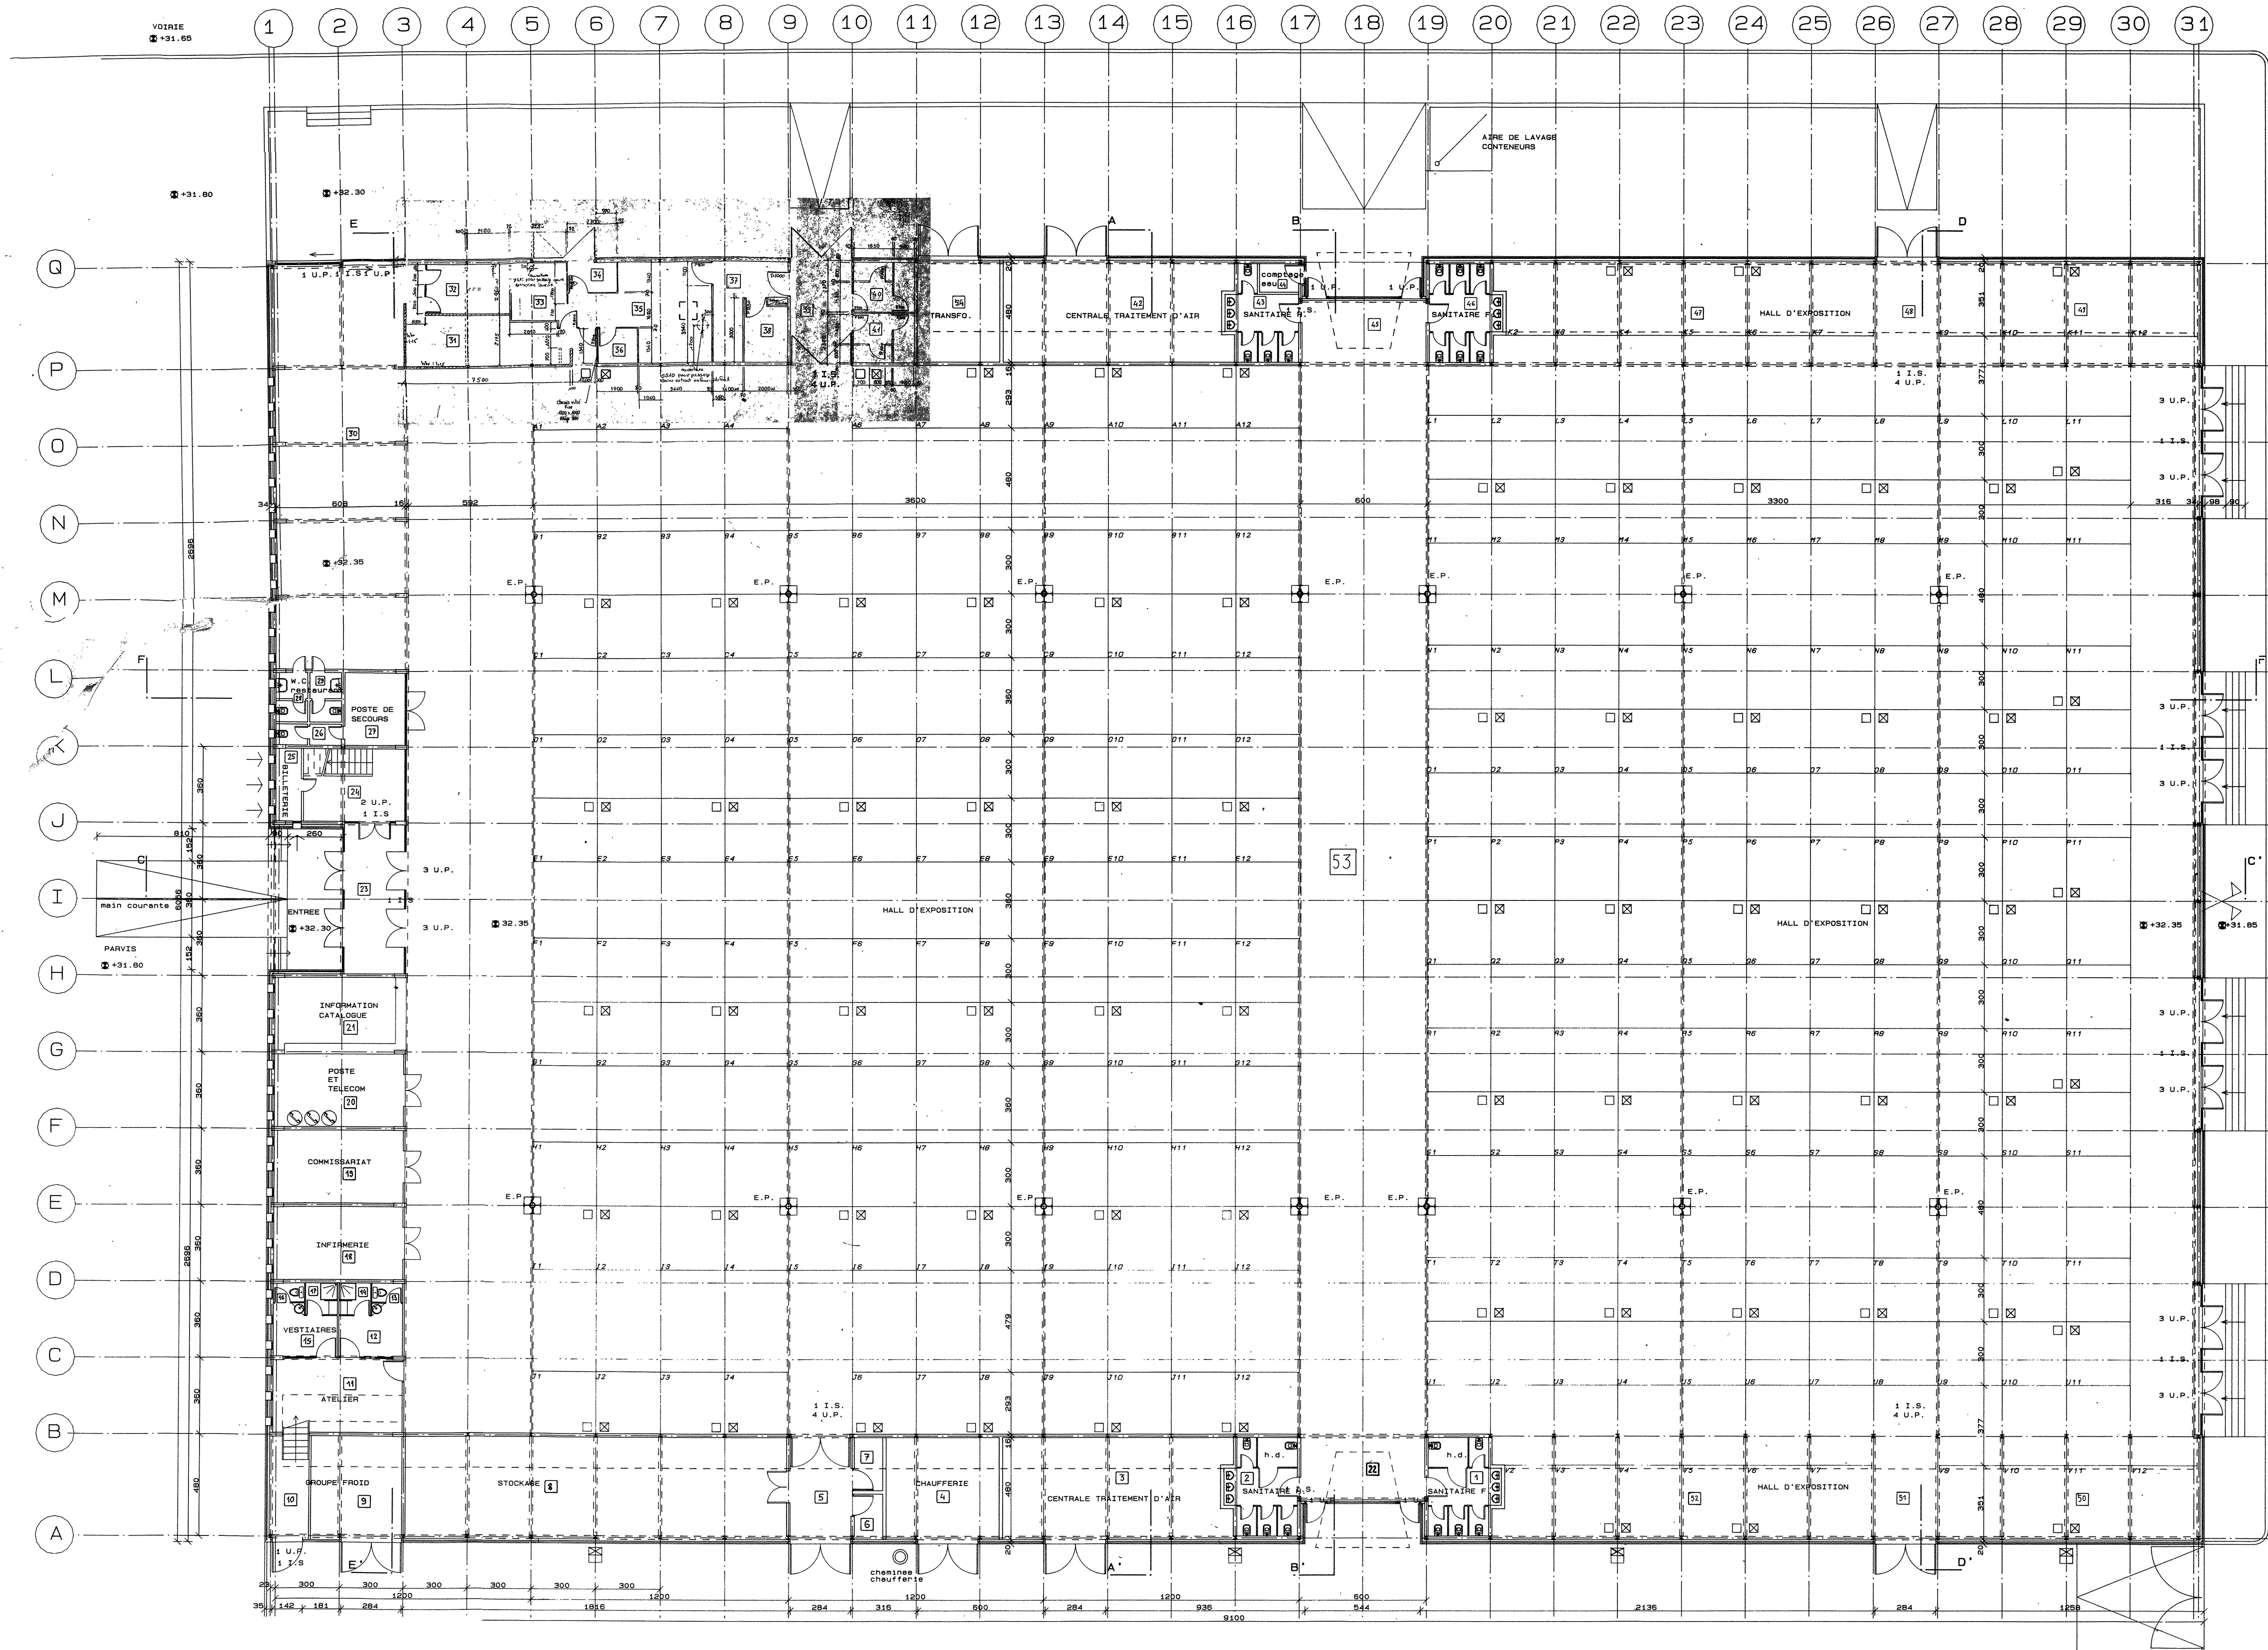

COUPE EE (Coté cuisine) Ech, 1/50^e

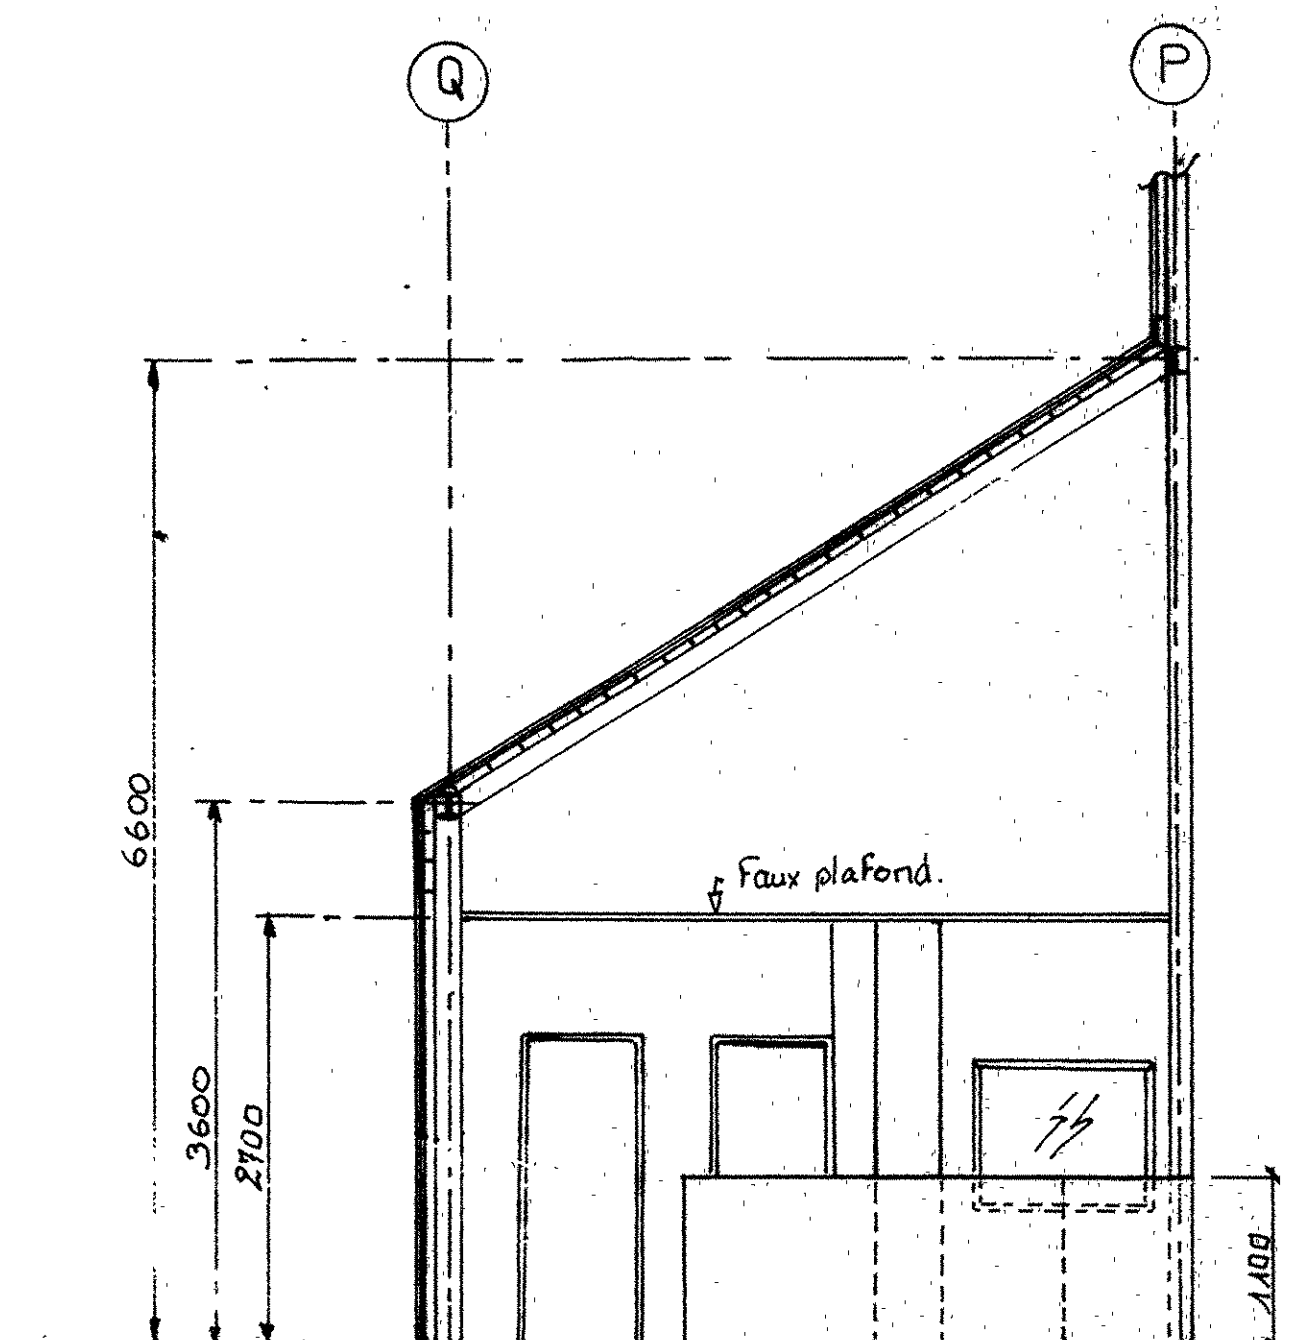


VILLE DE NÎMES

PARC DES EXPOSITIONS

Maitre d'ouvrage VILLE DE NÎMES Direction Urbanisme Opérationnel	Phase
Plan N°	Ech: 1/100 ^e Date: 2-Déc-93

REZ DE CHAUSSEE

ARCHITECTES GREGOTTI Via Mattei Bandole 20, 20123 MILANO Tél: 02 48 41 141 Fax: 02 48 14 143 J.P. DUVAL 24 Bis Rue Ste Perpetue, 30000 NÎMES Tél: 06 29 64 95 Fax: 06 84 03 96 J.B.T. CONFOLENT Rue d'Arles, 30200 BOULLARQUE Tél: 06 84 80 79 Fax: 06 84 20 45 SARL EREN 25 Impasse Bouillargues, 30000 NÎMES Tél: 06 29 22 66 Fax: 06 29 22 67 CONTRÔLE SOCOTEC 1 rue du Collège, 30000 NÎMES Tél: 06 29 15 78 Fax: 06 29 14 74	ENTREPRISES GROUPEMENT MANDATAIRE GARGINI-RAYHARD 280 Rue de Calvados, 30000 NÎMES Tél: 06 02 90 10 Fax: 06 02 90 11 21 rue Chateaux BP 29, 33440 PLOUFRAGAN Tél: 06 04 05 96 Fax: 06 04 05 95 CO-TRAITANTS ALLIER 185 Rue d'Avignon, 30000 NÎMES Tél: 06 08 08 96 Fax: 06 08 08 96 MARCOU 20 Rue de Four, 30000 NÎMES Tél: 06 87 27 43 Fax: 06 21 18 82 SALS 185 Chemin des Chênes, 30000 NÎMES Tél: 06 84 95 58 Fax: 06 84 37 77
---	---