




COUPE A-A'

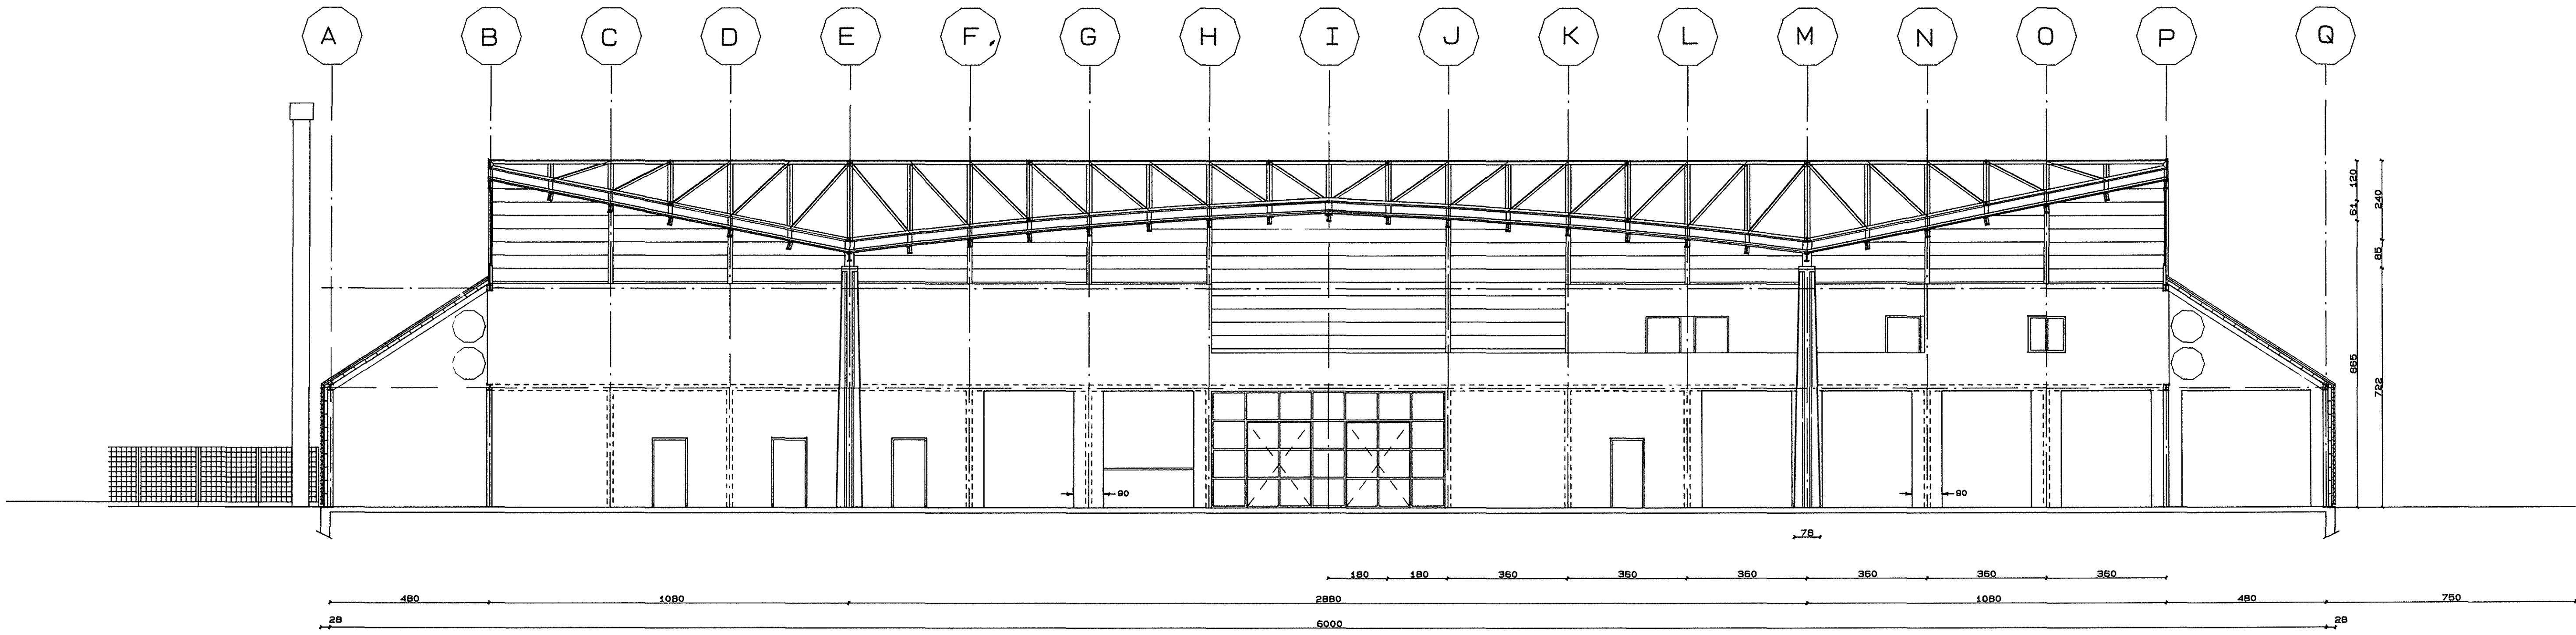

COUPE B-B'

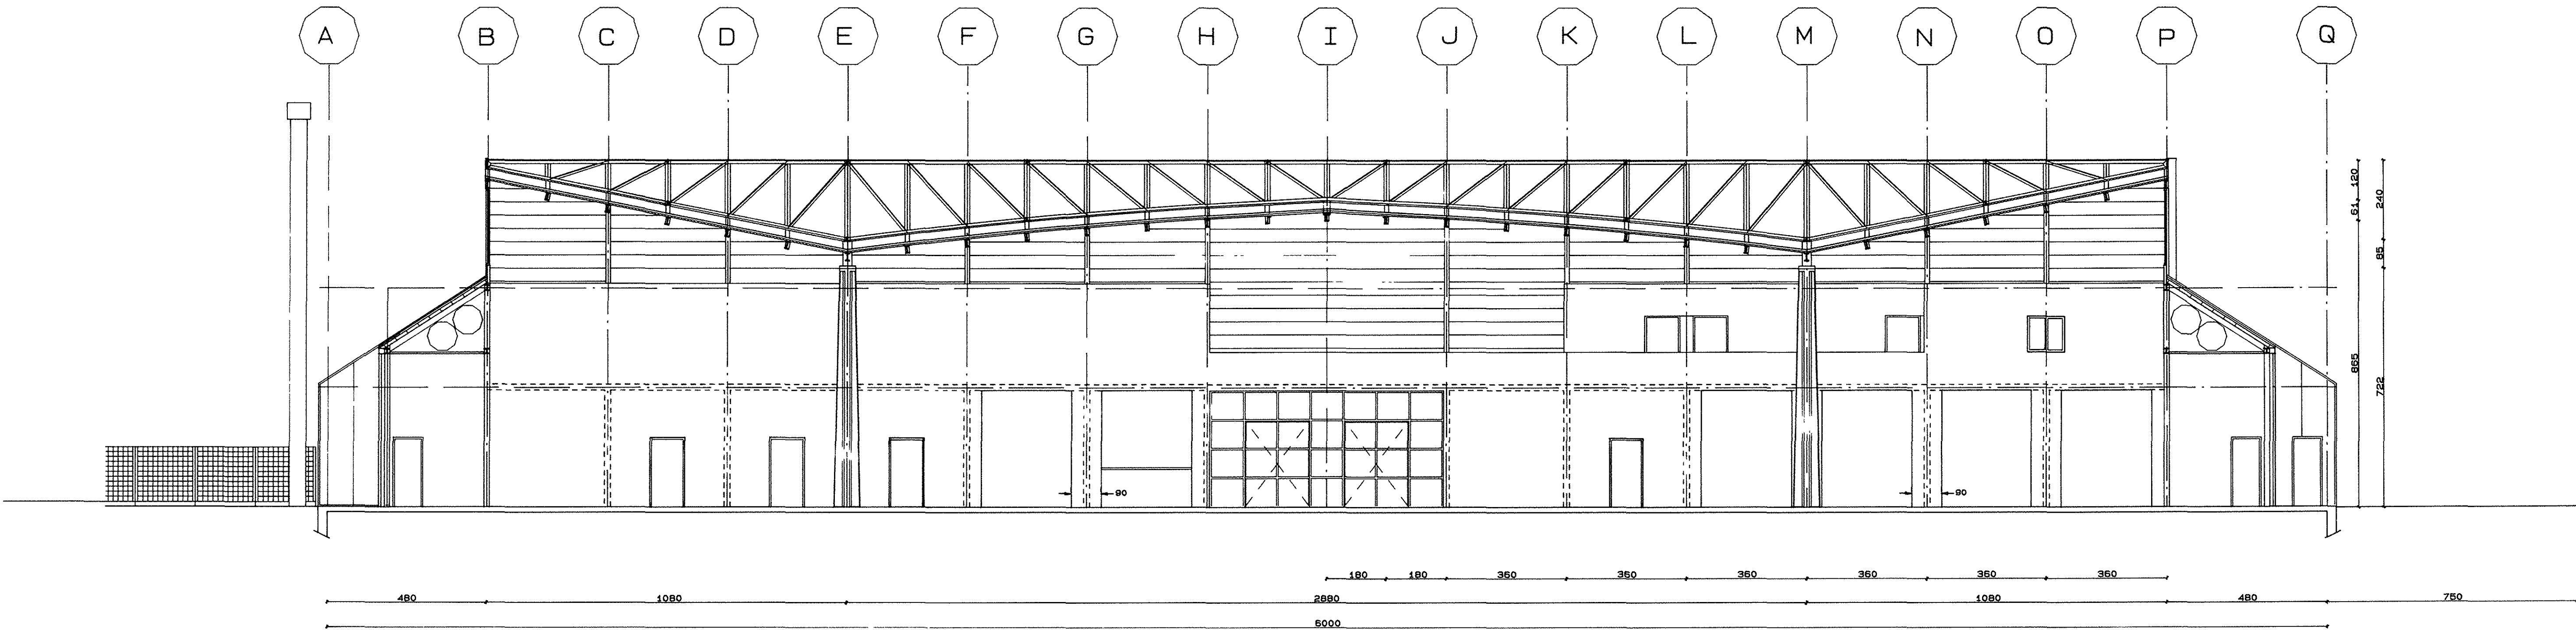

COUPE C-C'

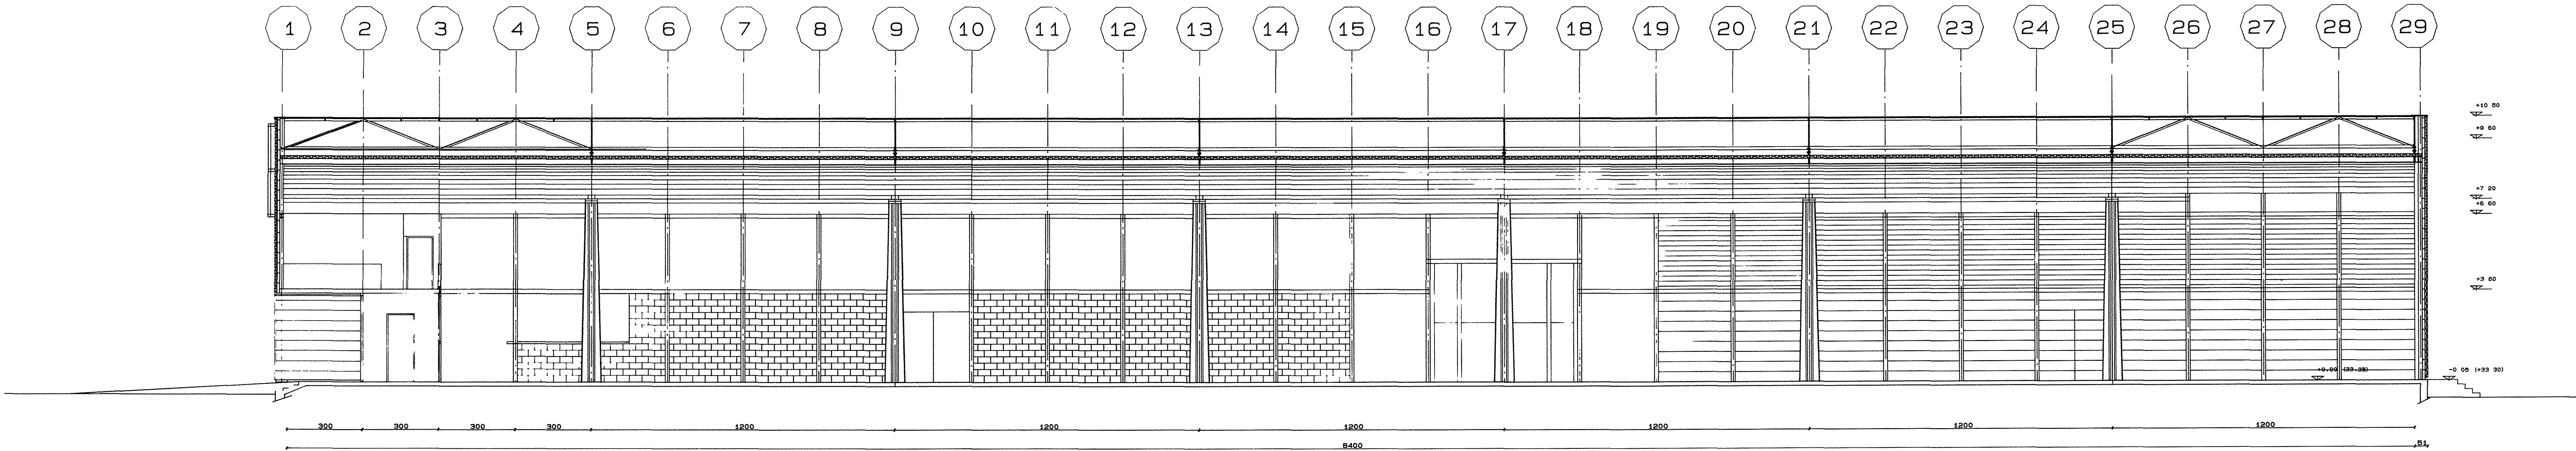

PARC DES EXPOSITIONS

Maître d'Ouvrage VILLE DE NIMES Direction Urbanisme Opérationnel	Phase P.O.E.
---	------------------------

Plan N° 004	Ech 1/100° Date MAI 94
-----------------------	---------------------------------

COUPES A - B - C

ARCHITECTES V.GREGOTTI Via Matteo Bandello 20, 20123 MILANO Tél 02 48 41 141 Fax 02 48 14 143 J.P.DUVAL 24 Bis Rue Ste Perpétue, 30000 NIMES Tél 66 29 64 95 Fax 66 84 03 96 BET CONFOLENT Rte d'Arles, 30230 BOUILLARGUES Tél 66 84 90 79 Fax 66 84 30 45 SARL EREN 25 impasse Bouillargues, 30000 NIMES Tél 66 29 22 68 Fax 66 29 22 67 CONTRÔLE SOCOTEC 1 rue du Colisée, 30000 NIMES Tél 66 29 15 78 Fax 66 29 14 74	ENTREPRISES GROUPEMENT MANDATAIRE GARGINI-RAYNARD 280 Rue le Corbusier, 30000 NIMES Tél 66 02 90 10 Fax 66 02 90 11 SOCIÉTÉ MÉTALLIQUE DE BRETAGNE ZI des Chatelets BP 29, 22440 PLOUFRAGAN Tél 96 94 05 96 Fax 96 94 06 25 CO-TRAITANTS ALLIER 185 Rue d'Avignon, 30000 NIMES Tél 66 26 08 55 Fax 66 26 30 95 MARCOU 20 Rue Cité Foulc, 30000 NIMES Tél 66 67 27 43 Fax 66 21 16 32 SALS 166 Chemin Mas de Cheylon, 30900 NIMES Tél 66 84 25 58 Fax 66 84 37 77
---	---