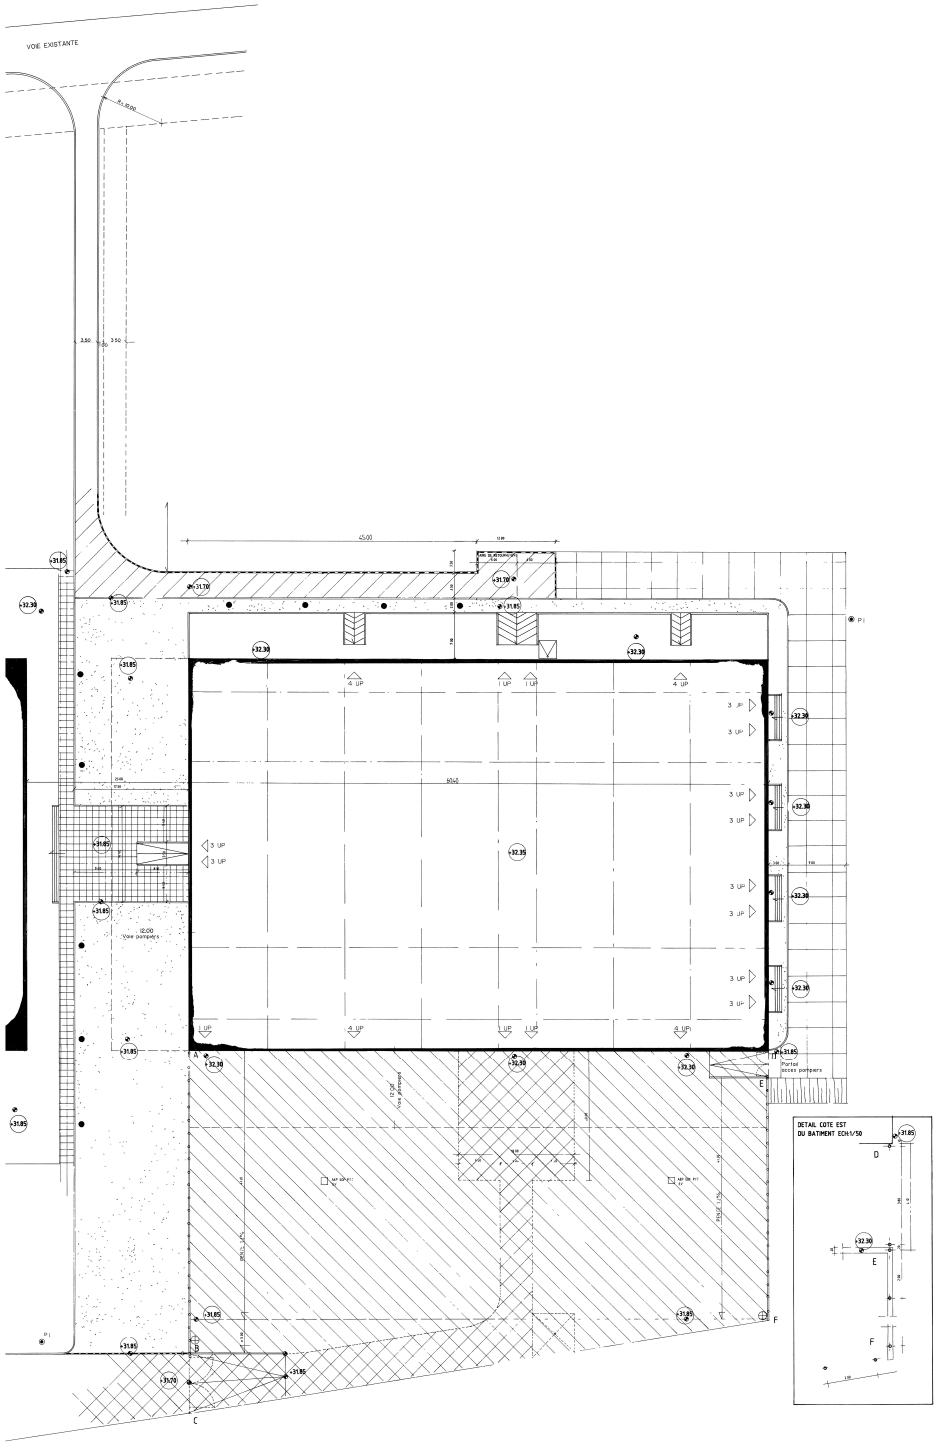

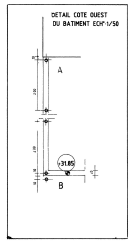

VOIRIE LOURDE RESERVOIR

REVETEMENT BICOUCHE

VOIRIE LOURDE TRADITIONNELLE

GRAVIER CONCASSE

DALLAGE BETON

PAVES BETON

VOIRIE EN STABILISE

BORDURE T2

MAT D'ECLAIRAGE AIRE EXTERIEURE

CANDELABRE "PETIT JEAN" TYPE RESIDENCE H=6M

PARC DES EXPOSITIONS

Maître d'Ouvrage
VILLE DE NIMES
Direction Urbanisme Opérationnel

Phase
P.O.E.

Plan N°

Echelle 1/2000e
Date MAI 04

AMENAGEMENTS EXTERIEURS

ARCHITECTES

Y.GREGOTTI
Via Matteo Bandello 20, 20123 MILANO
Tél 02 46 41 141 Fax 02 46 14 46

J.P.DUVAL
24 Bis Rue Des Fleurines,30000 NIMES
Tél. 66 29 04 05 Fax. 66 84 03 96

BET

CONFOLENT
Rte d'Arles, 30250 ROUELLARGUES
Tél. 66 84 56 79 Fax. 66 84 30 45

SARL EREN
25 impasse Boutfargues, 30000 NIMES
Tél. 66 29 23 85 Fax. 66 20 22 67

CONTROLE

SOCOTEC
1 rue du Colisée, 30000 NIMES
Tél. 04 66 70 70 70 Fax. 66 29 14 74

ENTREPRISES

GROUPEMENT MANDATAIRE
GARCIAS-RAYNARD
285 Rue le Corbusier, 30000 NIMES
Tél. 66 02 80 18 Fax. 66 02 80 11

SOCIETE METALLIQUE DE BRETAGNE
Rte de Chateau BP 24, 35440 PLOPSAGAS
Tél. 99 74 73 47 Fax. 99 54 65 25

CHAUFFAGISTE

ALLIER
165 Rte d'Avignon,30000 NIMES
Tél. 4008 08 66 Fax. 66 26 36 48

MARDOU
50 Rue Cité Foulc,30900 NIMES
Tél. 66 67 27 43 Fax. 66 21 78 02

ELECTRICITE

SNEF
340 Chemin Mas de Chapitre, 30900 NIMES
Tél. 66 84 39 66 Fax. 66 84 37 77