


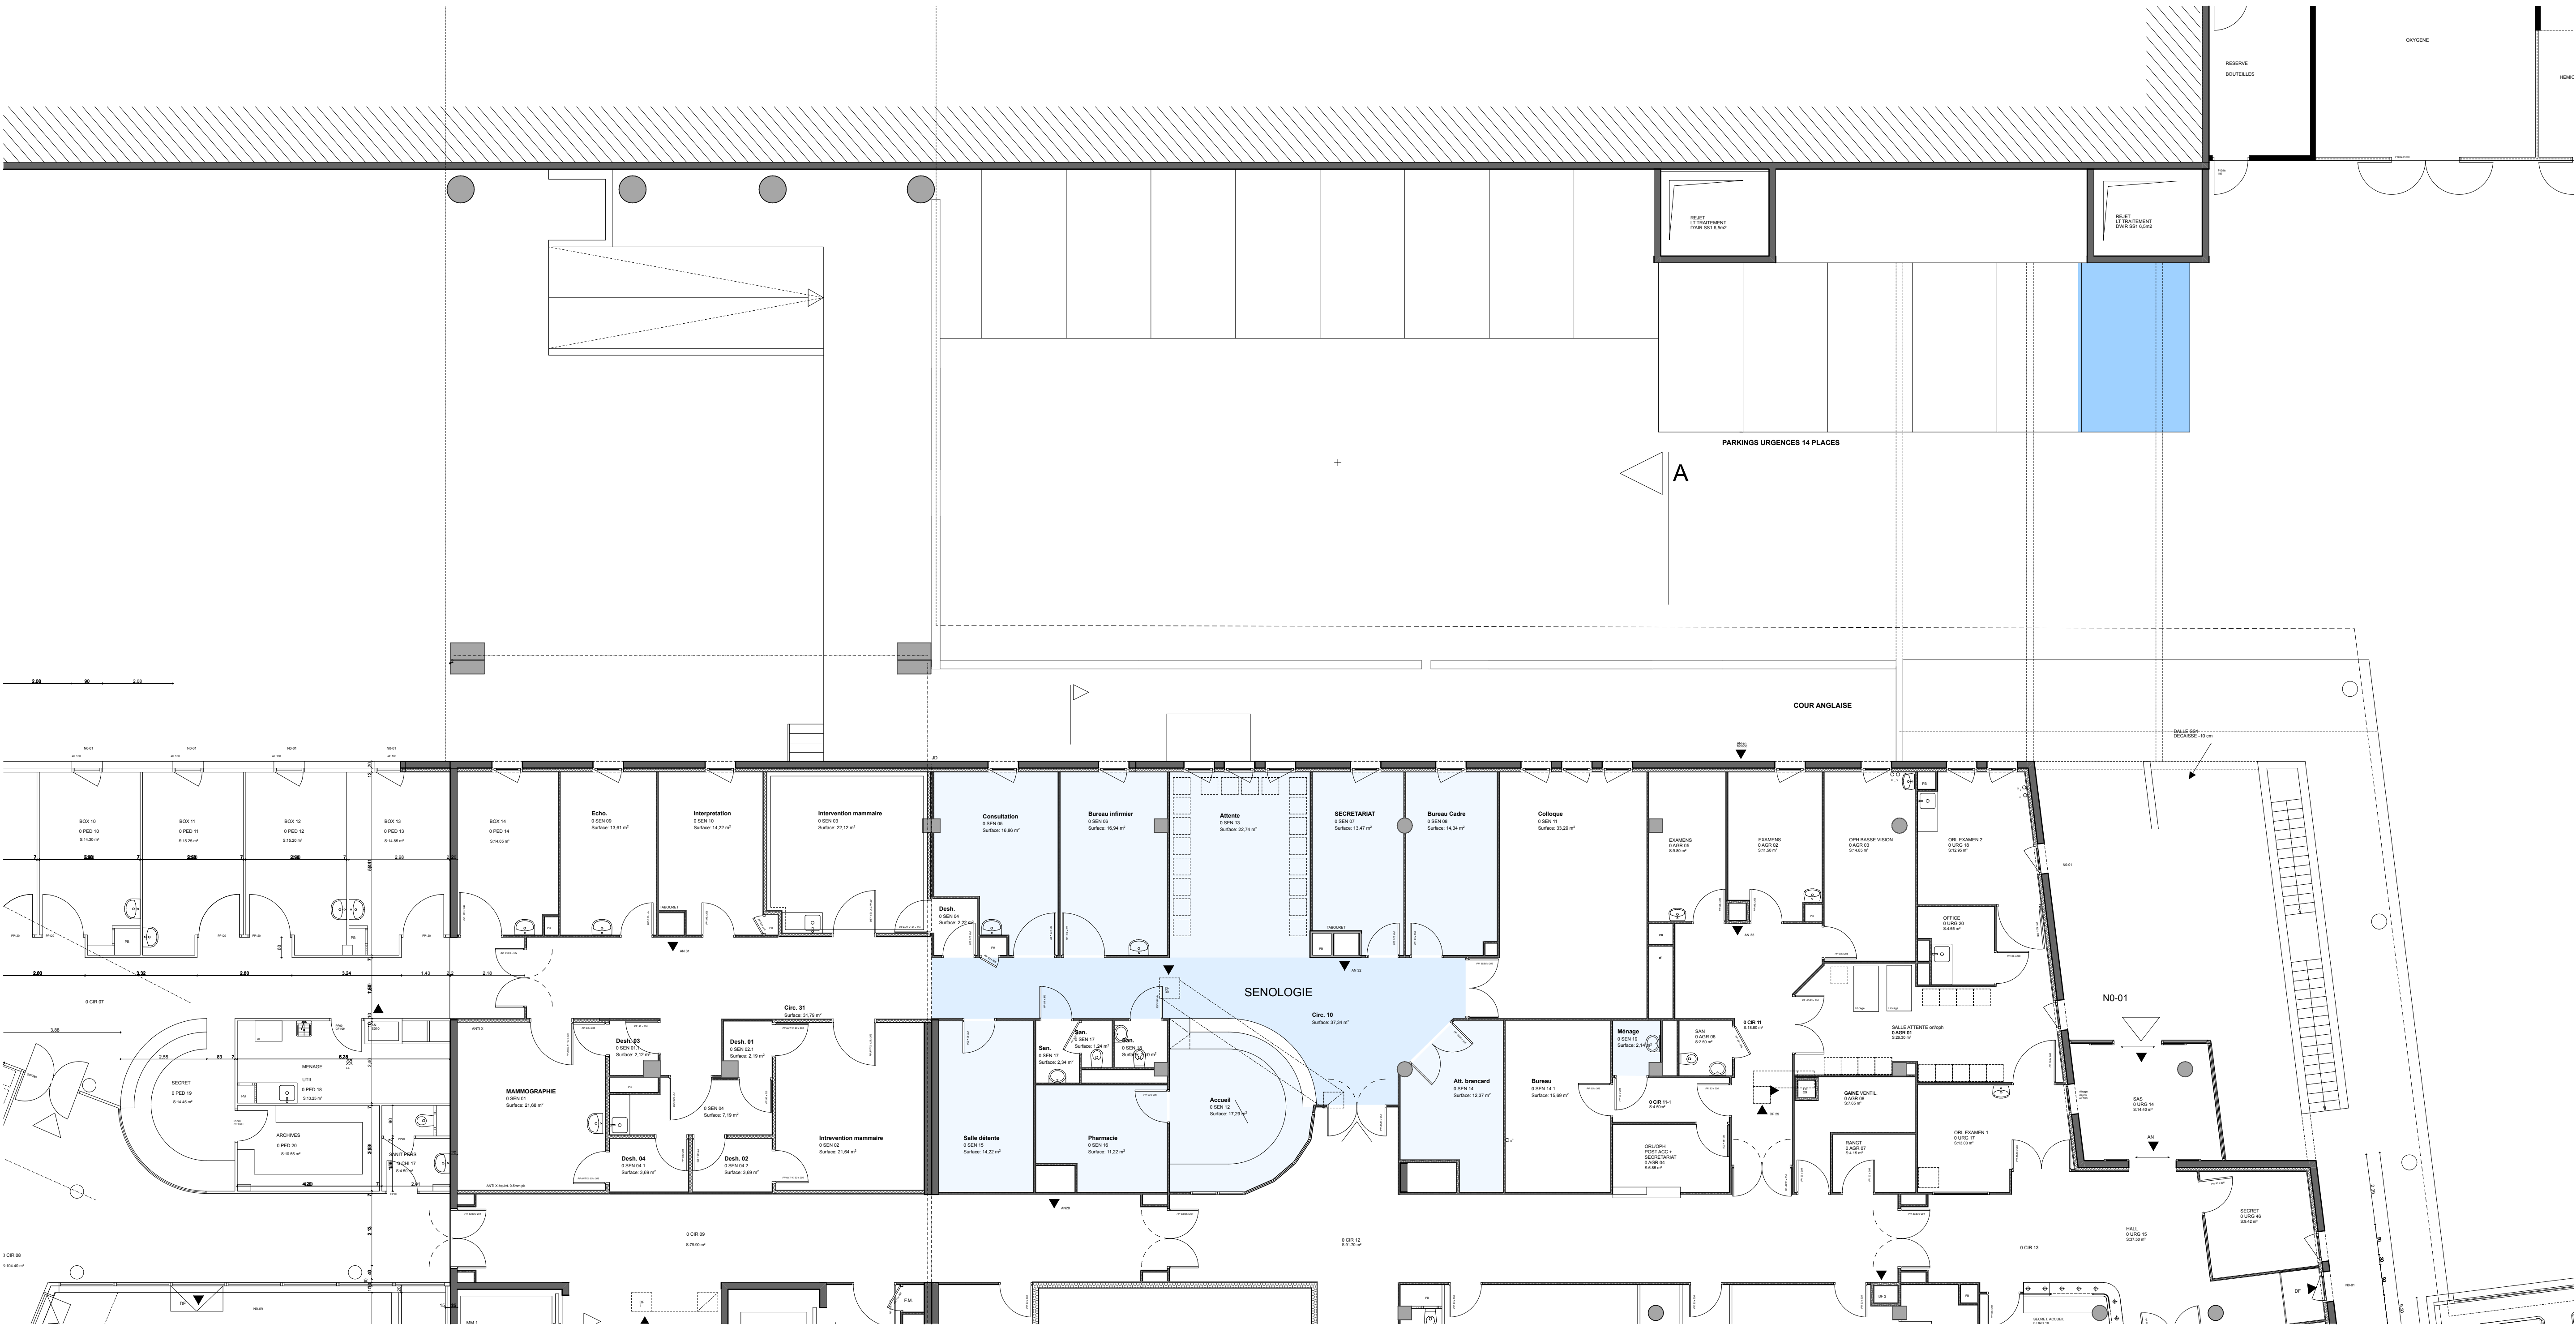

EXISTANT



PROJET



Hopital de la Femme, de la Mère et de l'Enfant

Construction d'un bâtiment IRM

PC 39

03
EXISTANT/PROJET - NIVEAU RDC

Echelle : 1:100



CHU de Limoges
2 Avenue Martin Luther King
87042 LIMOGES CEDEX