



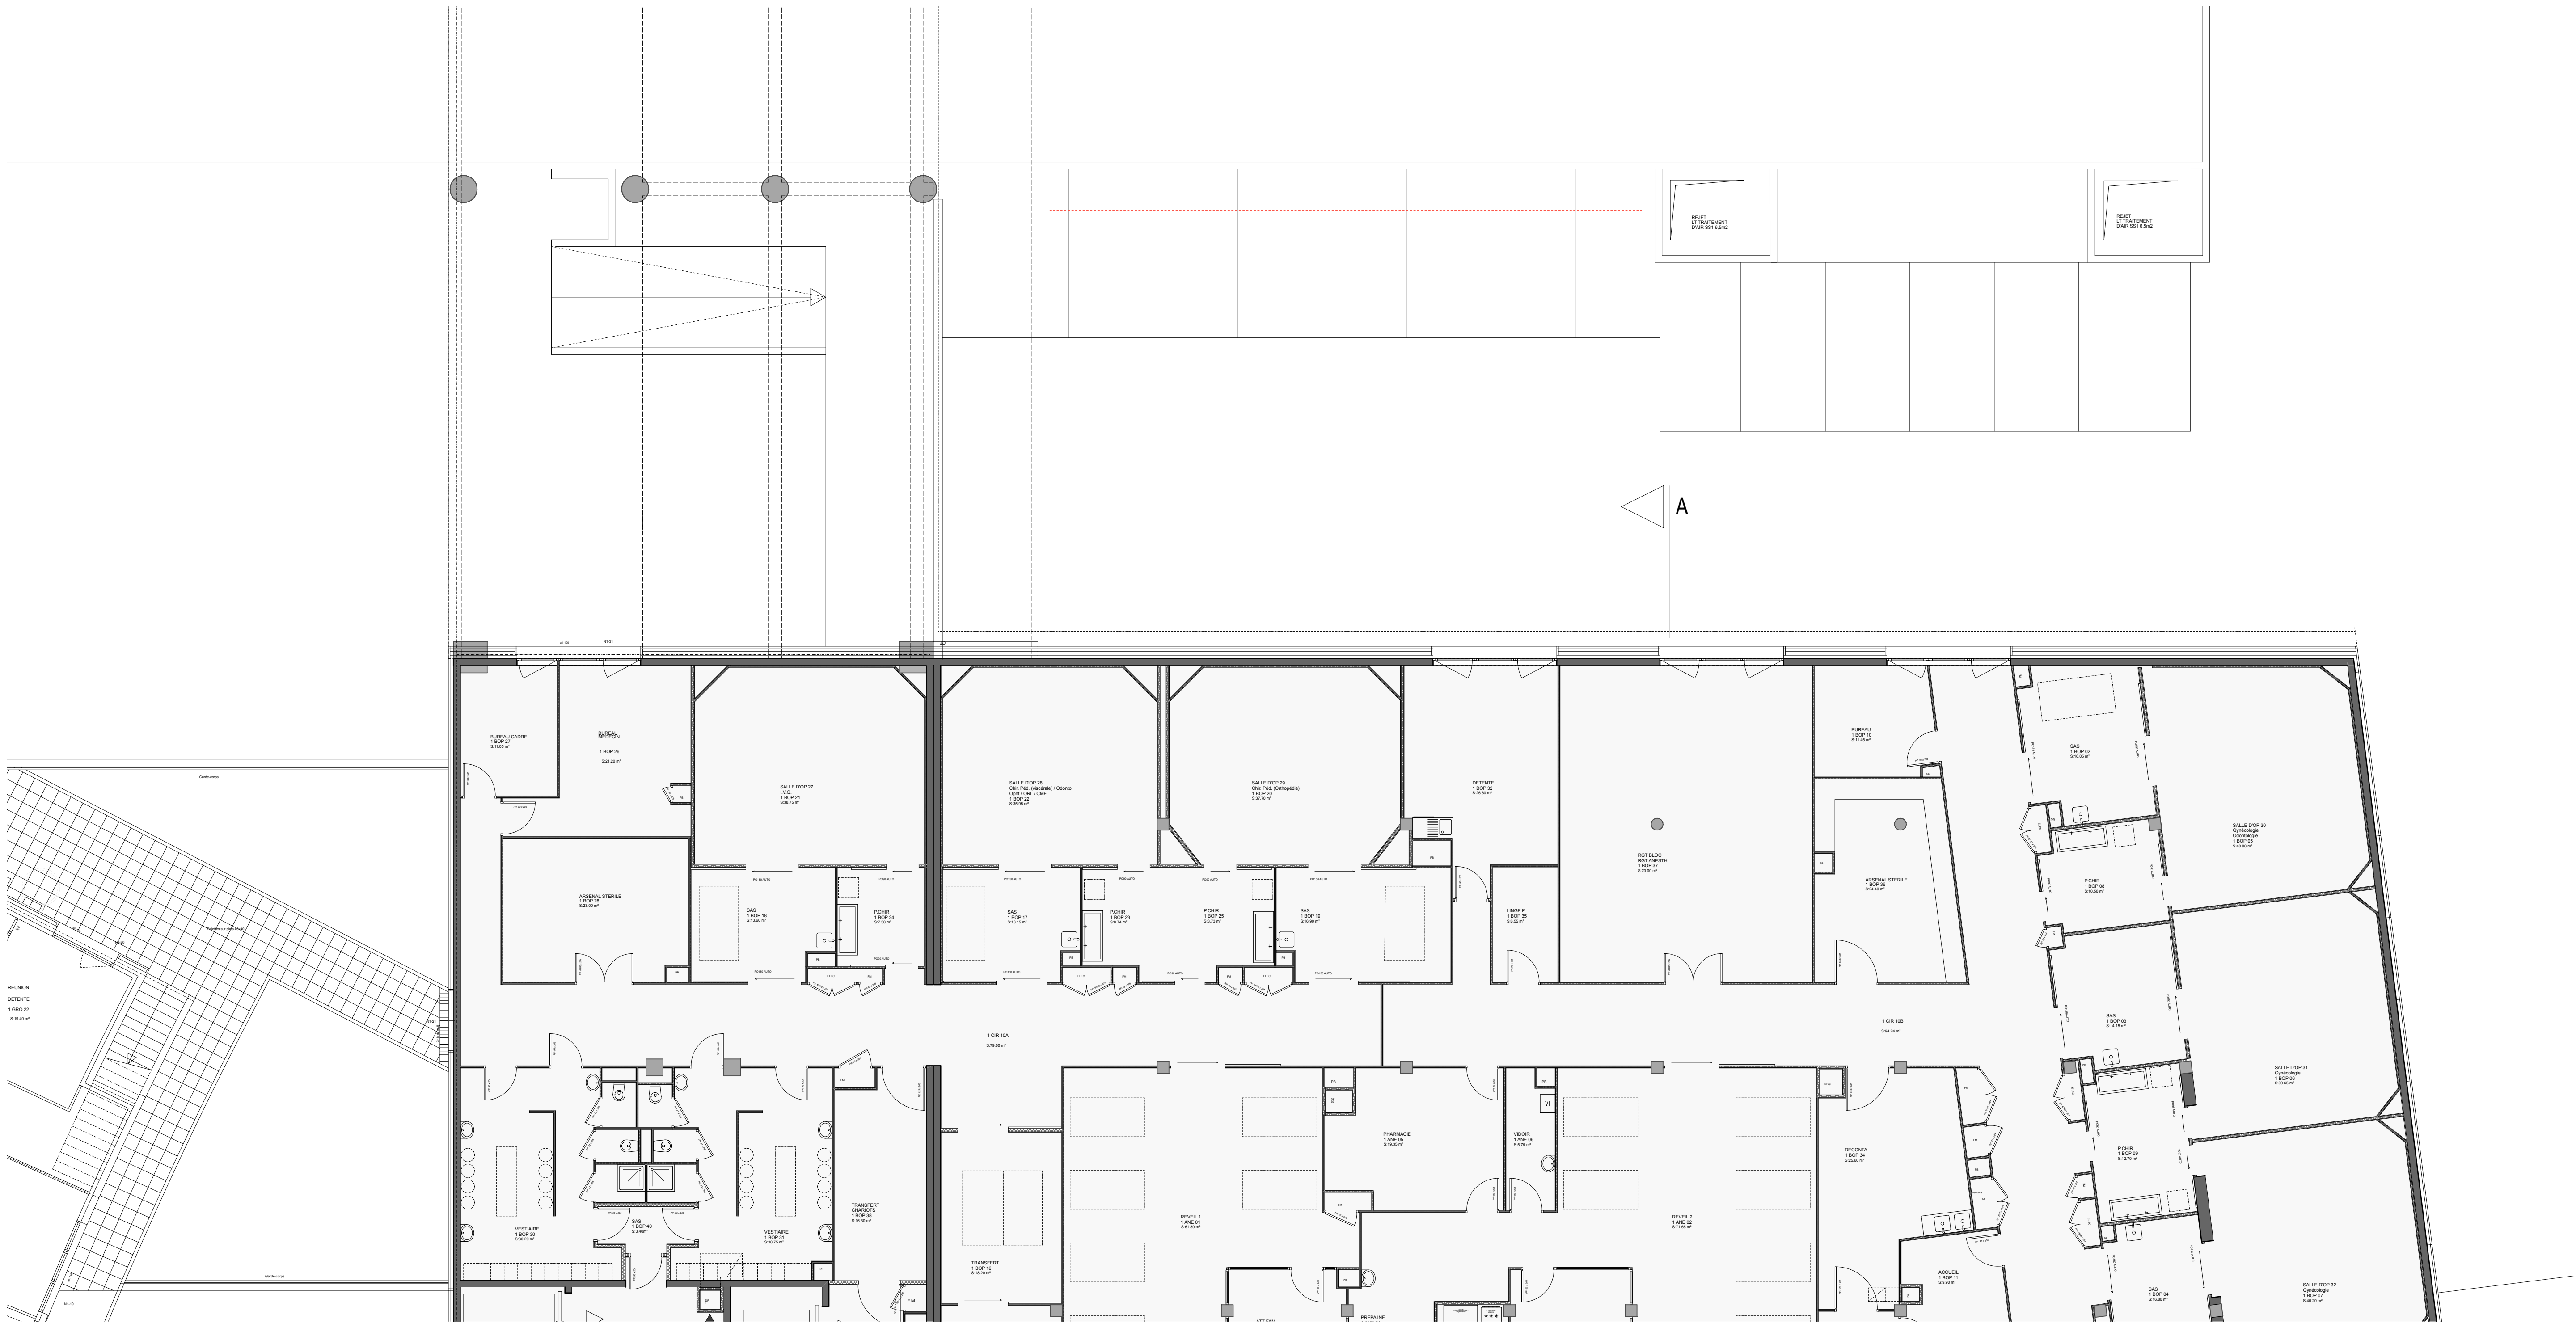

EXISTANT

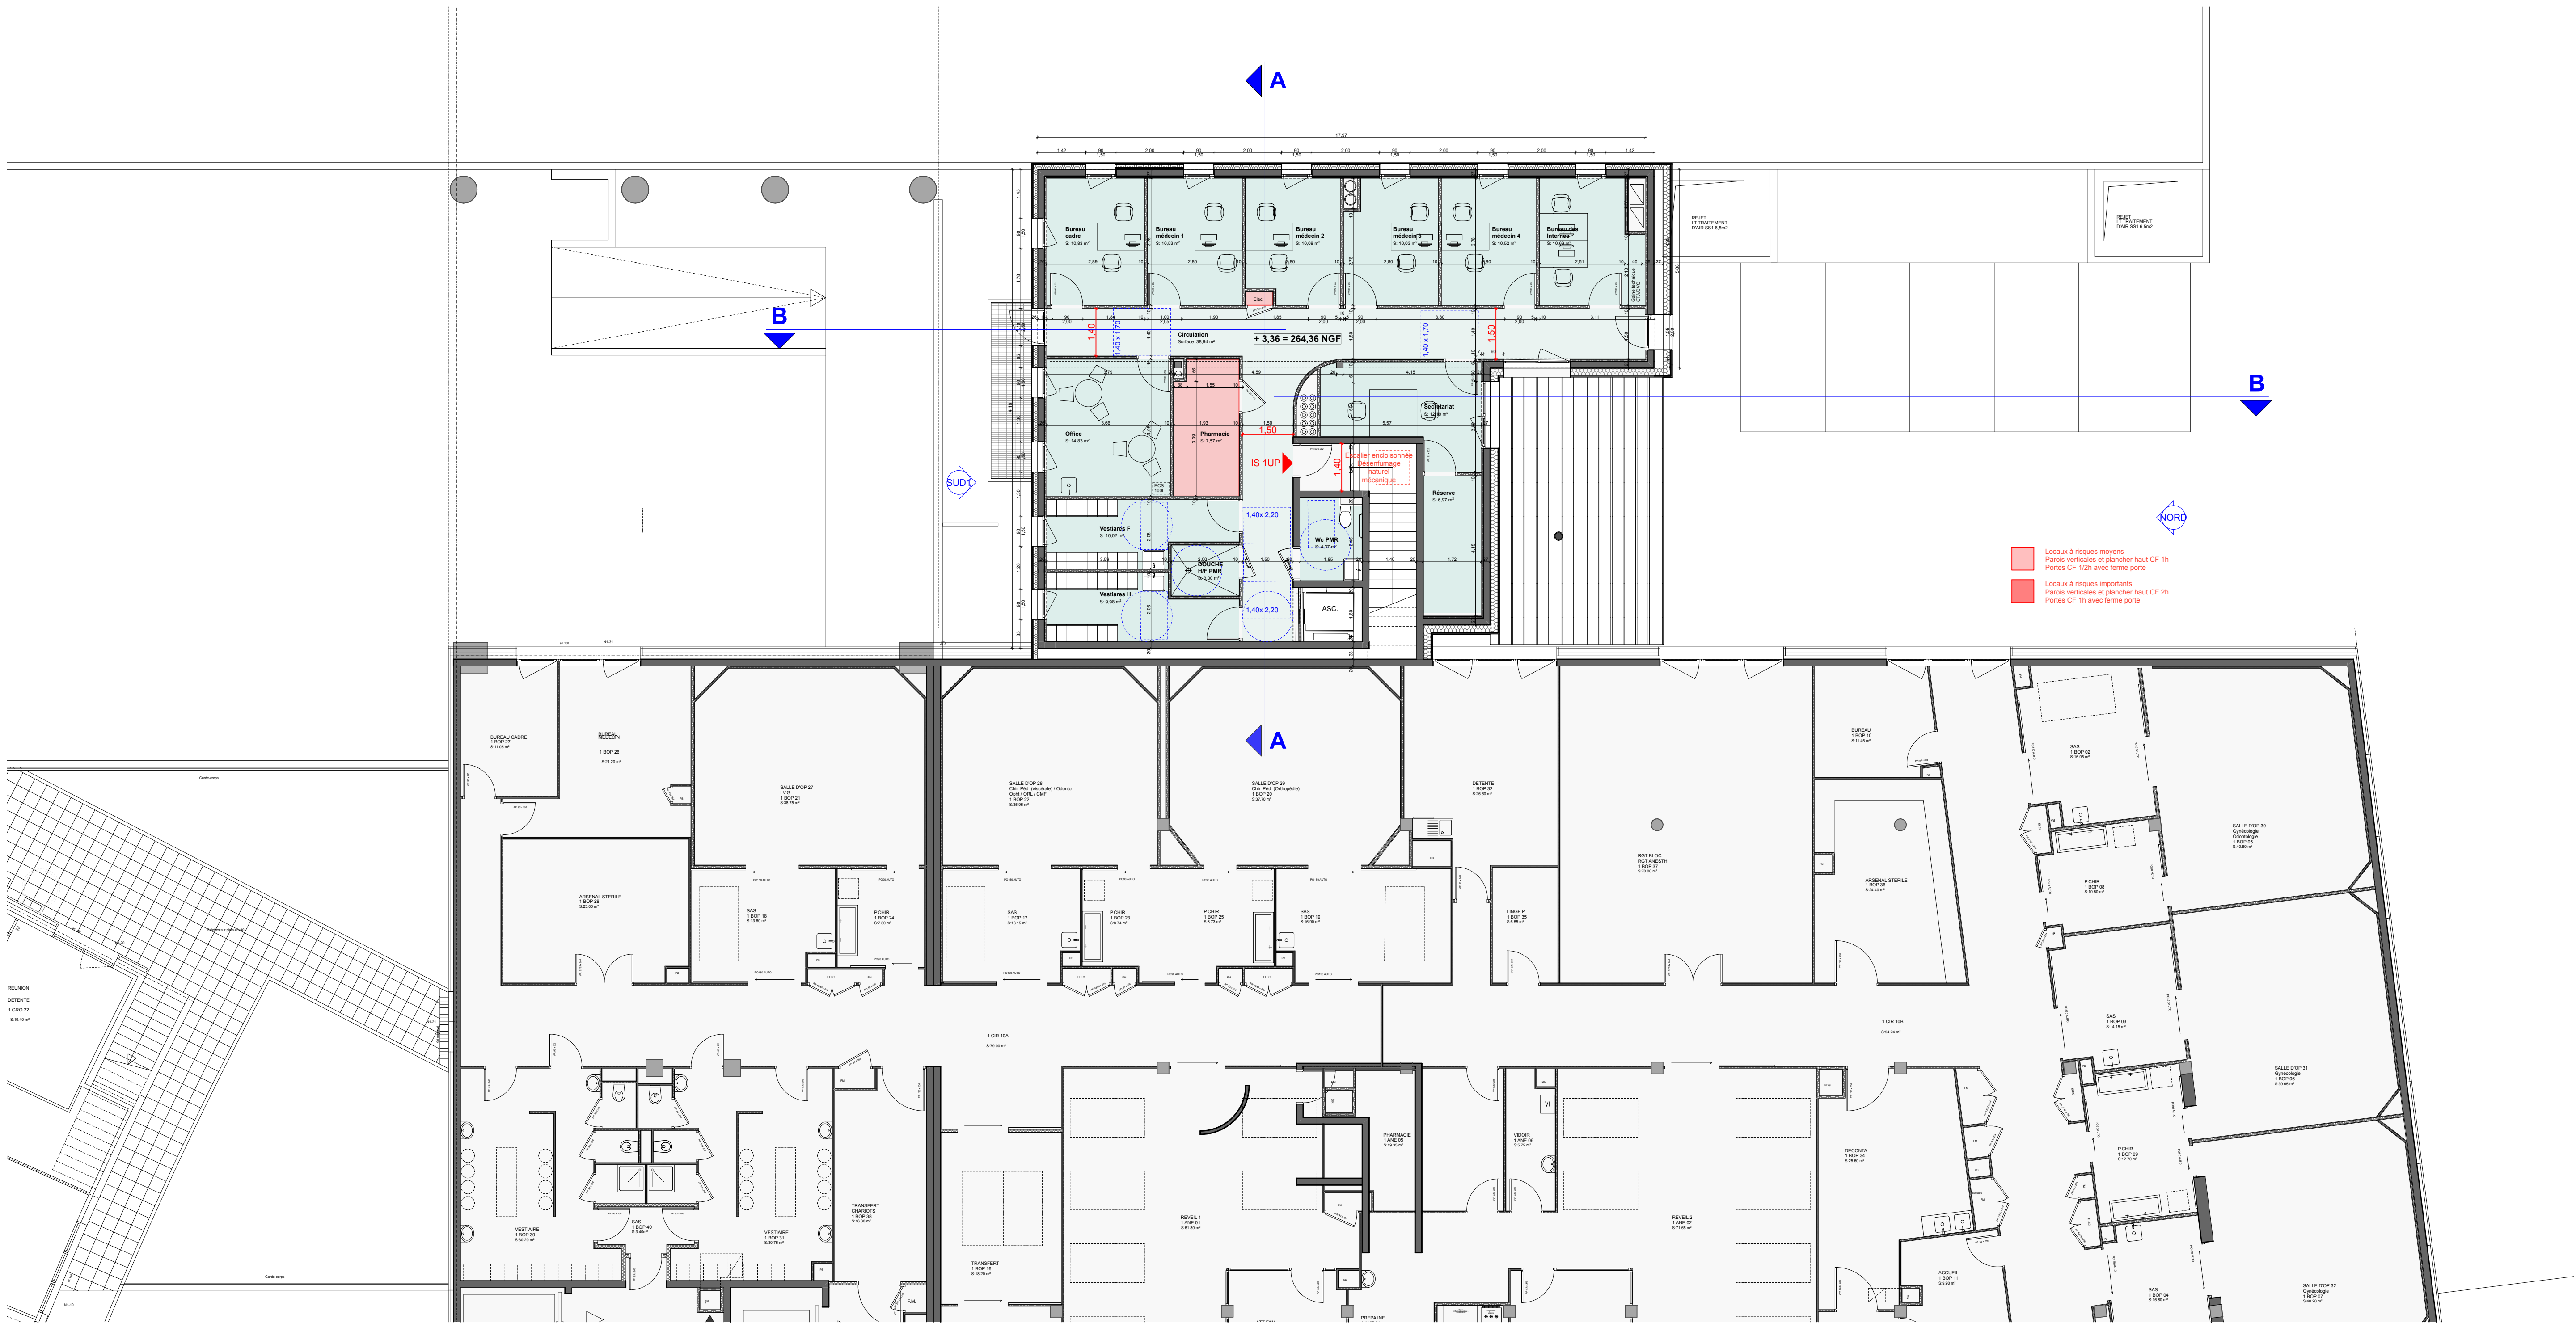

PROJET



Hopital de la Femme,
de la Mère et de l'Enfant

Construction d'un bâtiment IRM

PC 39

04

EXISTANT/PROJET - NIVEAU +1

Echelle : 1:100

ARQUANTES
Economie de la Construction

GRUPE
CETAB

nathalie fayat
Agence d'architecture

CHU de Limoges
2 Avenue Martin Luther King
87042 LIMOGES CEDEX