



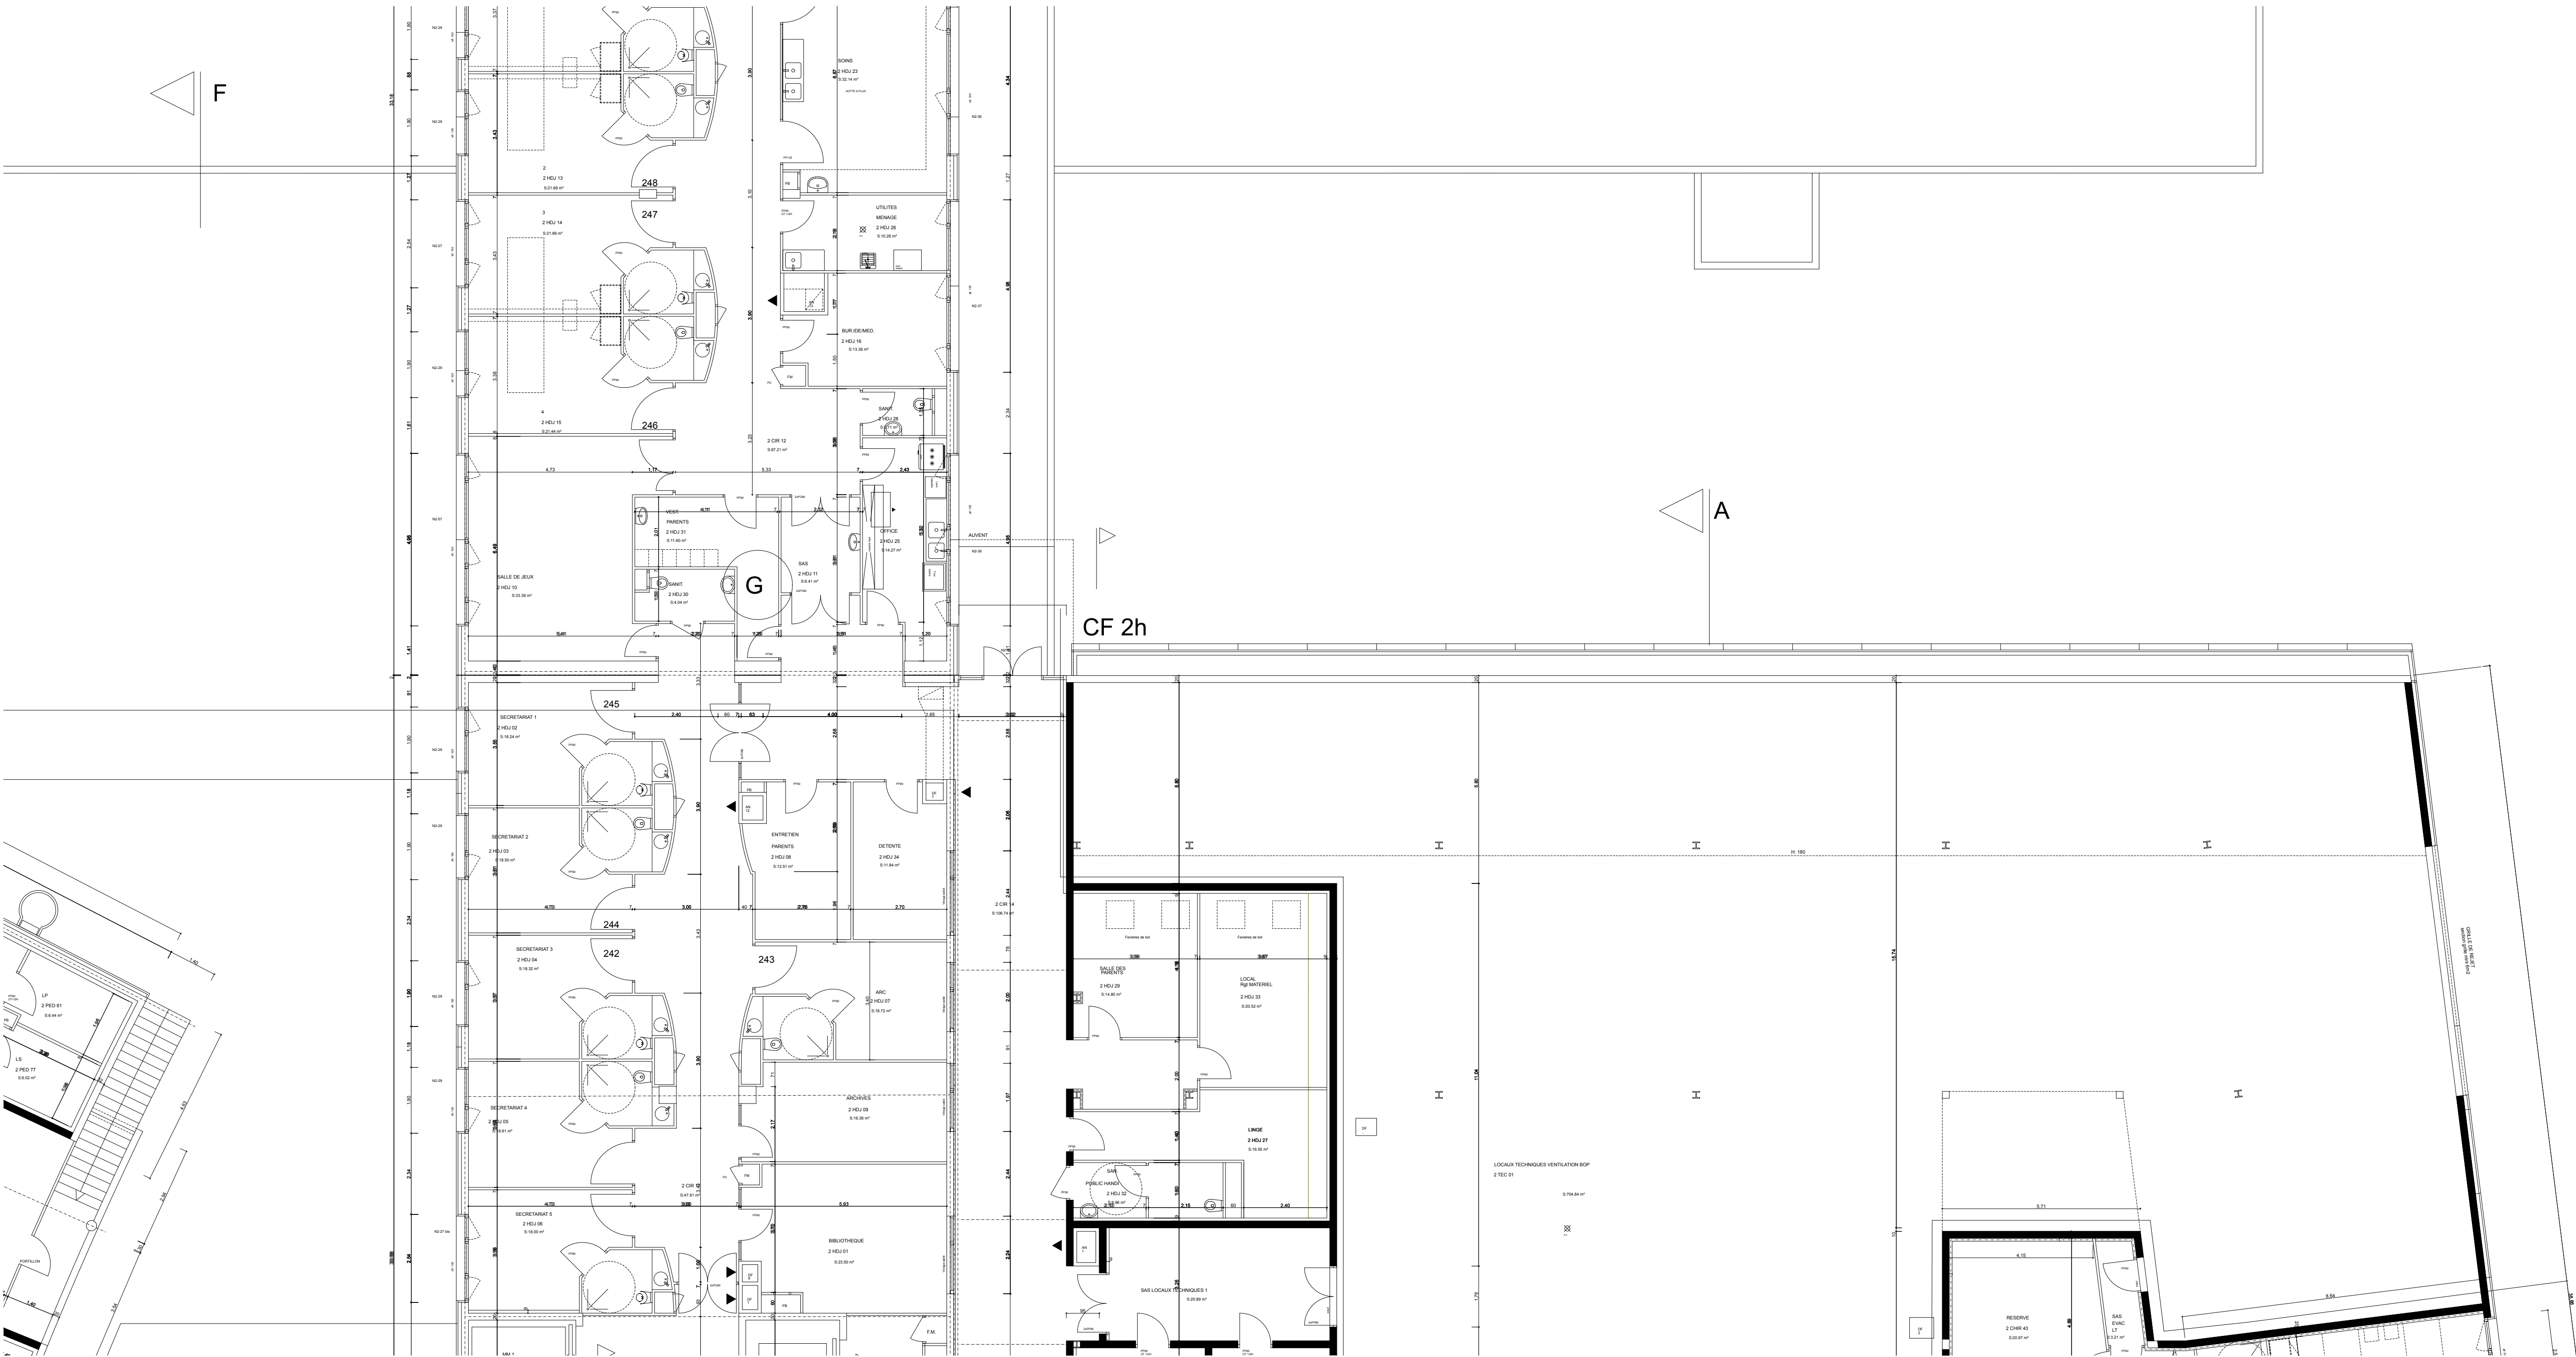

EXISTANT

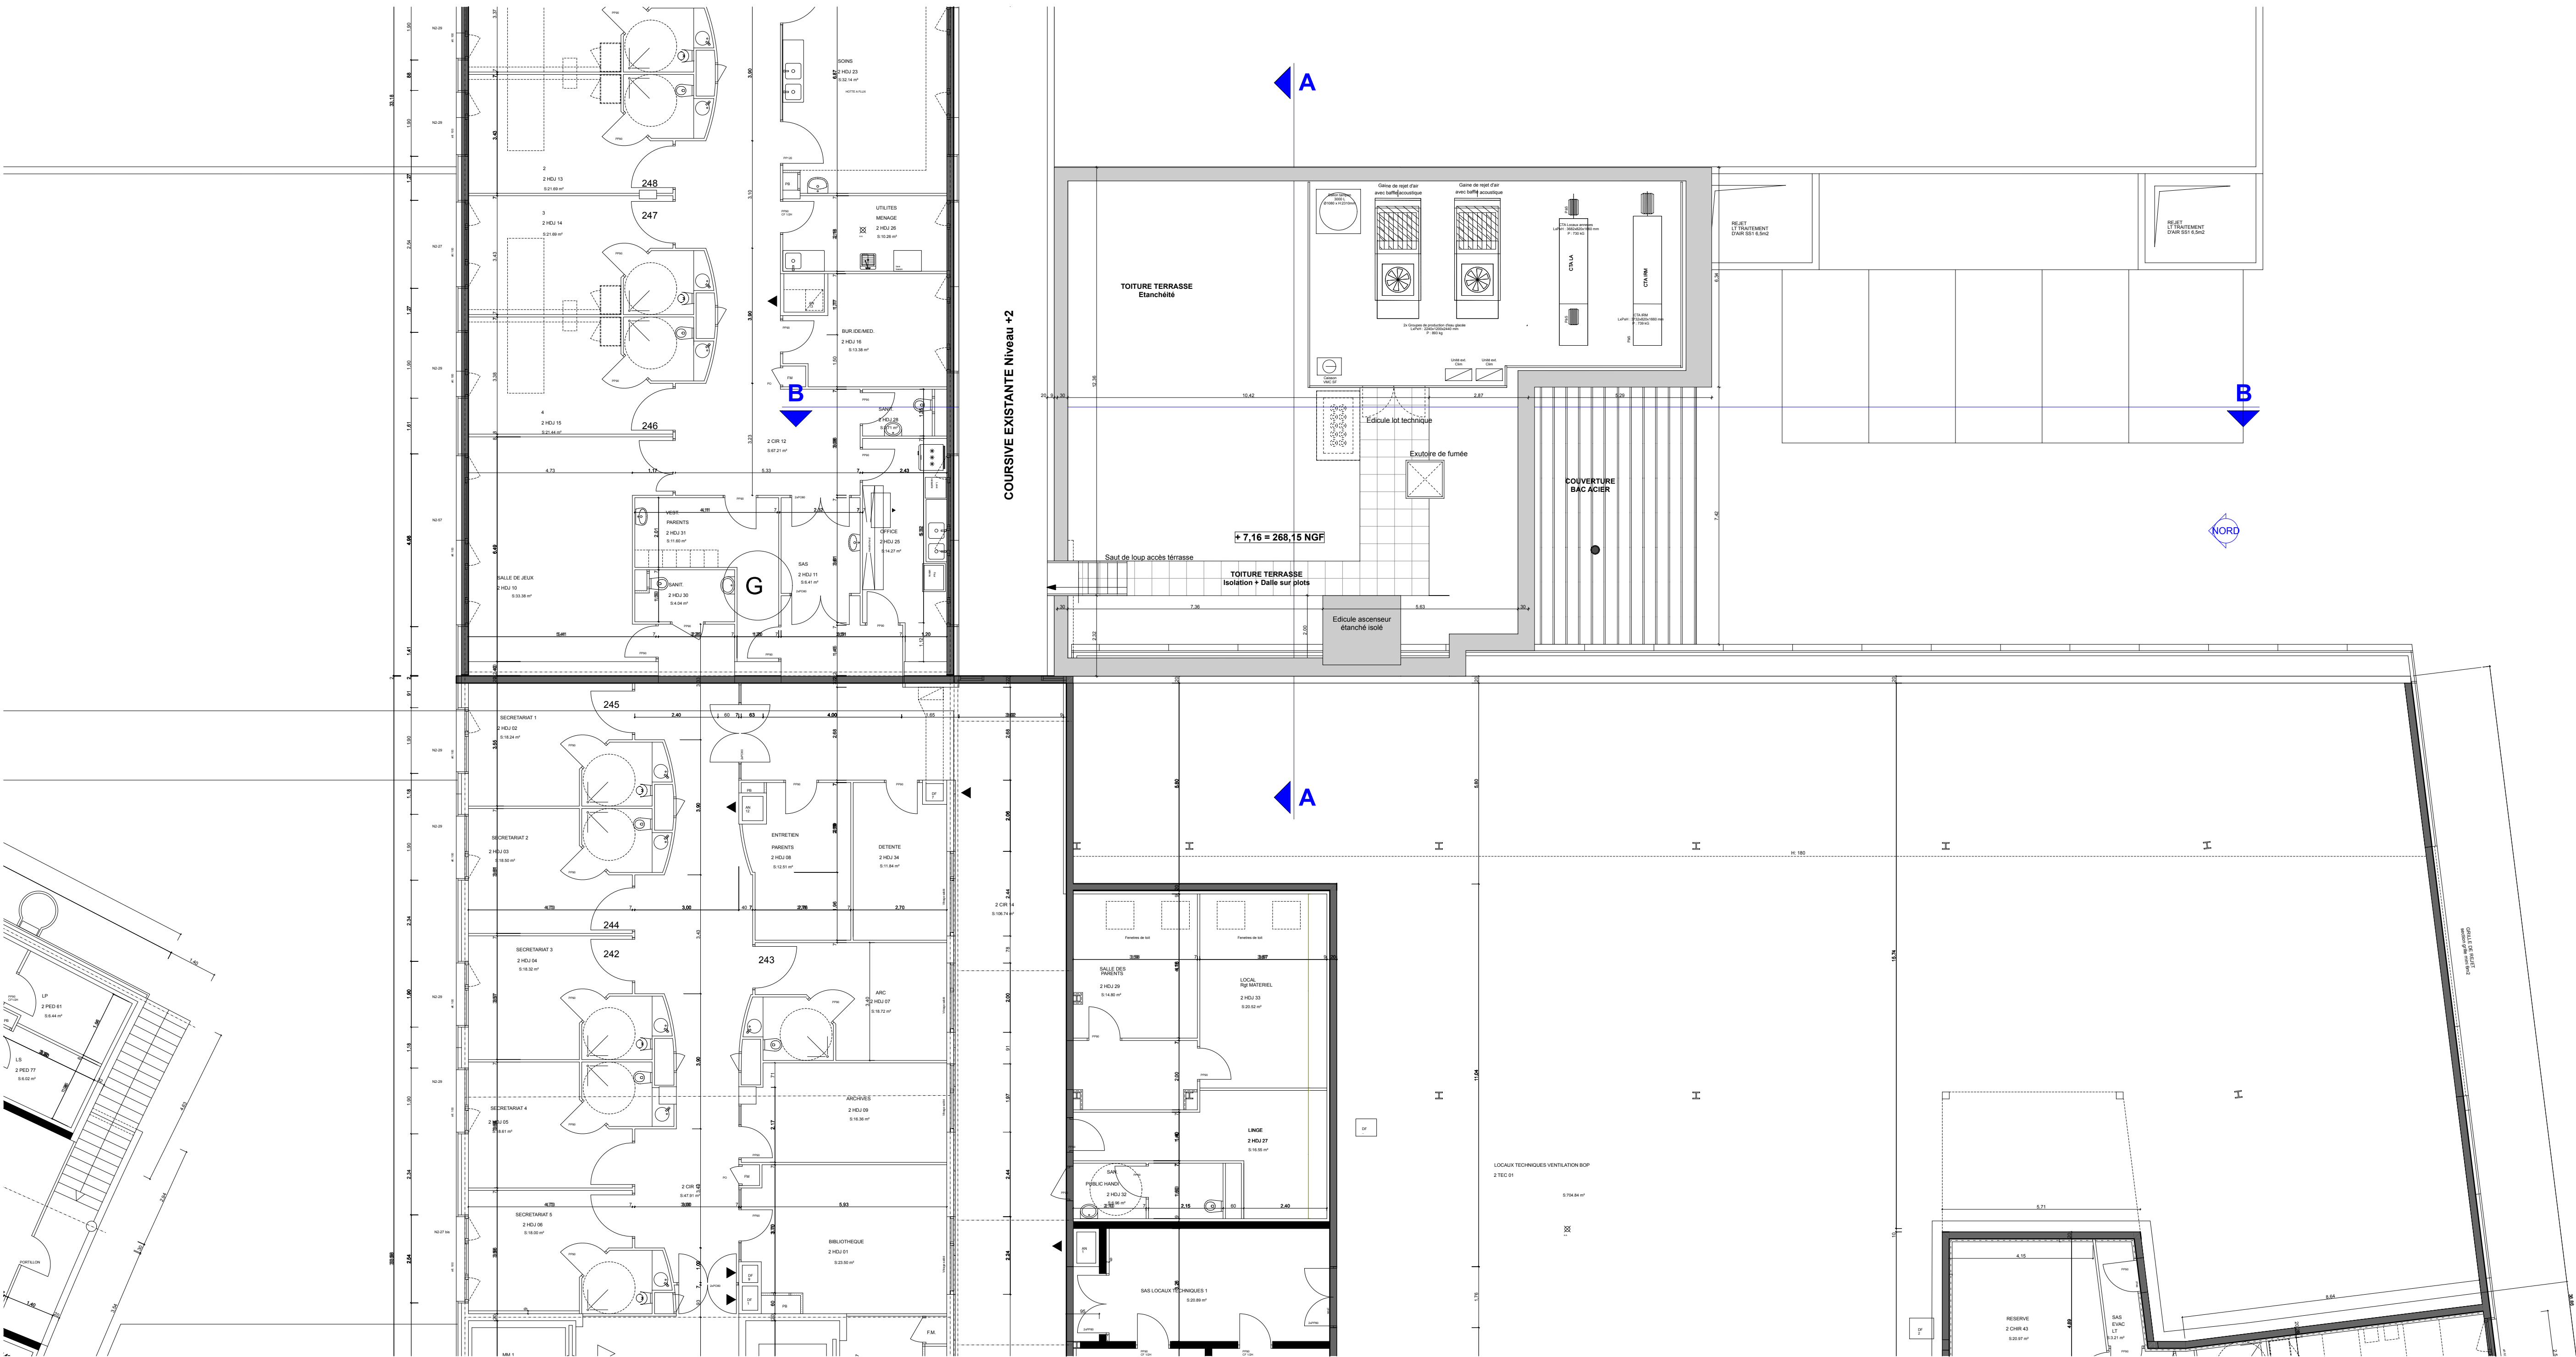

PROJET



**Hopital de la Femme,
de la Mère et de l'Enfant**

Construction d'un bâtiment IRM

PC 39

05

EXISTANT/PROJET - NIVEAU +2 / Toiture

Echelle : 1:100



CHU de Limoges
2 Avenue Martin Luther King
87042 LIMOGES CEDEX