


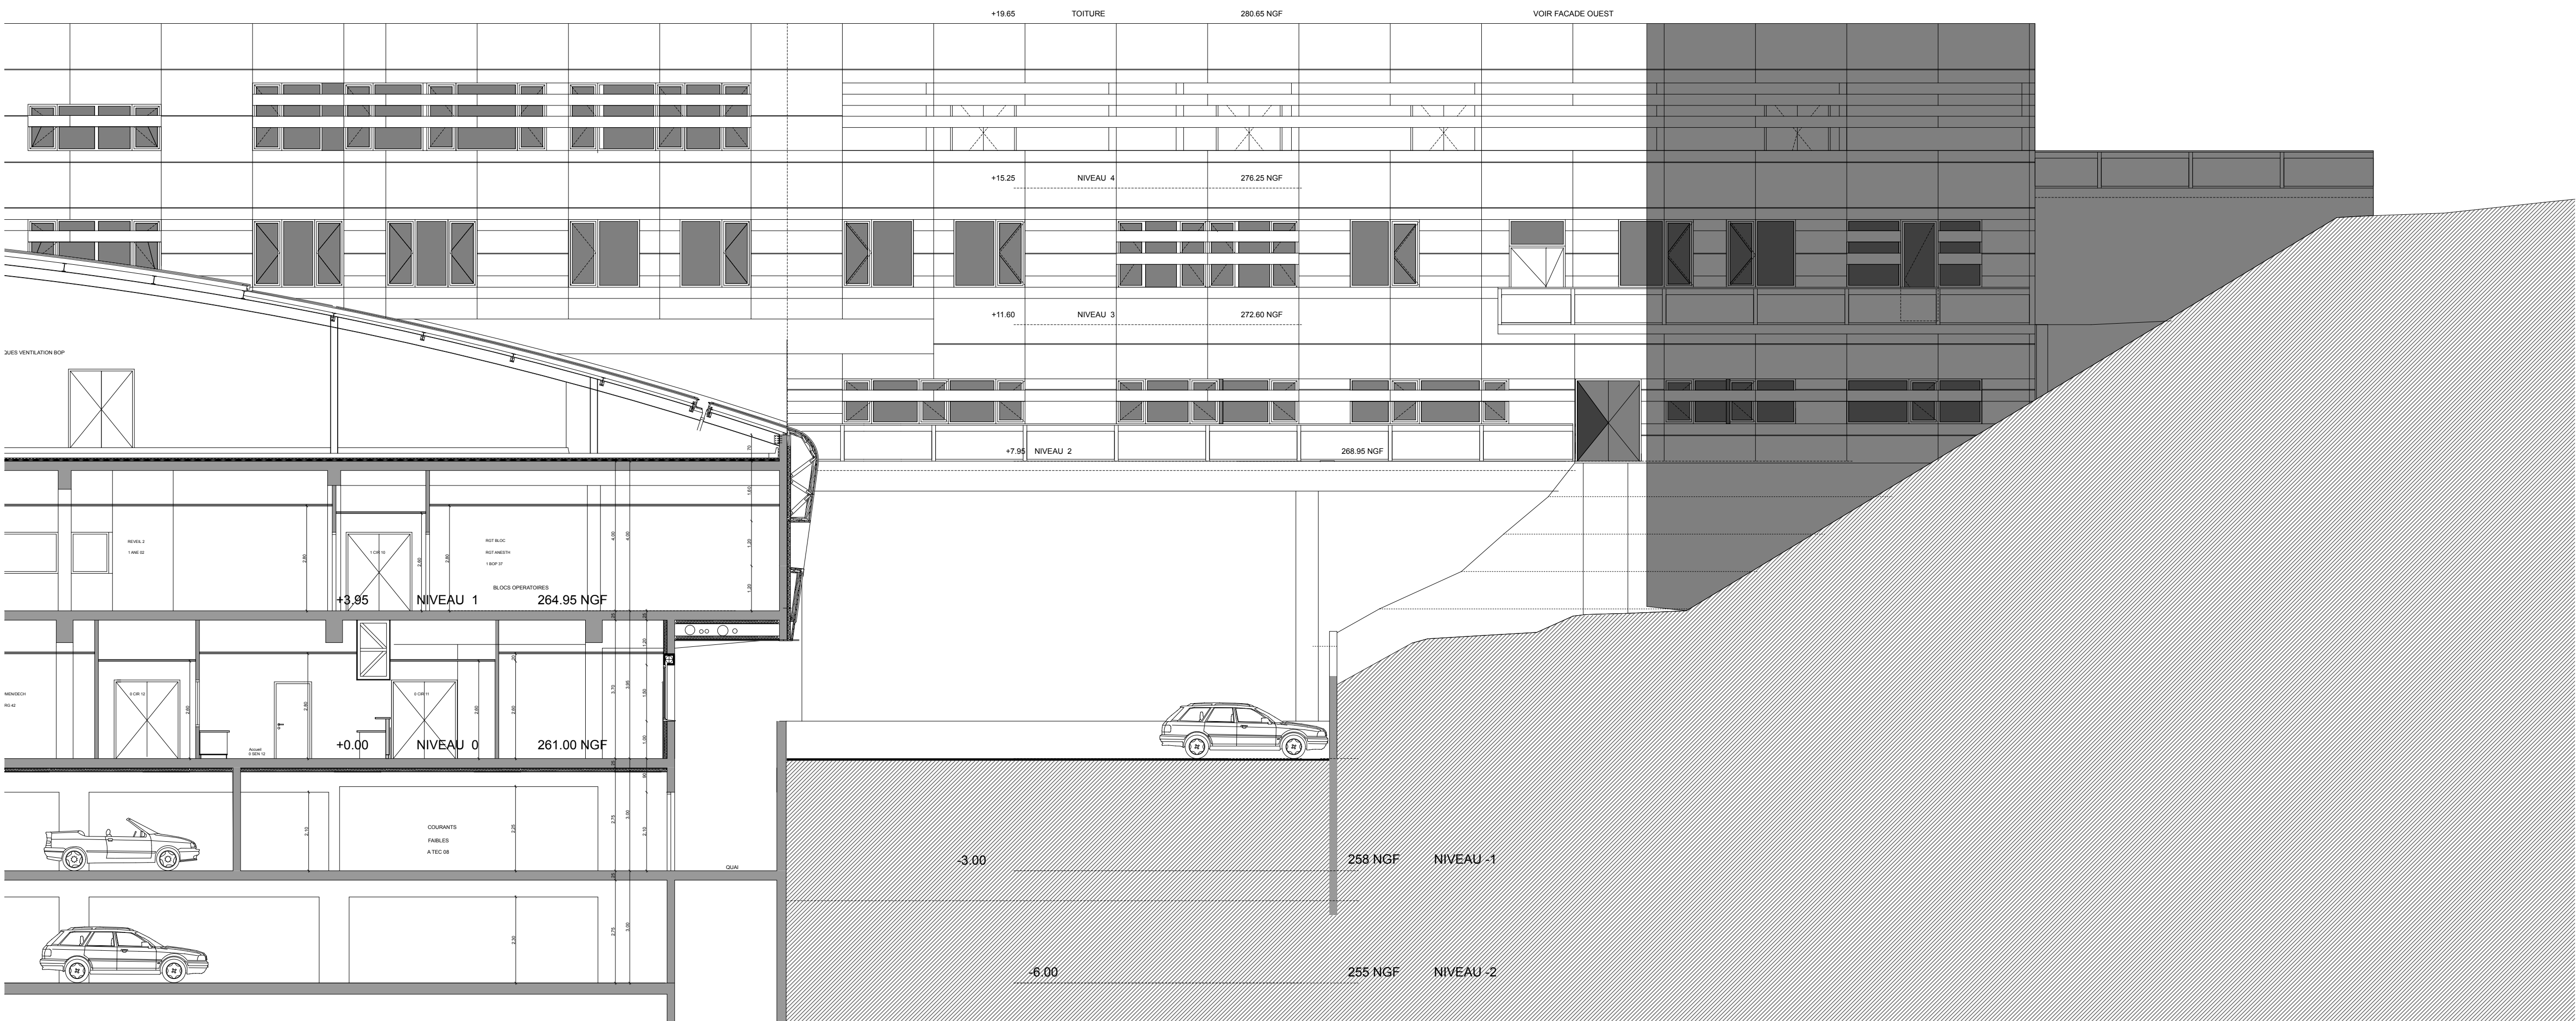

EXISTANT



PROJET



Hopital de la Femme,  
de la Mère et de l'Enfant

Construction d'un batiment IRM

PC 39

06

EXISTANT/PROJET - Coupe AA

Echelle : 1:100



CHU de Limoges  
2 Avenue Martin Luther King  
87042 LIMOGES CEDEX