



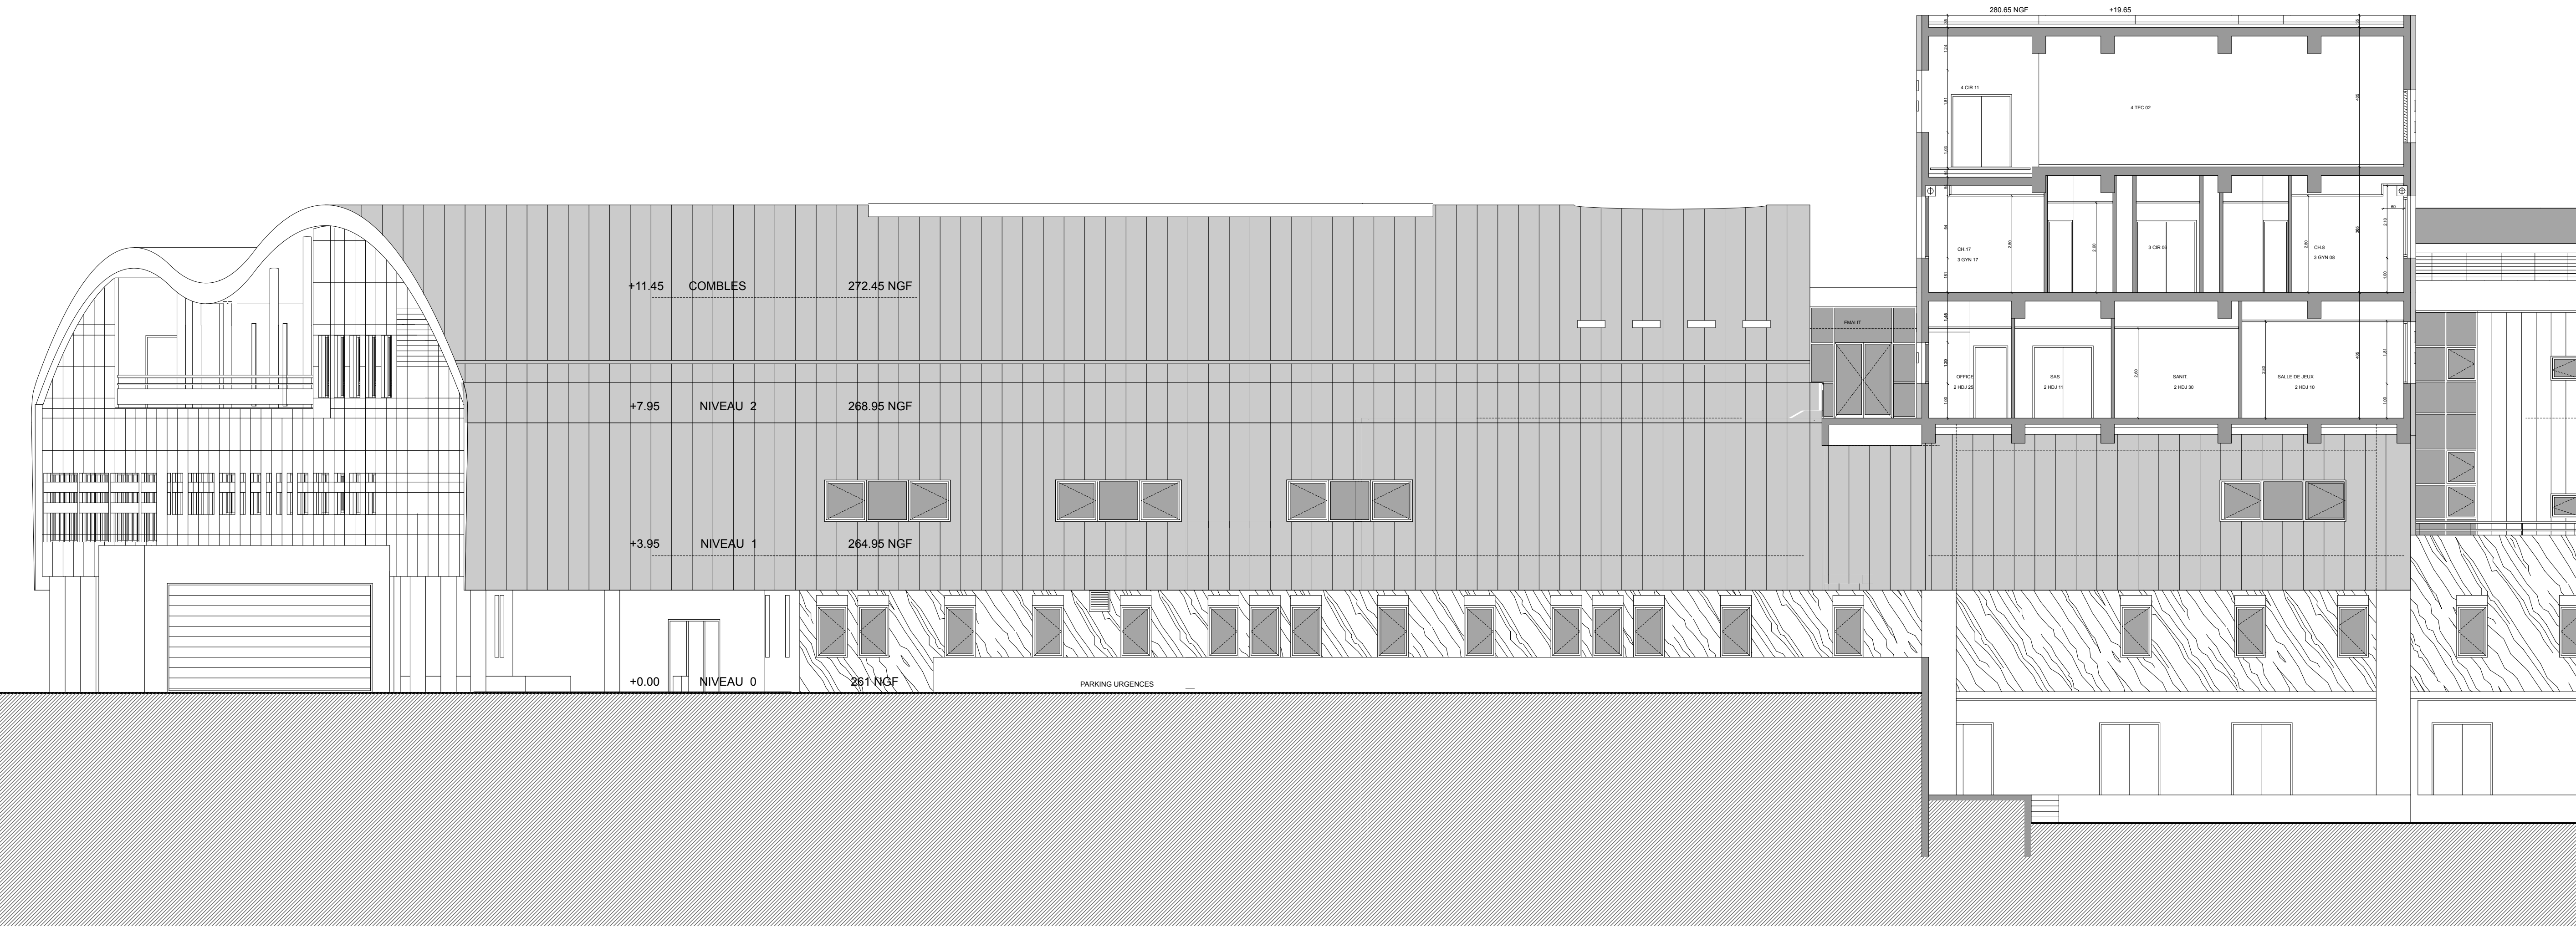

EXISTANT

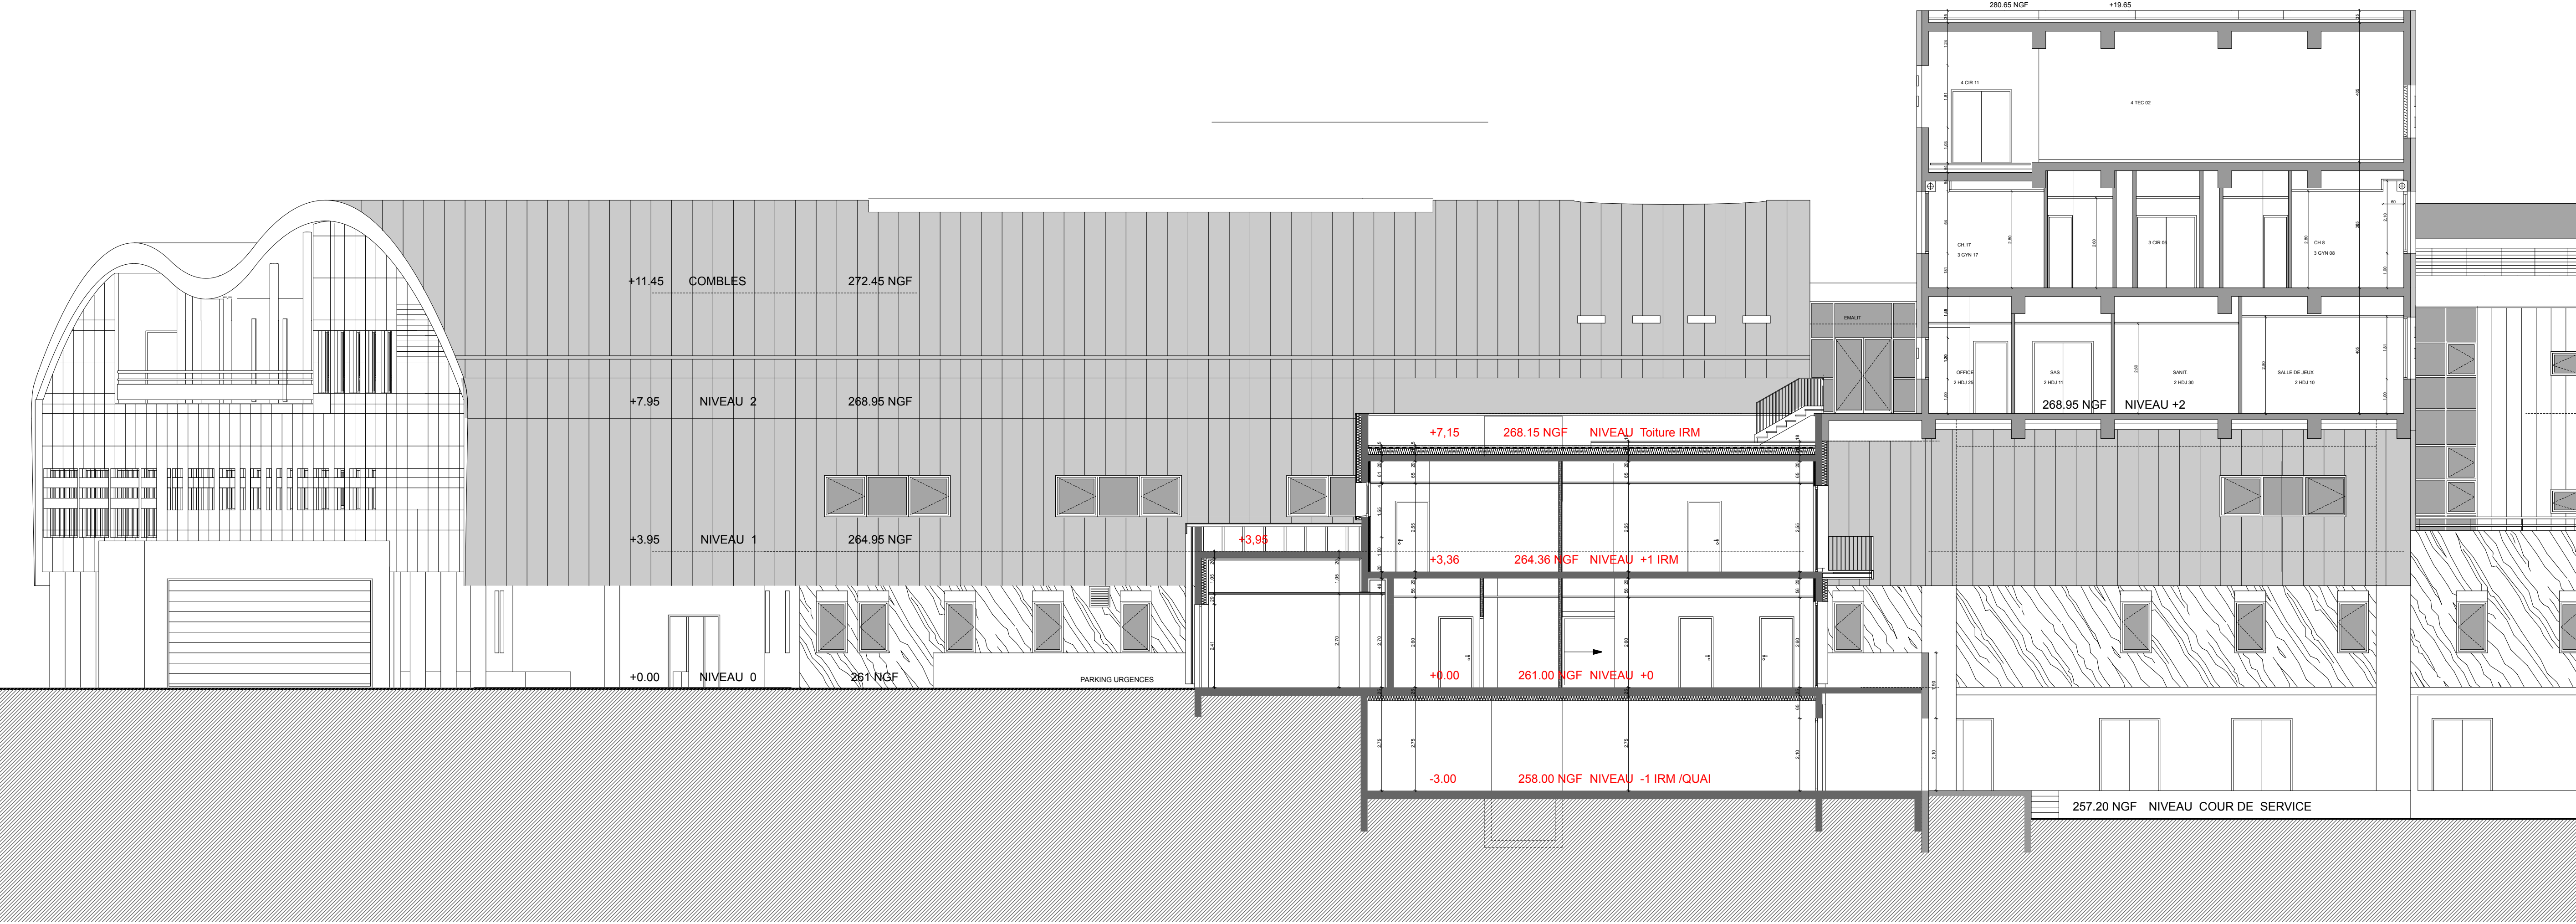

PROJET



Hopital de la Femme,
de la Mère et de l'Enfant

Construction d'un batiment IRM

PC 39

07
EXISTANT/PROJET - Coupe BB

Echelle : 1:100



CHU de Limoges
2 Avenue Martin Luther King
87042 LIMOGES CEDEX