




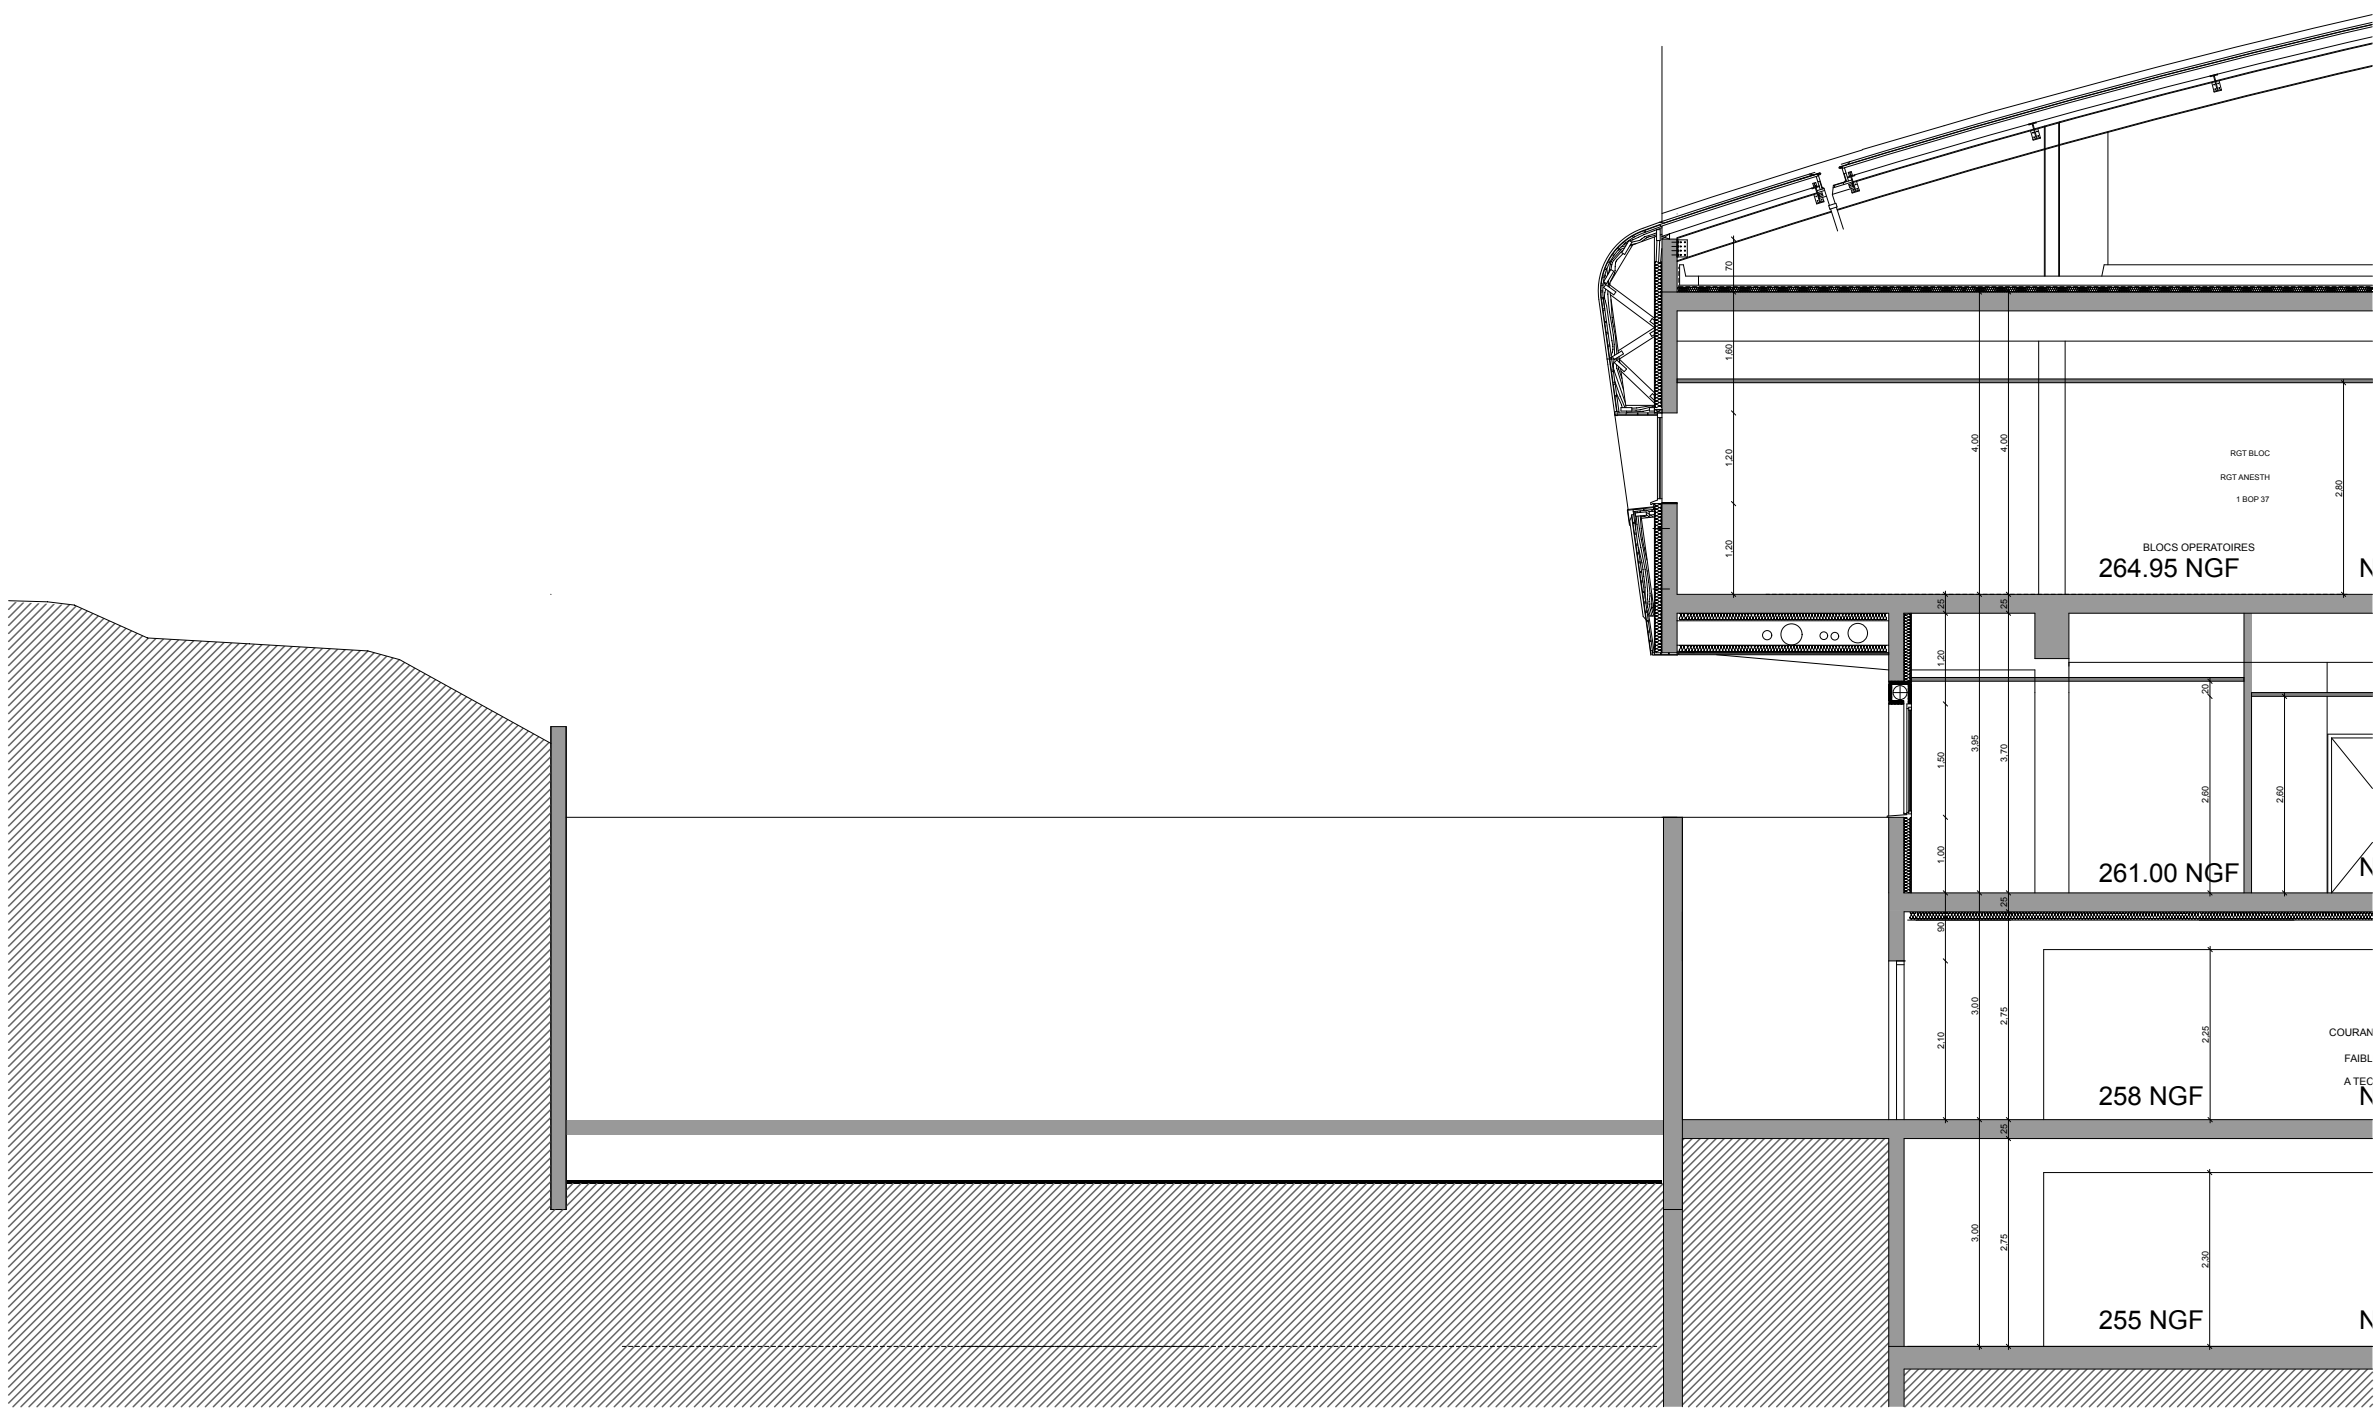


EXISTANT - Façade SUD

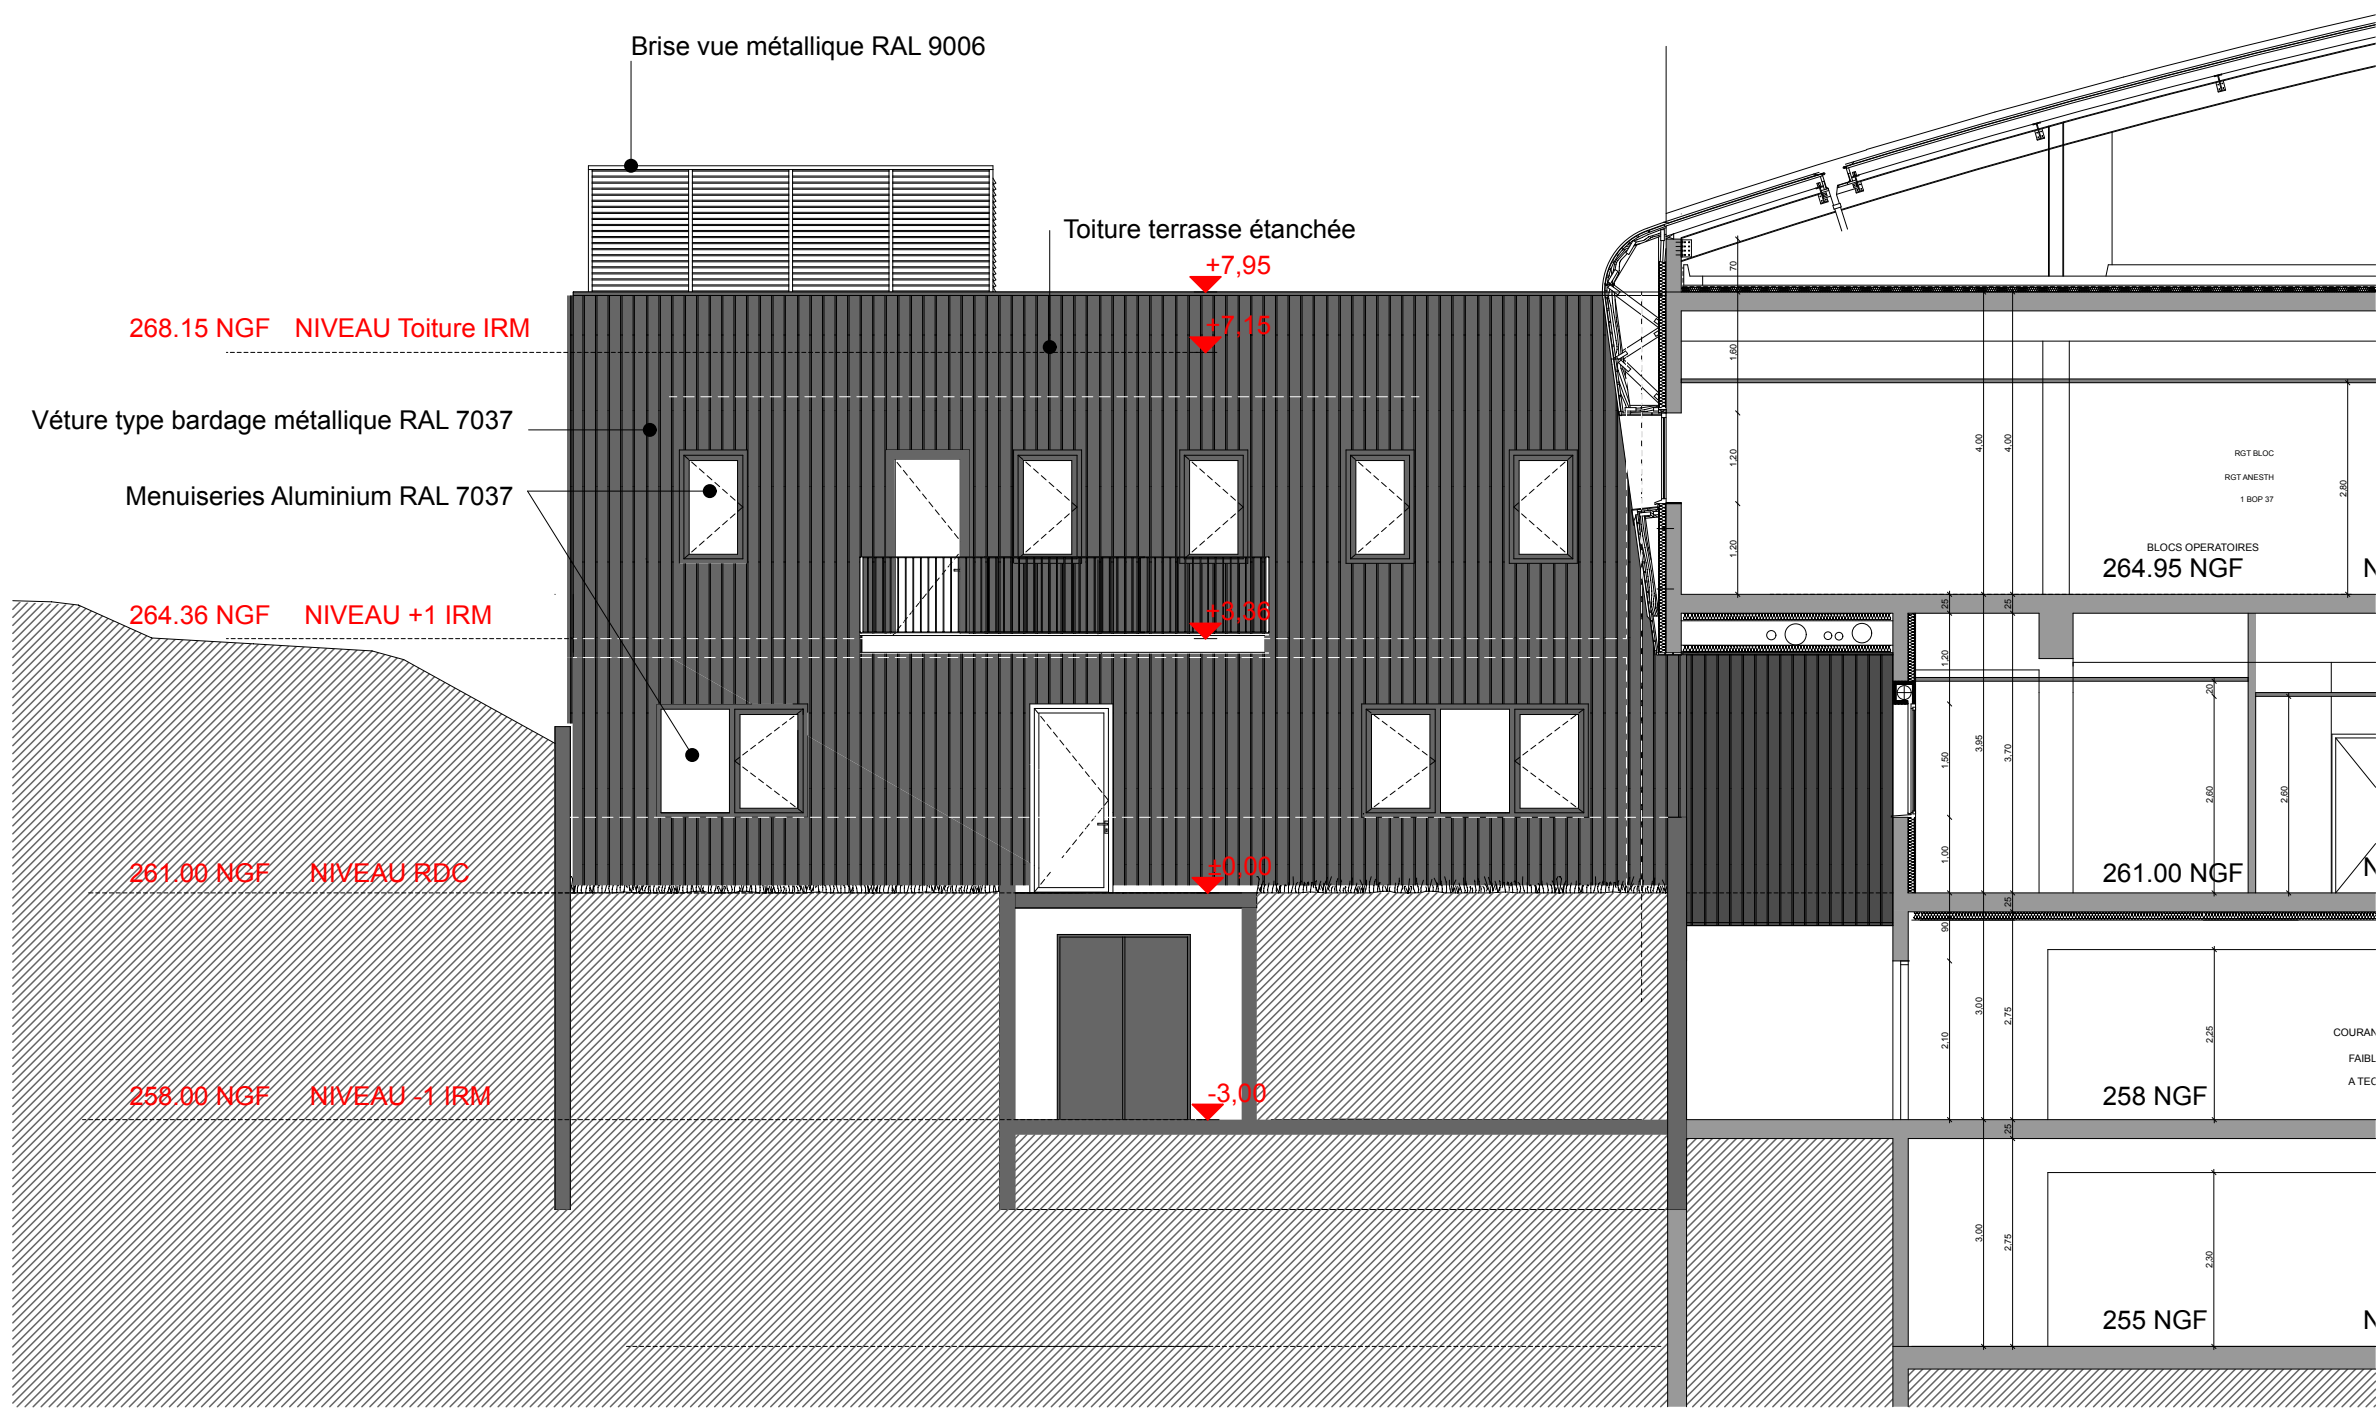

PROJET - Façade SUD

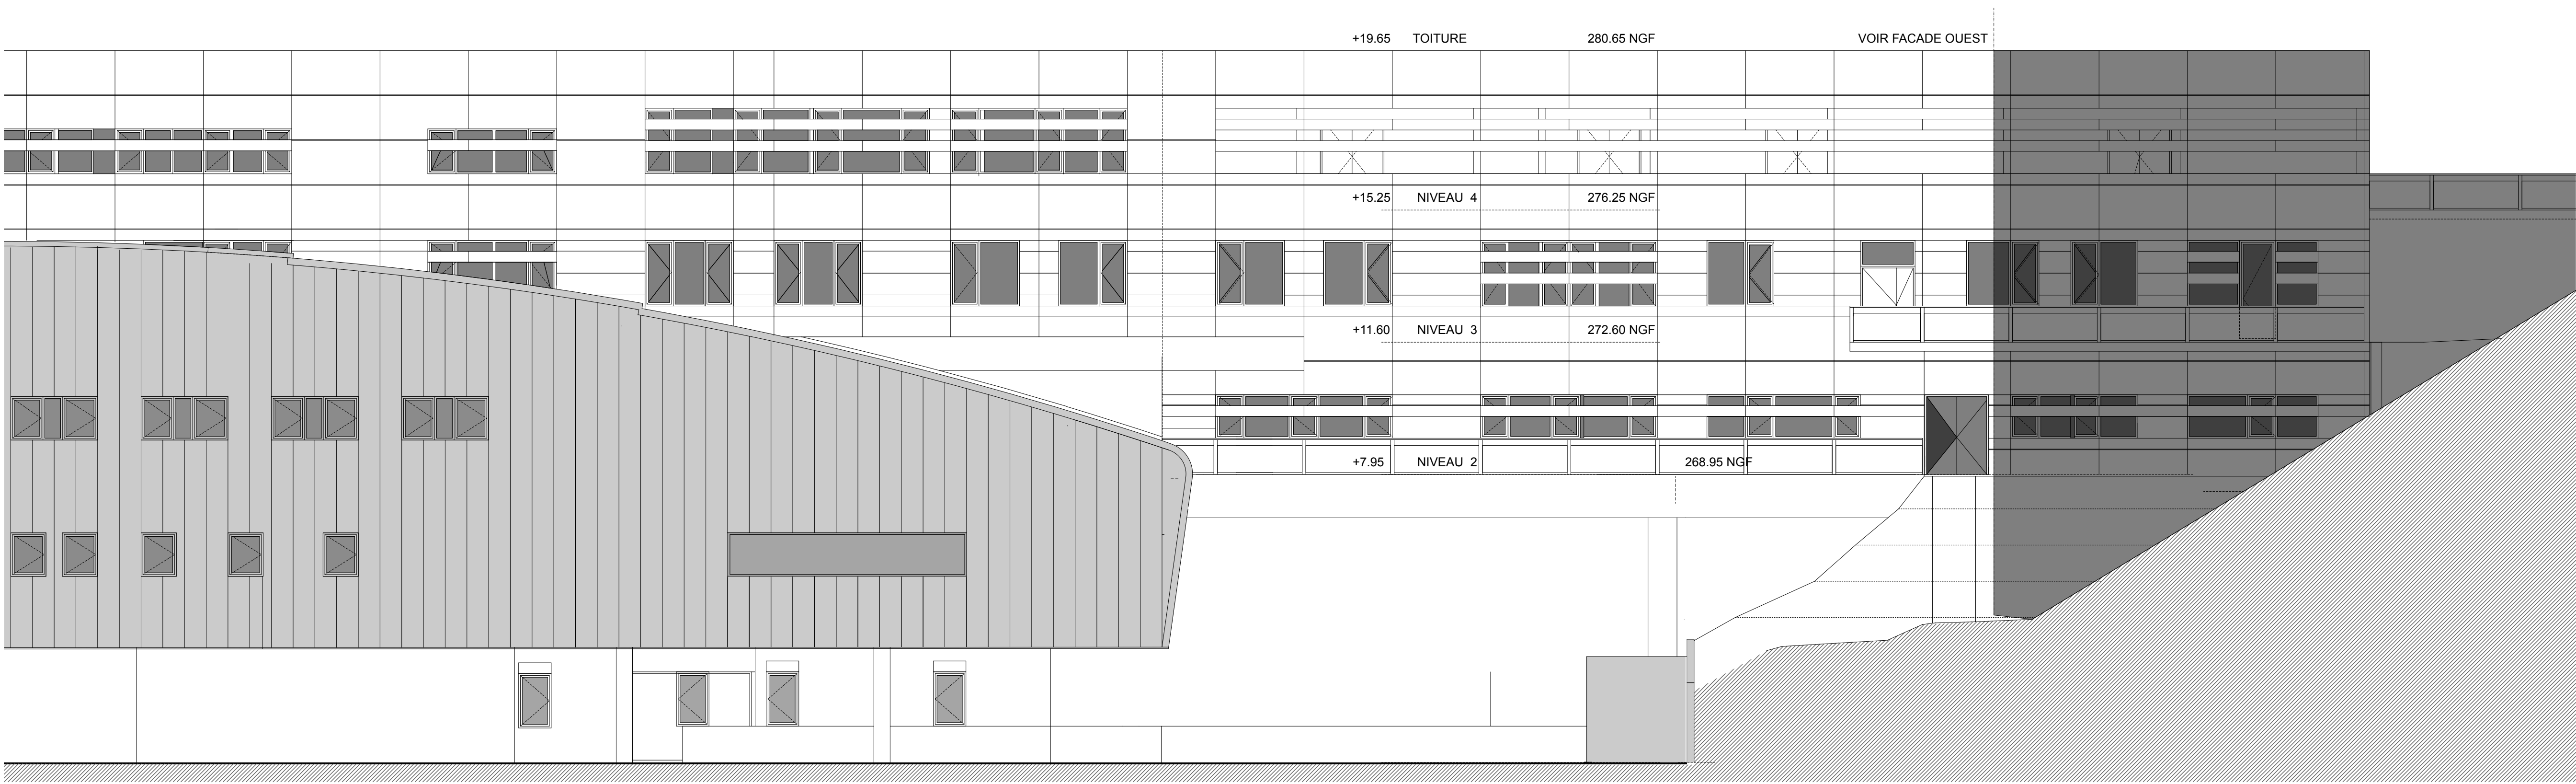

EXISTANT - Façade NORD

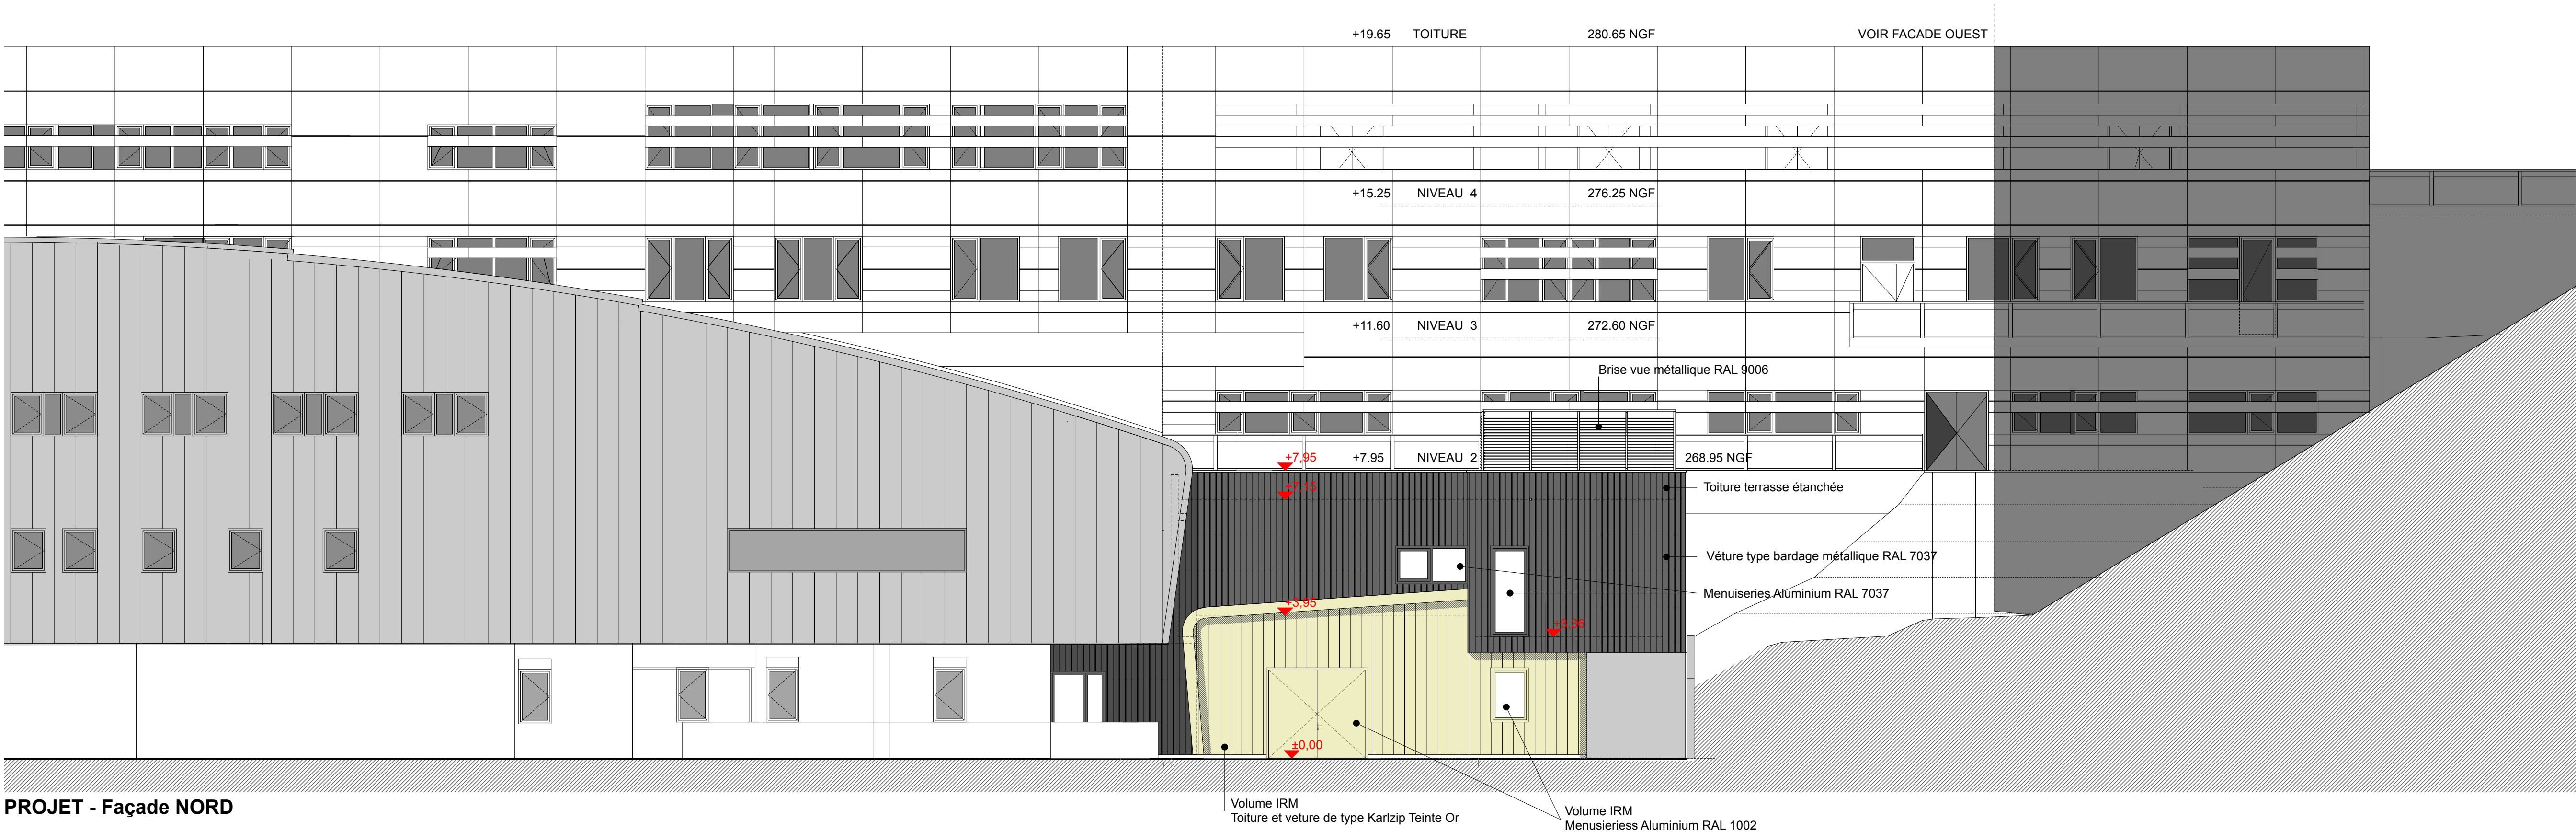

PROJET - Façade NORD



**Hopital de la Femme,
de la Mère et de l'Enfant**

Construction d'un bâtiment IRM

PC 39

08

EXISTANT/PROJET - Façades Nord et Sud

Echelle : 1:100



CHU de Limoges
2 Avenue Martin Luther King
87042 LIMOGES CEDEX