




EXISTANT

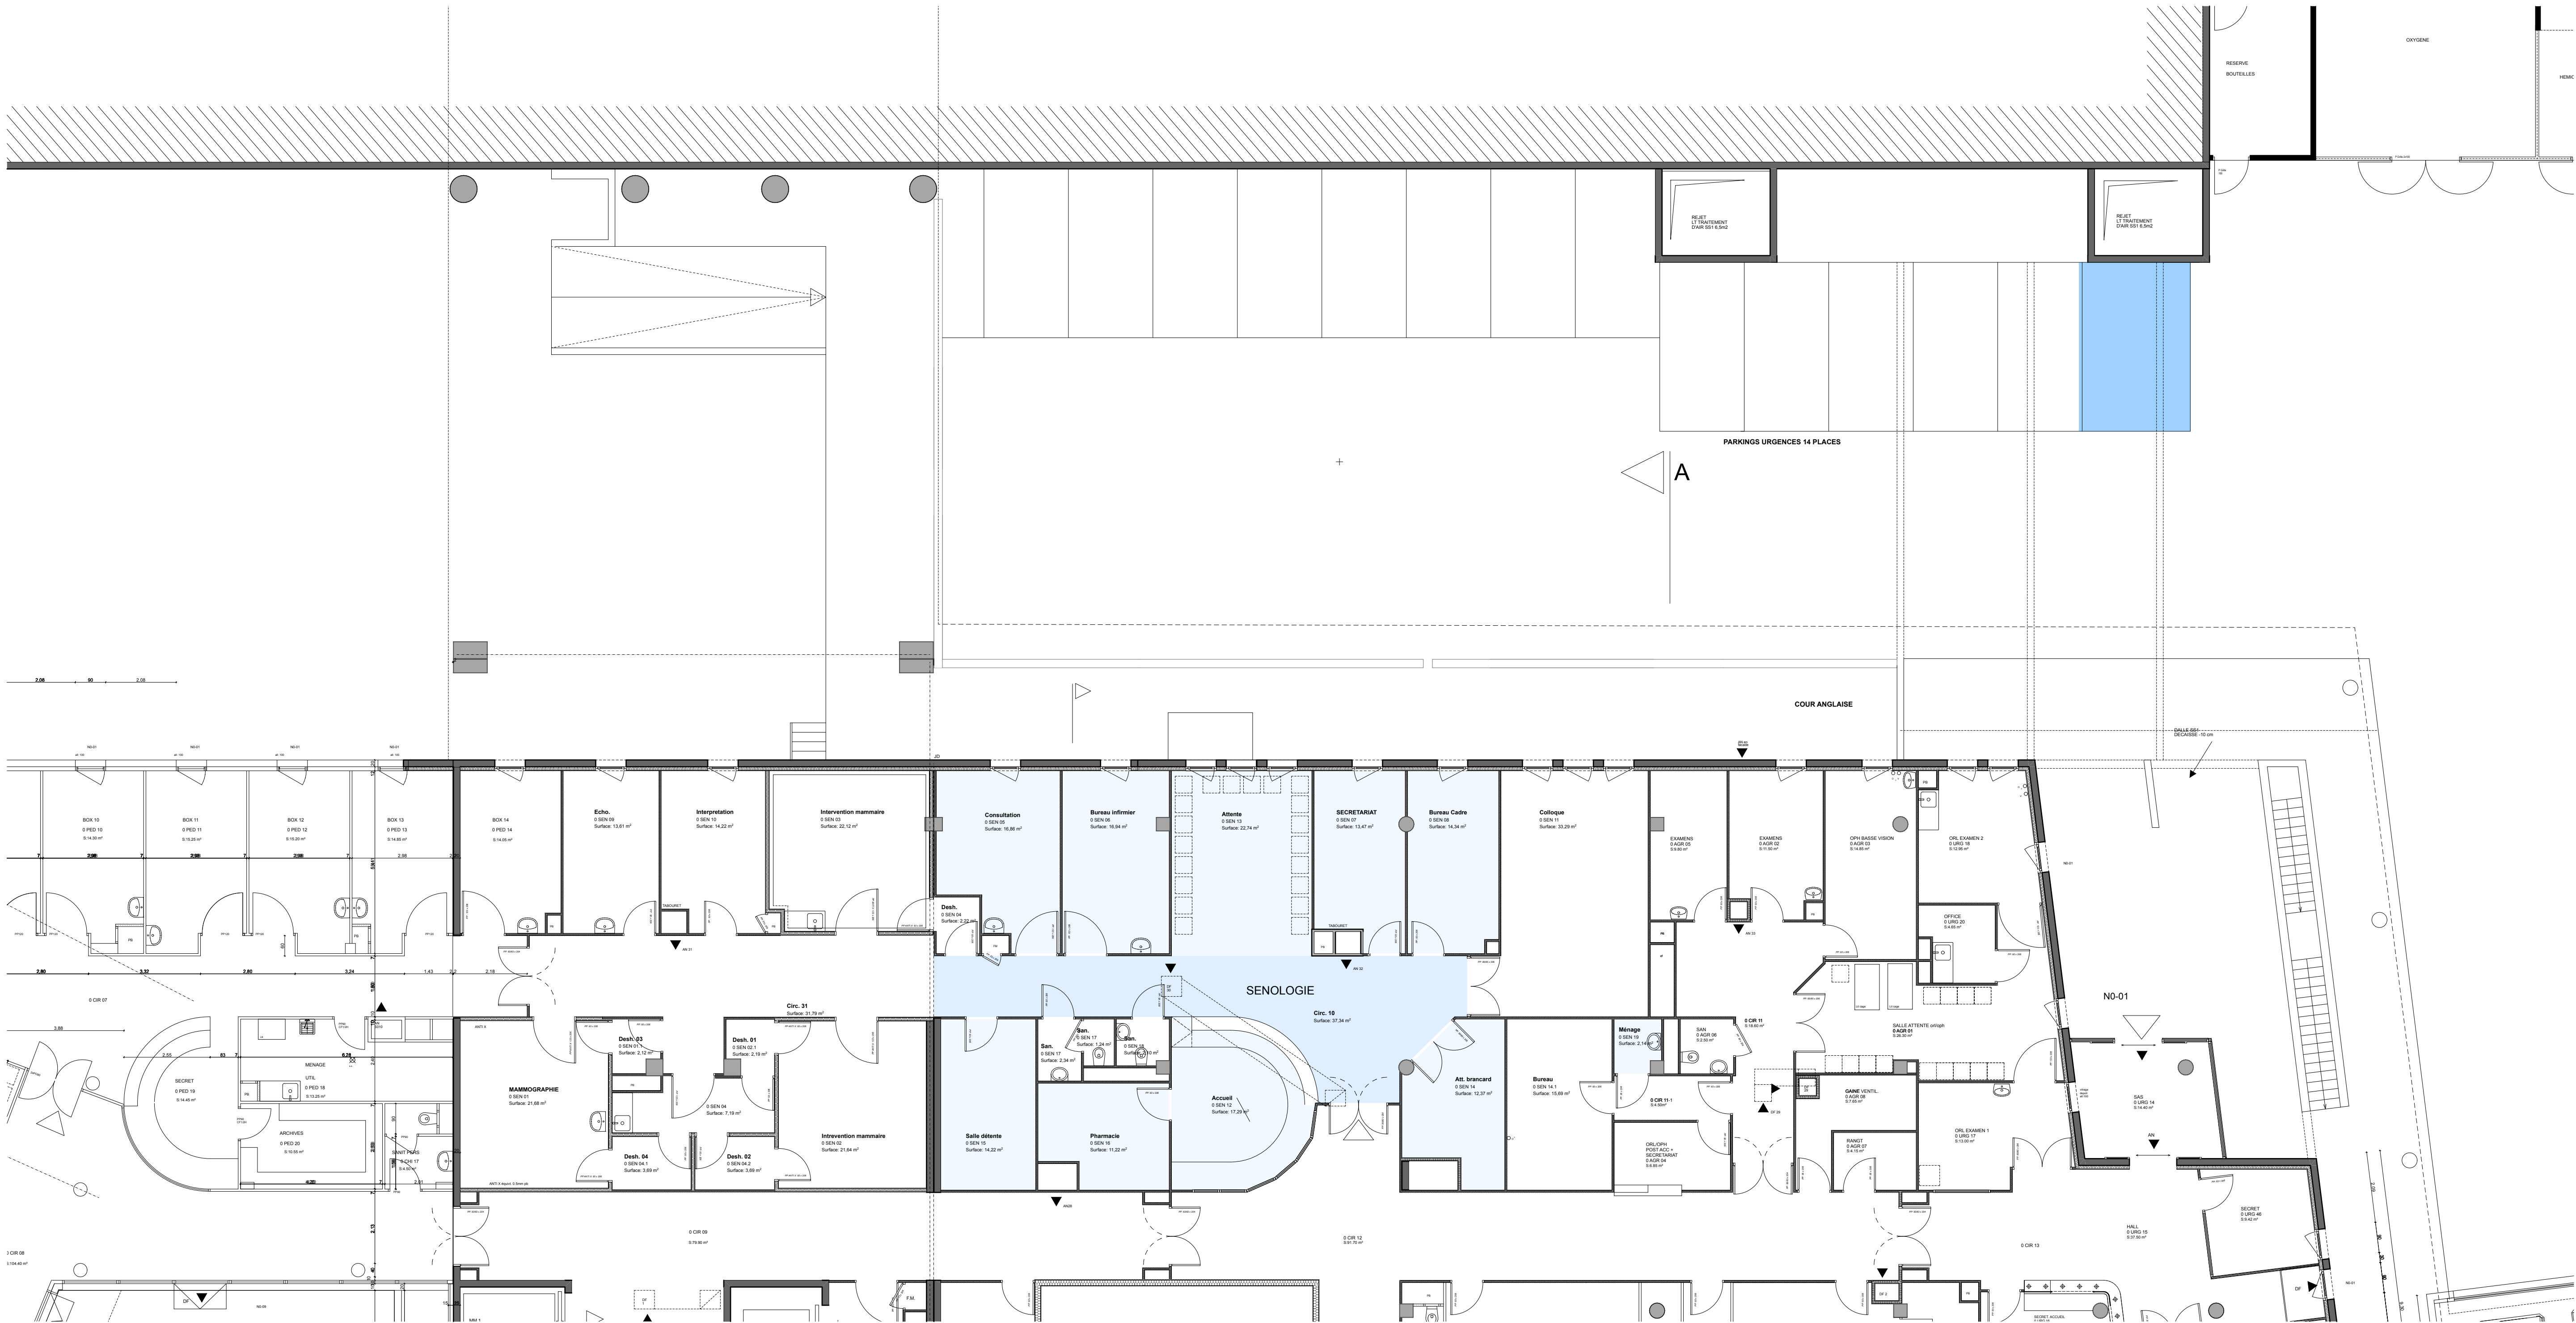

PROJET



# Hopital de la Femme, de la Mère et de l'Enfant

Construction d'un bâtiment IRM

# PC 40

03  
EXISTANT/PROJET - NIVEAU RDC

Echelle : 1:100



CHU de Limoges  
2 Avenue Martin Luther King  
87042 LIMOGES CEDEX