



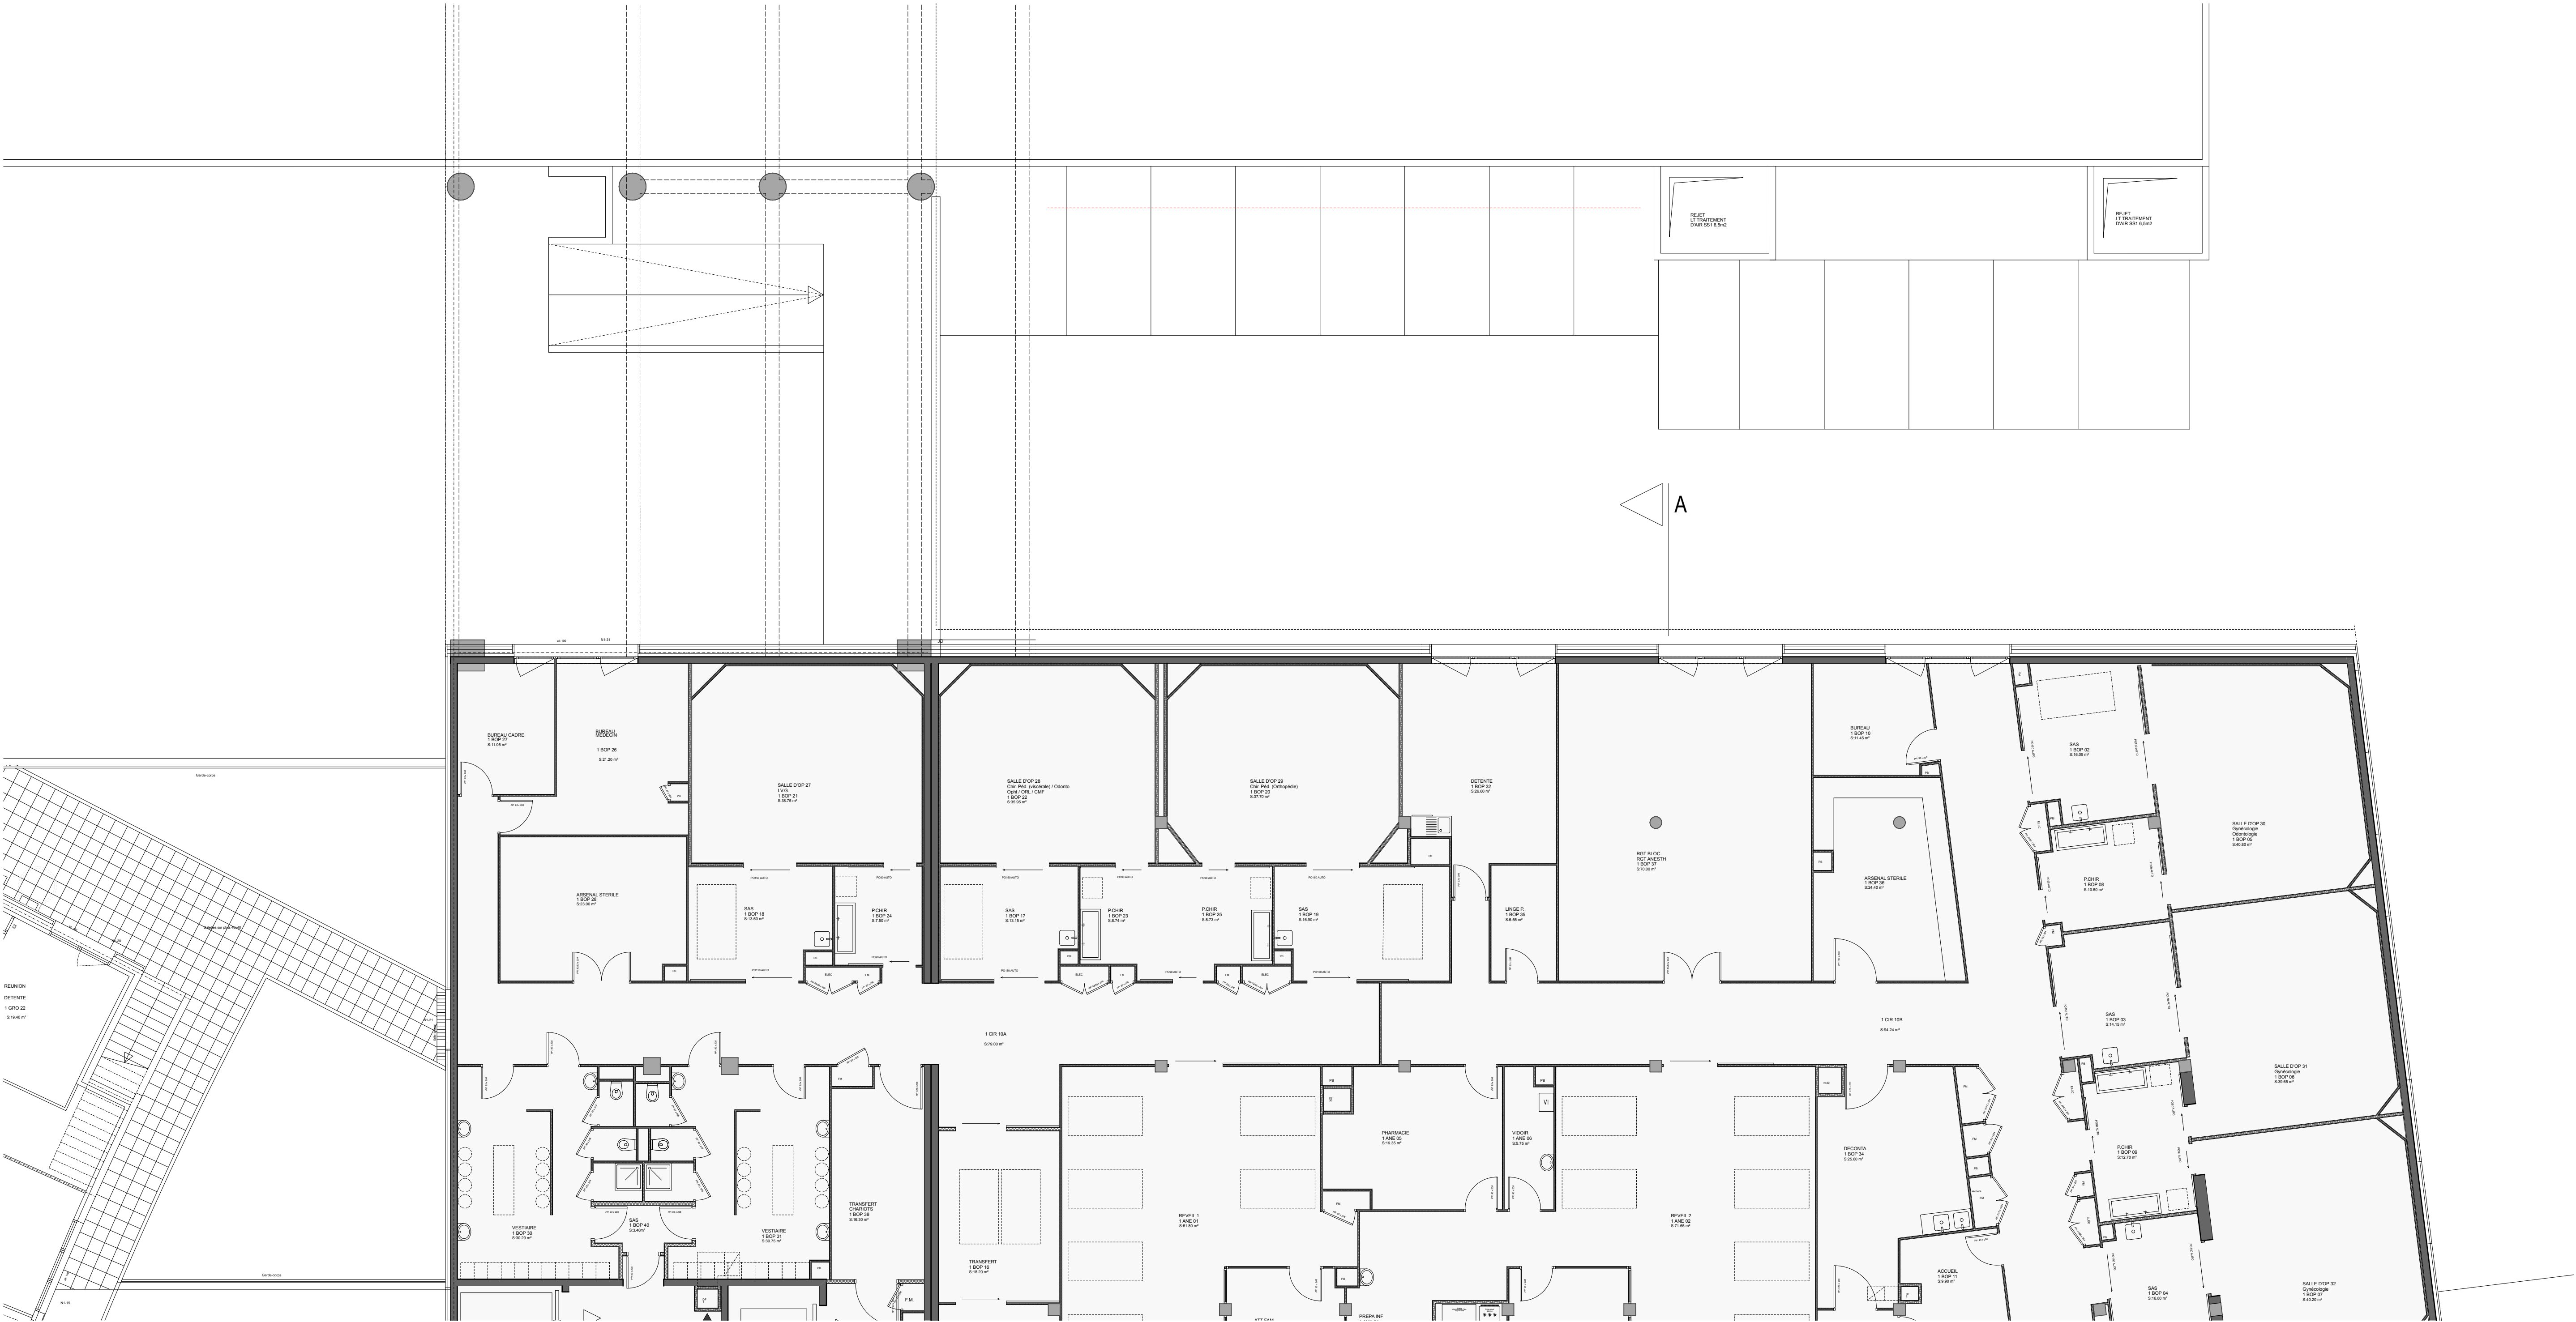

EXISTANT

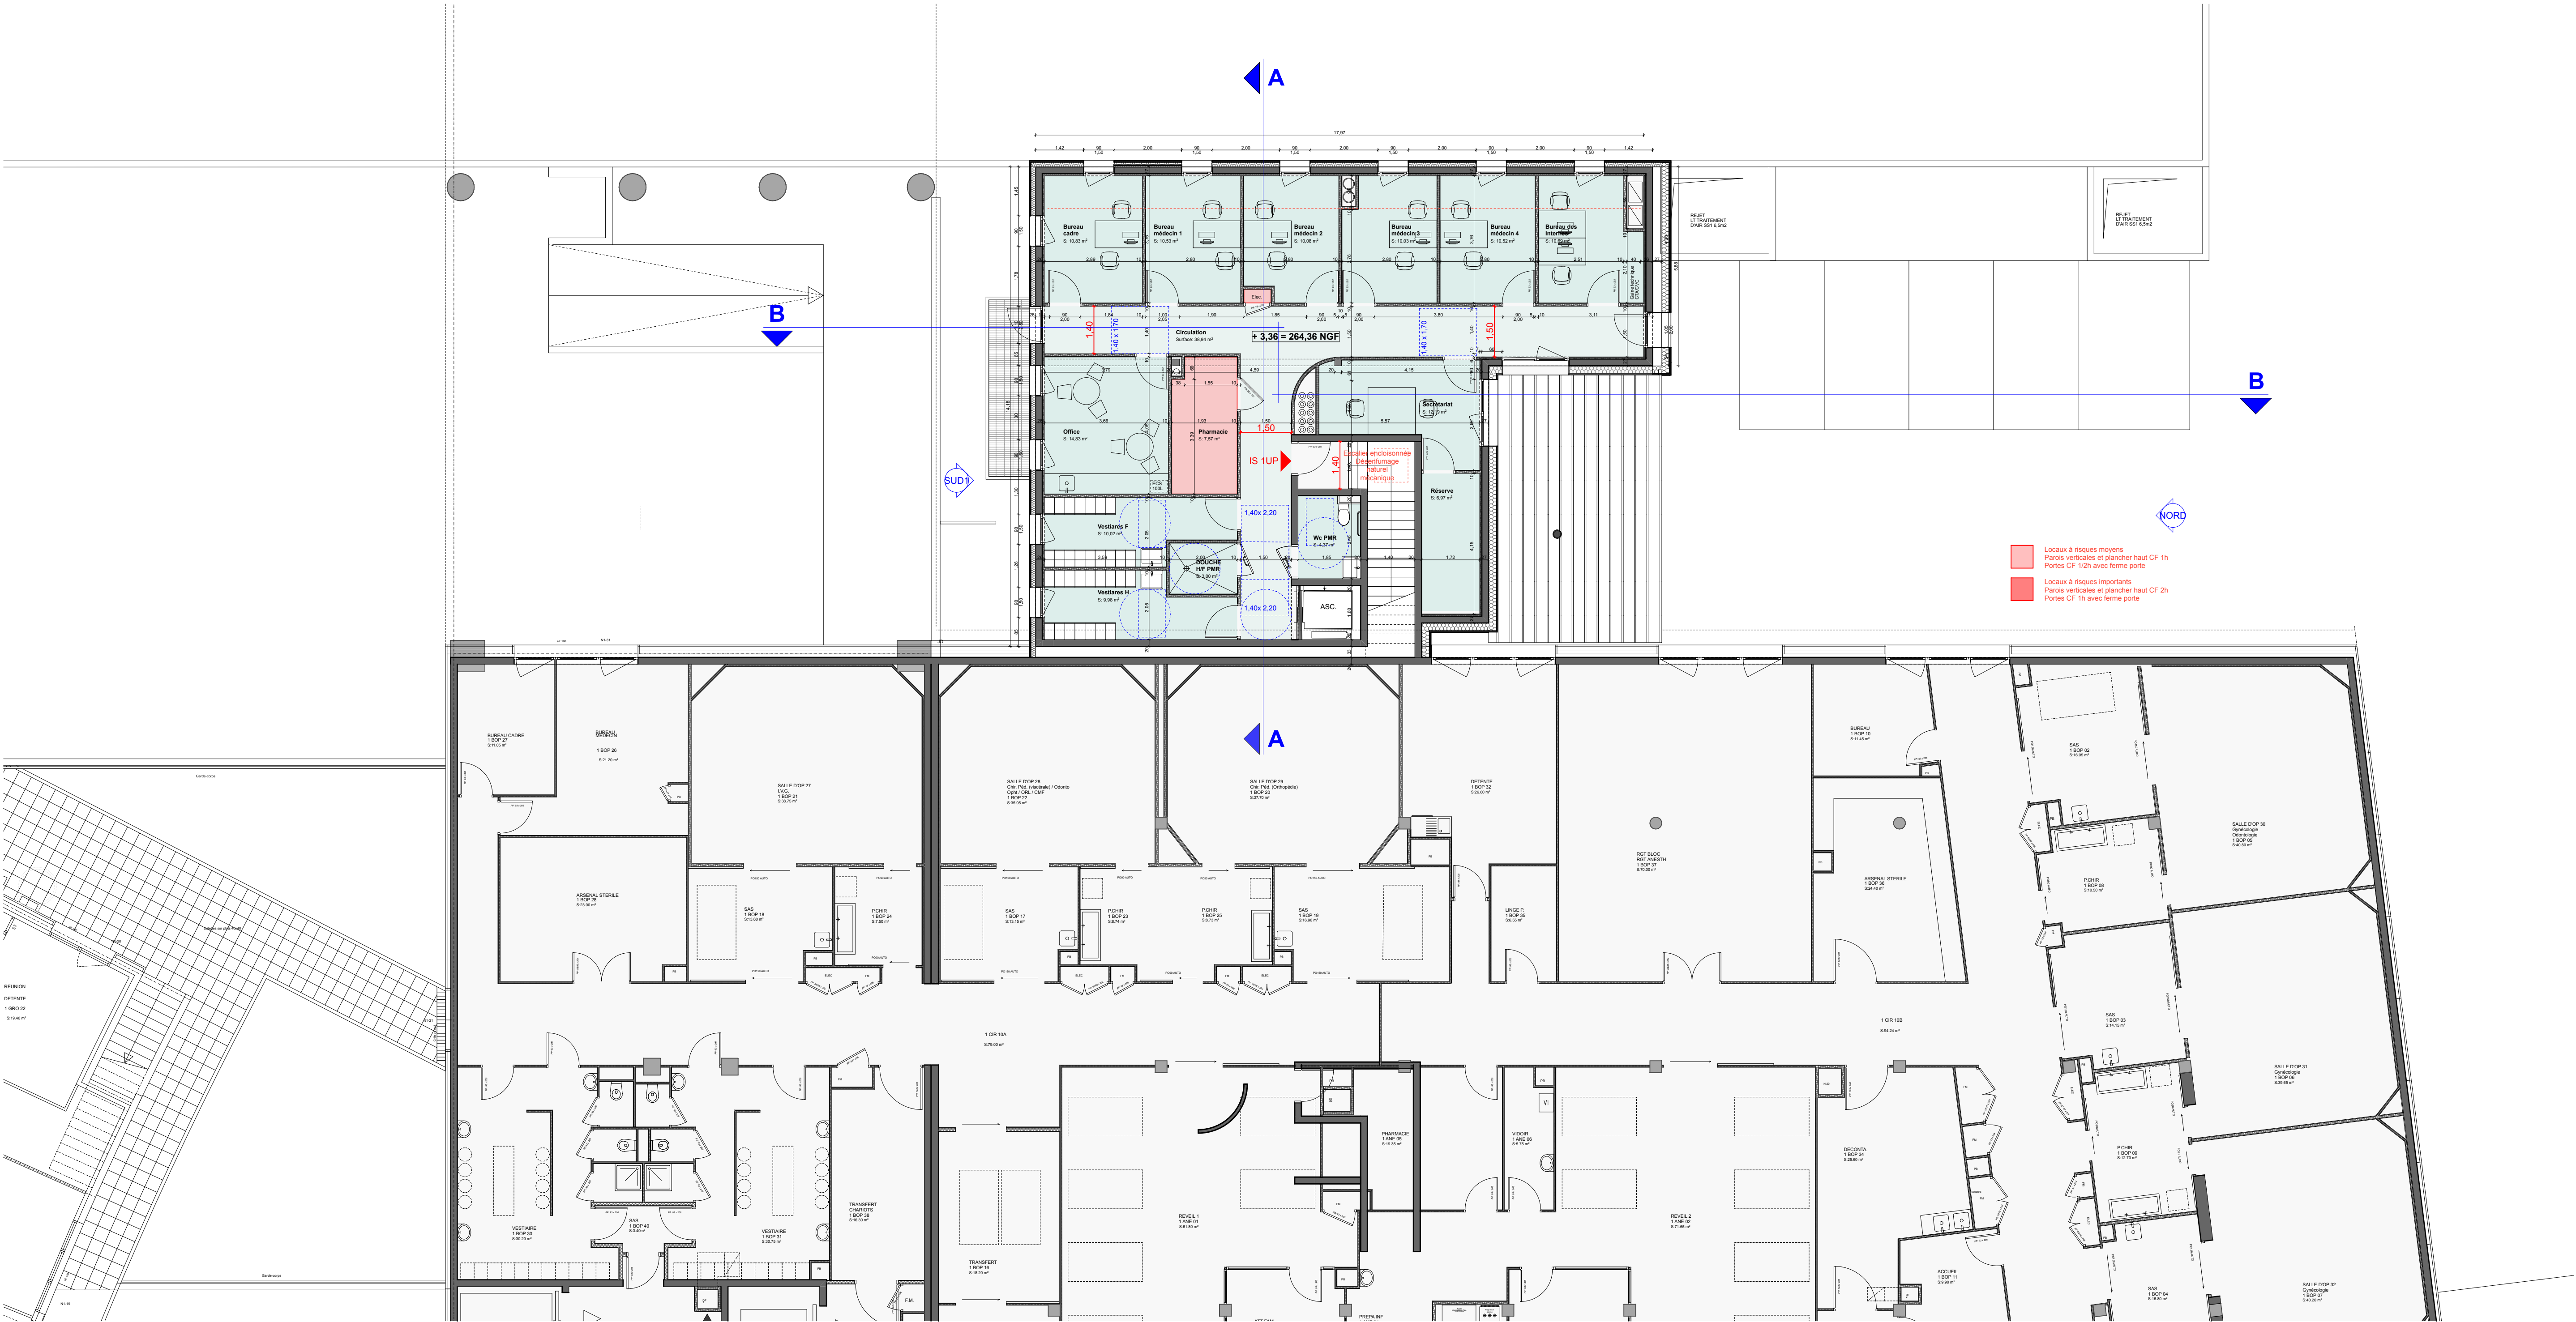

PROJET



**Hopital de la Femme,
de la Mère et de l'Enfant**

Construction d'un bâtiment IRM

PC 40

04

EXISTANT/PROJET - NIVEAU +1

Echelle : 1:100

ARQUANTES
Economie de la Construction
Pru-GTSE, Immeuble SORAL, 24 rue d'Alsace - 87000 LIMOGES - 05 51 42 07 09

CE TAB
17 800 000 - 43 rue de l'Industrie - 87000 LIMOGES - 05 51 42 07 09

nathalie fayat
Agence d'architecture
24 rue de l'Industrie
87000 Limoges
05 51 42 07 09
nathalie.fayat@orange.fr

CHU de Limoges
2 Avenue Martin Luther King
87042 LIMOGES CEDEX