




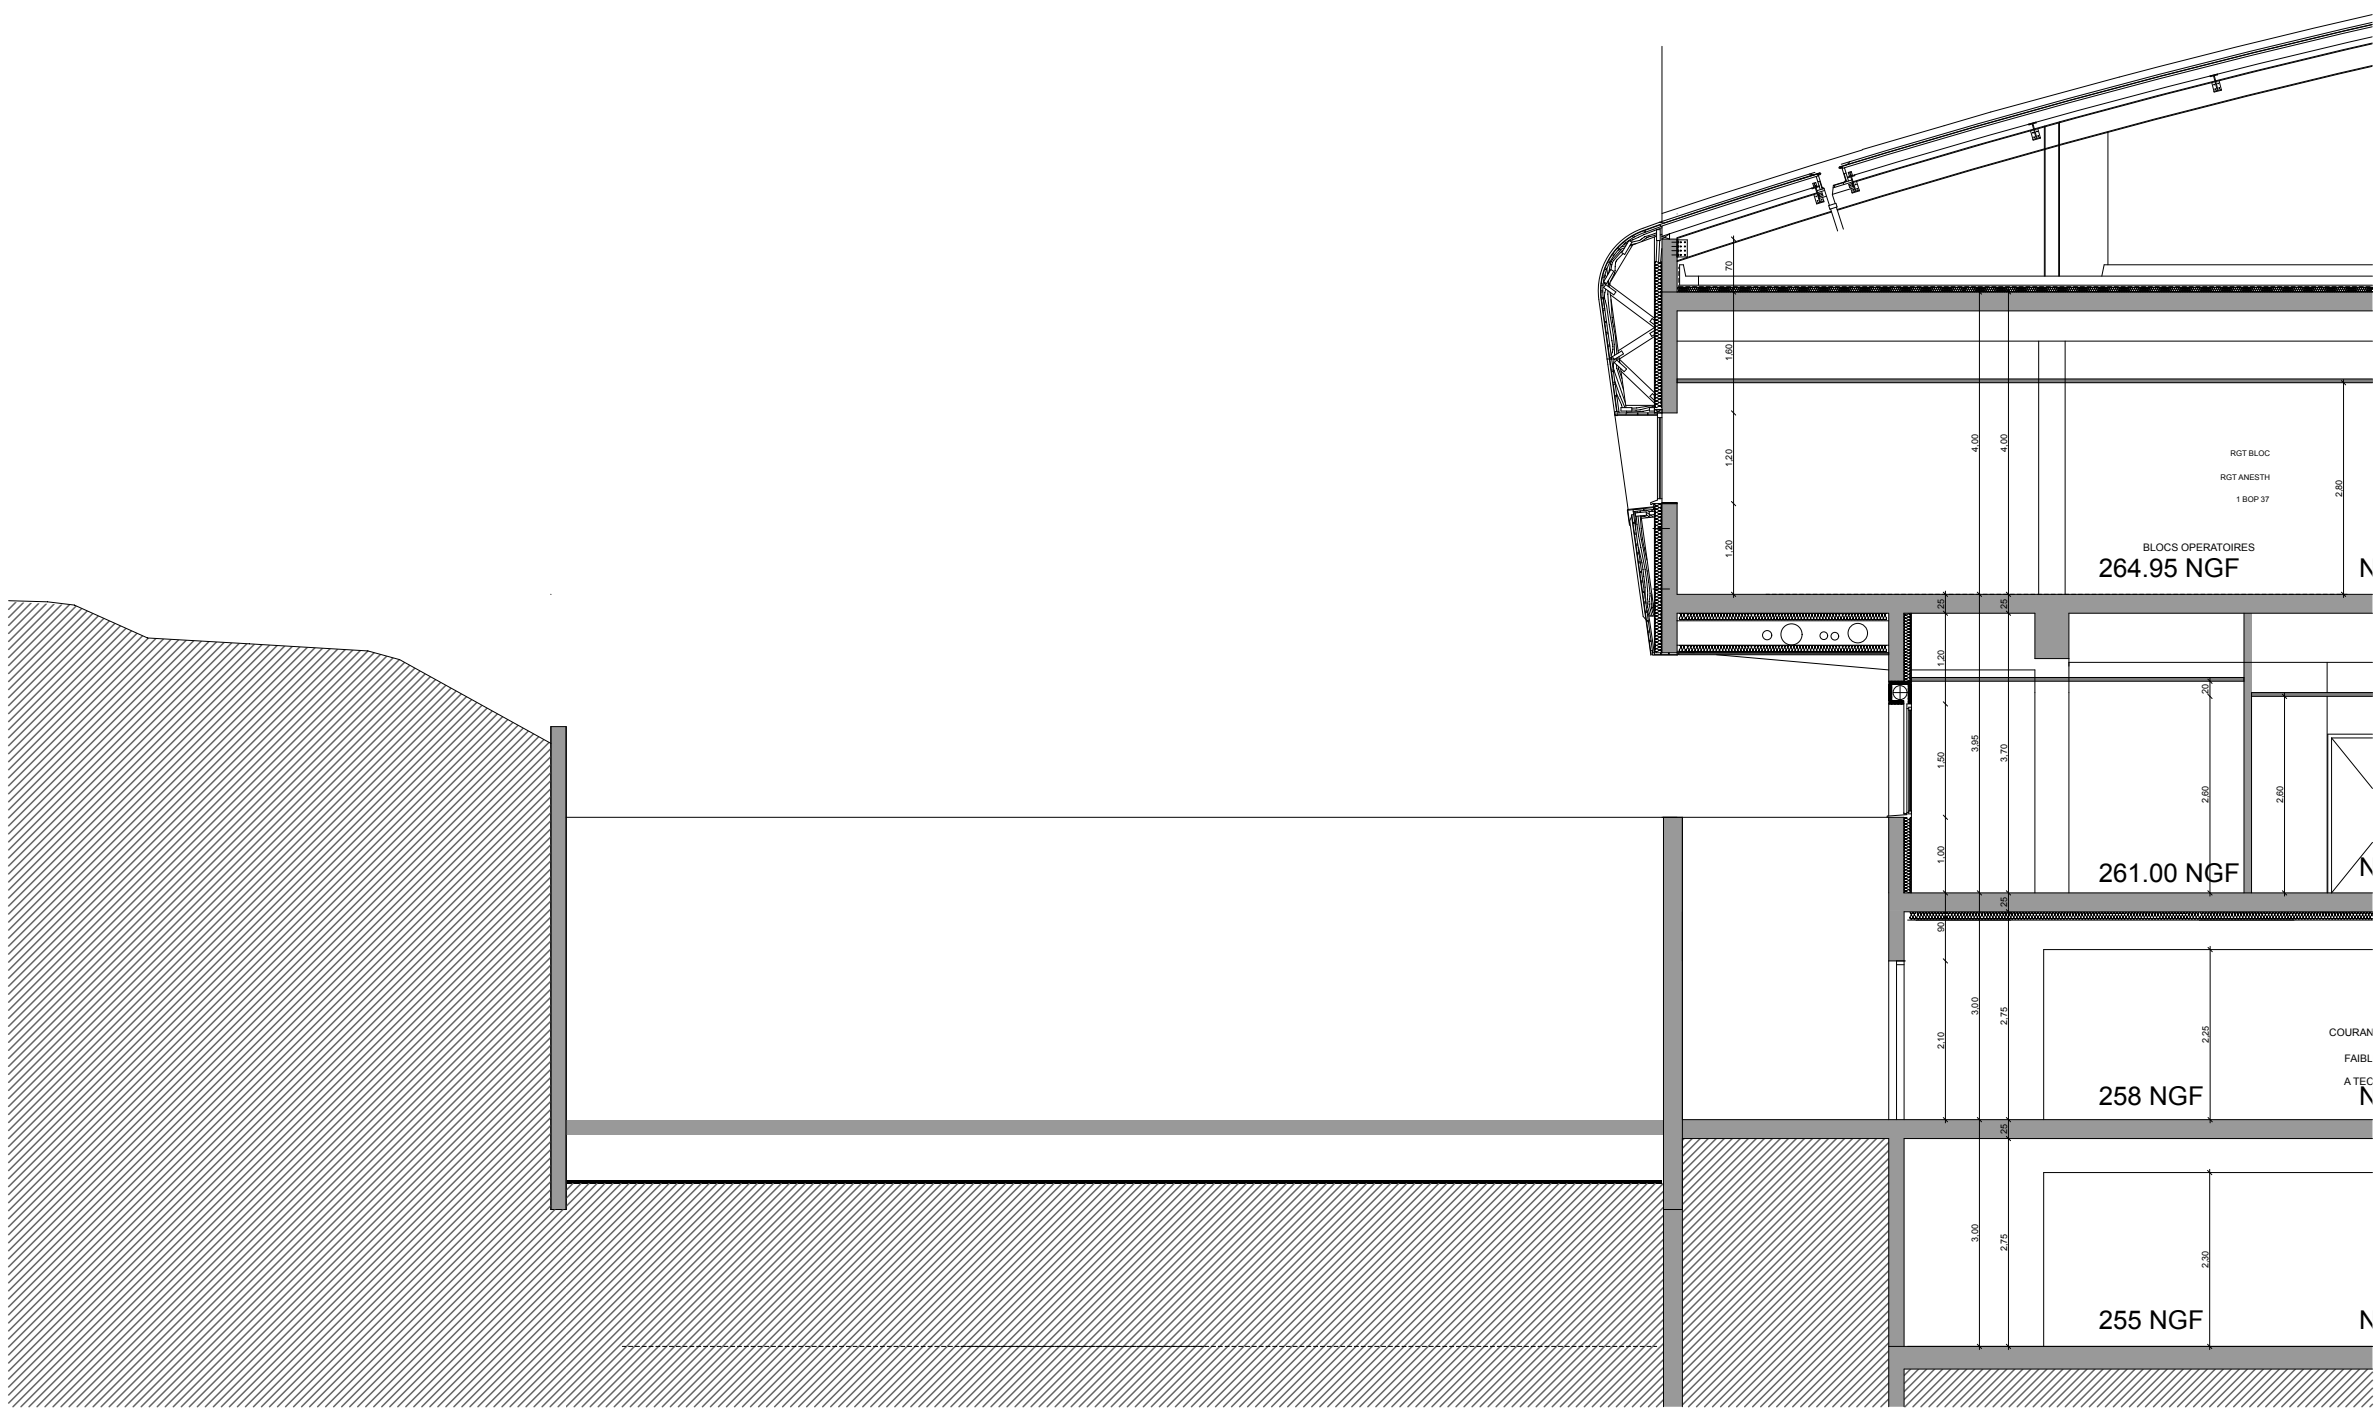


EXISTANT - Façade SUD

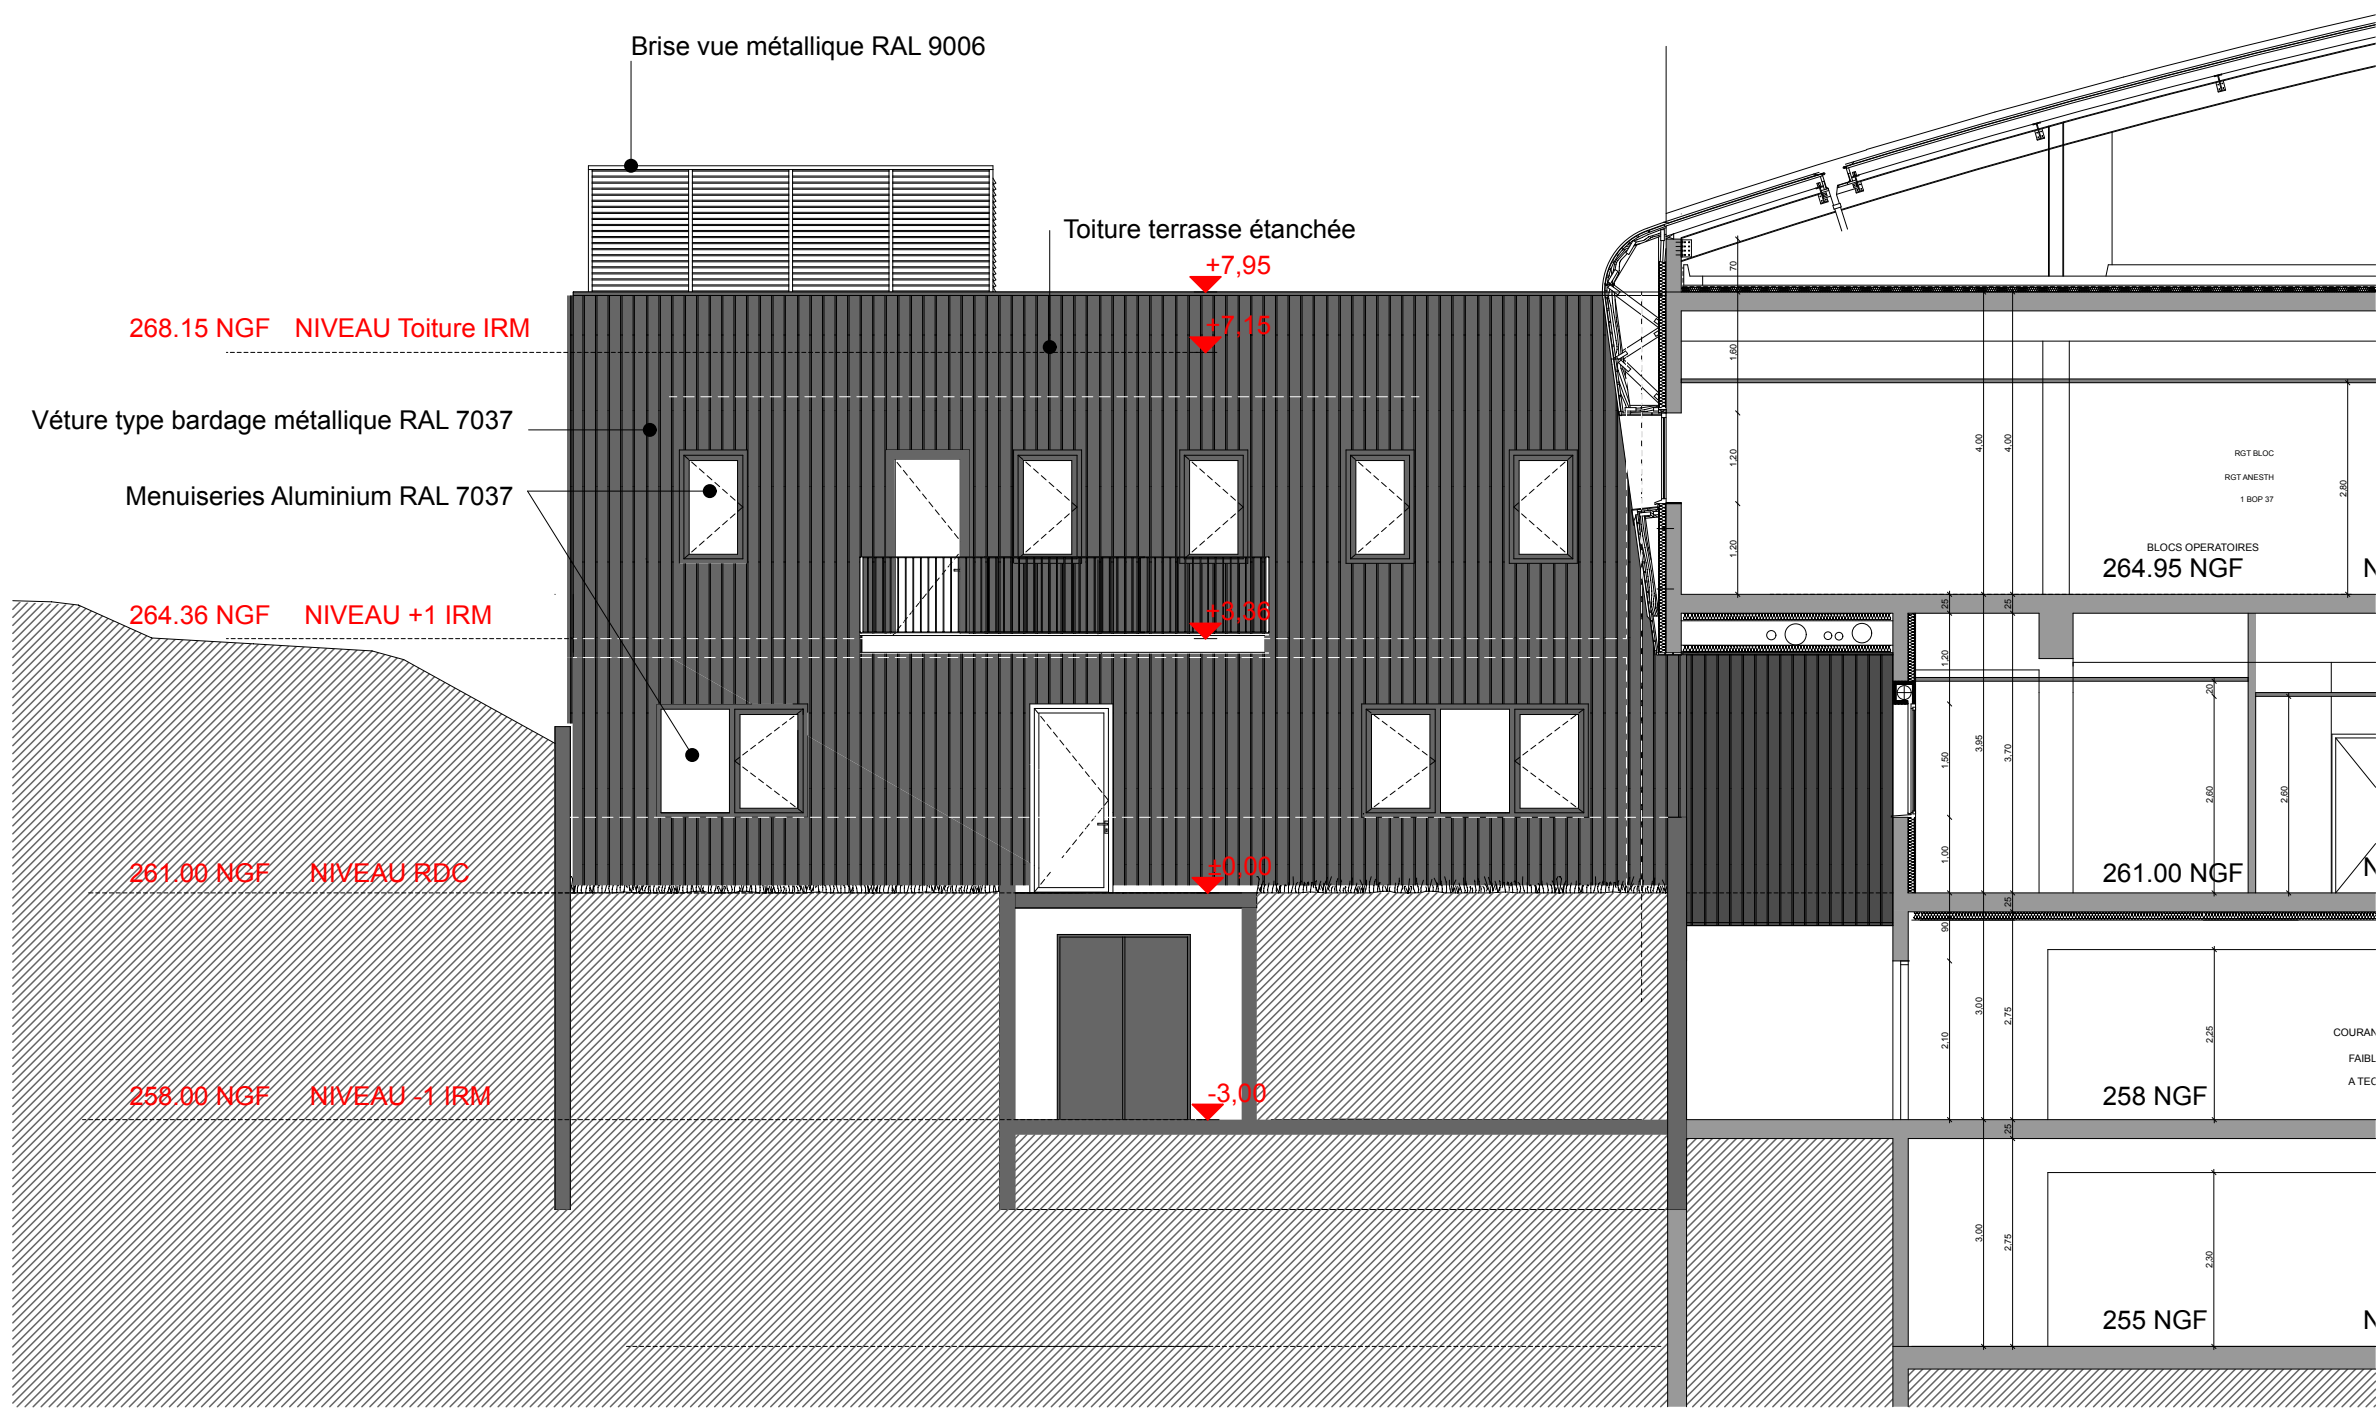

PROJET - Façade SUD

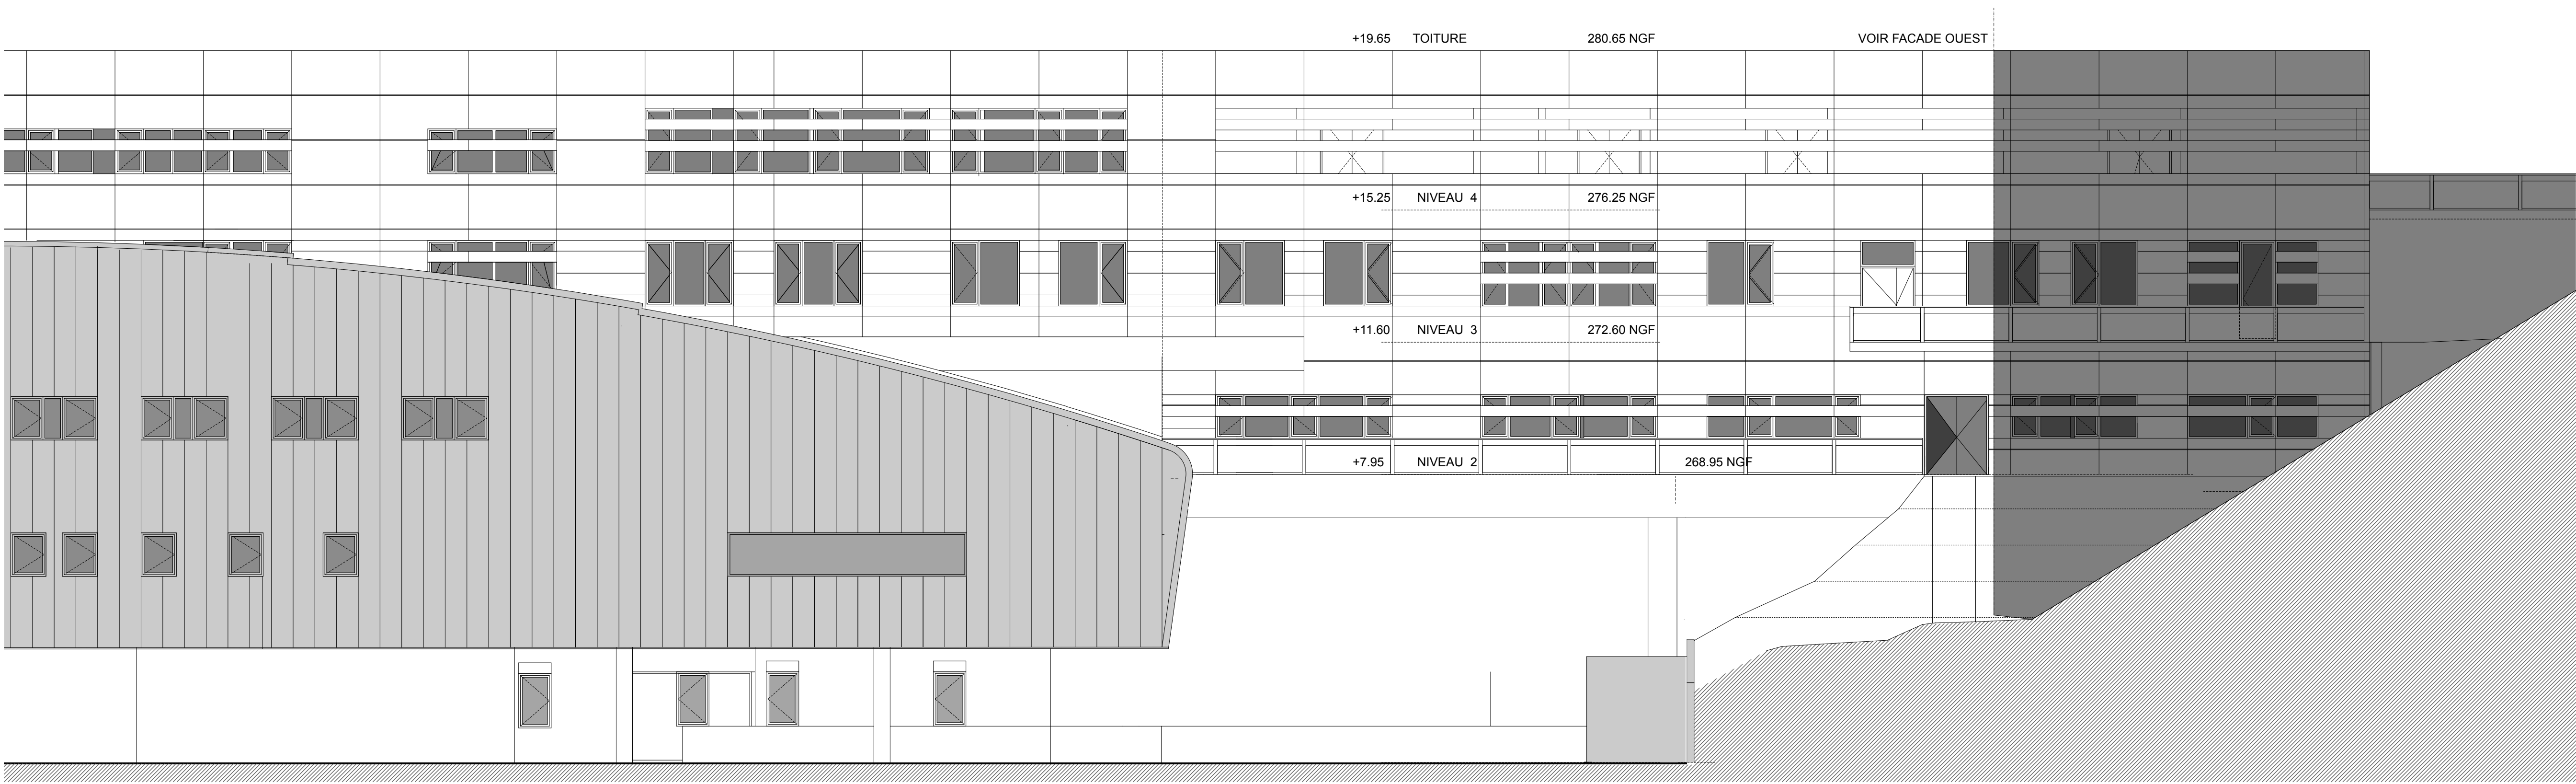

EXISTANT - Façade NORD

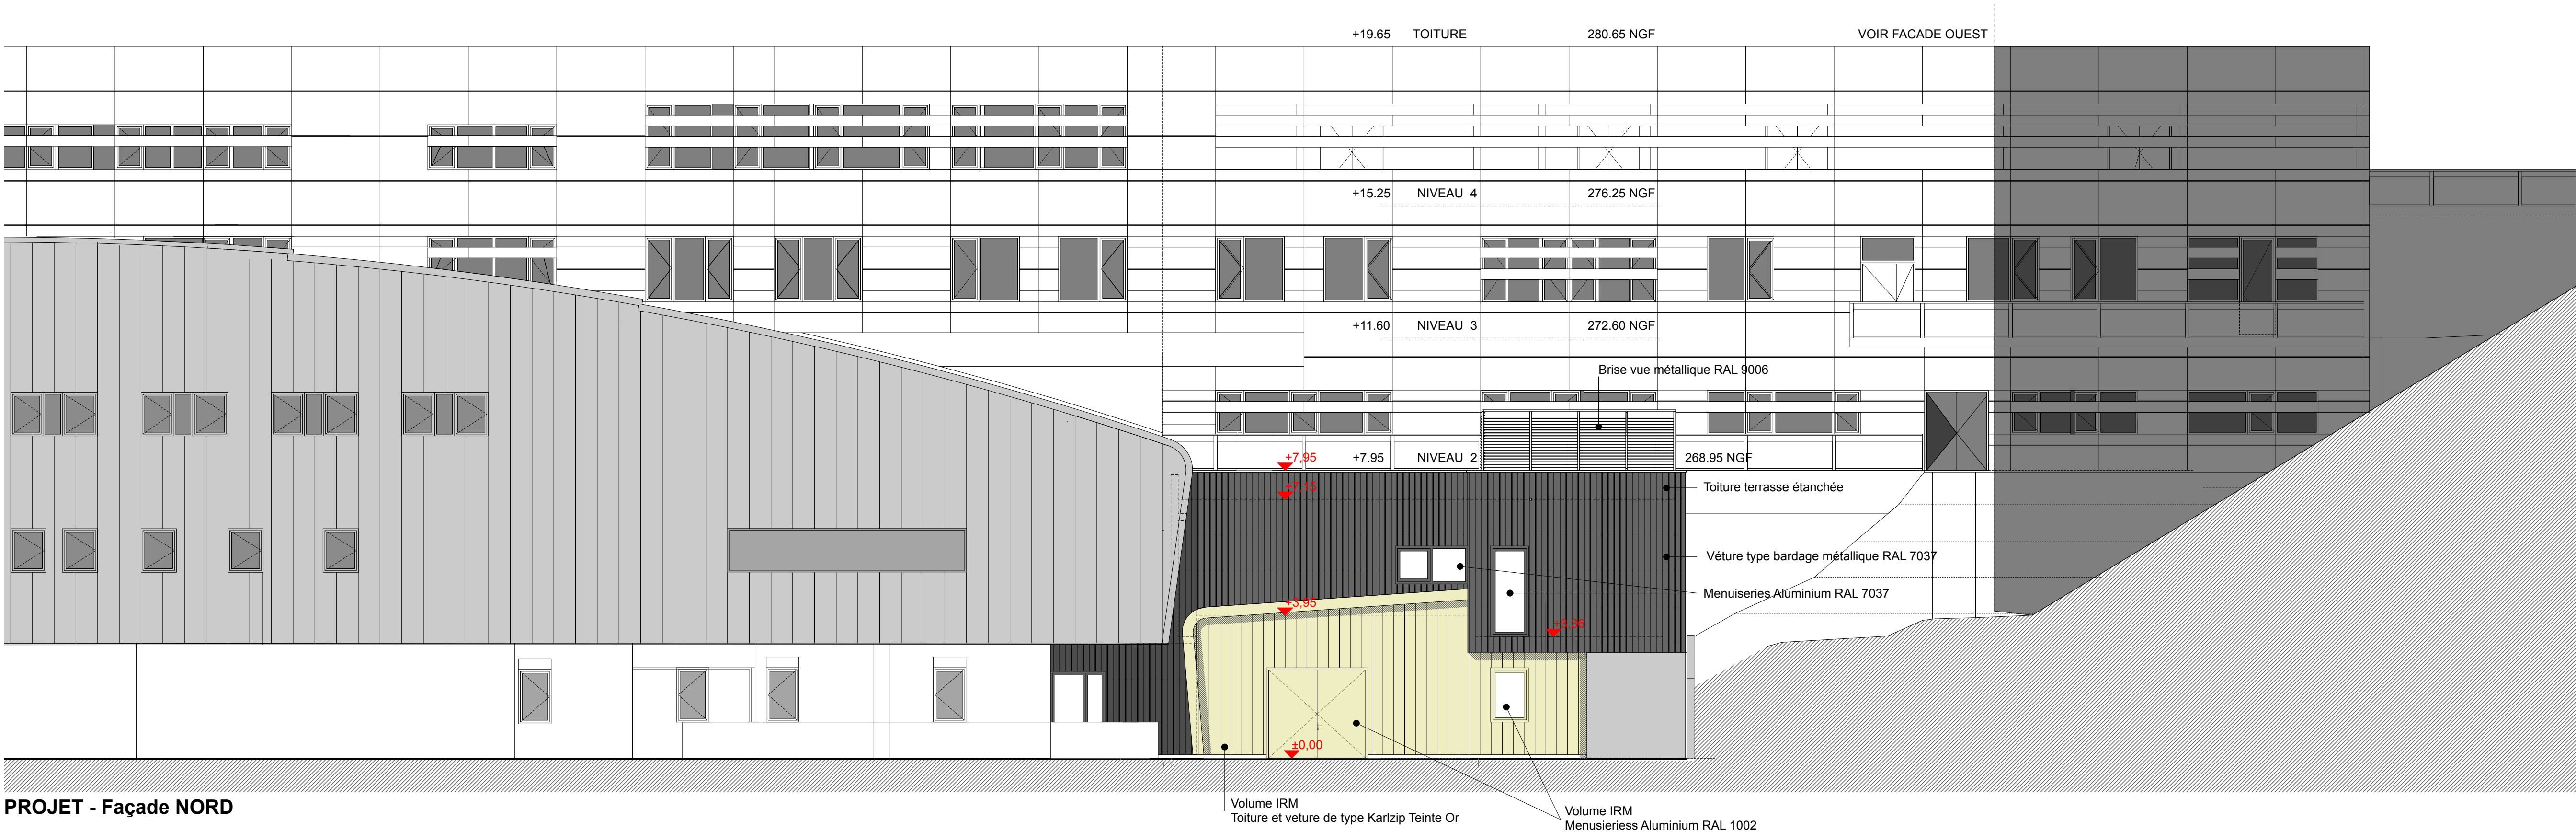

PROJET - Façade NORD



Hopital de la Femme,
de la Mère et de l'Enfant

Construction d'un bâtiment IRM

PC 40

08

EXISTANT/PROJET - Façades Nord et Sud

Echelle : 1:100



CHU de Limoges
2 Avenue Martin Luther King
87042 LIMOGES CEDEX