


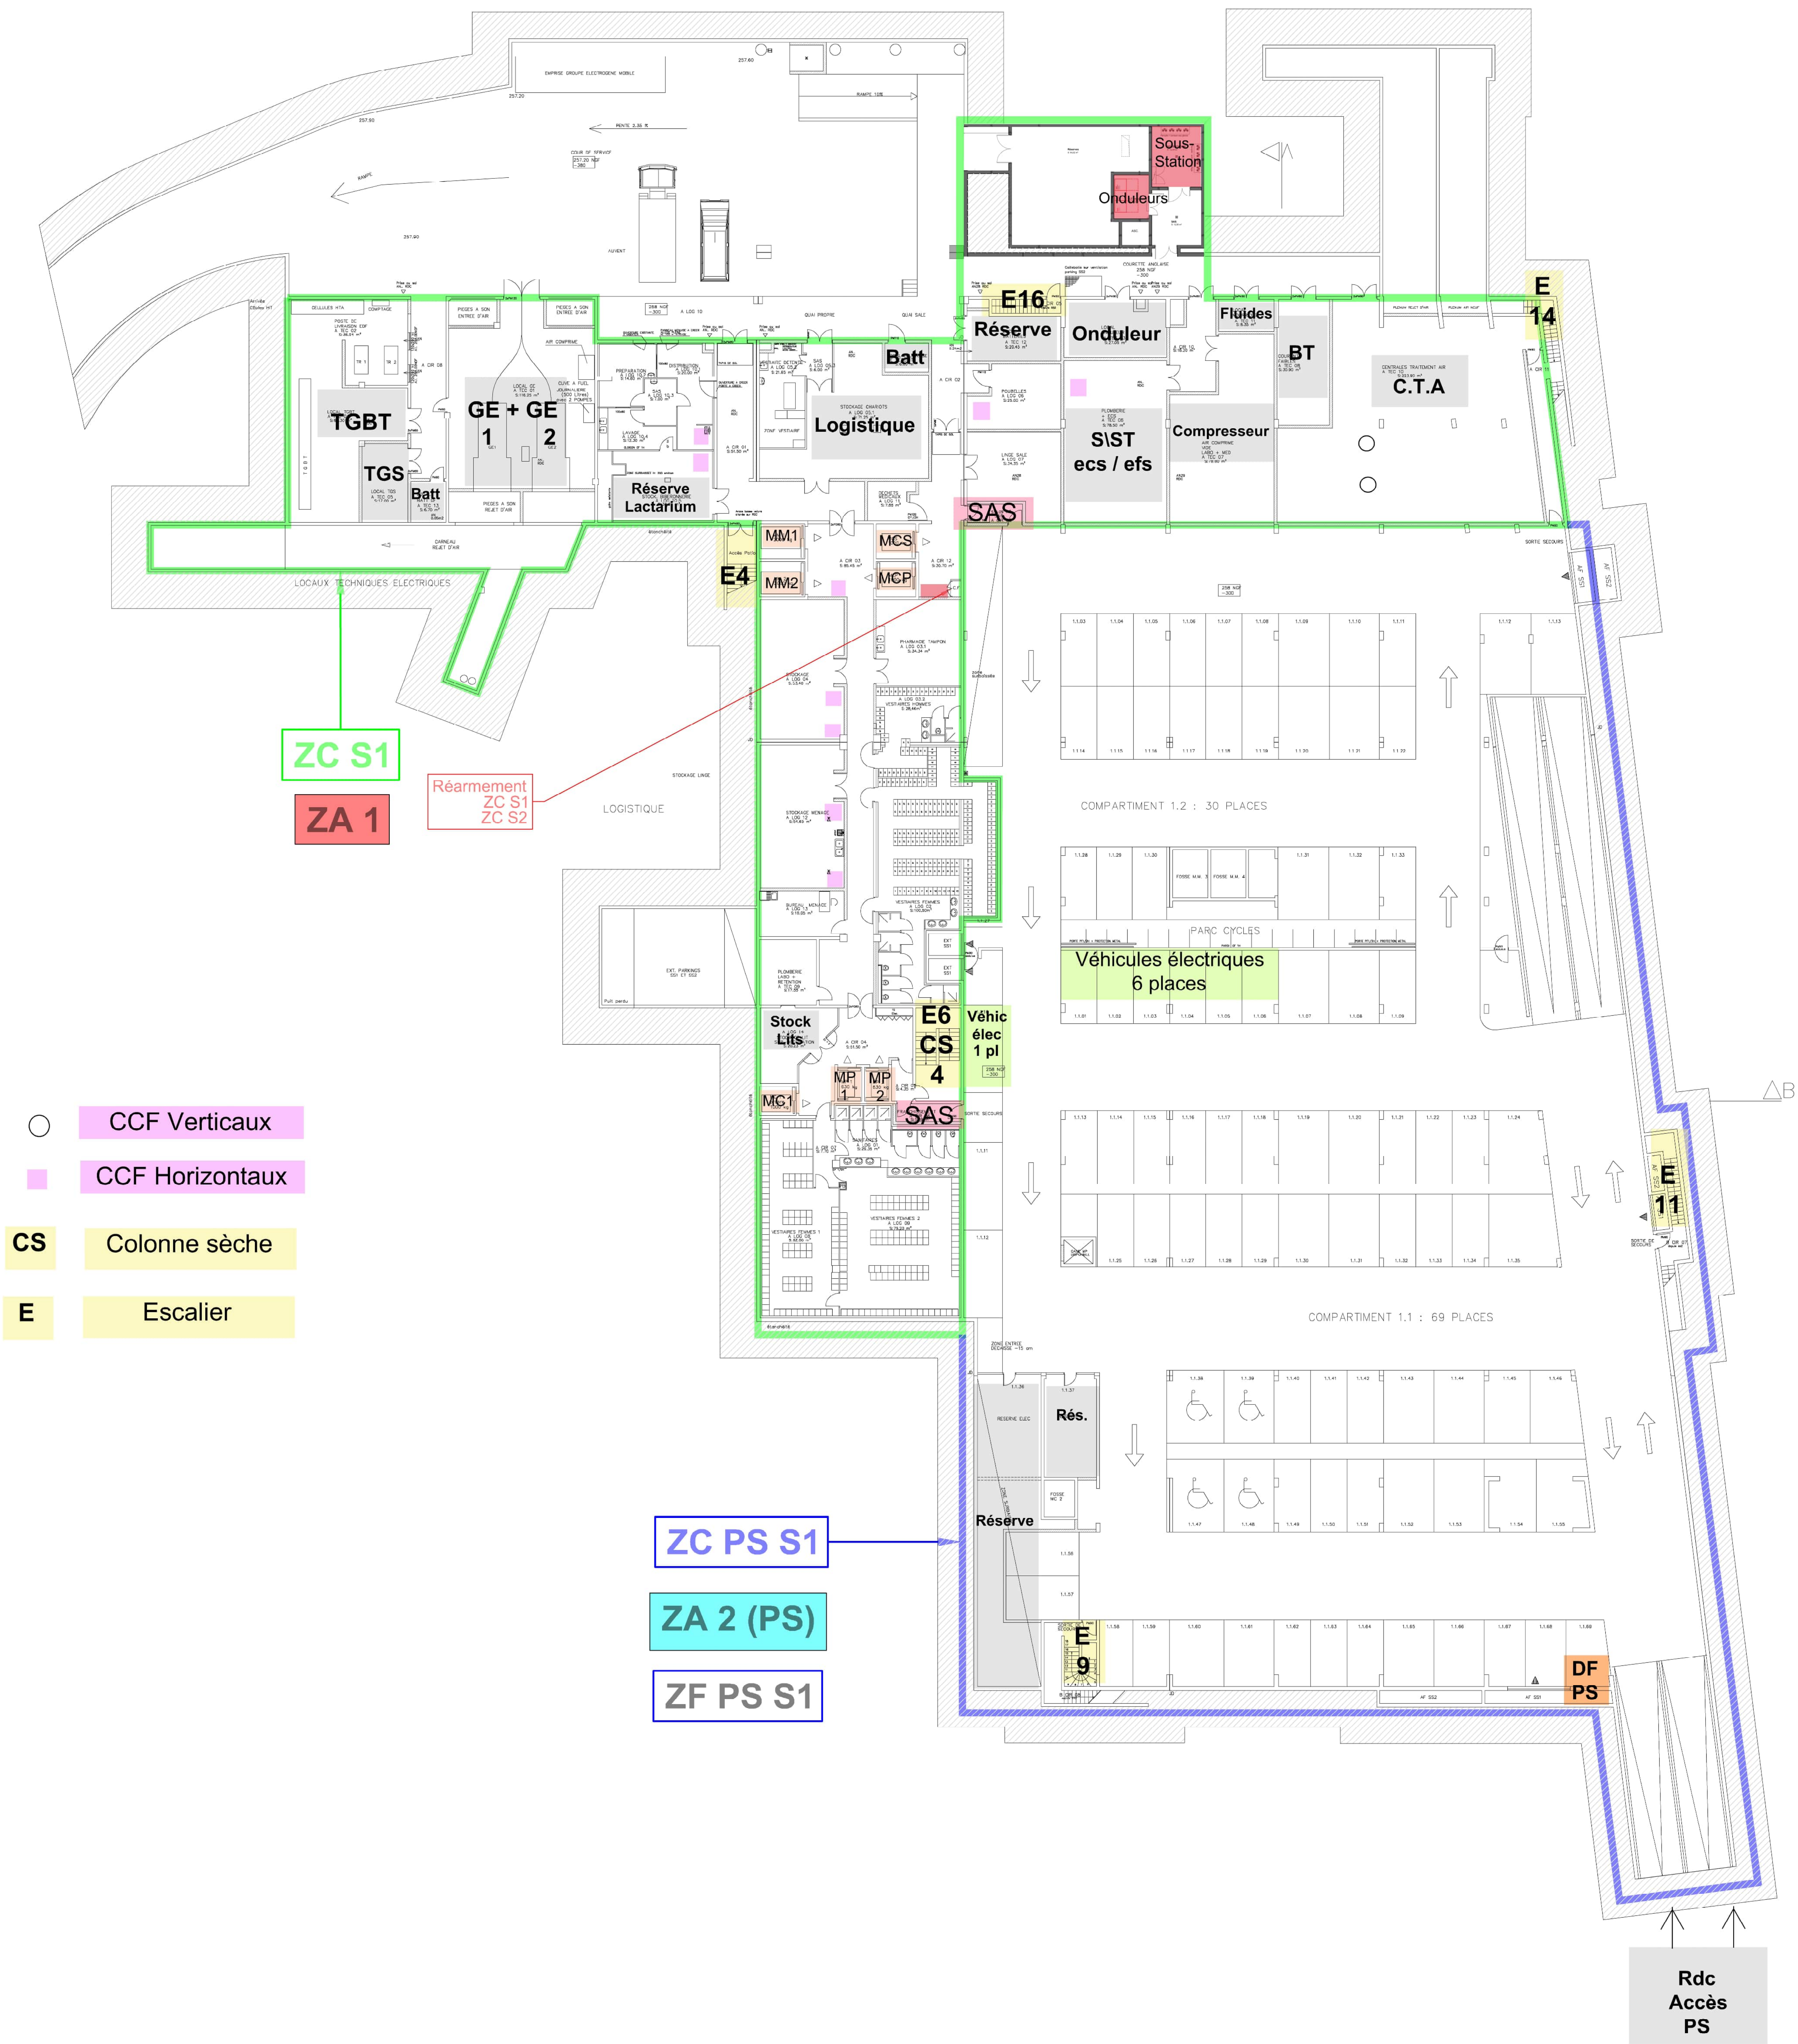

CESTAL	Affaire n° : 2366	Dessiné par : LP	Vérifié par : ME	CHEMIN : P:\2366 - IRM CHU LIMOGES\PIECES GRAPHIQUES
--------	-------------------	------------------	------------------	--

 Construction d'un bâtiment neuf de radiologie en Imagerie par Résonance Magnétique (I.R.M) Hôpital de la Femme, de la Mère et de l'Enfant (H.F.M.E.)	
MAÎTRE D'OUVRAGE :	 CENTRE HOSPITALIER UNIVERSITAIRE LIMOGES Direction des constructions, de la sécurité et du patrimoine 21 avenue Dominique LARREY 87062 LIMOGES
AMO :	 CENTRE HOSPITALIER UNIVERSITAIRE LIMOGES Direction des constructions, de la sécurité et du patrimoine Le Chateau 21 avenue Dominique LARREY 87062 LIMOGES
ARCHITECTE :	 Nathalie FAYAT Architecture 28 avenue Maréchal Foch 19100 BRIVE-LA-GALLARDE Tél : 05 55 17 89 83 n.fayat@nathaliefayat.fr
BUREAU D'ETUDES TECHNIQUES :	 GROUPE CETAB 61 rue du Professeur Lamblongue BP 80033 33081 BORDEAUX CEDEX Tél : 05 57 19 12 00 E-mail : groupe@cetab.fr
ECONOMISTE DE LA CONSTRUCTION :	 ARQUANTES Parc Ester Technopole - Immeuble Borsal - 24 rue Atlantis 87000 LIMOGES Tél : 05 81 45 07 09 contact@arquantes.com
OPC :	 ARQUANTES Parc Ester Technopole - Immeuble Borsal - 24 rue Atlantis 87000 LIMOGES Tél : 05 81 45 07 09 contact@arquantes.com
BUREAU DE CONTROLE :	 SOCOTEC Technopole Ester - 5 rue Columba 87000 LIMOGES Tél : 05 55 45 63 50
SPS :	 VERITAS Technopole Ester - 21 rue Columba 87000 LIMOGES Tél : 05 89 39 10 09

Plans de zonage SSI ZA / ZC / ZF SOUS-SOL 1						SSI
Phase : Conception	Date : 01/2026	Affaire n°2366	Rédaction LP	Vérification ME	Ech: 1/70	Index
						A B C D E F G H
Date	Index	Modifications				