


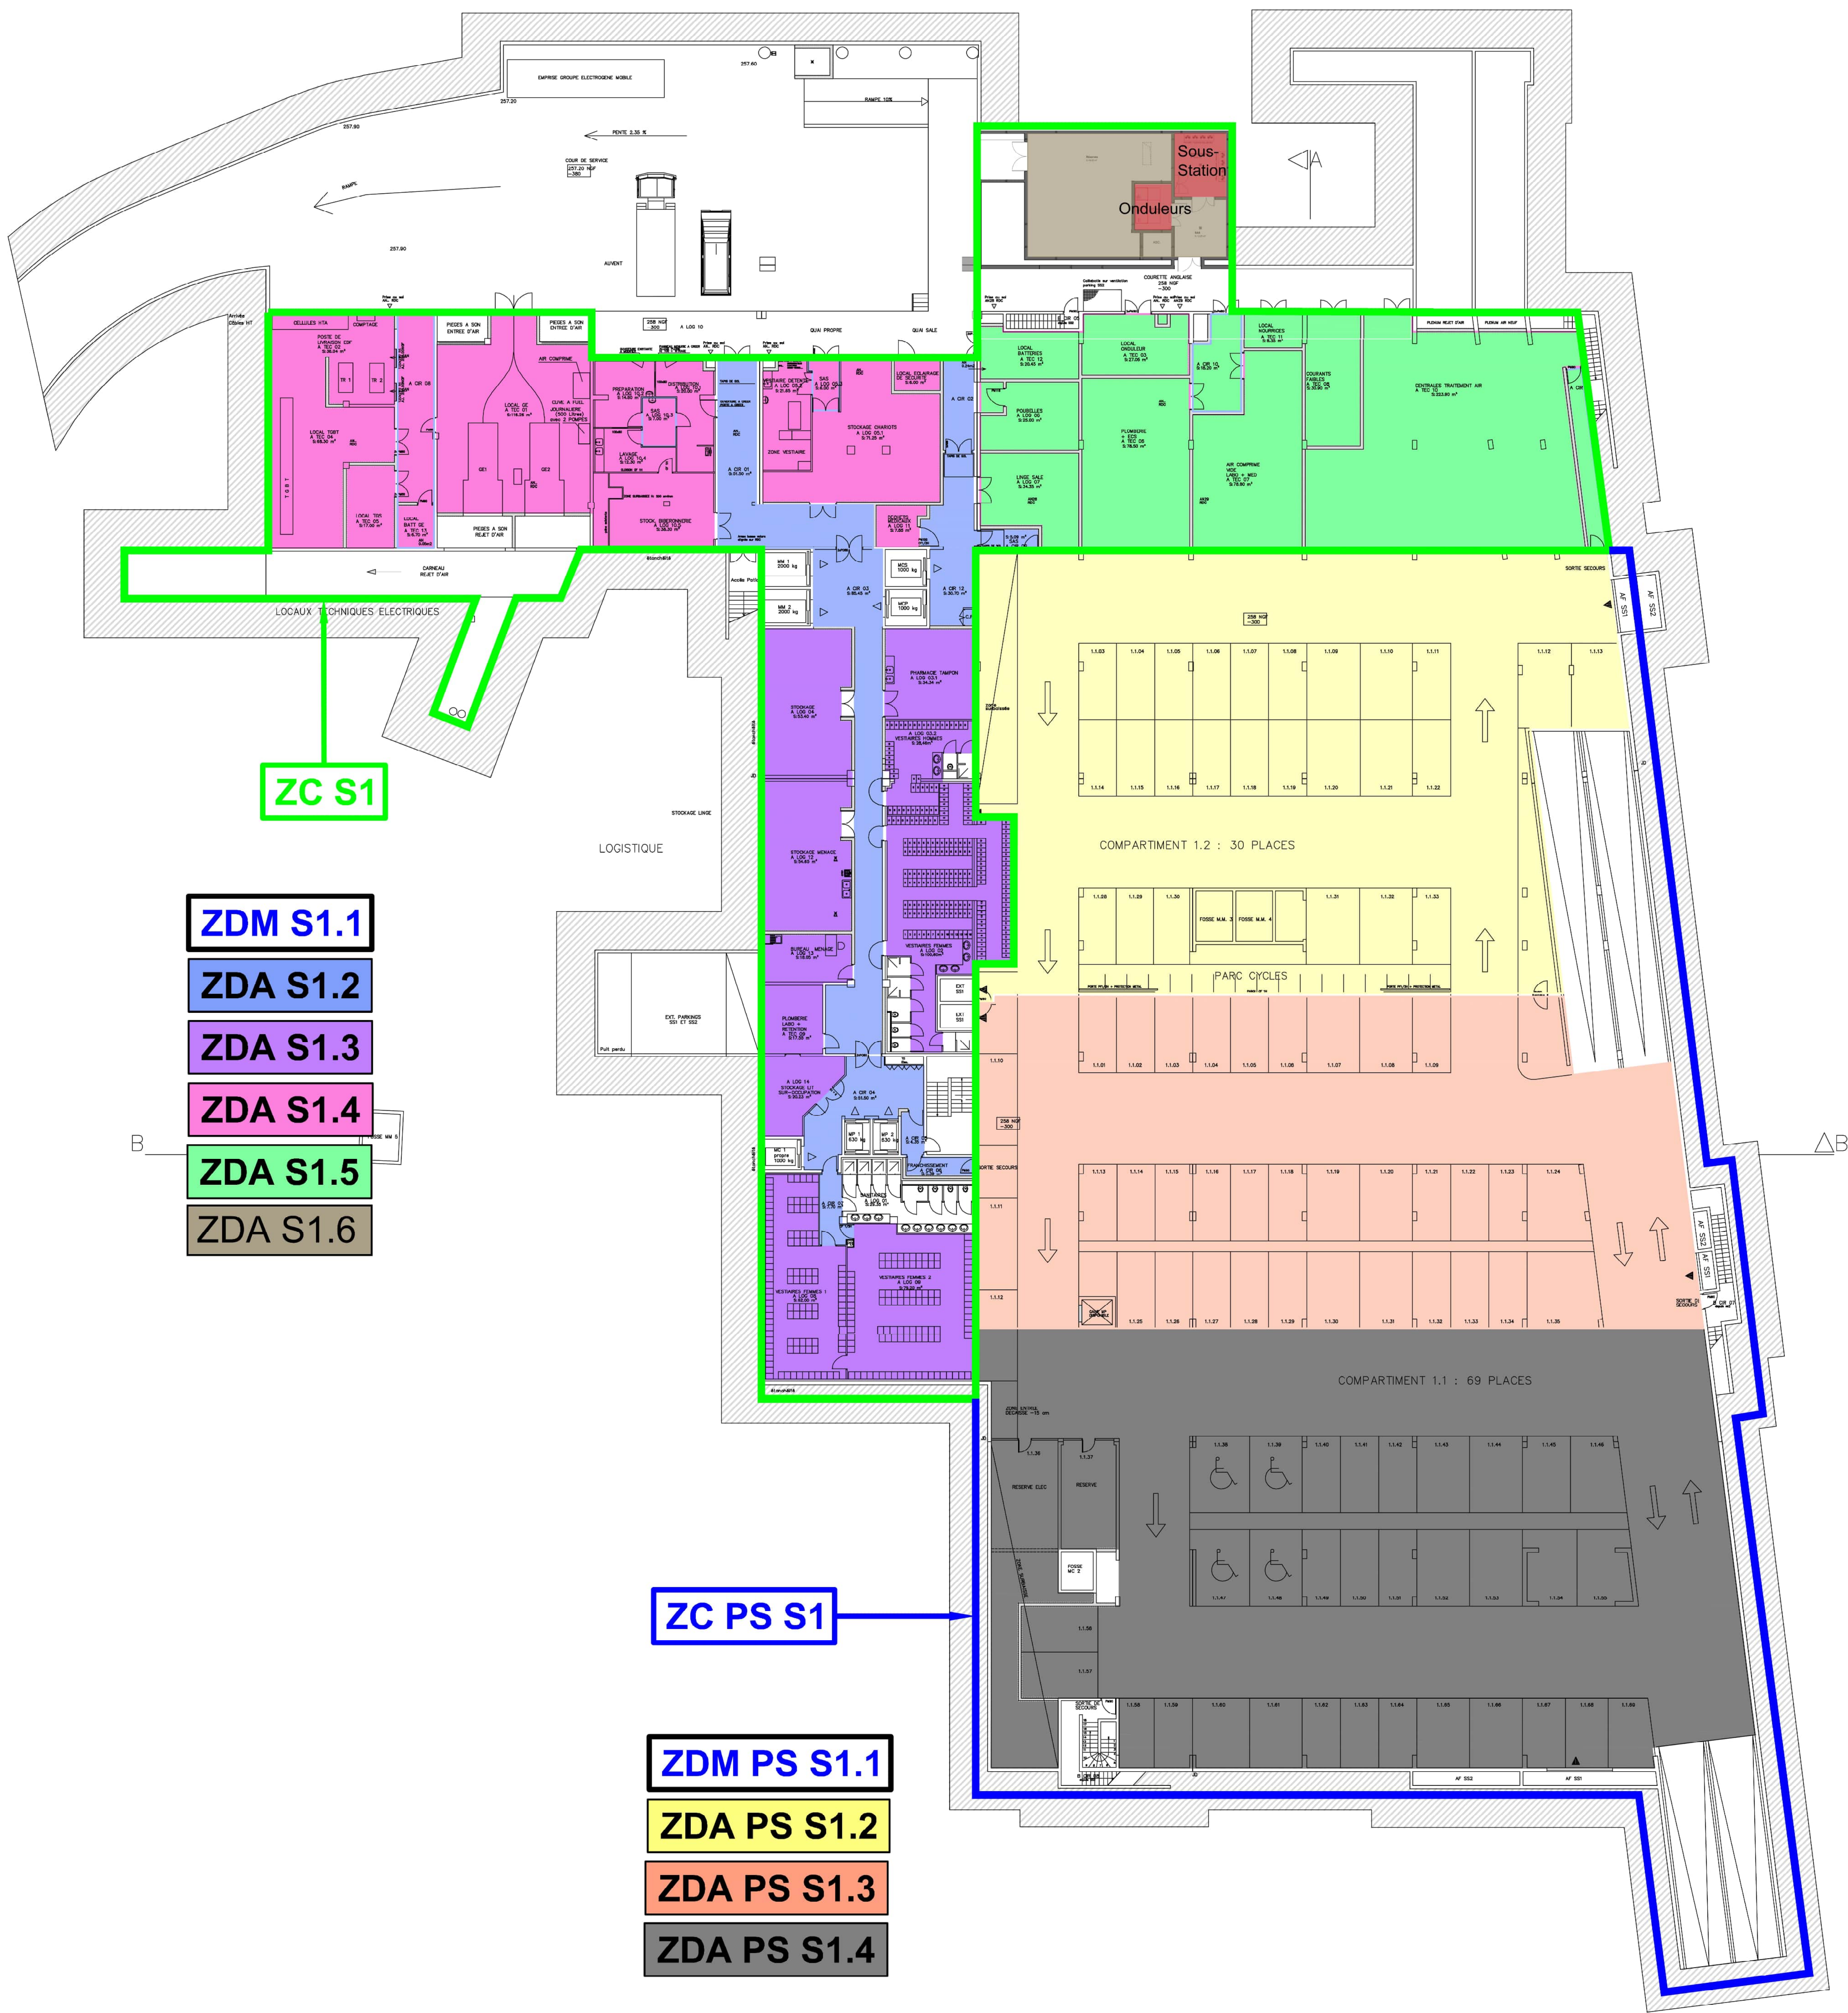

CEVAL	Affaire n° : 2366	Dessiné par : LP	Vérifié par : ME	CHEMIN : P:\2366 - RM CHU LIMOGES\PIECES GRAPHIQUES
-------	-------------------	------------------	------------------	---

 CHU CENTRE HOSPITALIER UNIVERSITAIRE Limoges		Construction d'un bâtiment neuf de radiologie en Imagerie par Résonance Magnétique (I.R.M) Hôpital de la Femme, de la Mère et de l'Enfant (H.F.M.E.)	
MAITRE D'OUVRAGE :		 CHU Limoges	
AMO :		 AMP LI	
ARCHITECTE :		 Nathalie FAYAT Architecture 28 avenue Maréchal Foch 19100 BRIVE-LA-GALLARDE Tel : 05 55 17 89 83 nfay@nathalie-fayat.fr	
BUREAU D'ETUDES TECHNIQUES :		 GROUPE CETAB 61 rue du Professeur Lamblongue BP 80033 33041 BORDEAUX CEDEX Tel : 05 57 19 12 00 E-mail : gregoire.bu@cetab.fr	
ECONOMISTE DE LA CONSTRUCTION :		 ARQUANTES Parc Ester Technopole - Immeuble Borsal - 24 rue Atlantis 87000 LIMOGES Tel : 09 81 45 07 09 contact@arquantes.com	
OPC :		 ARQUANTES Parc Ester Technopole - Immeuble Borsal - 24 rue Atlantis 87000 LIMOGES Tel : 09 81 45 07 09 contact@arquantes.com	
BUREAU DE CONTROLE :		 SOCOTEC Technopole Ester - 5 rue Columbia 87000 LIMOGES Tel : 05 55 45 63 50	
SPS :		 VERITAS Technopole Ester - 21 rue Columbia 87000 LIMOGES Tel : 09 69 39 10 09	

Plans de zonage SSI ZDM / ZDA SOUS-SOL 1						SSI	
Phase : Conception	Date : 01/2026	Affaire n°2366	Rédaction LP	Vérification ME	Ech: 1/70	Indice	
						A	B C D
						E	F G H
Date	Indice	Modifications					