
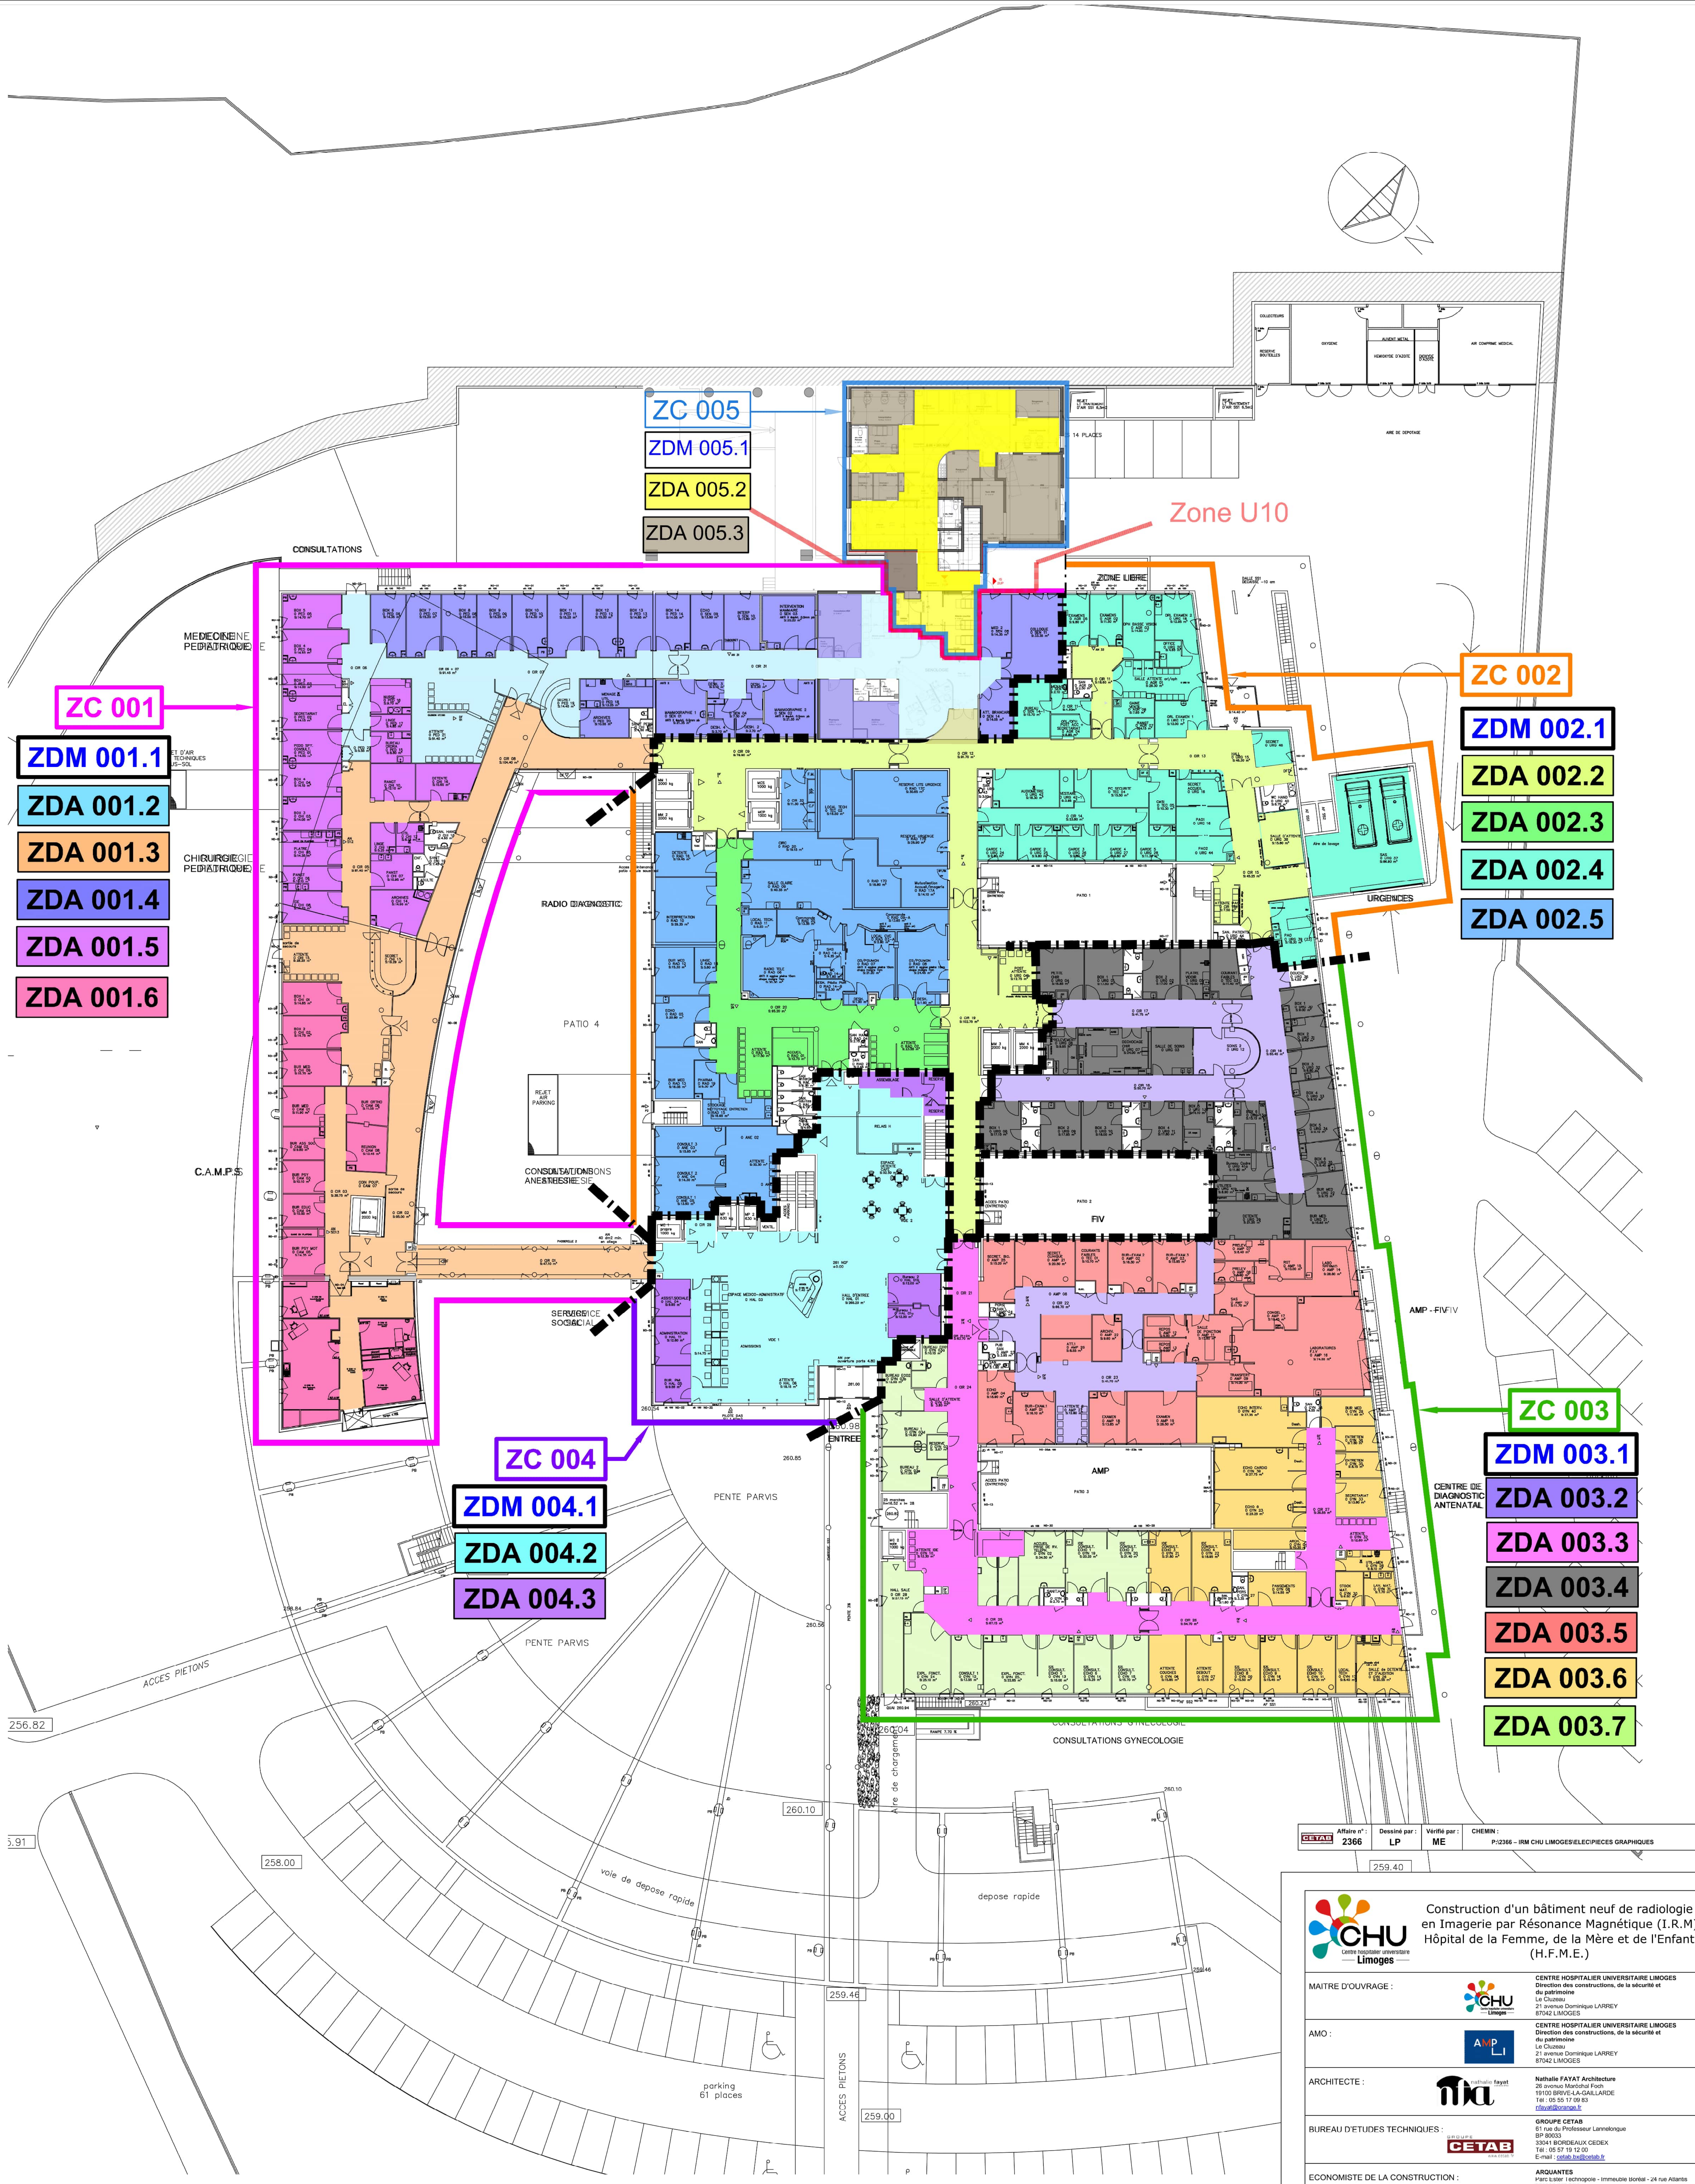
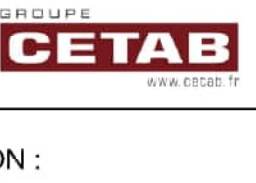


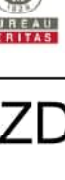

Affaire n° : 2366	Dessiné par : LP	Vérifié par : ME	CHEMIN : P:2366 - RM CHU LIMOGES/PIECES GRAPHIQUES
-------------------	------------------	------------------	--

 CHU CENTRE HOSPITALIER UNIVERSITAIRE Limoges		Construction d'un bâtiment neuf de radiologie en Imagerie par Résonance Magnétique (I.R.M.) Hôpital de la Femme, de la Mère et de l'Enfant (H.F.M.E.)	
MAÎTRE D'OUVRAGE :		CENTRE HOSPITALIER UNIVERSITAIRE LIMOGES Direction des constructions, de la sécurité et du patrimoine 21 avenue Dominique LARREY 87060 LIMOGES	
AMO :		CENTRE HOSPITALIER UNIVERSITAIRE LIMOGES Direction des constructions, de la sécurité et du patrimoine Le Chateau 21 avenue Dominique LARREY 87060 LIMOGES	
ARCHITECTE :		Nathalie FAYAT Architecture 28 avenue Marcel Proust 19100 BRIVE-LA-GAILLARDIE Tél : 05 55 17 99 83 n.fayat@nathaliefayat.fr	
BUREAU D'ETUDES TECHNIQUES :		GROUPE CETAB 61 rue du Professeur Lamblongue BP 30033 33091 BORDEAUX CEDEX Tél : 05 57 19 12 00 E-mail : cedric.boutet@cetab.fr	
ECONOMISTE DE LA CONSTRUCTION :		ARQUANTES Parc Ester Technopole - Immeuble Borsal - 24 rue Atlantis 87000 LIMOGES Tél : 09 81 45 07 09 contact@arquantes.com	
OPC :		ARQUANTES Parc Ester Technopole - Immeuble Borsal - 24 rue Atlantis 87000 LIMOGES Tél : 09 81 45 07 09 contact@arquantes.com	
BUREAU DE CONTROLE :		SOCOTEC Technopole Ester - 5 rue Columba 87000 LIMOGES Tél : 05 55 45 63 50	
SPS :		VERITAS Technopole Ester - 21 rue Columba 87000 LIMOGES Tél : 09 89 39 10 09	

Plans de zonage SSI ZDM / ZDA						SSI
RDC						
Phase : Conception	Date : 01/2026	Affaire n°2366	Rédaction LP	Vérification ME	Ech: 1/70	
					Indice	
					A	B
					C	D
					E	F
					G	H
Date		Indice	Modifications			