

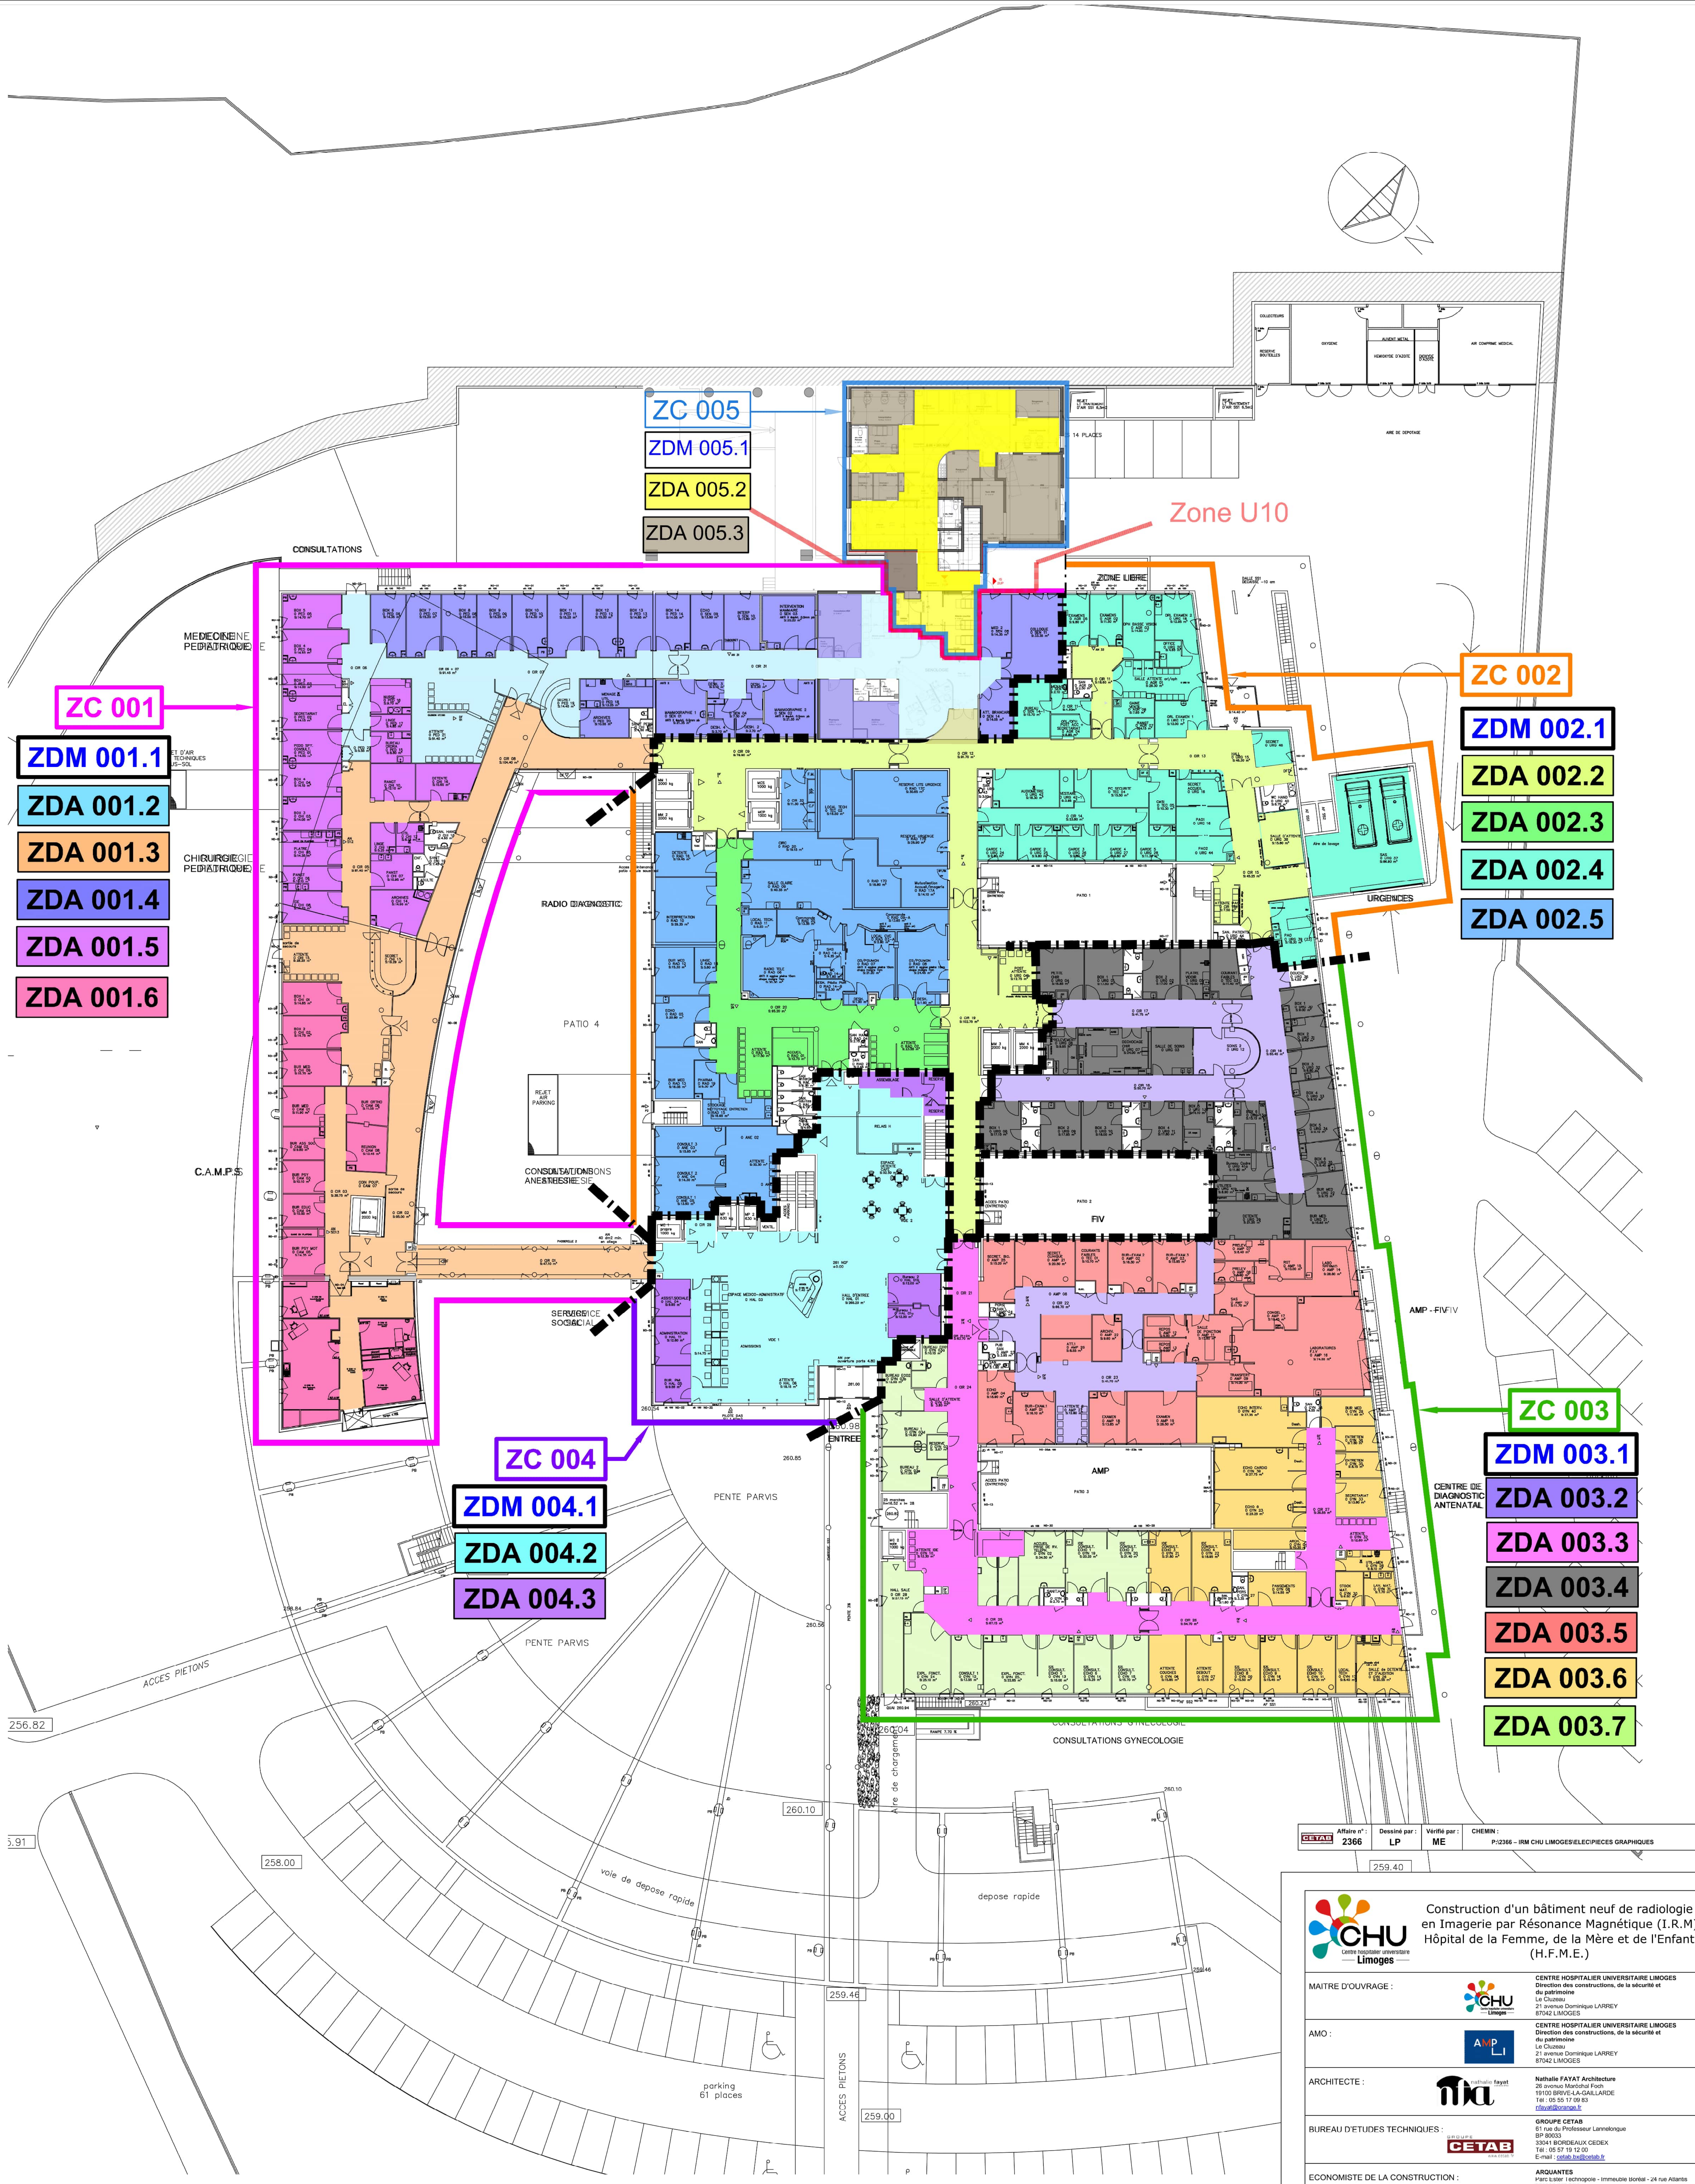
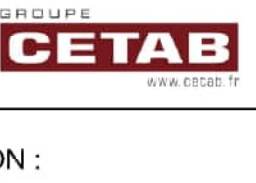
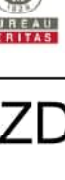


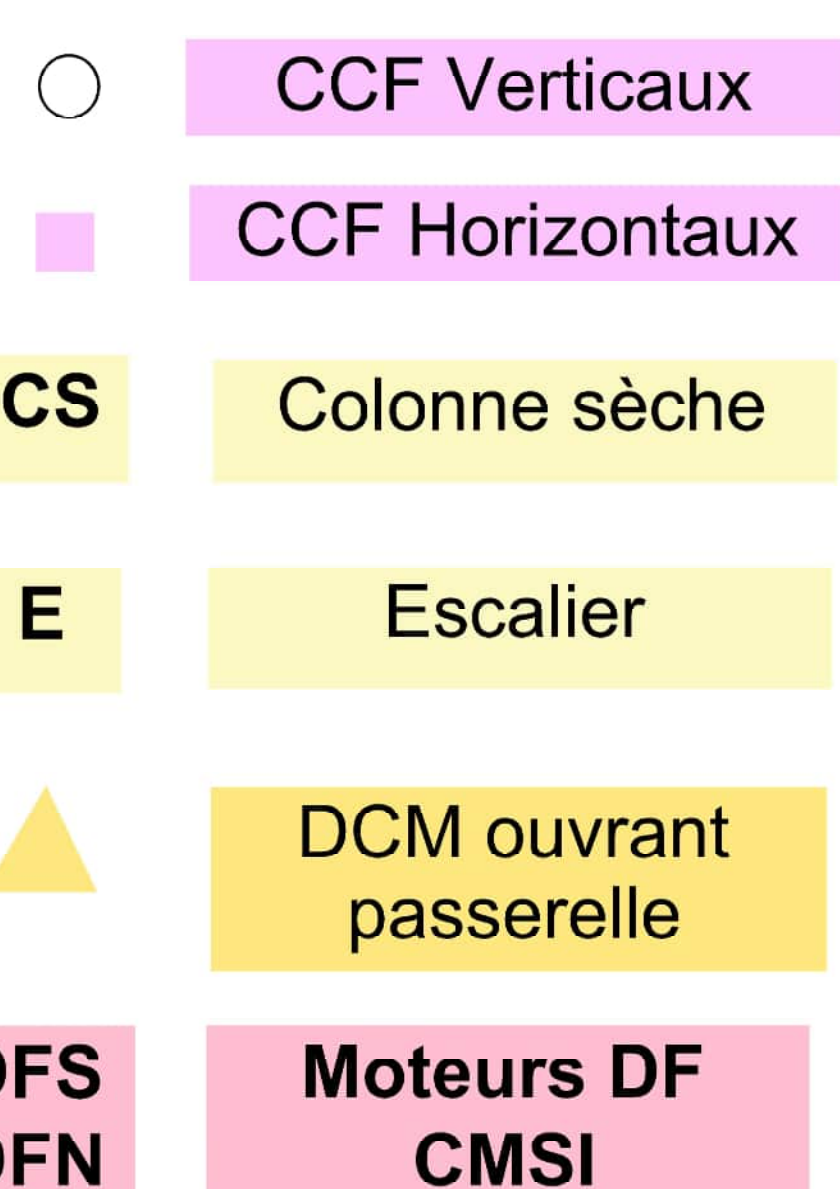


Affaire n° : 2366	Dessiné par : LP	Vérifié par : ME	CHEMIN : P:\2366 - RM CHU LIMOGES\PIECES GRAPHIQUES
-------------------	------------------	------------------	---

 CHU CENTRE HOSPITALIER UNIVERSITAIRE Limoges		Construction d'un bâtiment neuf de radiologie en Imagerie par Résonance Magnétique (I.R.M.) Hôpital de la Femme, de la Mère et de l'Enfant (H.F.M.E.)	
MAÎTRE D'OUVRAGE :		CENTRE HOSPITALIER UNIVERSITAIRE LIMOGES Direction des constructions, de la sécurité et du patrimoine 21 avenue Dominique LARREY 87060 LIMOGES	
AMO :		CENTRE HOSPITALIER UNIVERSITAIRE LIMOGES Direction des constructions, de la sécurité et du patrimoine Le Chateau 21 avenue Dominique LARREY 87060 LIMOGES	
ARCHITECTE :		Nathalie FAYAT Architecture 28 avenue Marcel Proust 19100 BRIVE LA-GALLARDE Tél : 05 55 17 99 83 n.fayat@nathaliefayat.fr	
BUREAU D'ETUDES TECHNIQUES :		GROUPE CETAB 61 rue du Professeur Lamblongue BP 30033 33091 BORDEAUX CEDEX Tél : 05 57 19 12 00 E-mail : cedric.bouteiller@cetab.fr	
ECONOMISTE DE LA CONSTRUCTION :		ARQUANTES Parc Ester Technopole - Immeuble Borsal - 24 rue Atlantis 87000 LIMOGES Tél : 09 81 45 07 09 contact@arquantes.com	
OPC :		ARQUANTES Parc Ester Technopole - Immeuble Borsal - 24 rue Atlantis 87000 LIMOGES Tél : 09 81 45 07 09 contact@arquantes.com	
BUREAU DE CONTROLE :		SOCOTEC Technopole Ester - 5 rue Columba 87000 LIMOGES Tél : 05 55 45 63 50	
SPS :		VERITAS Technopole Ester - 21 rue Columba 87000 LIMOGES Tél : 09 89 39 10 09	

Plans de zonage SSI ZDM / ZDA		RDC		SSI	
Phase : Conception	Date : 01/2026	Affaire n°2366	Rédaction LP	Vérification ME	Ech: 1/70
Date	Index	Modifications			

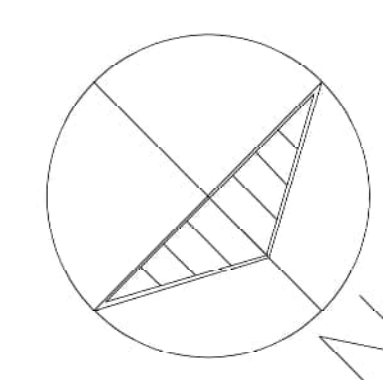


Plans de zonage SSI ZA / ZC / ZF R+1						SSI		
Phase : Conception	Date : 01/2026	Affaire n°2366	Rédaction LP	Vérification ME	Ech: 1/70	Indice		
						A E	B F	C G
Date	Indice	Modifications						

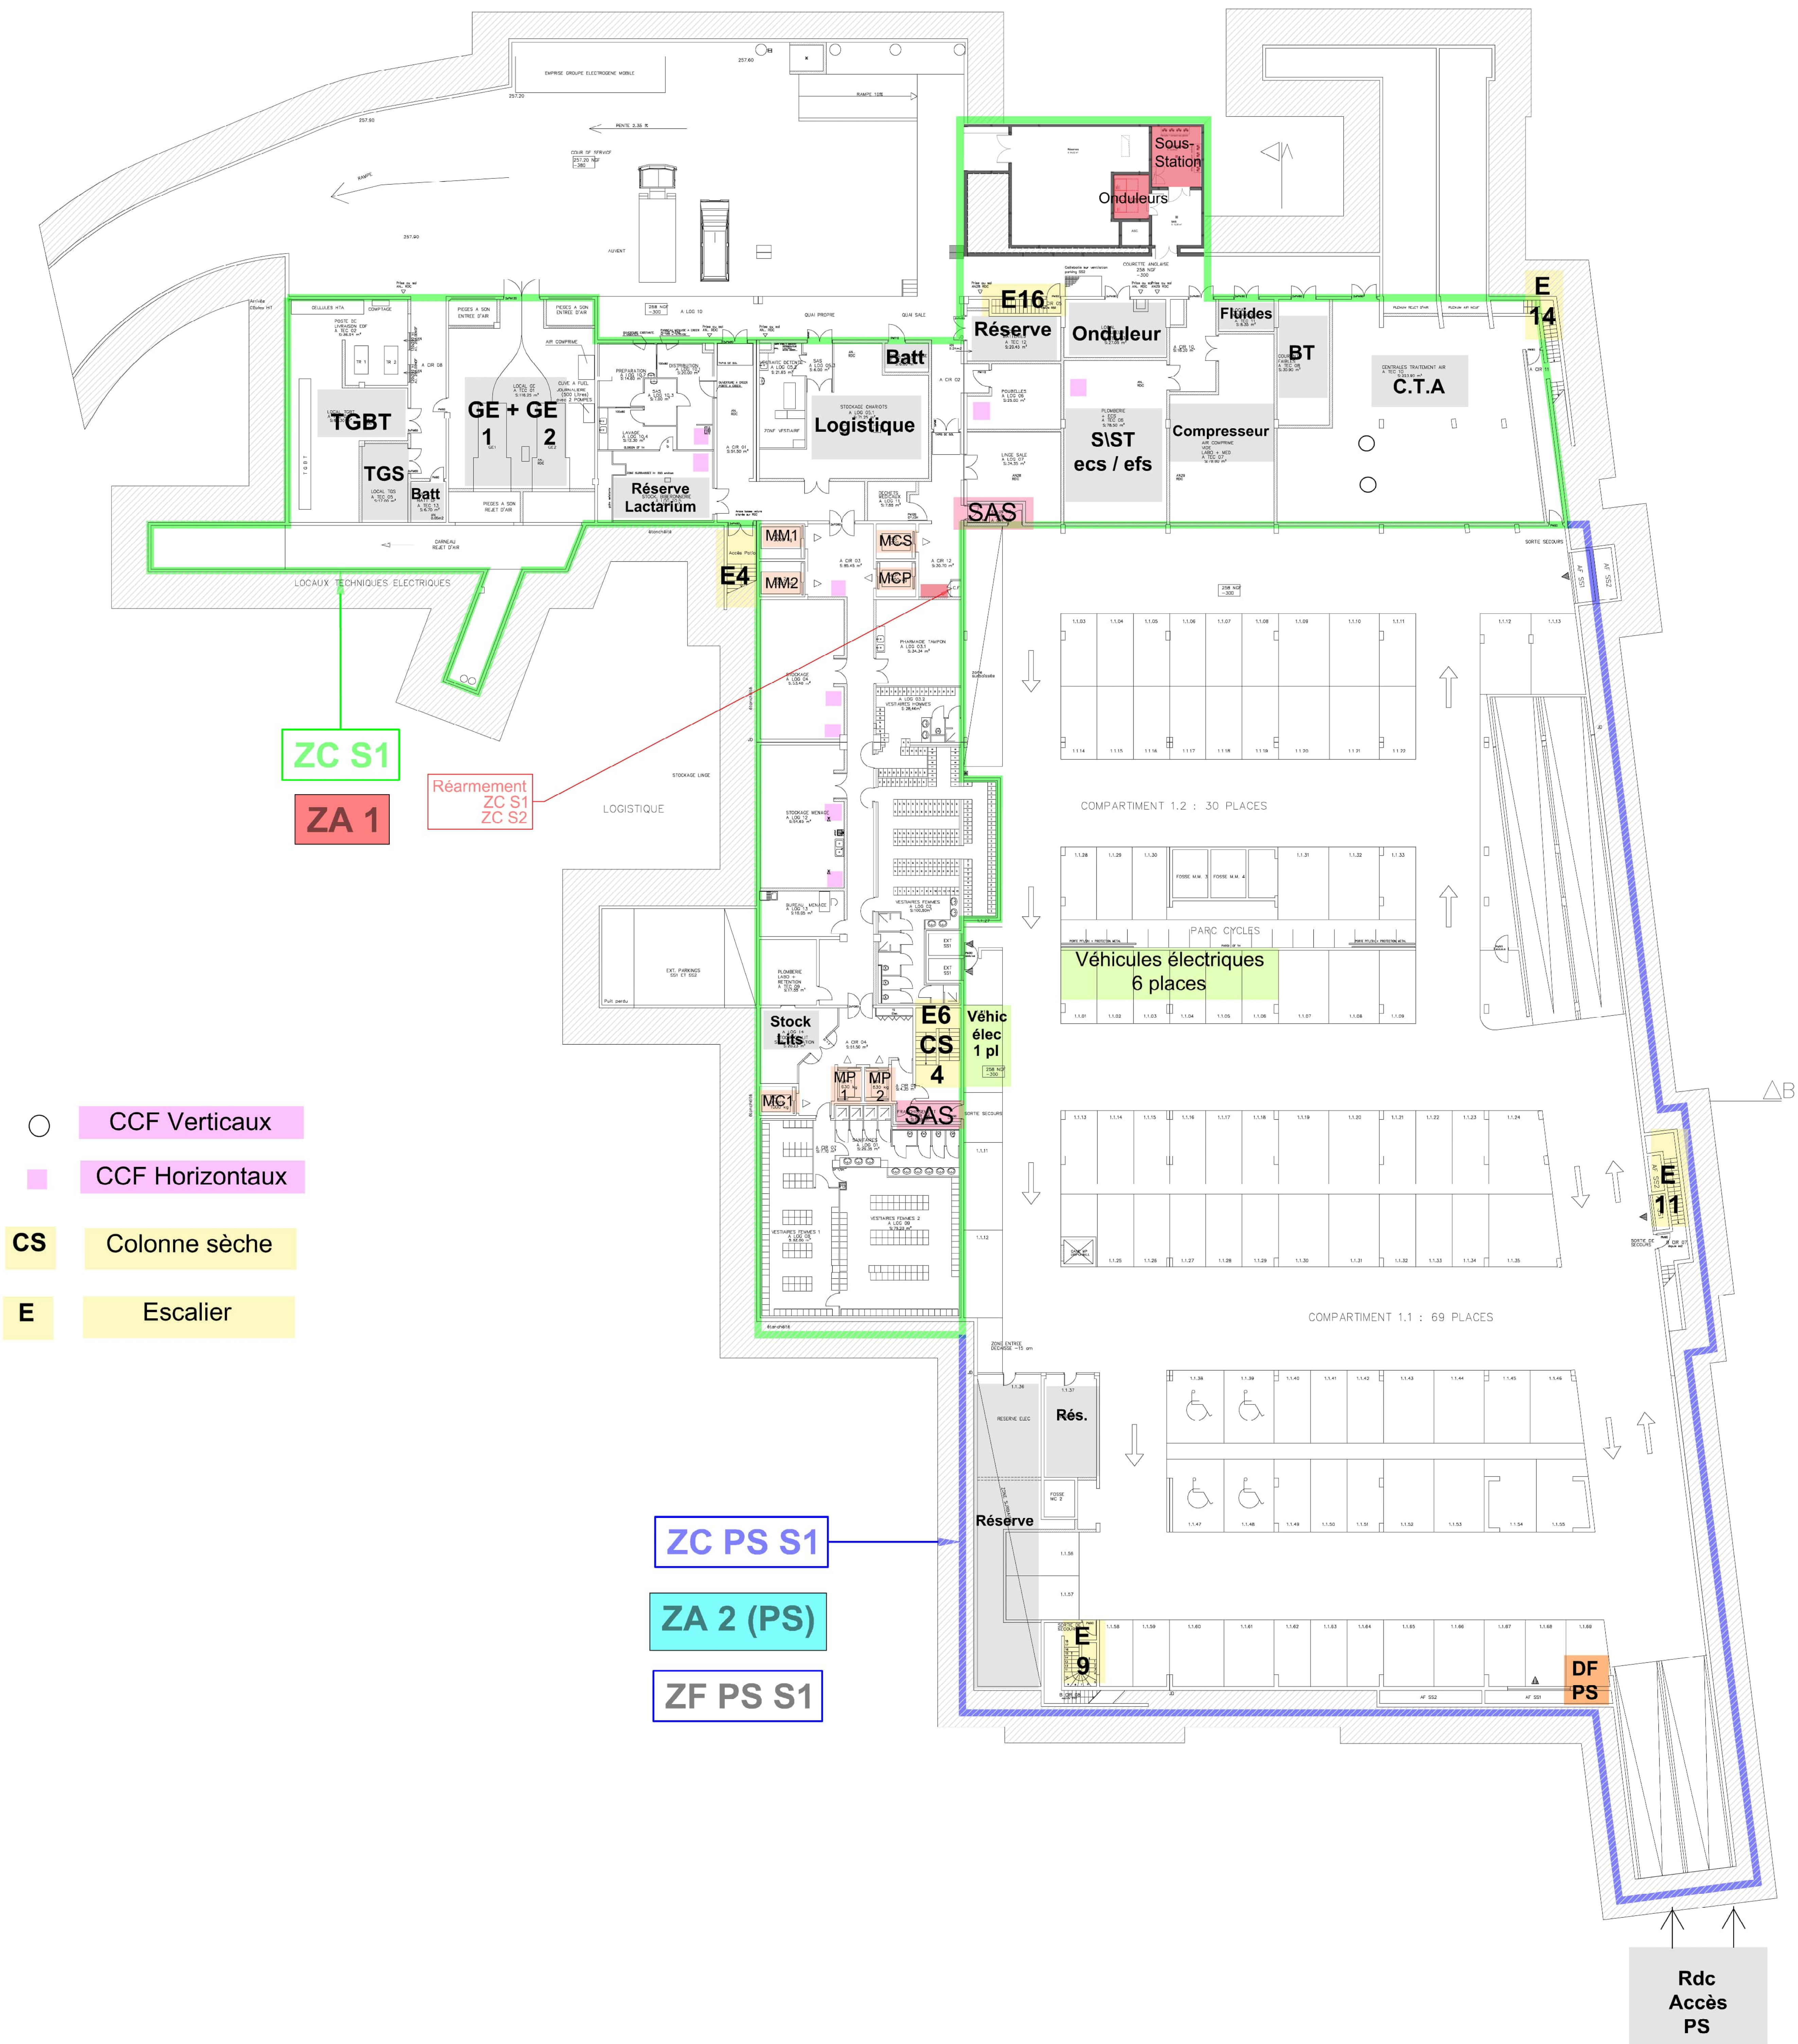

CESTAL	Affaire n° : 2366	Dessiné par : LP	Vérifié par : ME	CHEMIN : P:\2366 - IRM CHU LIMOGES\PIECES GRAPHIQUES
--------	-------------------	------------------	------------------	--

		Construction d'un bâtiment neuf de radiologie en Imagerie par Résonance Magnétique (I.R.M) Hôpital de la Femme, de la Mère et de l'Enfant (H.F.M.E.)							
MAITRE D'OUVRAGE :			CENTRE HOSPITALIER UNIVERSITAIRE LIMOGES Direction des constructions, de la sécurité et du patrimoine Le Chateau 21 avenue Dominique LARREY 87062 LIMOGES						
AMO :			CENTRE HOSPITALIER UNIVERSITAIRE LIMOGES Direction des constructions, de la sécurité et du patrimoine Le Chateau 21 avenue Dominique LARREY 87062 LIMOGES						
ARCHITECTE :			Nathalie FAYAT Architecture 28 avenue Maréchal Foch 19100 BRIVE-LA-GALLARDE Tél : 05 55 17 89 83 n.fayat@nathaliefayat.fr						
BUREAU D'ETUDES TECHNIQUES :			GROUPE CETAS 61 rue du Professeur Lannelongue BP 80033 33081 BORDEAUX CEDEX Tél : 05 57 19 12 00 E-mail : groupe.cestas@cestal.fr						
ECONOMISTE DE LA CONSTRUCTION :			ARQUANTES Parc Ester Technopole - Immeuble Bordal - 24 rue Atlantis 87000 LIMOGES Tél : 09 81 45 07 09 contact@arquantes.com						
OPC :			ARQUANTES Parc Ester Technopole - Immeuble Bordal - 24 rue Atlantis 87000 LIMOGES Tél : 09 81 45 07 09 contact@arquantes.com						
BUREAU DE CONTROLE :			SOCOTEC Technopole Ester - 5 rue Columba 87000 LIMOGES Tél : 05 55 42 63 50						
SPS :			VERITAS Technopole Ester - 21 rue Columba 87000 LIMOGES Tél : 09 69 39 10 09						
Plans de zonage SSI ZA / ZC / ZF SOUS-SOL 1			SSI						
Phase : Conception	Date : 01/2026	Affaire n°2366	Rédaction LP	Vérification ME	Ech: 1/70	Index			
						A	B	C	D
						E	F	G	H
Date			Index		Modifications				

Plans de zonage SSI ZA / ZC / ZF RDC						SSI			
Phase : Conception	Date : 01/2026	Affaire n°2366	Rédaction LP	Vérification ME	Ech: 1/70	Indice			
						A	B	C	D
						E	F	G	H
Date	Indice	Modifications							

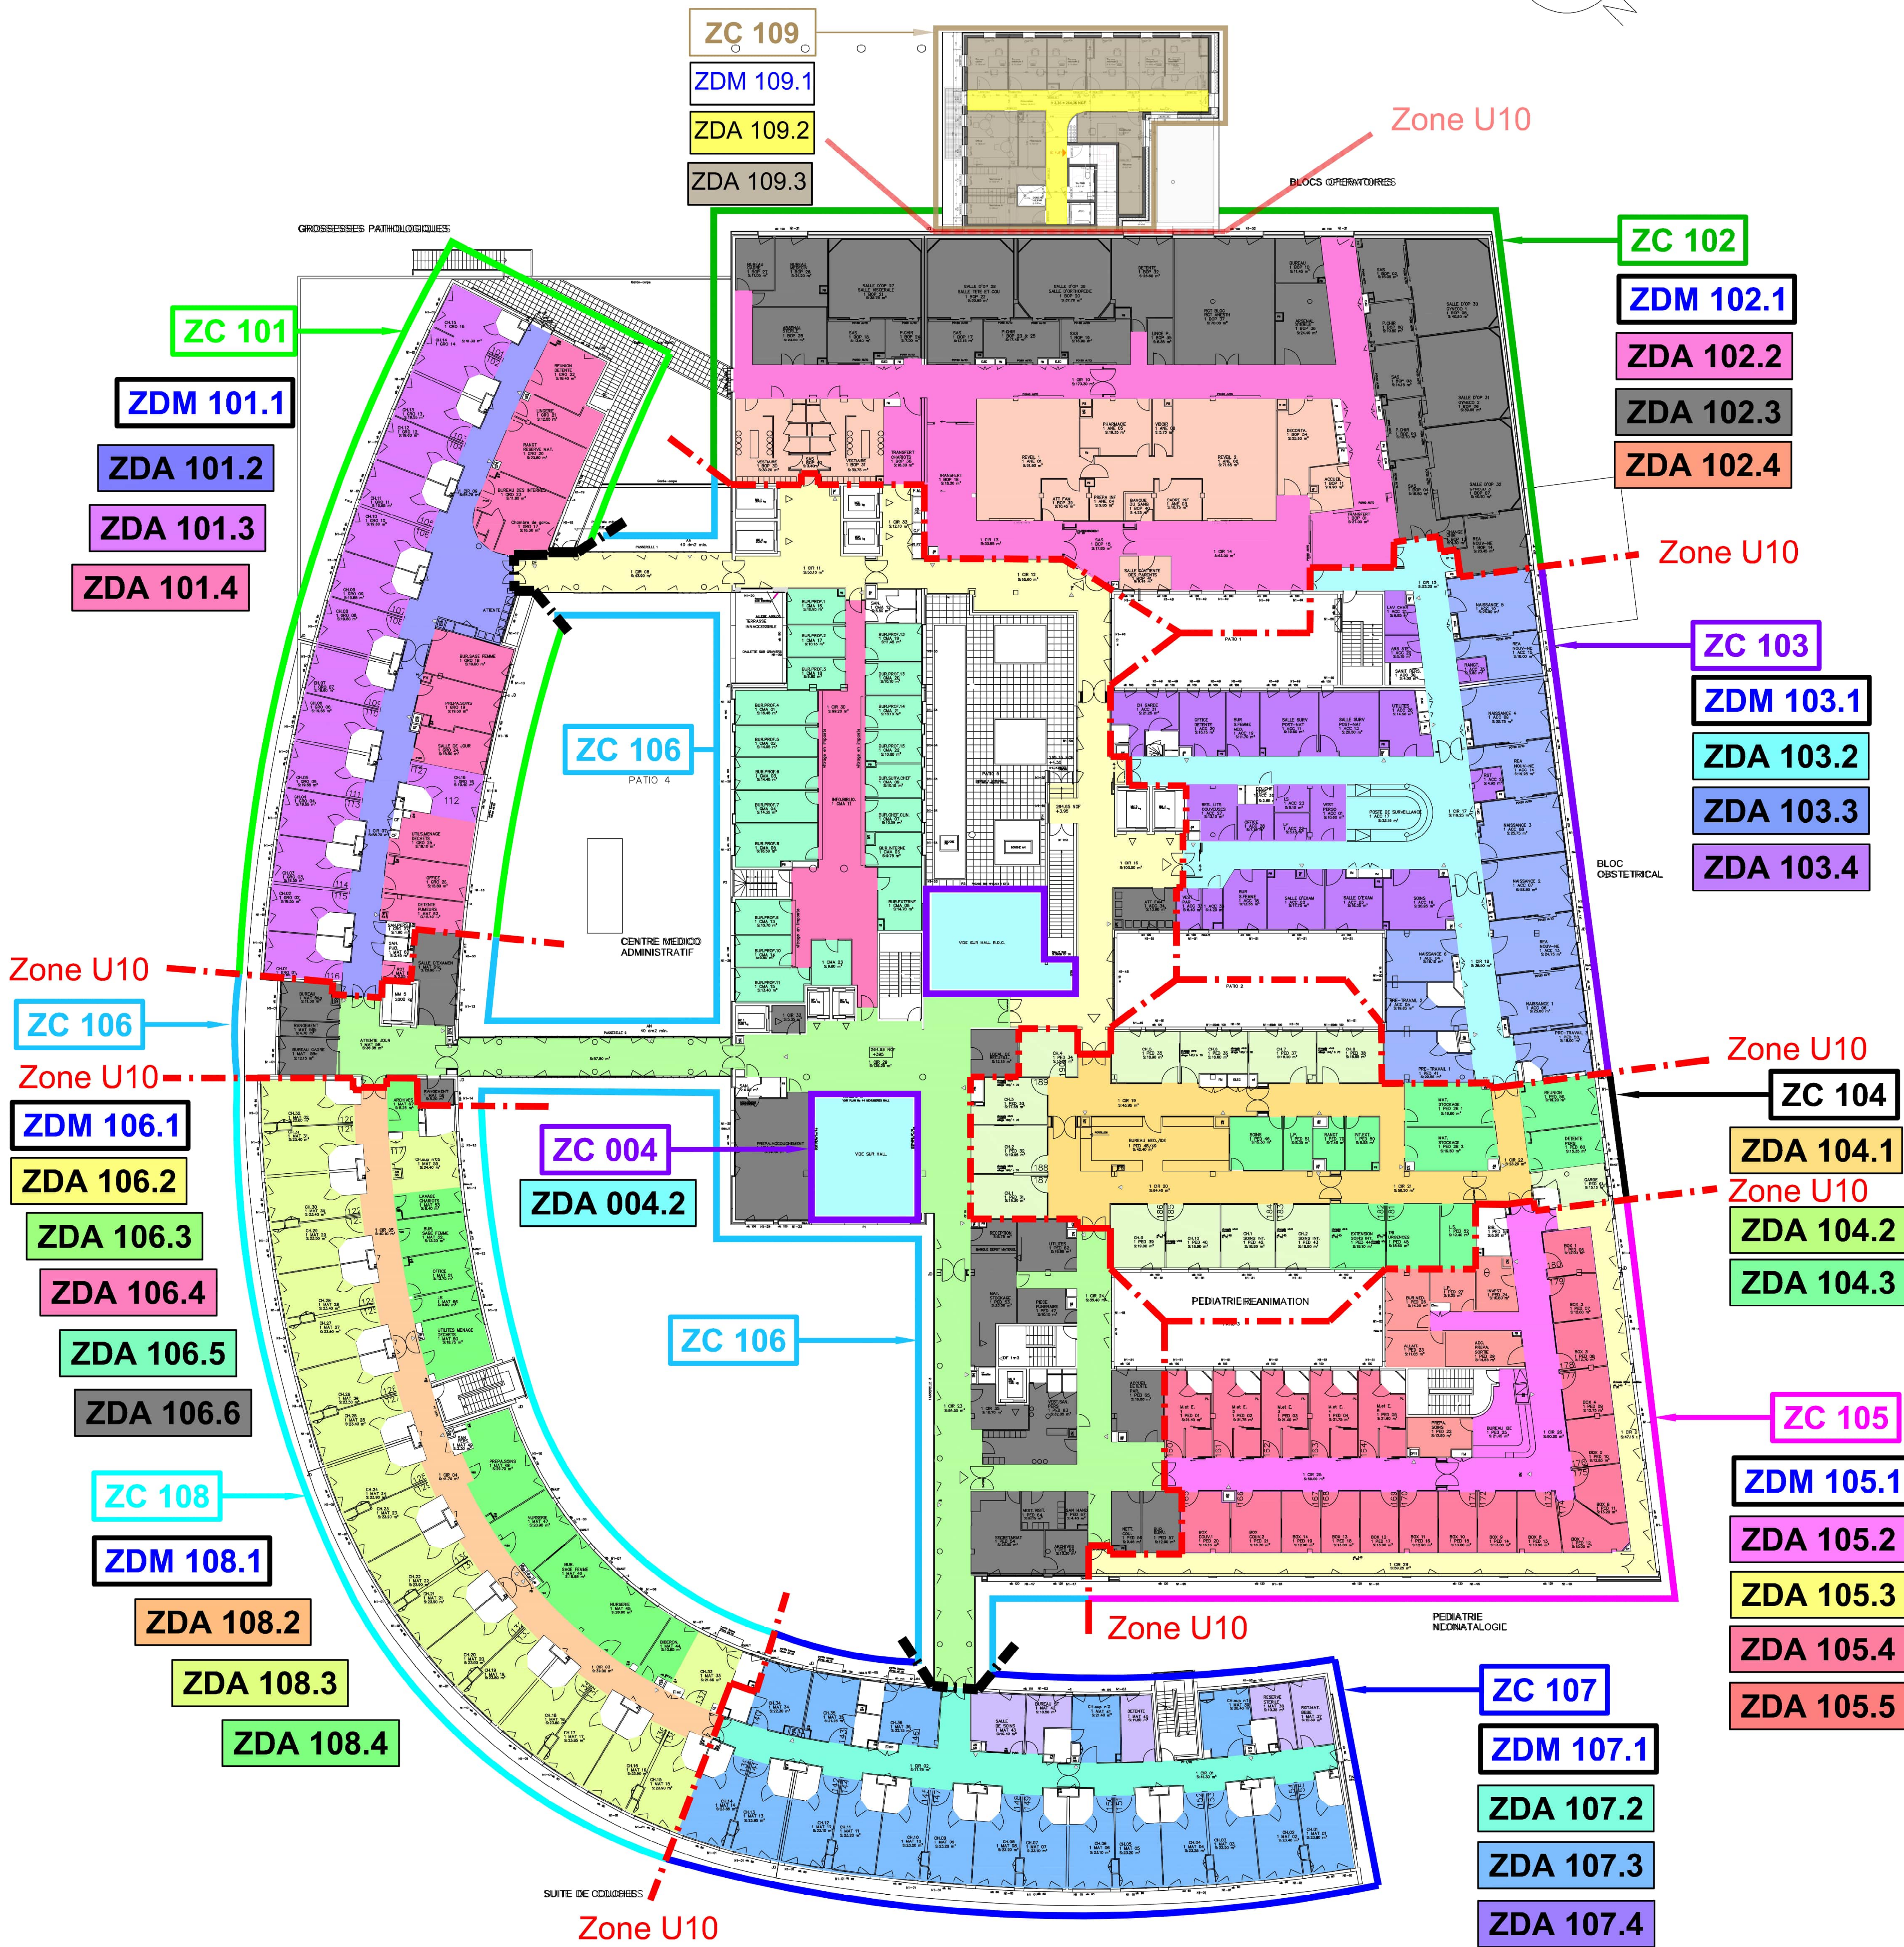

CESTAB	Affaire n° : 2366	Dessiné par : LP	Vérifié par : ME	CHEMIN : P:\2366 - RM CHU LIMOGES\PIECES GRAPHIQUES
--------	-------------------	------------------	------------------	---

 CHU Centre Hospitalier Universitaire Limoges		Construction d'un bâtiment neuf de radiologie en Imagerie par Résonance Magnétique (I.R.M.) Hôpital de la Femme, de la Mère et de l'Enfant (H.F.M.E.)				
MAÎTRE D'OUVRAGE :			CENTRE HOSPITALIER UNIVERSITAIRE LIMOGES Direction des constructions, de la sécurité et du patrimoine Le Chausou 21 avenue Dominique LARREY 87062 LIMOGES			
AMO :			CENTRE HOSPITALIER UNIVERSITAIRE LIMOGES Direction des constructions, de la sécurité et du patrimoine Le Chausou 21 avenue Dominique LARREY 87062 LIMOGES			
ARCHITECTE :			Nathalie FAYAT Architecture 28 avenue Maréchal Foch 19100 BREVIA-LA-GAILLARD Tél : 05 55 17 99 83 nfay@nathalief.fr			
BUREAU D'ETUDES TECHNIQUES :			GROUPE CETAB 61 rue du Professeur Lannelongue BP 8003 33081 BORDEAUX CEDEX Tél : 05 57 19 12 00 E-mail : gcestab@cestab.fr			
ECONOMISTE DE LA CONSTRUCTION :		ARQUANTES	ARQUANTES Parc Ester technopole - Immeuble Borsat - 24 rue Atlantis 87000 LIMOGES Tél : 09 81 45 07 09 contact@arquantes.com			
OPC :		ARQUANTES	ARQUANTES Parc Ester Technopole - Immeuble Borsat - 24 rue Atlantis 87000 LIMOGES Tél : 09 81 45 07 09 contact@arquantes.com			
BUREAU DE CONTROLE :			SOCOTEC Technopole Ester - 5 rue Columba 87000 LIMOGES Tél : 05 55 42 63 50			
SPS :			VERITAS Technopole Ester - 21 rue Columba 87000 LIMOGES Tél : 09 89 39 10 09			
Plans de zonage SSI ZDM / ZDA R+1			SSI			
Phase : Conception	Date : 01/2026	Affaire n°2366	Rédaction LP	Vérification ME	Ech: 1/70	Index A B C D E F G H
Date	Index	Modifications				

