

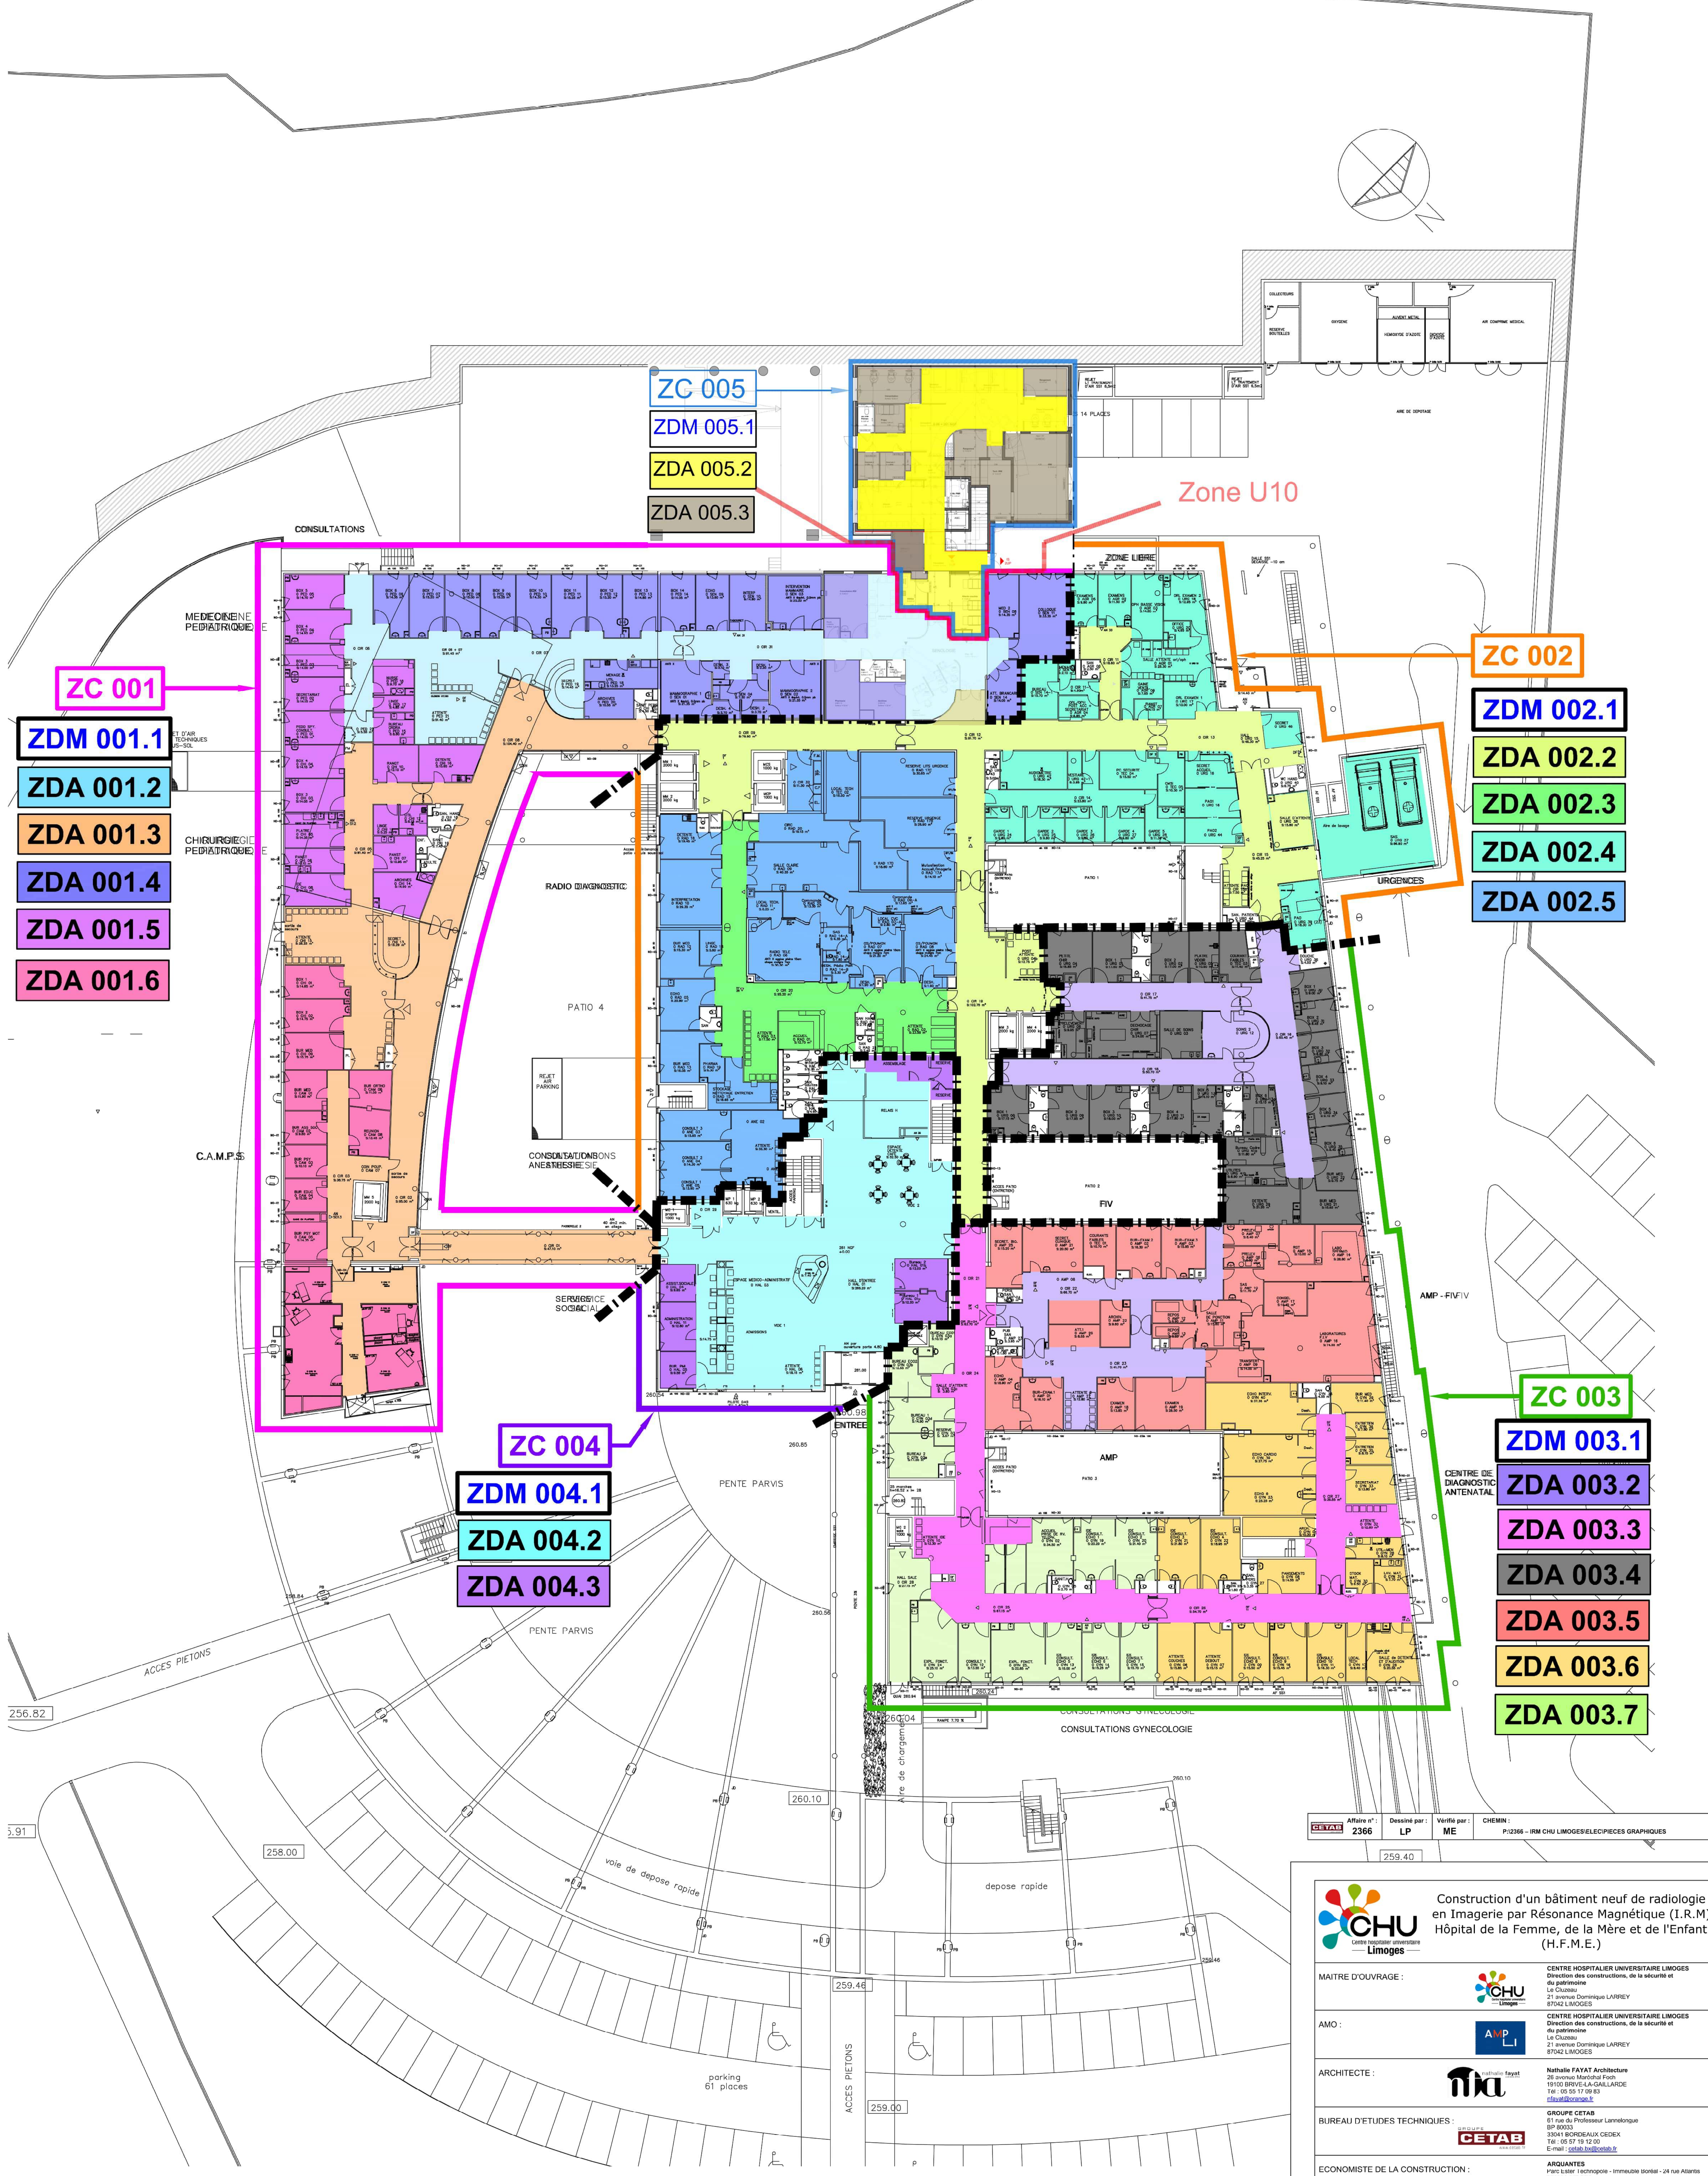


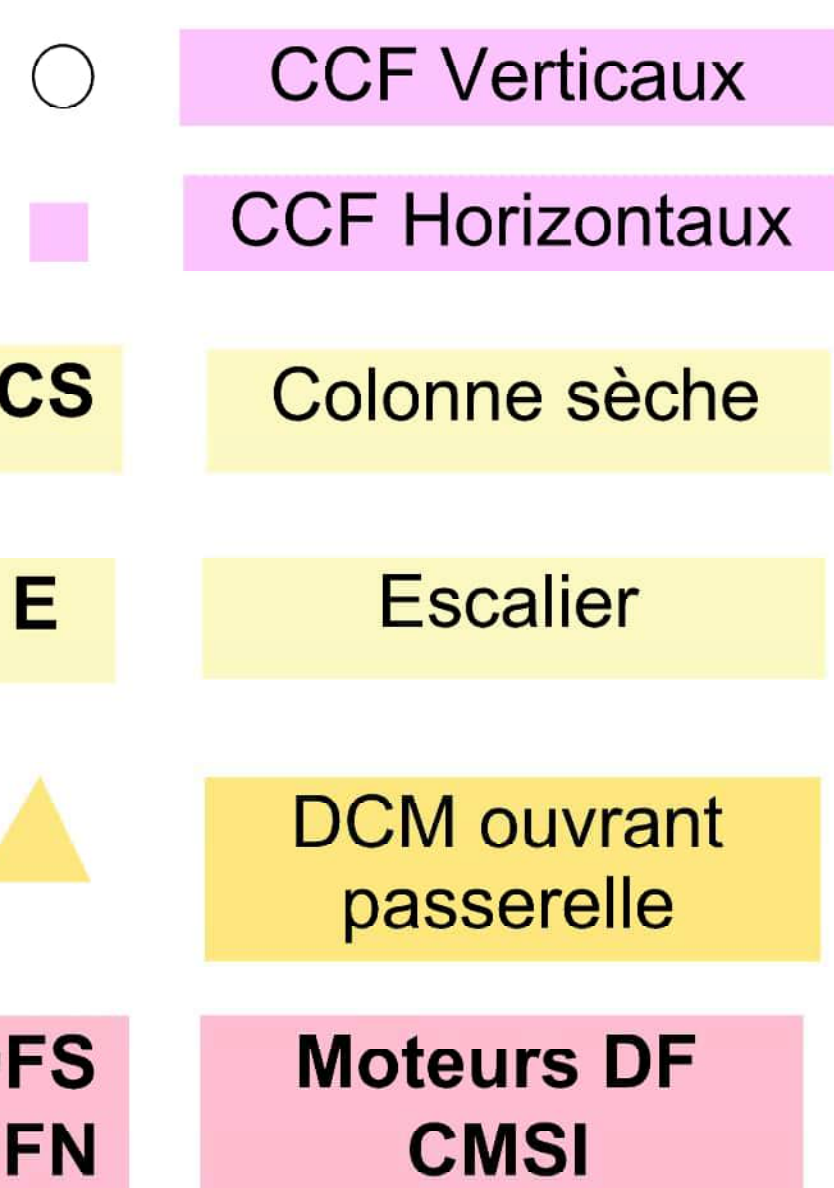

Affaire n°	2366	Dessiné par	LP	Vérifié par	ME	CHEMIN	P-1266 - IRM CHU LIMOGES/ÉLÉMENTS GRAPHIQUES


CHU CENTRE HOSPITALIER UNIVERSITAIRE Limoges		Construction d'un bâtiment neuf de radiologie en Imagerie par Résonance Magnétique (I.R.M.) Hôpital de la Femme, de la Mère et de l'Enfant (H.F.M.E.)	
MAÎTRE D'OUVRAGE :		CENTRE HOSPITALIER UNIVERSITAIRE LIMOGES Direction des constructions, de la sécurité et du patrimoine 21 avenue Dominique LARREY 87042 LIMOGES	
AMO :		CENTRE HOSPITALIER UNIVERSITAIRE LIMOGES Direction des constructions, de la sécurité et du patrimoine Le Chateau 21 avenue Dominique LARREY 87042 LIMOGES	
ARCHITECTE :		Nathalie FAYAT Architecture 28 avenue Maréchal Foch 19100 BRIVE-LA-GALLARDE Tél : 05 55 17 99 83 nfay@nathaliefay.com	
BUREAU D'ÉTUDES TECHNIQUES :		GROUPE CETAB 61 rue du Professeur Lannelongue BP 30033 33041 BORDEAUX CEDEX Tél : 05 57 19 12 00 E-mail : gregoire.boutet@cetab.fr	
ECONOMISTE DE LA CONSTRUCTION :	ARQUANTES	ARQUANTES Parc Ester Technopole - Immeuble Soréal - 24 rue Atlantis 87000 LIMOGES Tél : 09 81 45 97 09 contact@arquantes.com	
OPC :	ARQUANTES	ARQUANTES Parc Ester Technopole - Immeuble Soréal - 24 rue Atlantis 87000 LIMOGES Tél : 09 81 45 97 09 contact@arquantes.com	
BUREAU DE CONTRÔLE :		SCOTEC Technopole Ester - 5 rue Columba 87000 LIMOGES Tél : 05 55 45 63 50	
SPS :		VERITAS Technopole Ester - 21 rue Columba 87000 LIMOGES Tél : 09 69 39 10 09	

Plans de zonage SSI ZDM / ZDA						SSI			
RDC									
Phase : Conception	Date : 01/2026	Affaire n°2366	Rédaction LP	Vérification ME	Ech: 1/70	Index			
						A	B	C	D
Date		Index		Modifications					

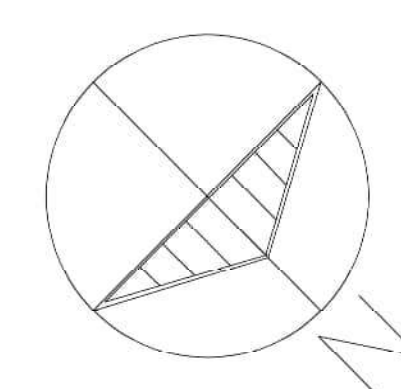


	Affaire n° : 2366	Dessiné par : LP	Vérifié par : ME	CHEMIN : P:\2366 – ILM CHU LIMOGES\ELEC\PIECES GRAPHIQUES
---	-----------------------------	----------------------------	----------------------------	--

		Construction d'un bâtiment neuf de radiologie par Résonance Magnétique (I.R.M.) Hôpital de la Femme, de la Mère et de l'Enfant (H.F.M.E.)									
MAÎTRE D'OUVRAGE :			CENTRE HOSPITALIER UNIVERSITAIRE LIMOGES Direction des constructions, de la sécurité et du patrimoine Le Chazeau 21 avenue Dominique LARREY 87062 LIMOGES								
AMO :			CENTRE HOSPITALIER UNIVERSITAIRE LIMOGES Direction des constructions, de la sécurité et du patrimoine Le Chazeau 21 avenue Dominique LARREY 87062 LIMOGES								
ARCHITECTE :			Nathalie FAYAT Architecture 28 avenue Maréchal Foch 19100 BRIVE LA GAULLE ARI Tel : 05 25 17 09 83 n.fayat@nathalya.fr								
BUREAU D'ETUDES TECHNIQUES :			GRUPPE CETAB 81 rue du Professor Larnetouge BP 30001 33041 BORDEAUX CEDEX Tel : 05 57 12 00 20 E-mail : genab.bug@cetab.fr								
ECONOMISTE DE LA CONSTRUCTION :			ARQUANTES Parc Ester Technopole - Immeuble Bontel - 24 rue Atlantis 87000 LIMOGES Tel : 09 81 45 07 09 contact@arquantes.com								
OPC :			ARQUANTES Parc Ester Technopole - Immeuble Bontel - 24 rue Atlantis 87000 LIMOGES Tel : 09 81 45 07 09 contact@arquantes.com								
BUREAU DE CONTROLE :			SOCOTEC Technoparc Ester - 5 rue Columbia 87000 LIMOGES Tel : 05 52 42 63 50								
SPS :			VERITAS Technoparc Ester - 21 rue Columbia 87000 LIMOGES Tel : 09 39 39 10 09								
Plans de zonage SSI ZA / ZC / ZF R+1			SSI								
Phase : Conception	Date : 01/2026	Affaire n° 2366	Rédaction LP								
			Vérification ME								
			Ech: 1/70								
Date			Indice <table border="1"> <tr> <td>A</td><td>B</td><td>C</td><td>D</td></tr> <tr> <td>E</td><td>F</td><td>G</td><td>H</td></tr> </table>	A	B	C	D	E	F	G	H
A	B	C	D								
E	F	G	H								
Indice			Modifications								

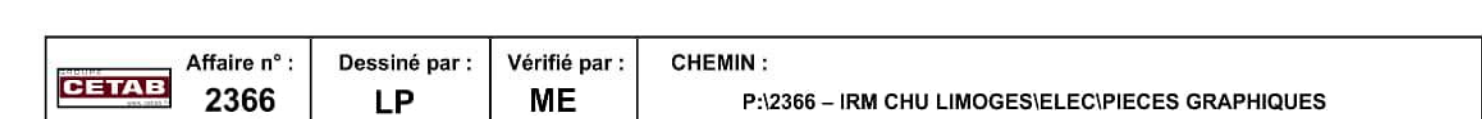

		Construction d'un bâtiment neuf de radiologie à l'Université par Résonance Magnétique (I.R.M.) Hôpital de la Femme, de la Mère et de l'Enfant (H.F.M.E.)													
MAÎTRE D'OUVRAGE :		CENTRE HOSPITALIER UNIVERSITAIRE LIMOGES Direction des constructions, de la sécurité et du patrimoine Le Château 21 avenue Dominique LARREY 87042 LIMOGES													
AMO :		CENTRE HOSPITALIER UNIVERSITAIRE LIMOGES Direction des constructions, de la sécurité et du patrimoine Le Château 21 avenue Dominique LARREY 87042 LIMOGES													
ARCHITECTE :		Nathalie FAYAT Architecture 26 avenue Marshall Foch 19100 BRIVE LA GAILLONNE Tél. : 05 55 17 09 83 info@nfayatsa.fr													
BUREAU D'ETUDES TECHNIQUES :		GROUPE CETAB 81 rue du Professor Lannelongue BP 8003 33041 BOISDEBIAUX CEDEX Tél. : 01 40 39 12 00 E-mail : contact.bud@cetab.fr													
ECONOMISTE DE LA CONSTRUCTION :		ARQUANTES Parc Estor Technopole - Immeuble Sorbier - 24 rue Atlantis 87000 LIMOGES Tél. : 09 45 45 07 09 contact@arquantes.com													
OPC :		ARQUANTES Parc Estor Technopole - Immeuble Sorbier - 24 rue Atlantis 87000 LIMOGES Tél. : 09 45 45 07 09 contact@arquantes.com													
BUREAU DE CONTROLE :		SOCOTEC Technopole Estor - 5 rue Columbia 87000 LIMOGES Tél. : 05 55 42 63 50													
SPS :		VERITAS Technopole Estor - 21 rue Columbia 87000 LIMOGES Tél. : 09 59 39 10 59													
Plans de zone SSI ZA / ZC / ZF SOUS-SOL 1		SSI													
Phase :	Date : 01/2026	Affaire n°2366	Rédaction LP	Vérification ME	Ech: 1/70	Inscrit <table border="1"> <tr> <td>A</td><td>B</td><td>C</td><td>D</td></tr> <tr> <td>E</td><td>F</td><td>G</td><td>H</td></tr> </table>		A	B	C	D	E	F	G	H
A	B	C	D												
E	F	G	H												
Date	Index		Modifications												

	Construction d'un bâtiment neuf de radiologie en Imagerie par Résonance Magnétique (I.R.M.) Hôpital de la Femme, de la Mère et de l'Enfant (H.F.M.E.)												
MAITRE D'OUVRAGE :		CENTRE HOSPITALIER UNIVERSITAIRE LIMOGES Direction des constructions, de la sécurité et du patrimoine Le Cluzeau 21 avenue Dominique LARREY 87042 LIMOGES											
AMO :		CENTRE HOSPITALIER UNIVERSITAIRE LIMOGES Direction des constructions, de la sécurité et du patrimoine Le Cluzeau 21 avenue Dominique LARREY 87042 LIMOGES											
ARCHITECTE :		Nathalie FAYAT Architecture 28 avenue Maréchal Foch 19110 BRIVE-LA-GAILLARDE Tél : 05 55 17 09 83 nfay@brivonline.fr											
BUREAU D'ETUDES TECHNIQUES :		GROUPE CETAB 81 rue du Professeur Lannelongue BP 80033 35091 BREZOLLE CEDEX Tél : 05 57 12 12 10 E-mail : contact@cetab.fr											
ECONOMISTE DE LA CONSTRUCTION :	/ARQUANTES		ARQUANTES 1425 Lister (Lesnoy - Immeuble Iboréal - 24 rue Atlantis 87000 LIMOGES Tél : 09 81 45 07 09 contact@arquantes.com										
OPC :	/ARQUANTES		ARQUANTES 1425 Lister (Lesnoy - Immeuble Iboréal - 24 rue Atlantis 87000 LIMOGES Tél : 09 81 45 07 09 contact@arquantes.com										
BUREAU DE CONTROLE :		SOCOTEC Technopole Ester - 5 rue Columbia 87000 LIMOGES Tél : 05 55 42 83 50											
SPS :		VERITAS Technopole Ester - 21 rue Columbia 87000 LIMOGES Tél : 09 69 39 10 09											
Plans de zonage SSI ZA / ZC / ZF			SSI										
RDC													
Phase : Conception	Date : 01/2026	Affaire n°2366	Rédaction LP	Vérification ME	Ech: 1/70								
Indices													
<table><tr><td>A</td><td>B</td><td>C</td><td>D</td></tr><tr><td>E</td><td>F</td><td>G</td><td>H</td></tr></table>						A	B	C	D	E	F	G	H
A	B	C	D										
E	F	G	H										
Date	Indice	Modifications											

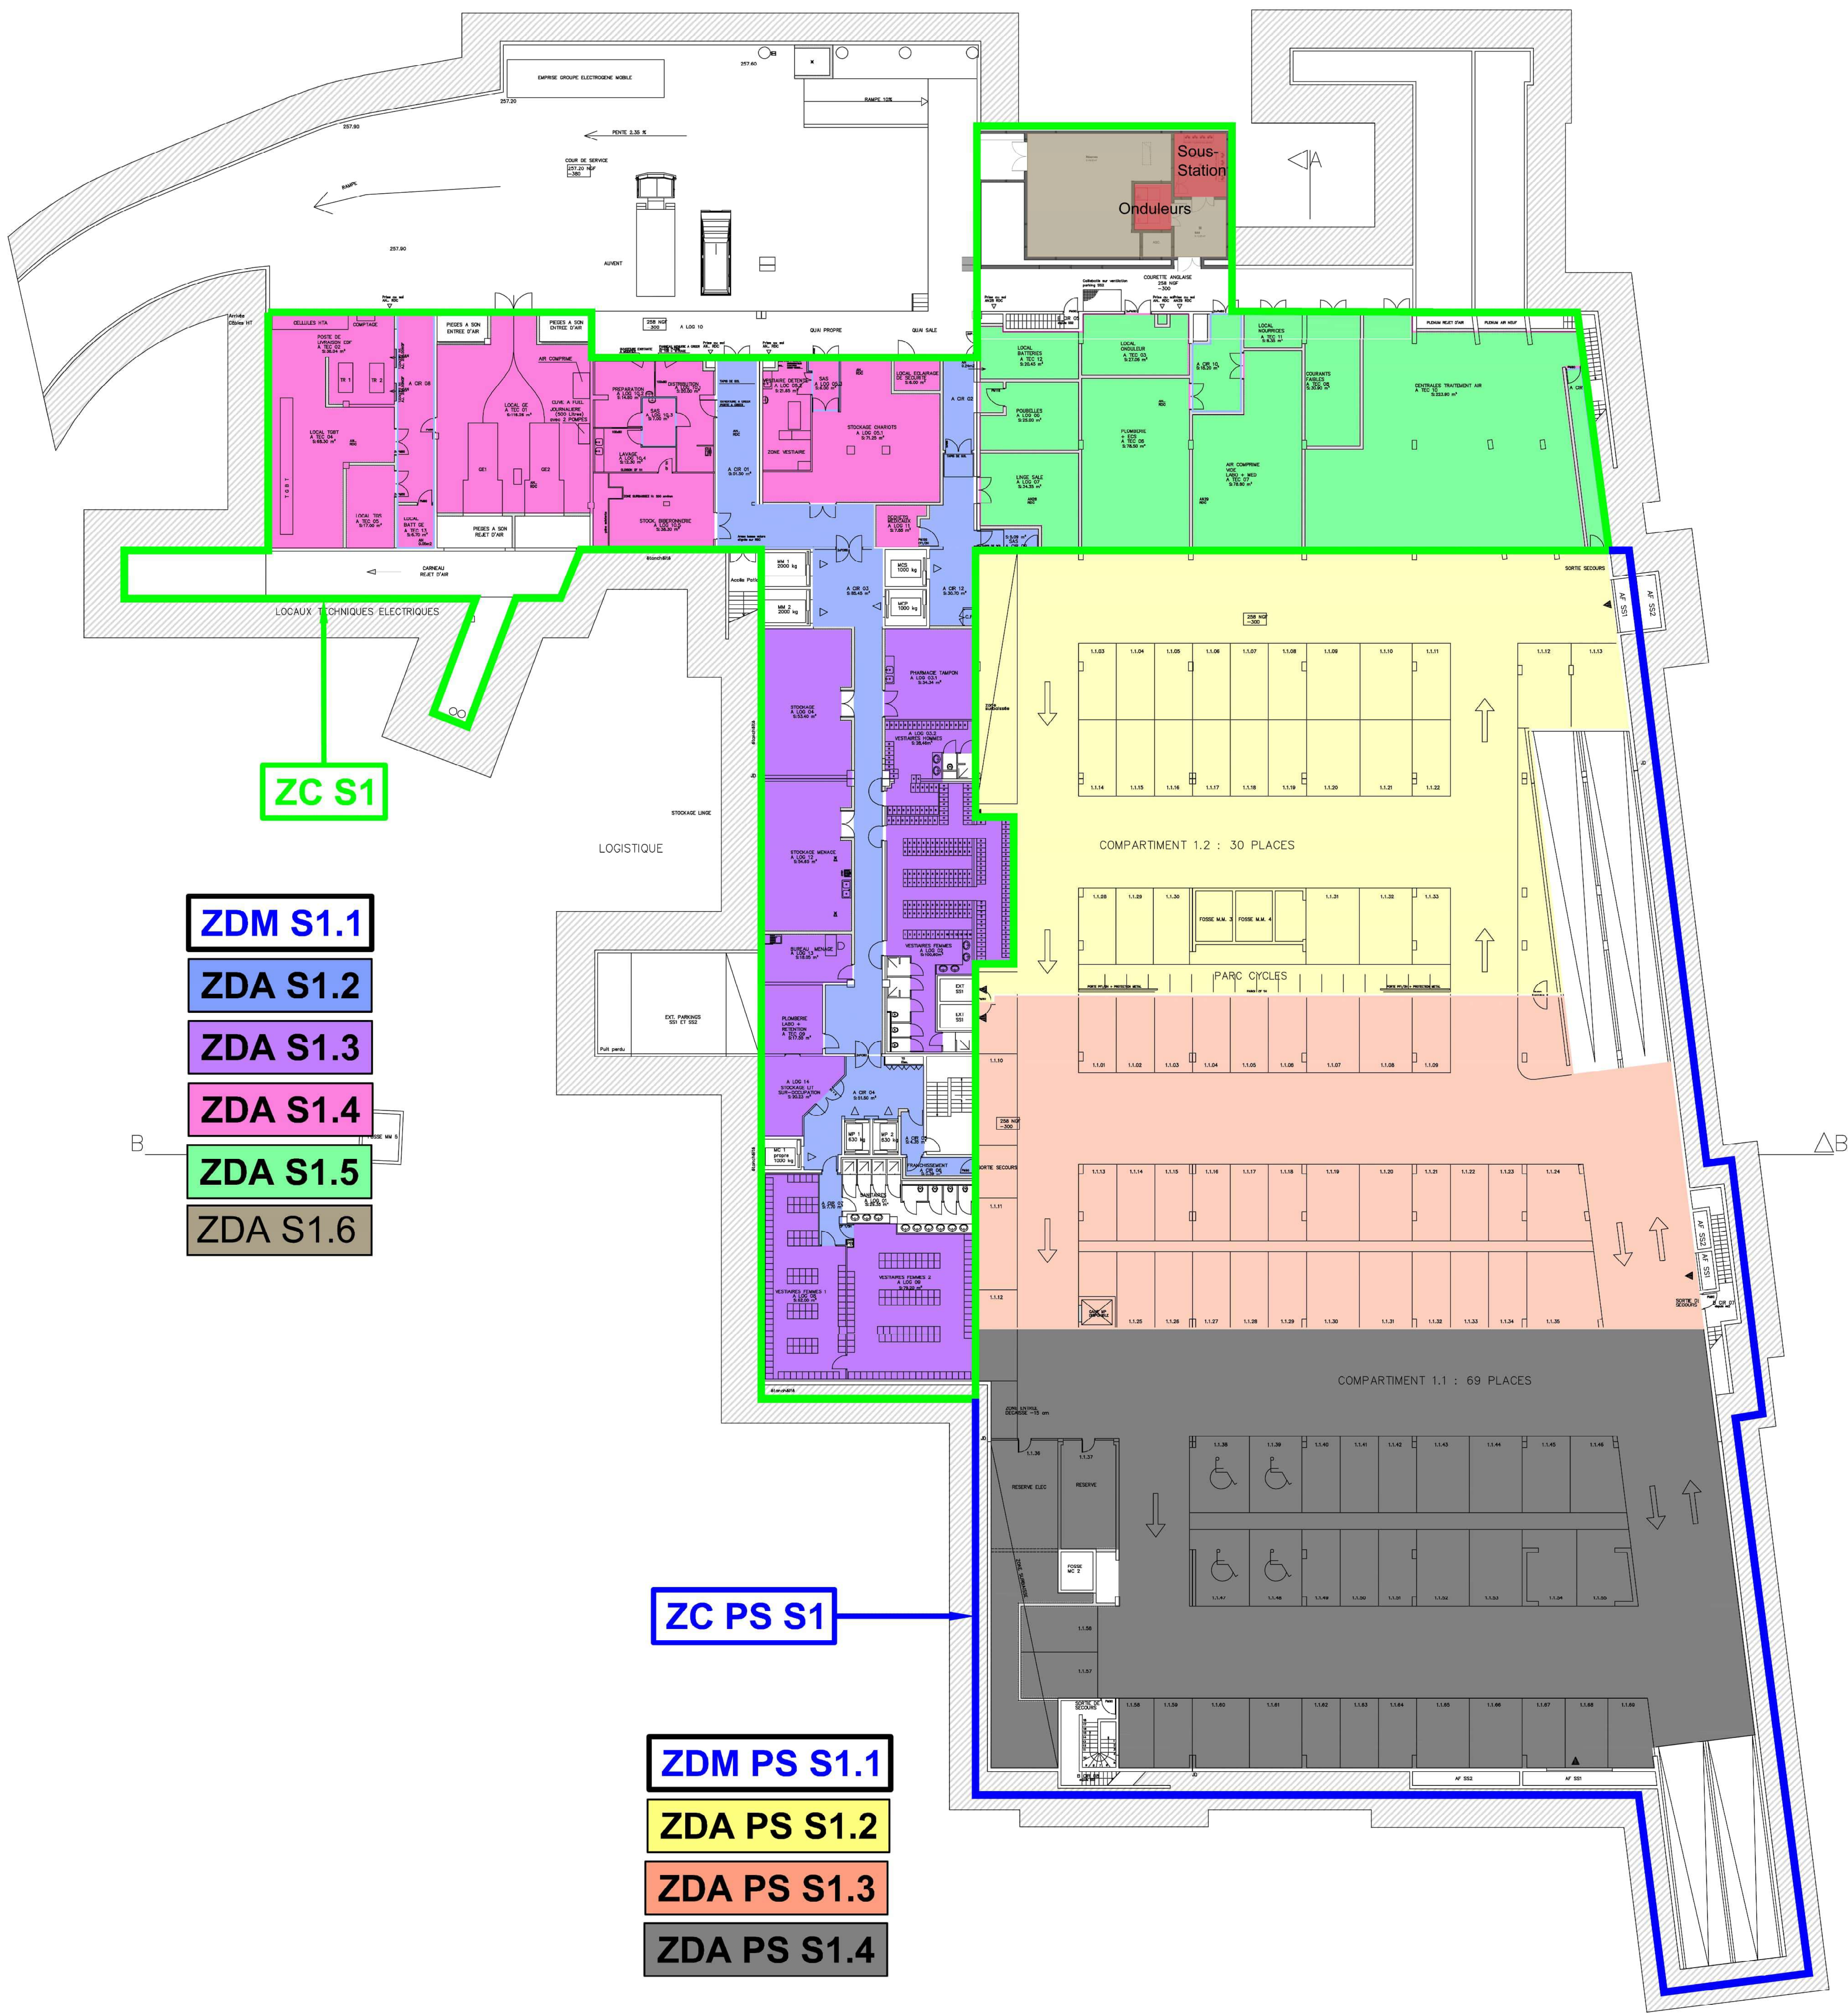

Affaire n° : 2366	Dessiné par : LP	Vérifié par : ME	CHEMIN : P:\2366 - IRM CHU LIMOGES\PIECES GRAPHIQUES
-------------------	------------------	------------------	--



Construction d'un bâtiment neuf de radiologie en Imagerie par Résonance Magnétique (I.R.M) Hôpital de la Femme, de la Mère et de l'Enfant (H.F.M.E.)

MAÎTRE D'OUVRAGE :



CENTRE HOSPITALIER UNIVERSITAIRE LIMOGES

AMO :



CENTRE HOSPITALIER UNIVERSITAIRE LIMOGES

ARCHITECTE :



Nathalie FAYAT Architecture

BUREAU D'ETUDES TECHNIQUES :



GROUPE CETAB

ECONOMISTE DE LA CONSTRUCTION :



ARQUANTES

OPC :



ARQUANTES

BUREAU DE CONTROLE :



SCOTEC

SPS :



VERITAS

Plans de zonage SSI ZDM / ZDA SOUS-SOL 1

SSI

Phase : Conception	Date : 01/2026	Affaire n°2366	Rédaction LP	Vérification ME	Ech: 1/70	Inventaire
Date	Index	Modifications				A B C D E F G H