


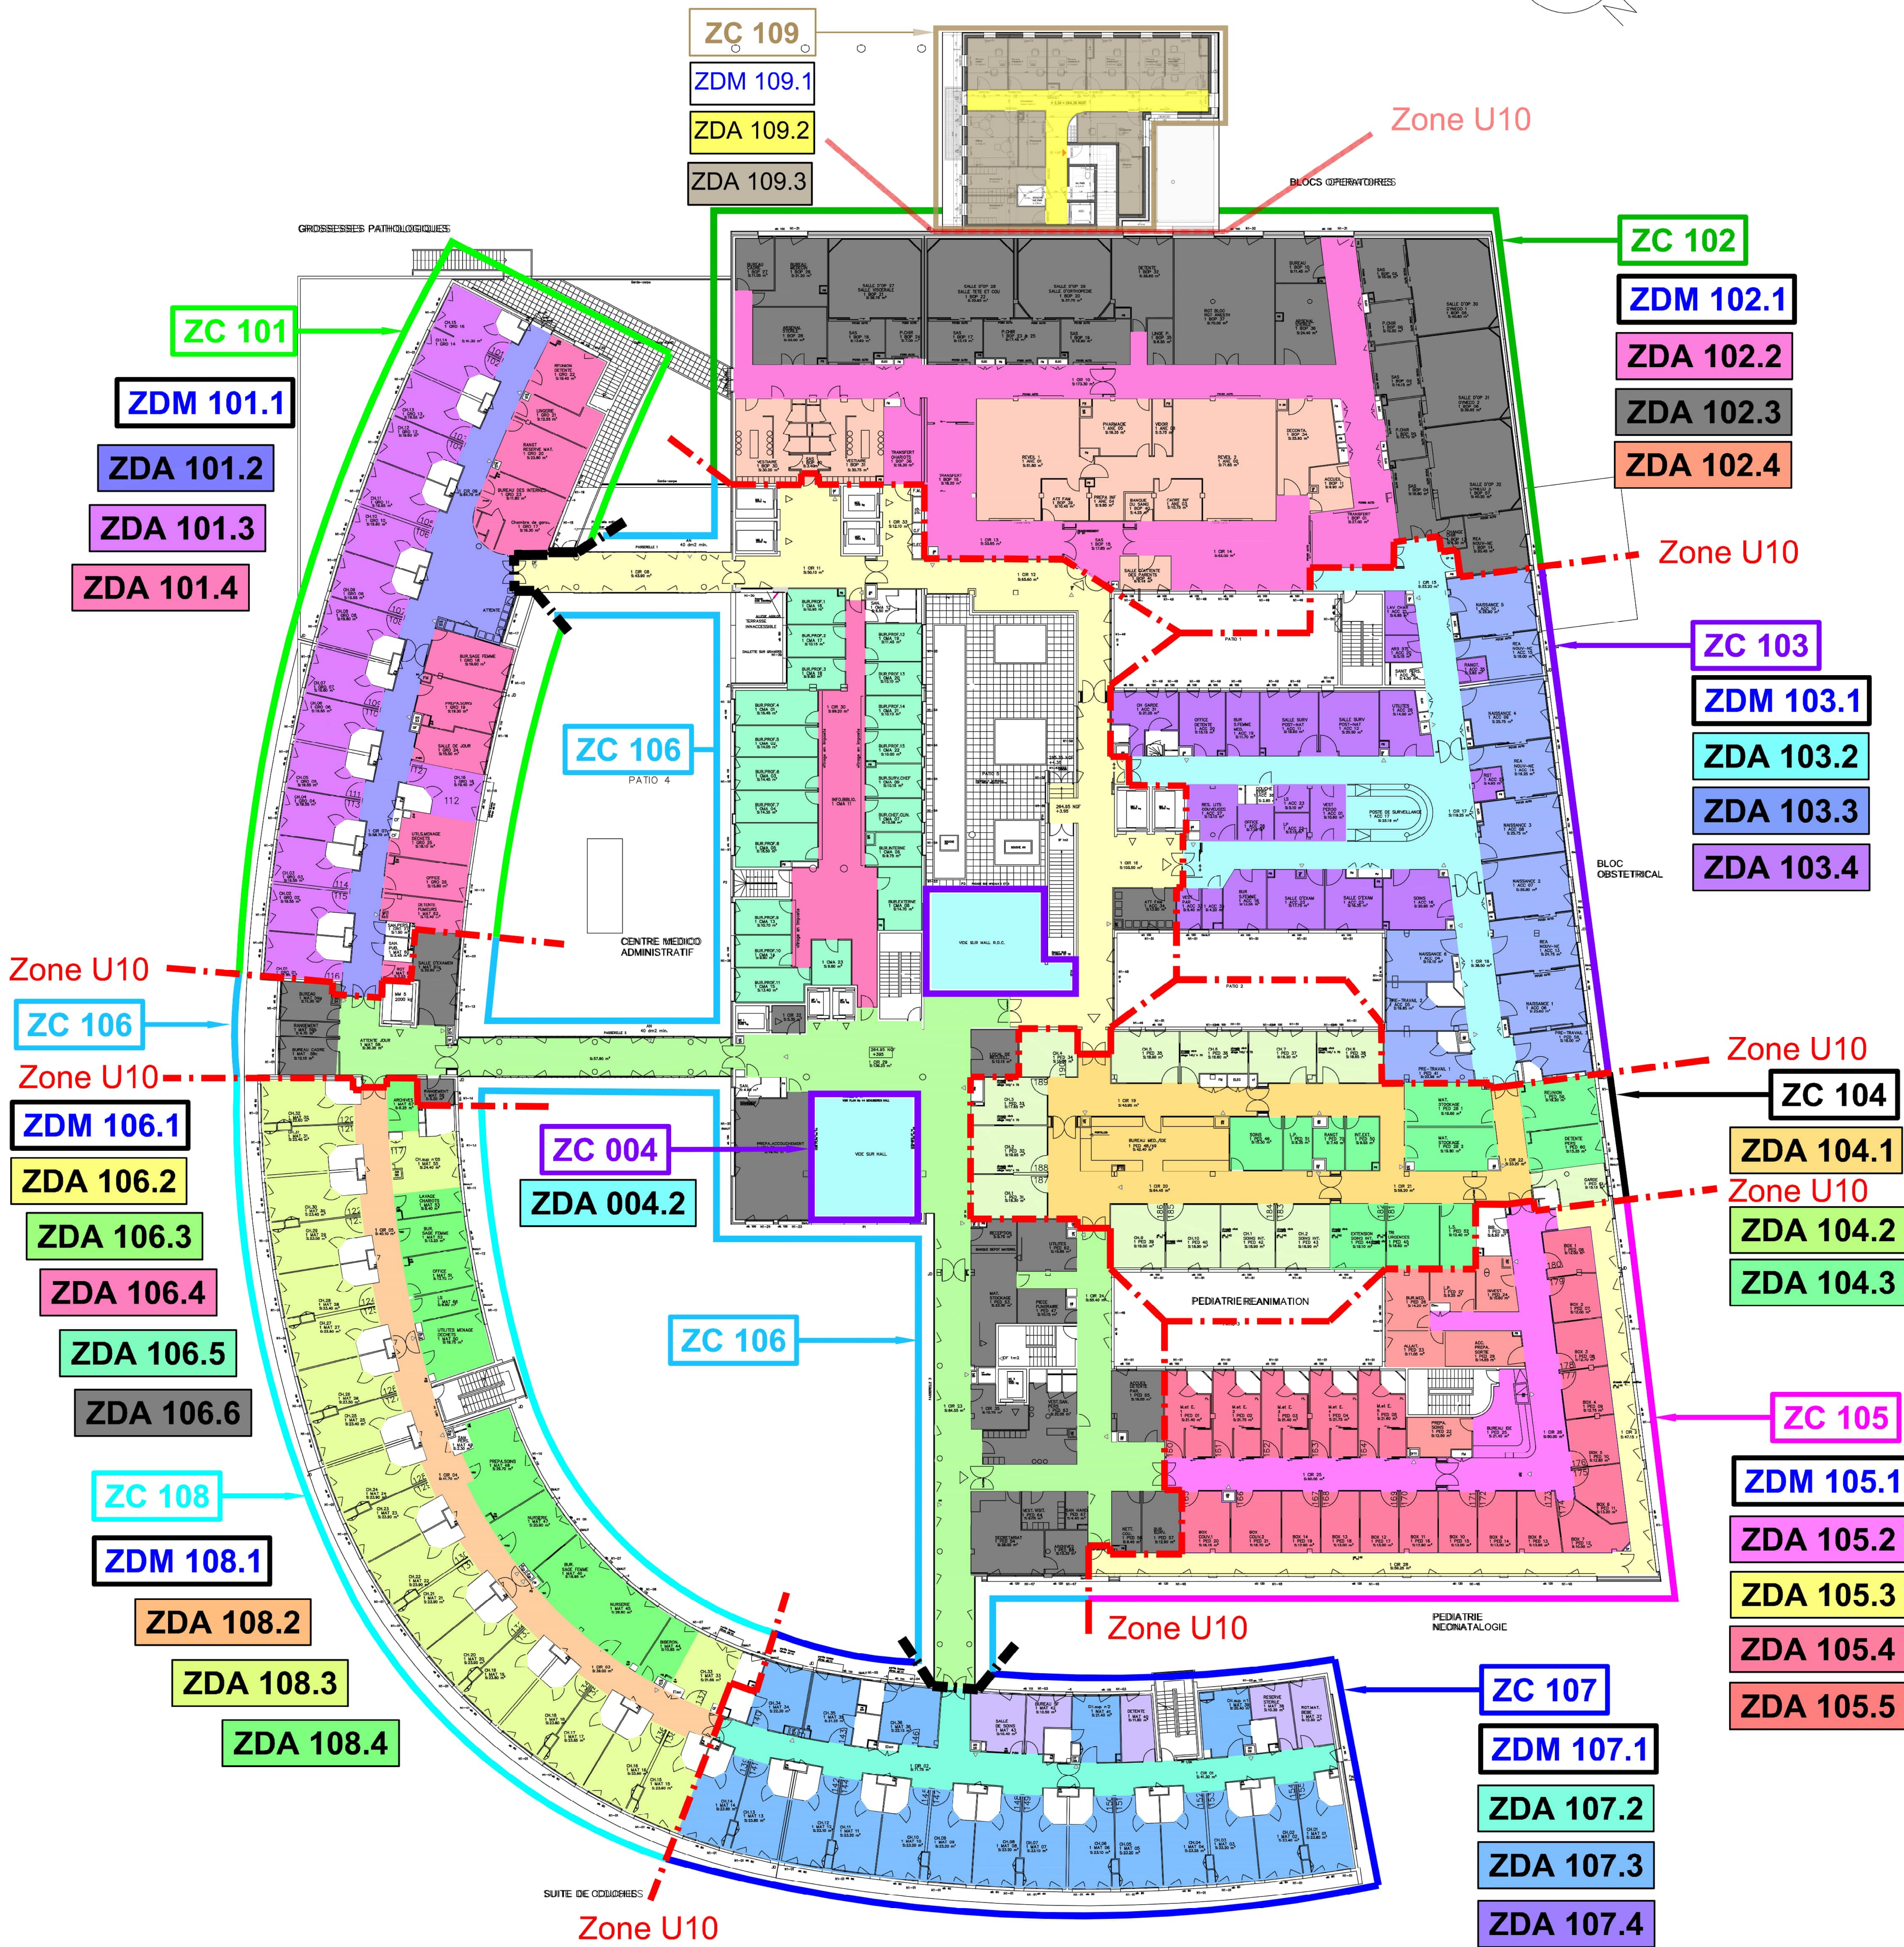

CESTAB	Affaire n° : 2366	Dessiné par : LP	Vérifié par : ME	CHEMIN : P:\2366 - RM CHU LIMOGES\ELC\PIECES GRAPHIQUES
--------	-------------------	------------------	------------------	---

 CHU CENTRE HOSPITALIER UNIVERSITAIRE Limoges		Construction d'un bâtiment neuf de radiologie en Imagerie par Résonance Magnétique (I.R.M.) Hôpital de la Femme, de la Mère et de l'Enfant (H.F.M.E.)	
MAÎTRE D'OUVRAGE :		CENTRE HOSPITALIER UNIVERSITAIRE LIMOGES Direction des constructions, de la sécurité et du patrimoine 21 avenue Dominique LARREY 87062 LIMOGES	
AMO :		CENTRE HOSPITALIER UNIVERSITAIRE LIMOGES Direction des constructions, de la sécurité et du patrimoine Le Chausou 21 avenue Dominique LARREY 87062 LIMOGES	
ARCHITECTE :		Nathalie FAYAT Architecture 28 avenue Maréchal Foch 19100 BREVIA-GALLARDE Tél : 05 55 17 99 83 nfay@nathaliefayat.fr	
BUREAU D'ETUDES TECHNIQUES :		GROUPE CESTAB 61 rue du Professeur Lamelange BP 8003 33081 BORDEAUX CEDEX Tél : 05 57 19 12 00 E-mail : gcestab@cestab.fr	
ECONOMISTE DE LA CONSTRUCTION :	ARQUANTES	ARQUANTES Parc Ester Technopole - Immeuble Borsat - 24 rue Atlantis 87000 LIMOGES Tél : 09 81 45 07 09 contact@arquantes.com	
OPC :	ARQUANTES	ARQUANTES Parc Ester Technopole - Immeuble Borsat - 24 rue Atlantis 87000 LIMOGES Tél : 09 81 45 07 09 contact@arquantes.com	
BUREAU DE CONTROLE :		SOCOTEC Technopole Ester - 5 rue Columba 87000 LIMOGES Tél : 05 55 45 63 50	
SPS :		VERITAS Technopole Ester - 21 rue Columba 87000 LIMOGES Tél : 09 89 39 10 09	

Plans de zonage SSI ZDM / ZDA						SSI	
R+1							
Phase :	Date :	Affaire n° :	Rédaction :	Vérification :	Ech :	Index	
Conception	01/2026	n°2366	LP	ME	1/70	A	B C D E F G H
Date	Index	Modifications					